


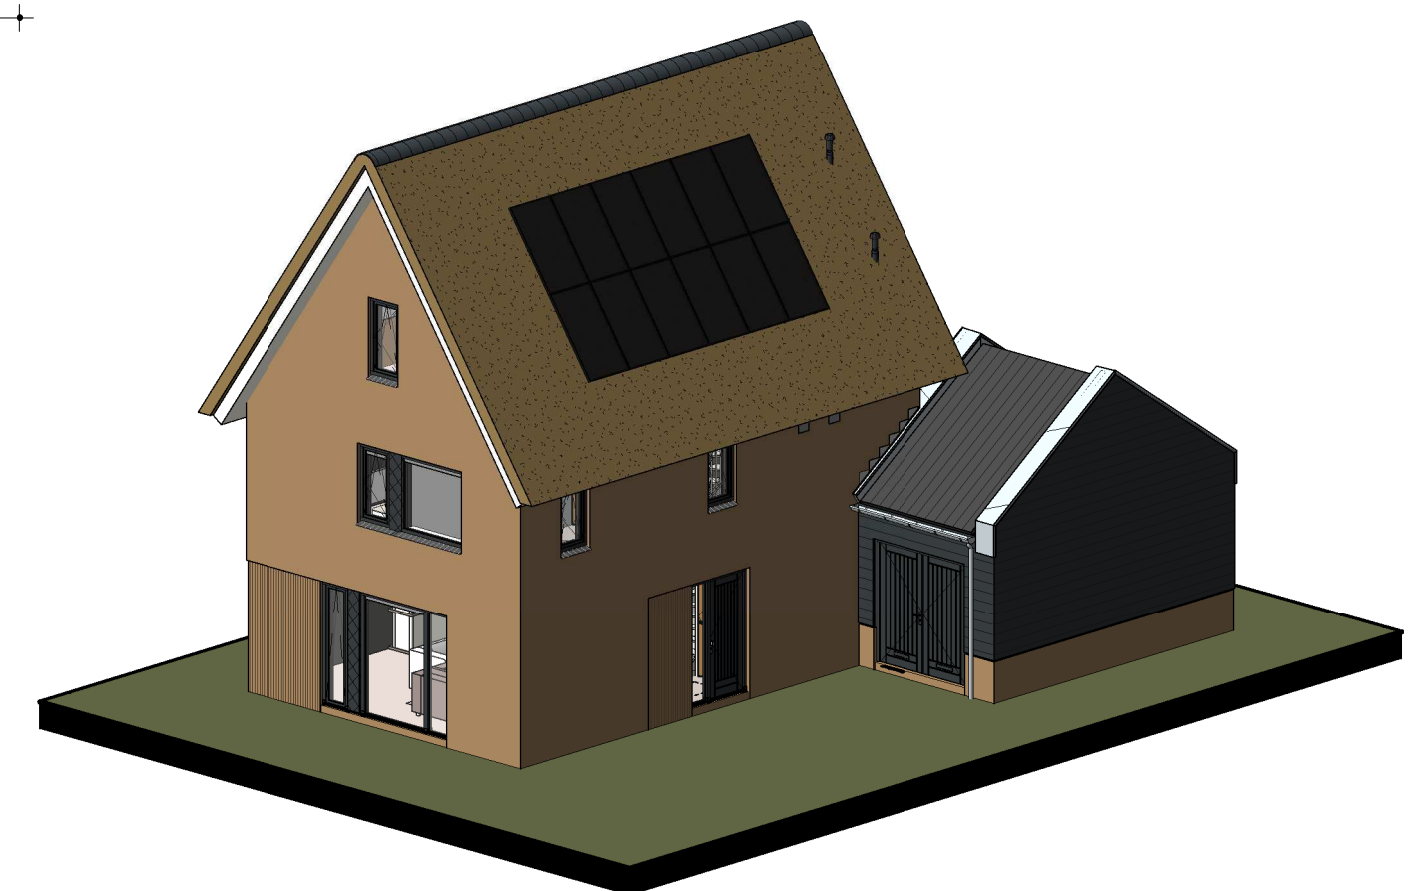

- ## Renvooi

- |                                                                                       |                                               |
|---------------------------------------------------------------------------------------|-----------------------------------------------|
|  | Enkele schakelaar                             |
|  | Dubbele schakelaar                            |
|  | Wisselschakelaar                              |
|  | Standen schakelaar t.b.v. ventilatiesysteem   |
|  | Enkele wandcontactdoos met randaarde          |
|  | Dubbele wandcontactdoos geaard (boven elkaar) |
|  | Dubbele wandcontactdoos geaard (naast elkaar) |
|  | Plafondlichtpunt                              |
|  | Wandlichtpunt                                 |
|  | RM Rookmelder                                 |
|  | MV MV afvoerpunt                              |
|  | MV MV afvoerpunt wand                         |
|  | TH Thermostaat                                |
|  | LL Loze leiding                               |
|  | Bel Beldrukker                                |
|  | CO2 CO2 bedieningspaneel                      |
|  | CAI Aansluitpunt t.b.v. kabel                 |
|  | Buitenkraan zonder afvoerpunt                 |
|  | HWA Hemelwaterafvoer                          |



|                                                                                       |                                                      |                        |                                 |  |
|---------------------------------------------------------------------------------------|------------------------------------------------------|------------------------|---------------------------------|--|
| opmerkingen/<br>gecontroleerd:                                                        | Weg: _____                                           |                        | Omschrijving wijzigingen: _____ |  |
|                                                                                       |                                                      |                        |                                 |  |
| Bouwconcept:                                                                          | project: <b>6 woningen type "Akkerzicht"</b>         |                        |                                 |  |
|                                                                                       | Plan "Kernhem, scherf 15 b+c" te Ede                 |                        |                                 |  |
|  | opdrachtgever: <b>Bouwbedrijf Roosdom Tijhuis BV</b> |                        |                                 |  |
|                                                                                       | onderdeel: <b>Verkooptekening kavel 6</b>            |                        |                                 |  |
|  | architect: <b>R. Grotenhuis</b>                      |                        | schaal: <b>1:100</b>            |  |
|                                                                                       | datum: <b>26-04-2023</b><br><small>ontwerp</small>   | tek. nr.: <b>V-01f</b> | werk nr.: <b>5893</b>           |  |