


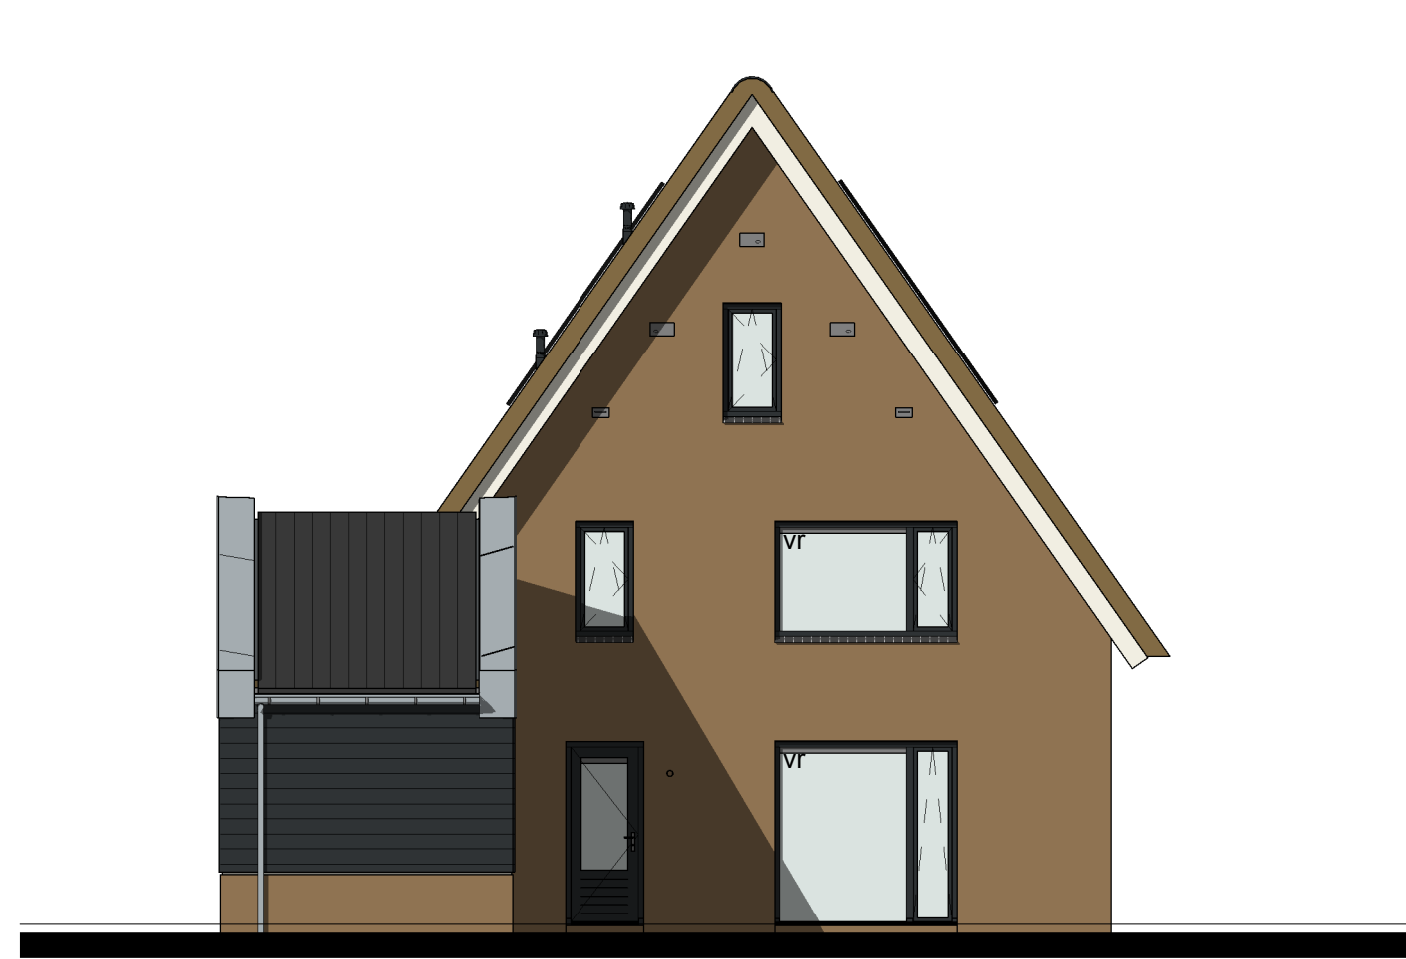


Voorgevel




Linker zijgevel




Achtergevel

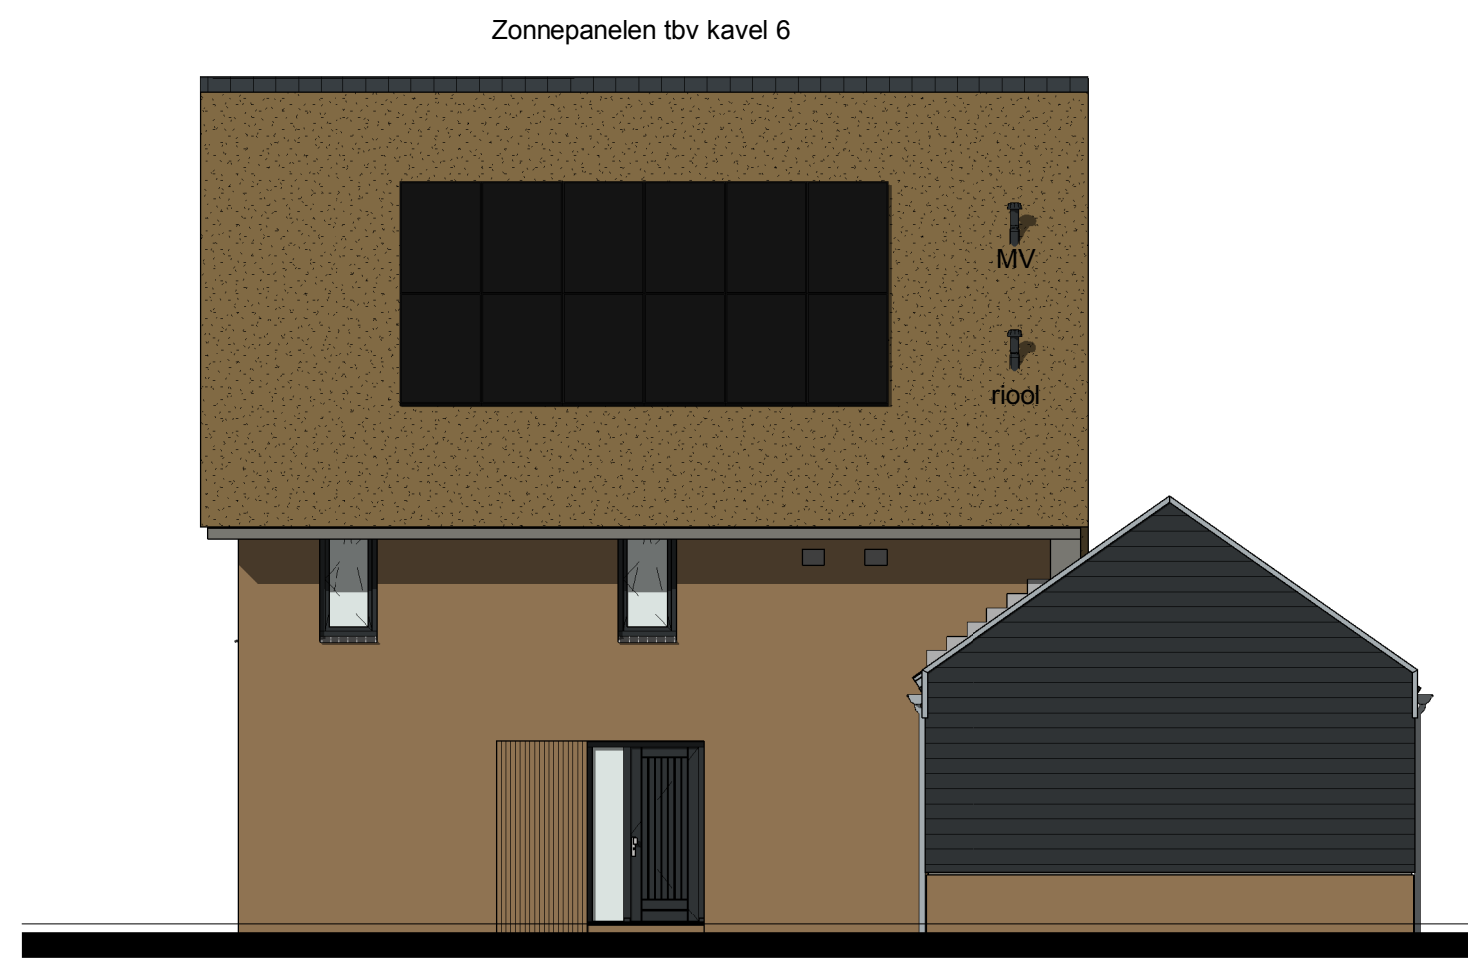


Rechter zijgevel

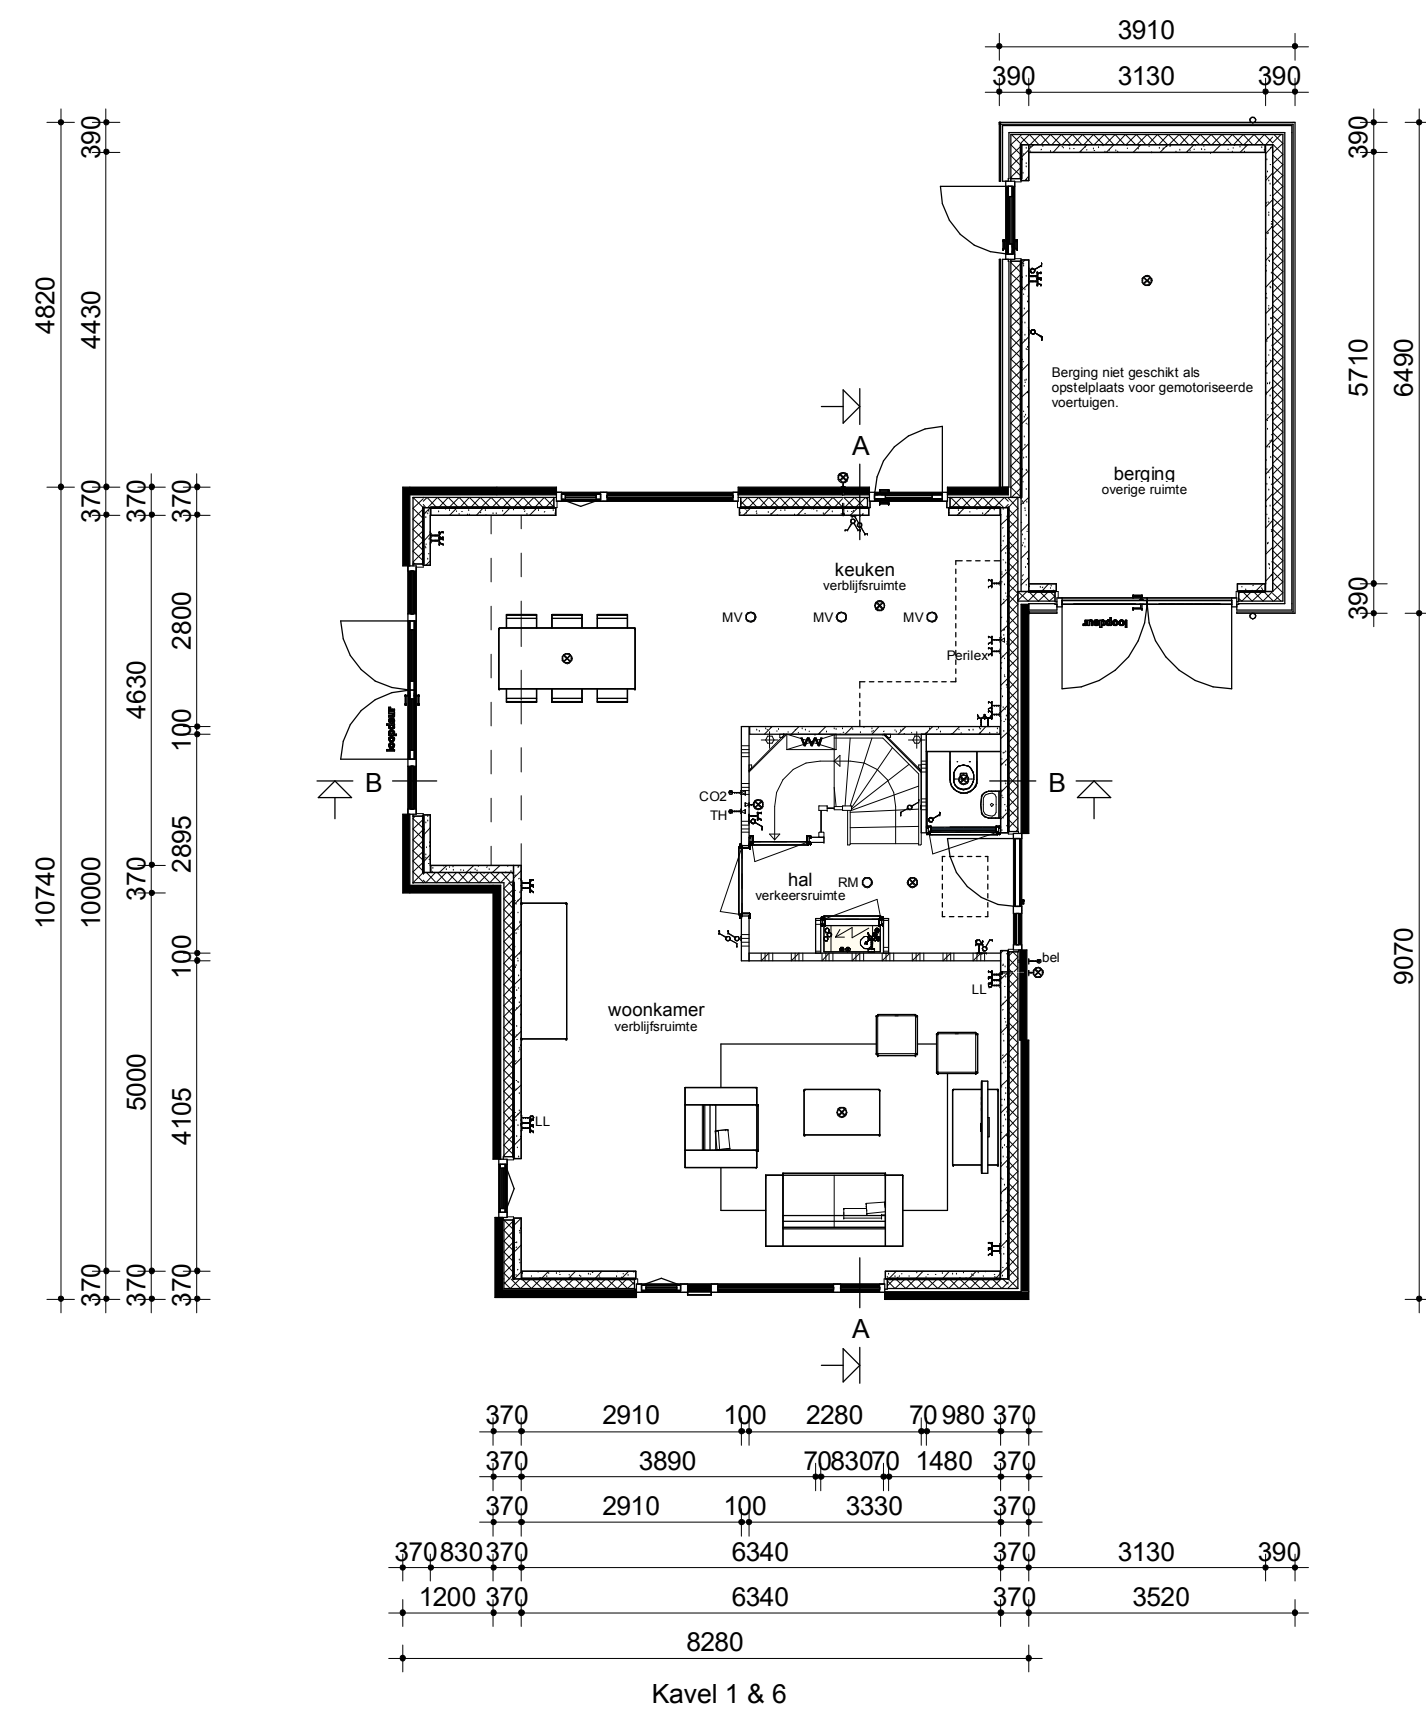


Begane grond

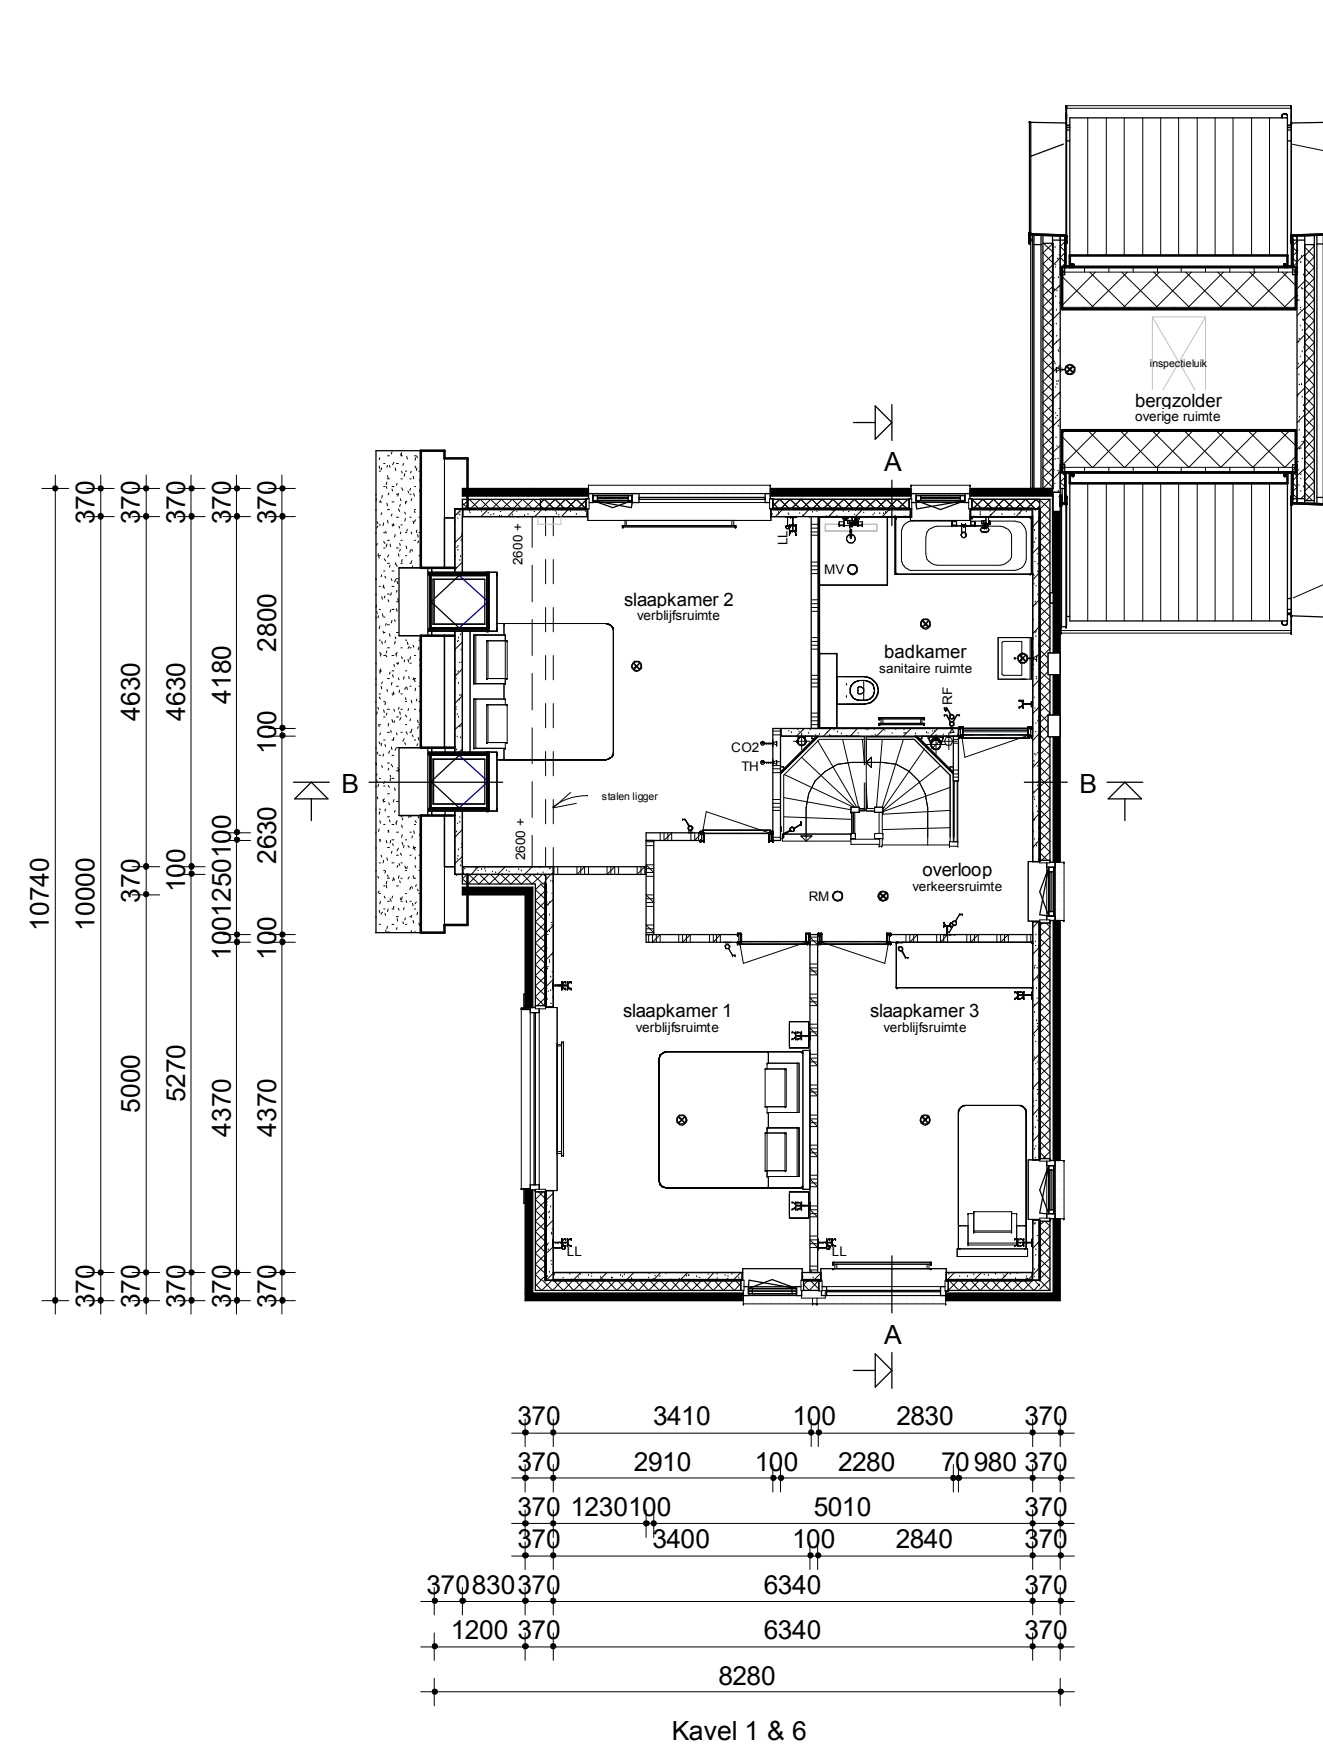


Verdieping

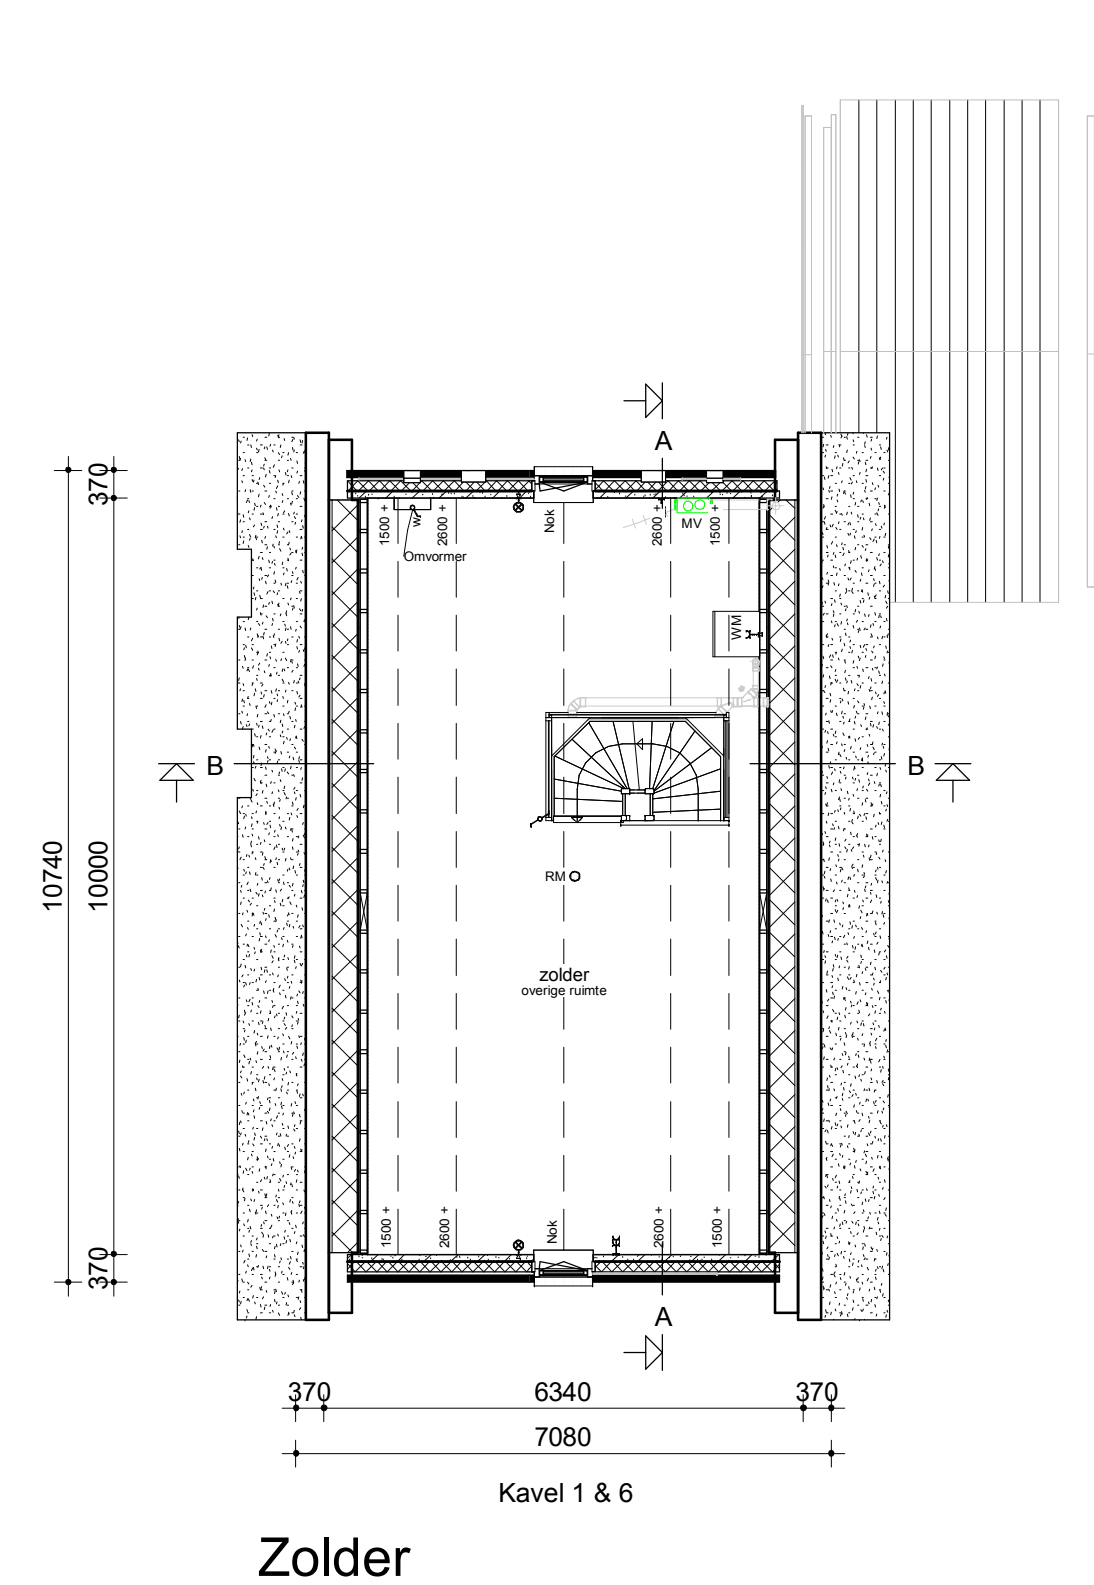

Zolder

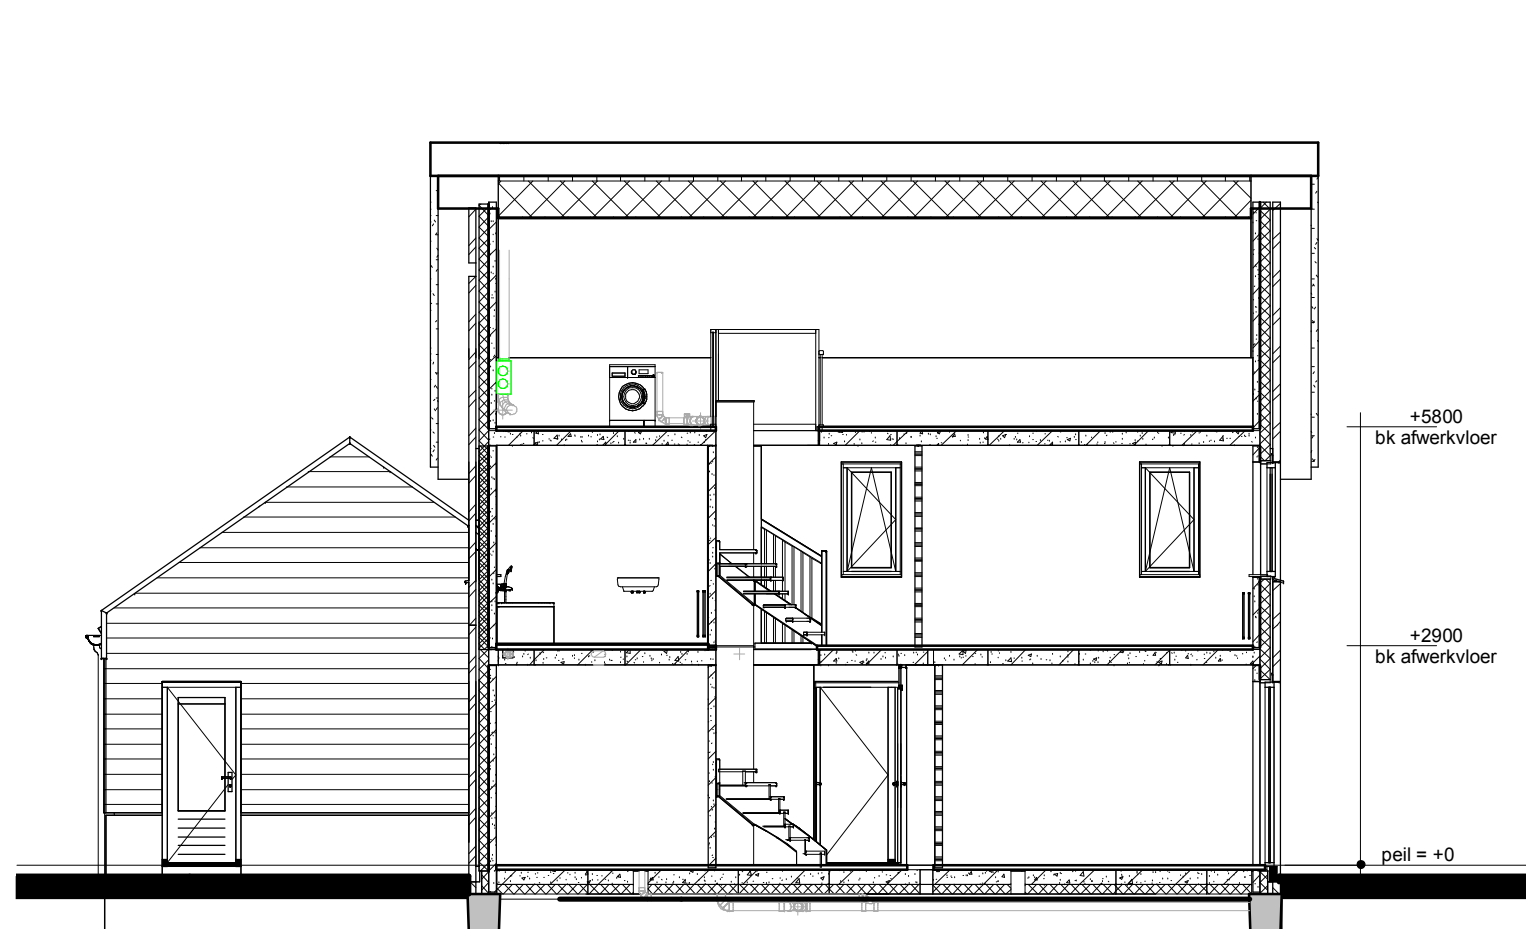

Doorsnede AA

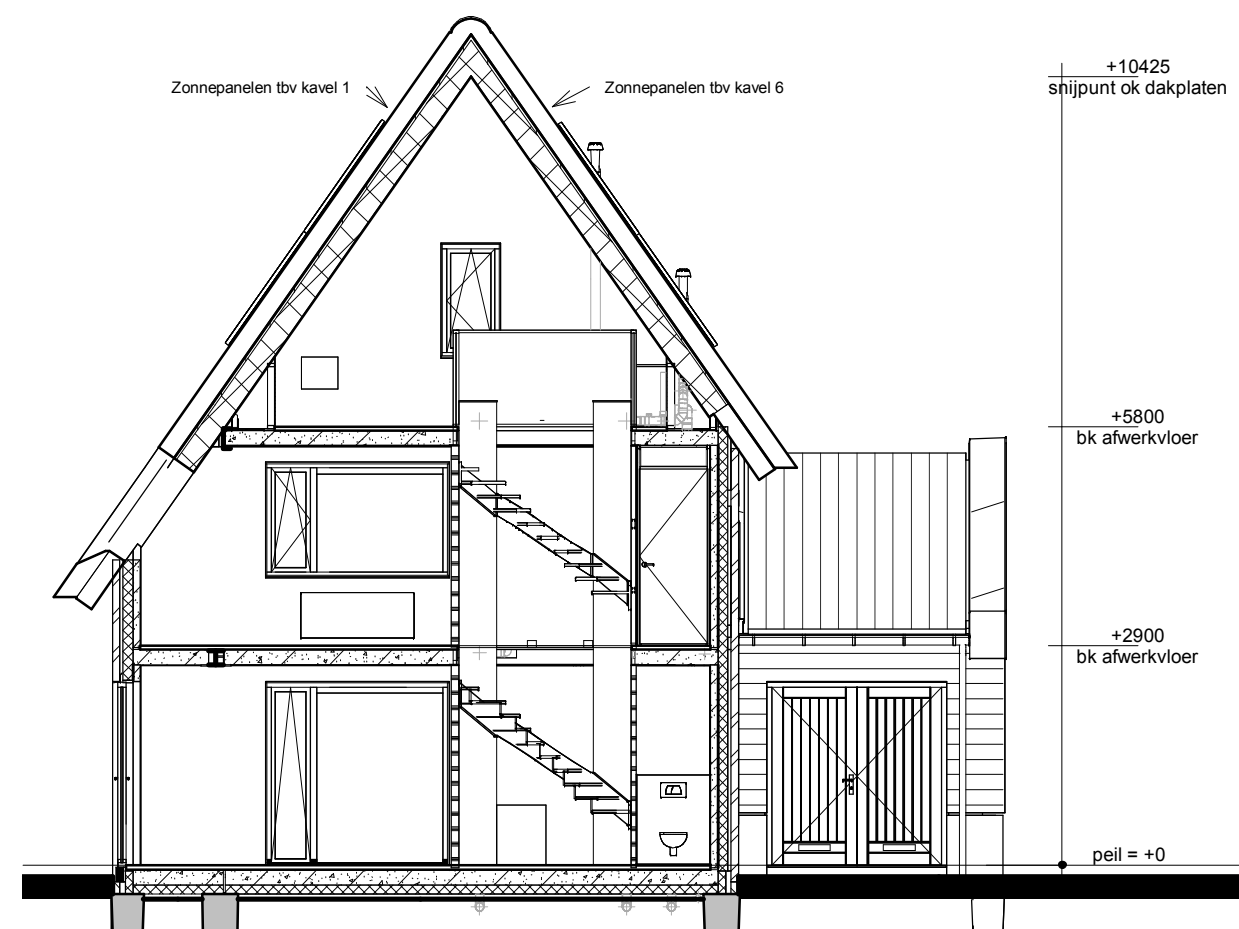


Doorsnede BB

Renvooi

- Metselwerk
- Isolatie
- Betonnen wand
- Kalkzandsteen wand
- Lichte scheidingwand
- Dragend knieschot incl. afneembaar paneel tpv kruis
- Vloerverwarmingsverdeler
- MV box
- Omvormer t.b.v. PV-panelen
- Meterkast
- Kruipruik
- Opstelplaats wasmachine
- Radiator

- Enkele schakelaar
- Dubbele schakelaar
- Wisselschakelaar
- Standen schakelaar t.b.v. ventilatiesysteem
- Enkele wandcontactdoos met randaarde
- Dubbele wandcontactdoos geaard (boven elkaar)
- Dubbele wandcontactdoos geaard (naast elkaar)
- Plafondlichtpunt
- Wandlichtpunt
- Rookmelder
- MV afvoerpunt
- MV afvoerpunt wand
- Thermostaat
- Loze leiding
- Beldrukker
- CO2 bedieningspaneel
- Aansluitpunt t.b.v. kabel
- Buitenkraan zonder afvoerput
- HWA Hemelwaterafvoer

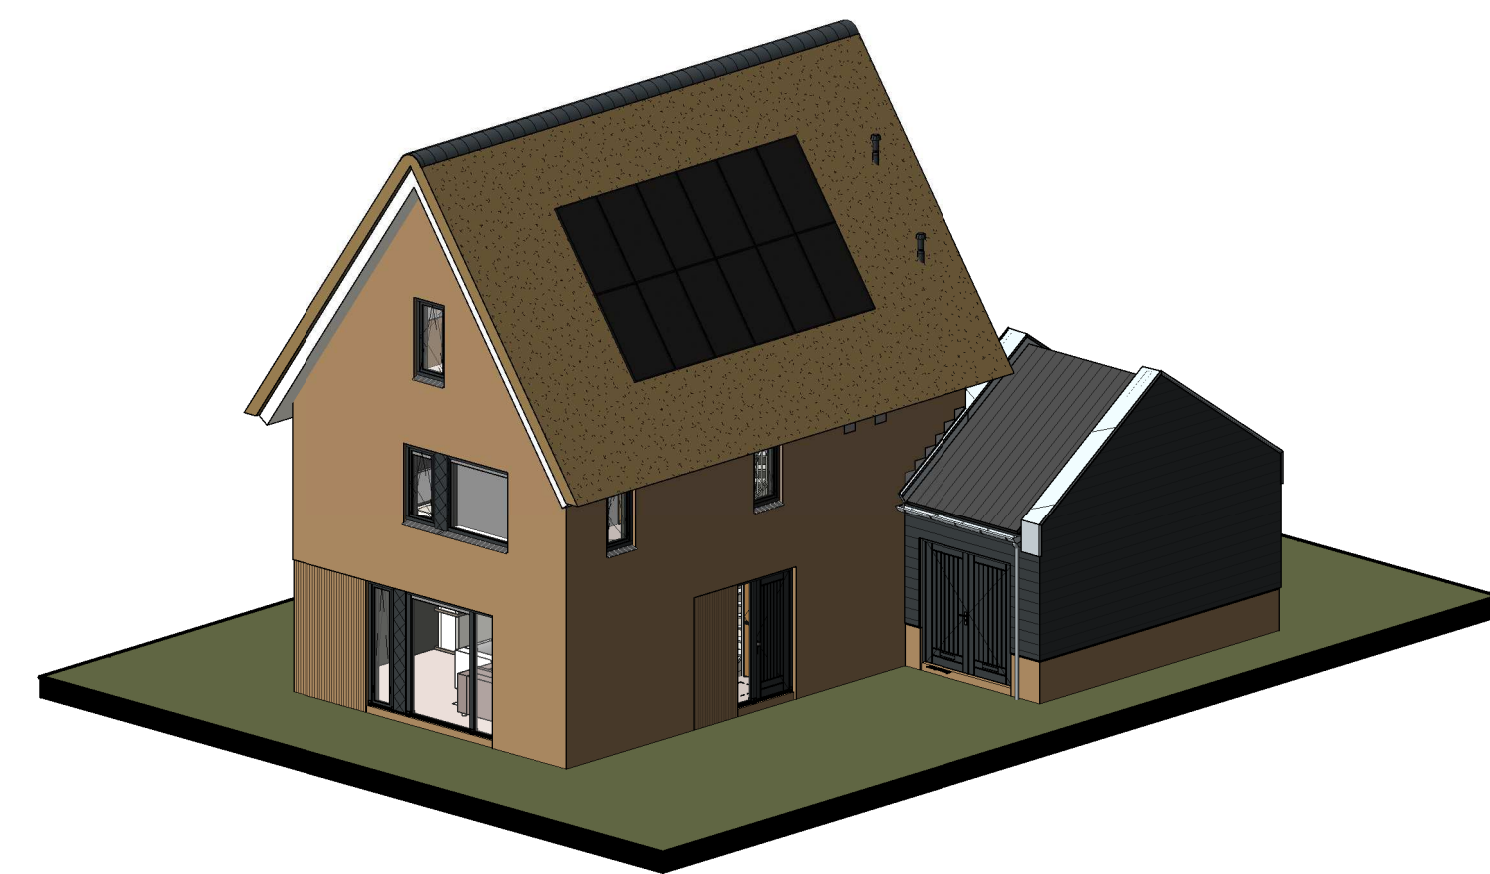

opmerkingen/ gecontroleerd:		Wijz.: Gec.: d.d.: Omschrijving wijzigingen:	
Bouwconcept:		project:	
IDENTIS DOOR ROOSDOM TIJHUIS		6 woningen type "Akkerzicht" Plan "Kernhem, scherf 15 b+c" te Ede	
opdrachtgever:		Bouwbedrijf Roosdom Tijhuis BV	
onderdeel:		Verkooptekening kavel 1 & 6	
architect:		R. Grotenhuis	
datum:		12-09-2022	
tek. nr.:		V-01a	
werk nr.:		5893	