




Kavel B.05 Kavel B.04

Voorgevel



Kavel B.05

Linker zijgevel

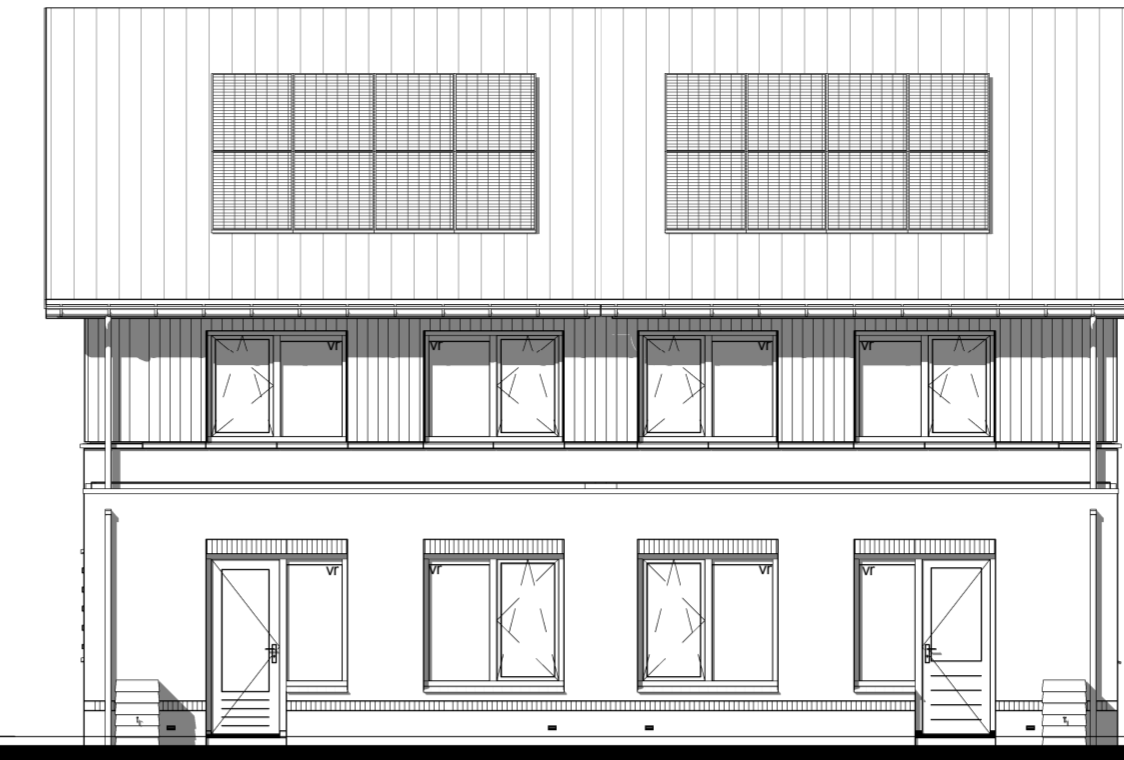



Kavel B.04 Kavel B.05

Achtergevel





Kavel B.04



Rechter zijgevel

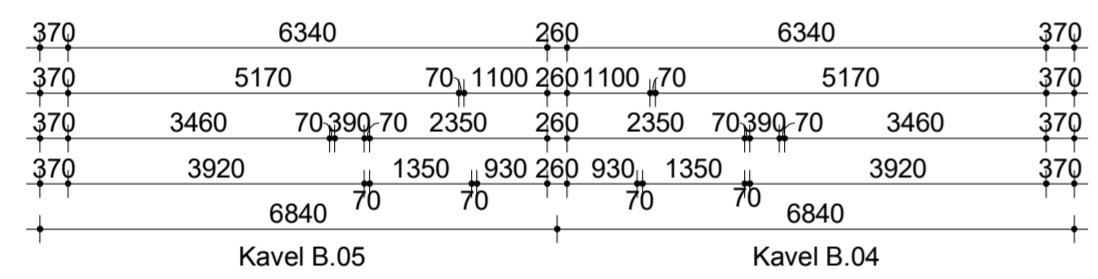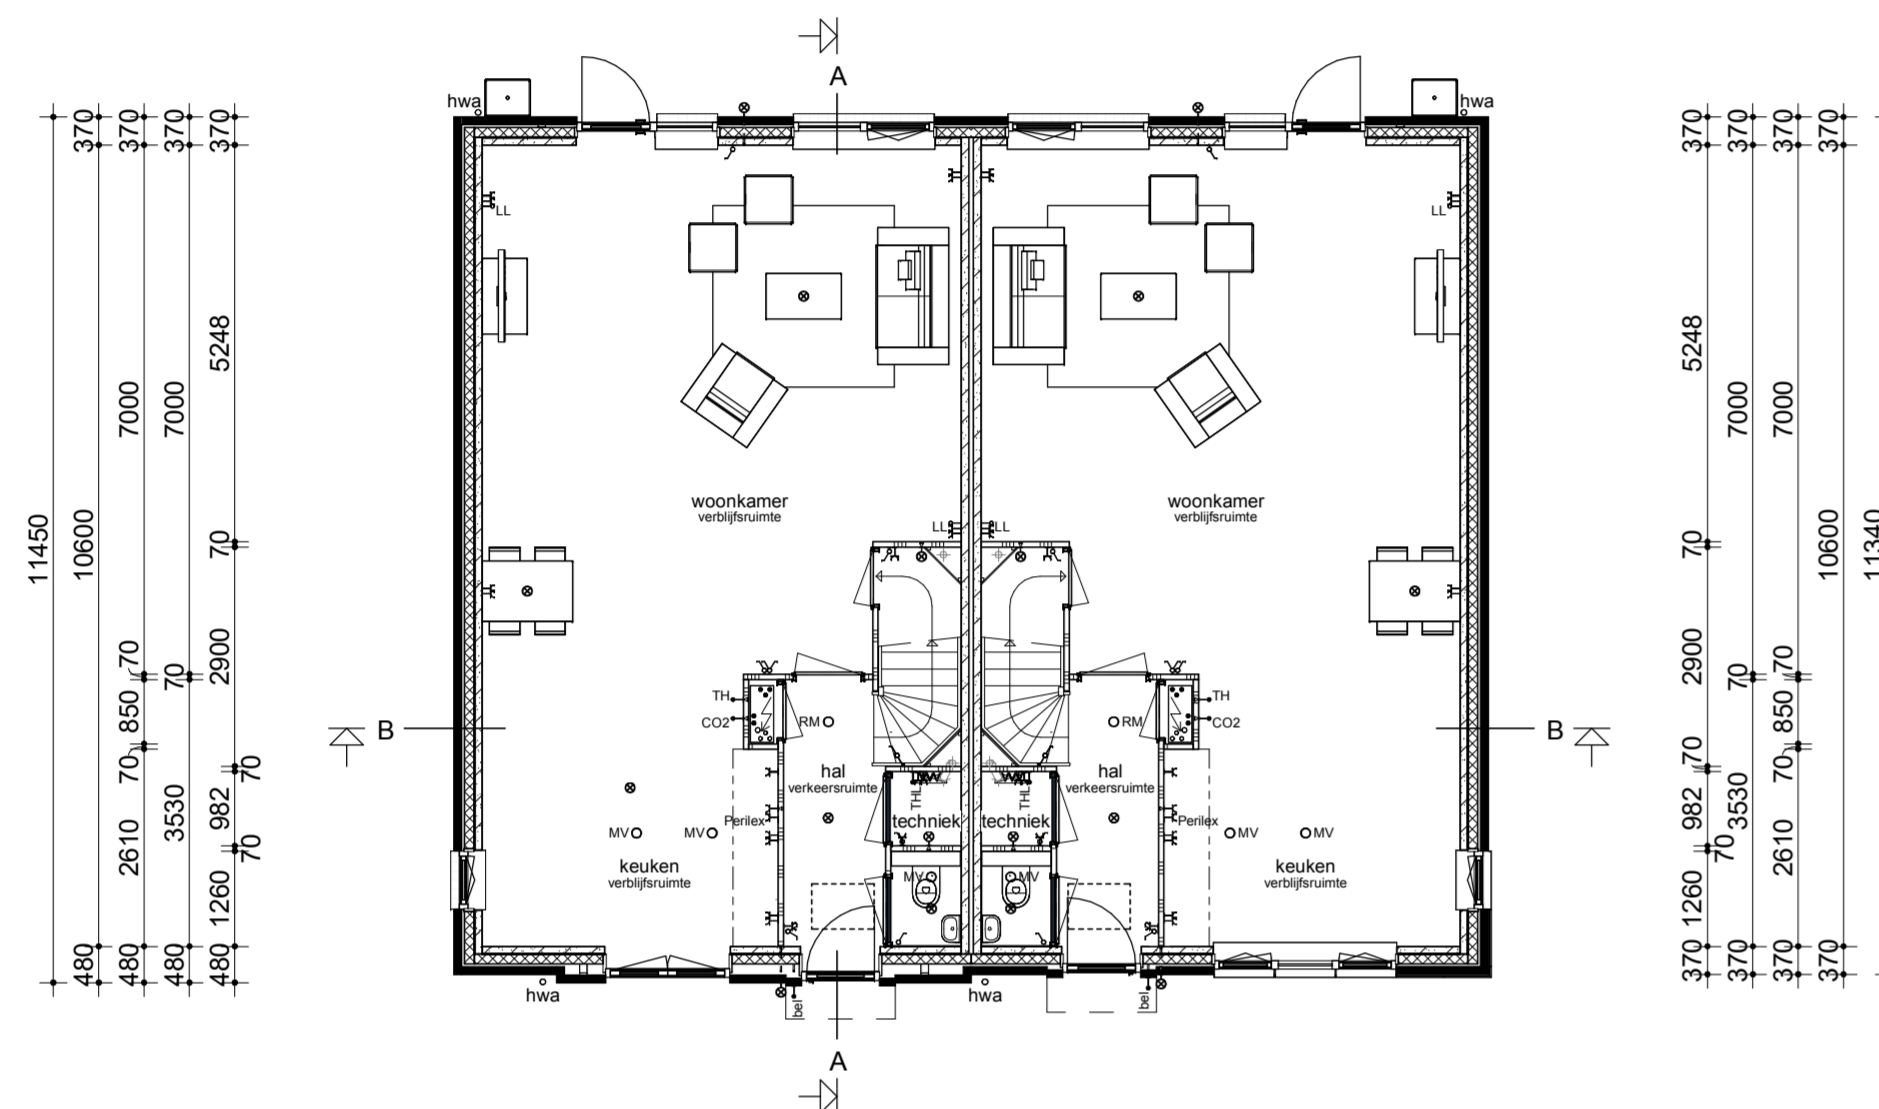


Begane grond

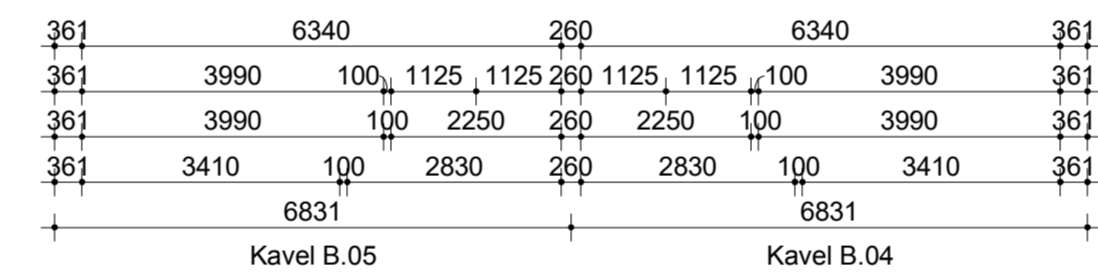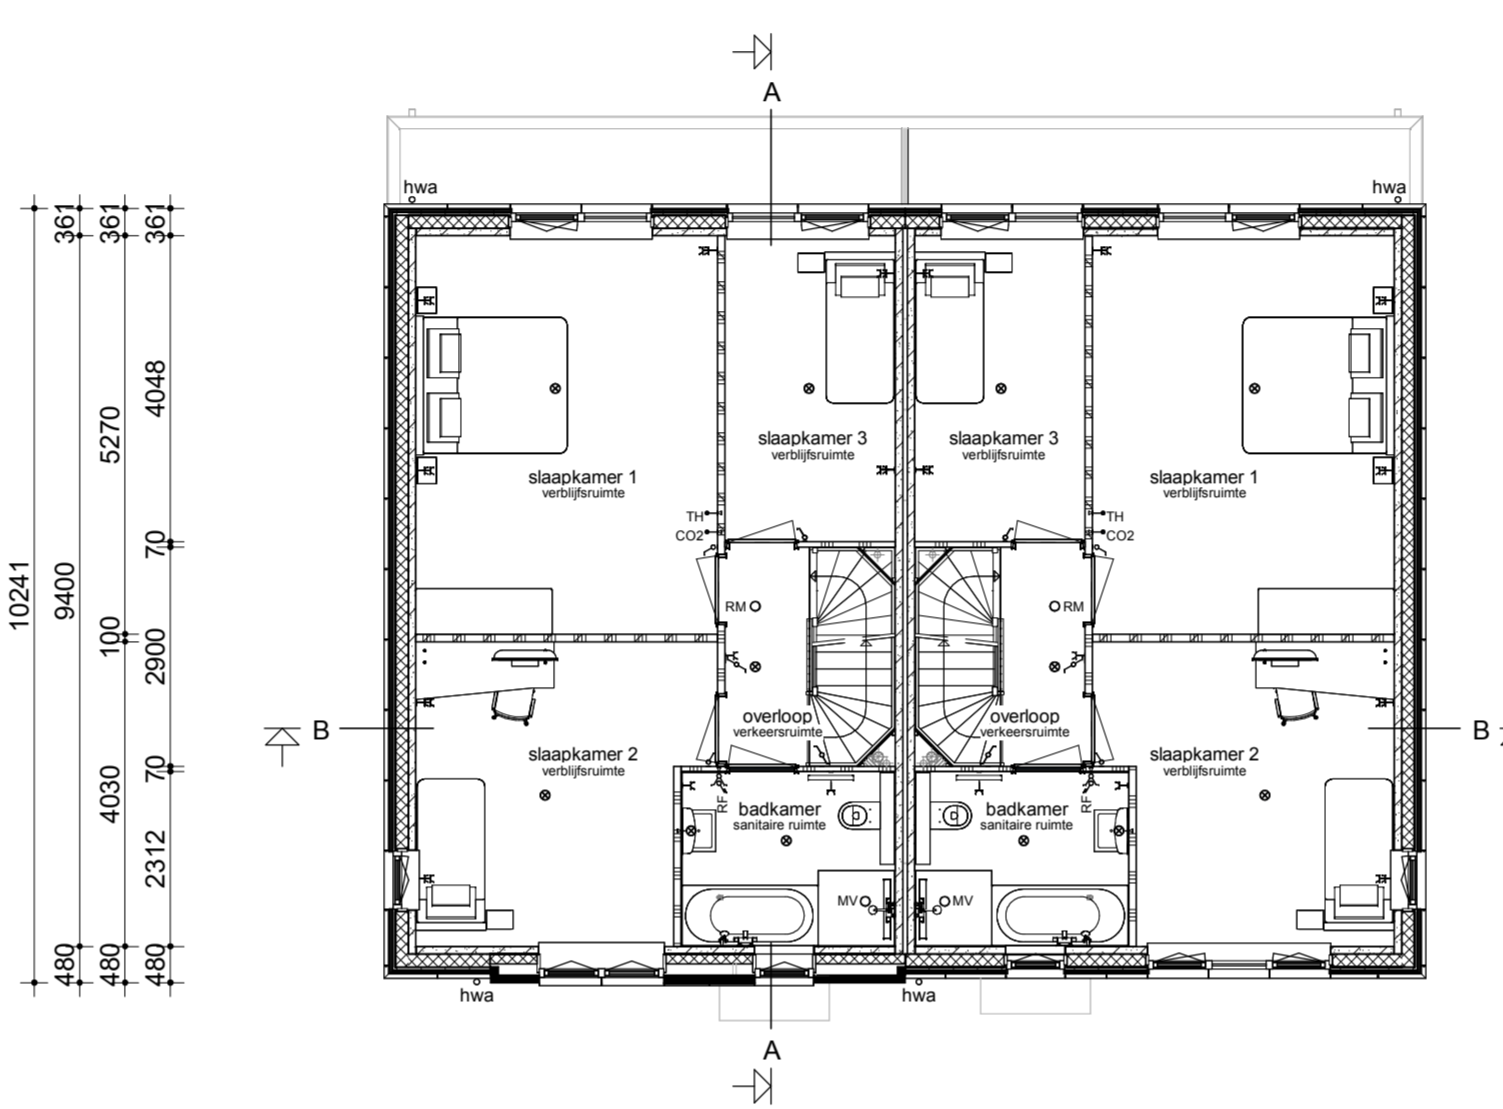


Verdieping

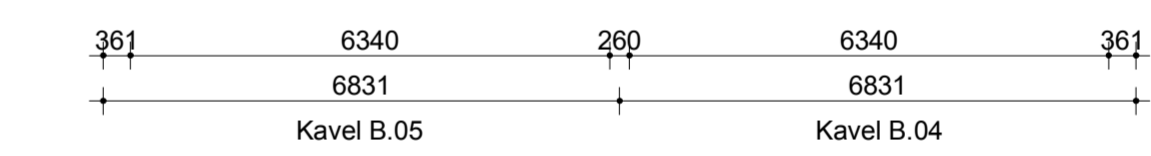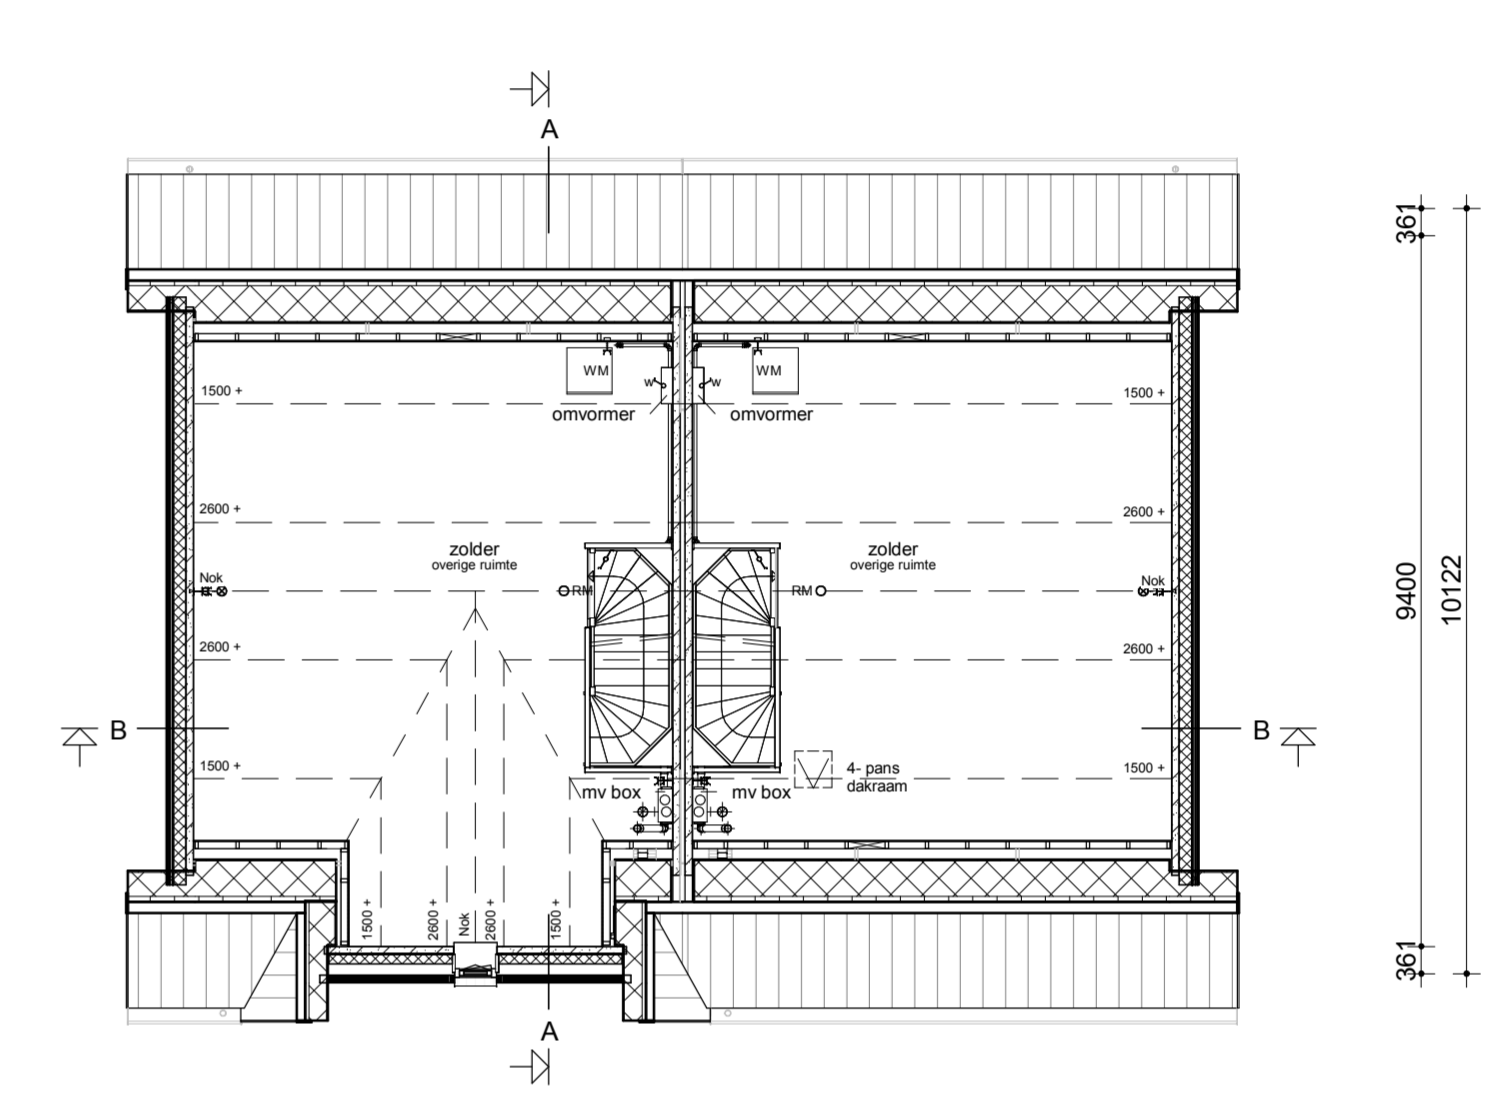

Zolder

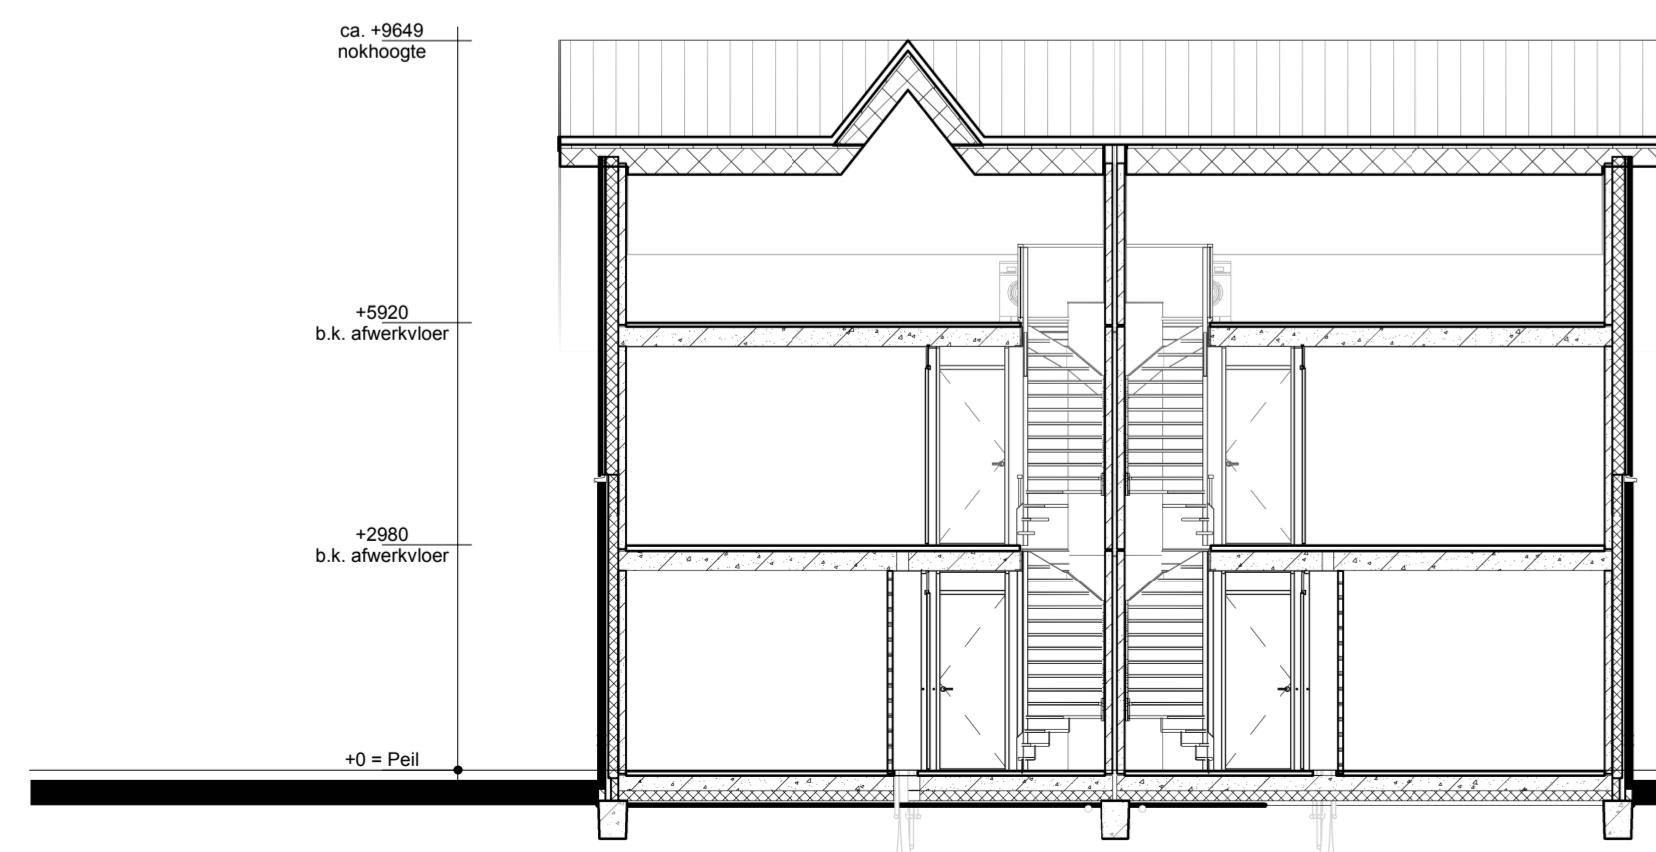

Doorsnede B-B

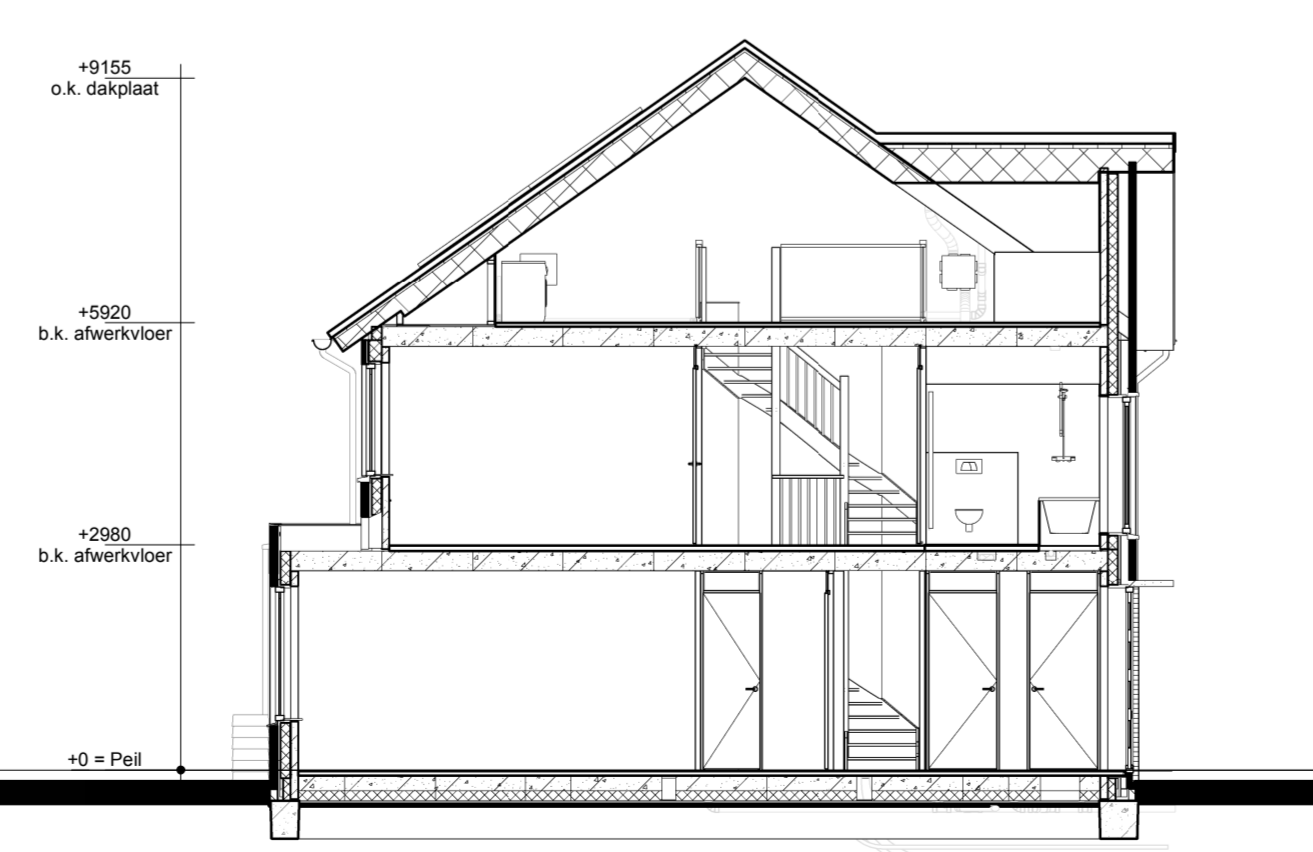

Doorsnede A-A

Renvooi

- Metselwerk
- Isolatie
- Betonnen wand
- Kalkzandsteen wand
- Lichte scheidingwand
- Dragend knieschot incl. afneembaar paneel tpv kruis
- Vloerverwarmingverdelers
- MV box
- Omvormer t.b.v. PV-panelen
- Meterkast
- Kruipruik
- Opstelplaats wasmachine
- Radiator
- Enkele schakelaar
- Dubbele schakelaar
- Wisselschakelaar
- Standen schakelaar t.b.v. ventilatiesysteem
- Enkele wandcontactdoos met randaarde
- Dubbele wandcontactdoos geaard (boven elkaar)
- Dubbele wandcontactdoos geaard (naast elkaar)
- Plafondlichtpunt
- Wandlichtpunt
- RM Roekmelder
- MV MV afvoerpunt
- THL Thermostaat
- LL Loze leiding
- Bel Beldrukker
- CO2 CO2 bedieningspaneel
- CAI Aansluitpunt t.b.v. kabel
- HWA Hemelwaterafvoer

opmerkingen/ geocoreleerd		Bijl. Des. d.f. Overeenkomstig bijlagen	
Bouwconcept:	DOOR ROOSDOM TIJHUIS	project:	4 woningen type "Larix" Plan "Dordts Buiten" te Dordrecht
<b>IDENTIS</b>		opdrachtgever:	Bouwbedrijf Roosdom Tijhuis B.V.
RoosdomTijhuis		onderdeel:	Verkooptekening kavel B.04-B.05
architect:	MSC B. Nijland	schaal:	1:100
datum:	12-05-2023	tek. nr.:	V-01a
status:		werk nr.:	5864