


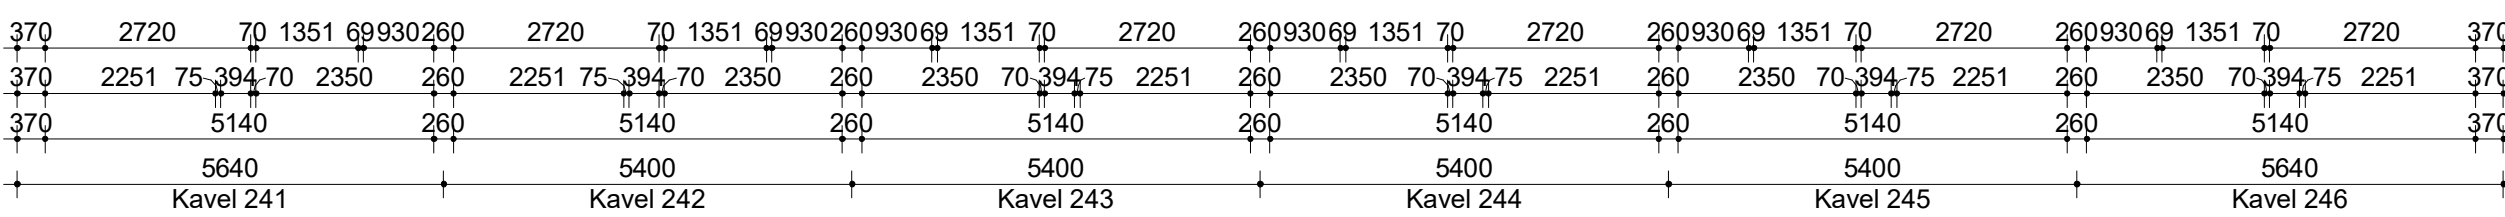


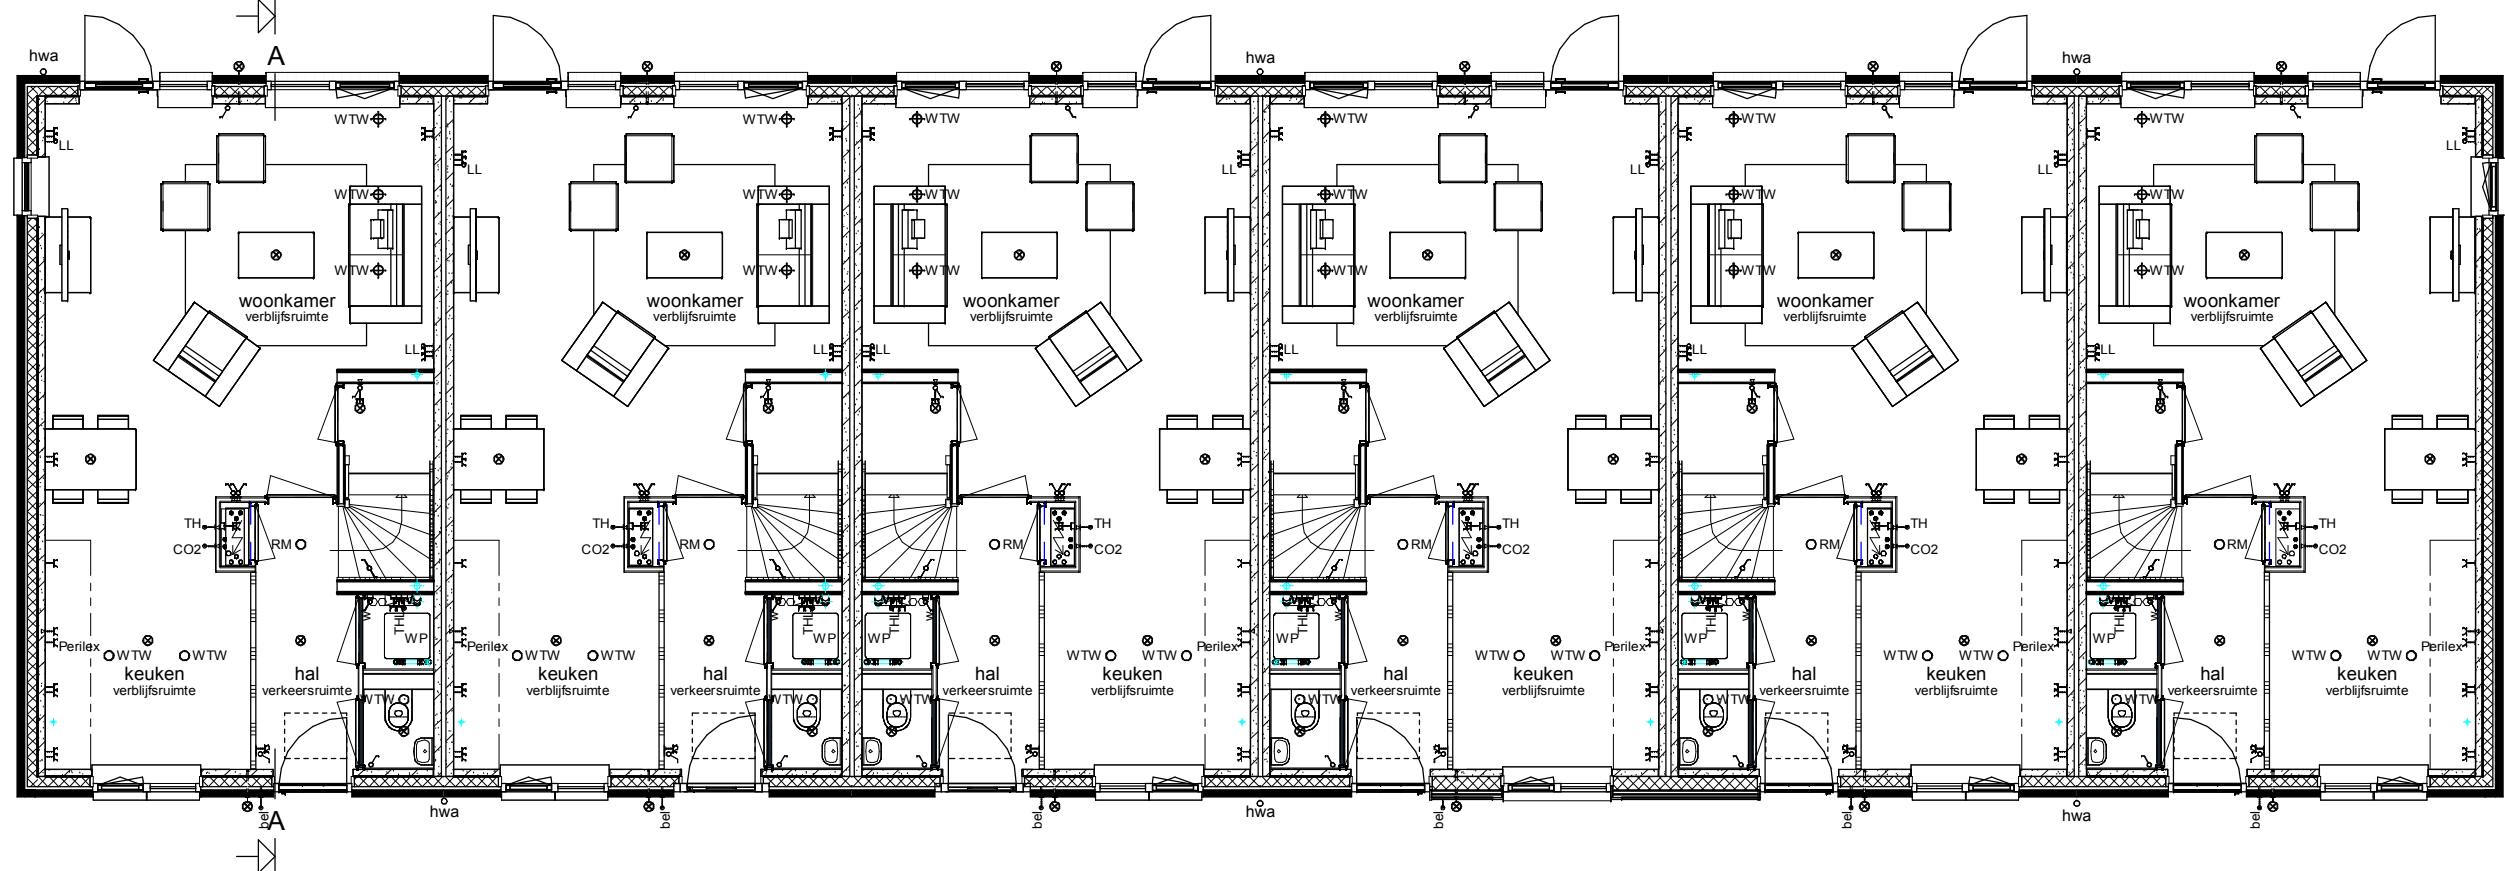



Voorgevel

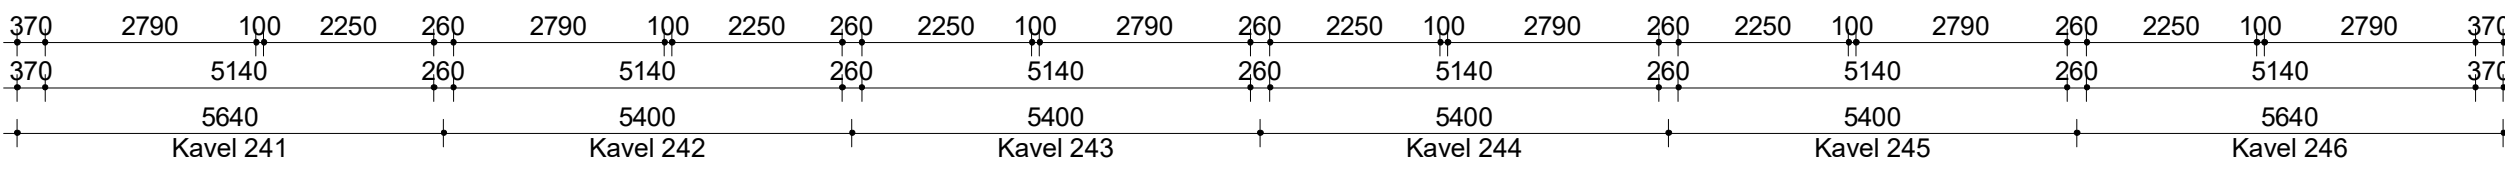

Begane grond

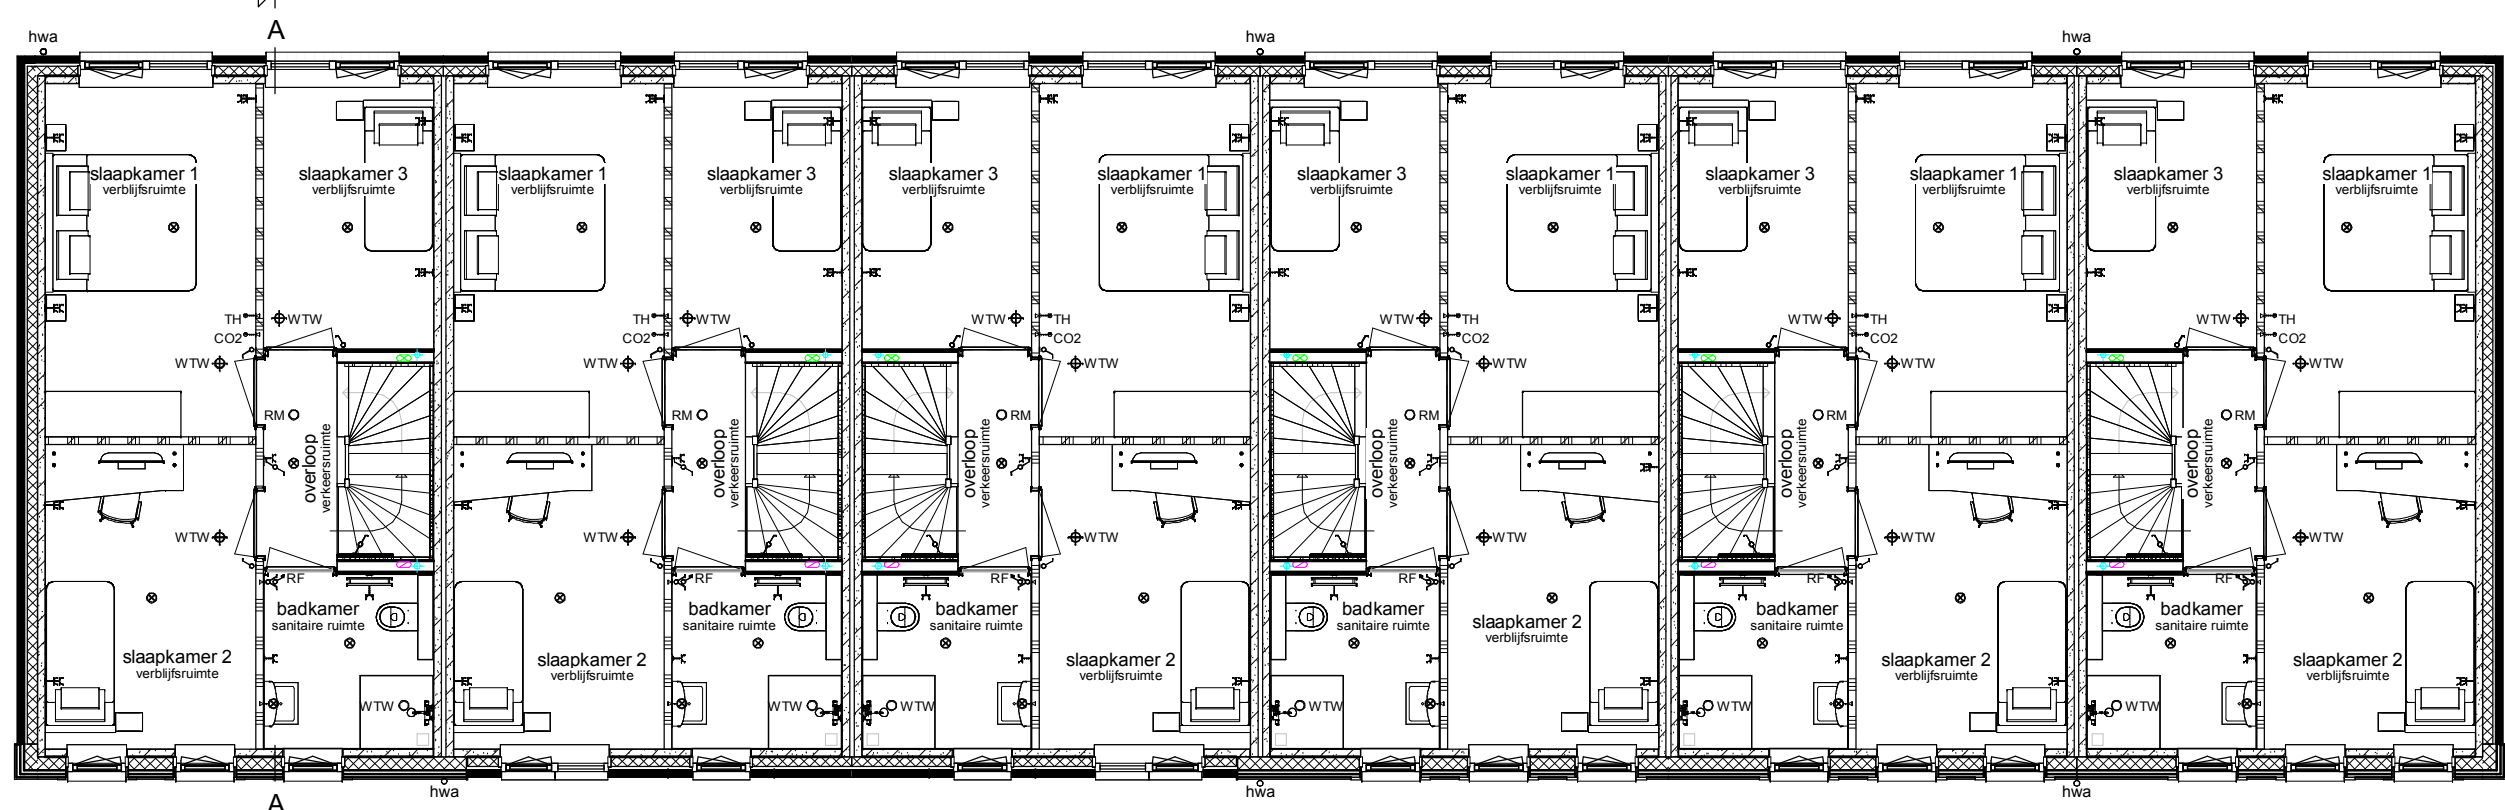


Verdieping

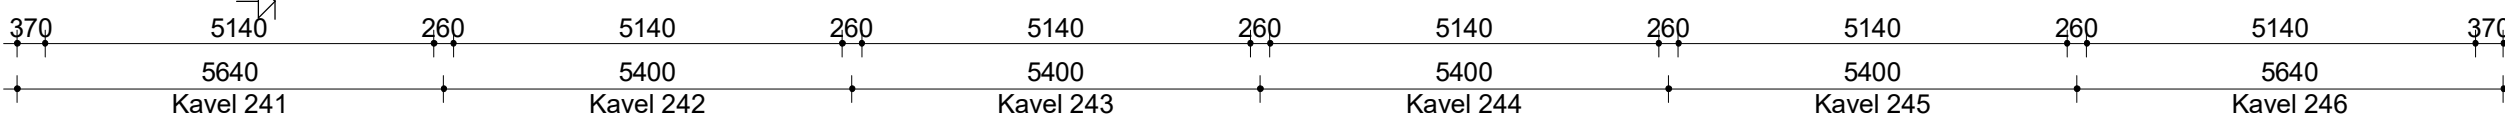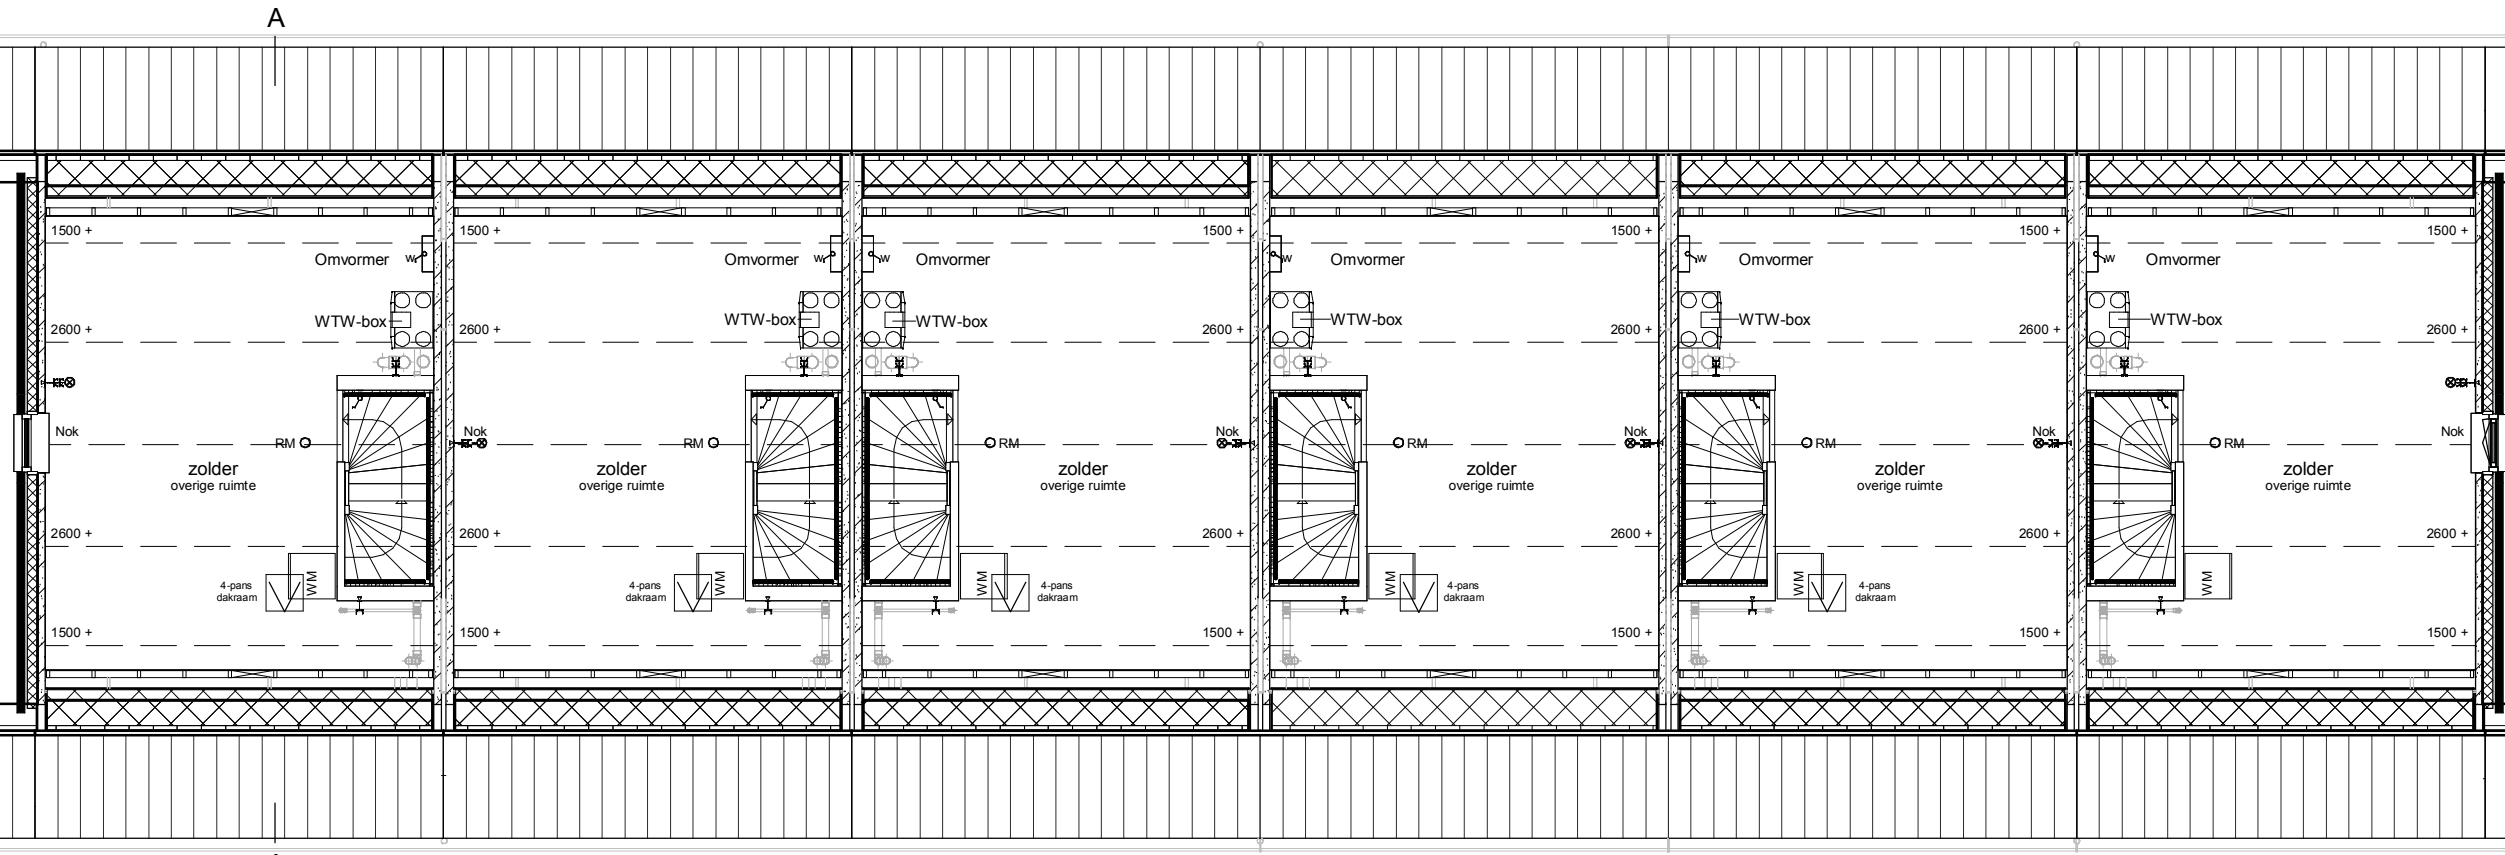


Zolder




Achtergevel

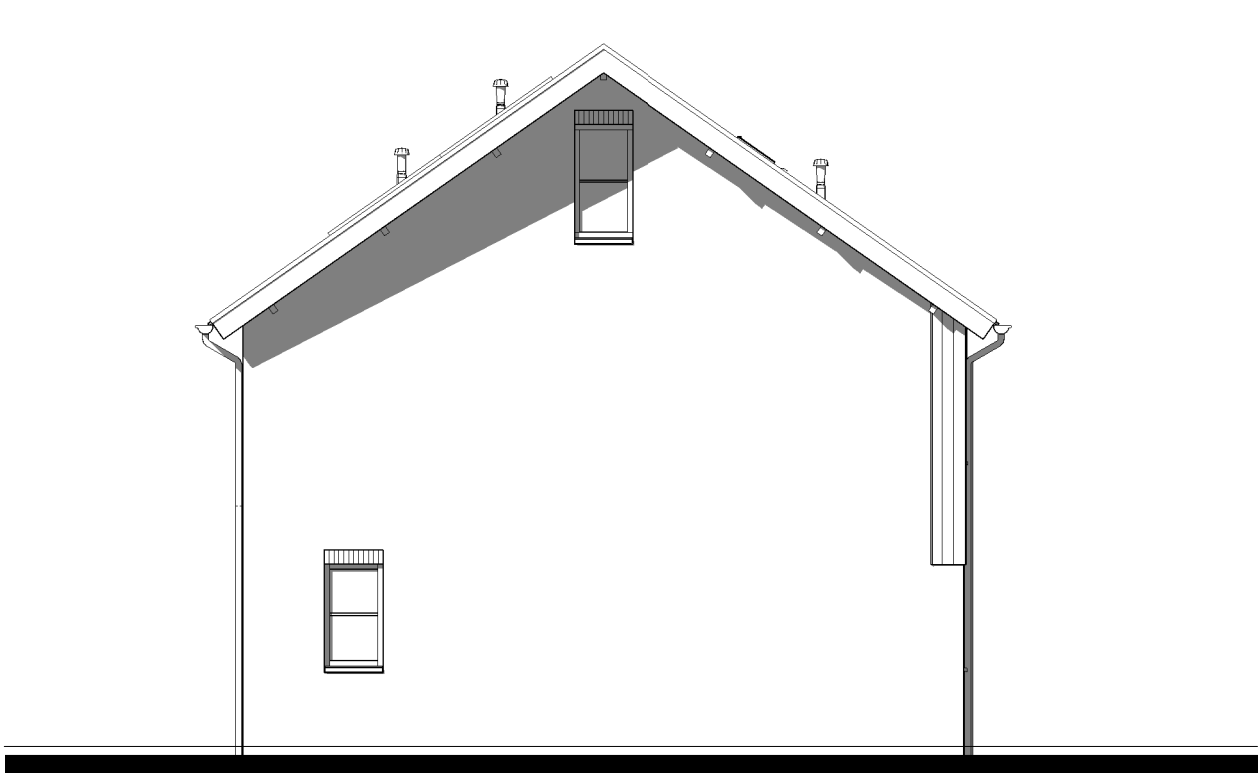


Linker zijgevel

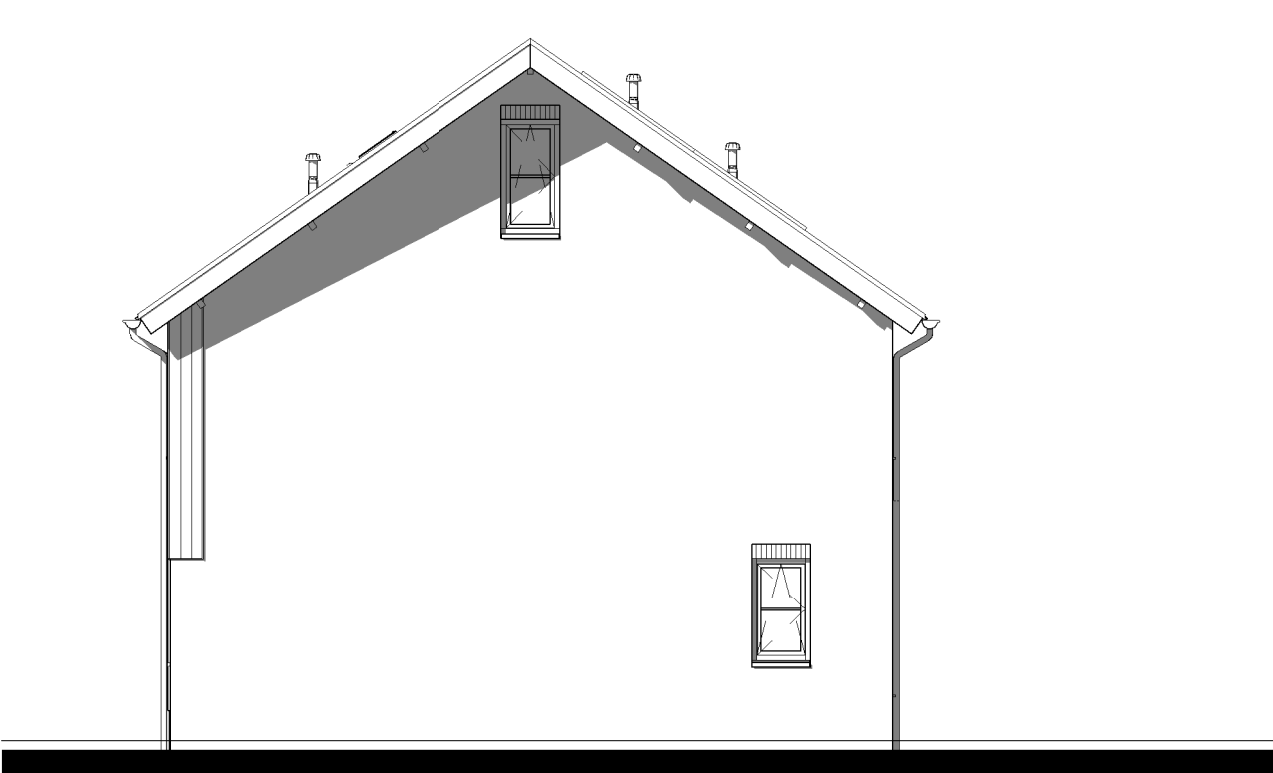

Rechter zijgevel

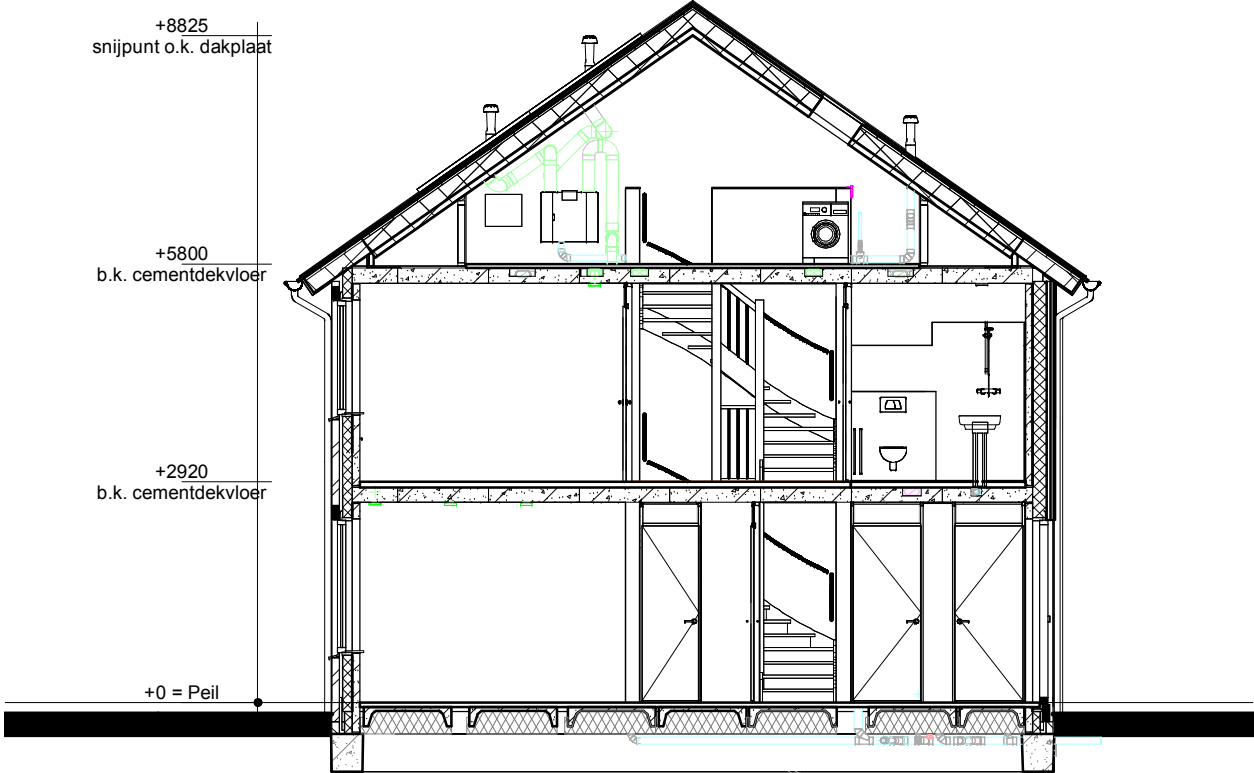

Doorsnede A

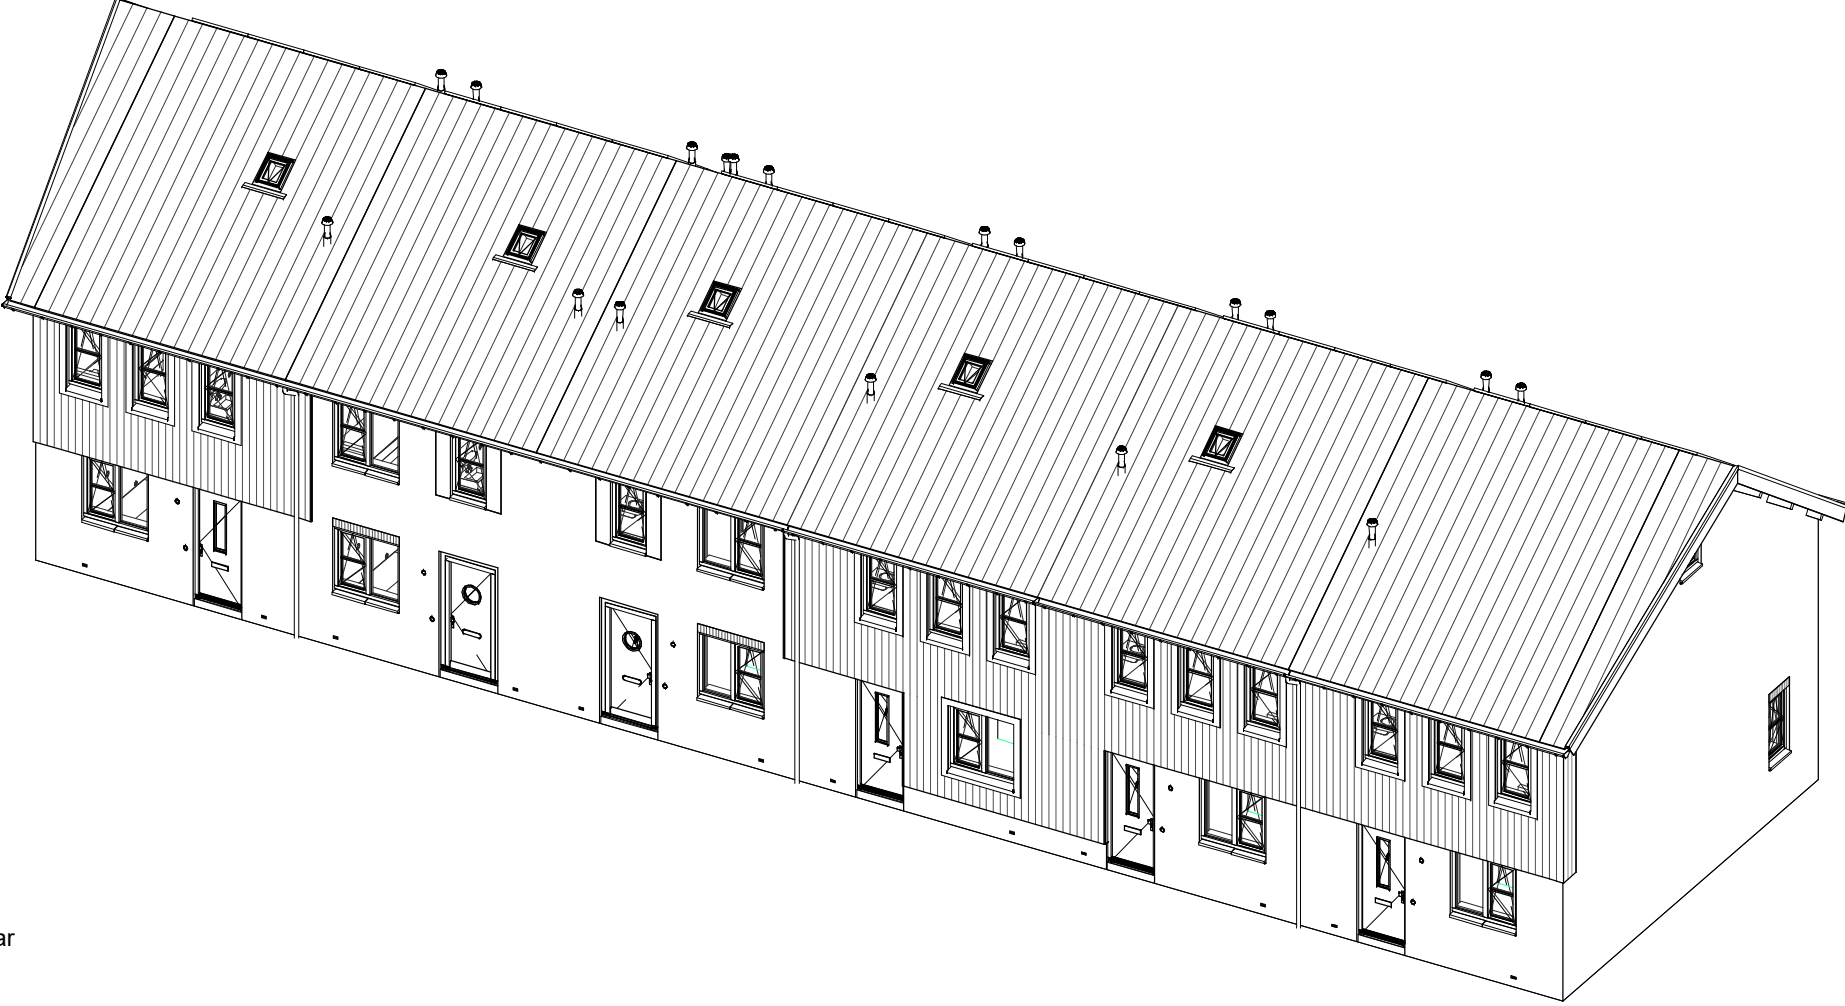

Renvooi

- Metselwerk
- Isolatie
- Betonnen wand
- Kalkzandsteen wand
- Lichte scheidingwand
- Dragend knieschot incl. afneembaar paneel tpv kruis
- Vloerverwarmingsverdelers
- WTW box
- WP
- Warmtepomp
- Omvormer t.b.v. PV-panelen
- Meterkast
- Kruipluik
- WM
- Opstelplaats wasmachine
- Radiator
- Enkele schakelaar
- Dubbele schakelaar
- Wisselschakelaar
- Standen schakelaar t.b.v. ventilatiesysteem
- Enkele wandcontactdoos met randaarde
- Dubbele wandcontactdoos geaard (boven elkaar)
- Dubbele wandcontactdoos geaard (naast elkaar)
- Plafondlichtpunt
- Wandlichtpunt
- Rookmelder
- RM
- WTW retourventiel
- WTW inblaasventiel
- TH
- Thermostaat
- THL
- Thermostaatleiding
- LL
- Loze leiding
- Bel
- Beldrukker
- CAI
- CO2 bedieningspaneel
- Aansluitpunt t.b.v. kabel
- HWA
- Hemelwaterafvoer

opmerkingen/ gecorrigeerd:	Wijz.: Gec.: d.d.: Omschrijving wijzigingen:
Bouwconcept:	project: 14 woningen type "Oeverloper" In het plan "Weideblick" te Meppel
IDENTIS DOOR ROOSDOM TIJHUIS	opdrachtgever: Bouwbedrijf Roosdom Tijhuis B.V.
RoosdomTijhuis	onderdeel: Verkooptekening kavel 241-246
Bouwbedrijf Roosdom Tjhuis bv Julesstraat 6 Postbus 237 7460 AE RUSSEN TELEFOON 0548 51 80 24 E-MAIL info@roosdomtijhuis.nl WEBSITE www.roosdomtijhuis.nl	architect: ir. J.M. Wiggers-Braamhaar
datum: 04-05-2023	tek. nr.: V-01a
productie: 4-5-2023 14.10.22	werk nr.: 6282