





Kavel 14 Kavel 15

Voorgevel

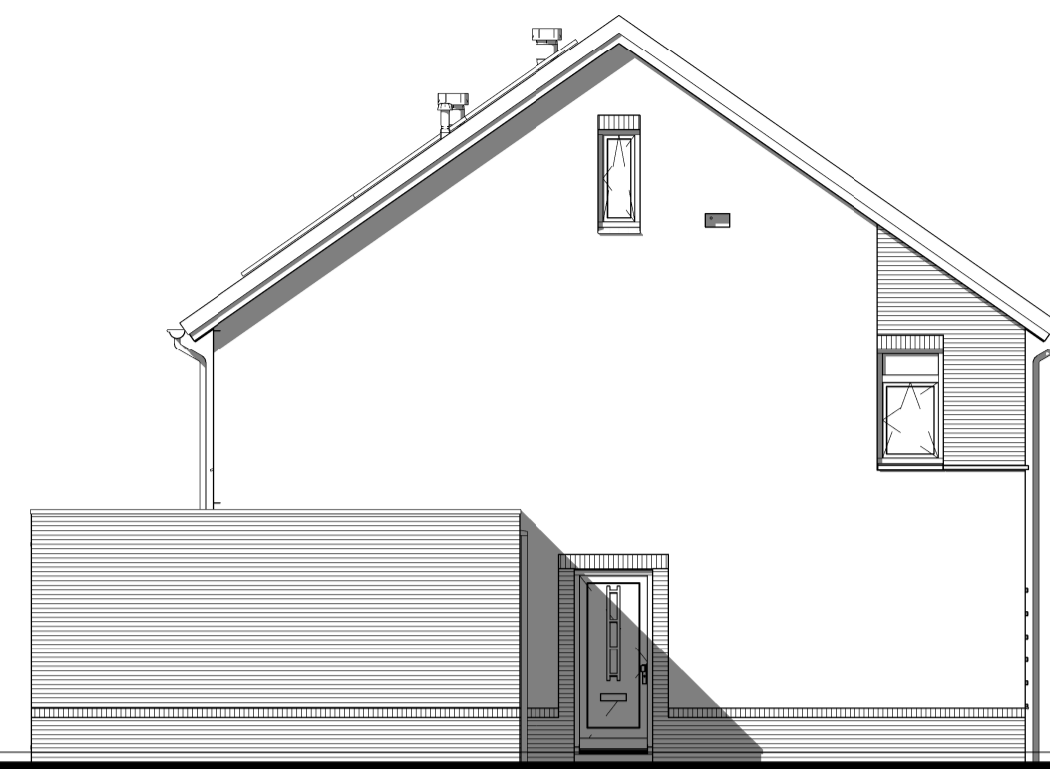


Kavel 14

Linker zijgevel

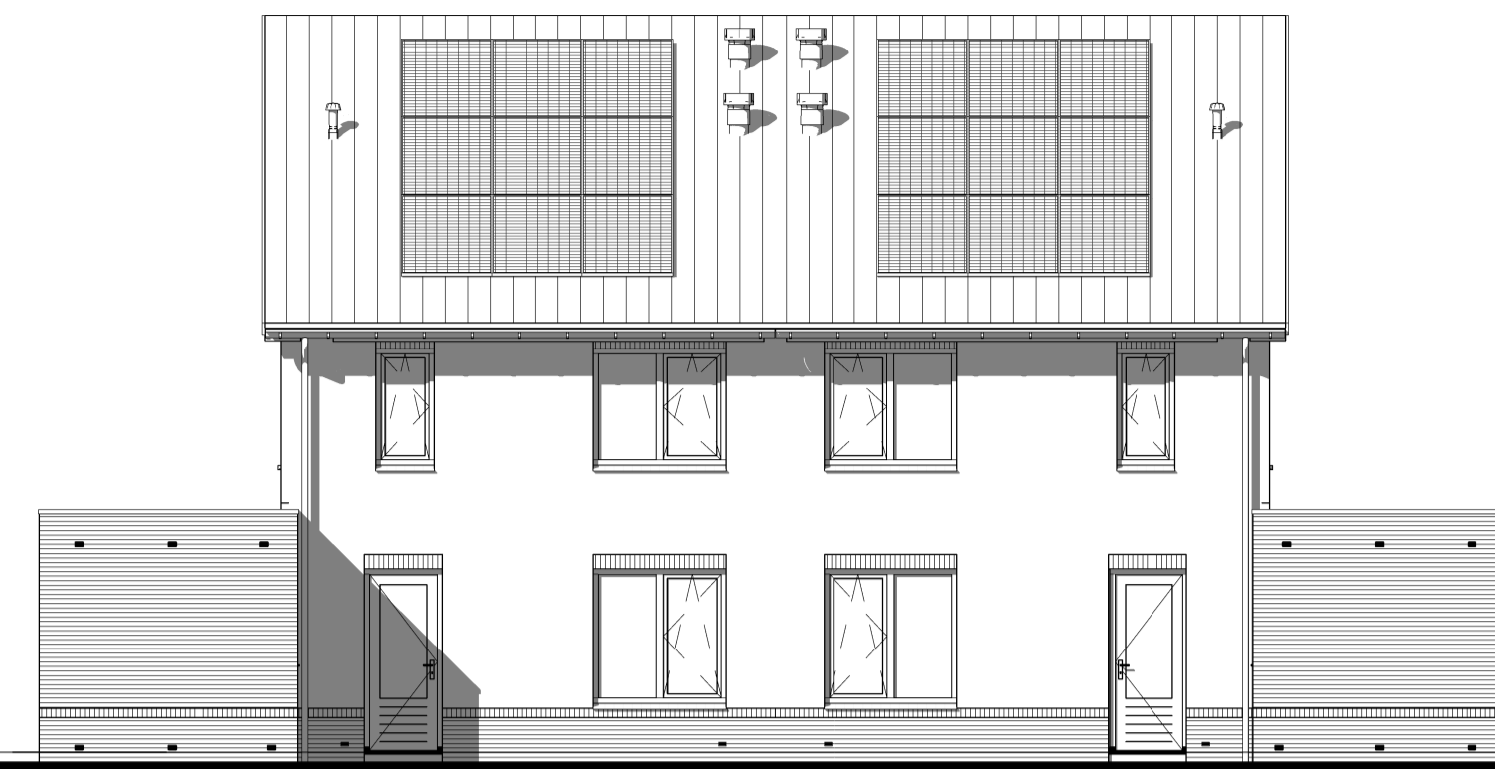


Kavel 15

Achtergevel

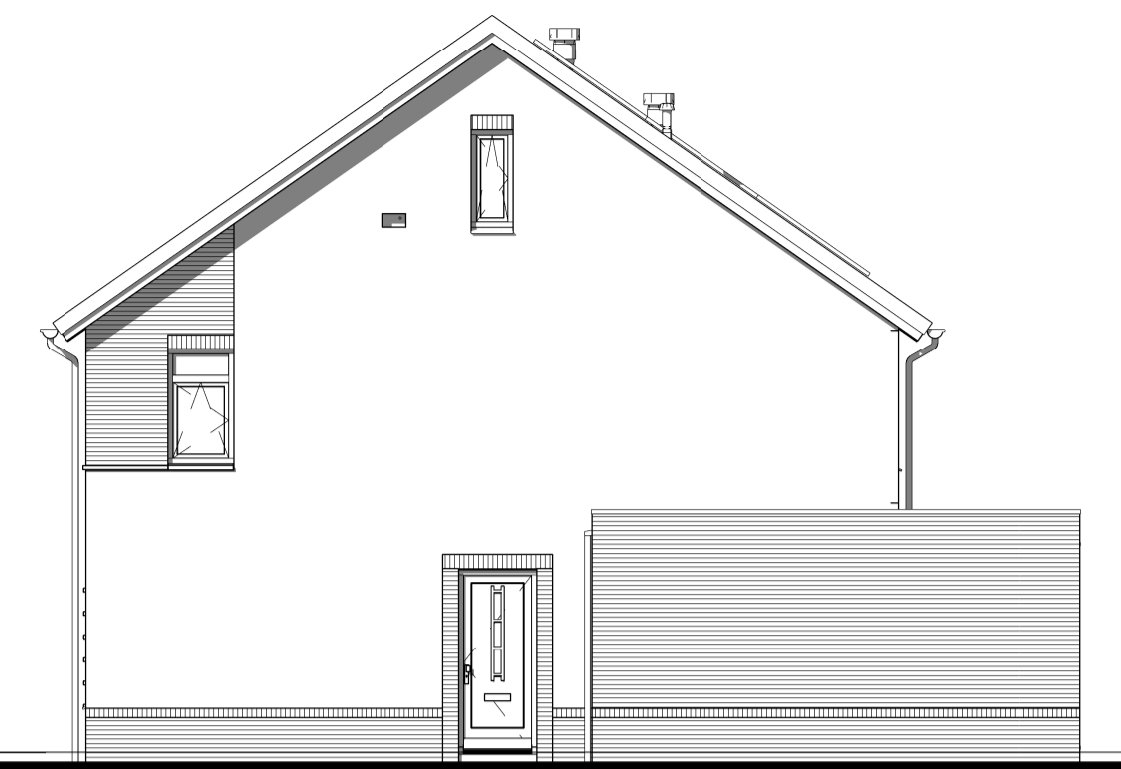


Kavel 15


Rechter zijgevel

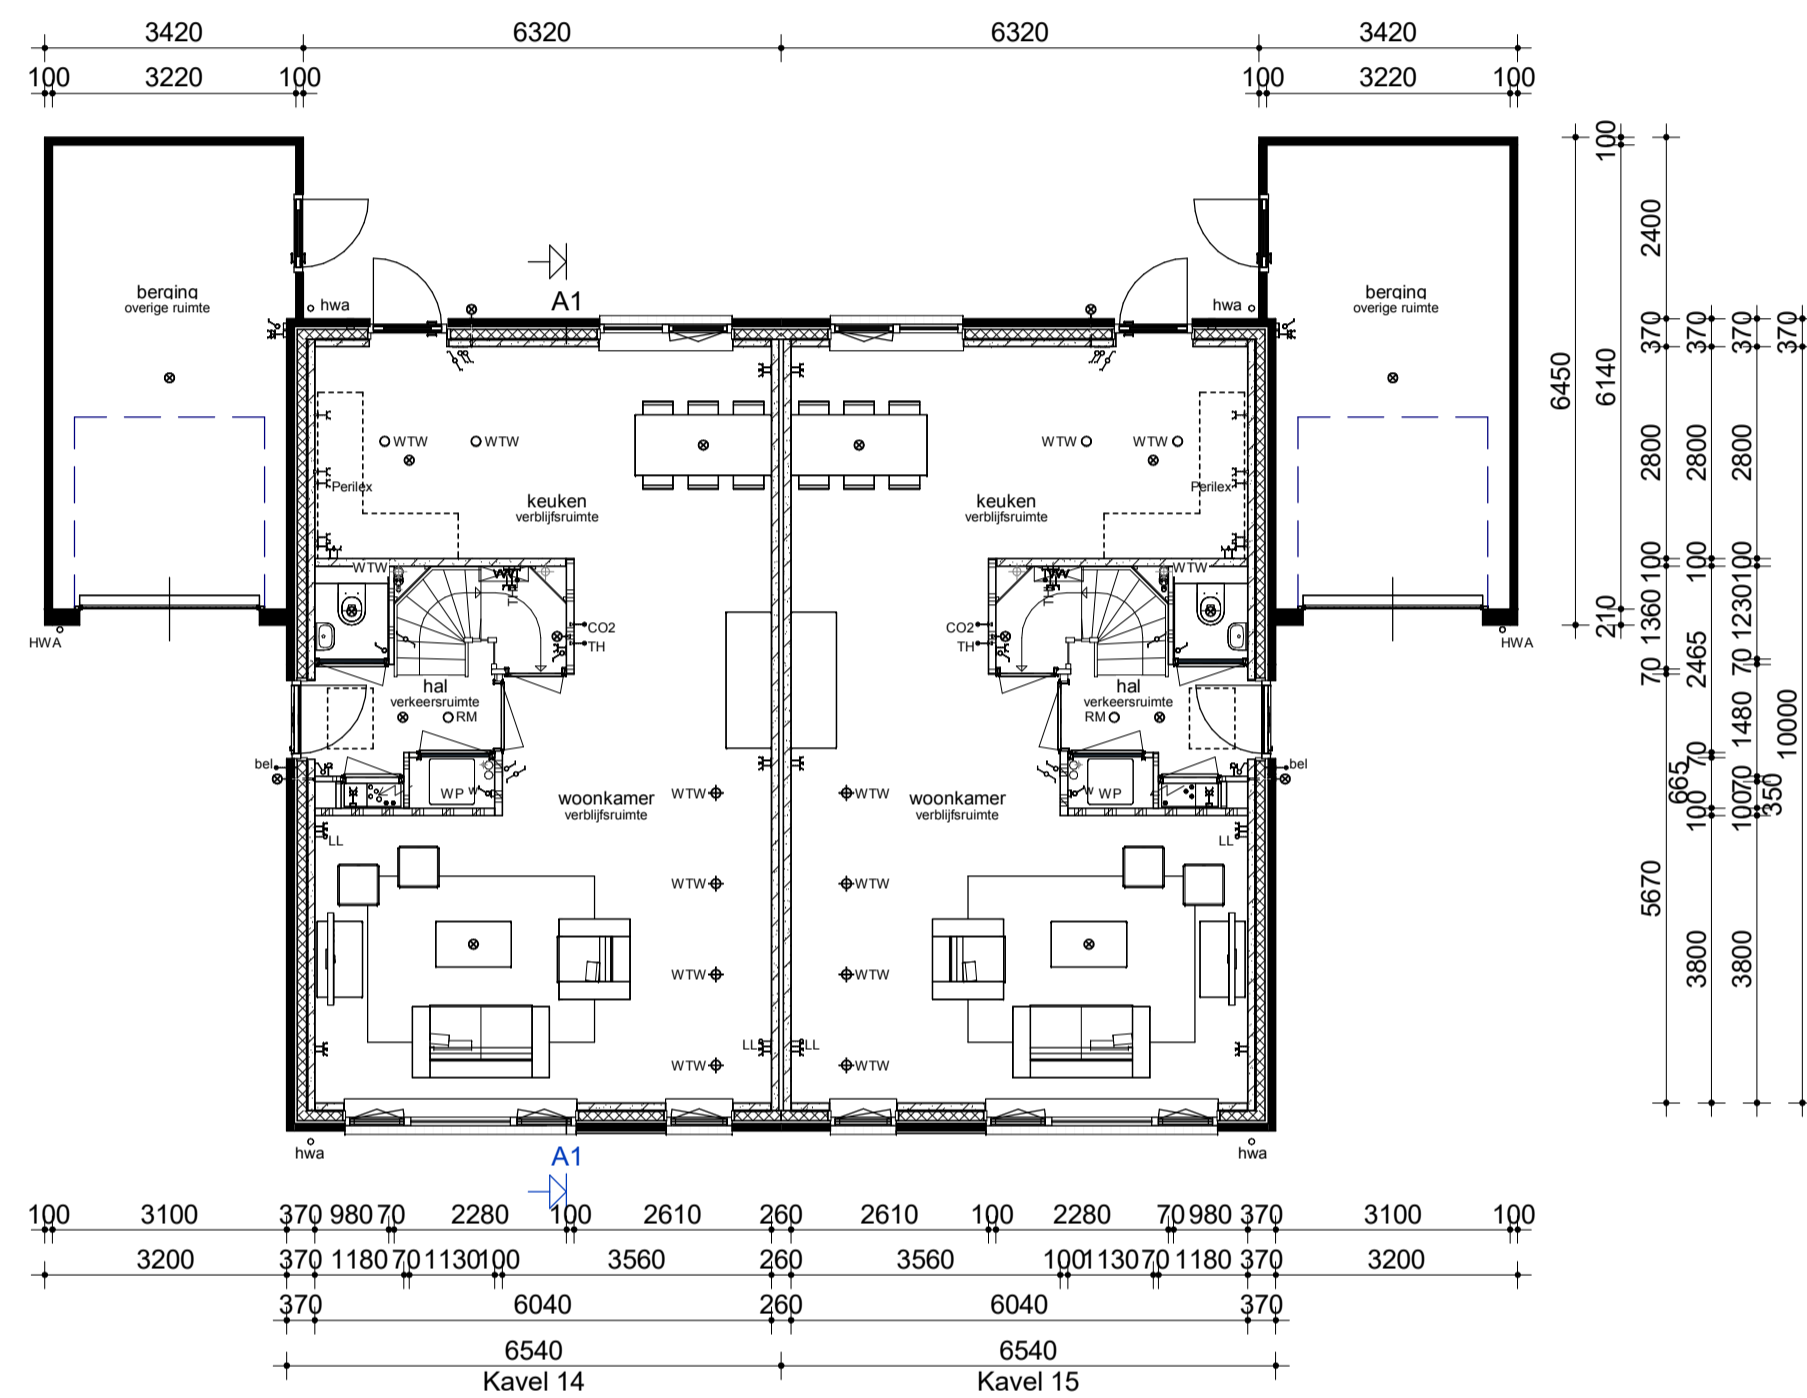


Begane grond

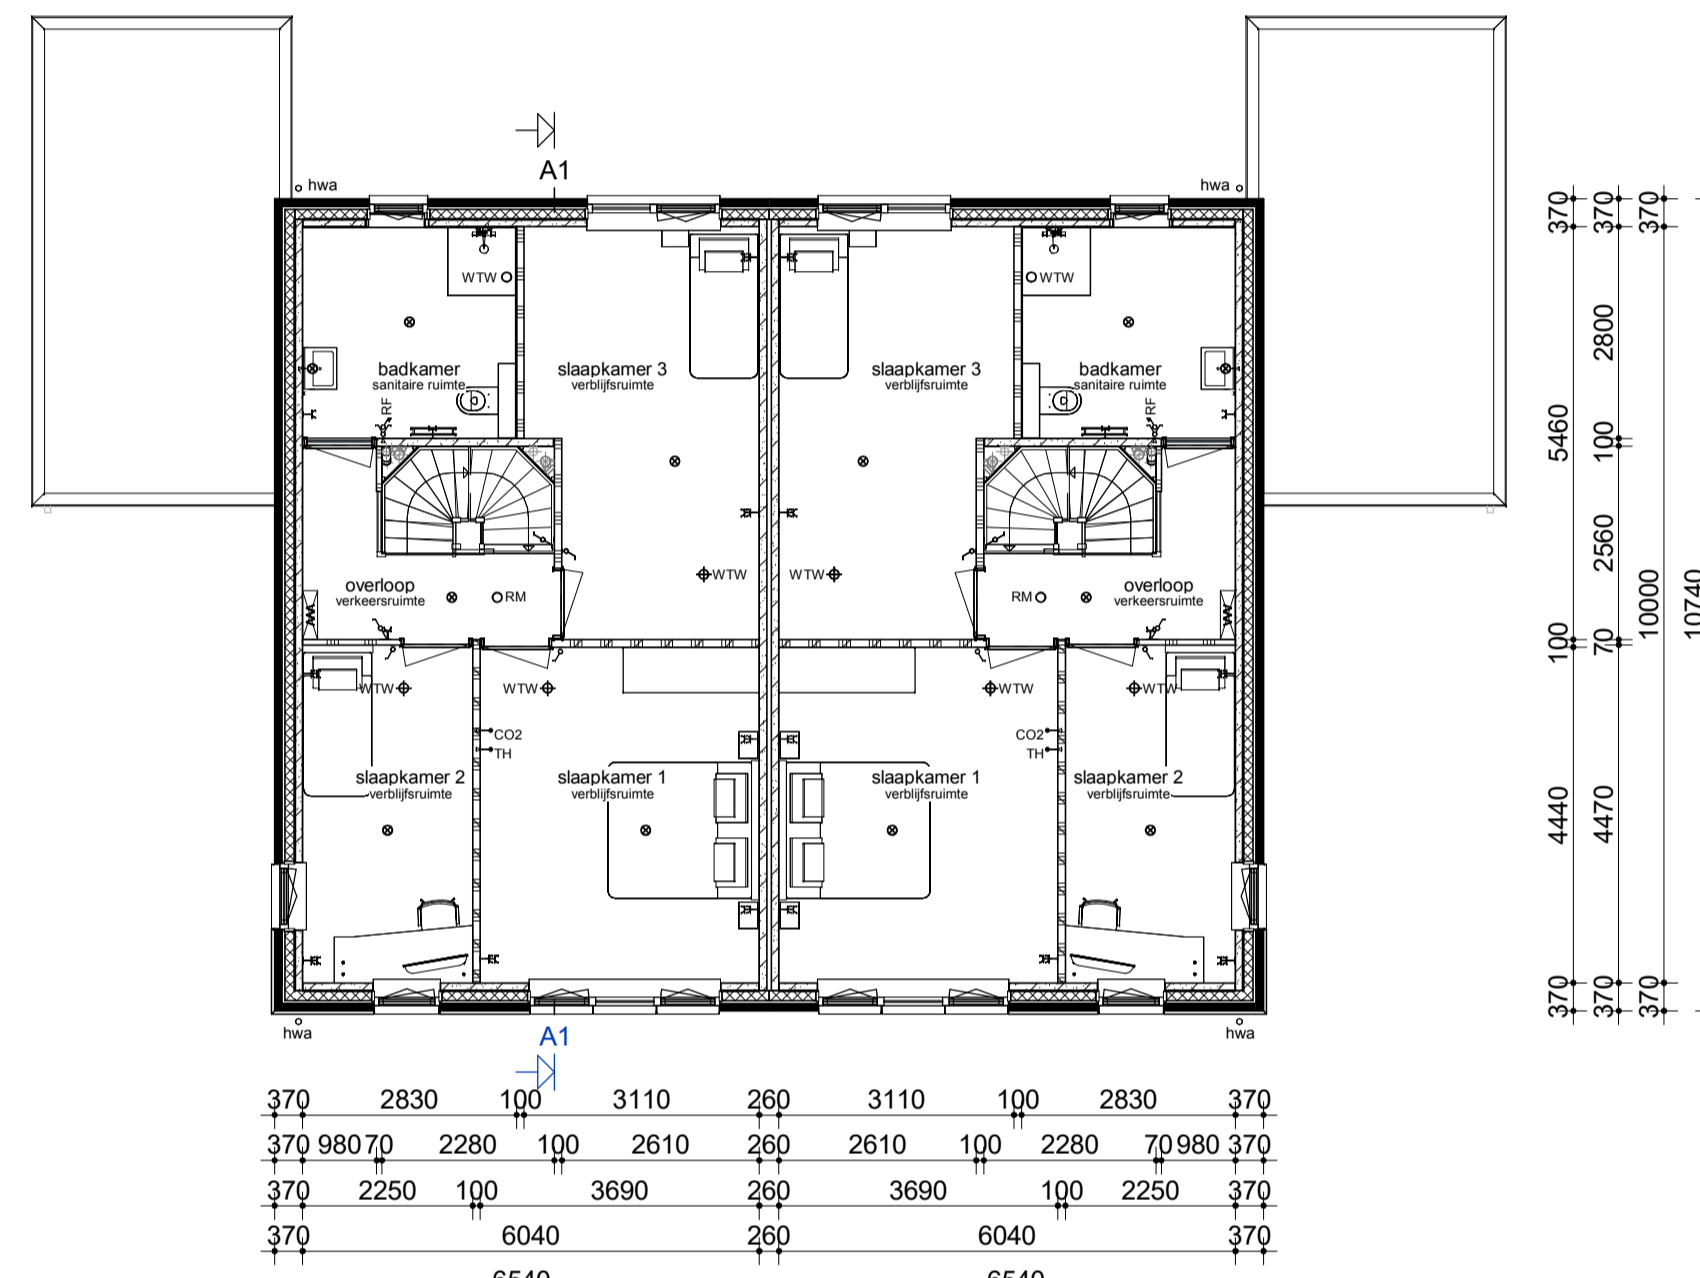

Verdieping

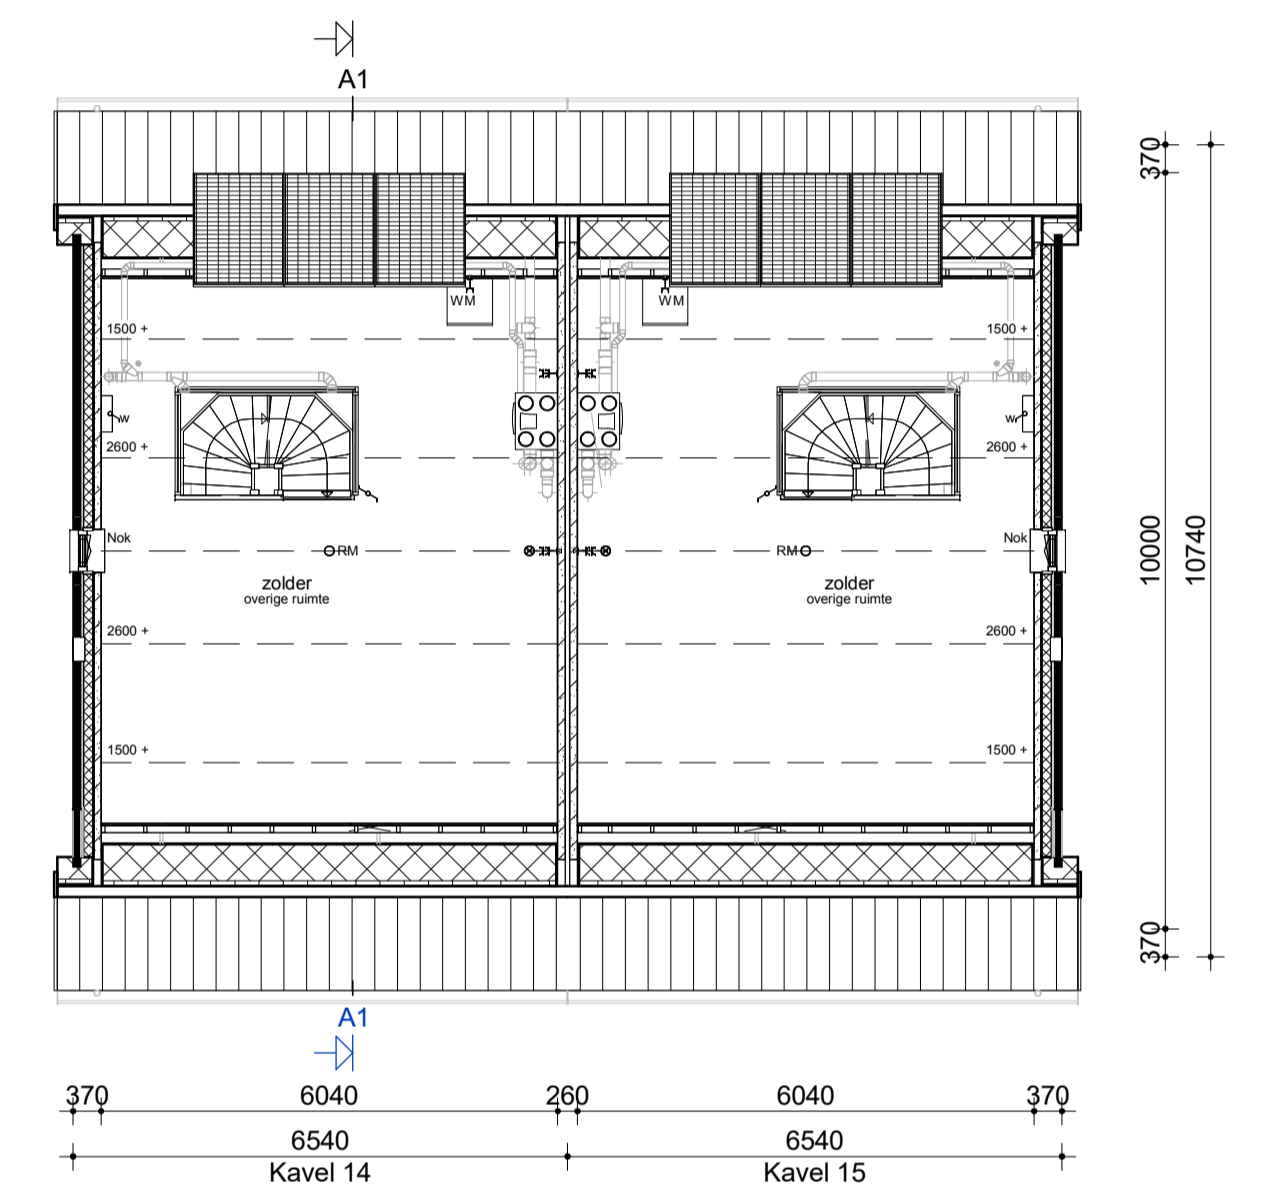


Zolder

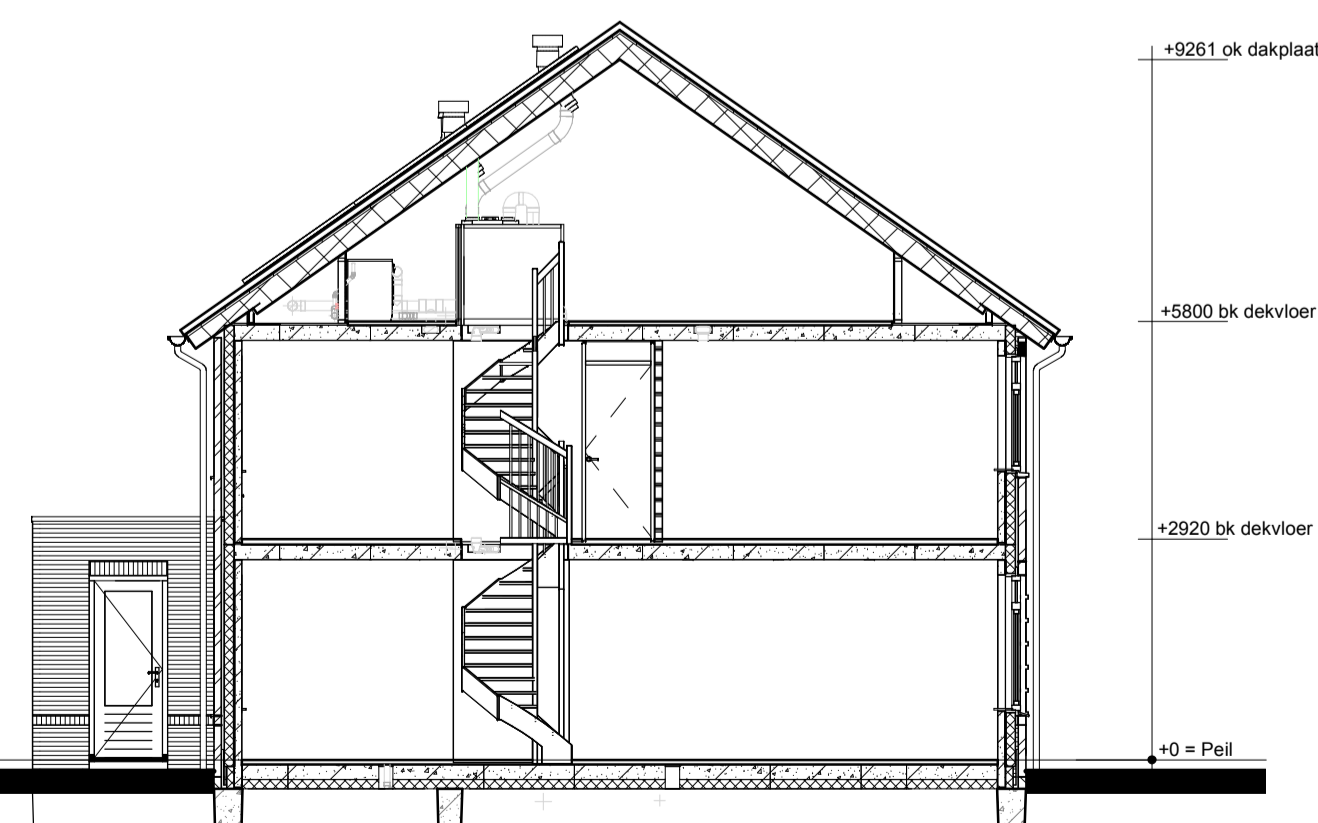

Doorsnede AA

Renvooi

- Metselwerk
- Isolatie
- Betonnen wand
- Kalkzandsteen wand
- Lichte scheidingswand
- Dragend knieschot incl. afneembaar paneel tpv kruis
- Vloerverwarmingsverdeler
- WTW box
- WP
- Omvormer t.b.v. PV-panelen
- Meterkast
- Kruipluik
- WM
- Radiator
- Nestkast huismus
- Enkele schakelaar
- Dubbele schakelaar
- Wisselchakelaar
- Standen schakelaar t.b.v. ventilatiesysteem
- Enkele wandcontactdoos met randaarde
- Dubbele wandcontactdoos geaard (boven elkaar)
- Dubbele wandcontactdoos geaard (naast elkaar)
- Plafondlichtpunt
- Wandlichtpunt
- RM Rookmelder
- WTW WTW retourventiel
- WTW WTW inblaasventiel
- WTW WTW retourventiel wand
- TH Thermostaat
- THL Thermostaatleiding
- LL Loze leiding
- Bel Beldrukker
- CO2 CO2 bedieningspaneel
- CAI Aansluitpunt t.b.v. kabel
- HWA Hemelwaterafvoer

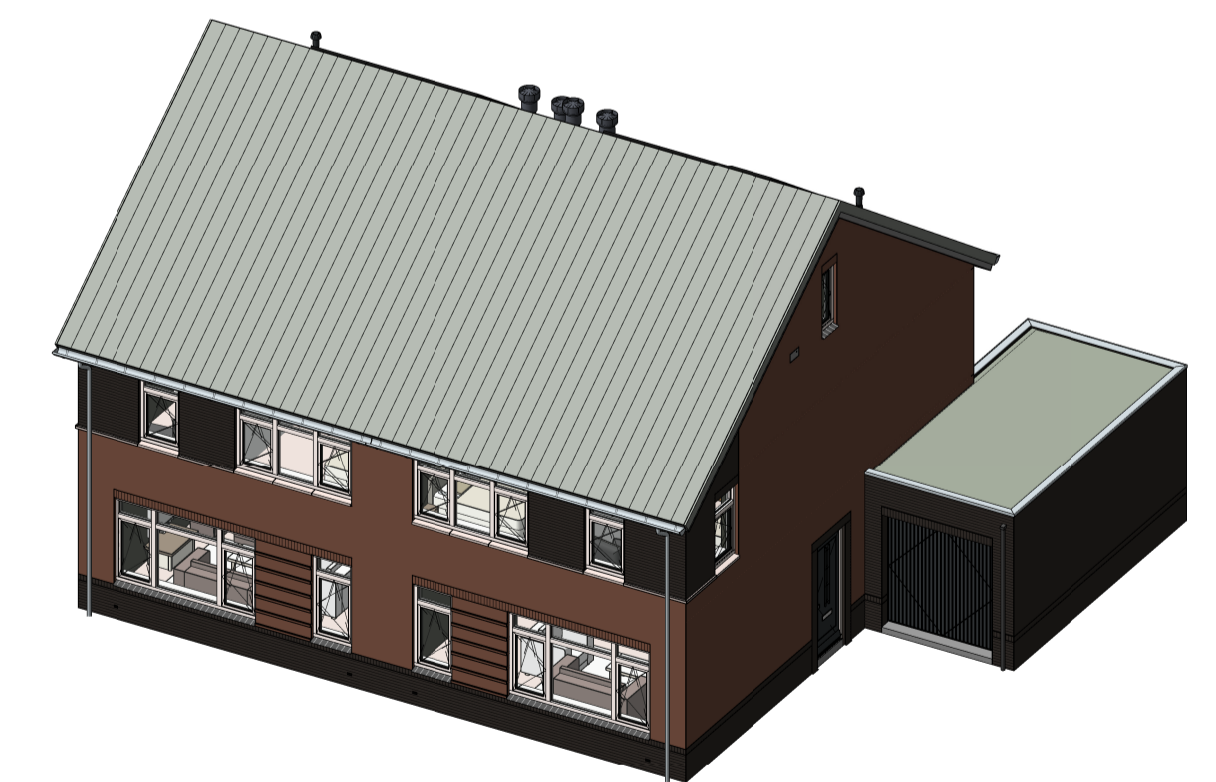

opmerkingen/ gecontroleerd:	Wij, Gec. d.d. Omschrijving wijzigingen:
Bouwovercept:	project: <b>8 woningen type "Loorijck"</b> In het plan "Möllincksvaart" te Bergentheim
<b>IDENTIS</b> DOOR ROOSDOM TIJHUIS	opdrachtgever: <b>Roosdom Tijhuis BV</b>
<b>RoosdomTijhuis</b>	onderdeel: <b>Verkooptekening kavel 14-15</b>
Bouwbedrijf Roosdom Tjhuis bv Juliusstraat 6 Postbus 237 7460 AE RUSSEN TELEFOON 0548 51 80 24 E-MAIL info@roosdomtijhuis.nl WEBSITE www.roosdomtijhuis.nl	architect: <b>B.A.W. Nijland Msc</b>
datum: 22-05-2023	schaal: <b>1:100</b>
titel: 22-05-2023 10:30:19	tek. nr.: <b>V-01b</b>
	werk nr.: <b>6032</b>