





Voorgevel

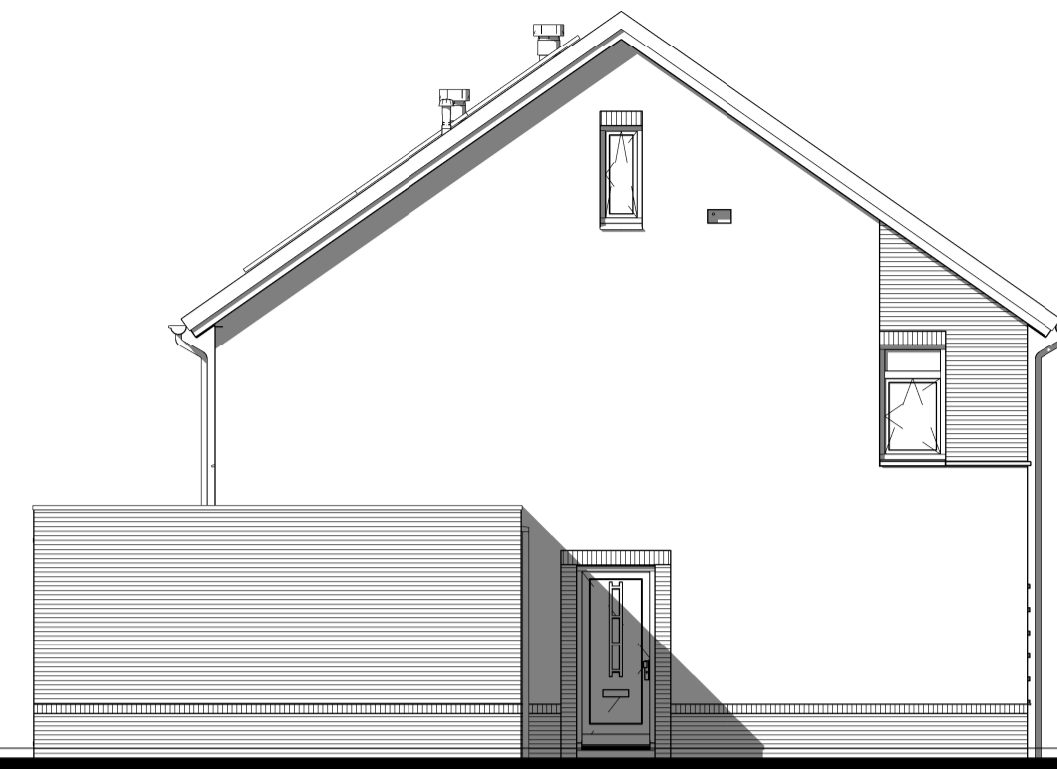


Linker zijgevel

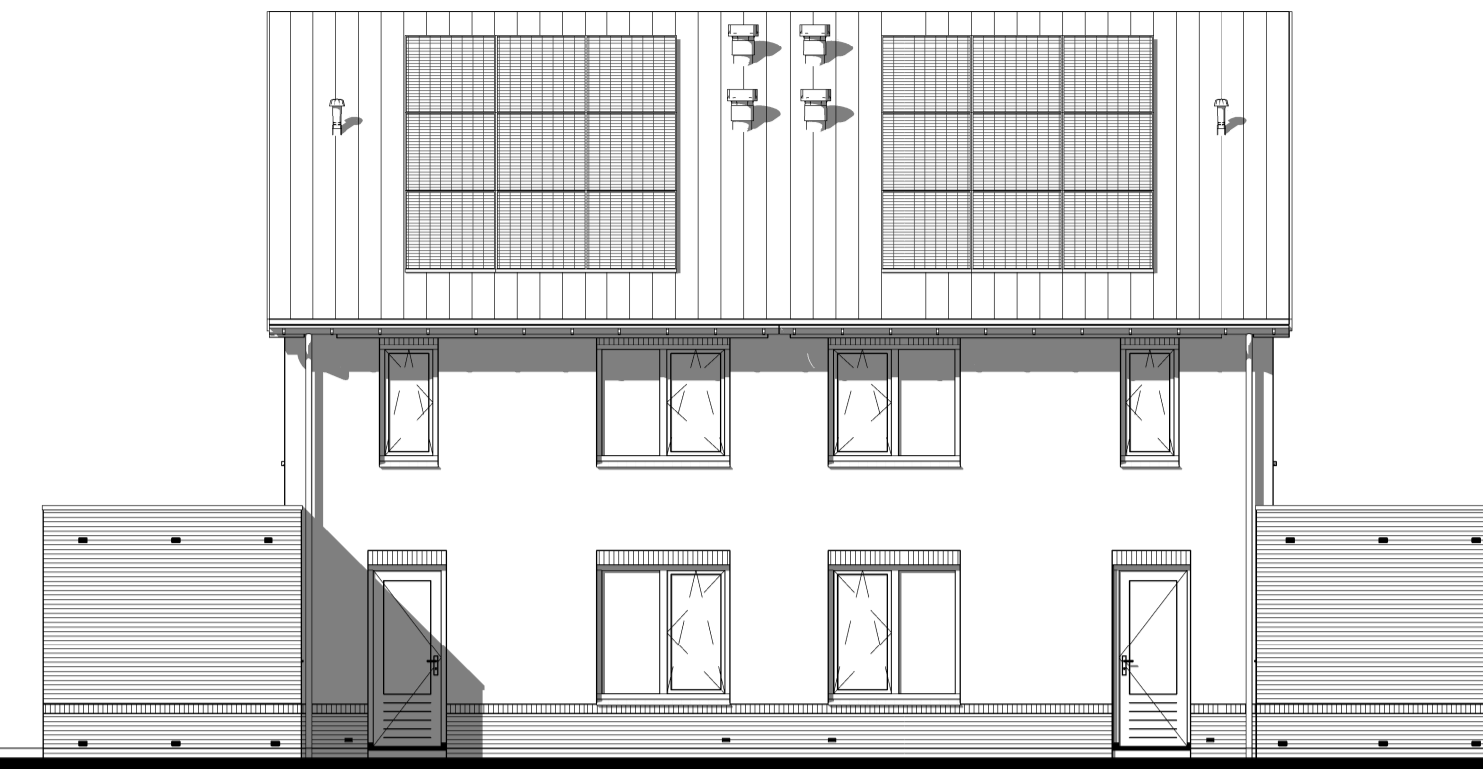


Achtergevel




Rechter zijgevel

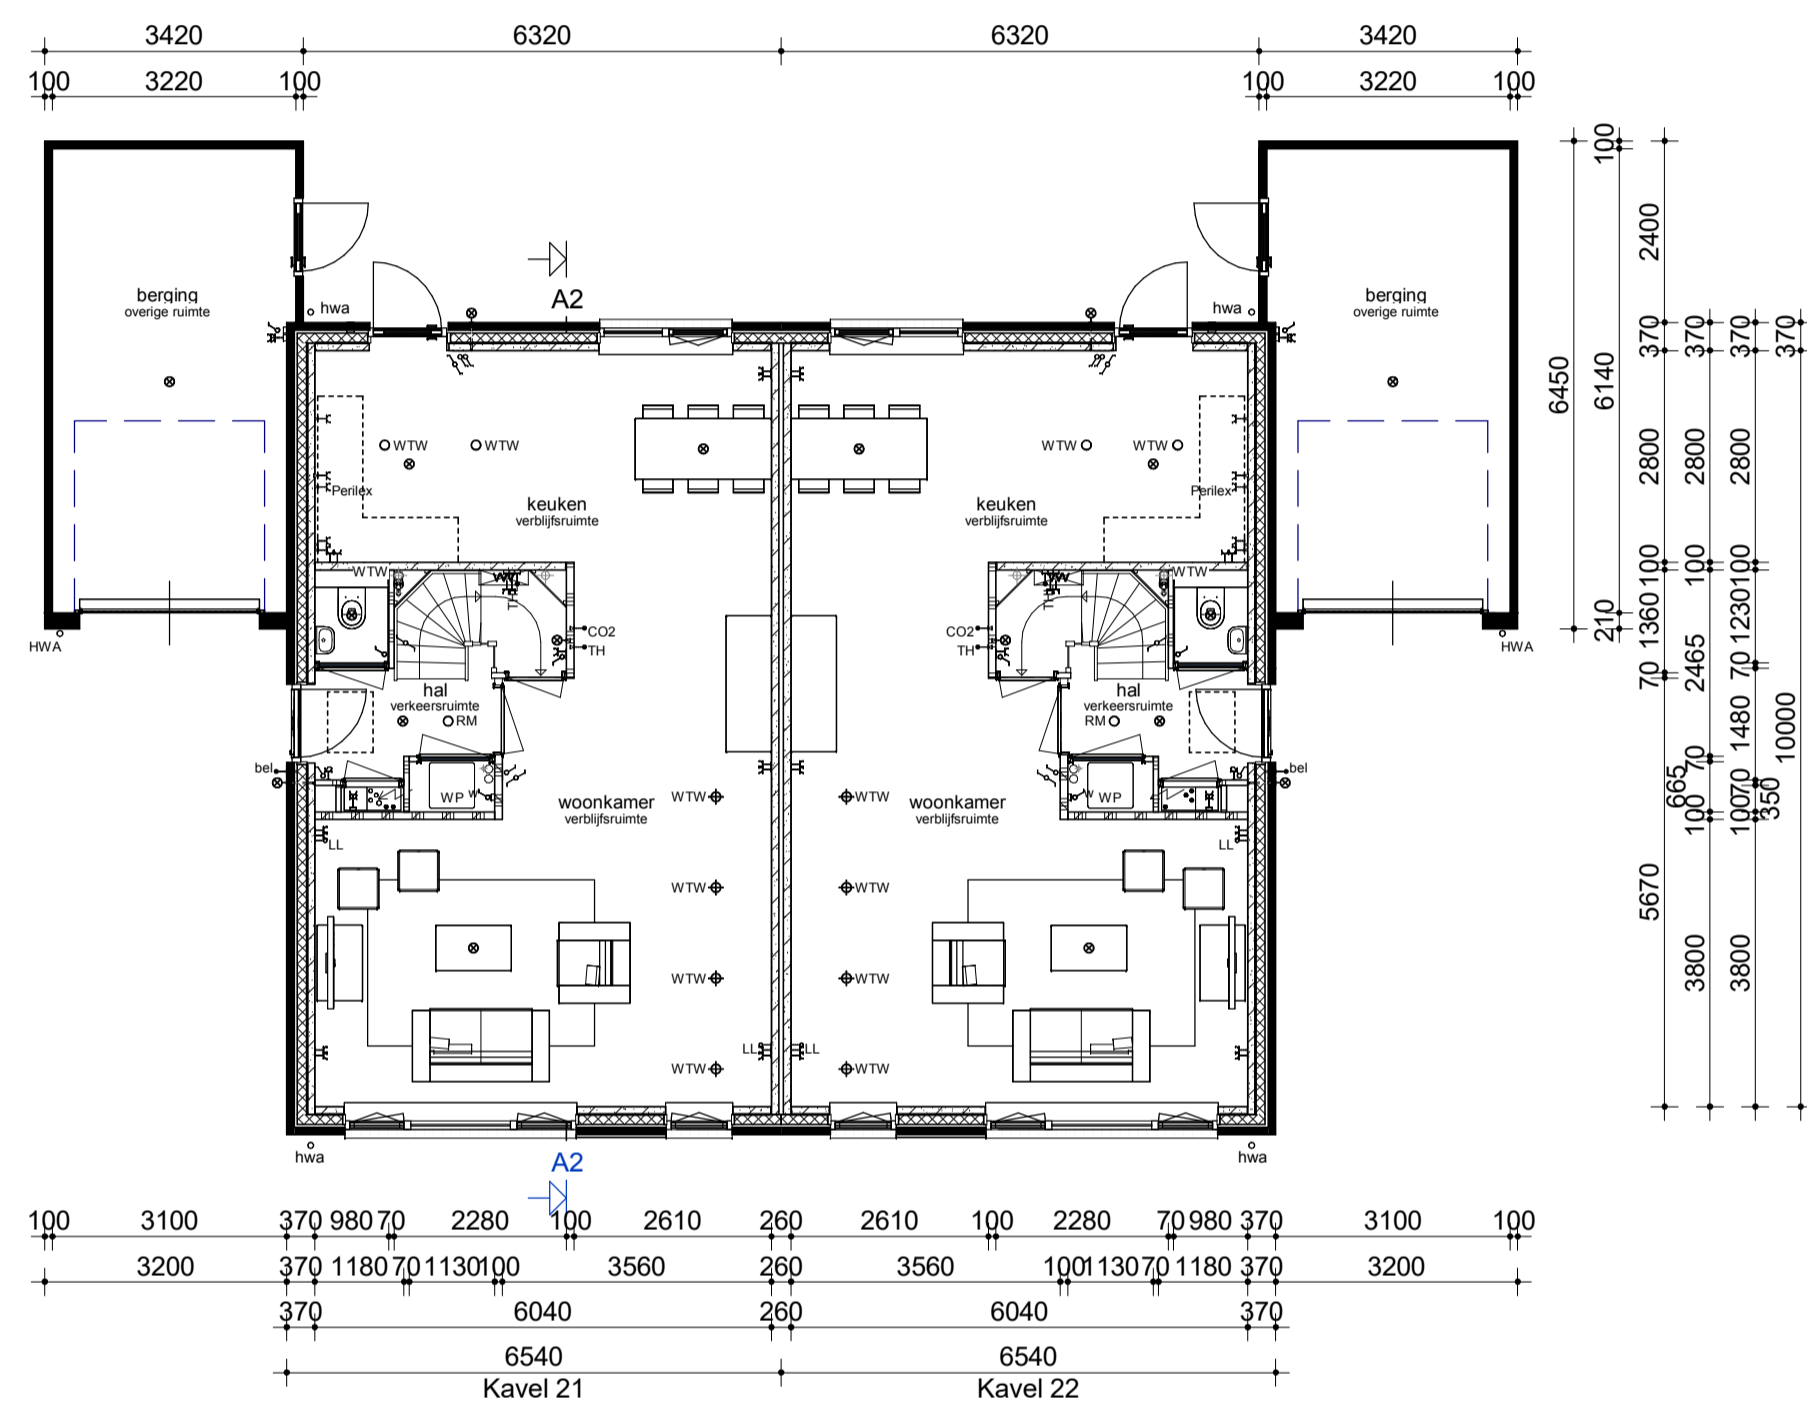


Begane grond

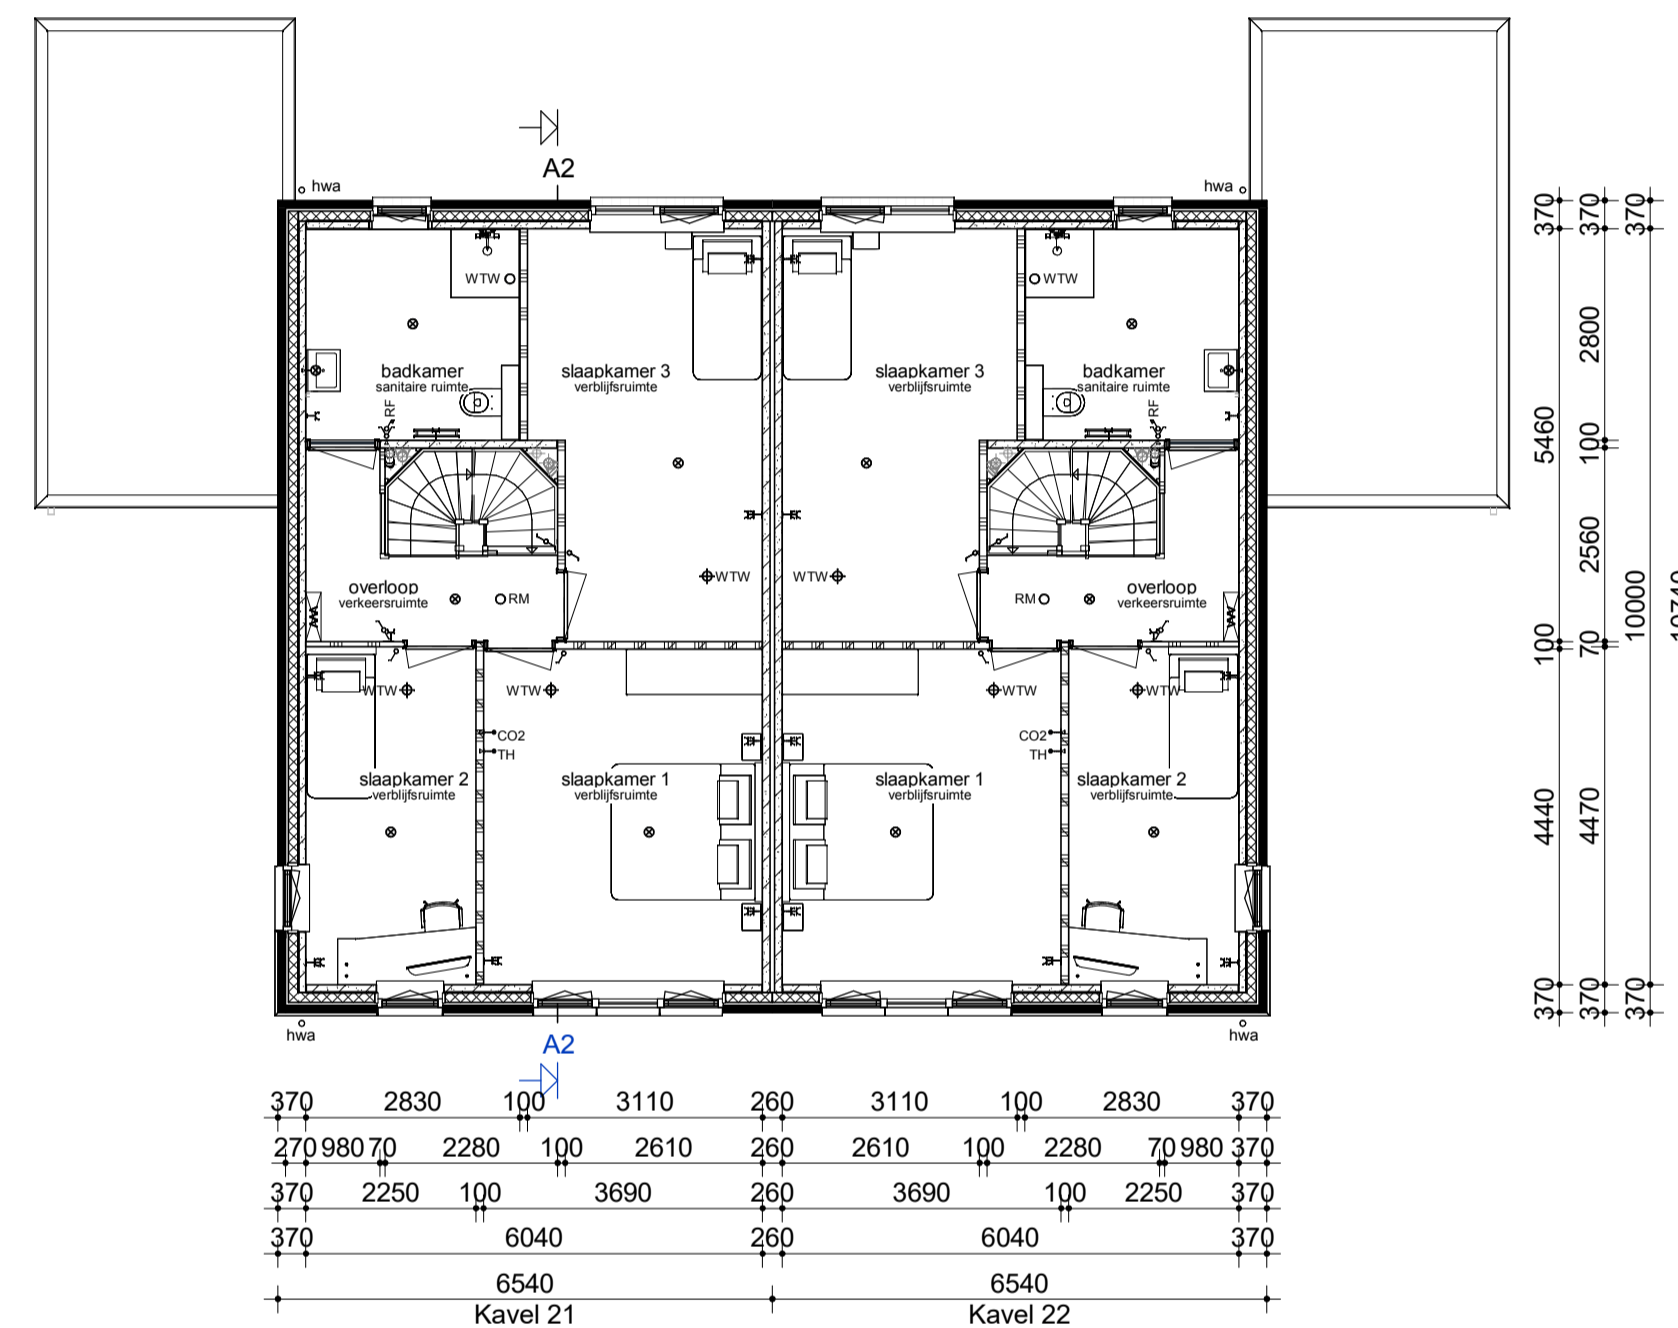

Verdieping

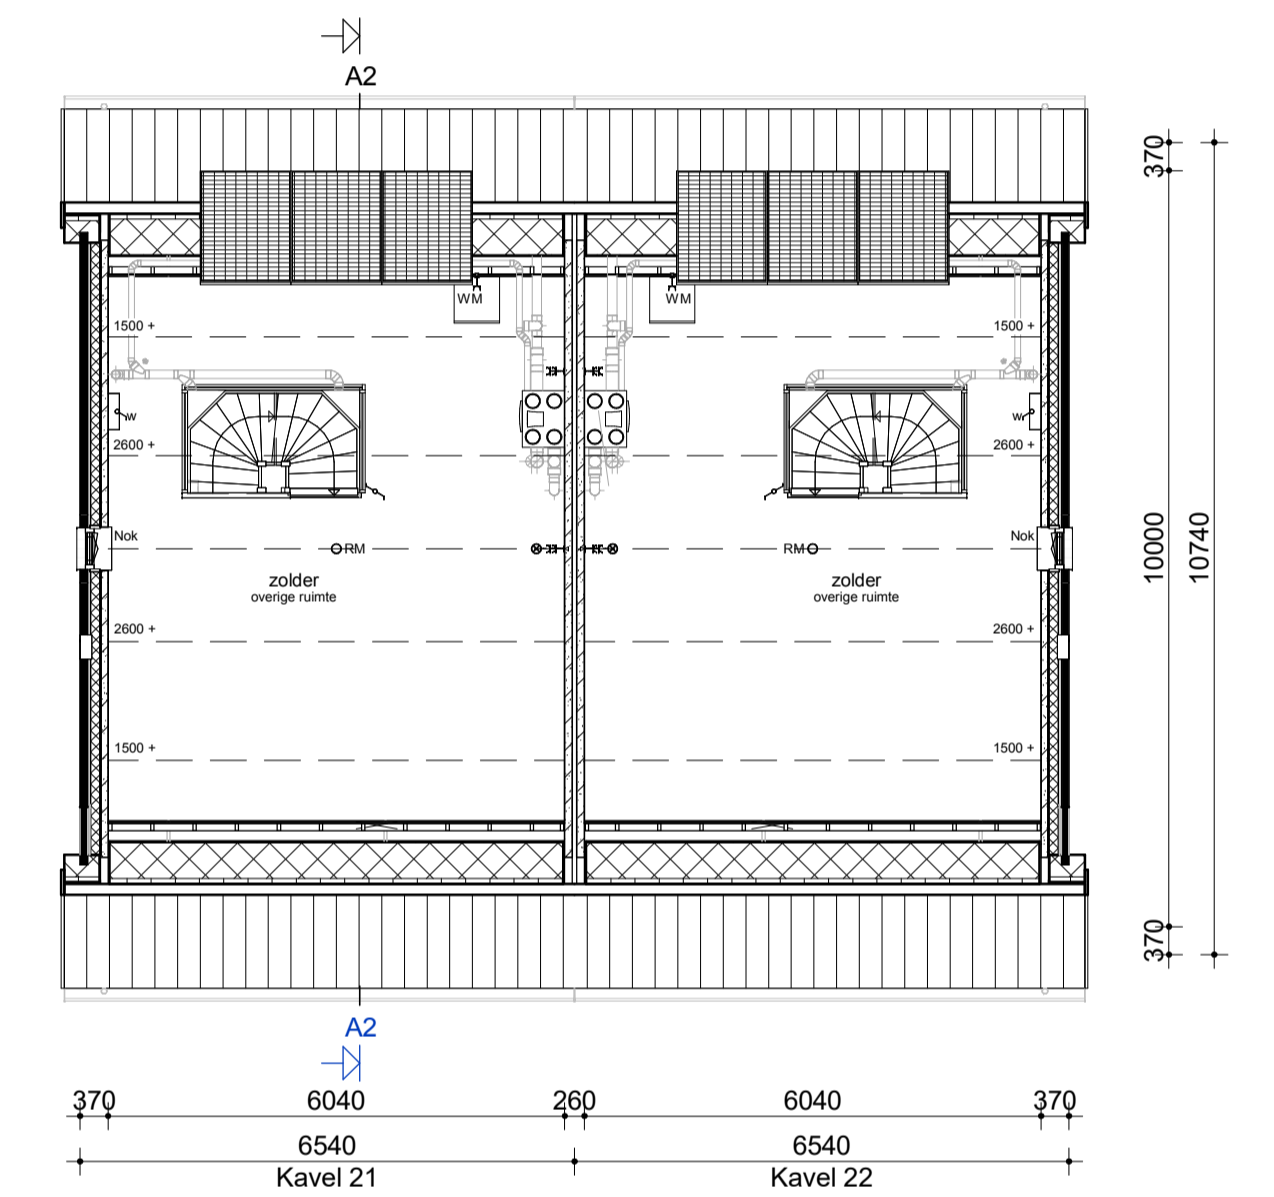


Zolder

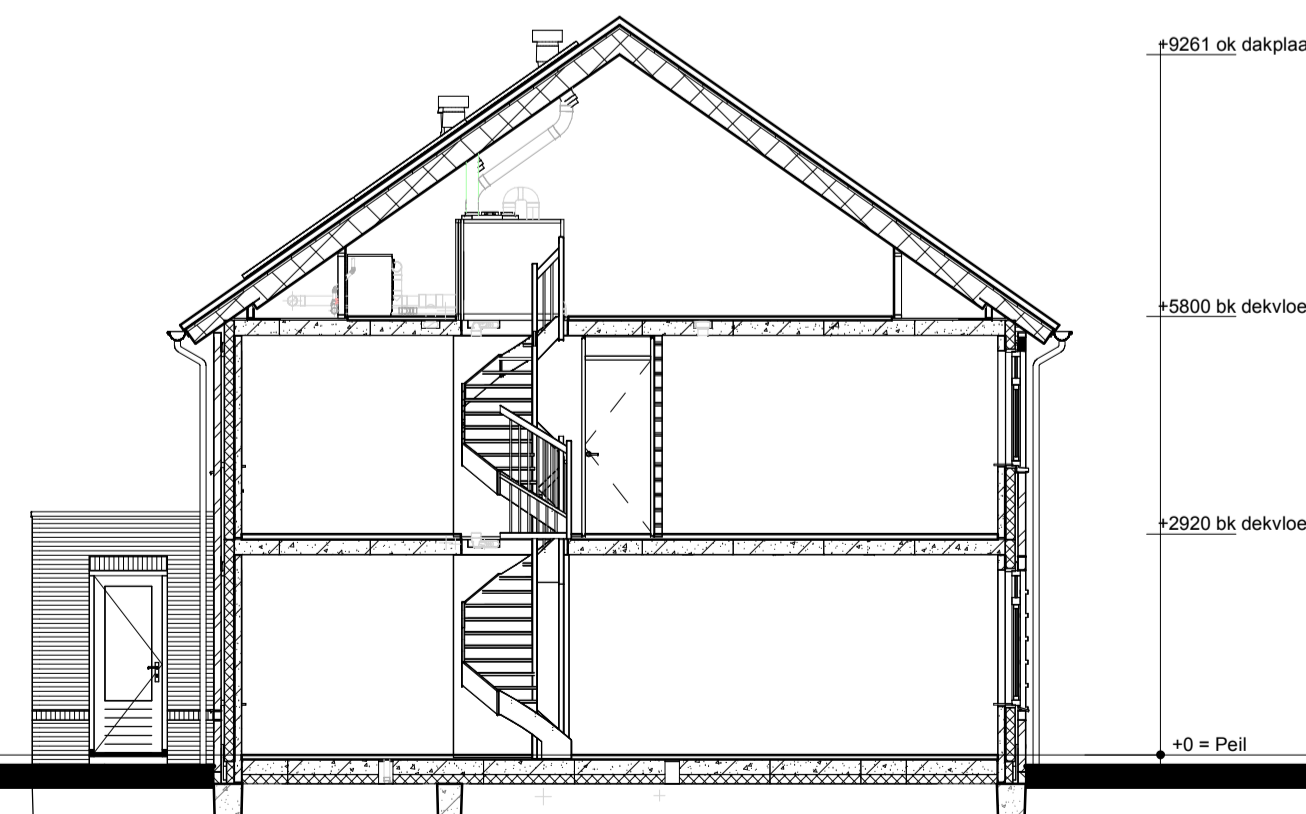

Doorsnede AA

Renvooi

- Metselwerk
- Isolatie
- Betonnen wand
- Kalkzandsteen wand
- Lichte scheidingswand
- Dragend knieschot incl. afneembaar paneel tpv kruis
- Vloerverwarmingsverdeler
- WTW box
- Warmtepomp
- Omvormer l.b.v. PV-paneelen
- Meterkast
- Kruipluik
- Opstelplaats wasmachine
- Radiator
- Nestkast huismus
- Enkele schakelaar
- Dubbele schakelaar
- Wisselschakelaar
- Standen schakelaar l.b.v. ventilatiesysteem
- Enkele wandcontactdoos met randaarde
- Dubbele wandcontactdoos geaard (boven elkaar)
- Dubbele wandcontactdoos geaard (naast elkaar)
- Plafondlichtpunt
- Wandlichtpunt
- Rookmelder
- WTW retourventiel
- WTW retourventiel
- WTW inblaasventiel
- Thermostaat
- Thermostaatleiding
- Loze leiding
- Beldrukker
- CO2 bedieningspaneel
- Aansluitpunt t.b.v. kabel
- Hemelwaterafvoer

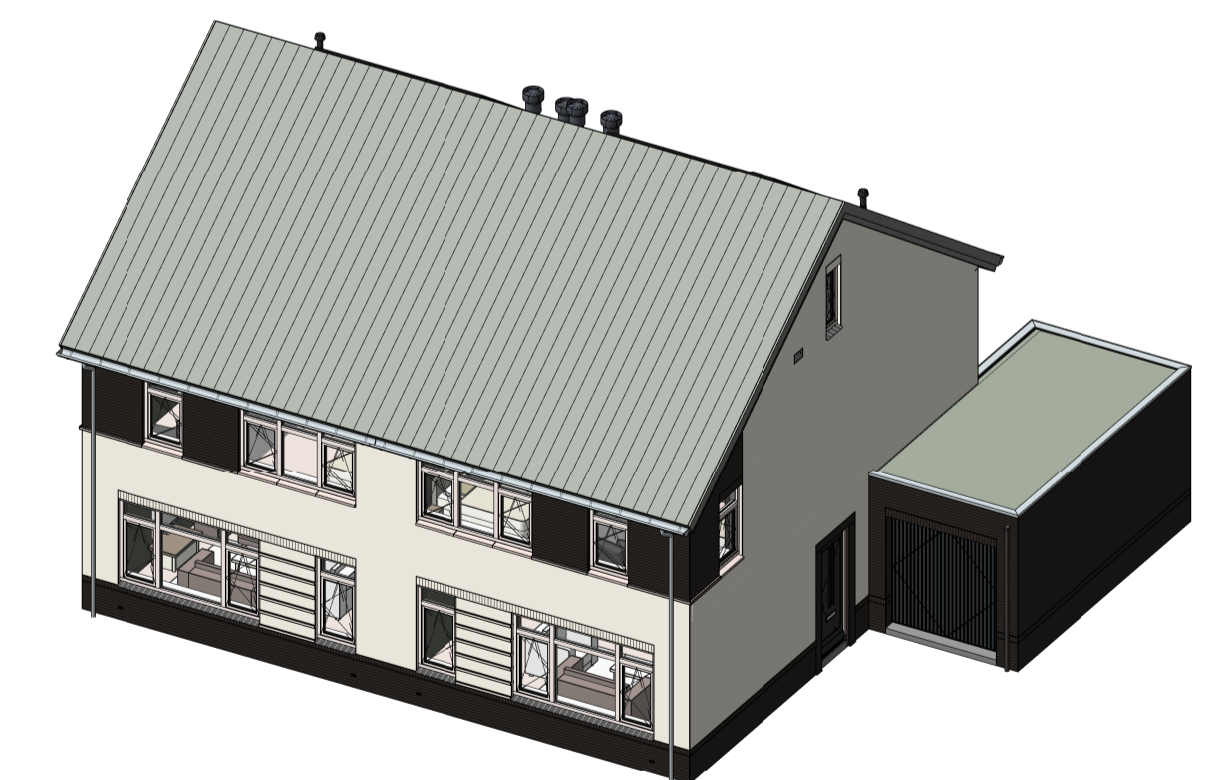

opmerkingen/ geconstrueerd:	Wijl. - Gev. - d.d. - Omschrijving wijzigingen:
Bouwconcept:	project: 8 woningen type "Loorijck" In het plan "Möllincksvaart" te Bergentheim
IDENTIS DOOR ROOSDOM TIJHUIS	opdrachtgever: Roosdom Tijhuis BV
RoosdomTijhuis	onderdeel: Verkooptekening kavel 21-22
Bouwbedrijf Roosdom Tijhuis bv Juliusstraat 8 Postbus 237 7460 AE RUSSEN TELEFOON 0548 51 80 24 E-MAIL info@roosdomtijhuis.nl WEBSITE www.roosdomtijhuis.nl	architect: B.A.W. Nijland Msc
datum: 22-05-2023	schaal: 1:100
titel: V-01c	werk nr.: 6032