



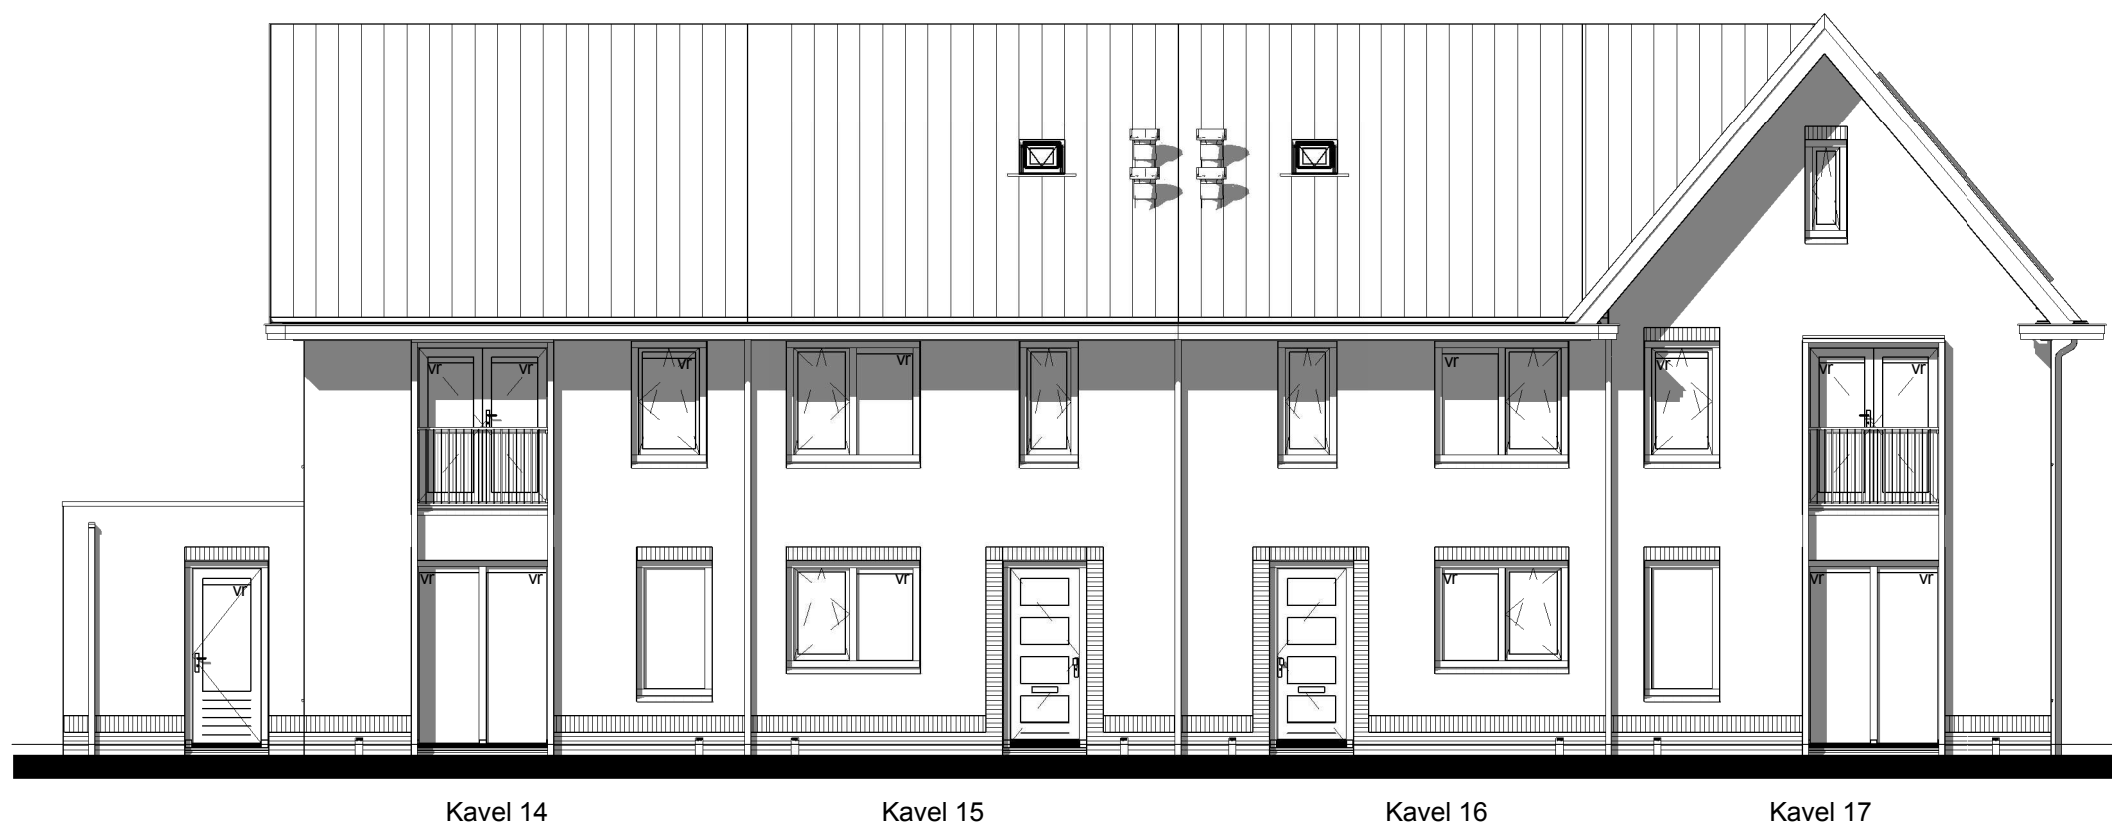


Voorgevel

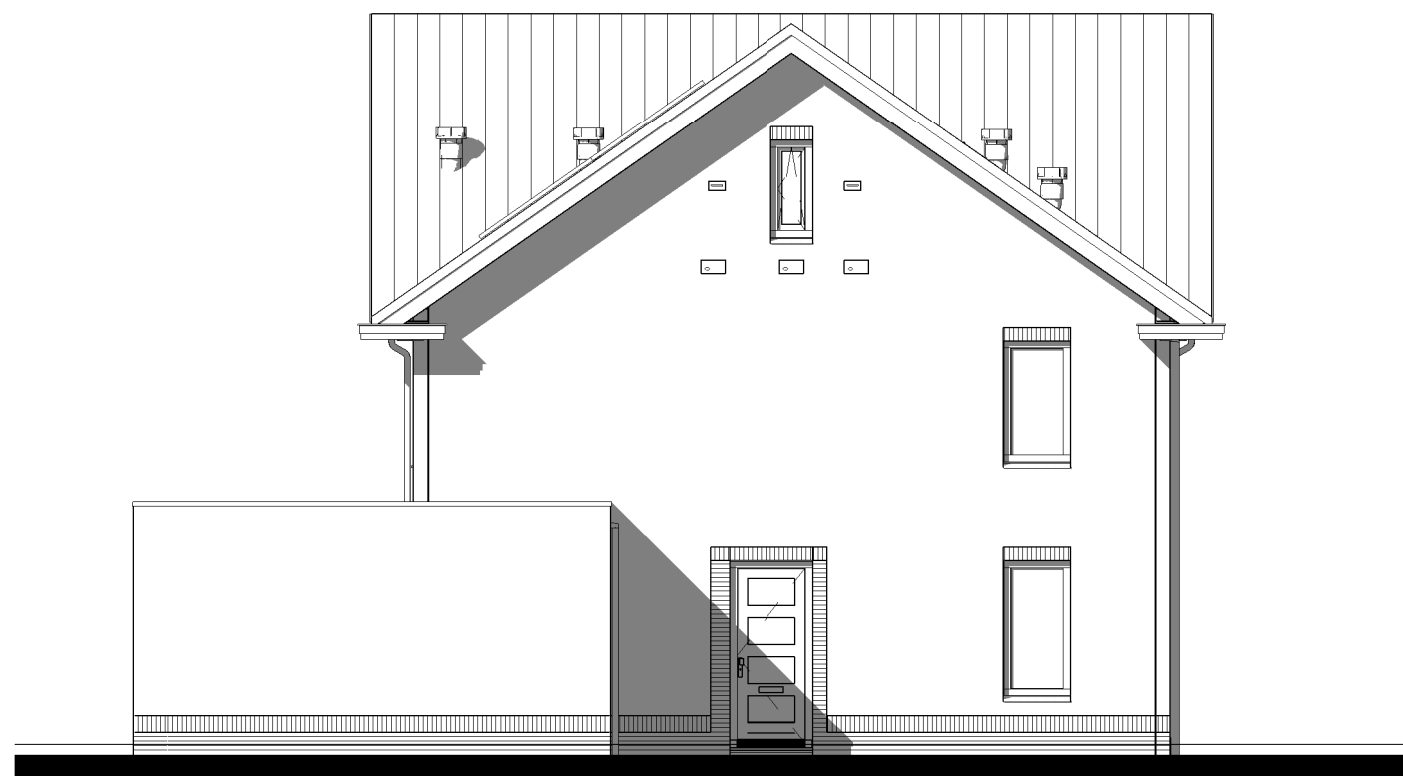


Linker zijgevel




Achtergevel

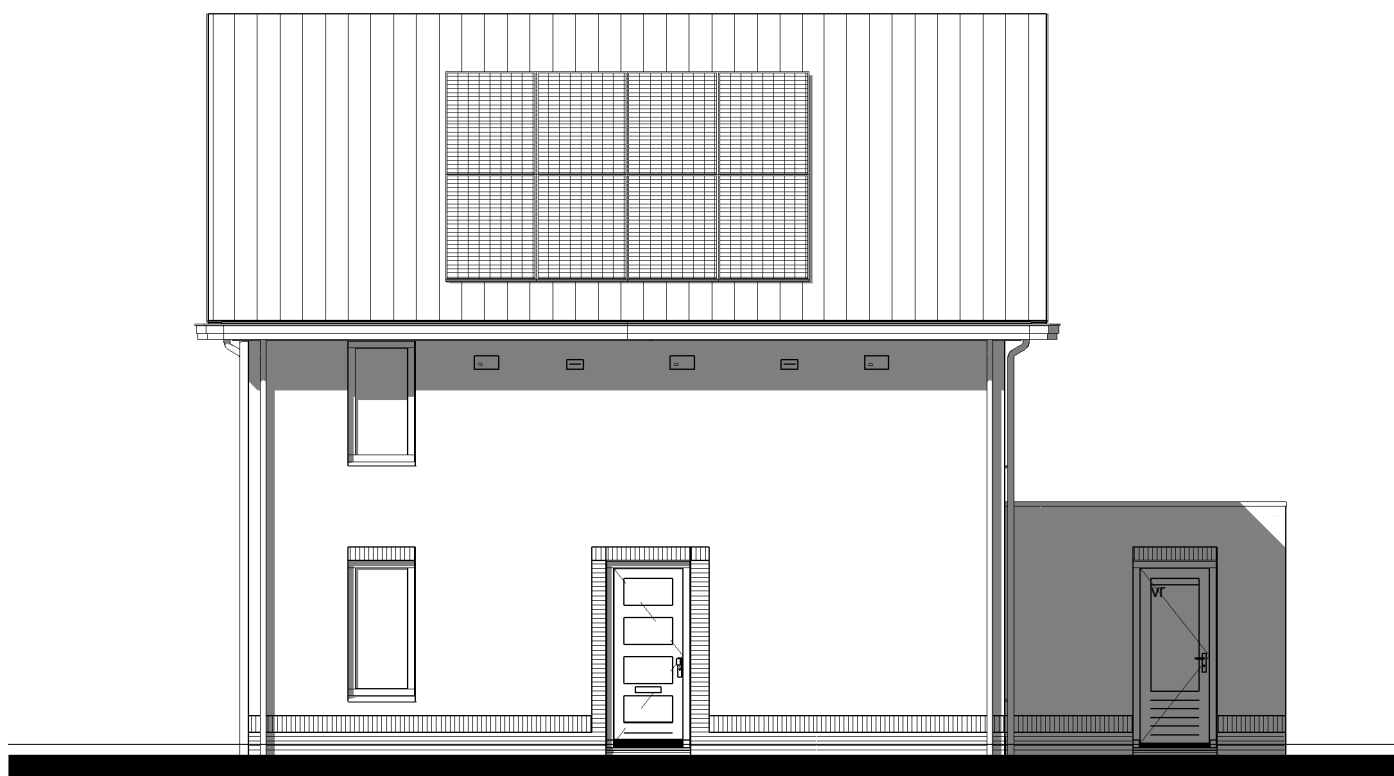


Rechter zijgevel

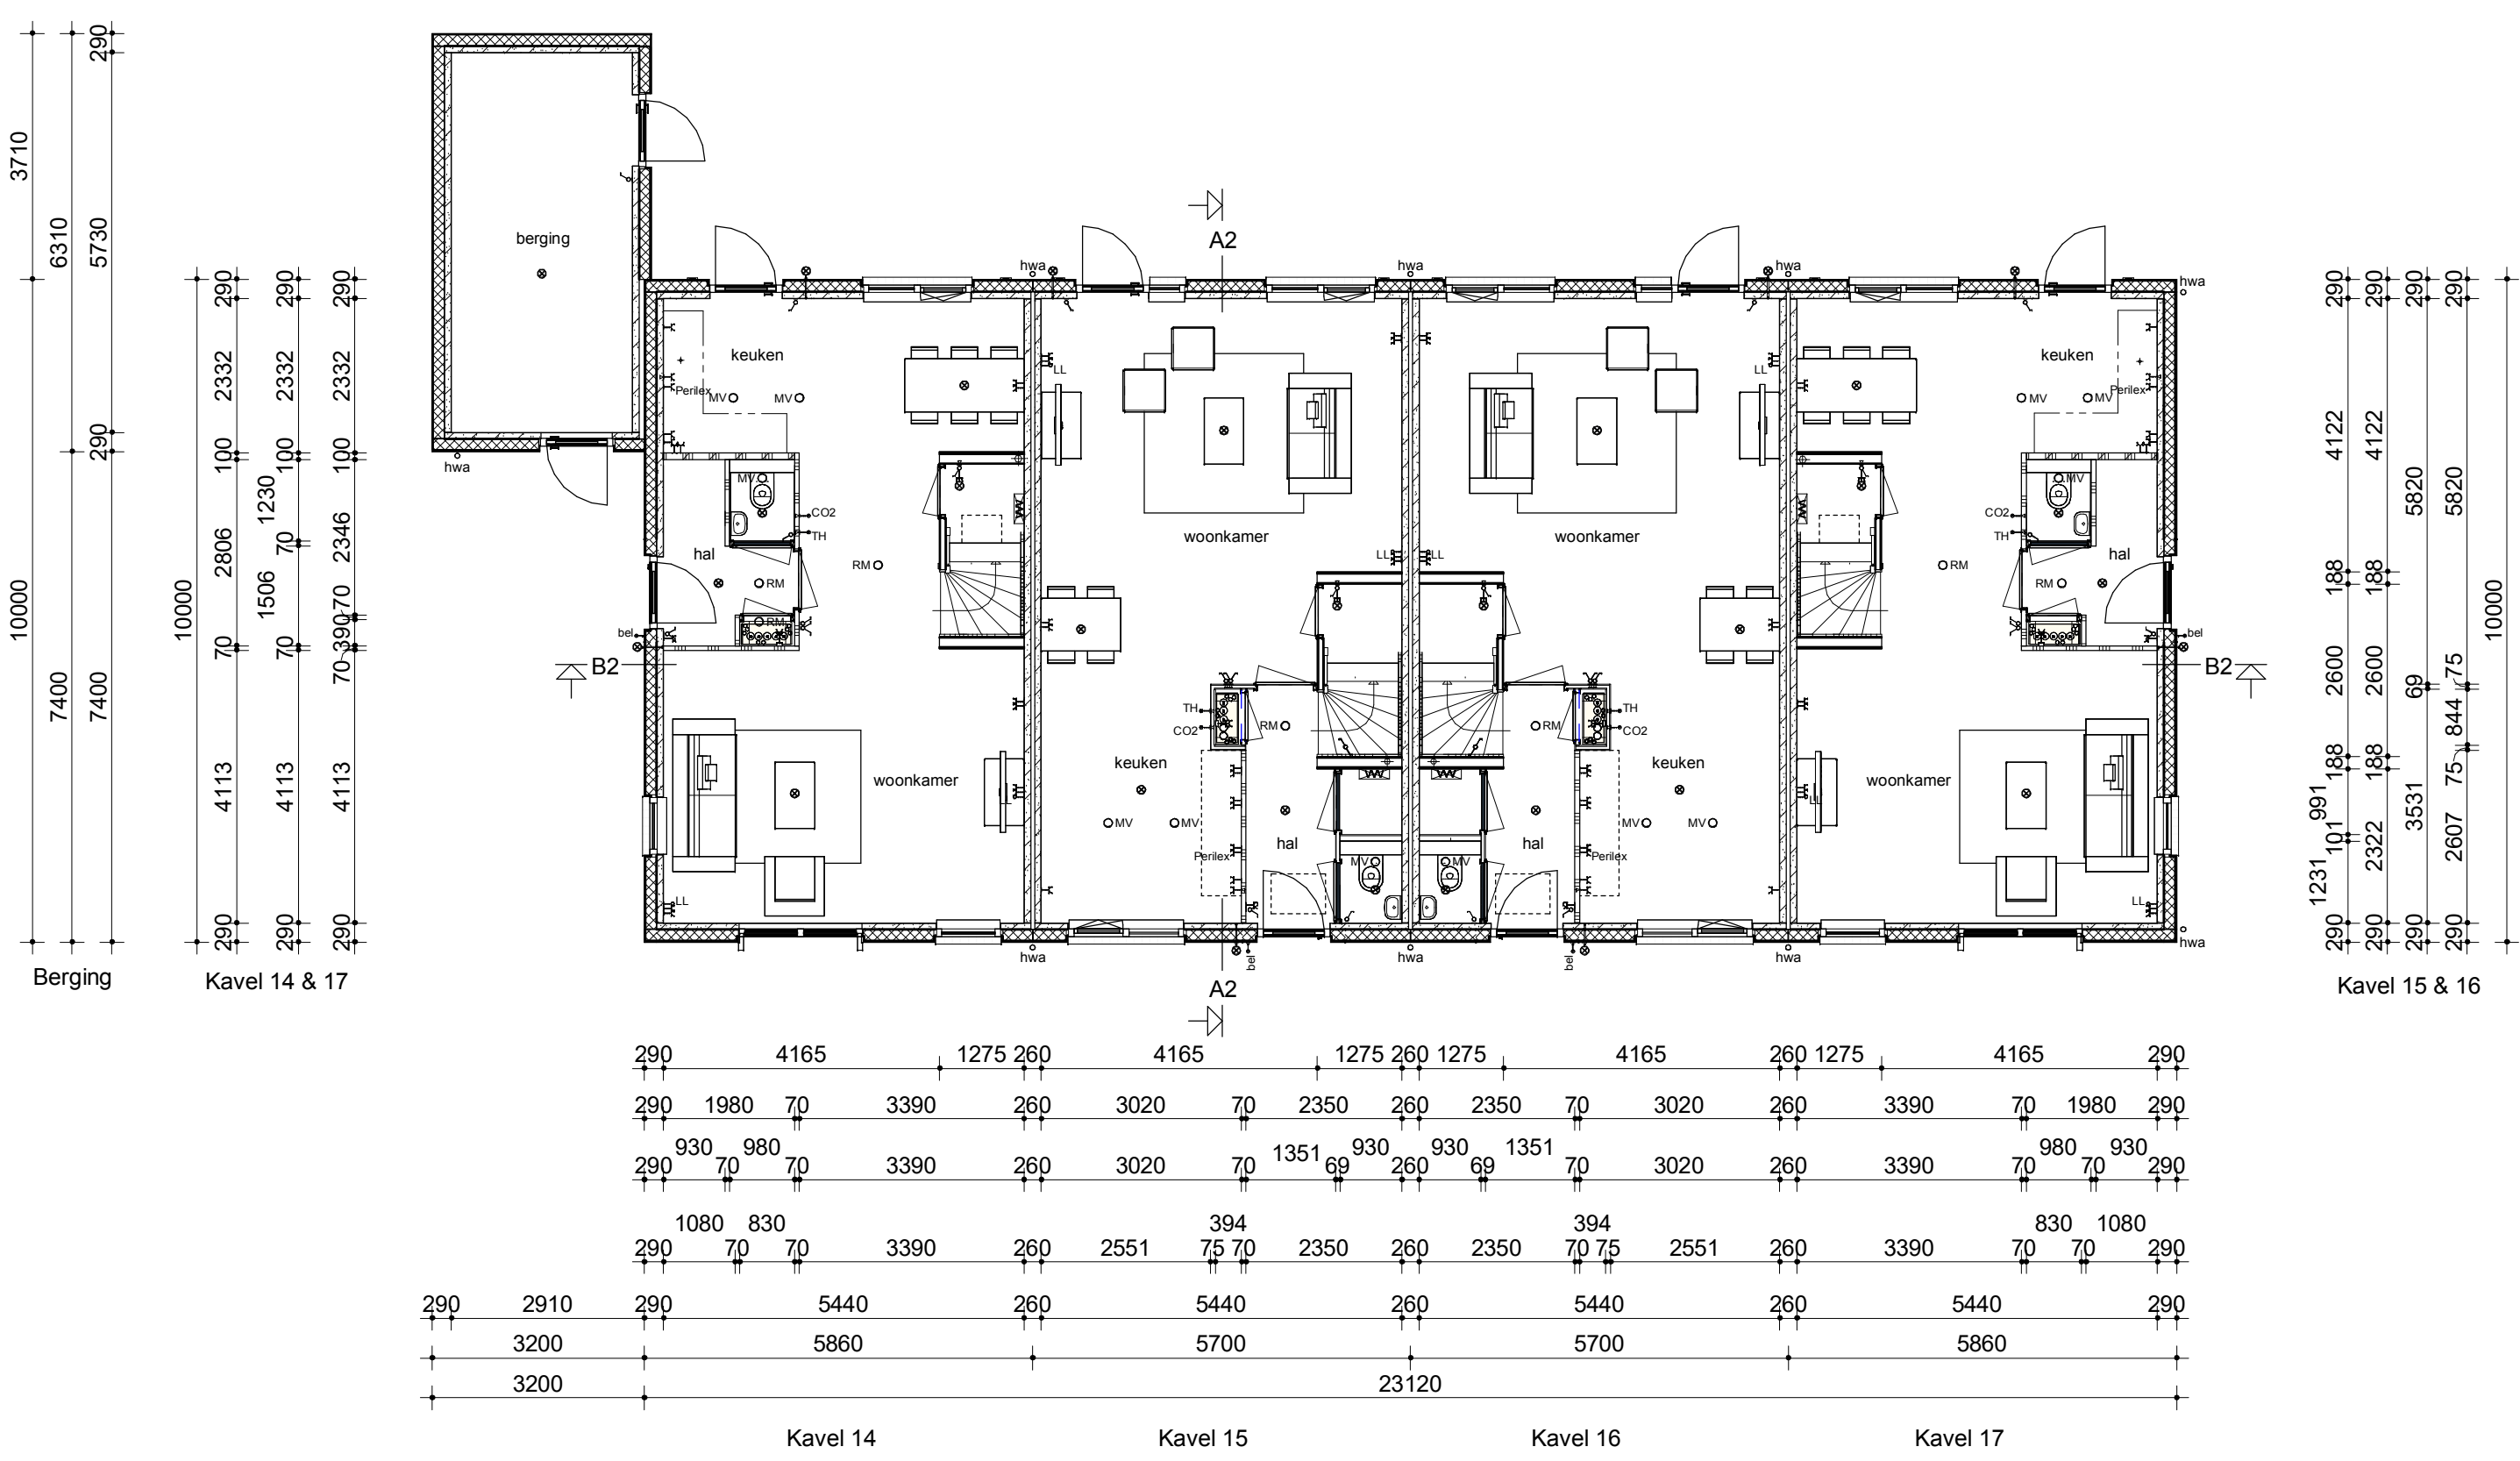


Begane grond

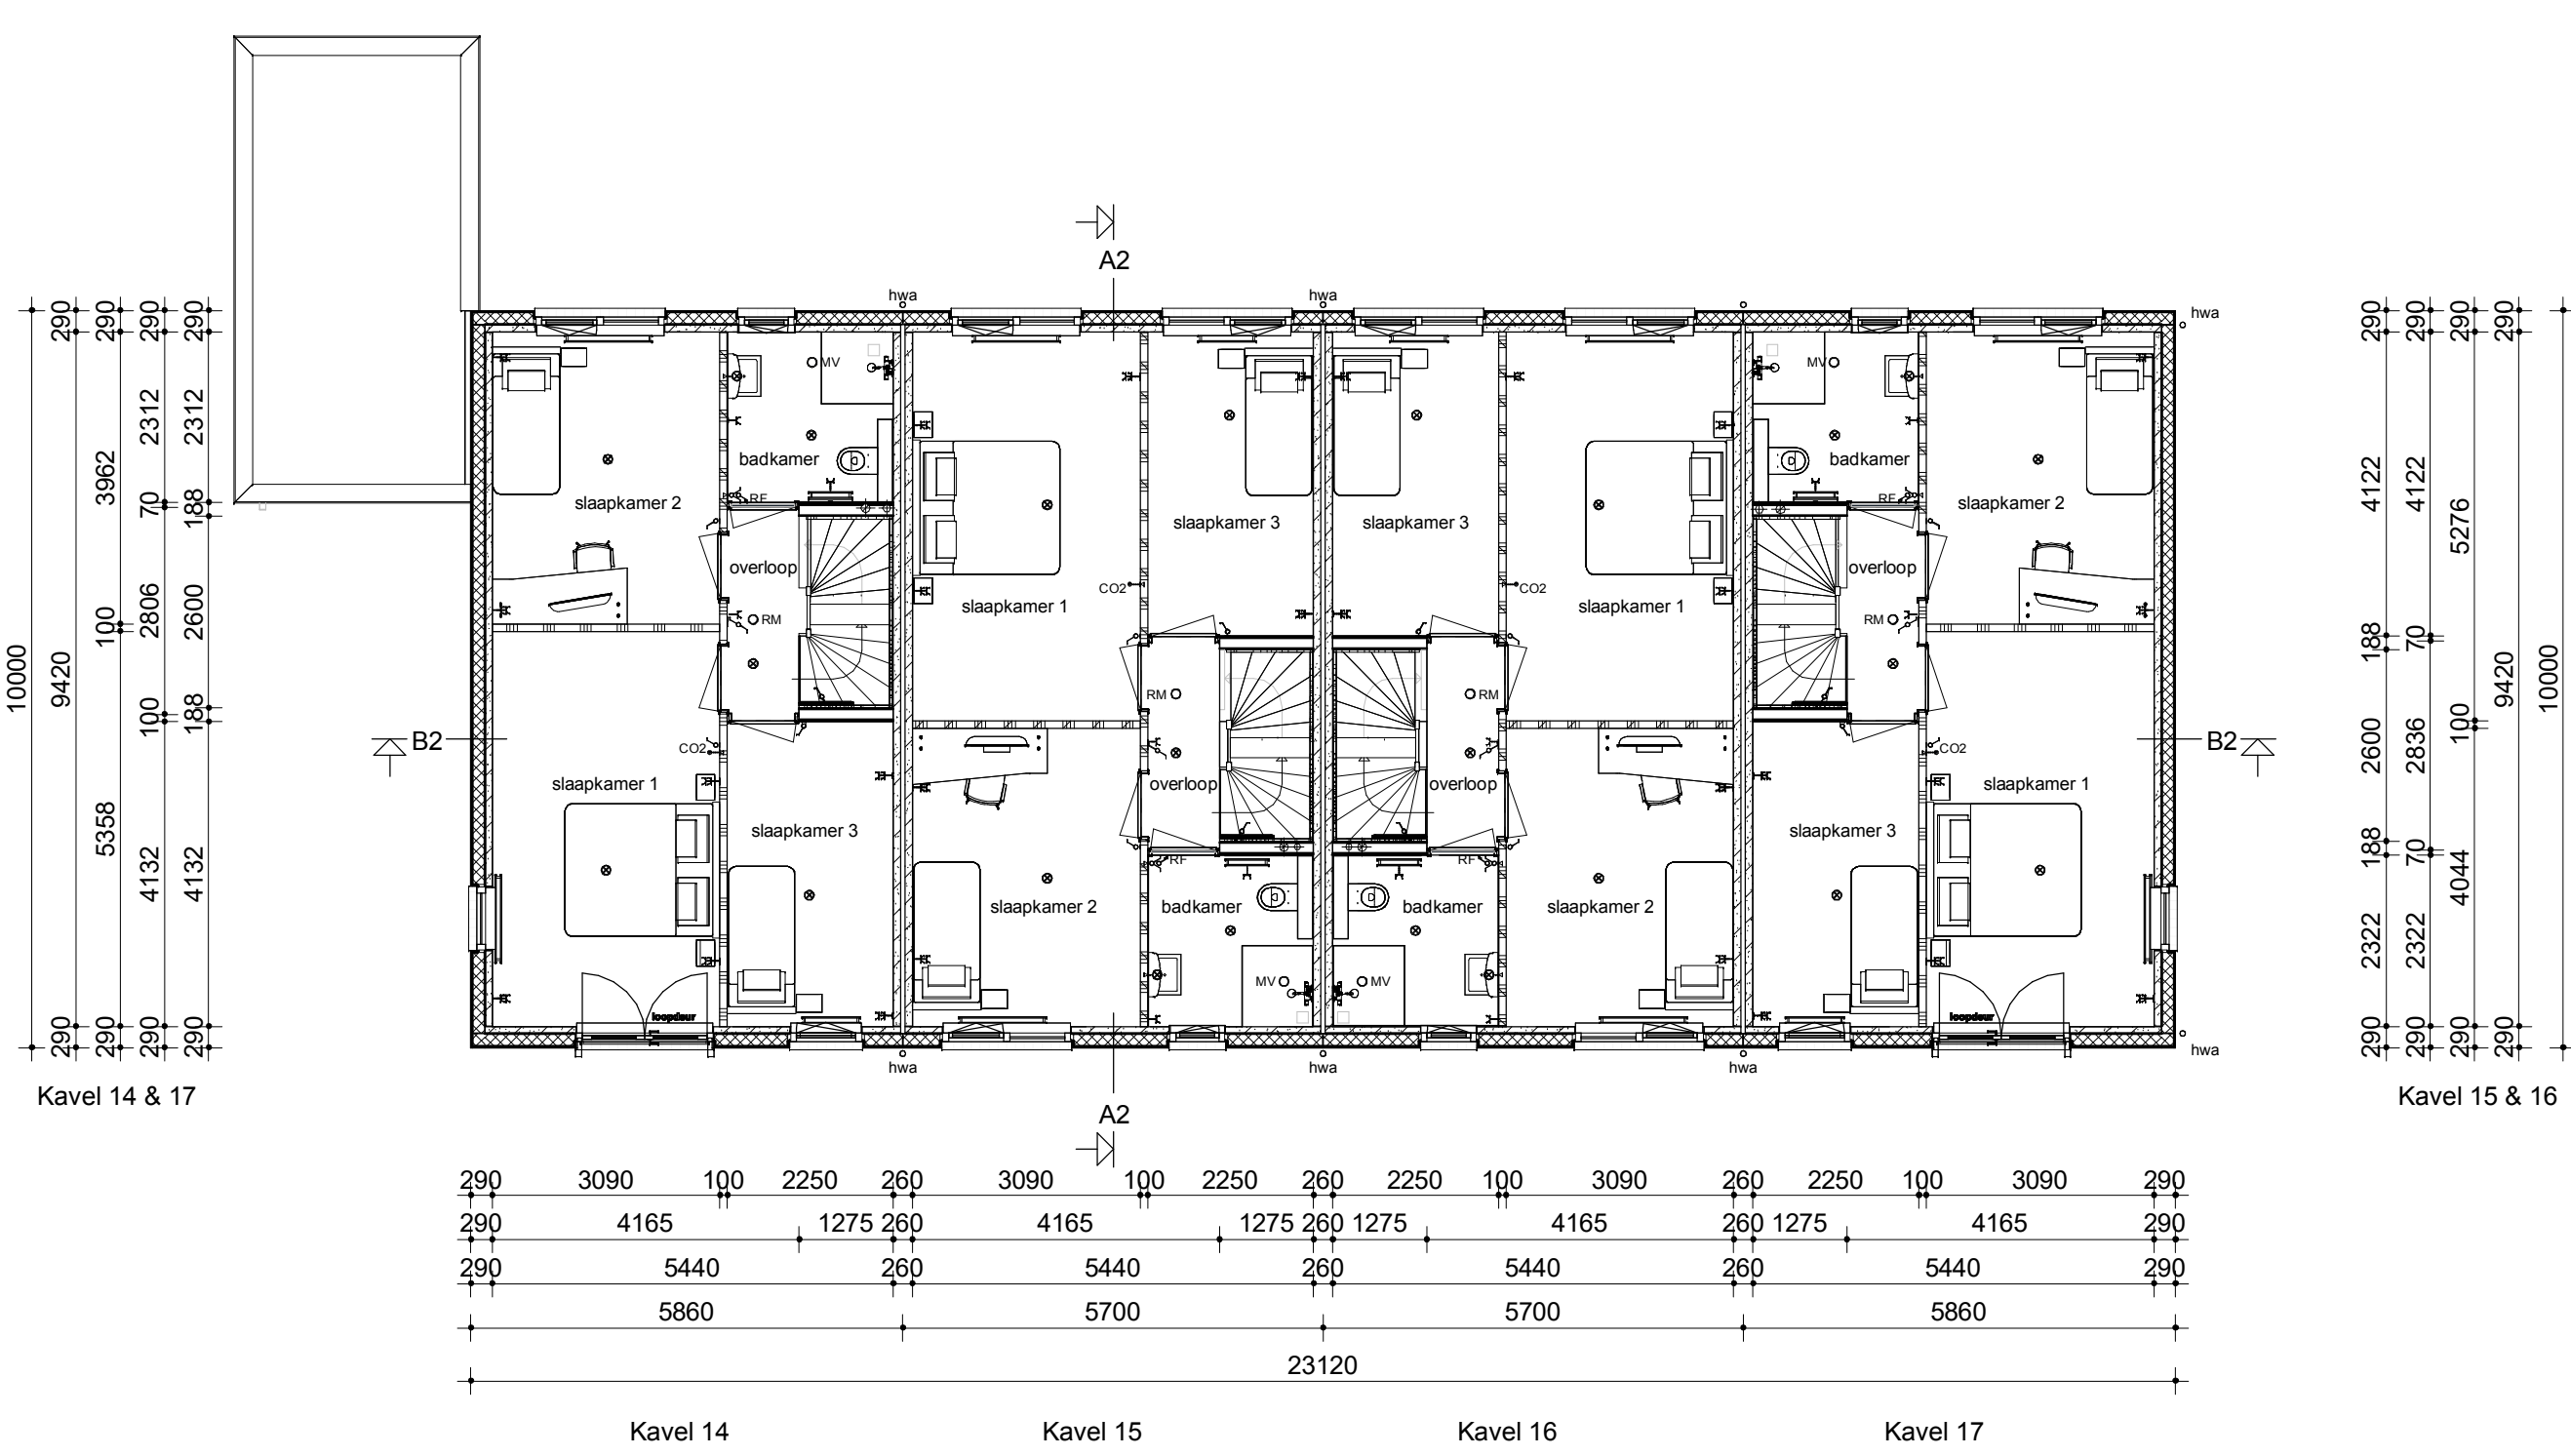


Verdieping

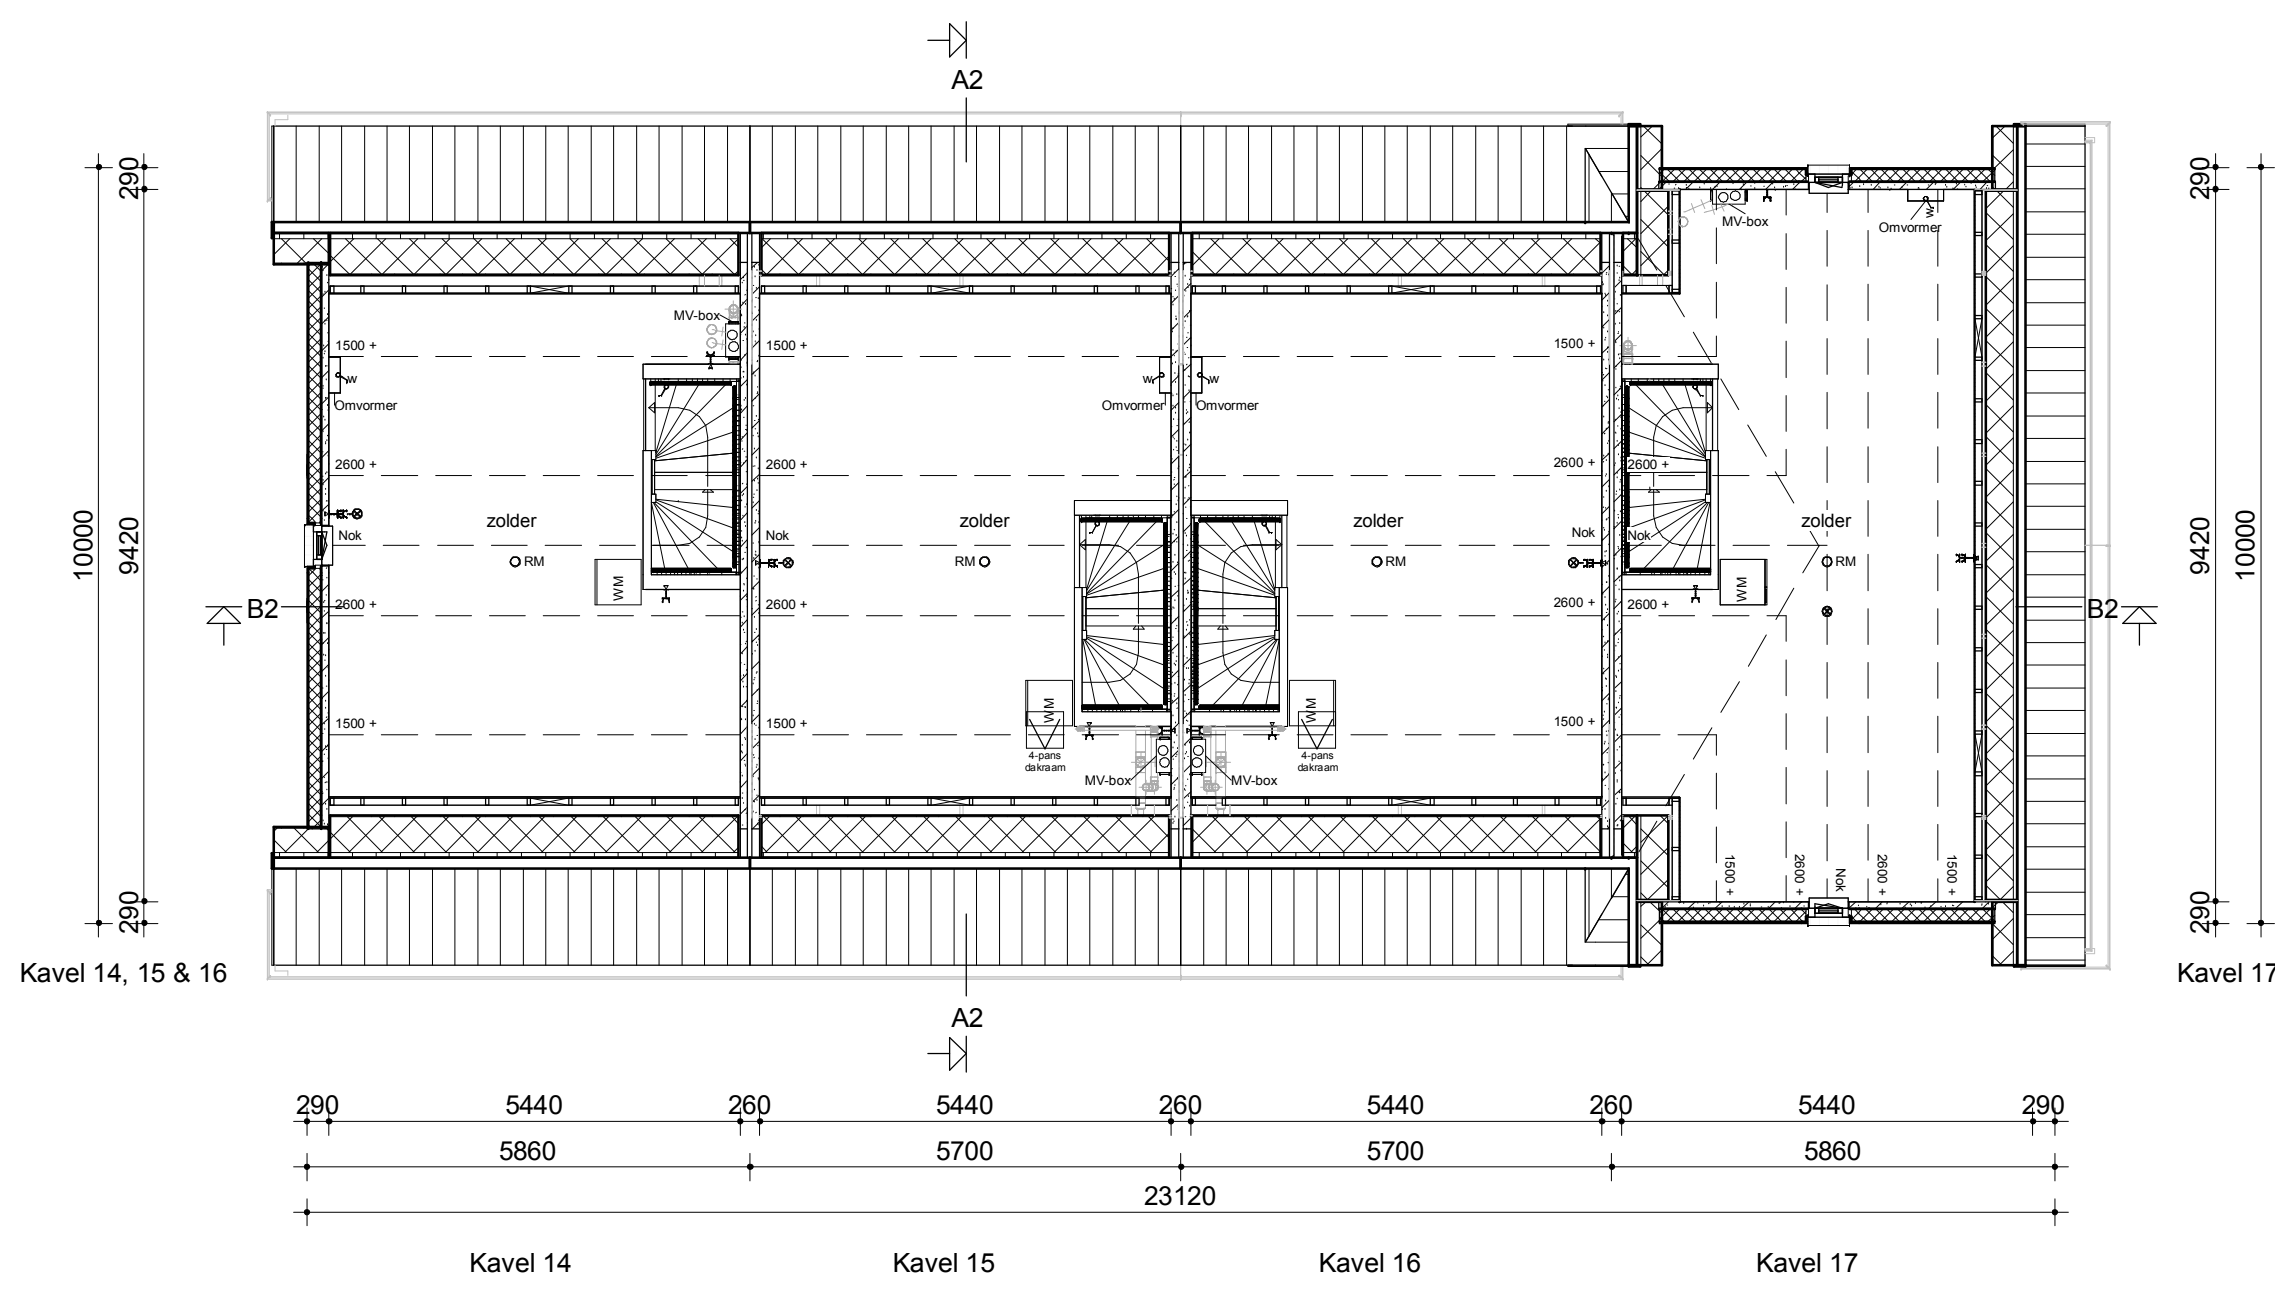

Zolder

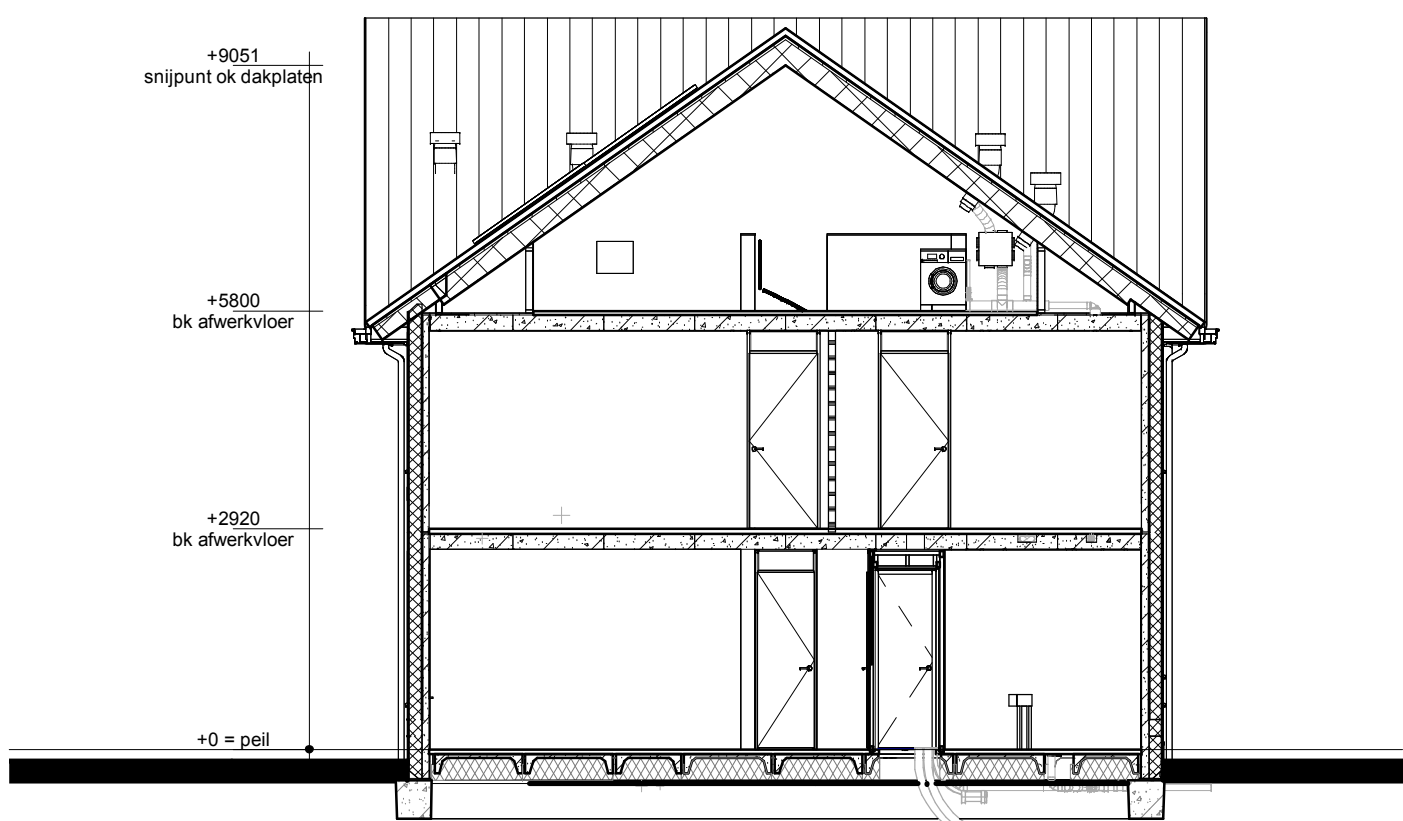

Doorsnede A2-A2

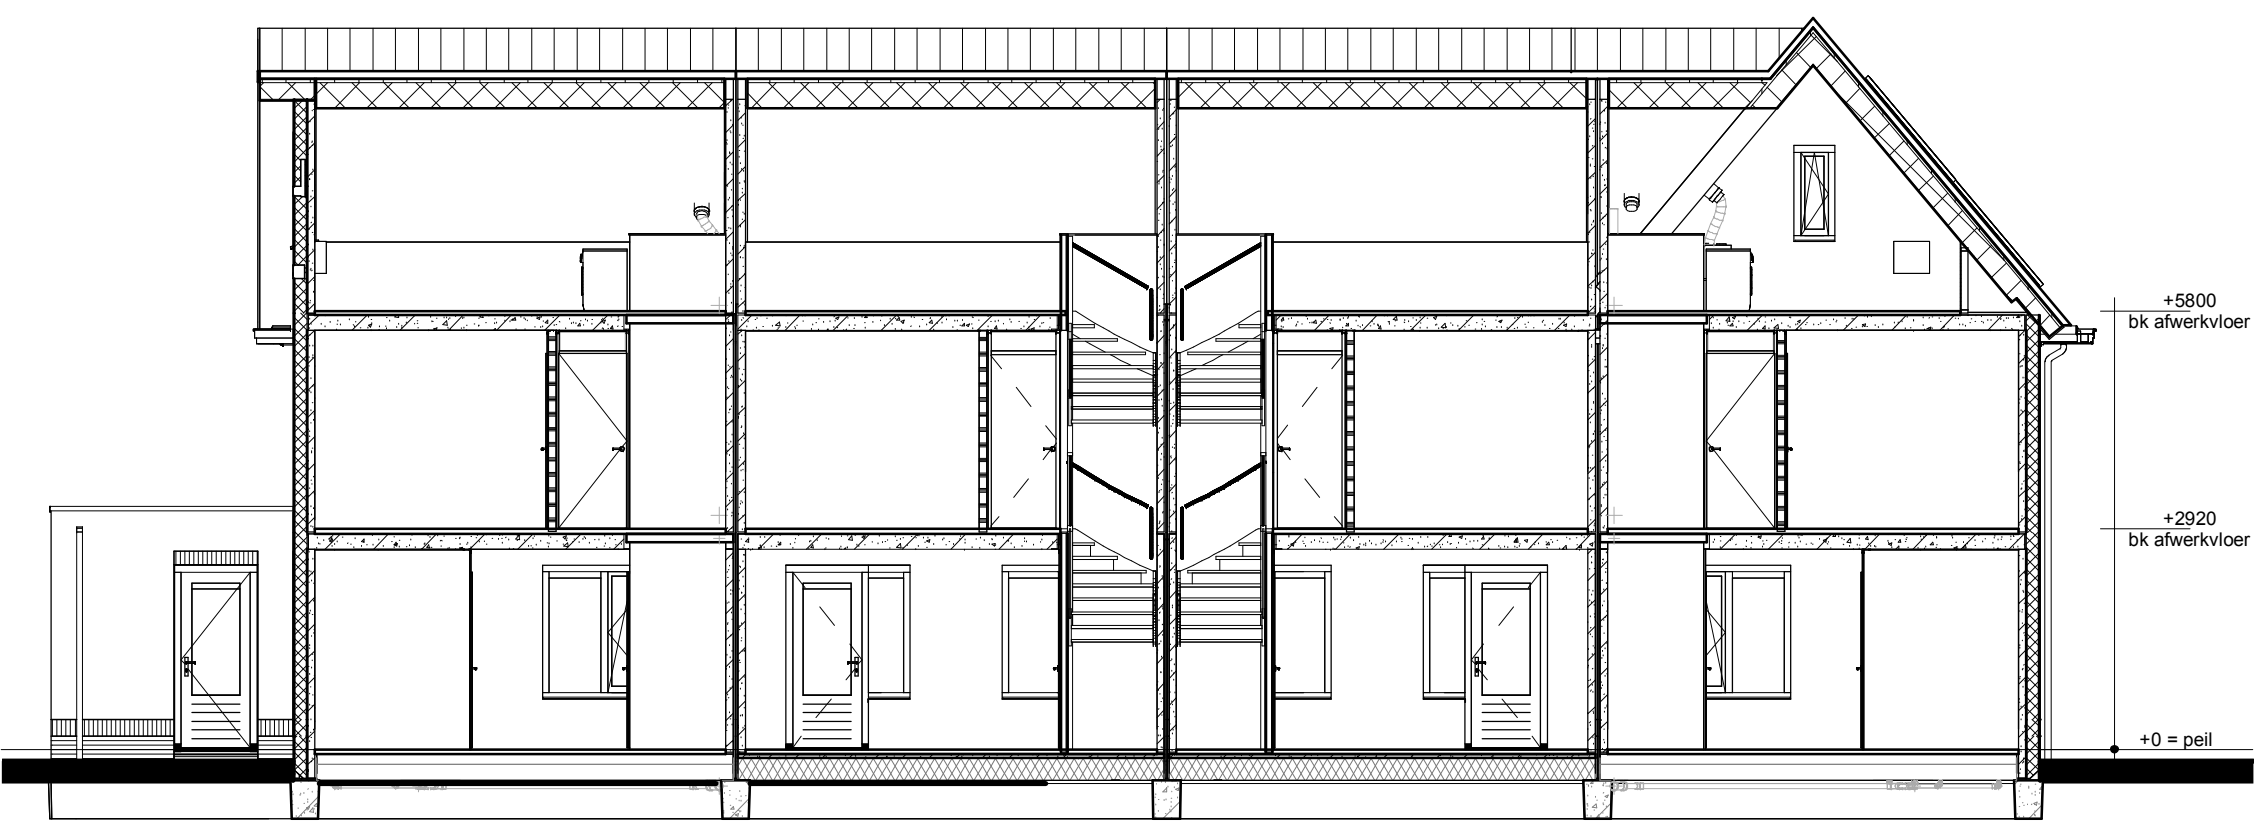


Doorsnede B2-B2

Renvooi

- Metselwerk
- Isolatie
- Betonnen wand
- Kalkzandsteen wand
- Lichte scheidingwand
- Dragend kieschot incl. afneembaar paneel tpv kruis
- MV box
- Omvormer t.b.v. PV-panelen
- Meterkast
- Kruipruimte
- Opstelplaats wasmachine
- Radiator

- Enkele schakelaar
- Dubbele schakelaar
- Wisselschakelaar
- Standen schakelaar t.b.v. ventilatiesysteem
- Enkele wandcontactdoos met randaaide
- Dubbele wandcontactdoos geaard (boven elkaar)
- Dubbele wandcontactdoos geaard (naast elkaar)
- Plefordichtpunt
- Rookmelder
- MV afvoerpunt
- Thermostaat
- Thermostaatleiding
- Loze leiding
- Beldrukker
- CO2 bedieningspaneel
- HWA Hemelwaterafvoer

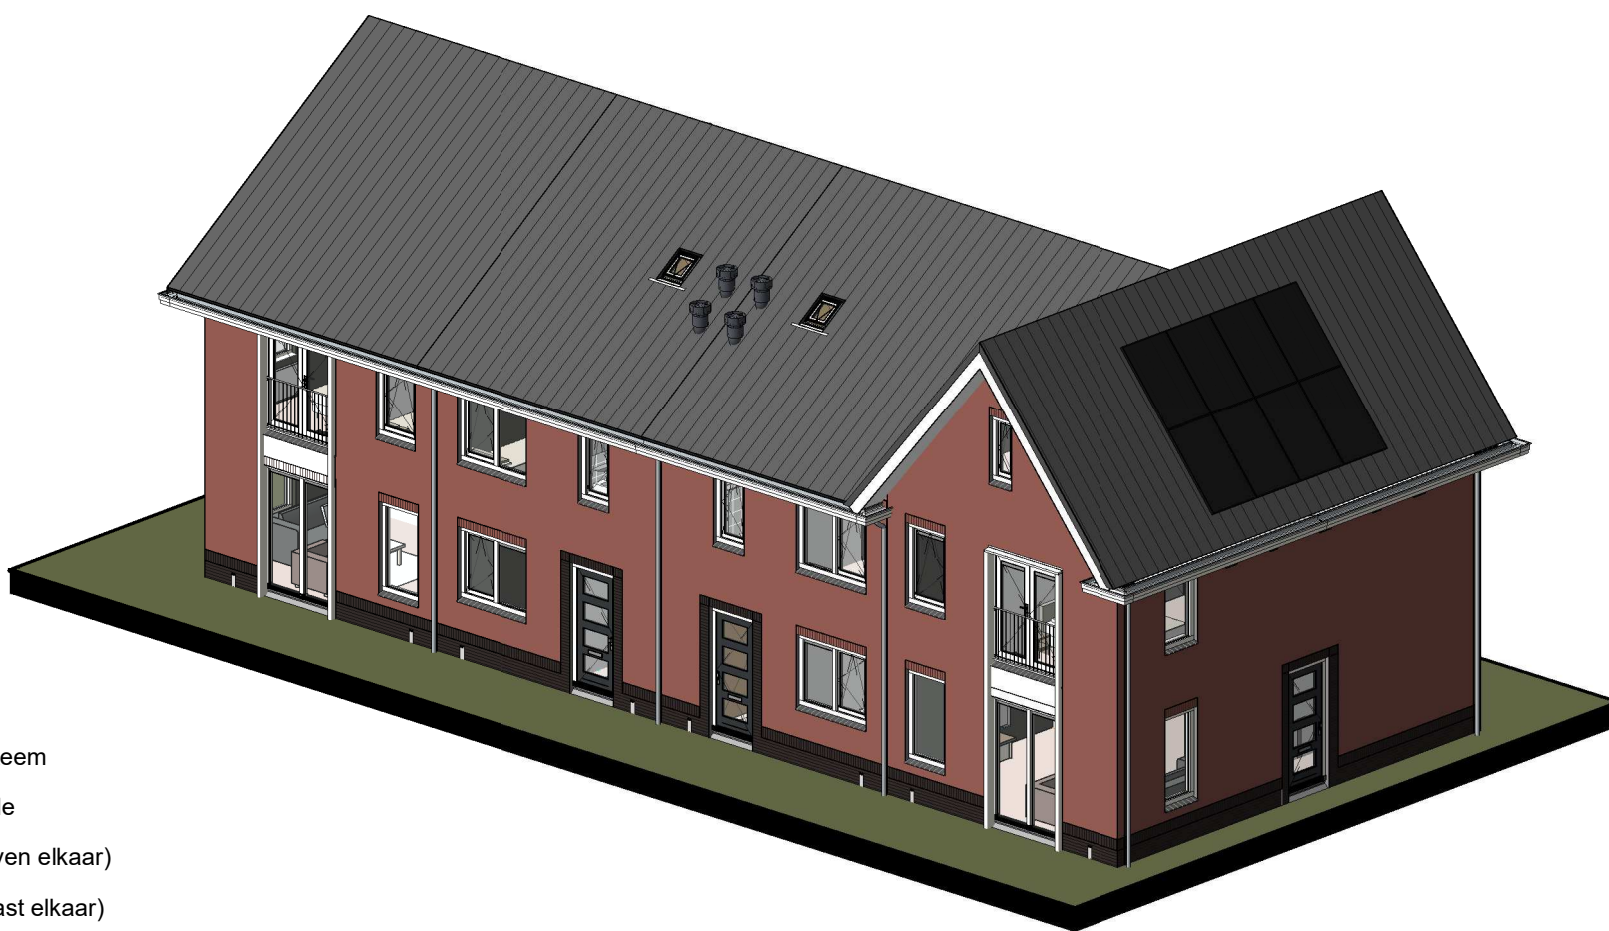

opdrachtgever grootwoning		Nieuw, 14-17, 2023/2024, 2025/2026	
Bouwconcept		project	
IDENTIS DOOR ROOSDOM TIJHUIS		8 woningen type "Vivre" In het plan "Beau" te Ede	
opdrachtgever		Bouwbedrijf Roosdom Tijhuis BV	
ontwerper		Verkooptekening kavel 14-17	
architect		IR. RHJ. Velthuis	
datum		12-06-2023	1:100
plan		V-01b	6053
Bouwbedrijf Roosdom Tijhuis bv Jansma 8 Postbus 237 7400 AD RIJSEN TELEFOON: 0481 01 80 34 E-MAIL: info@roosdomtijhuis.nl WEBSTAD: www.roosdomtijhuis.nl		Bouwkosten: 2023	