


Voorgevel

Linker zijgevel



Achtergevel

Rechter zijgevel

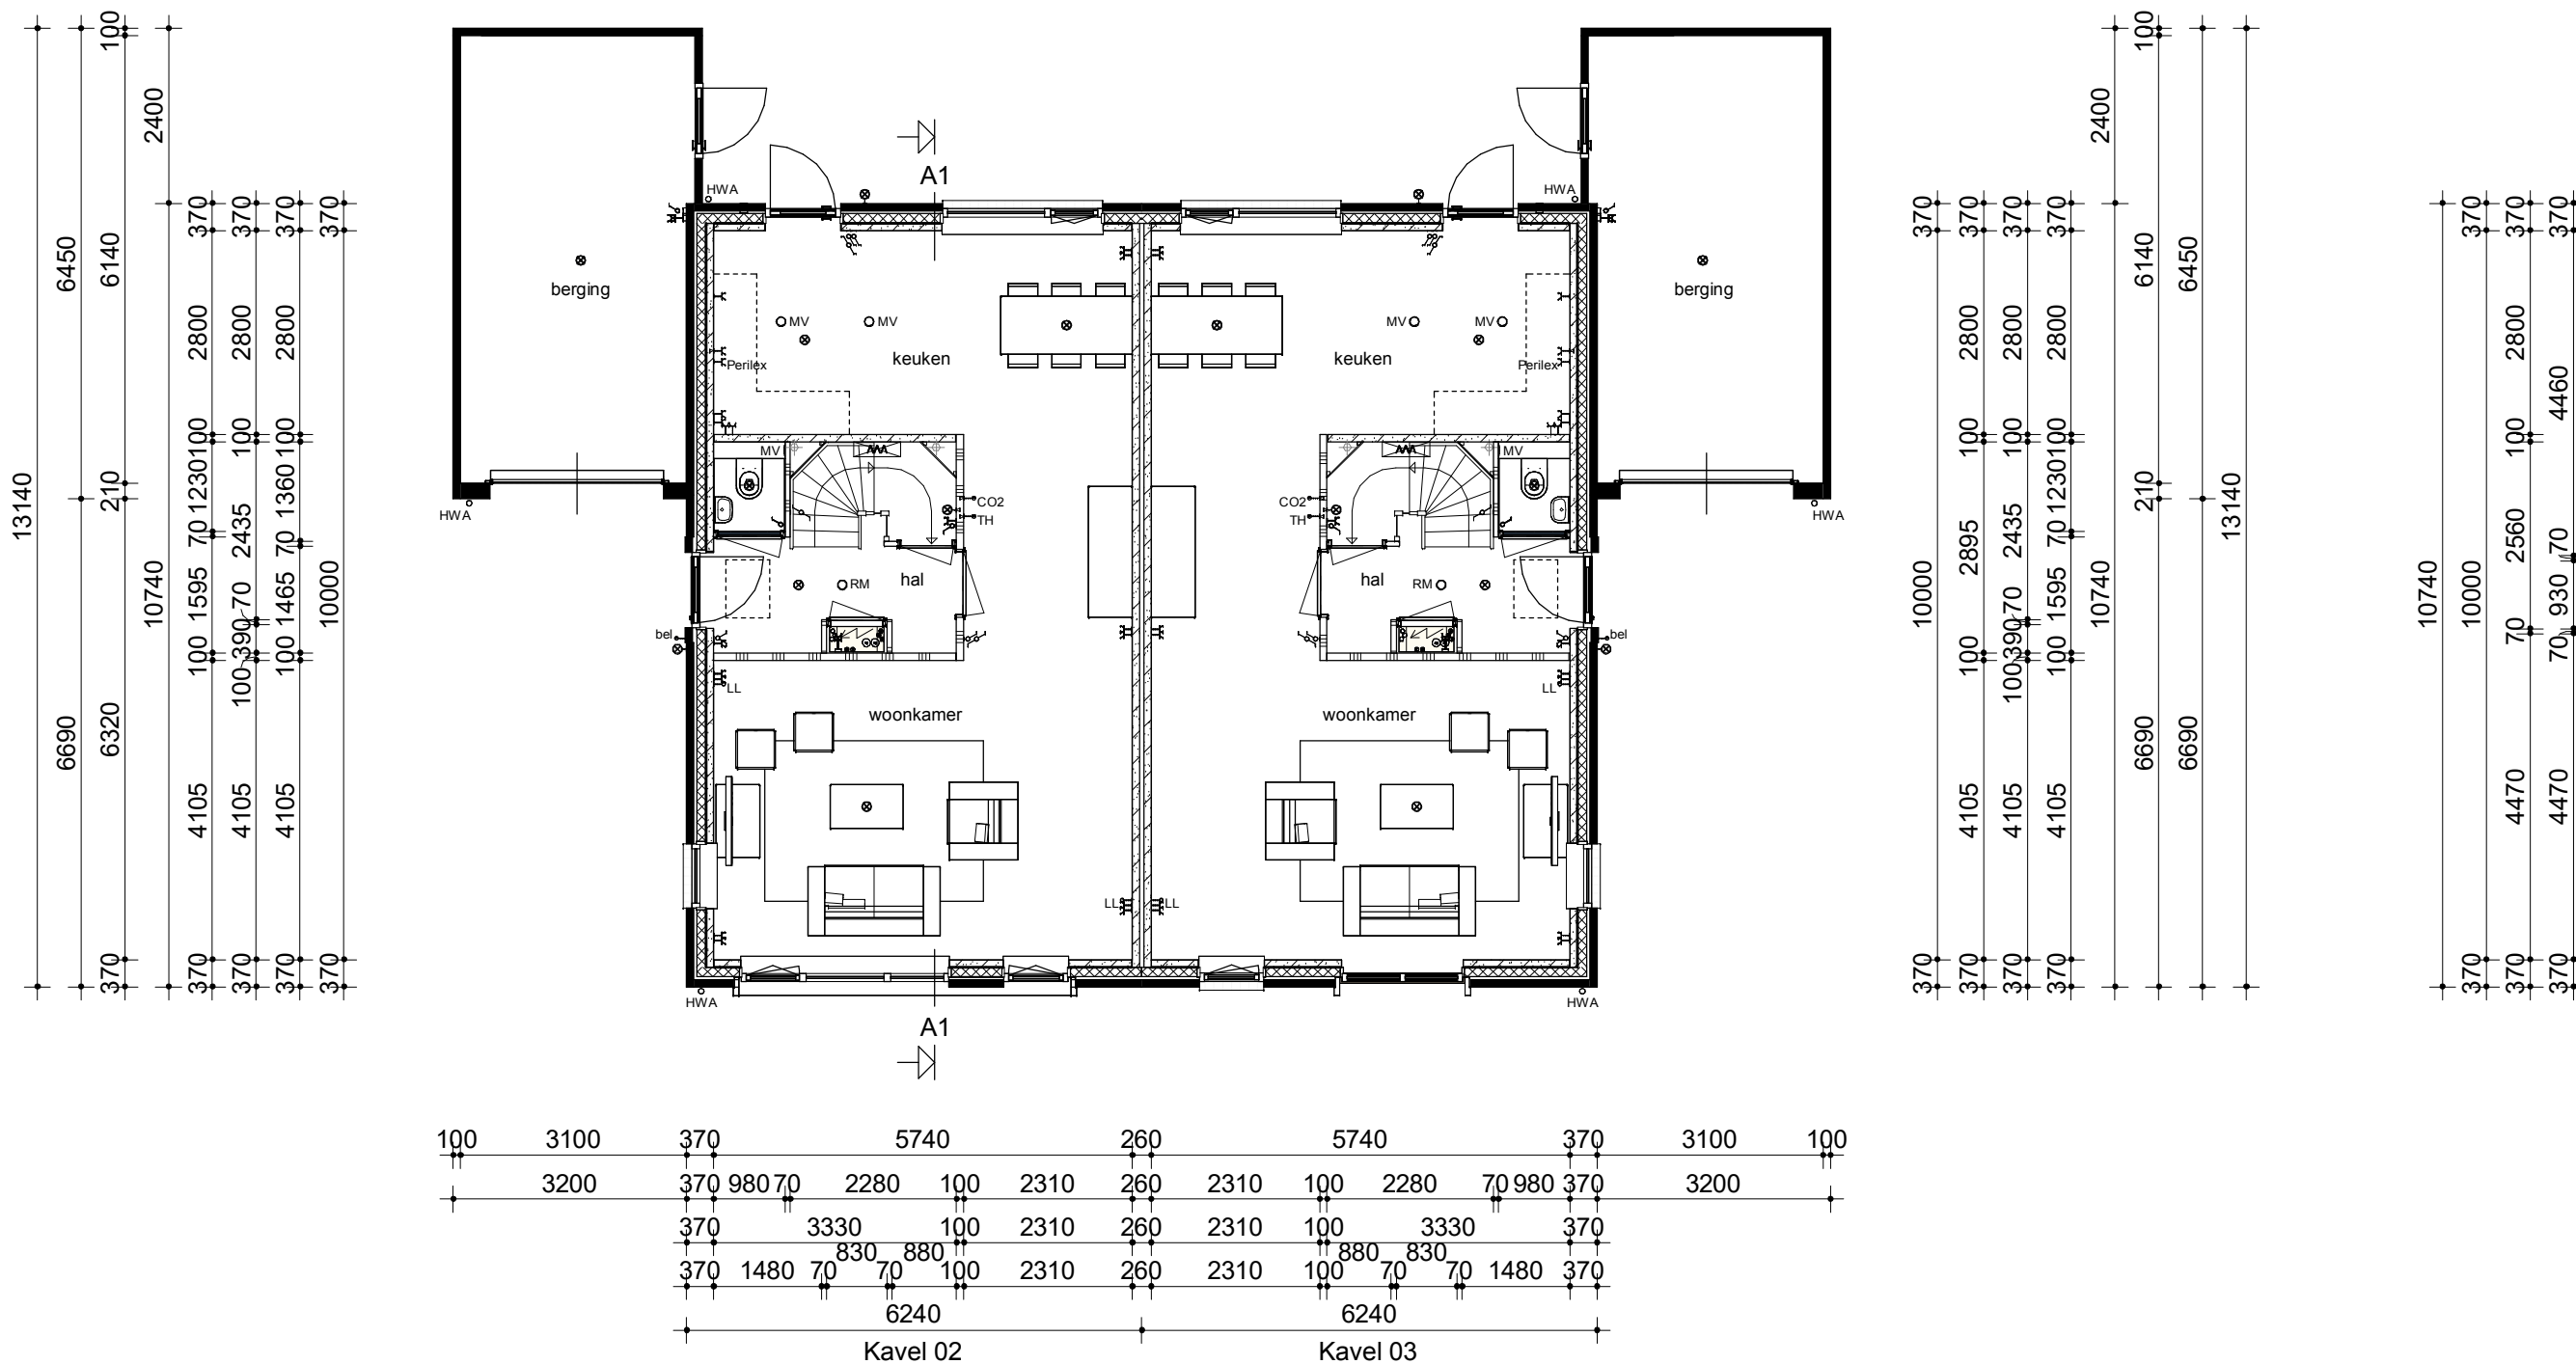


Begane grond

Verdieping

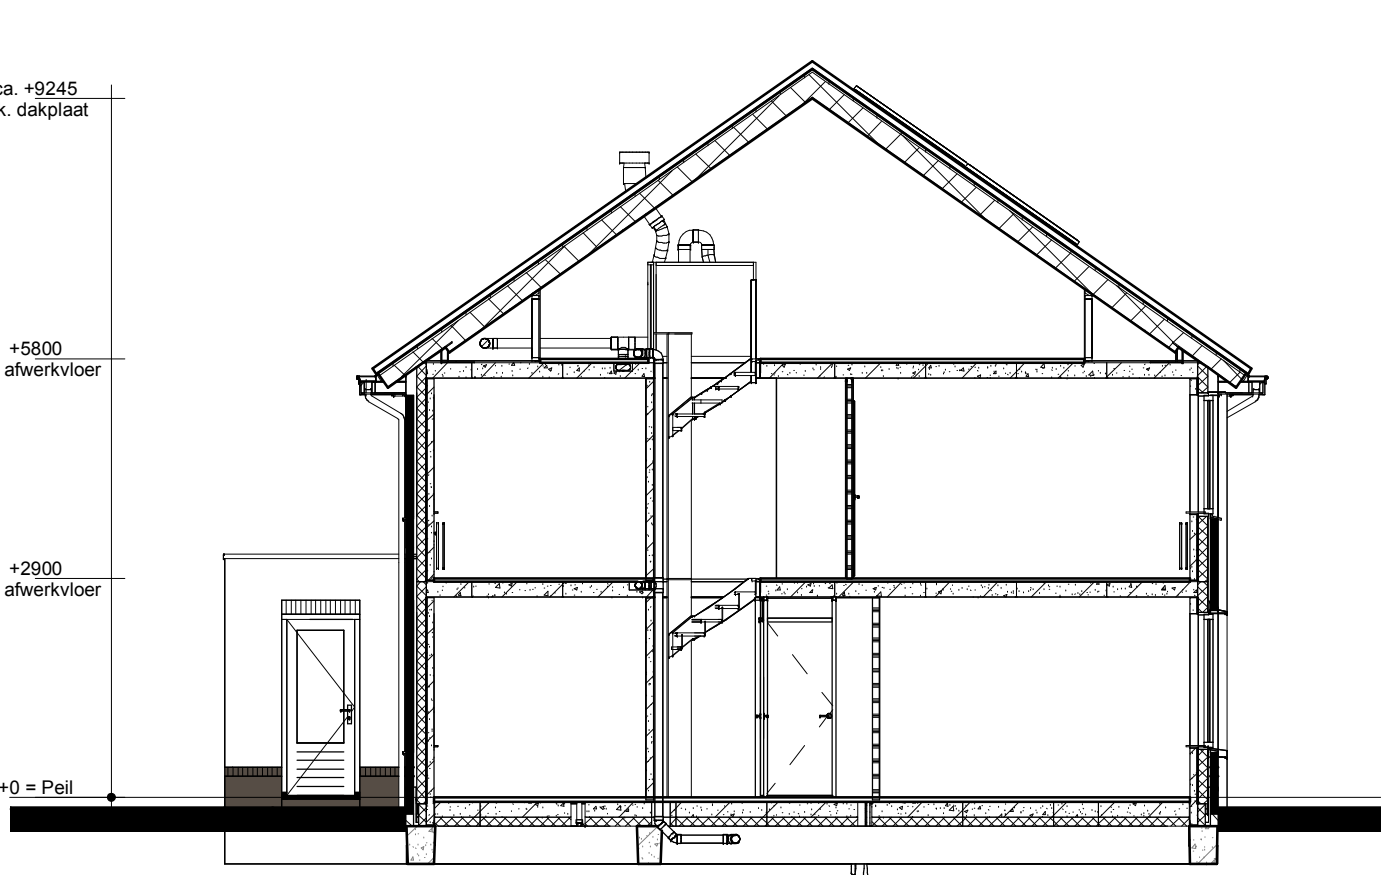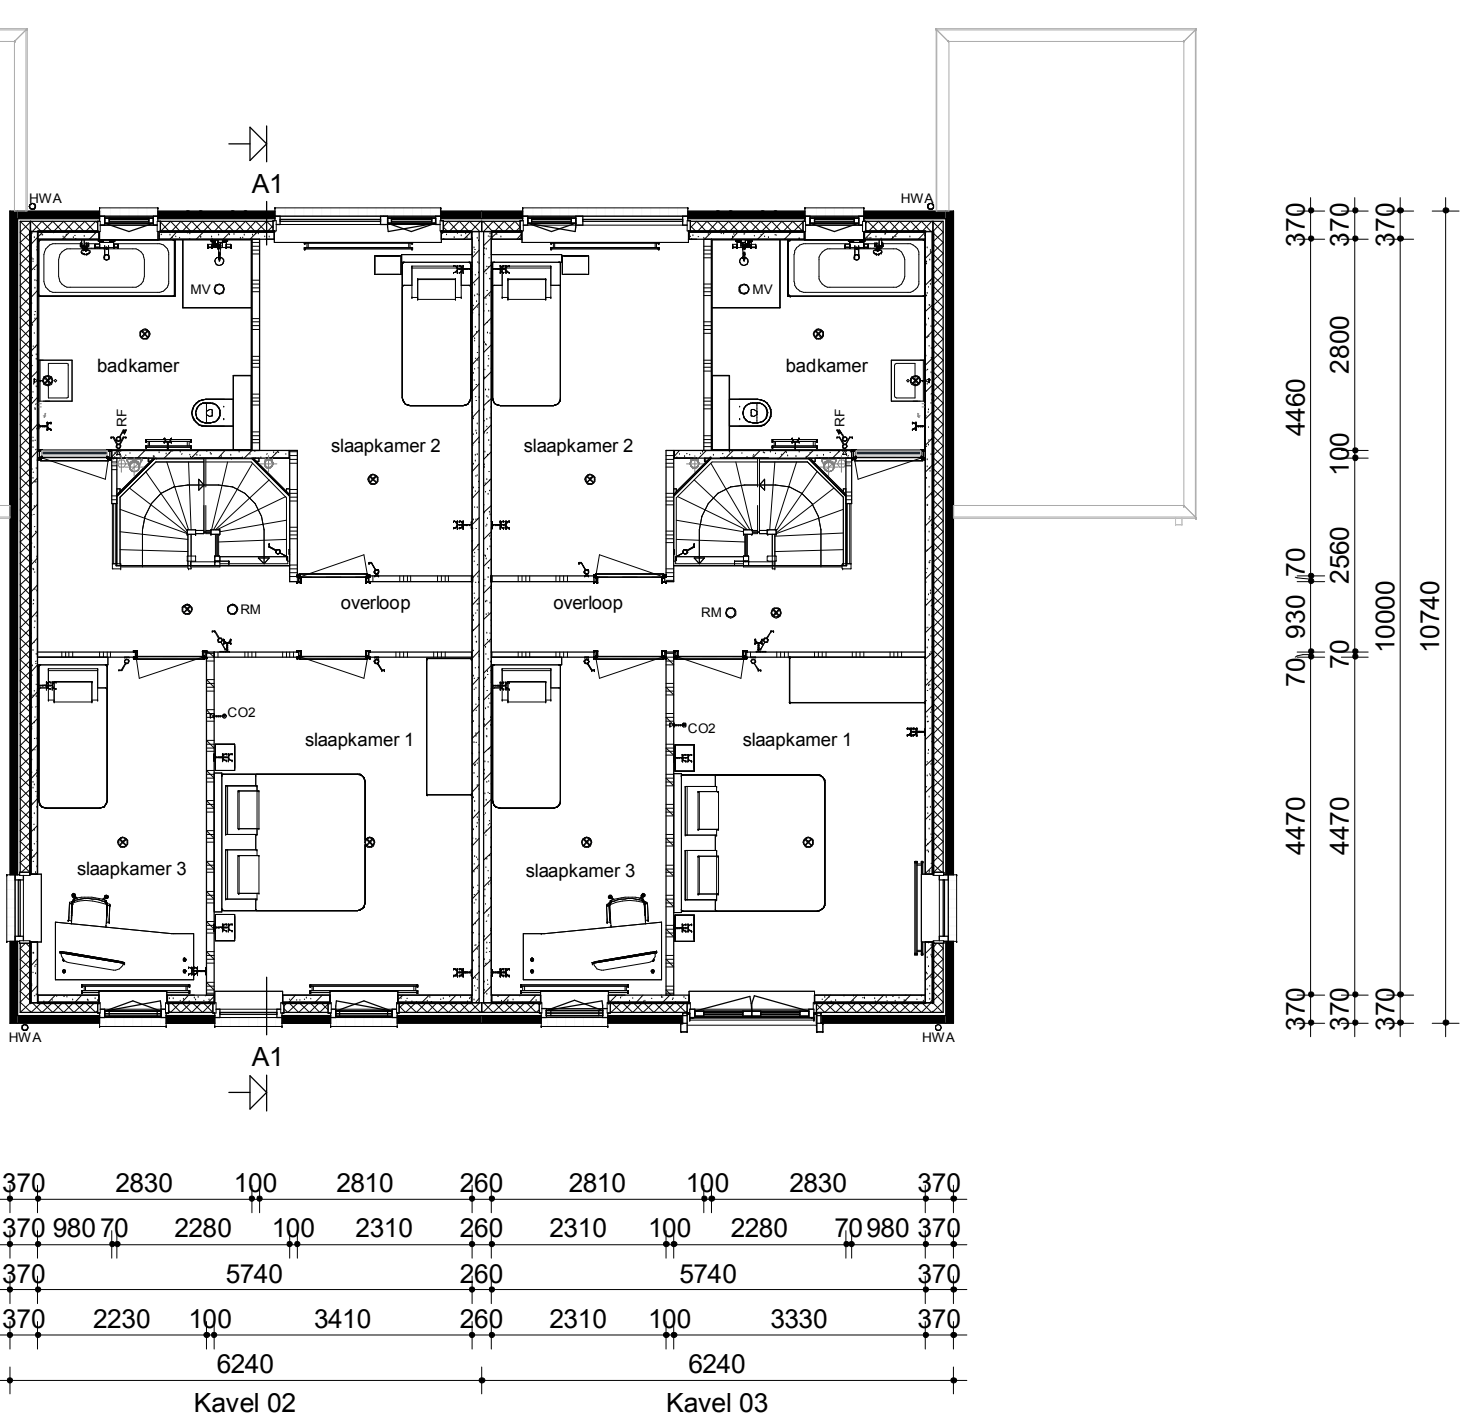

Doorsnede A1-A1

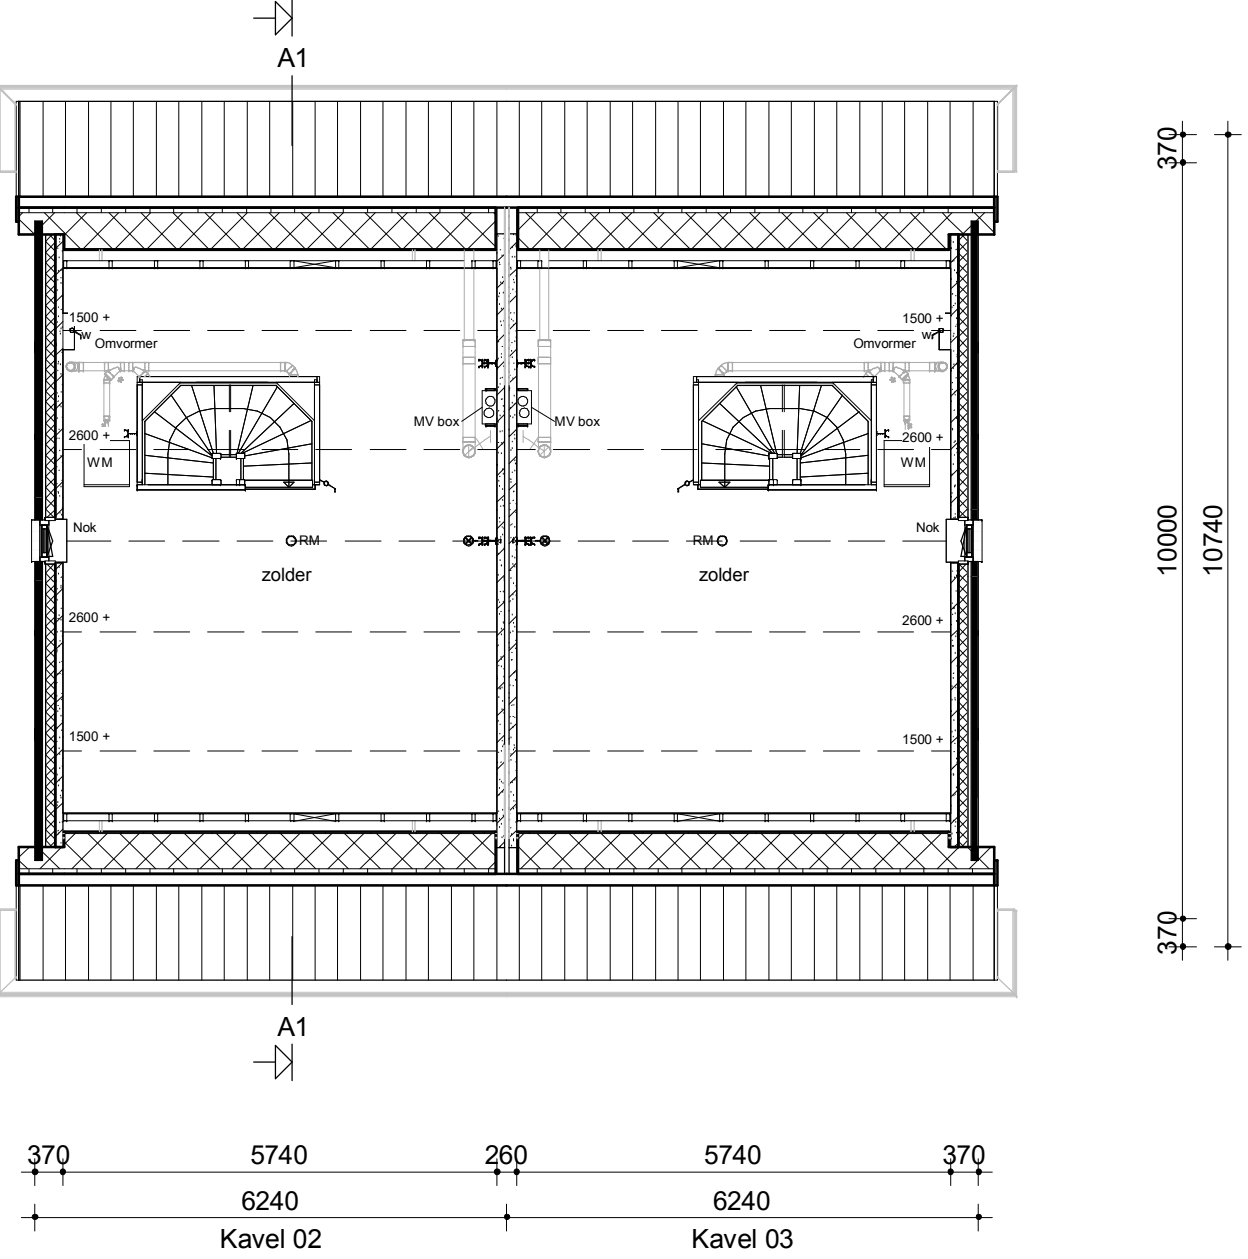

Zolder

Renvooi

- Metselwerk
- Isolatie
- Betonnen wand
- Kalkzandsteen wand
- Lichte scheidingswand
- Dragend knieschot incl. afneembaar paneel tpv kruis
- Vloerverwarmingsverdelers
- MV box
- Omvormer t.b.v. PV-panelen
- Meterkast
- Kruipruik
- Opstelplaats wasmachine
- Radiator

- Enkele schakelaar
- Dubbele schakelaar
- Wisselschakelaar
- Standen schakelaar t.b.v. ventilatiesysteem
- Enkele wandcontactdoos met randaarde
- Dubbele wandcontactdoos geaard (boven elkaar)
- Dubbele wandcontactdoos geaard (naast elkaar)
- Plafondlichtpunt
- Wandlichtpunt
- Rookmelder
- RM
- MV
- TH
- THL
- LL
- Bel
- CO2
- CO2 bedieningspaneel
- Buitenkraan zonder afvoerput
- HWA

opmerkingen/
gecontroleerd:

Bouwconcept:

IDENTIS DOOR ROOSDOM TIJHUIS

Bouwbedrijf Roosdom Tijhuis bv
Jutestraat 6
Postbus 227 7460 AE RUSSEN
TELEFOON 0548 51 80 24
E-MAIL info@roosdomtijhuis.nl
WEBSITE www.roosdomtijhuis.nl

Wijz. Get. d.d. Omschrijving wijzigingen:

project: **8 woningen type "Grande"**
In het plan "Beau" te Ede

opdrachtgever: **Bouwbedrijf Roosdom Tijhuis B.V.**

onderdeel: **Verkooptekening kavel 02-03**

architect: **MSc. B. Nijland**

schaal: **1:100**

datum: **12-06-2023**

tek. nr.: **V-01a**

werk nr.: **6051**

10-6-2023 11:54:31

Formaat: A1 841x604 mm