
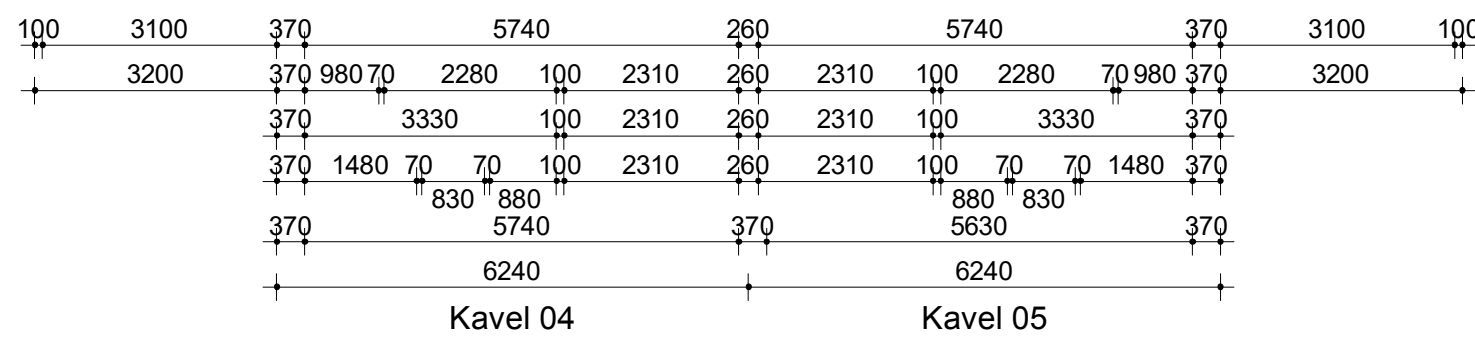


Voorgevel


Linker zijgevel

Achtergevel



Rechter zijgevel

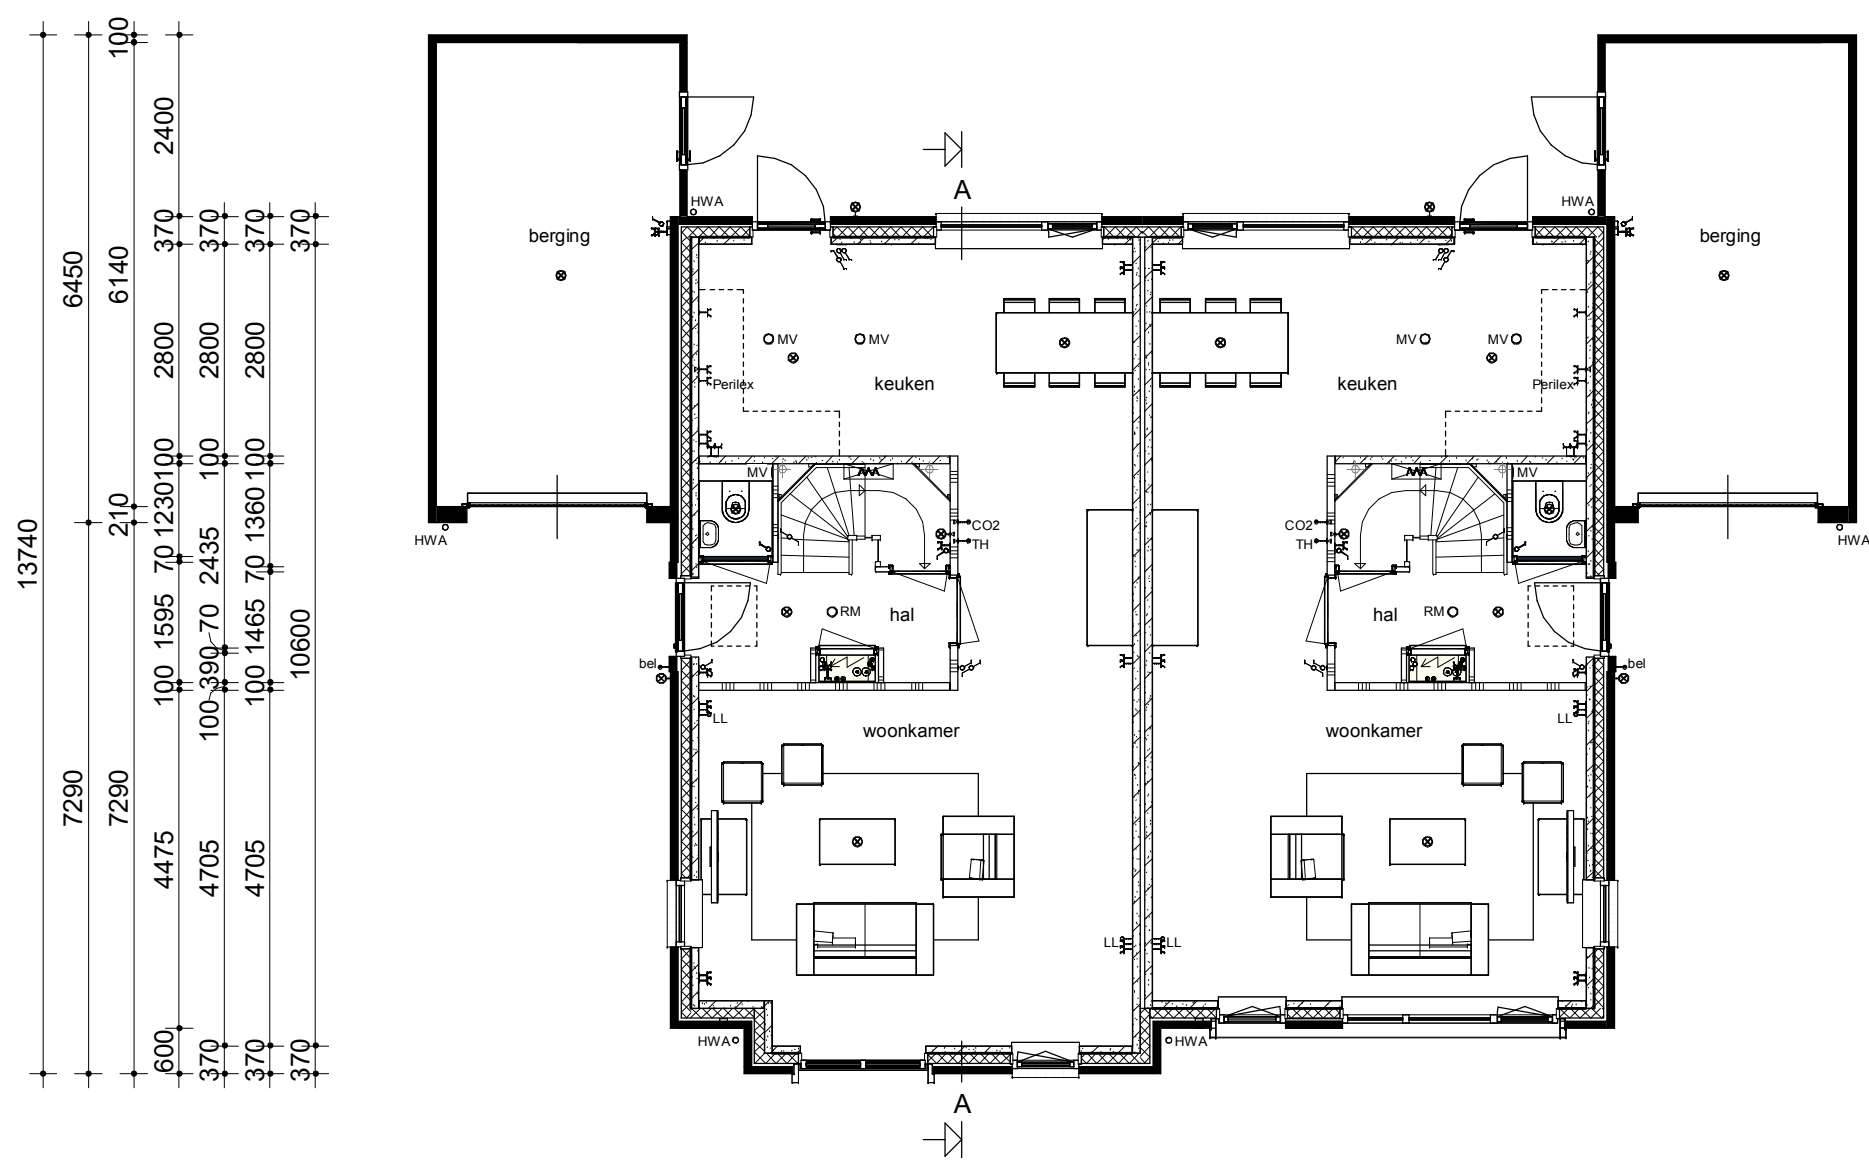

Begane grond

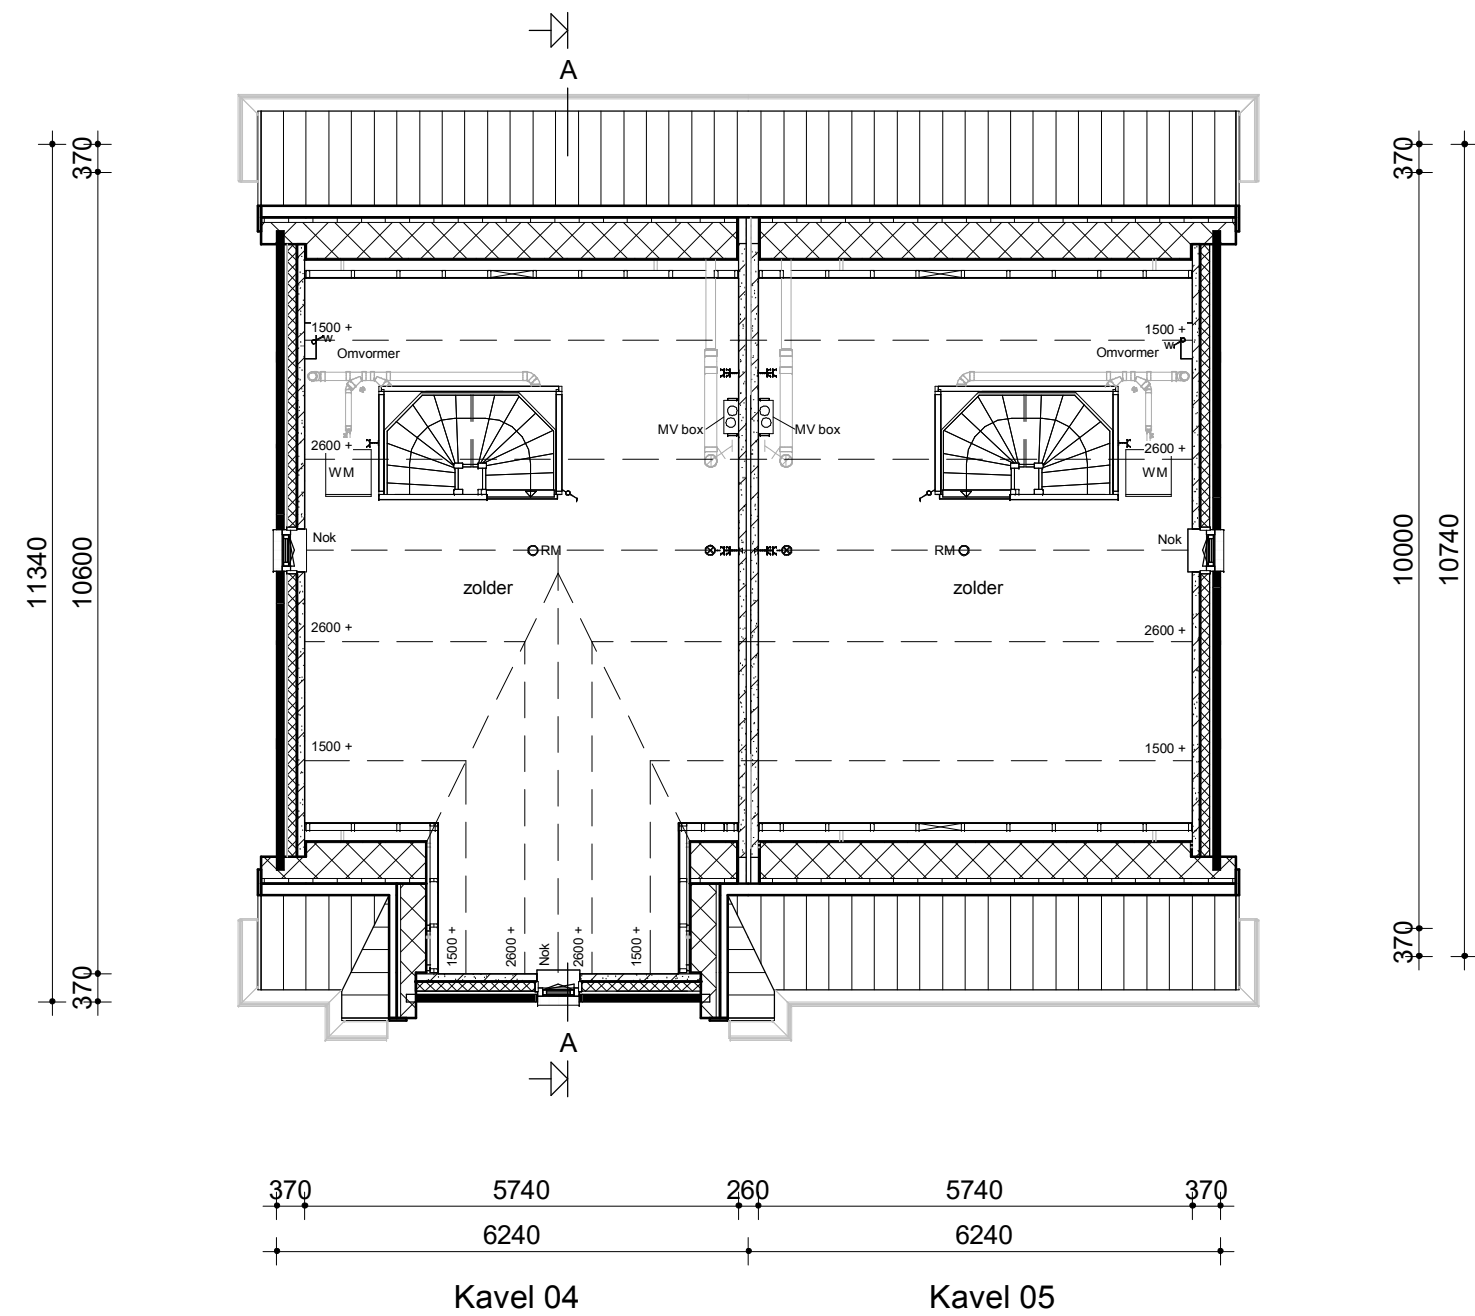


Zolder

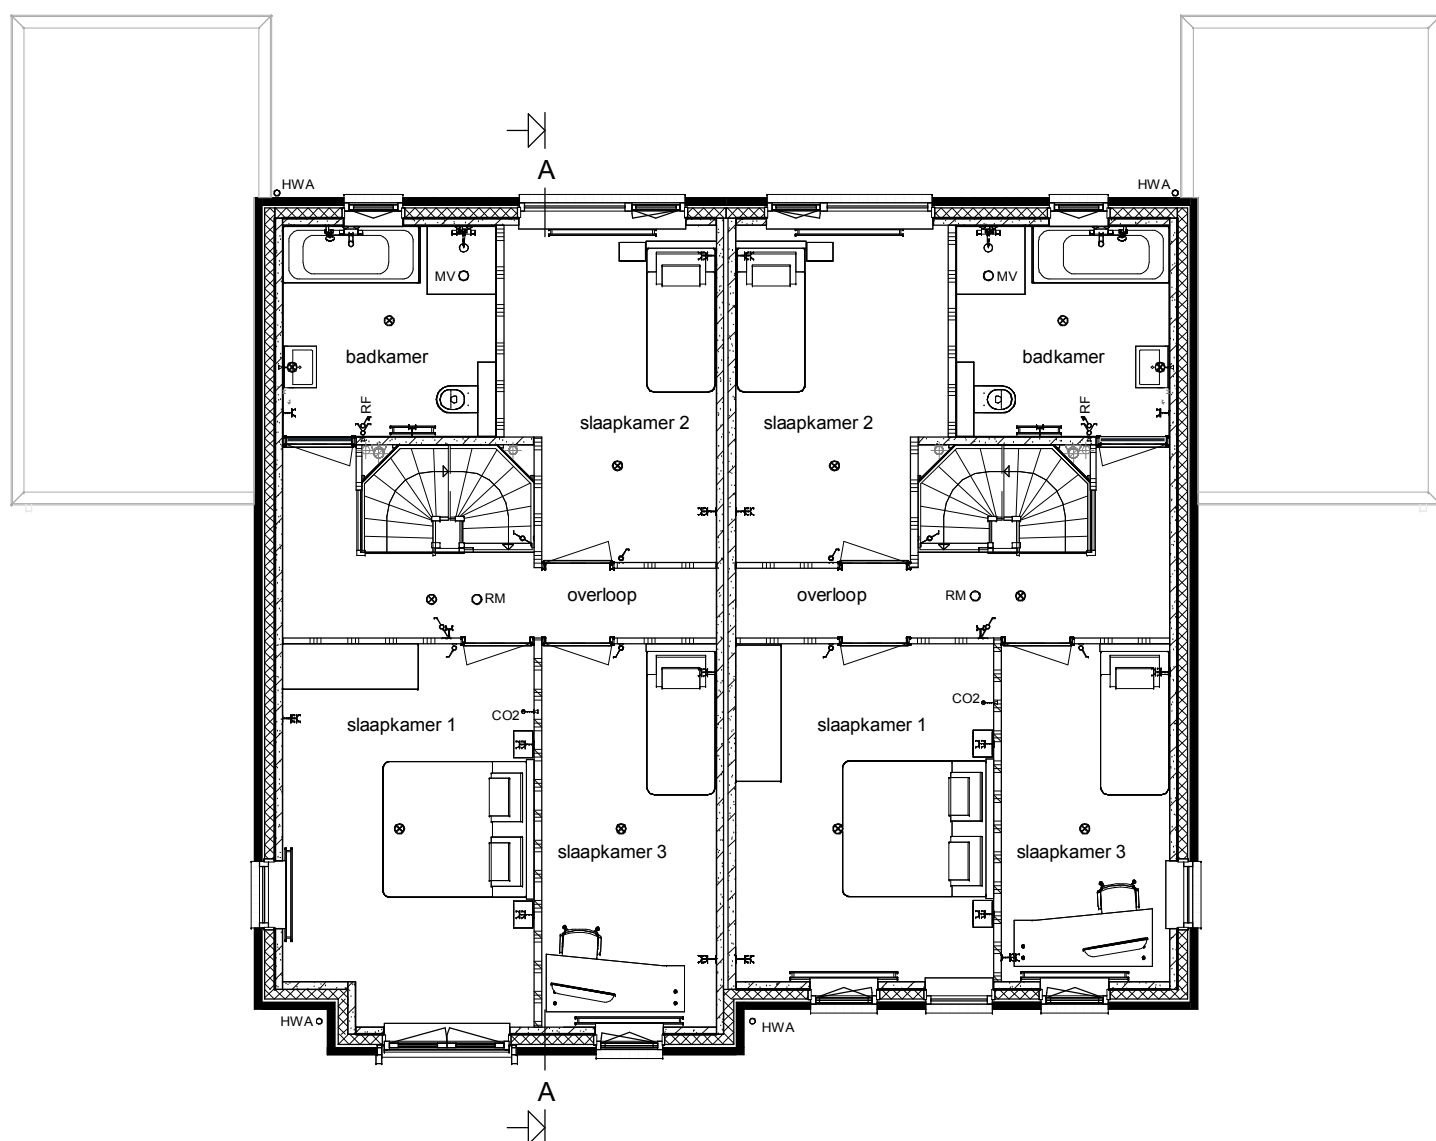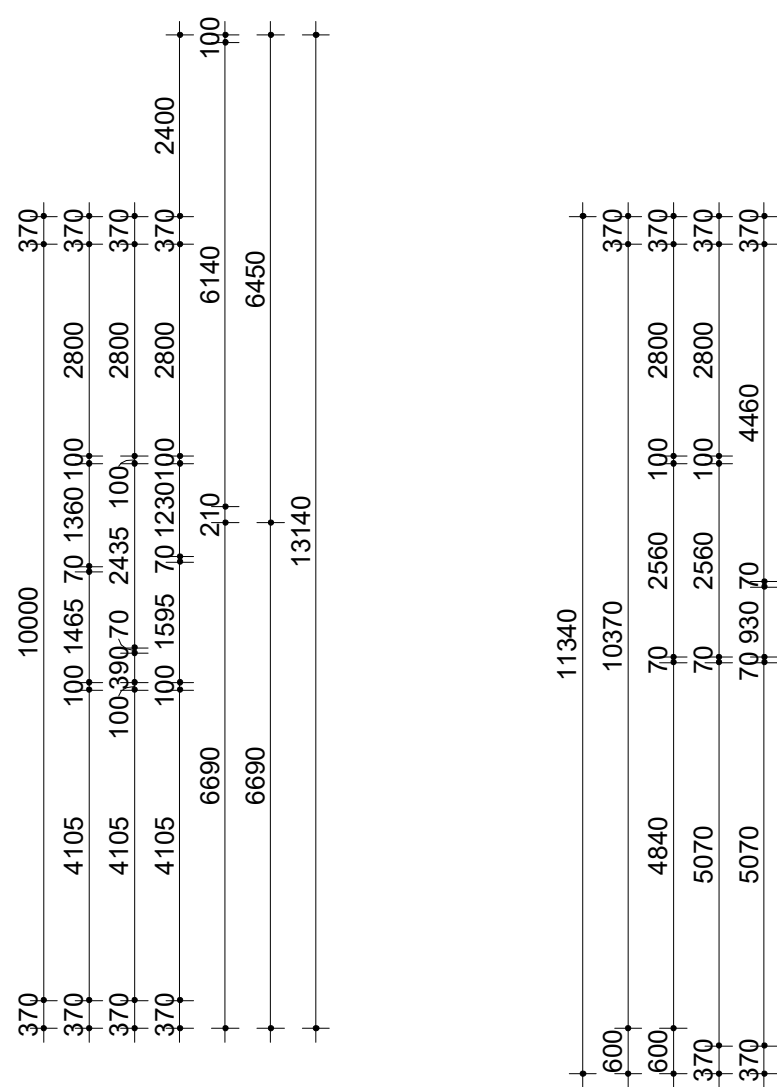


Verdieping

### Renvooi

- |  |                                                     |  |                                               |
|--|-----------------------------------------------------|--|-----------------------------------------------|
|  | Metselwerk                                          |  | Enkele schakelaar                             |
|  | Isolatie                                            |  | Dubbele schakelaar                            |
|  | Betonnen wand                                       |  | Wisselschakelaar                              |
|  | Kalkzandsteen wand                                  |  | Standen schakelaar t.b.v. ventilatiesysteem   |
|  | Lichte scheidingwand                                |  | Enkele wandcontactdoos met randaarde          |
|  | Dragend knieschot incl. afneembaar paneel tpv kruis |  | Dubbele wandcontactdoos geaard (boven elkaar) |
|  | Vloerverwarmingsverdelers                           |  | Dubbele wandcontactdoos geaard (naast elkaar) |
|  | MV box                                              |  | Plafondlichtpunt                              |
|  | Omvormer t.b.v. PV-panelen                          |  | Wandlichtpunt                                 |
|  | Meterkast                                           |  | ORM                                           |
|  | Kruipluik                                           |  | MV afvoerpunt                                 |
|  | Opstelplaats wasmachine                             |  | MV afvoerpunt wand                            |
|  | Radiator                                            |  | Thermostaat                                   |
|  |                                                     |  | Thermostaatleiding                            |
|  |                                                     |  | Loze leiding                                  |
|  |                                                     |  | Beldrukker                                    |
|  |                                                     |  | CO2 bedieningspaneel                          |
|  |                                                     |  | Buitenkraan zonder afvoerput                  |
|  |                                                     |  | Hemelwaterafvoer                              |

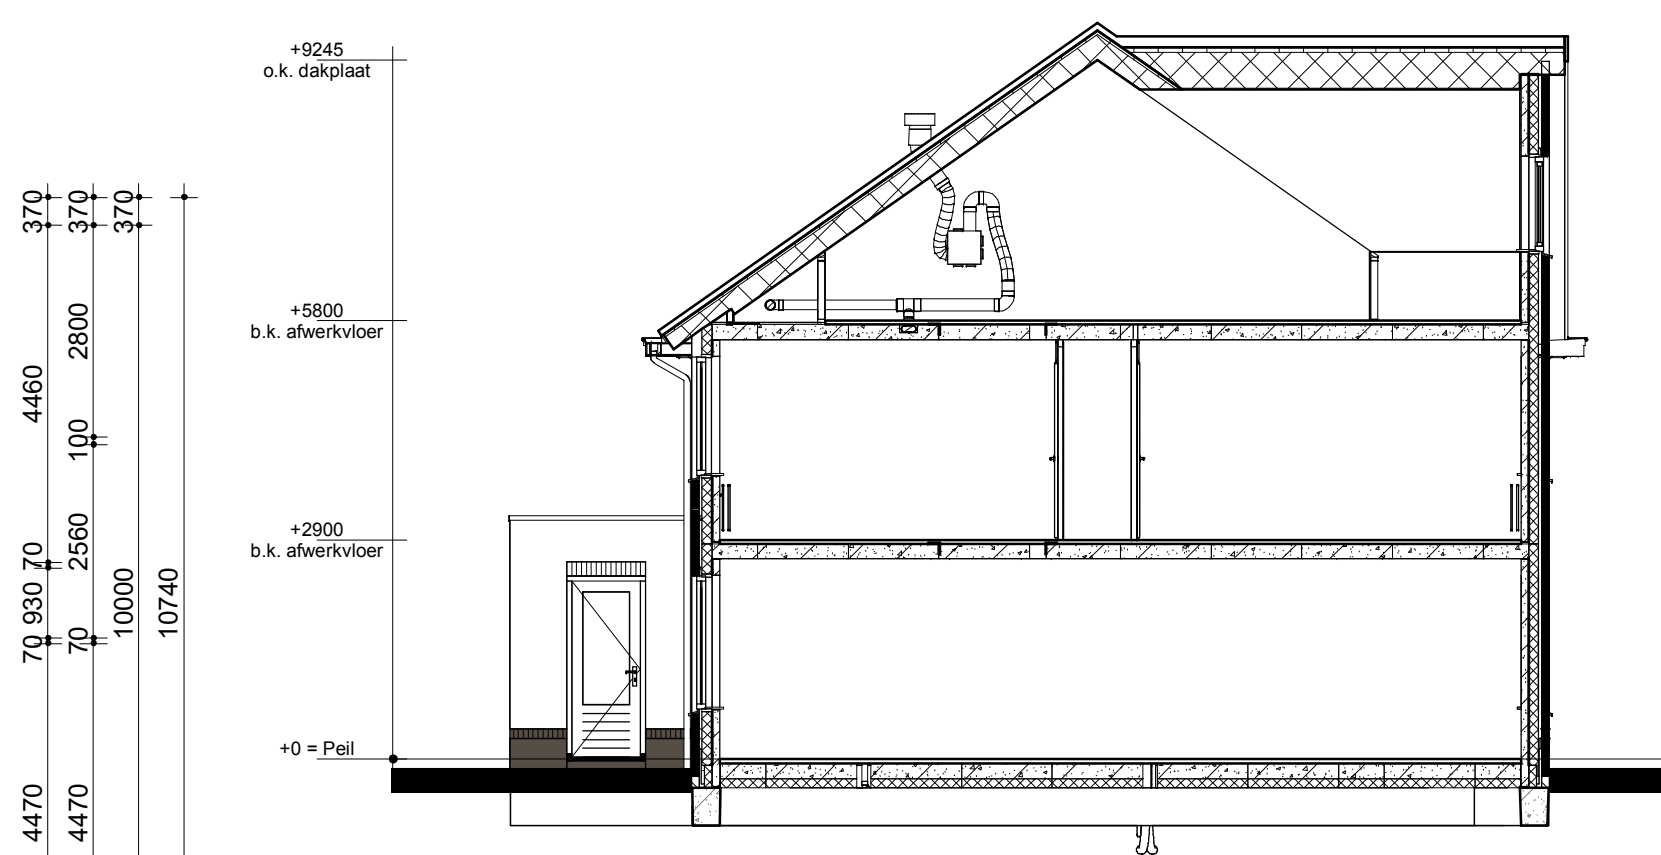

Doorsnede A-A

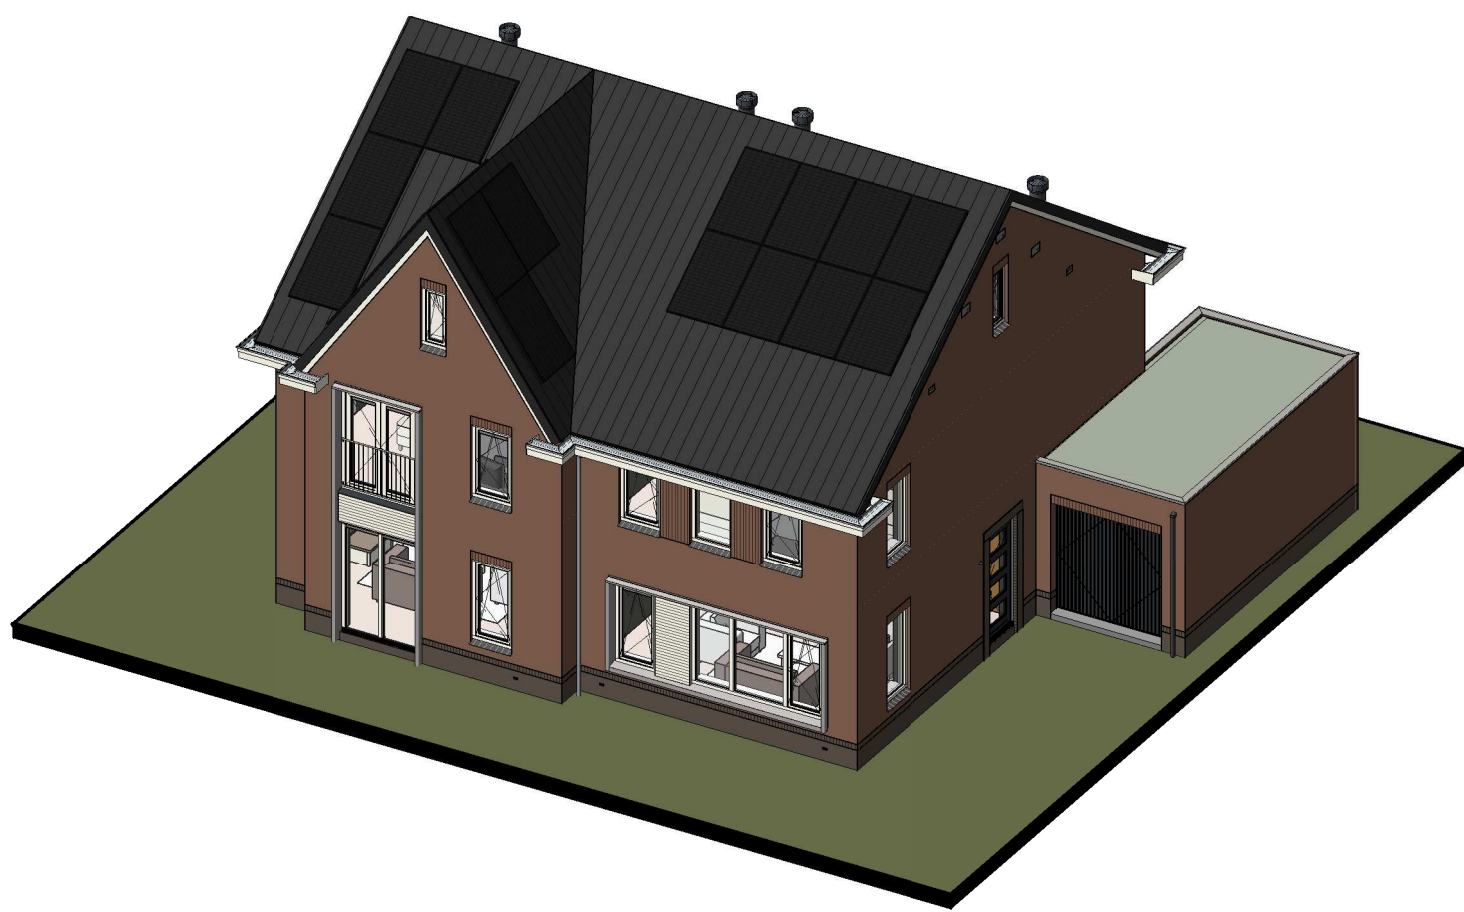

|   |                                                                |
|---|----------------------------------------------------------------|
| opmerkingen/<br>gecontroleerd:   | Wijz.: Gec.: d.d.: Omschrijving wijzigingen:                   |
| Bouwconcept:   | project: 8 woningen type "Grande"<br>In het plan "Beau" te Ede |
| <b>IDENTIS</b> DOOR ROOSDOM TIJHUIS   | opdrachtgever: Bouwbedrijf Roosdom Tijhuis B.V.                |
| <b>RoosdomTijhuis</b>   | onderdeel: Verkooptekening kavel 04-05                         |
| Bouwbedrijf Roosdom Tijhuis bv<br>Jutestraat 6<br>Postbus 227<br>TELEFOON 0548 51 80 24<br>E-MAIL info@roosdomtijhuis.nl<br>WEBSITE www.roosdomtijhuis.nl | architect: MSc. B. Nijland                                     |
|   | schaal: 1:100                                                  |
|   | datum: 12-06-2023                                              |
|   | tek. nr.: V-01b                                                |
|   | werk nr.: 6051                                                 |