



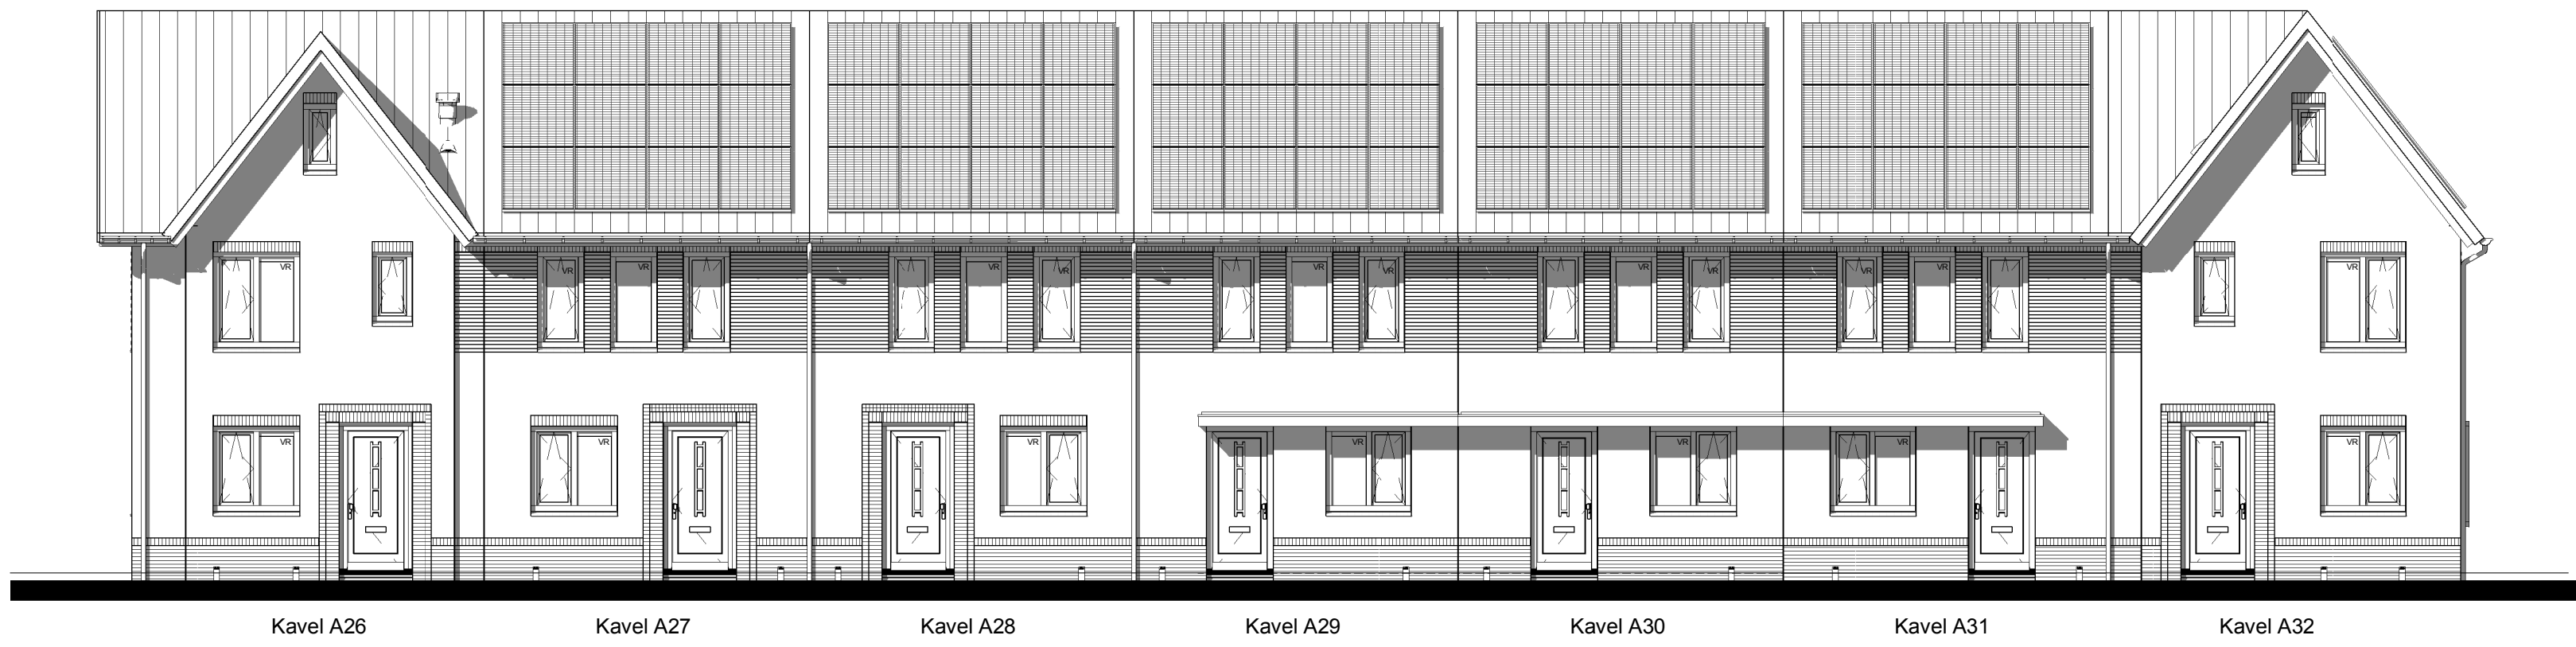


Voorgevel




Achtergevel

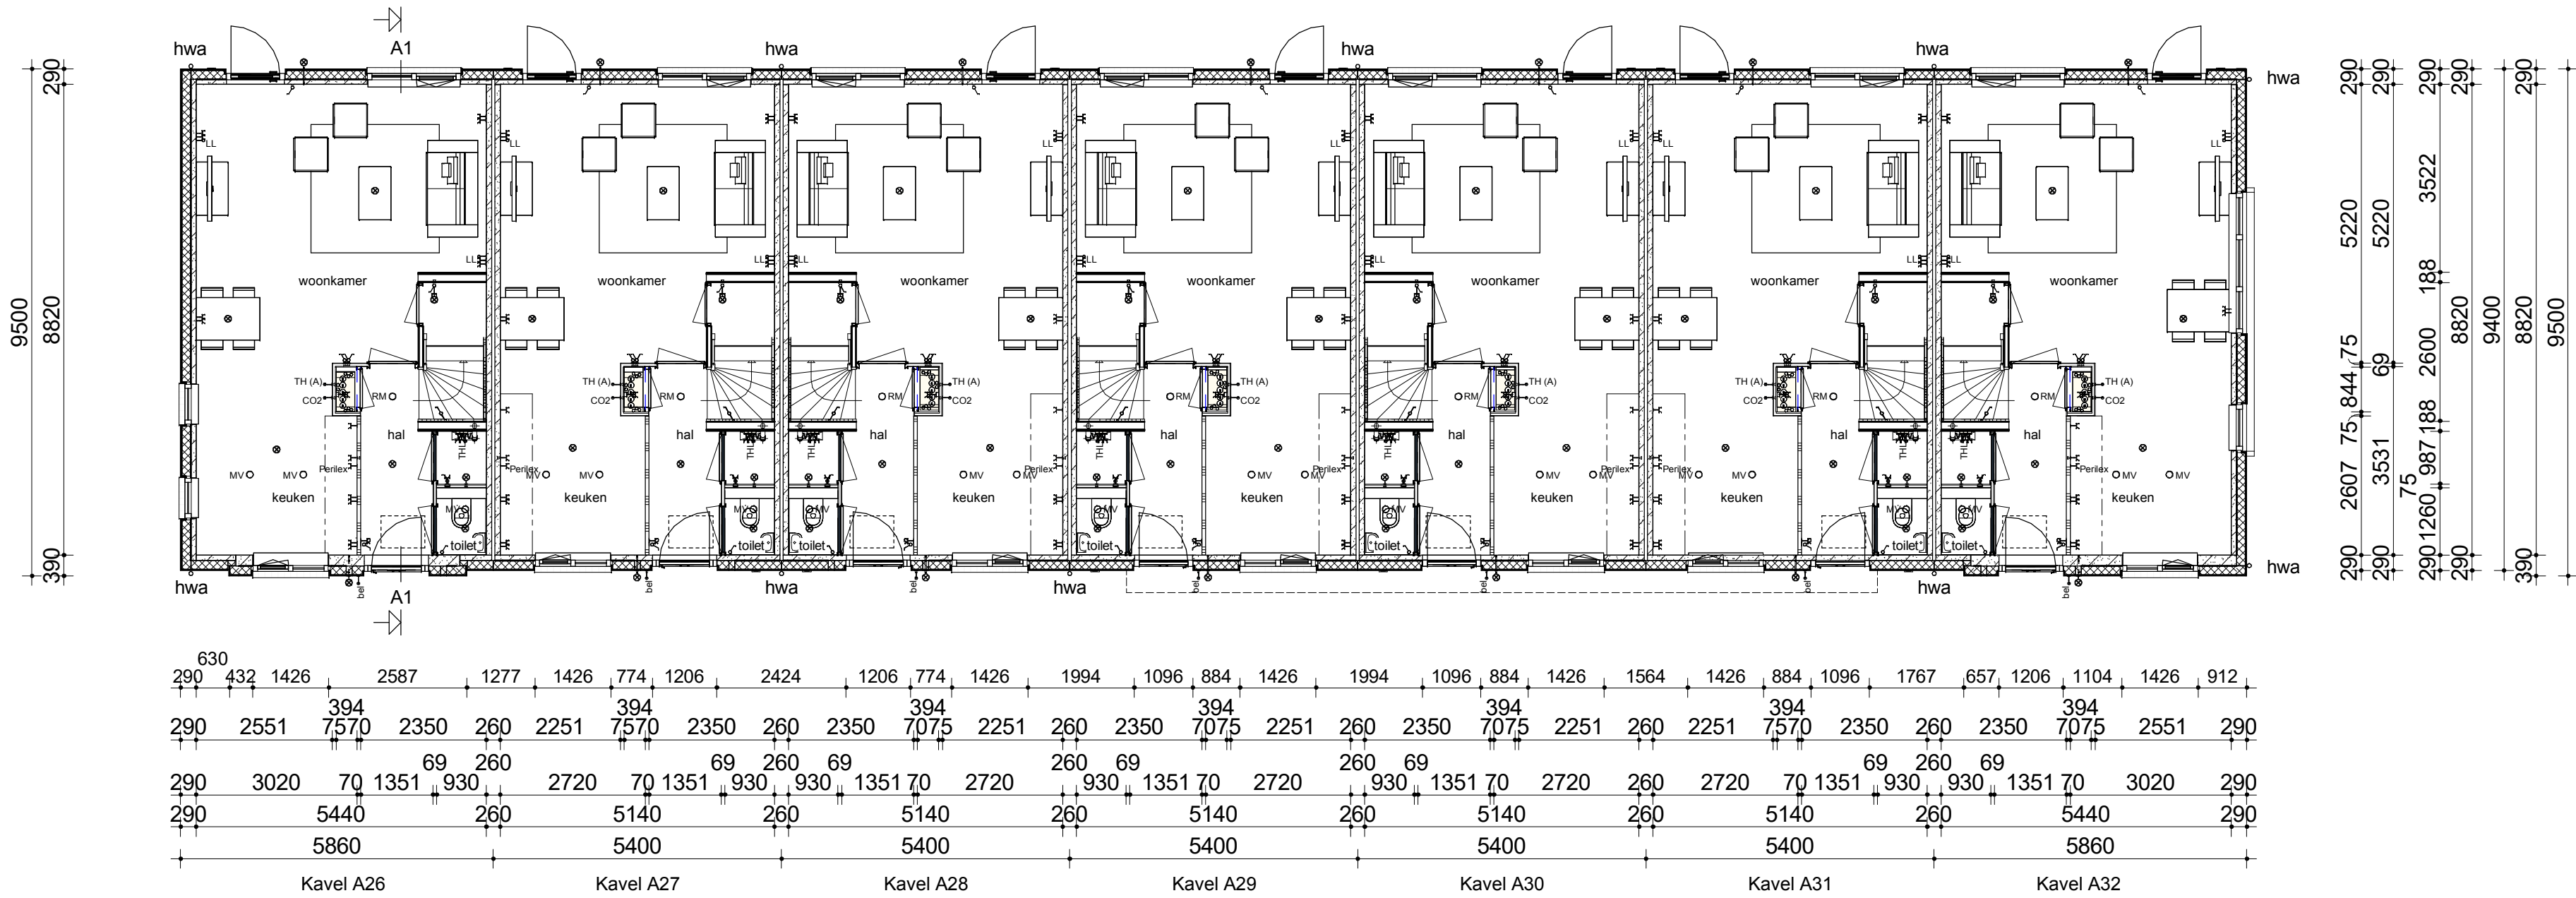


Begane grond

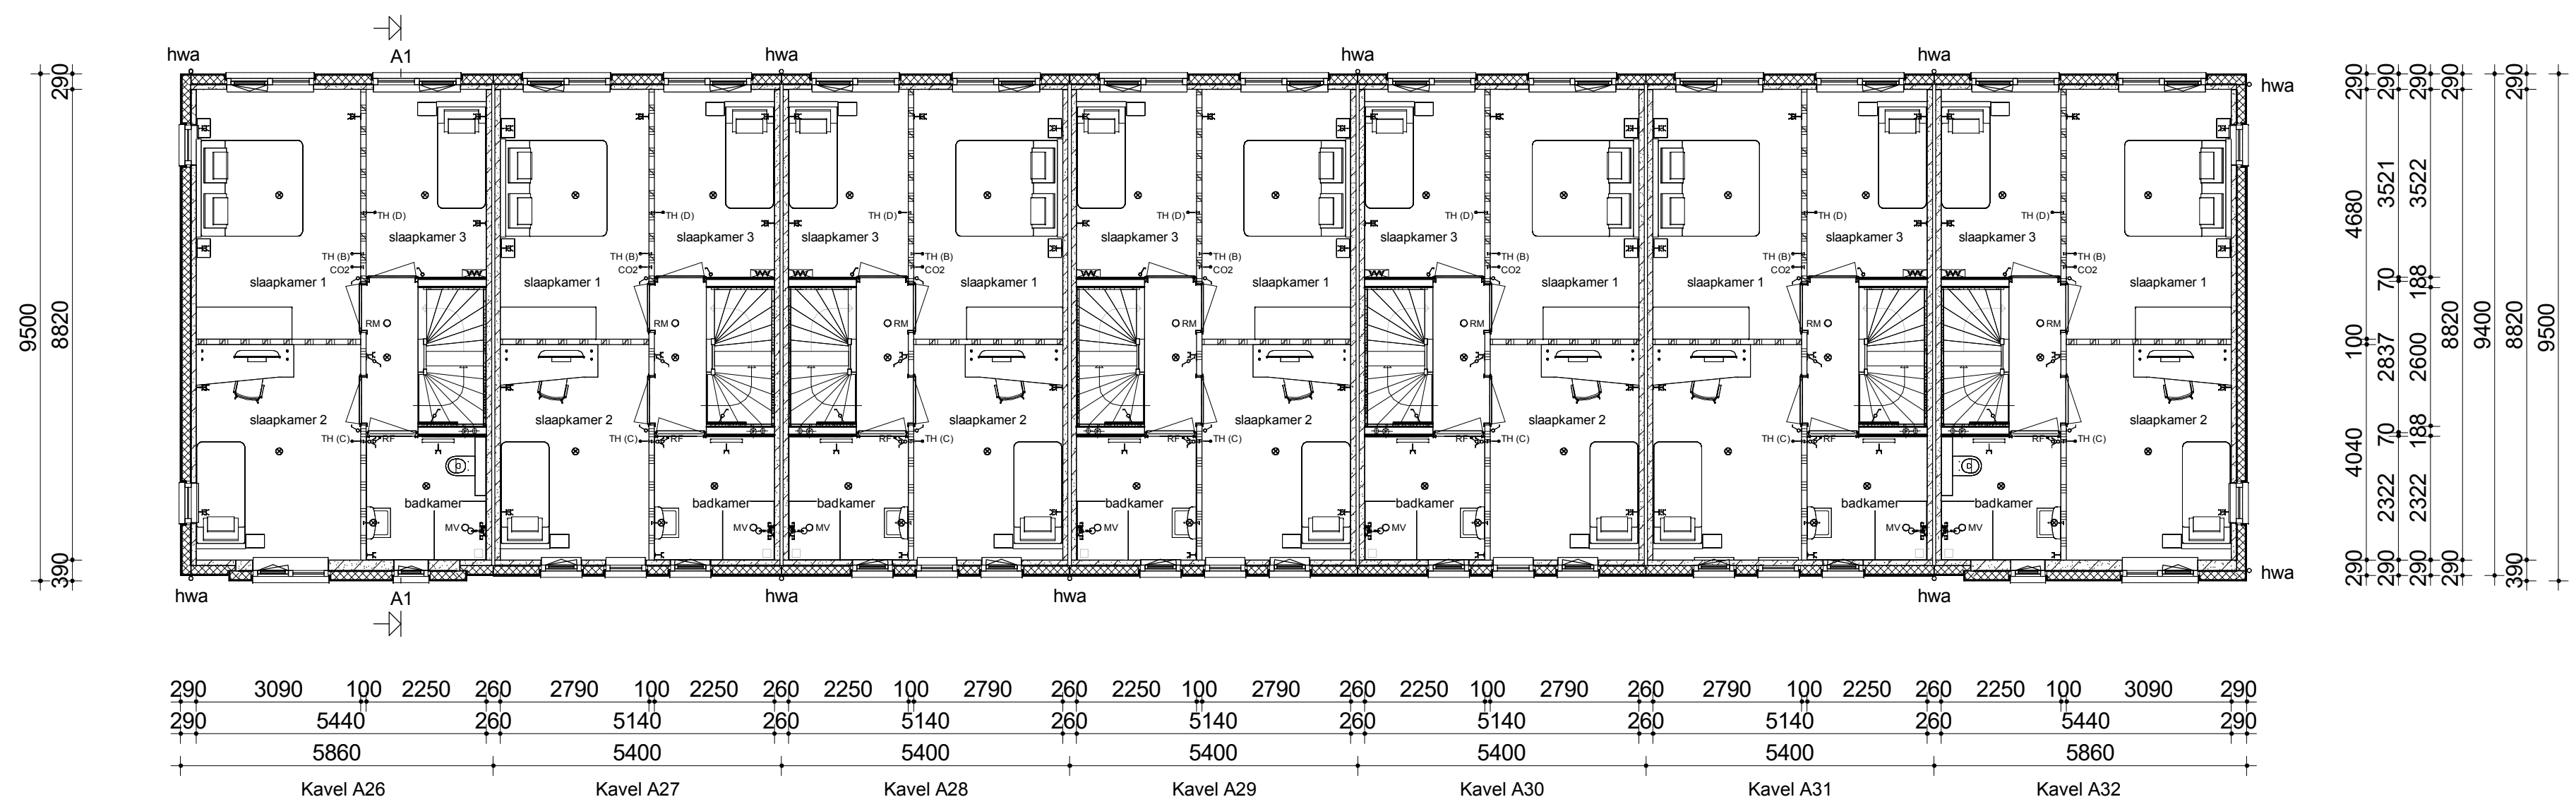

Verdieping

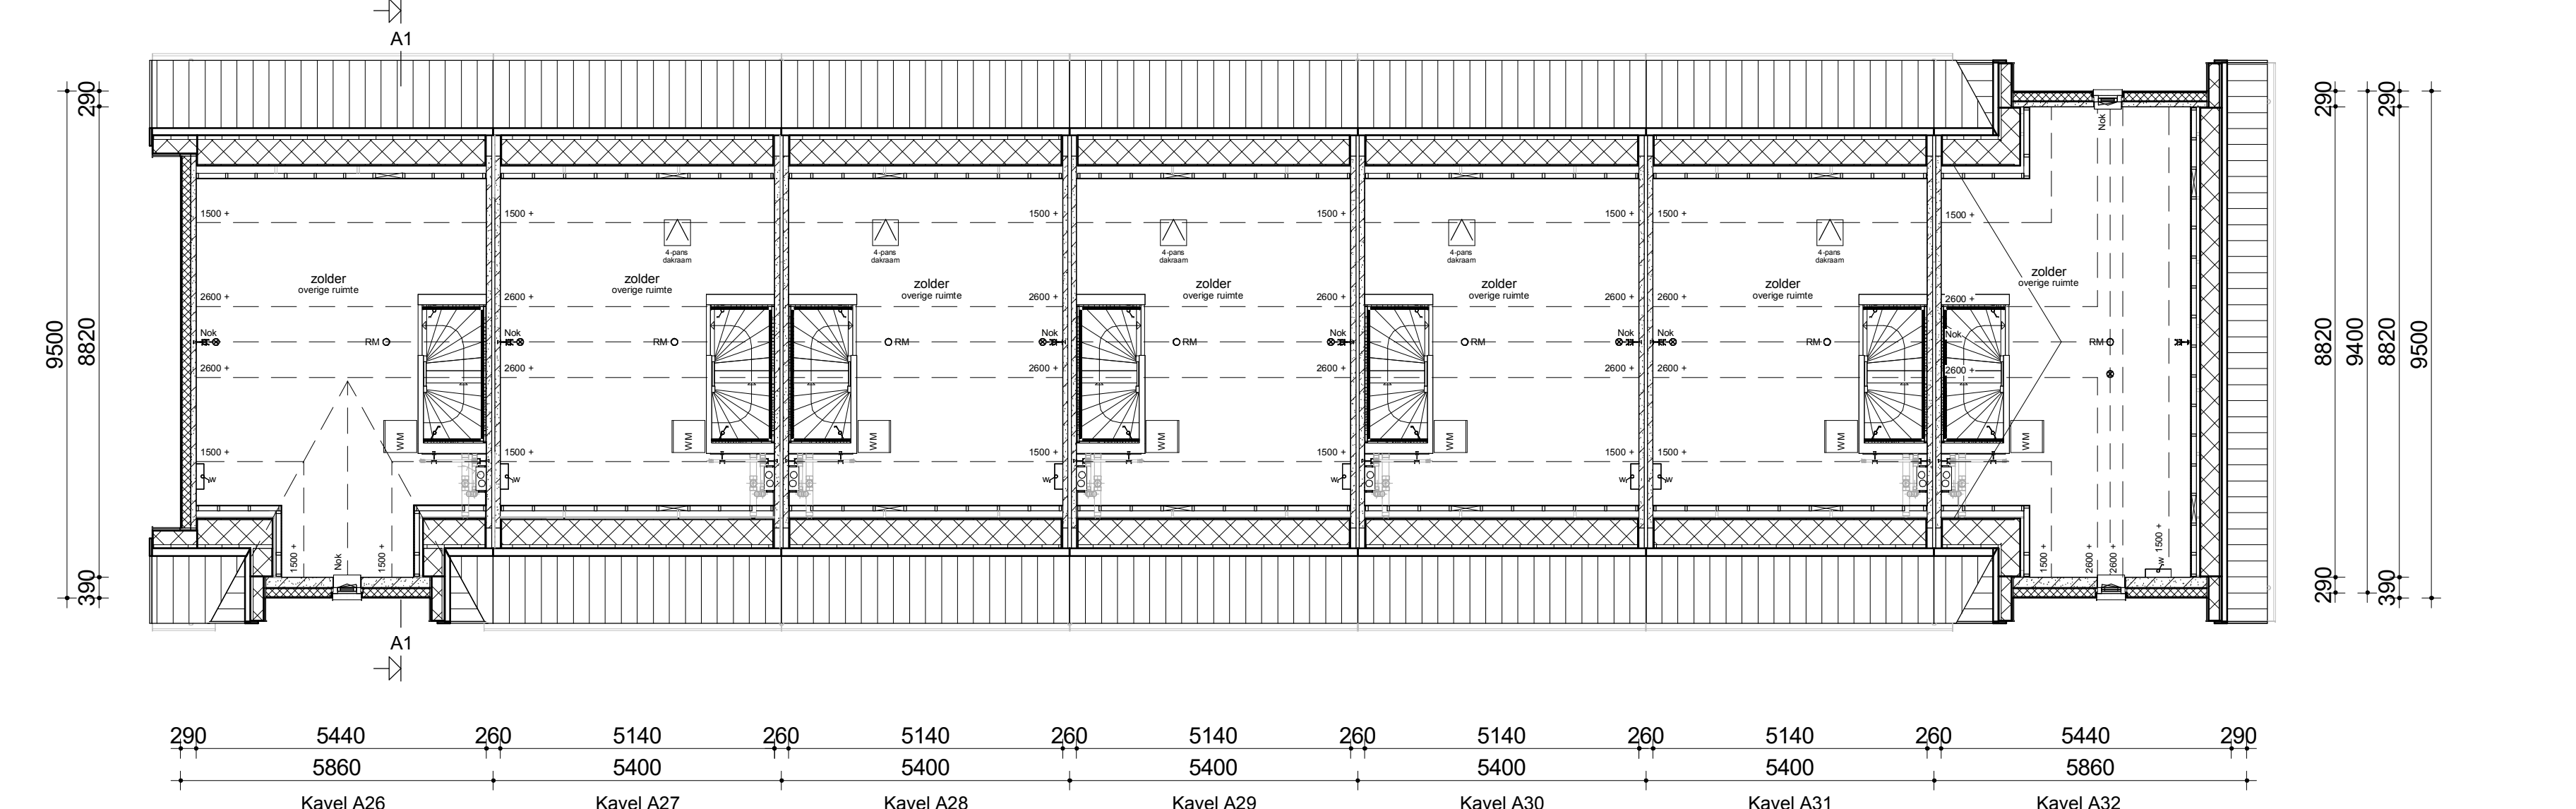


Zolder

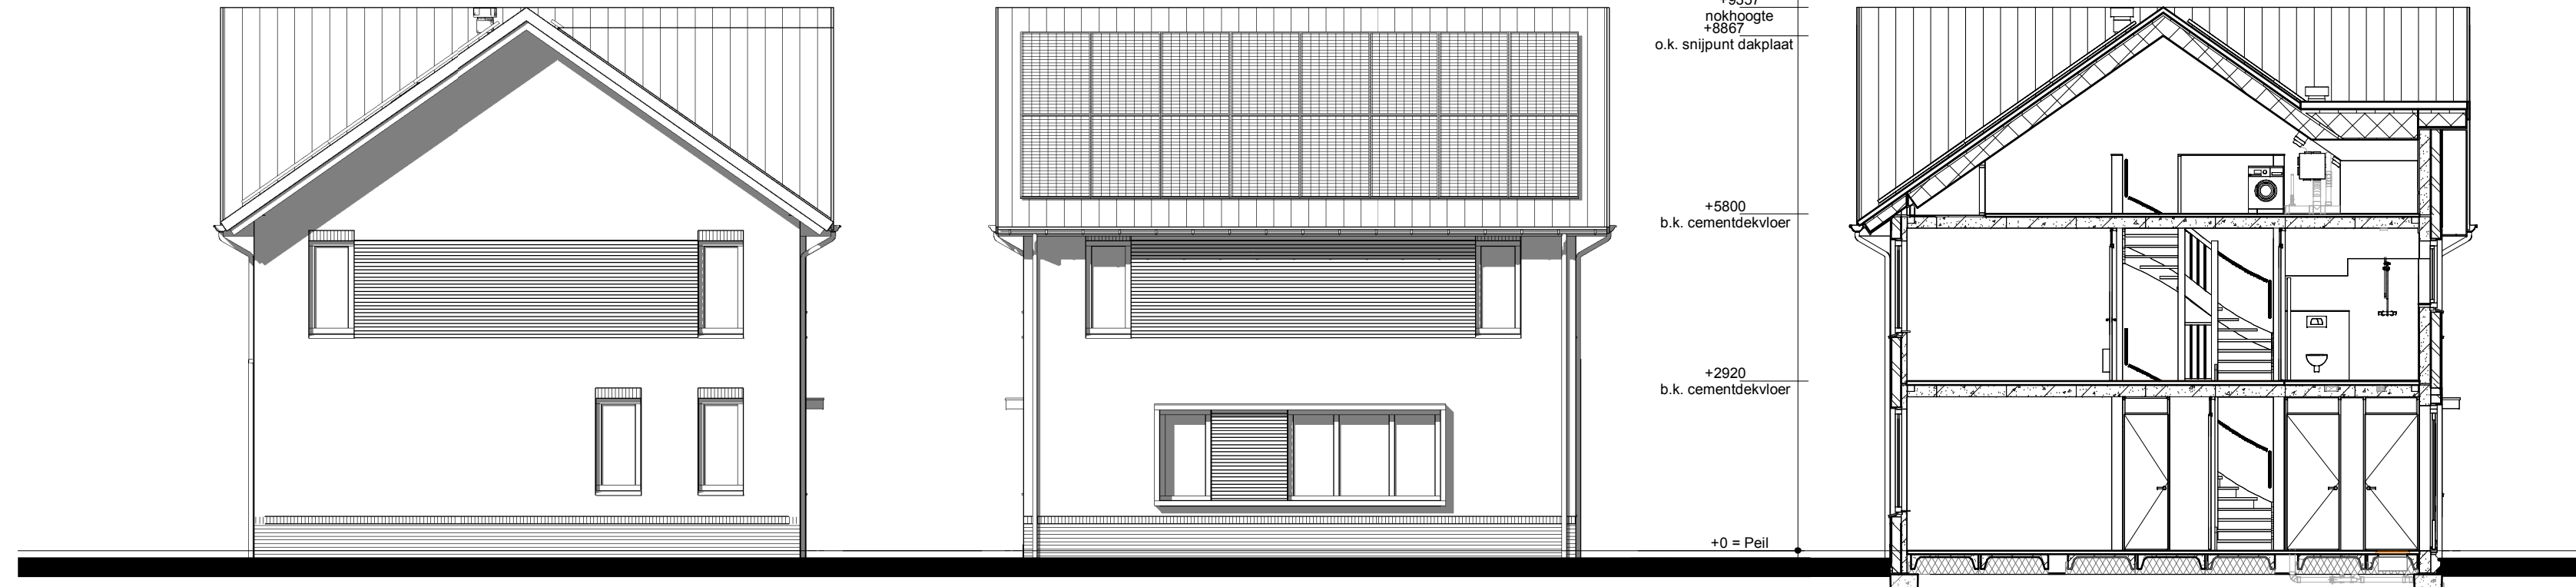

Linker zijgevel

Rechter zijgevel

Doorsnede A1-A1

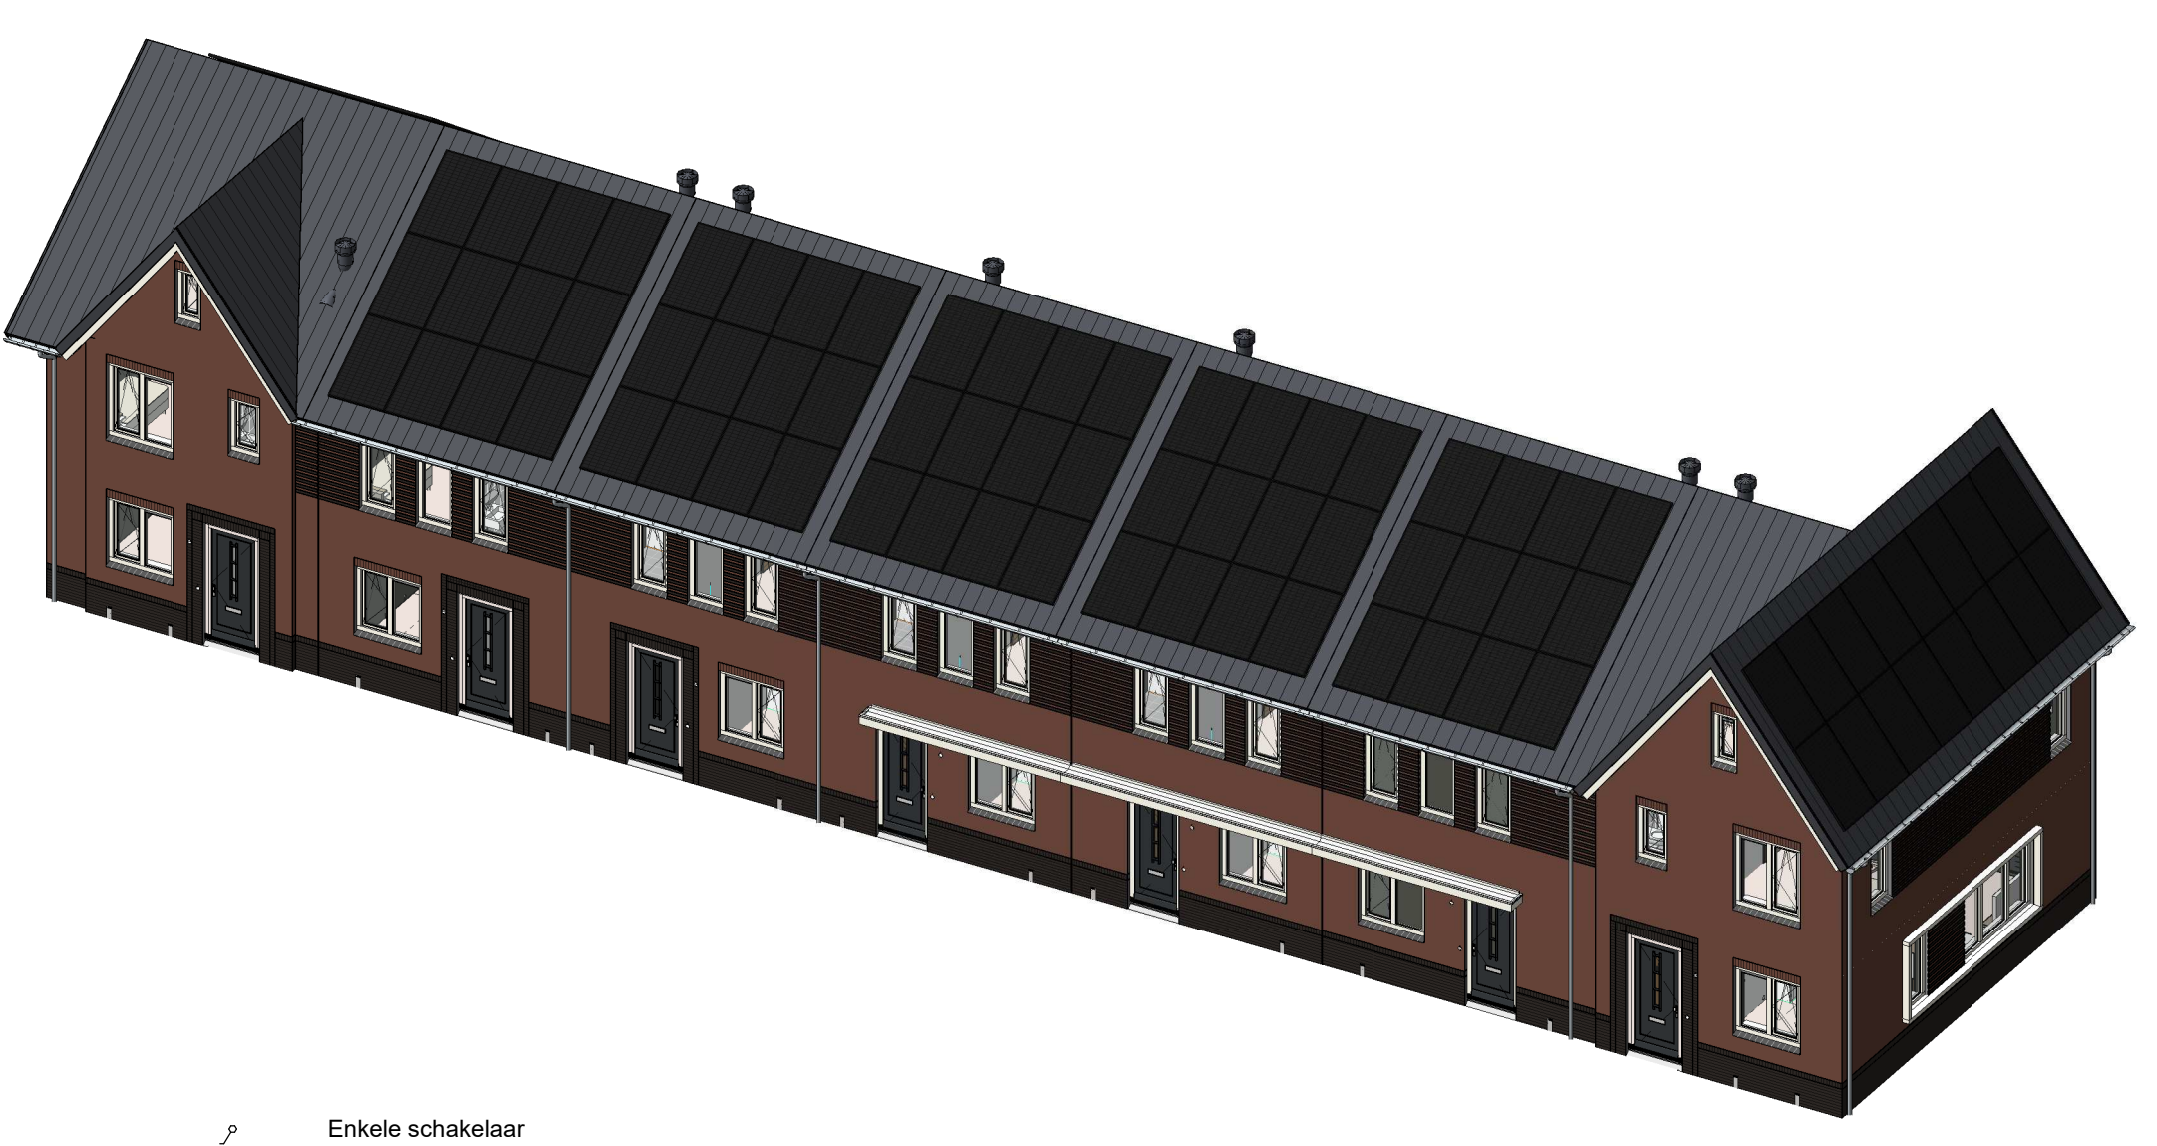

Renvooi

- Metelwerk
- Isolatie
- Betonnen wand
- Kalkzandsteen wand
- Lichte scheidingwand
- Dragend knieschot incl. afneembaar paneel tpy kruis
- Vloerverwarmingverdelter
- MV box
- Warmtepomp
- Omvormer t.b.v. PV-panelen
- Meterkast
- Inspectieluk
- Opstelplaats wasmachine
- Radiator
- Enkele schakelaar
- Dubbele schakelaar
- Wisselschakelaar
- Standen schakelaar t.b.v. ventilatiesysteem
- Enkele wandcontactdoos met randaarde
- Dubbele wandcontactdoos met randaarde
- Dubbele wandcontactdoos geaard (naast elkaar)
- Plafondlichtpunt
- Wandlichtpunt
- Roofmelder
- MV afvoerpunt
- MV afvoerpunt wand
- Thermostaat
- Thermostaatleiding
- Loze leiding
- Beldrukker
- CO2 bedieningspaneel
- HWA Hemelwaterafvoer

De vogelkasten worden aangekleed met ■ ■ Let wel, dit is ter indicatie. Voor eventuele vogelkasten die voor uw woning getten vervangen wij u door naar de bijgeleverde situatie.	
opmaakplan grootmaat	
Bouwconcept IDENTIS DOOR ROOSDOM TIJHUIS	
project 7 woningen type "Lelietje-van-dalen" In het plan "Groenpoort" te Venendaal	
opdrachtgever Bouwbedrijf Roosdom Tijhuis B.V.	
ontwerper Verkooptekening kavel A26-A32	
aanvrager MSC. B. Nijland	
datum 11-07-2023	
werk nr. V-01a	
1:100	
6071	



Bouwbedrijf Roosdom Tijhuis bv
Jaarsveld 8
Postbus 237 7460 AD RIJSEN
TELEFOON: 0481 01 80 34
E-MAIL: info@roosdomtijhuis.nl
WEBSITE: www.roosdomtijhuis.nl