





Kavel A02-A07-A11 Kavel A03-A08-A12

Voorgevel

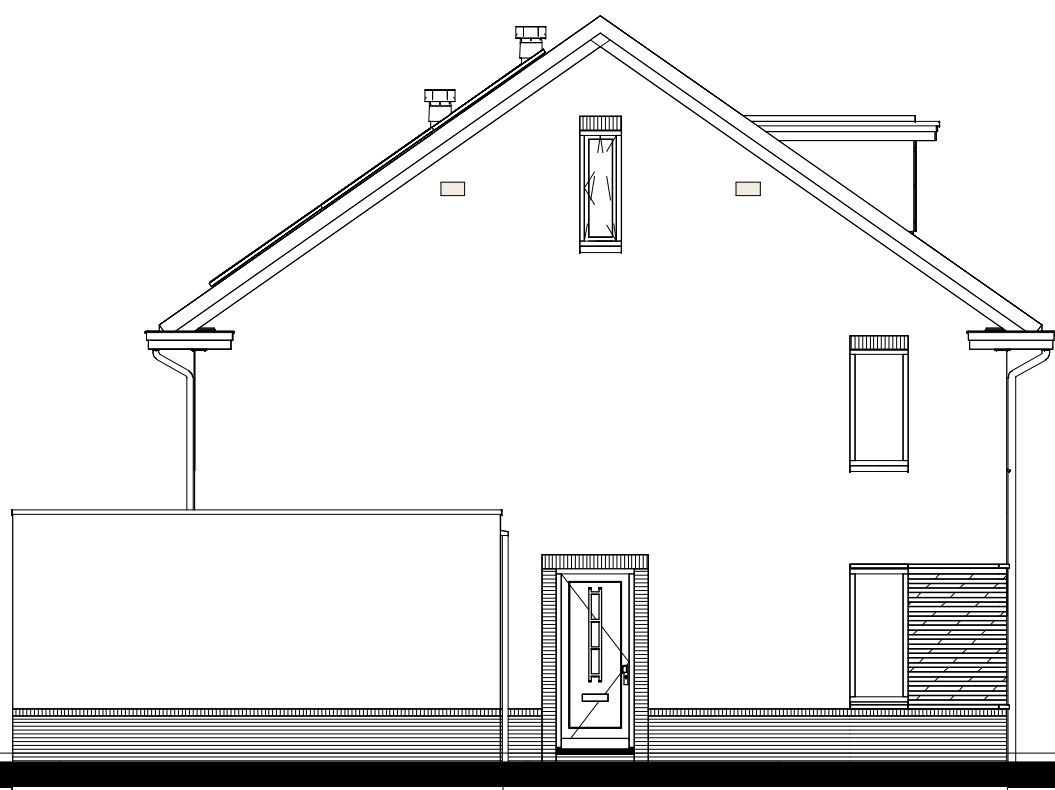


Kavel A02-A07-A11

Linker zijgevel

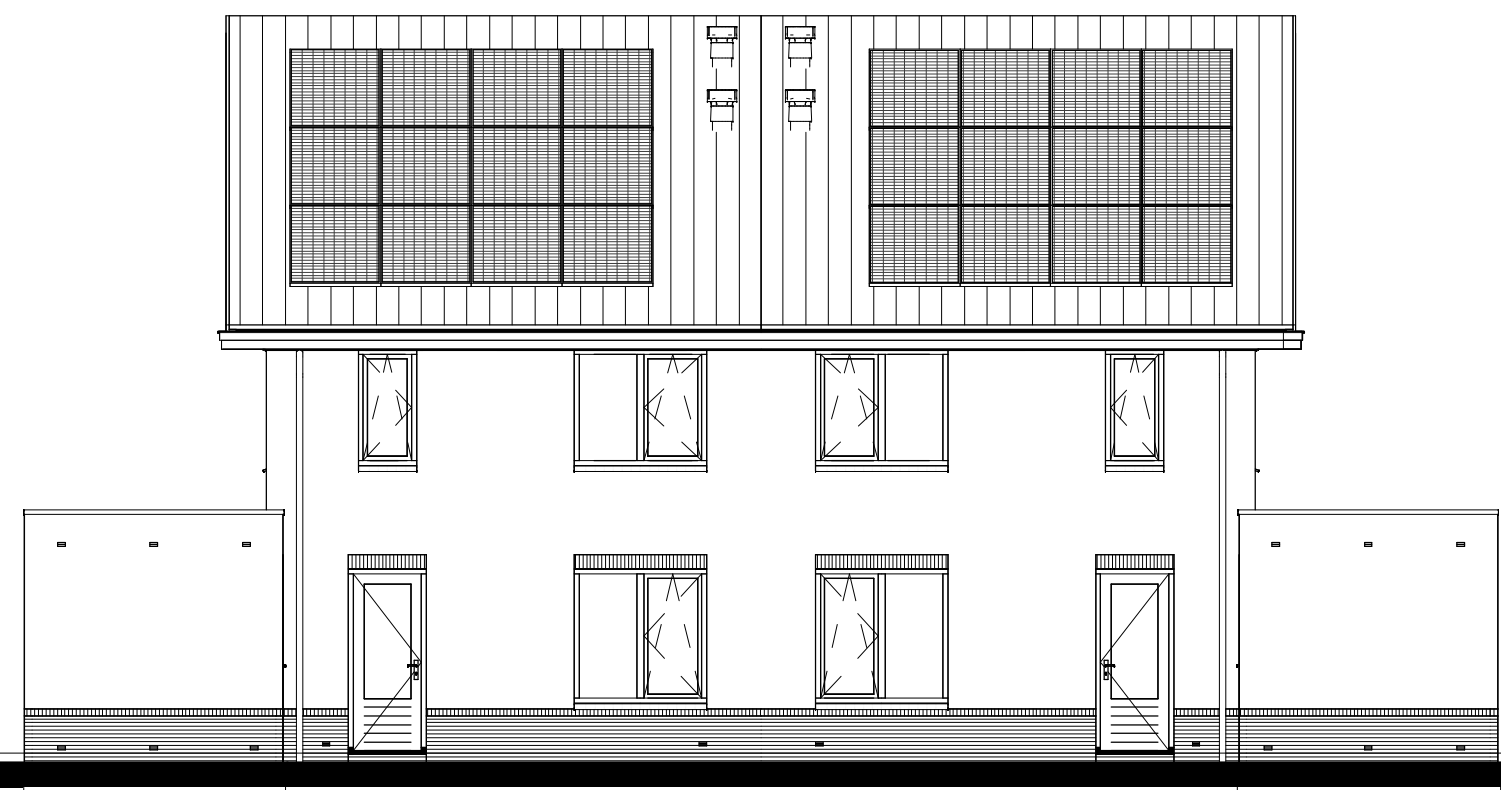



Kavel A03-A08-A12 Kavel A02-A07-A11

Achtergevel


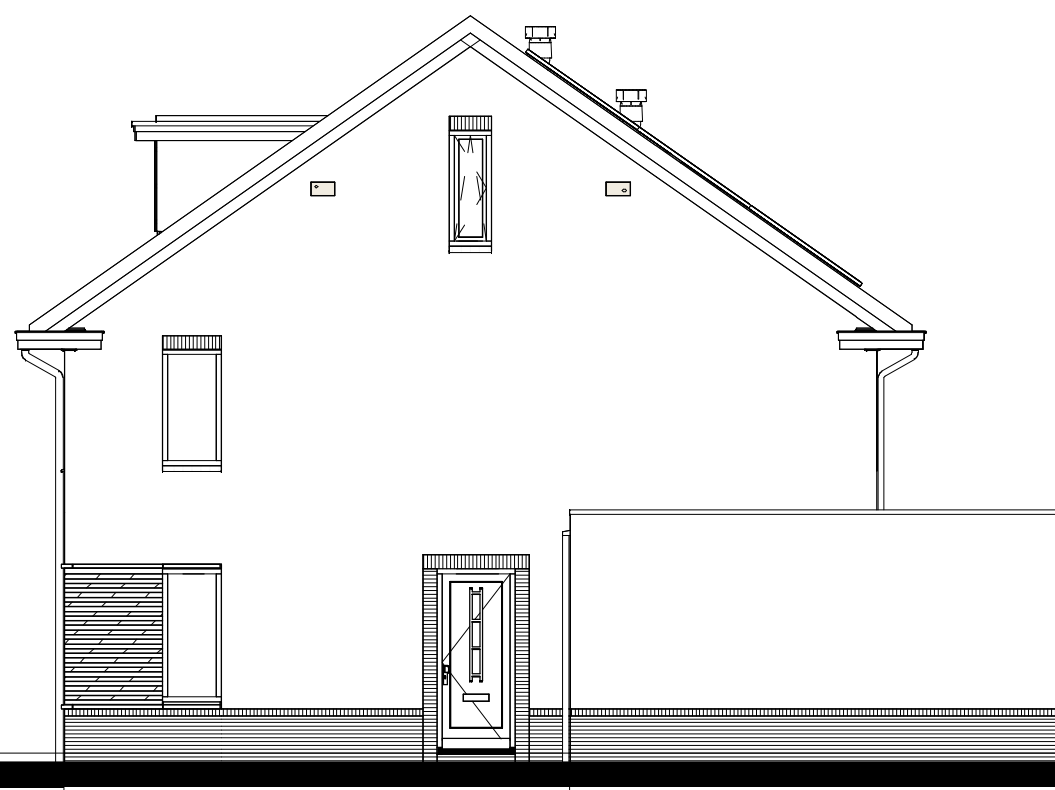


Kavel A03-A08-A12



Rechter zijgevel

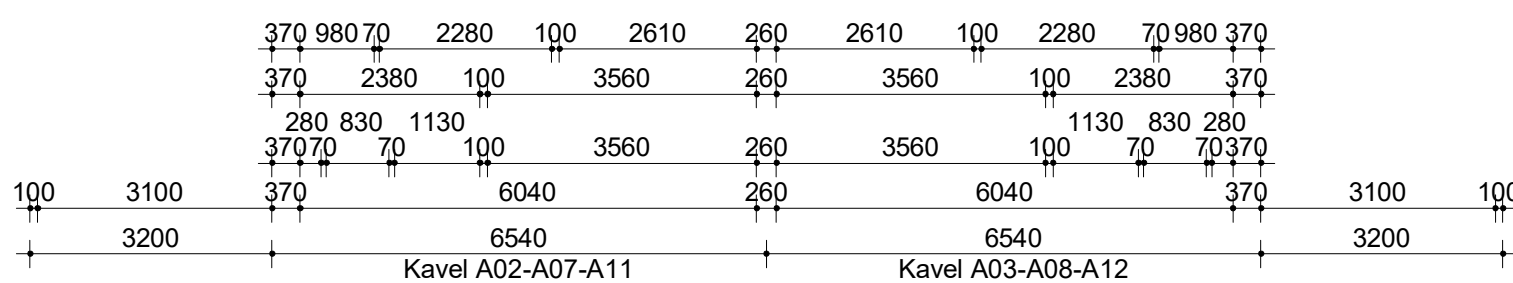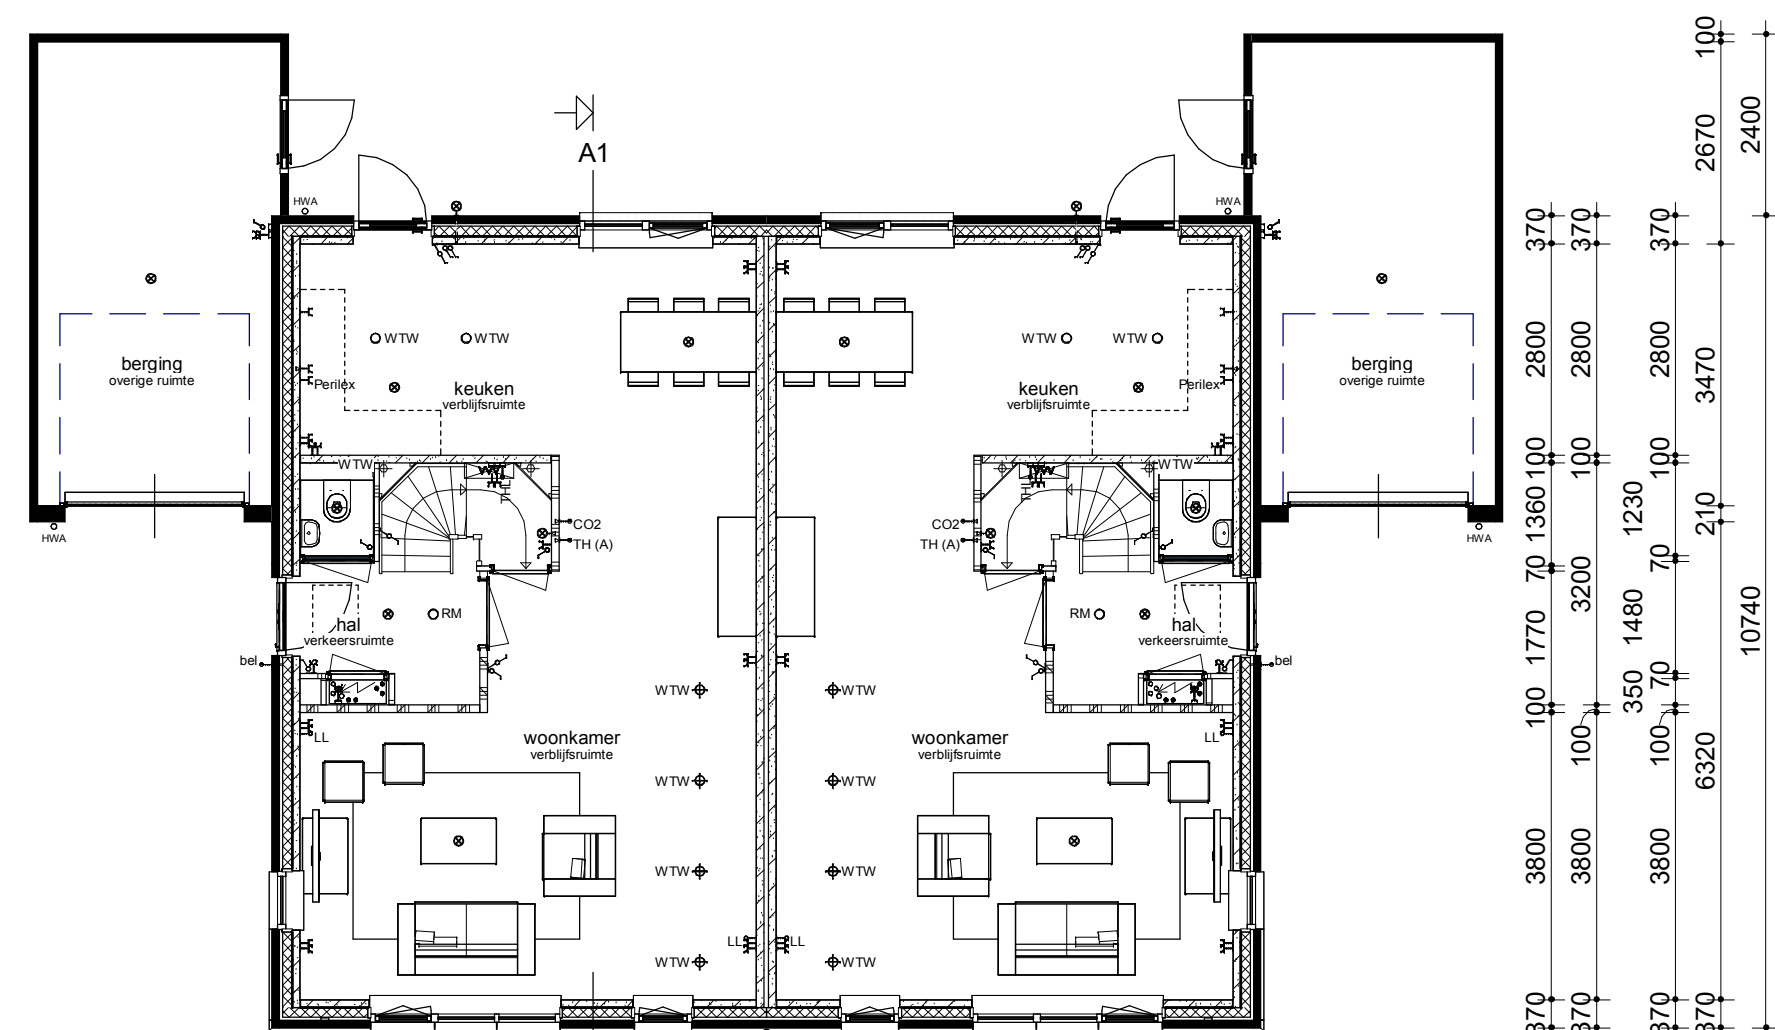


Begane grond

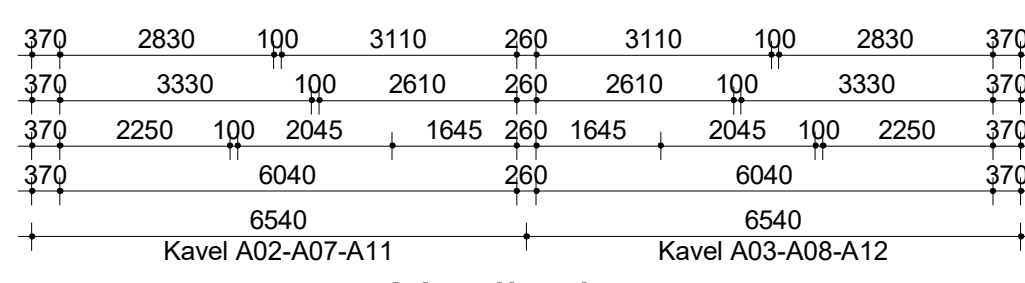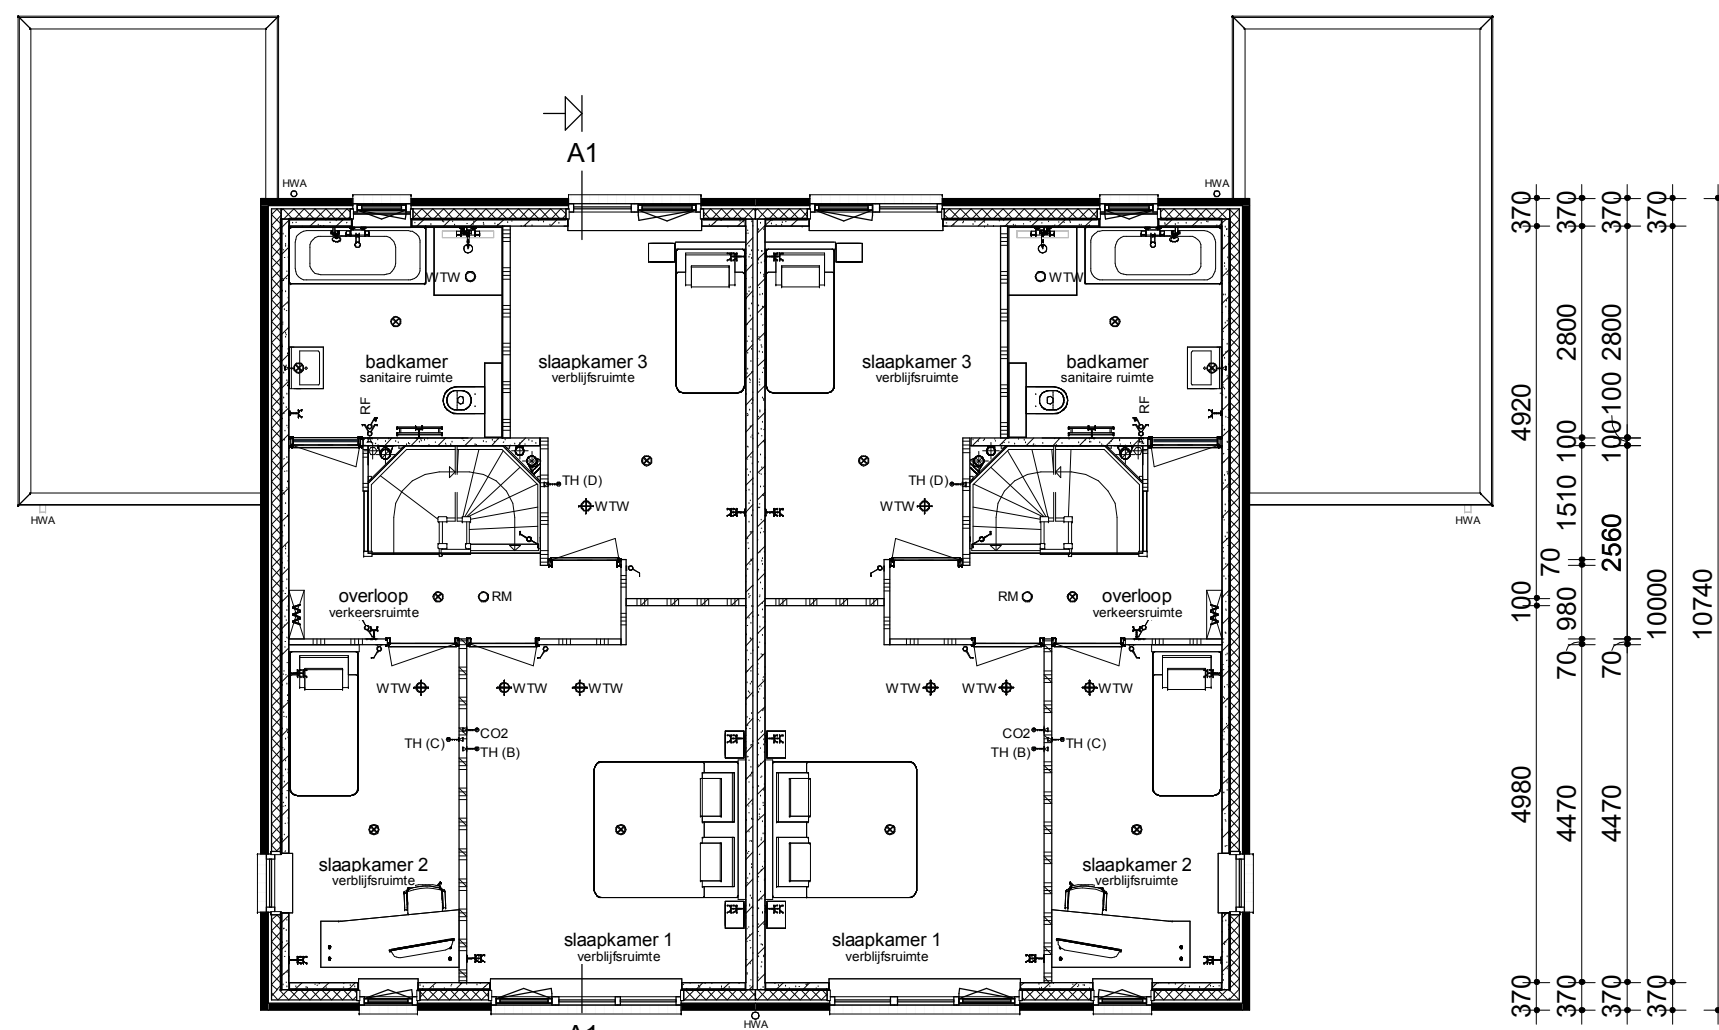

Verdieping

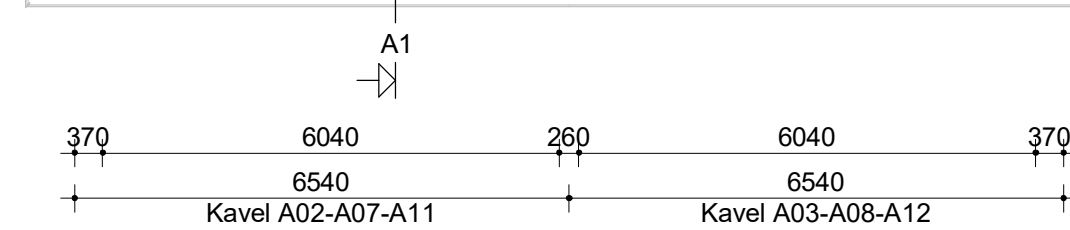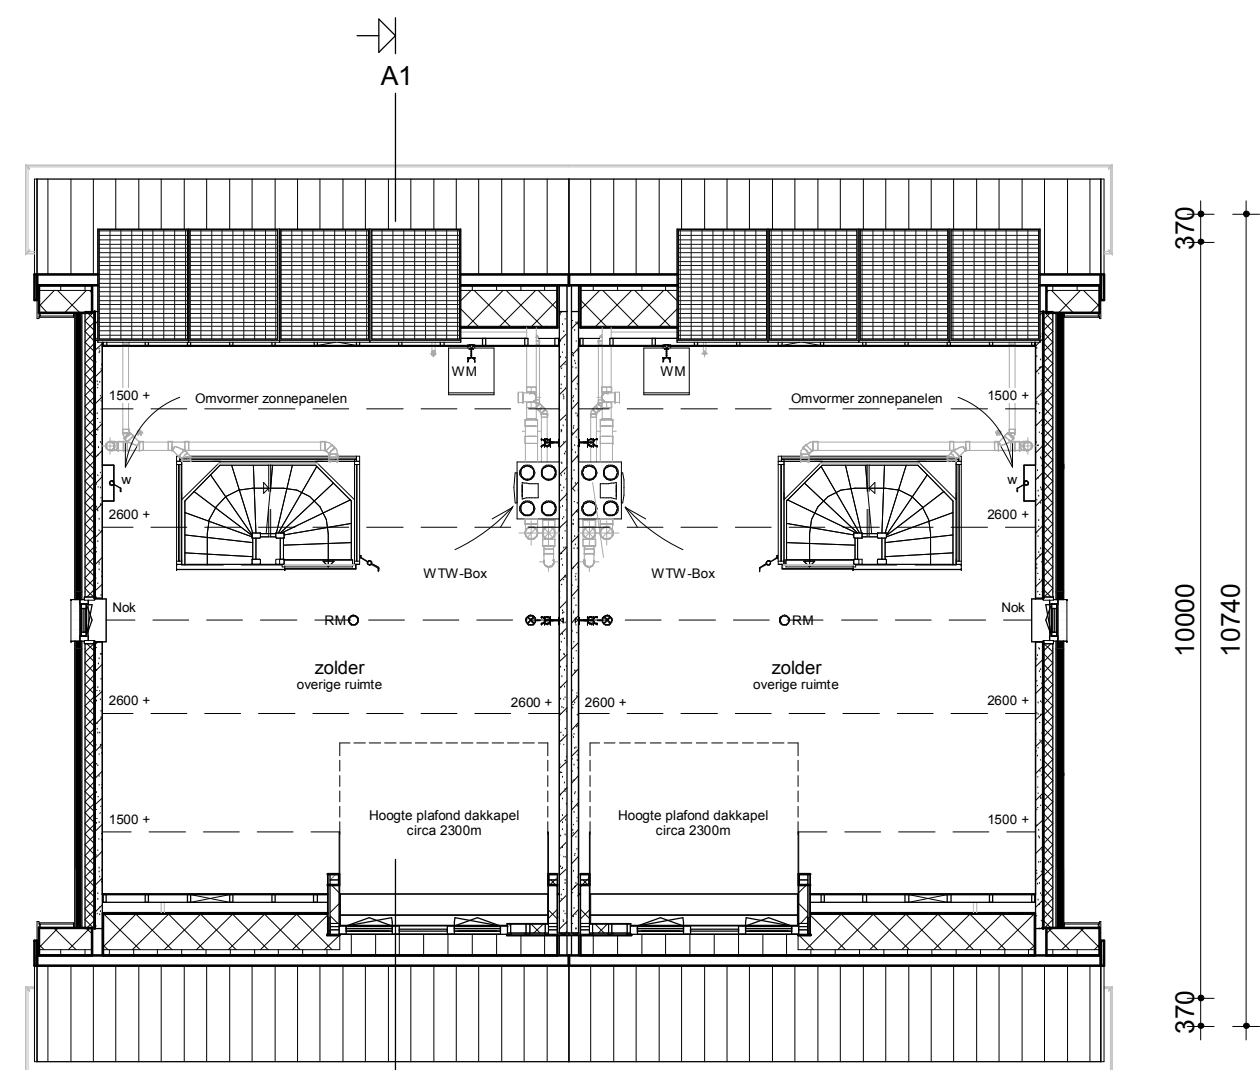

Zolder

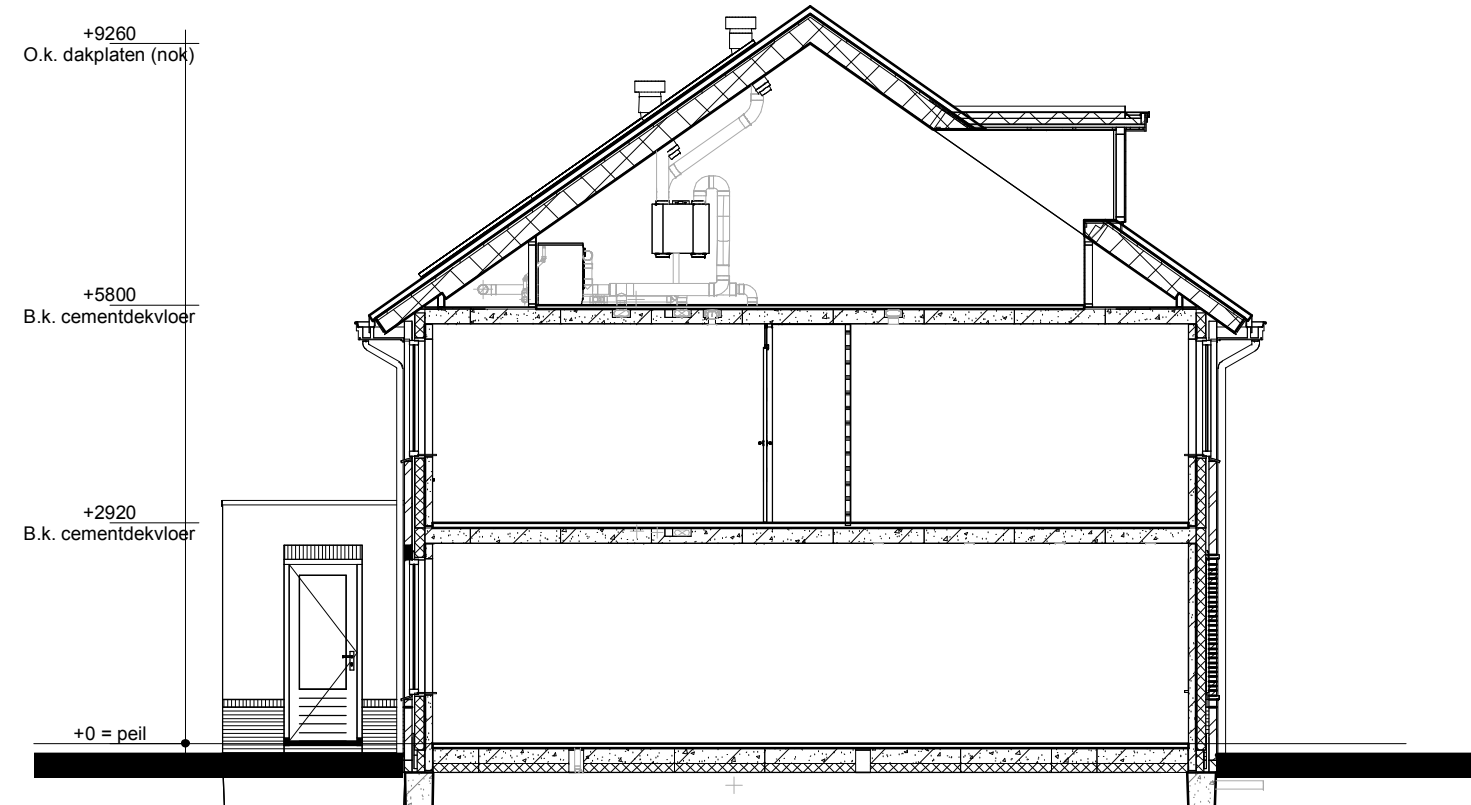


Doorsnede A1-A1

Renvooi

- Metselwerk
- Isolatie
- Betonnen wand
- Kalkzandsteen wand
- Lichte scheidingswand
- Dragend knieschot incl. afneembaar paneel tpv kruis
- Vloerverwarmingsverdelers
- WTW box
- Omvormer t.b.v. PV-panelen
- Meterkast
- Inspectieluik
- Opstelplaats wasmachine

- Enkele schakelaar
- Dubbele schakelaar
- Wisselschakelaar
- Standen schakelaar t.b.v. ventilatiesysteem
- Enkele wandcontactdoos met randaarde
- Dubbele wandcontactdoos geaard (boven elkaar)
- Dubbele wandcontactdoos geaard (naast elkaar)
- Plafondlichtpunt
- Wandlichtpunt
- Rookmelder
- WTW retourventiel
- WTW inblaasventiel
- WTW retourventiel wand
- Thermostaat
- Thermostaatleiding
- Loze leiding
- Beldrukker
- CO2 CO2 bedieningspaneel
- HWA Hemelwaterafoer

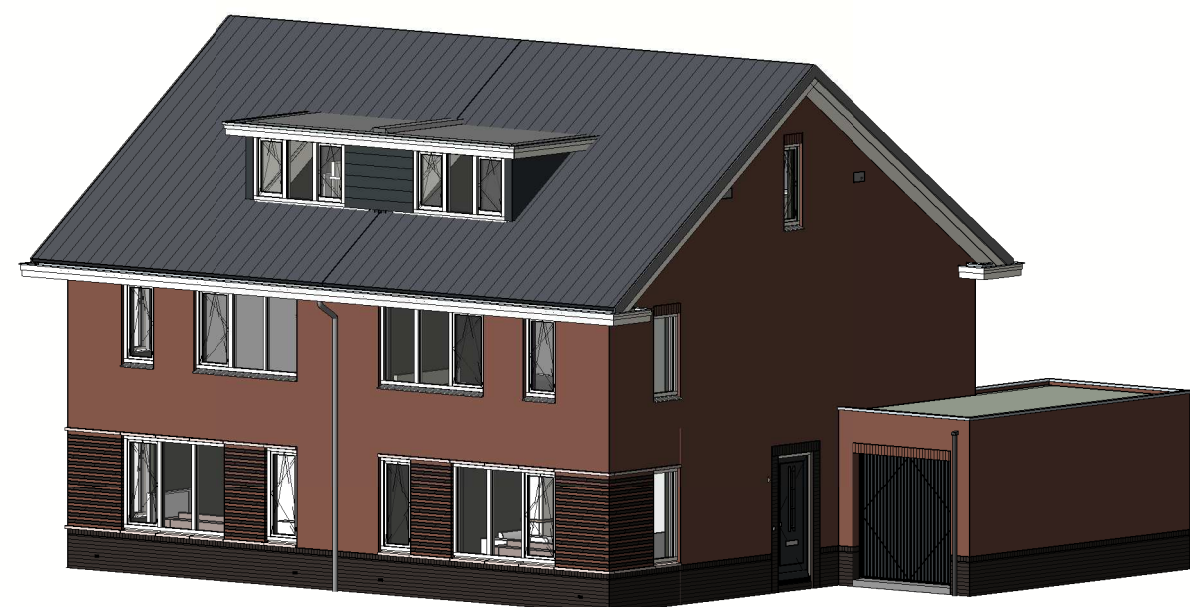

De vogelkasten worden aangeduid met en . Let wel, dit is ter indicatie. Voor eventuele vogelkasten die voor uw woning gelden verwijzen wij u door naar de bijgeleverde situatie.		Wij: G. d. d. Omschrijving wijzigingen:	
opmerkingen/ gecontroleerd:			
Bouwconcept:		project: 12 woningen type "Hoorbloem"	
IDENTIS DOOR ROOSDOM TIJHUIS		In het plan "Groenpoort" te Veenendaal	
opdrachtgever:		Bouwbedrijf Roosdom Tijhuis B.V.	
RoosdomTijhuis		onderdeel: Verkooptekening kavel A02-A03, A07-A08, A11-A12	
architect: MSC. B. Nijland		schaal: 1:100	
datum: 05-09-2023		tek. nr.: V-01a	
productie: 14-09-2023 13:21:58		werk nr.: 6072	
Bouwbedrijf Roosdom Tijhuis bv Julesstraat 6 Postbus 237 7460 AE RUSSEN TELEFOON 0548 51 80 24 E-MAIL info@roosdomtijhuis.nl WEBSITE www.roosdomtijhuis.nl			