



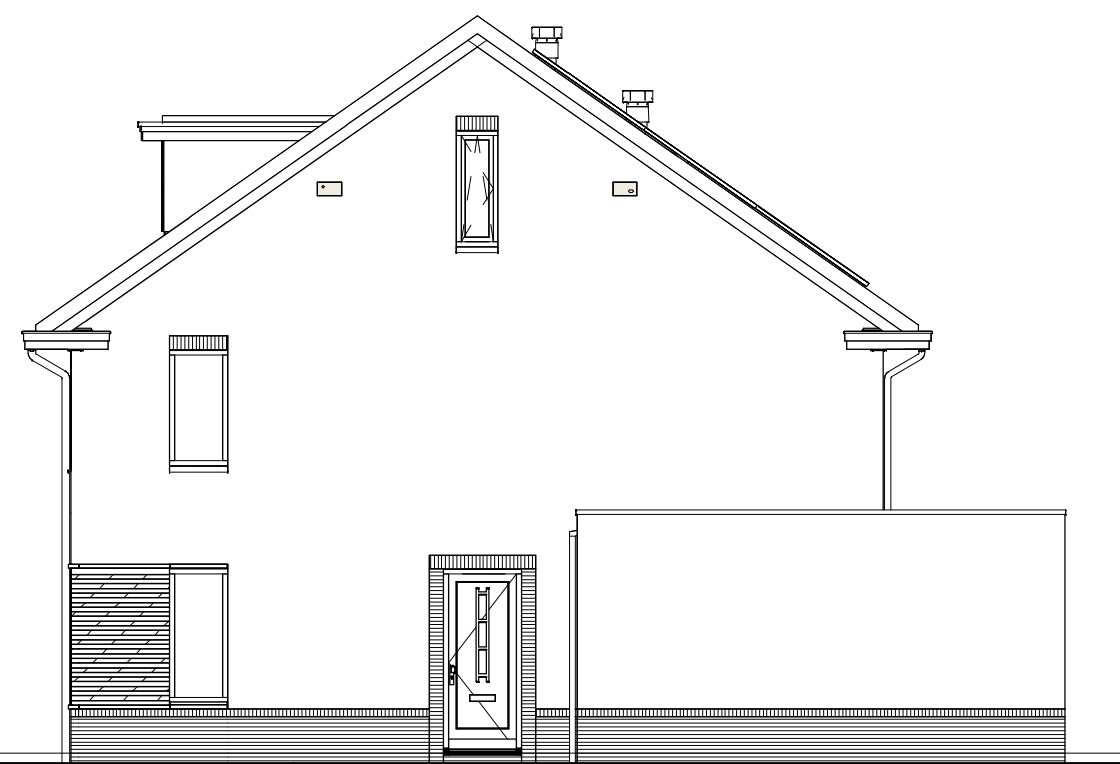

Kavel A06-A10-A14

Rechter zijgevel

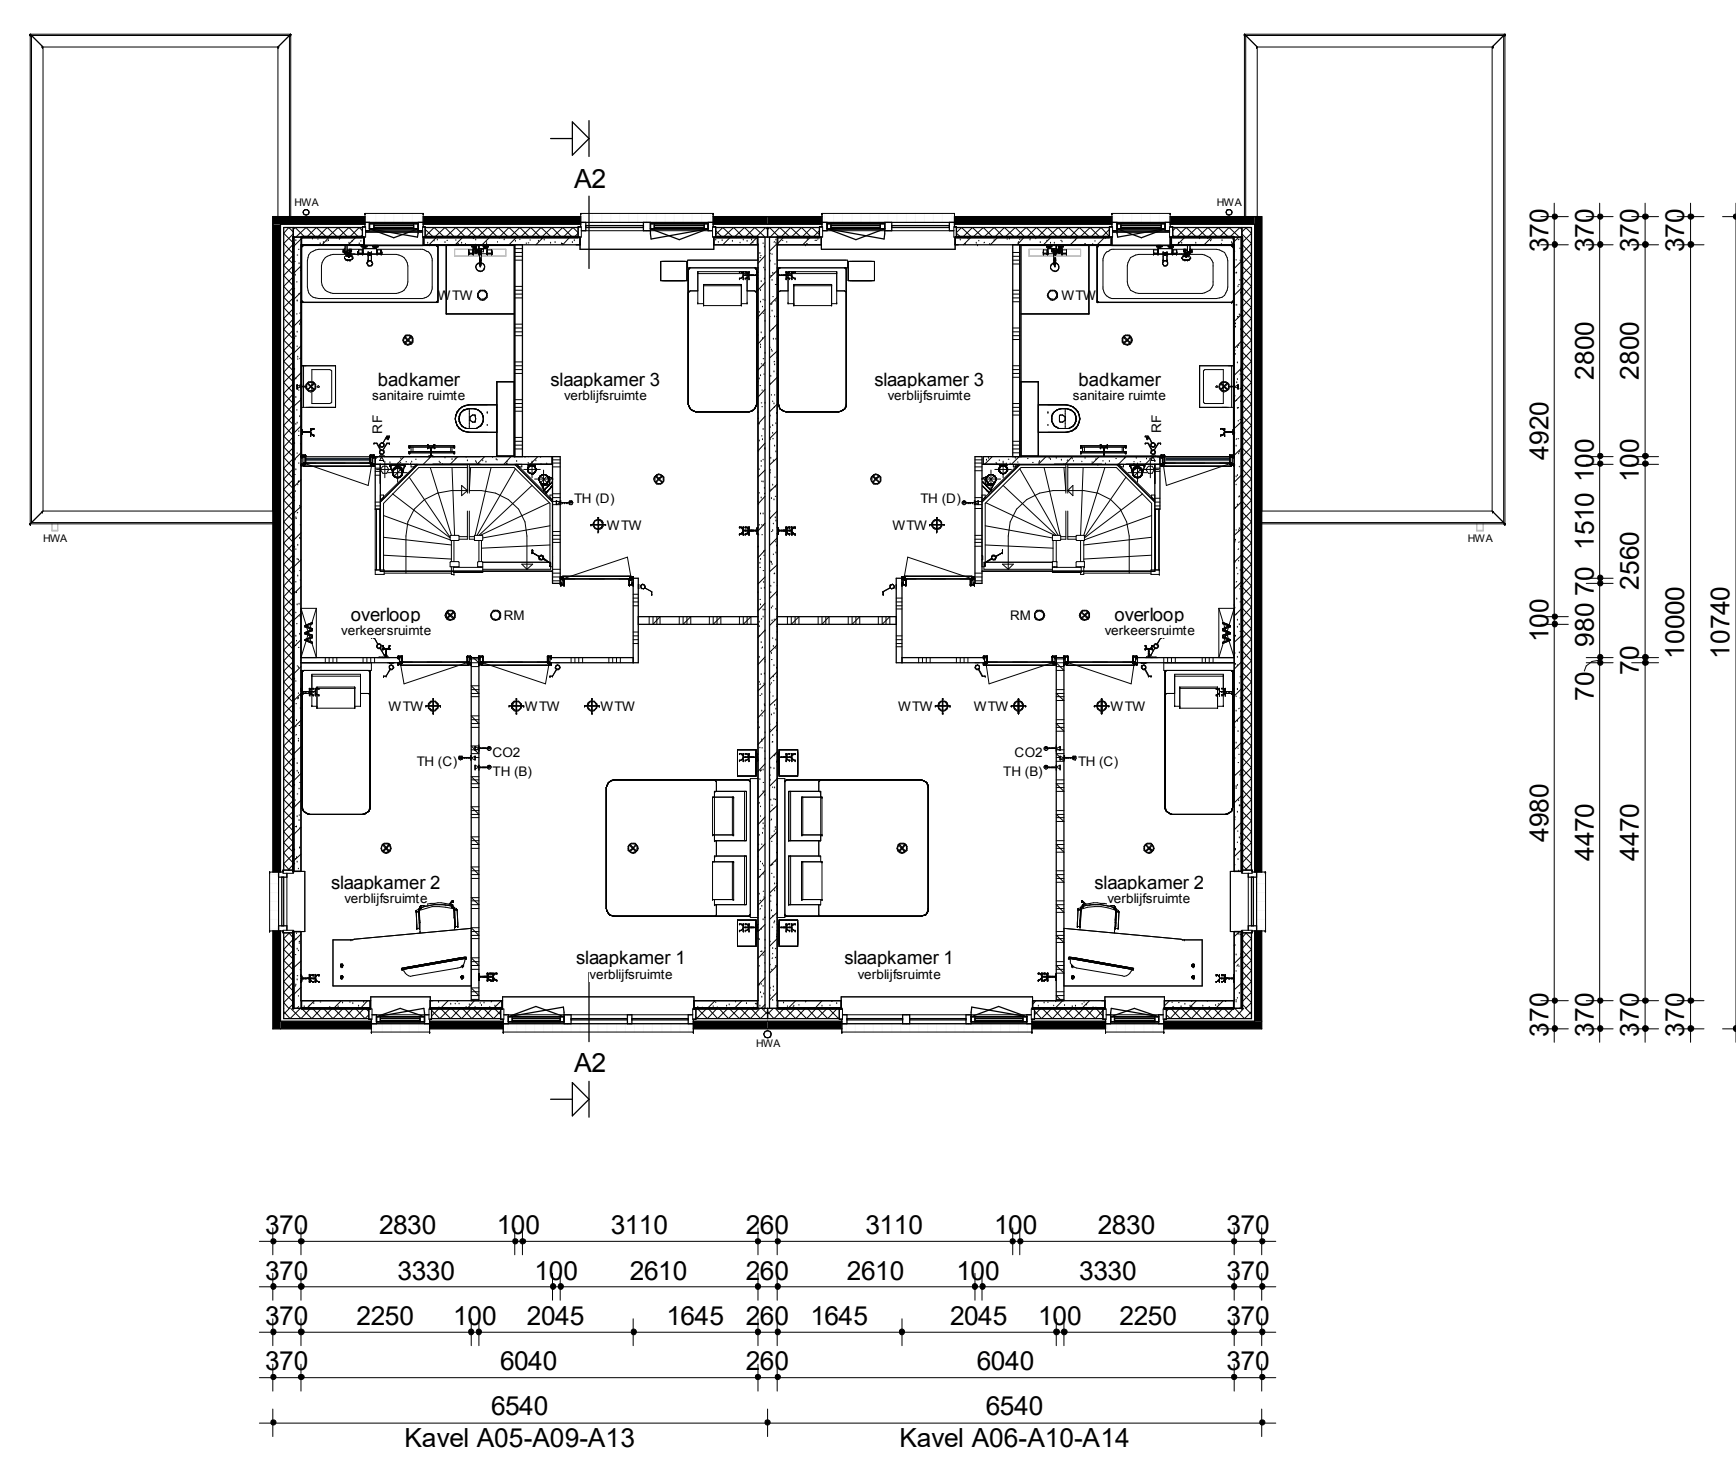

Verdieping



- | | |
|---|---|
|  | Enkele schakelaar |
|  | Dubbele schakelaar |
|  | Wisselschakelaar |
|  | Standen schakelaar t.b.v. ventilatiesysteem |
|  | Enkele wandcontactdoos met randaarde |
|  | Dubbele wandcontactdoos geaard (boven elkaar) |
|  | Dubbele wandcontactdoos geaard (naast elkaar) |
|  | Plafondlichtpunt |
|  | Wandlichtpunt |
|  | Rookmelder |
|  | WTW retourventiel |
|  | WTW inblaasventiel |
|  | WTW retourventiel wand |
|  | TH Thermostaat |
|  | THL Thermostaatleiding |
|  | LL Loze leiding |
|  | Bel Beldrukker |
|  | CO2 CO2 Bedieningspaneel |
|  | HWA Hemelwaterafoer |

De vogelkasten worden aangebruid met geel en rood . Let wel, dit is niet indicatief. Voor eventuele vogelkasten die voor uw woning gelden verwijzen wij u naar door de bijgeleverde situatie.			
opmerkingen/ geconcludeerd.	Wijk: Ged.: d.d.: Omschrijving wijzigingen:		
Bouwconcept:		project: 12 woningen type "Hoornbloem"	
		In het plan "Groenpoort" te Veenendaal	
		opdrachtgever: Bouwbedrijf Roosdorp Tjhuis B.V.	
		onderdeel: Verkooptekening kavel A05-A06, A09-A10, A13-A14	
		architect: MSC. B. Nijland	
Bouwbedrijf Roosdorp Tjhuis bv Jutestraat 8 Postbus 237 7460 AE RUSSEN TELEFOON 0548 51 80 24 E-MAIL info@roosdortjhuus.nl WEBSITE www.roosdortjhuus.nl		schaal: 1:100	
datum: 05-09-2023		tek. nr.: V-01b	
opgesteld: 05-09-2023		werk nr.: 6072	