







Voorgevel


Linker zijgevel

Achtergevel

Rechter zijgevel

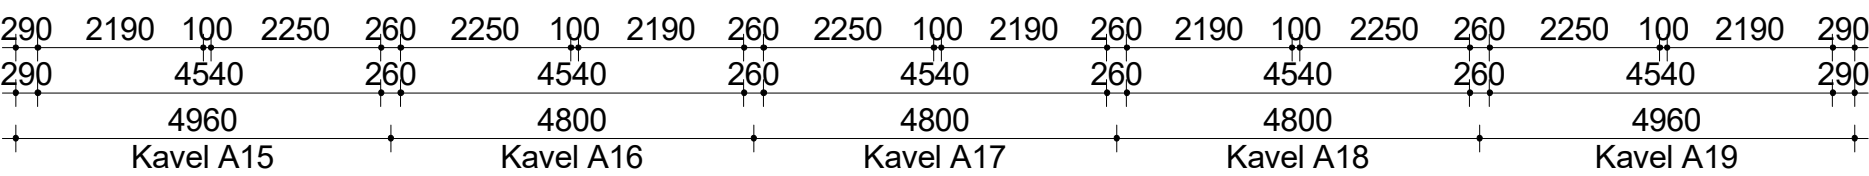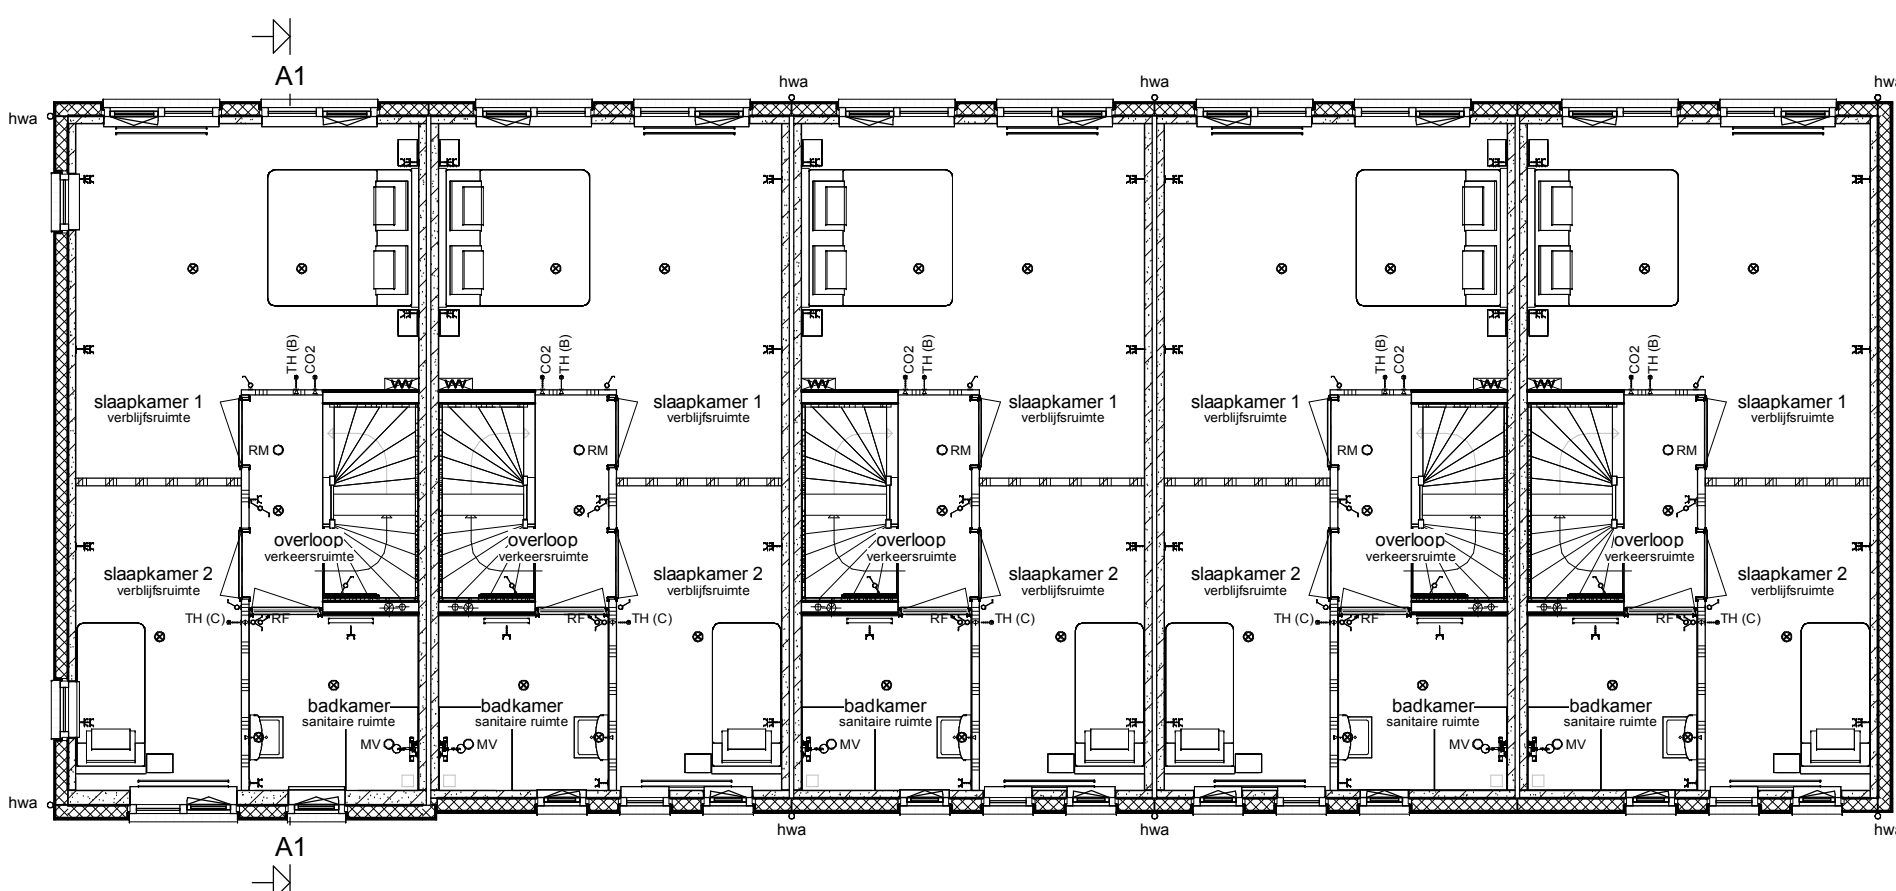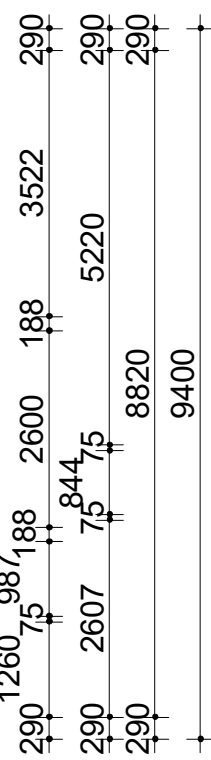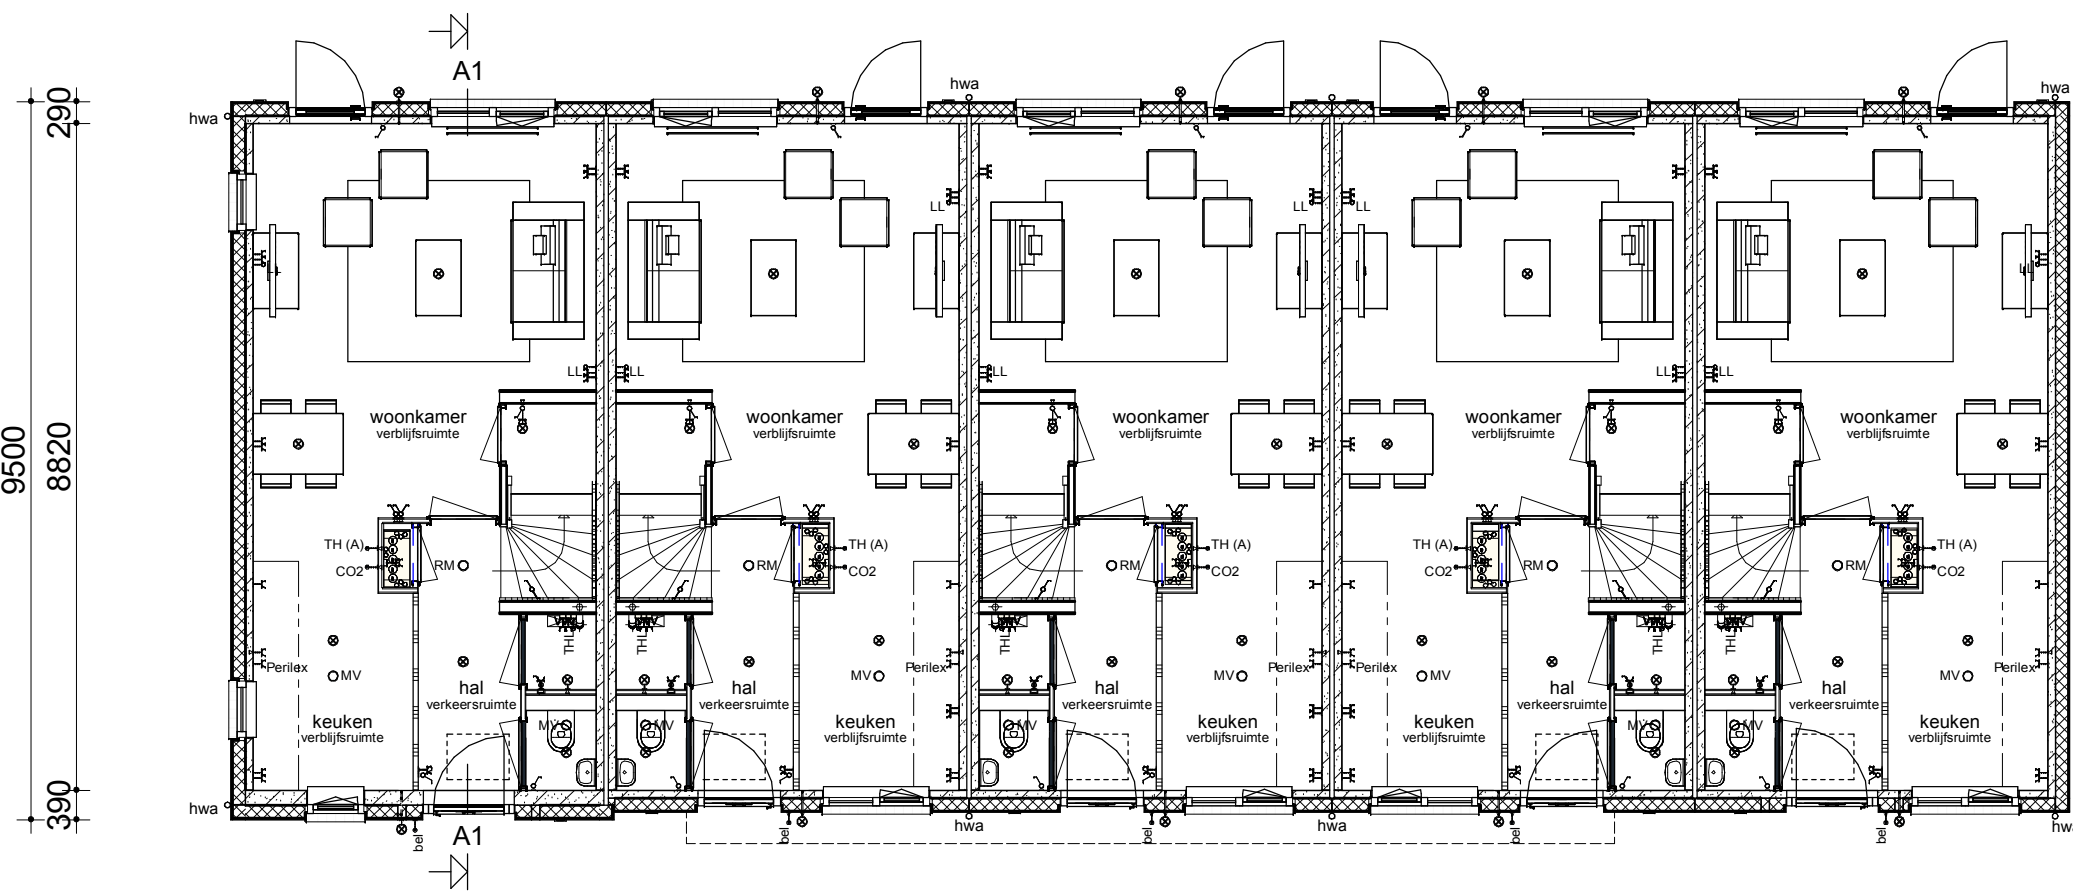


Verdieping

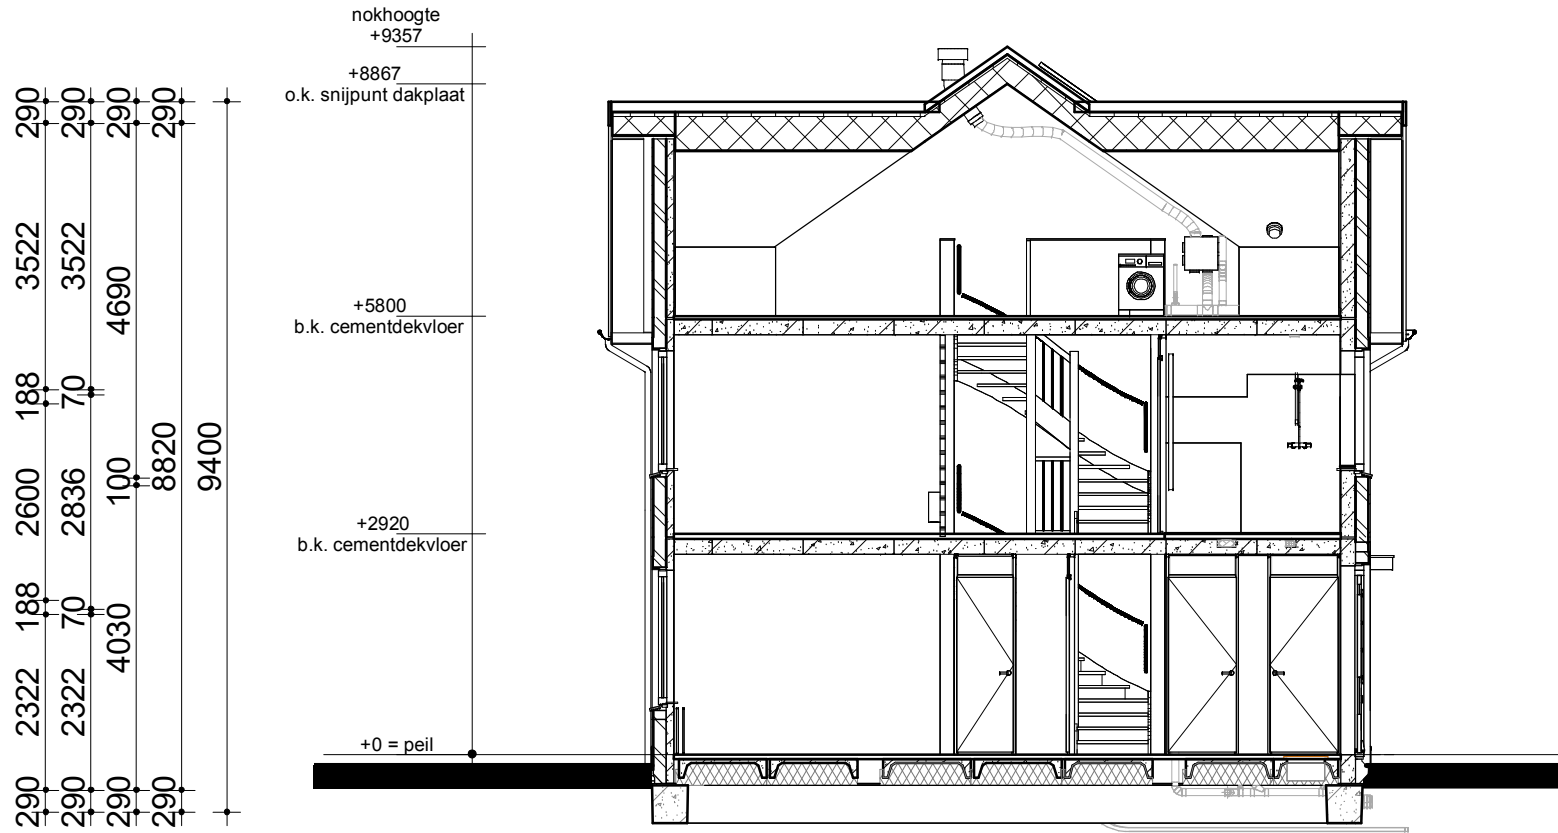

Doorsnede A1-A1

Begane grond

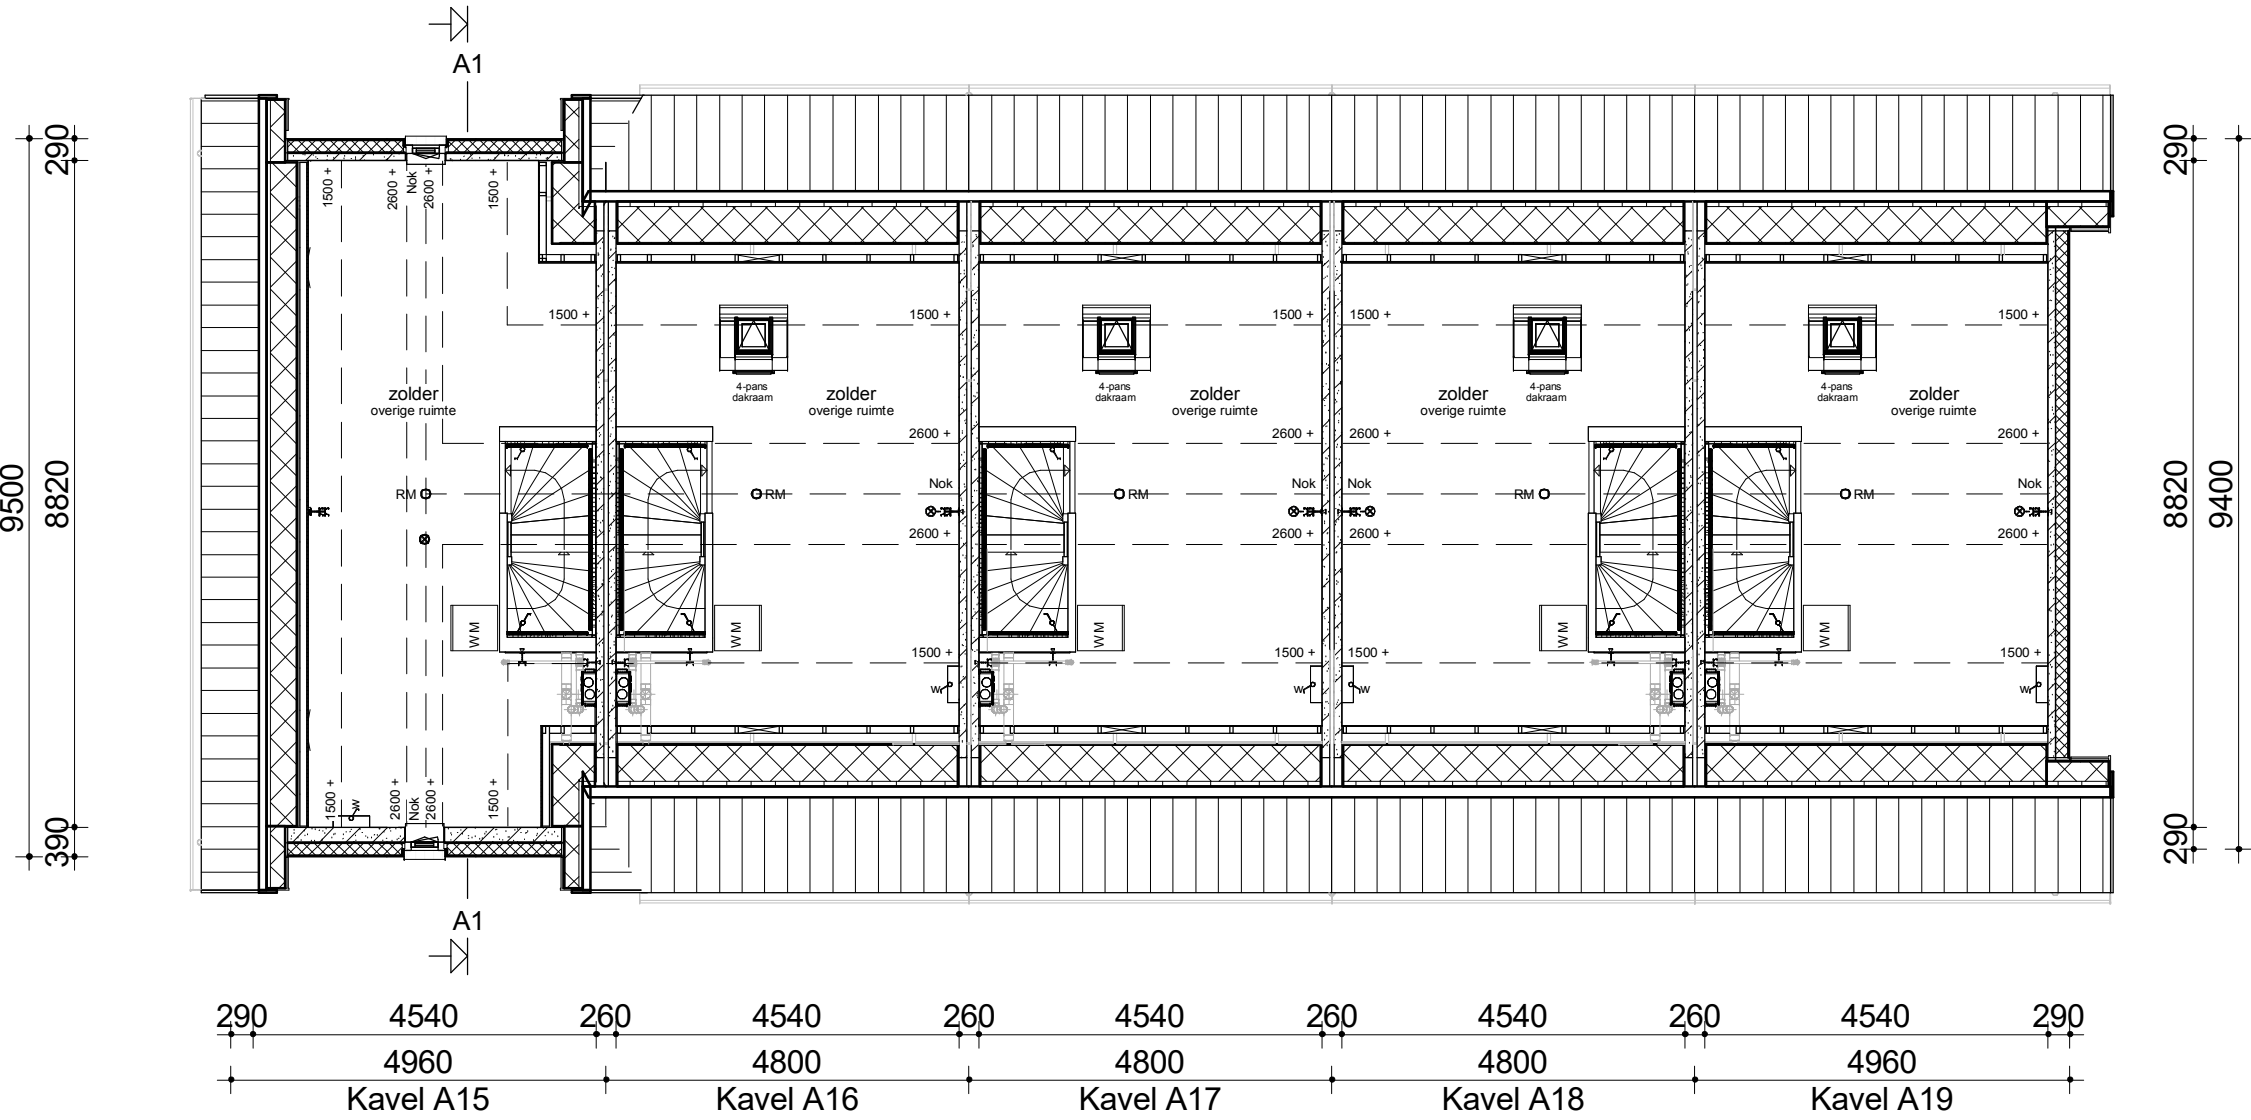


Zolder

Renvooi

- Metselwerk
- Isolatie
- Betonnen wand
- Kalkzandsteen wand
- Lichte scheidingwand
- Dragend knieschot incl. afneembaar paneel tpv kruis
- Vloerverwarmingsverdeler
- MV box
- Omvormer t.b.v. PV-panelen
- Meterkast
- Inspectieluik
- Opstelplaats wasmachine
- Radiator

- Enkele schakelaar
- Dubbele schakelaar
- Wisselschakelaar
- Standen schakelaar t.b.v. ventilatiesysteem
- Enkele wandcontactdoos met randaarde
- Dubbele wandcontactdoos geaard (boven elkaar)
- Dubbele wandcontactdoos geaard (naast elkaar)
- Plafondlichtpunt
- Wandlichtpunt
- RM Rookmelder
- MV MV afvoerpunt
- LM MV afvoerpunt wand
- TH Thermostaat
- THL Thermostaatleiding
- LL Loze leiding
- Bel Beldrukker
- CO2 CO2 bedieningspaneel
- HWA Hemelwaterafvoer

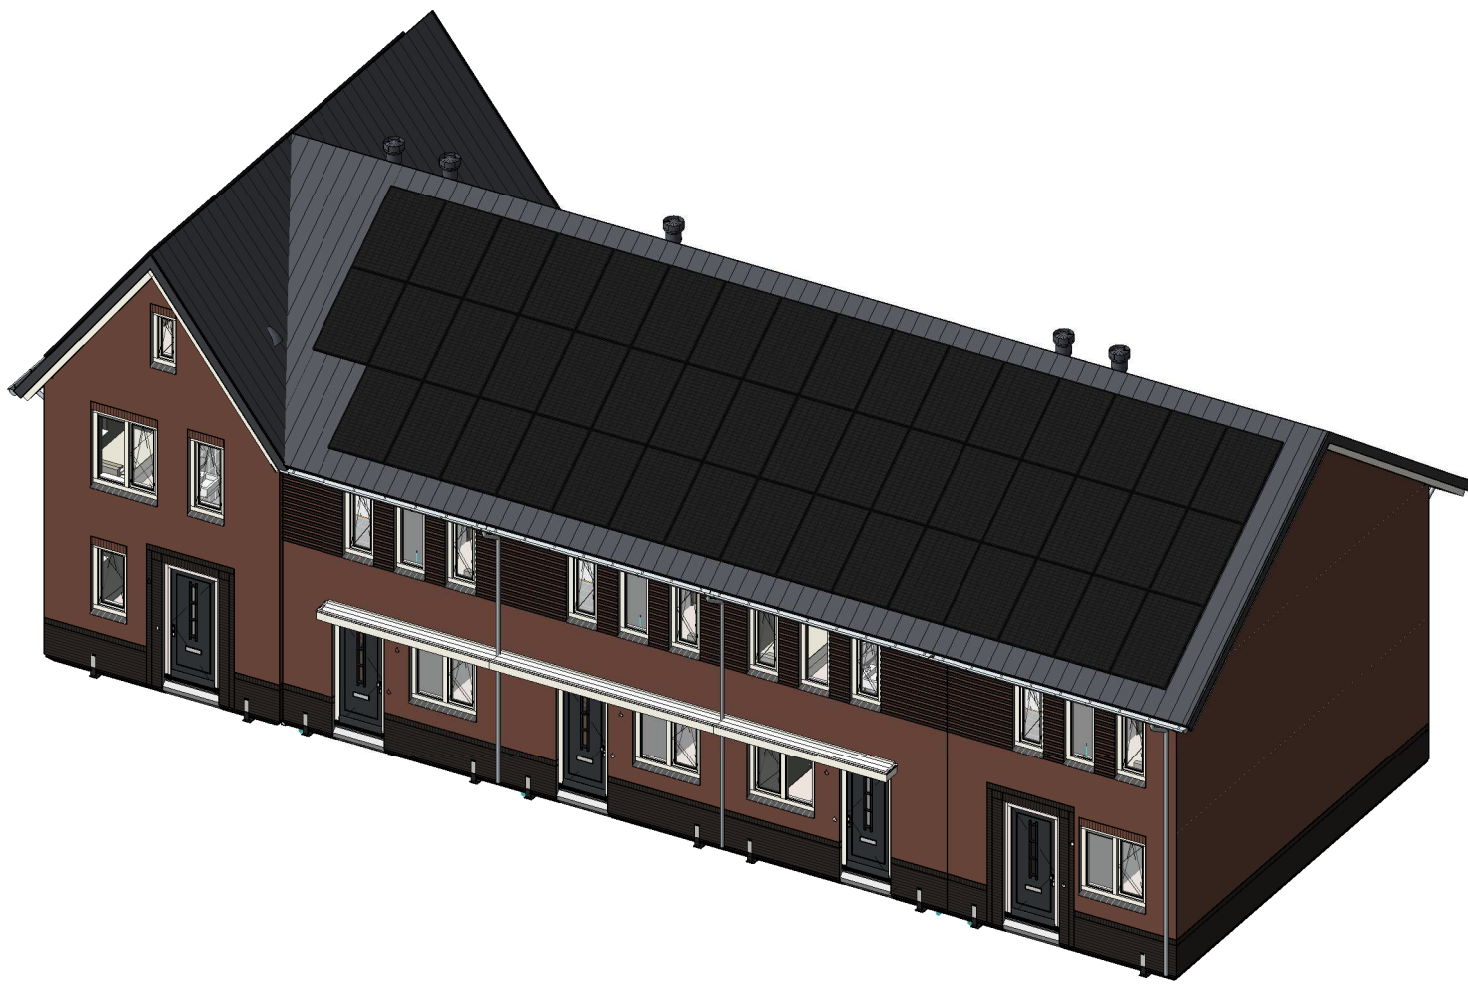

De vogelkasten worden aangeduid met . Let wel, dit is ter indicatie. Voor eventuele vogelkasten die voor uw woning gelden verwijzen wij u door naar de bijgeleverde situatie.			
opmerkingen/ gecontroleerd:	Wij:	d.d.:	Omschrijving wijzigingen:
	1	DK	05-09-2023 Koggevelverkleed kavel A15, A20 en A25 verhoogt
Bouwconcept:	project: 11 woningen type "Zonneroosje"		
	In het plan "Groenpoort" te Veenendaal		
 DOOR ROOSDOM TIJHUIS	opdrachtgever: Bouwbedrijf Roosdom Tijhuis B.V.		
	ontwerper: Verkooptekening kavel A15-A19		
Bouwbedrijf Roosdom Tijhuis bv Julesstraat 6 Postbus 237 7460 AE RUSSEN TELEFOON 0548 51 80 24 E-MAIL info@roosdomtijhuis.nl WEBSITE www.roosdomtijhuis.nl	architect: MSC. B. Nijland		schaal: 1:100
	datum: 15-06-2023		tek. nr.: V-01a
	plaatnummer: 6074		