



Voorgevel

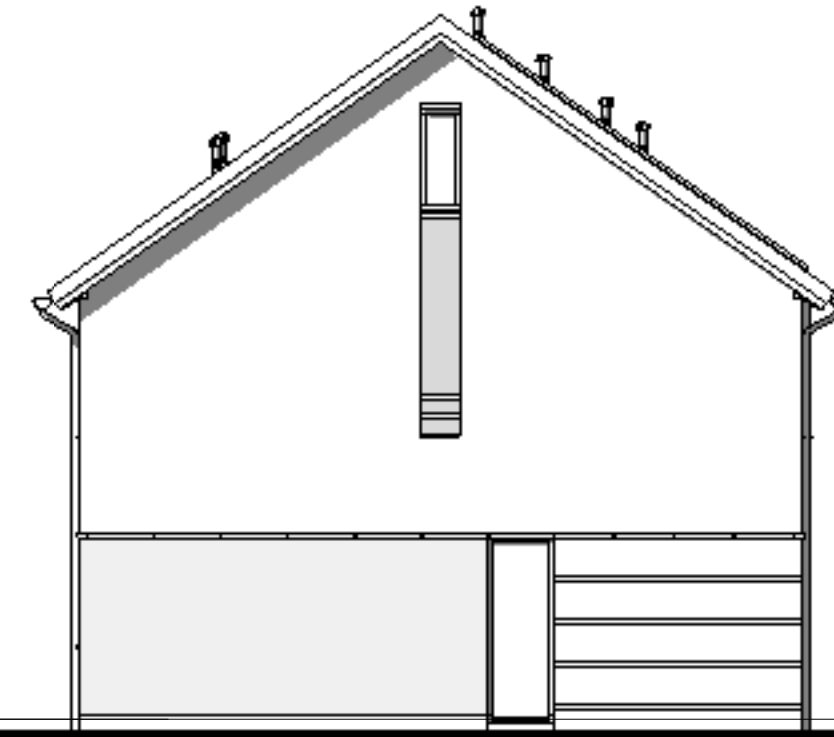


Linker zijgevel




Achtergevel

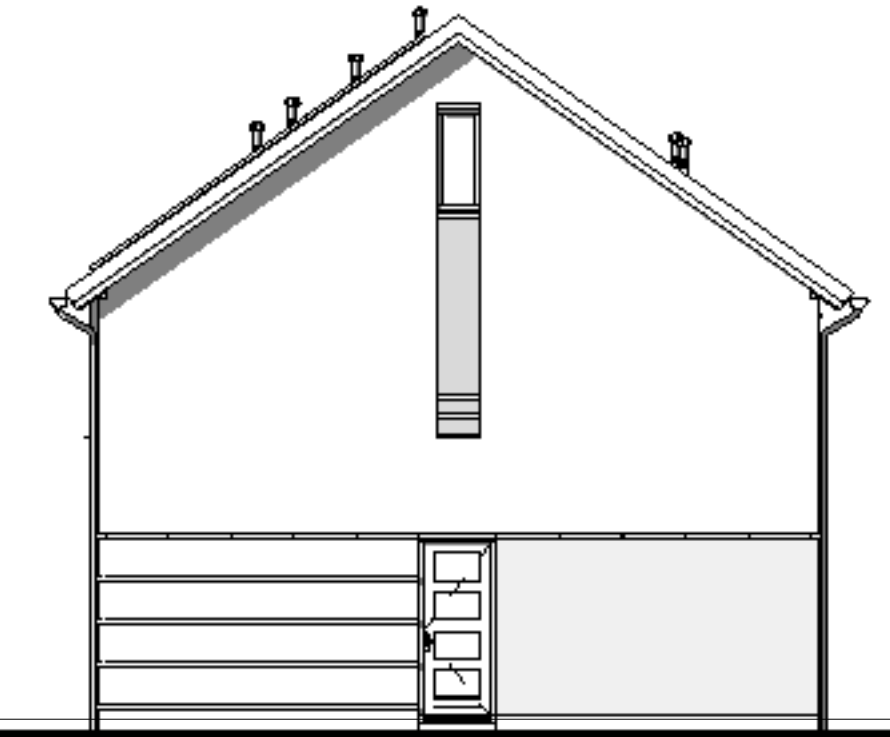


Rechter zijgevel

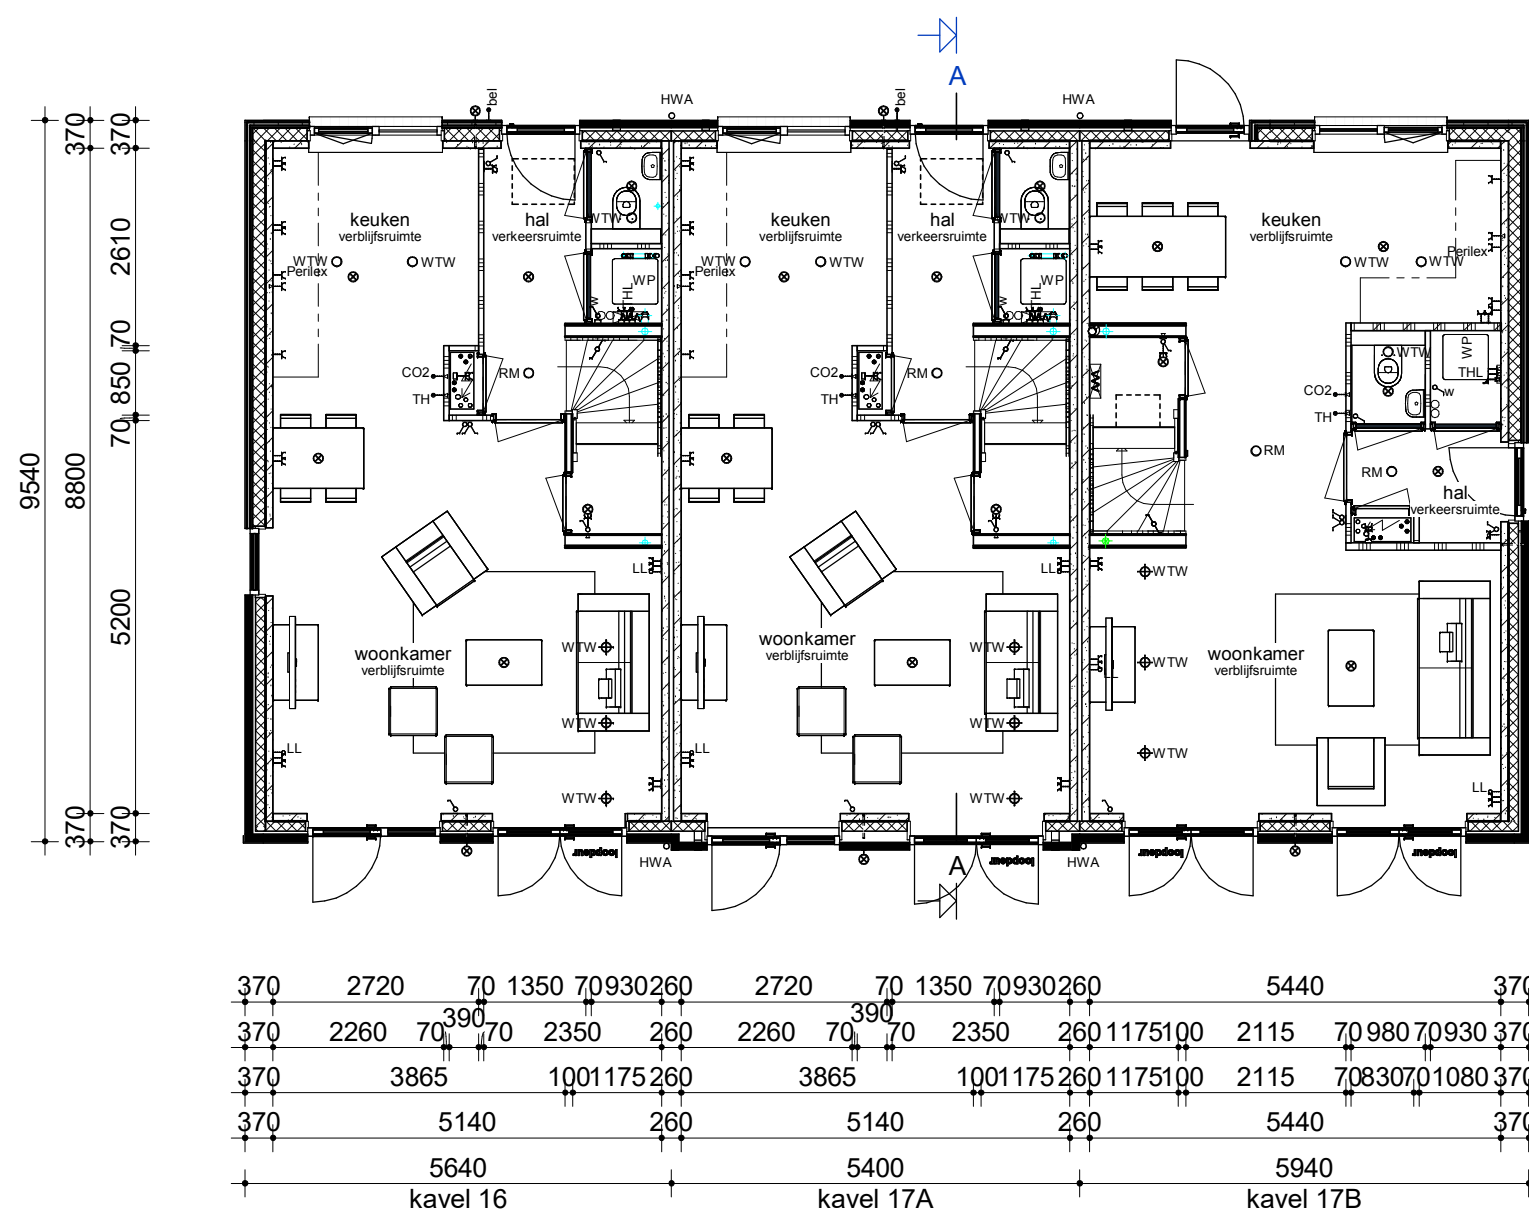


Begane grond

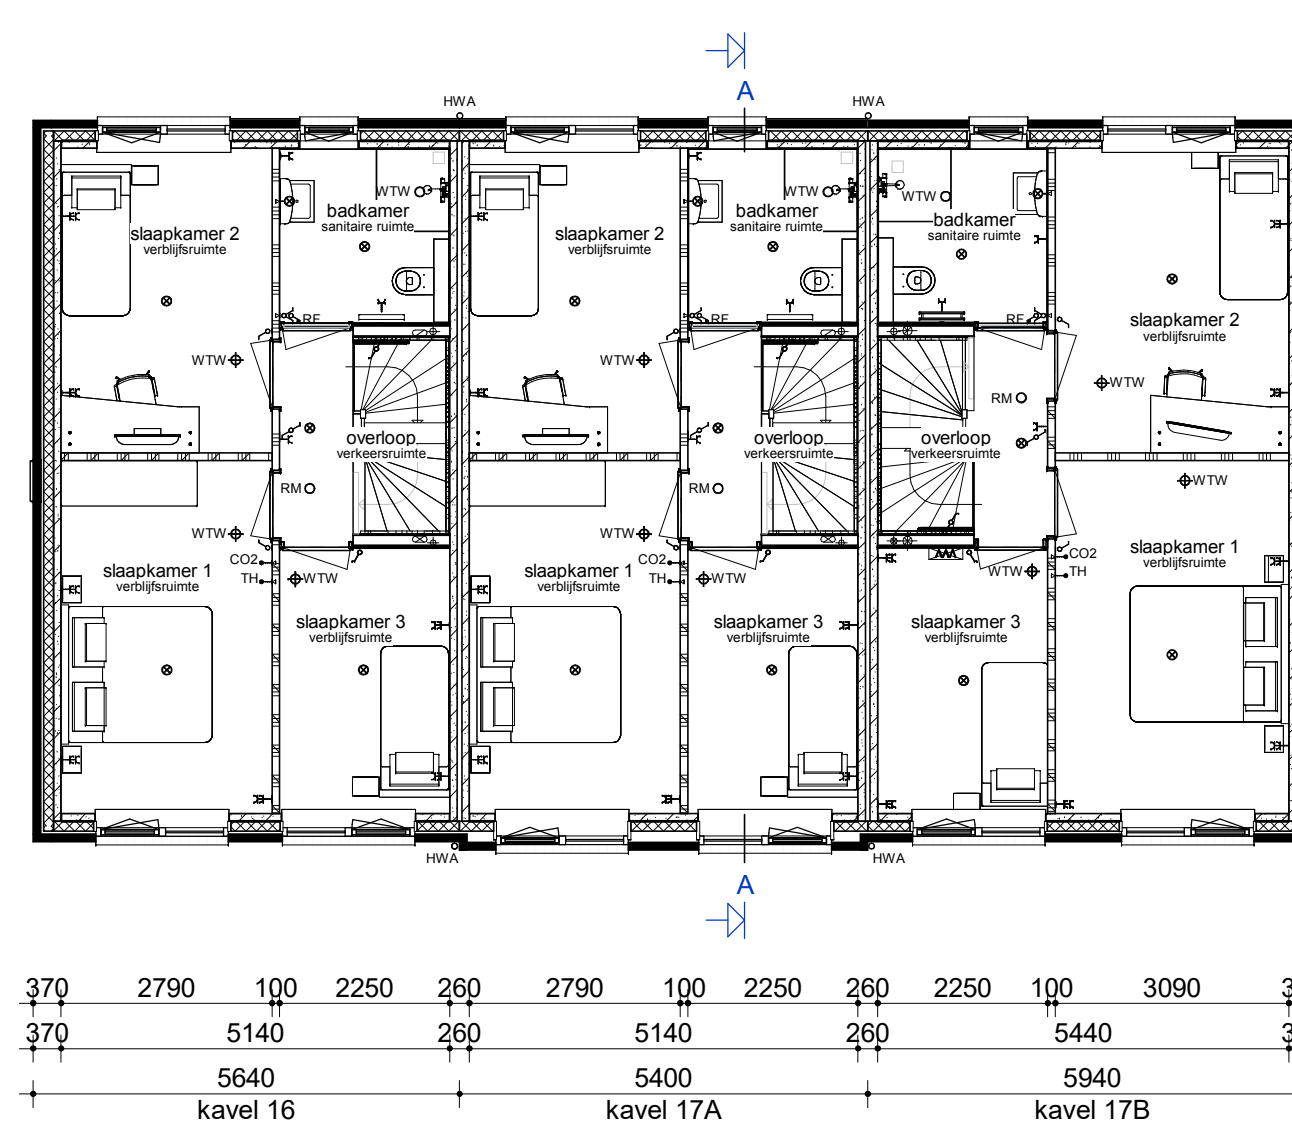

Verdieping

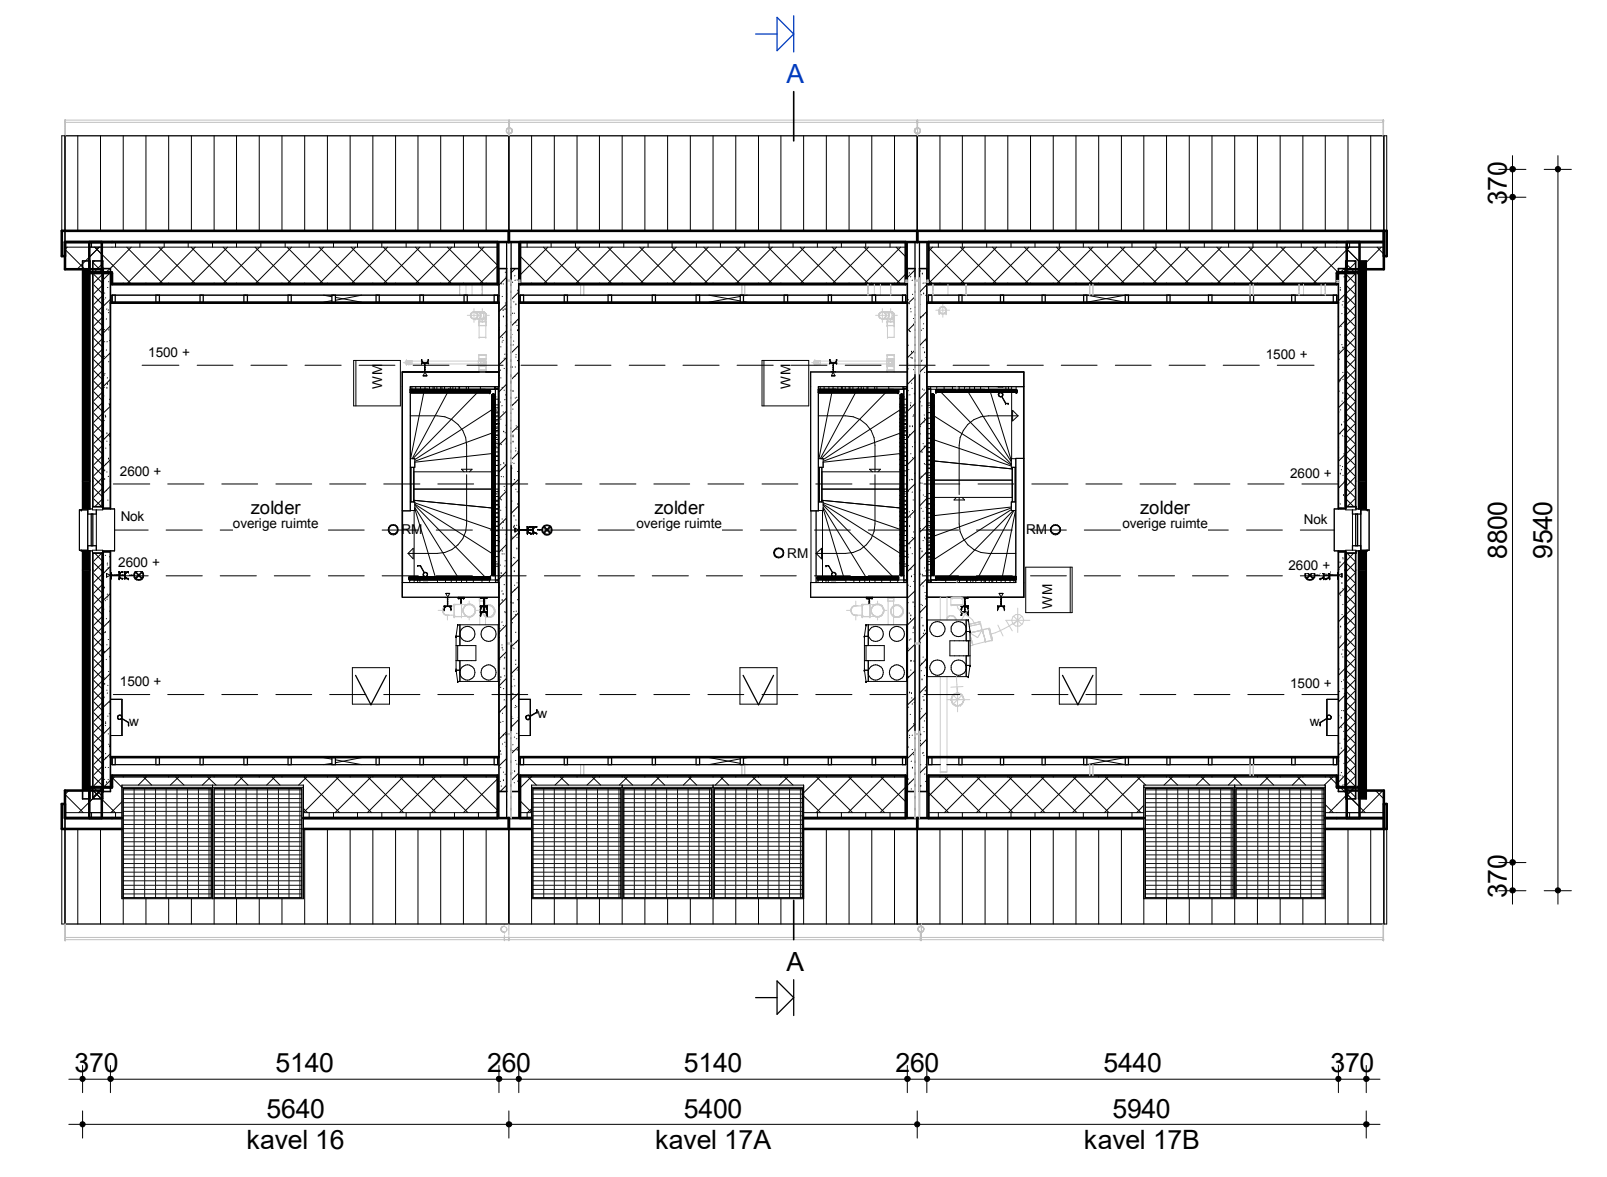


Zolder

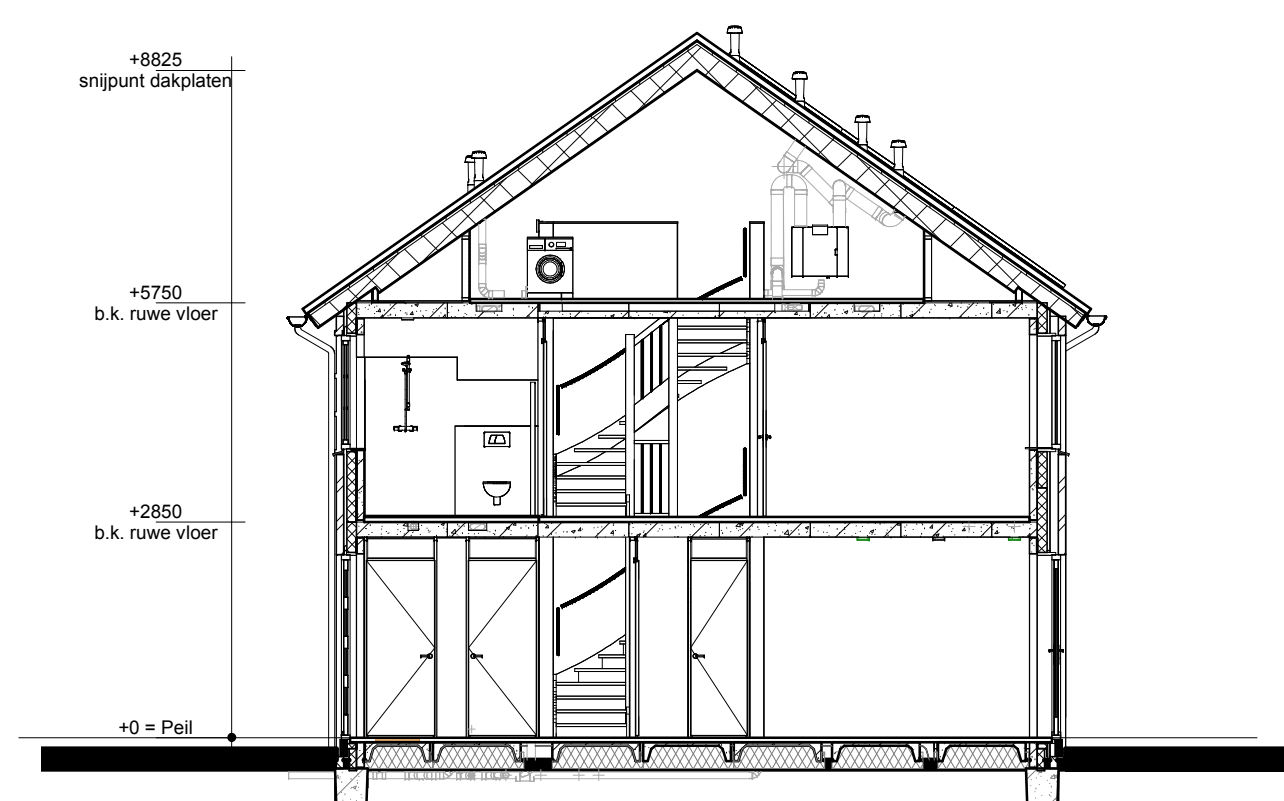

Doorsnede AA

Renvooi

- Metselwerk
- Isolatie
- Betonnen wand
- Kalkzandsteen wand
- Lichte scheidingswand
- Dragend knieschot incl. afneembaar paneel tpv kruis
- Vloerverwarmingsverdeler
- WTW box
- WP
- Omvormer t.b.v. PV-panelen
- Meterkast
- Kruipluik
- WM
- Radiator
- Enkele schakelaar
- Dubbele schakelaar
- Wisselschakelaar
- Standen schakelaar t.b.v. ventilatiesysteem
- Enkele wandcontactdoos met randaarde
- Dubbele wandcontactdoos geaard (boven elkaar)
- Dubbele wandcontactdoos geaard (naast elkaar)
- Plafondlichtpunt
- Wandlichtpunt
- Rookmelder
- WTW retourventiel
- WTW inblaasventiel
- WTW retourventiel wand
- TH
- THL
- LL
- Bel
- CO2 bedieningspaneel
- HWA

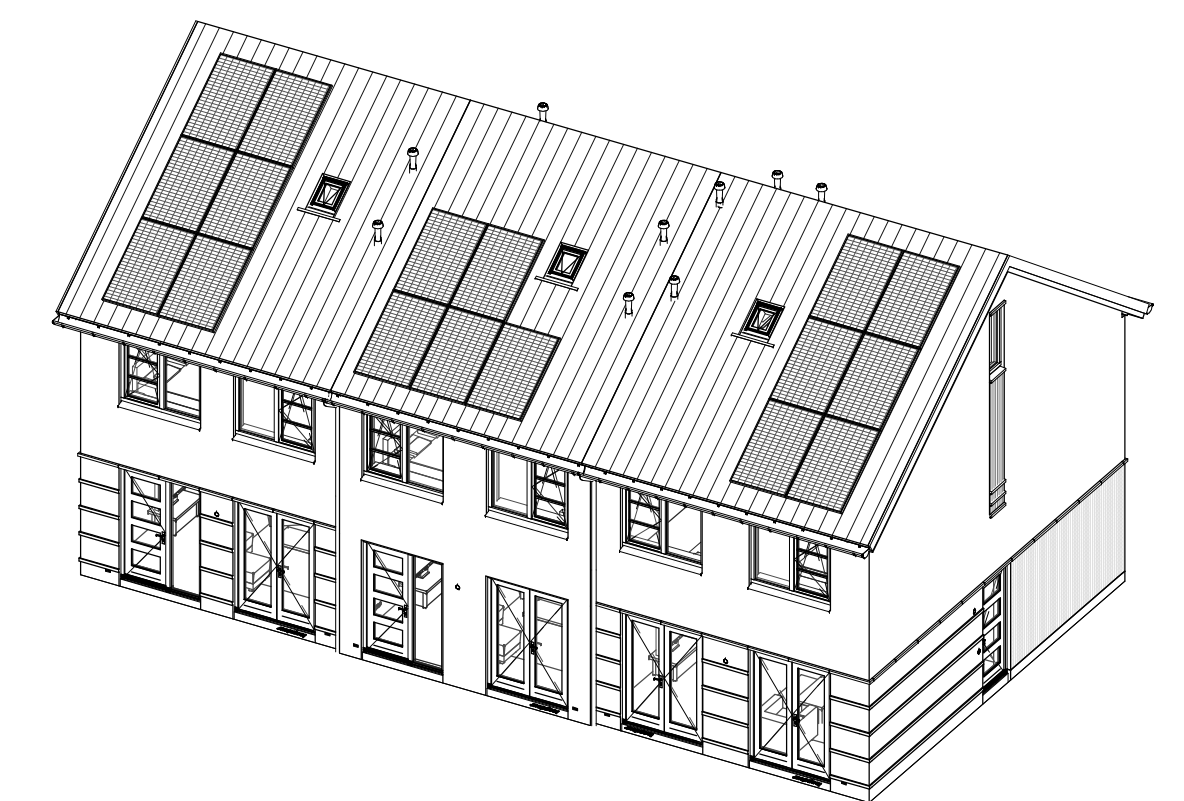

opmerkingen/ gecontroleerd:	Wij: / Gec. / d.d. / Omschrijving wijzigingen:
Bouwconcept: IDENTIS DOOR ROOSDOM TIJHUIS	project: 3 woningen type "Boog" In het plan "Munster" te Winsum
	opdrachtgever: Bouwbetrijf Roosdom Tjihuis B.V.
RoosdomTijhuis	onderdeel: Verkooptekening kavel 16-17B
Bouwbetrijf Roosdom Tjihuis bv Julianestraat 6 Postbus 237 7460 AE RUSSEN TELEFOON 0548 51 80 24 E-MAIL info@roosdomtijhuis.nl WEBSITE www.roosdomtijhuis.nl	architect: M. Ebberink
datum: 26-09-2023	schaal: 1:100
probleem: 27-9-2023 09:30:02	tek. nr.: V-01a
	werk nr.: 5446