


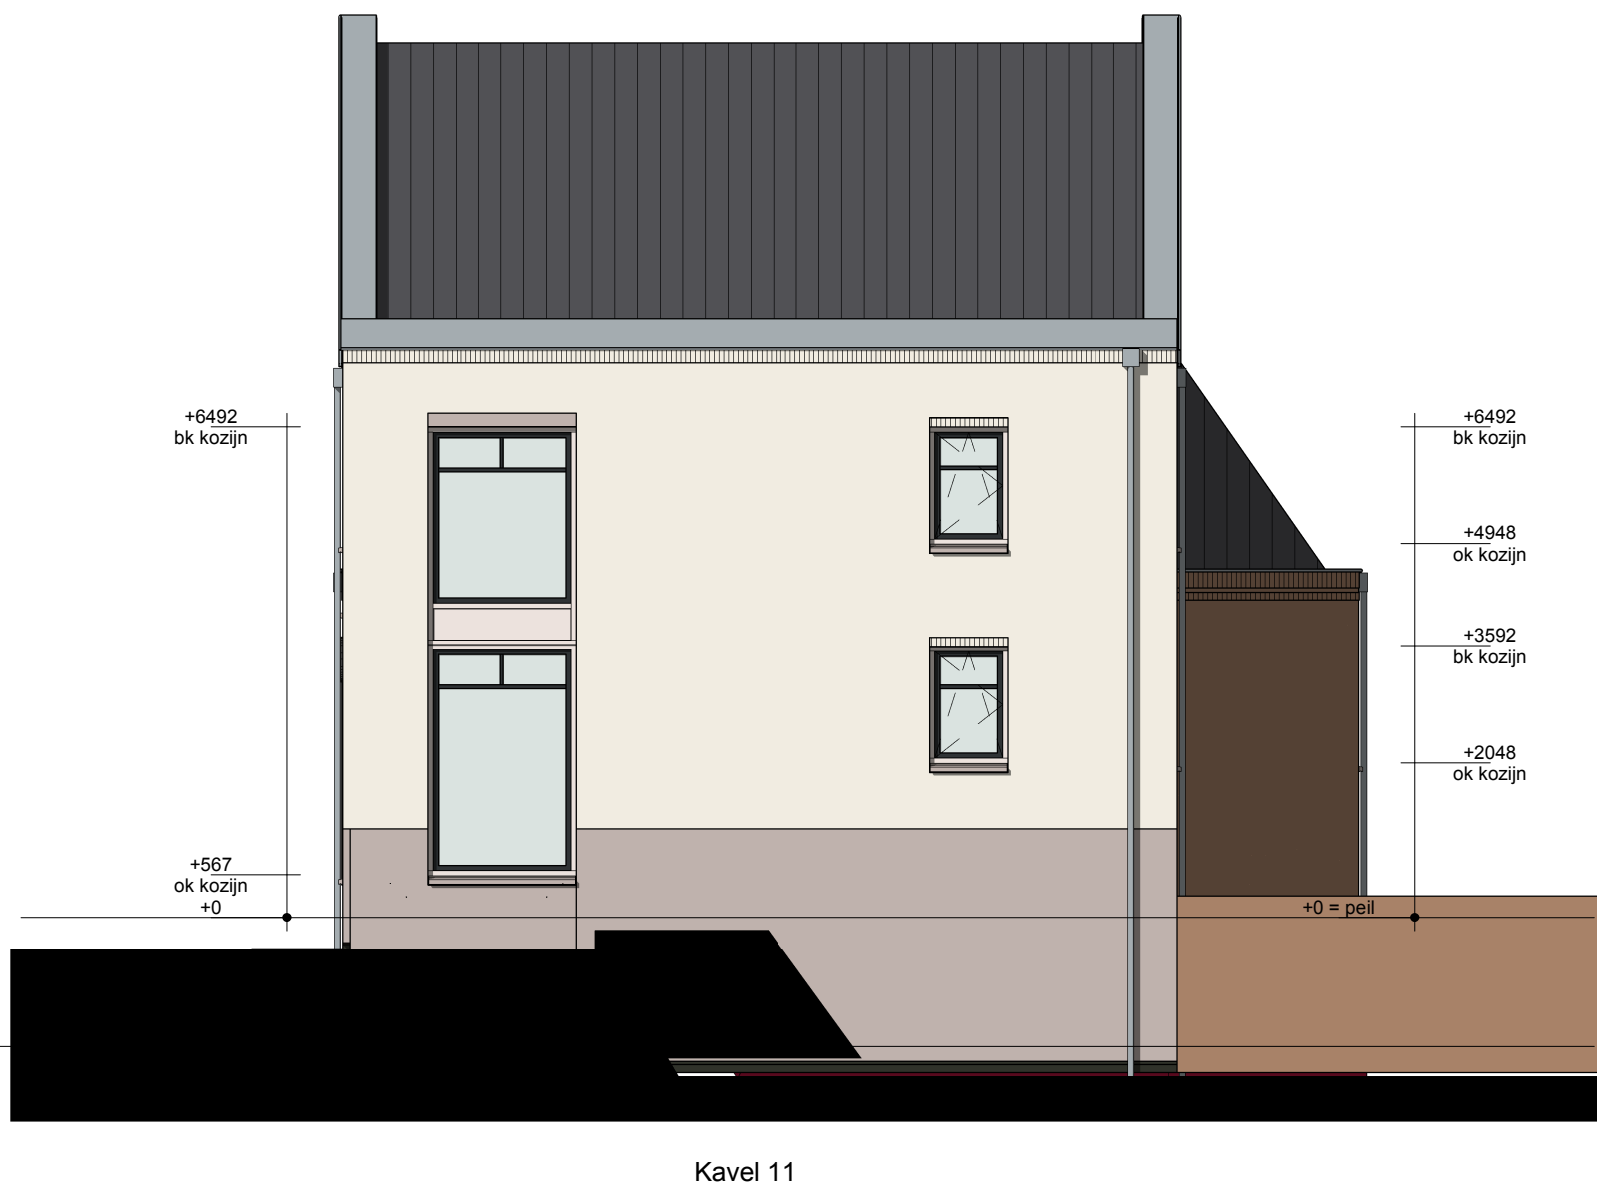

Voorgevel



Linker zijgevel



Rechter zijgevel

opmerkingen/ gecoördineerd:	Wijz.: Gef.: d.d.: Omschrijving wijzigingen:		
Bouwconcept: IDENTIS DOOR ROOSDOM TIJHUIS		project: 11 won type "Heren aan de Haven" te Hellevoetsluis	
		opdrachtgever: Bouwbedrijf Roosdom Tijhuis b.v.	
		onderdeel: Bestektekening Gevels kavel 1-11	
		architect: Vanwilsumvanloon	schaal: 1:100
		geleend: JW	tek. nr.: B-01a
		datum: 20-05-2019	werk nr.: 3781
		probleem:	