

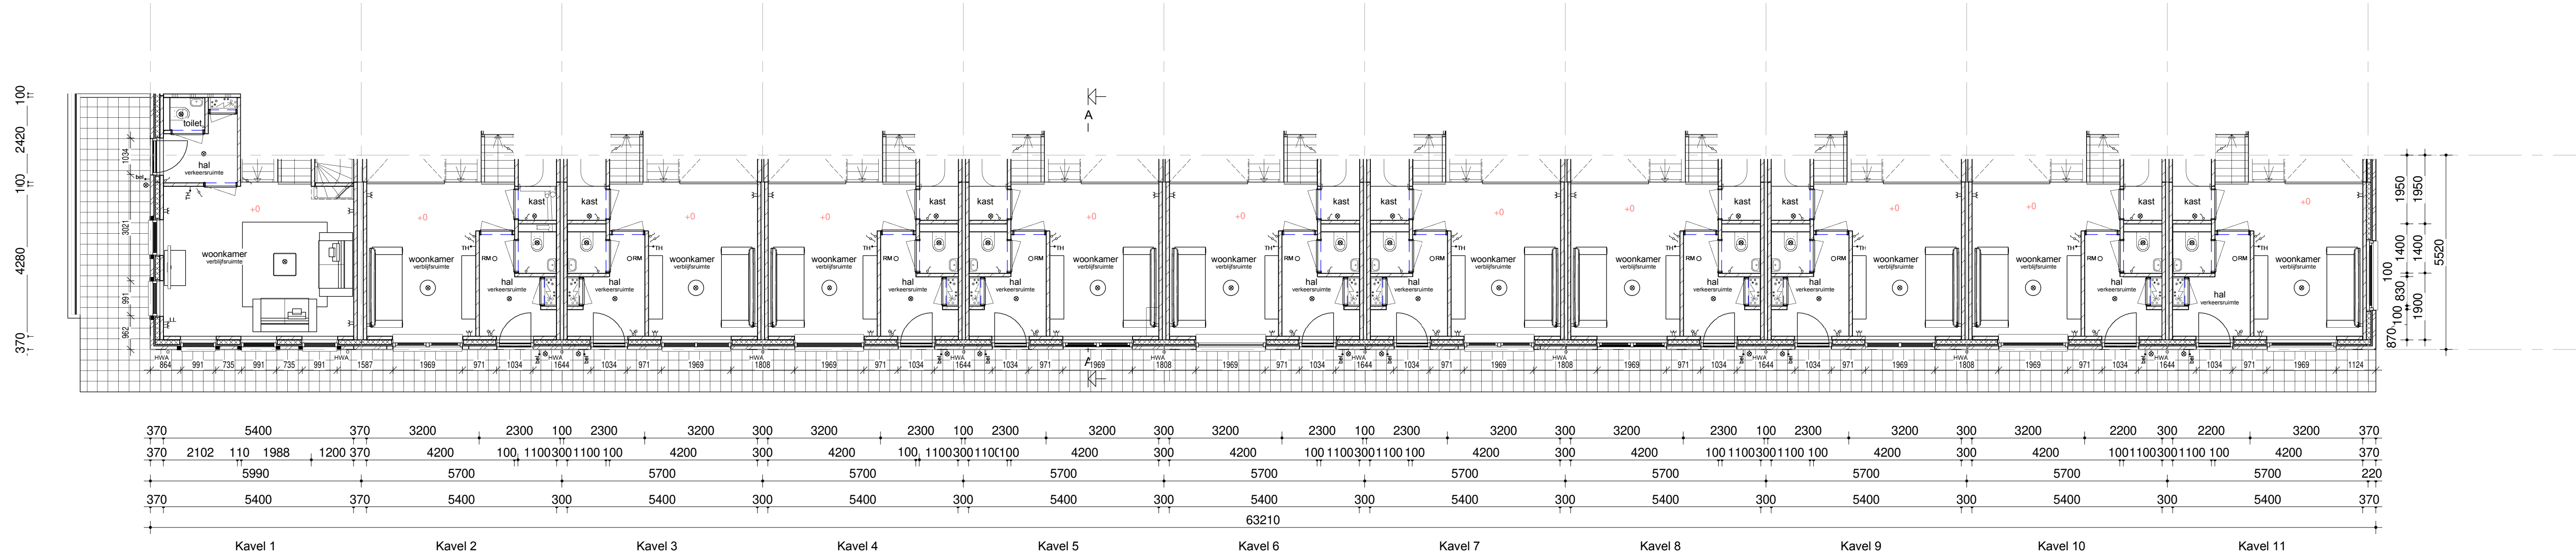


Begane grond +1200

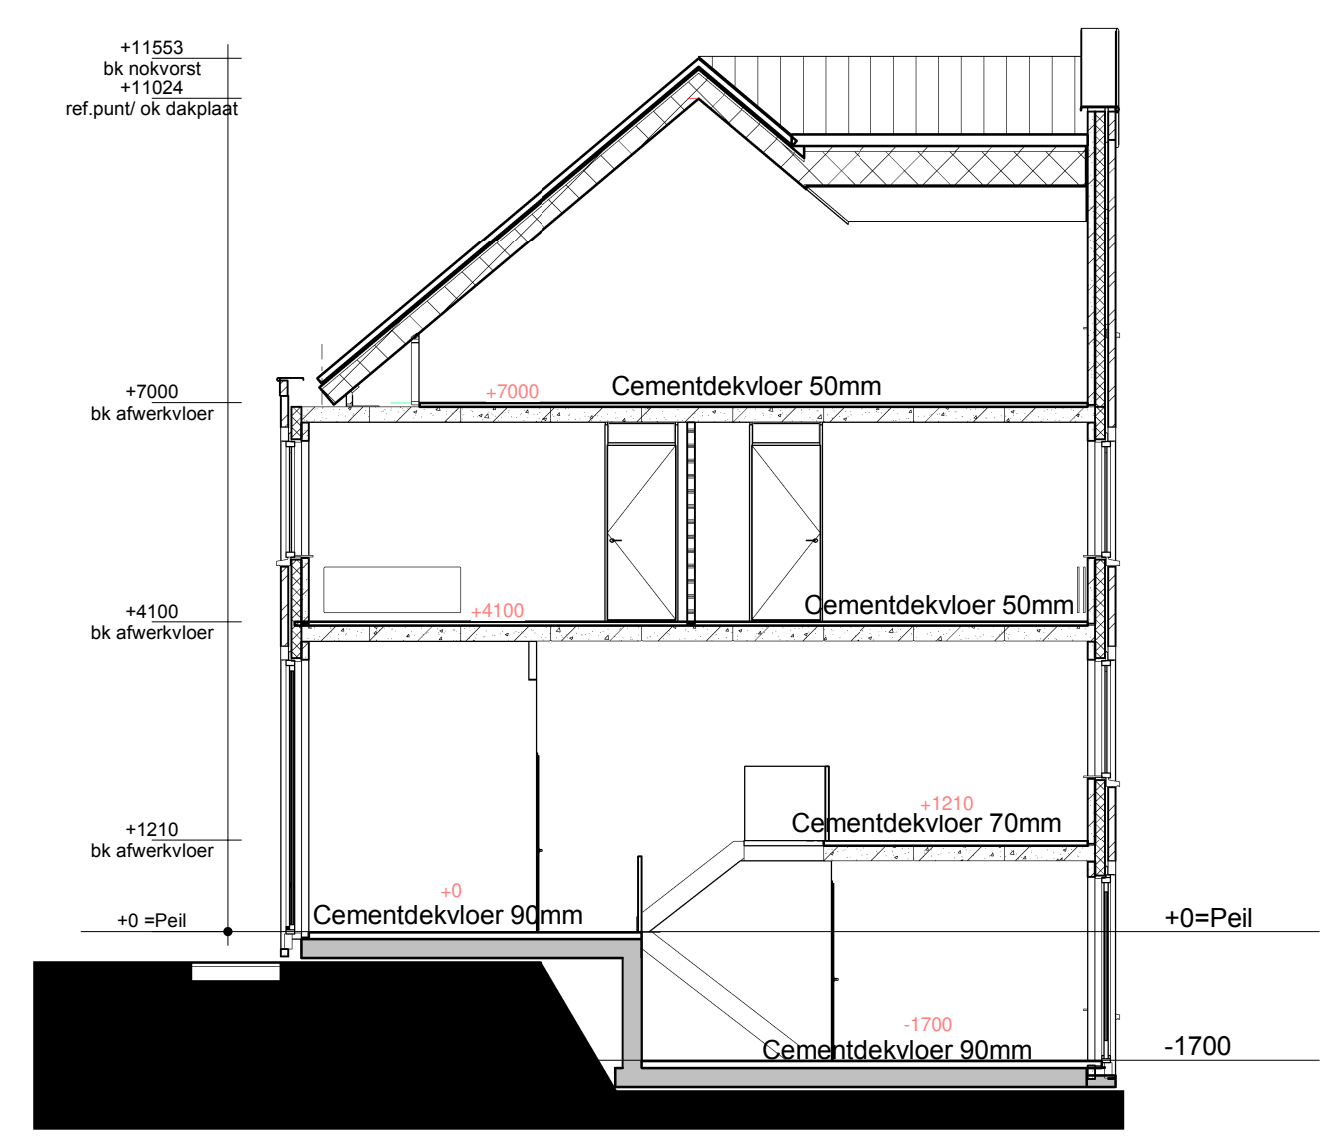

Begane grond peil = 0

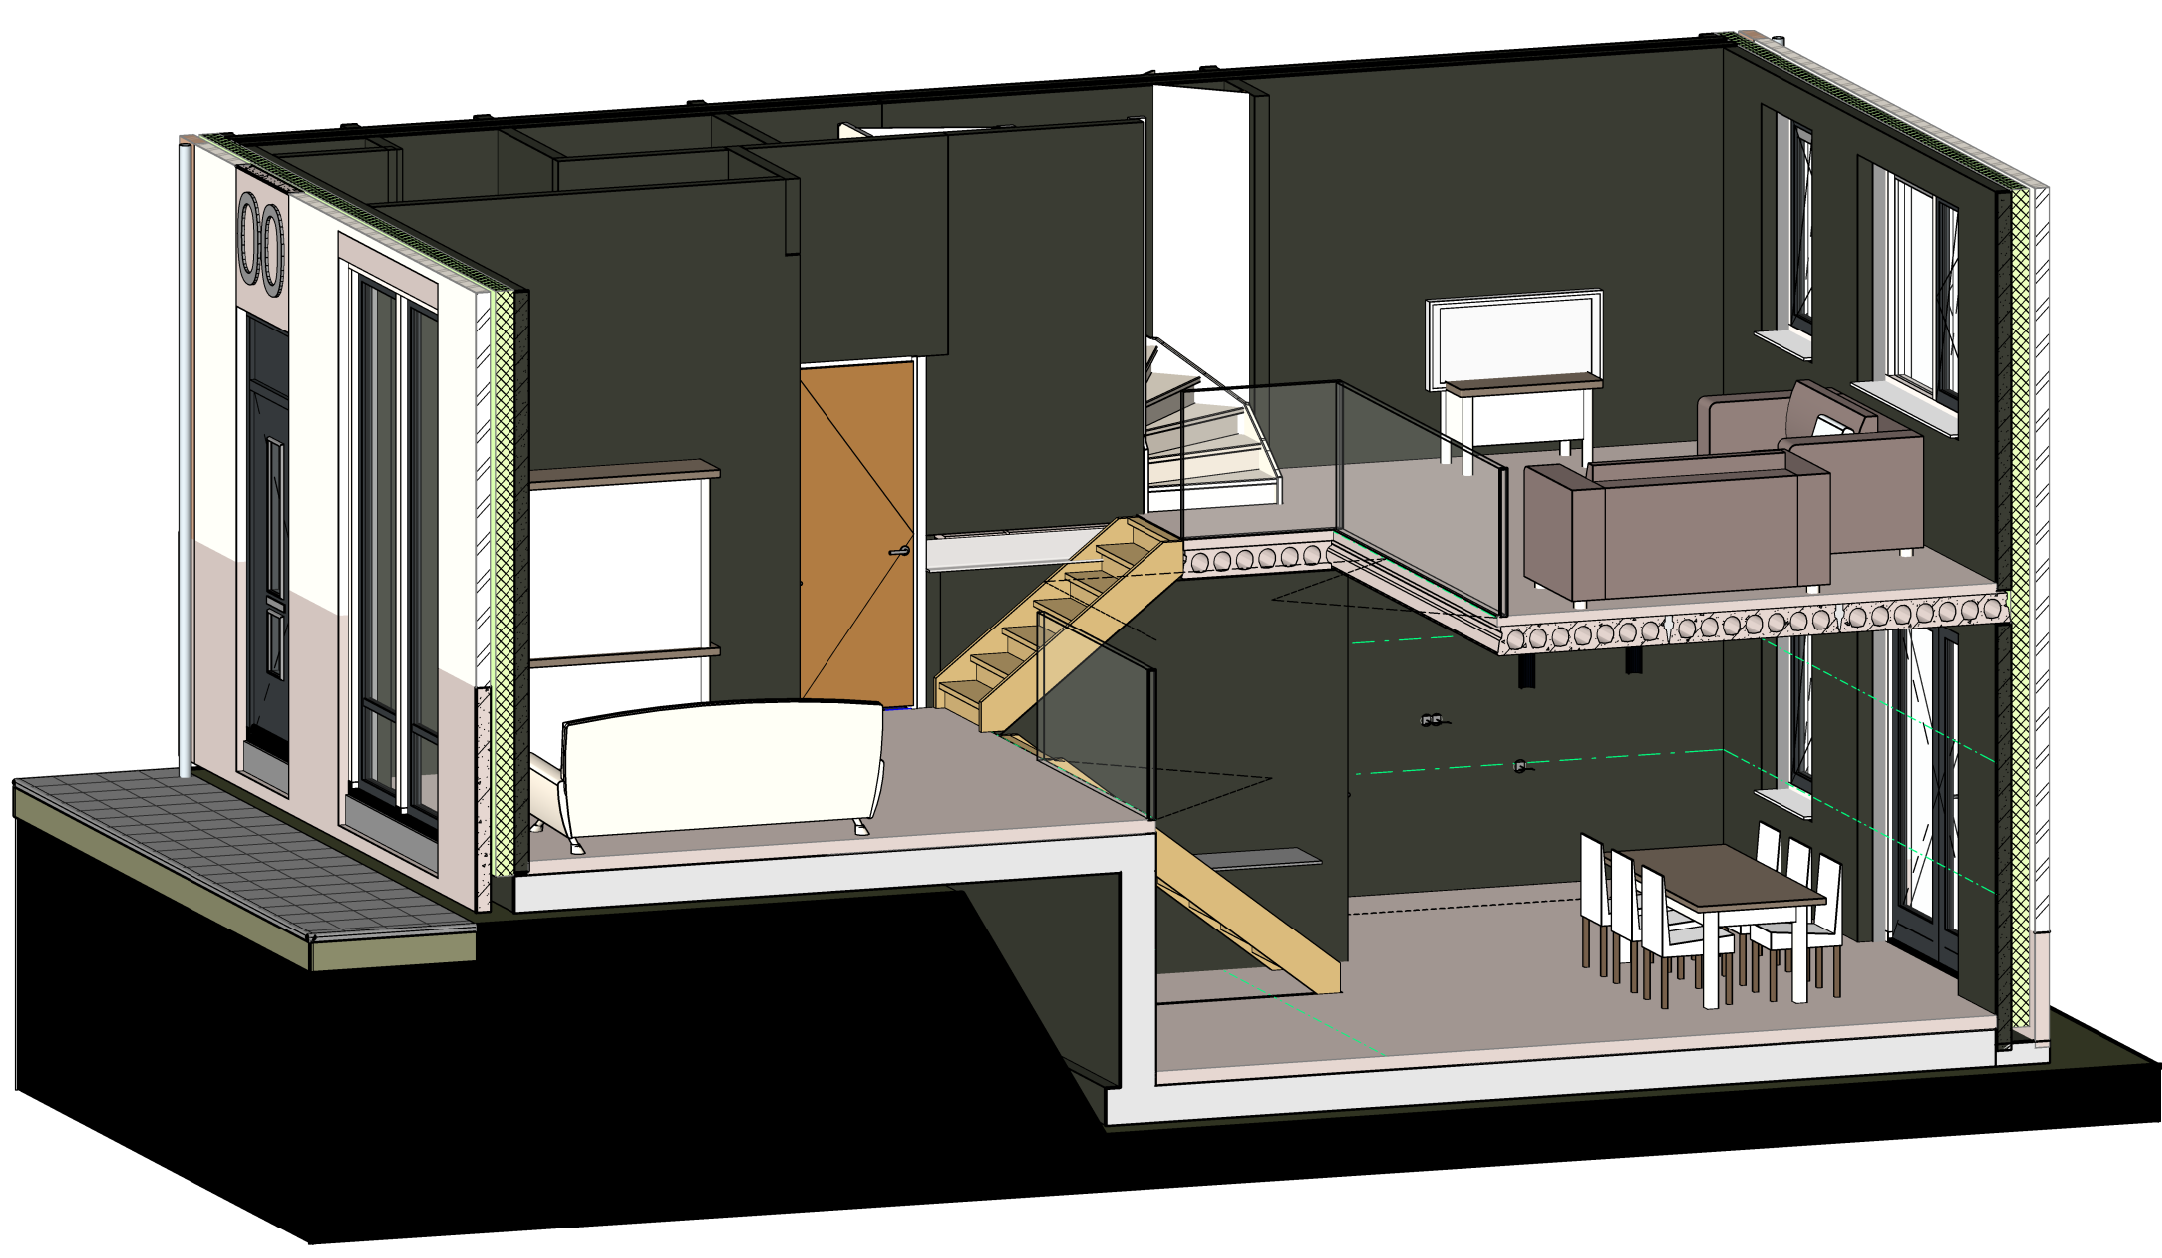

Doorsnede AA

Renvooi

- Metselwerk
- Isolatie
- Betonnen wand
- Kalkzandsteen wand
- Lichte scheidswand
- Dragend knieshot incl. afneembaar paneel tpv kruis
- Vloerverwarmingsverdelers
- MV-box
- Combi ketel (als in technische omschrijving omschreven) incl. expansievat
- Omvormer t.b.v. PV-panelen
- Meterkast
- Opstelplaats Wasmachine
- Radiator
- Enkele schakelaar
- Dubbele schakelaar
- Wisselschakelaar
- Standen schakelaar t.b.v. ventilatiesysteem
- Enkele wandcontactdoos met randaarde
- Dubbele wandcontactdoos geaard (boven elkaar)
- Dubbele wandcontactdoos geaard (naast elkaar)
- Plafondlichtpunt
- Wandlichtpunt
- Roookmelder
- MV afvoerpunt plafond
- MV afvoerpunt wand
- Thermostaat
- Thermostaatleiding
- Loze leiding
- Beldrukker
- CO2 bedieningspaneel
- hwa Hemelwaterafvoer

opmerkingen/ gecoördineerd:	Wijz.: Gec.: d.d.: Omschrijving wijzigingen:
Bouwconcept: IDENTIS DOOR ROOSDOM TIJHUIS	
project: 11 won type "Heren aan de Haven" te Hellevoetsluis	
opdrachtgever: Bouwbedrijf Roosdom Tijhuis b.v.	
onderdeel: Bestektekening begane grond	
architect: Vanwilsumvanloon	schaal: 1:100
getekend: J.W.	tek. nr.: B-01z
datum: 20-0-2019 10:27:08	werk nr.: 3781