

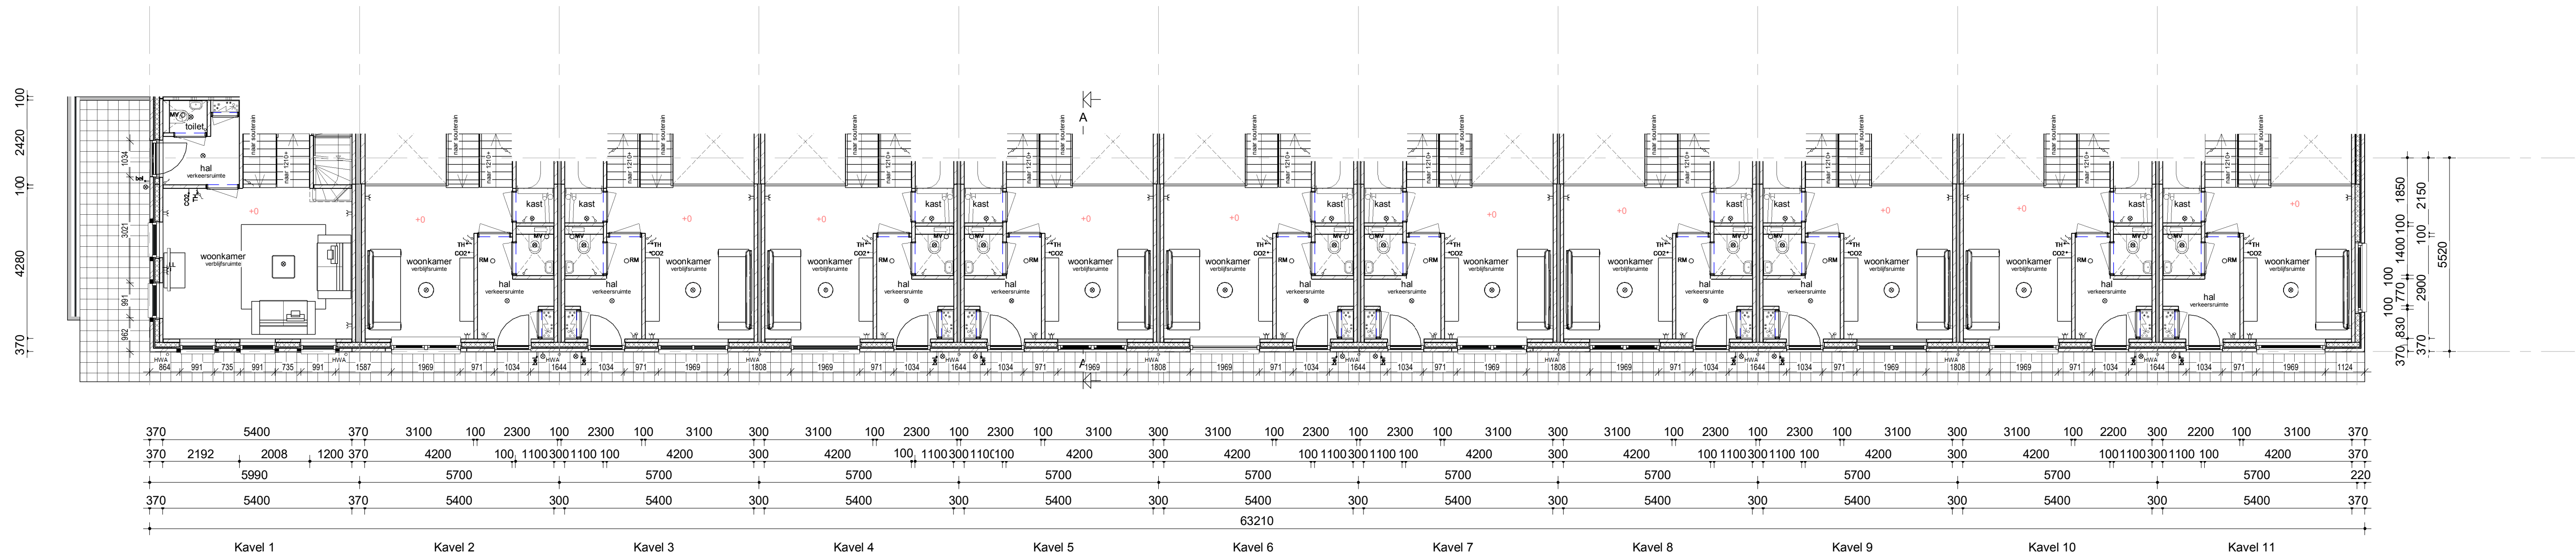


Begane grond +1200

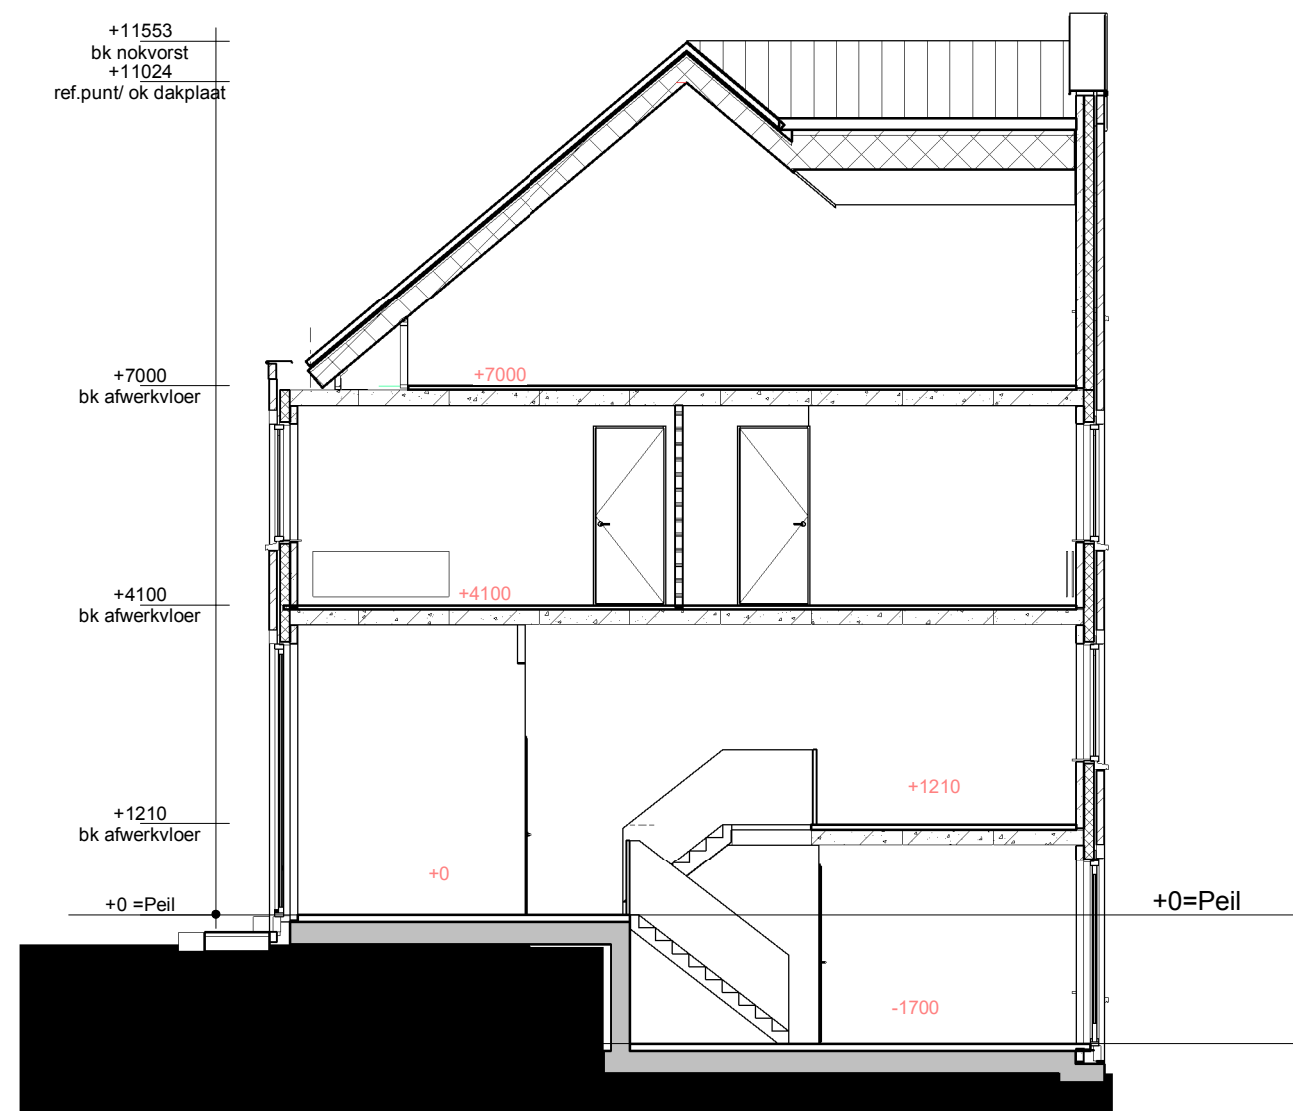

Begane grond peil = 0

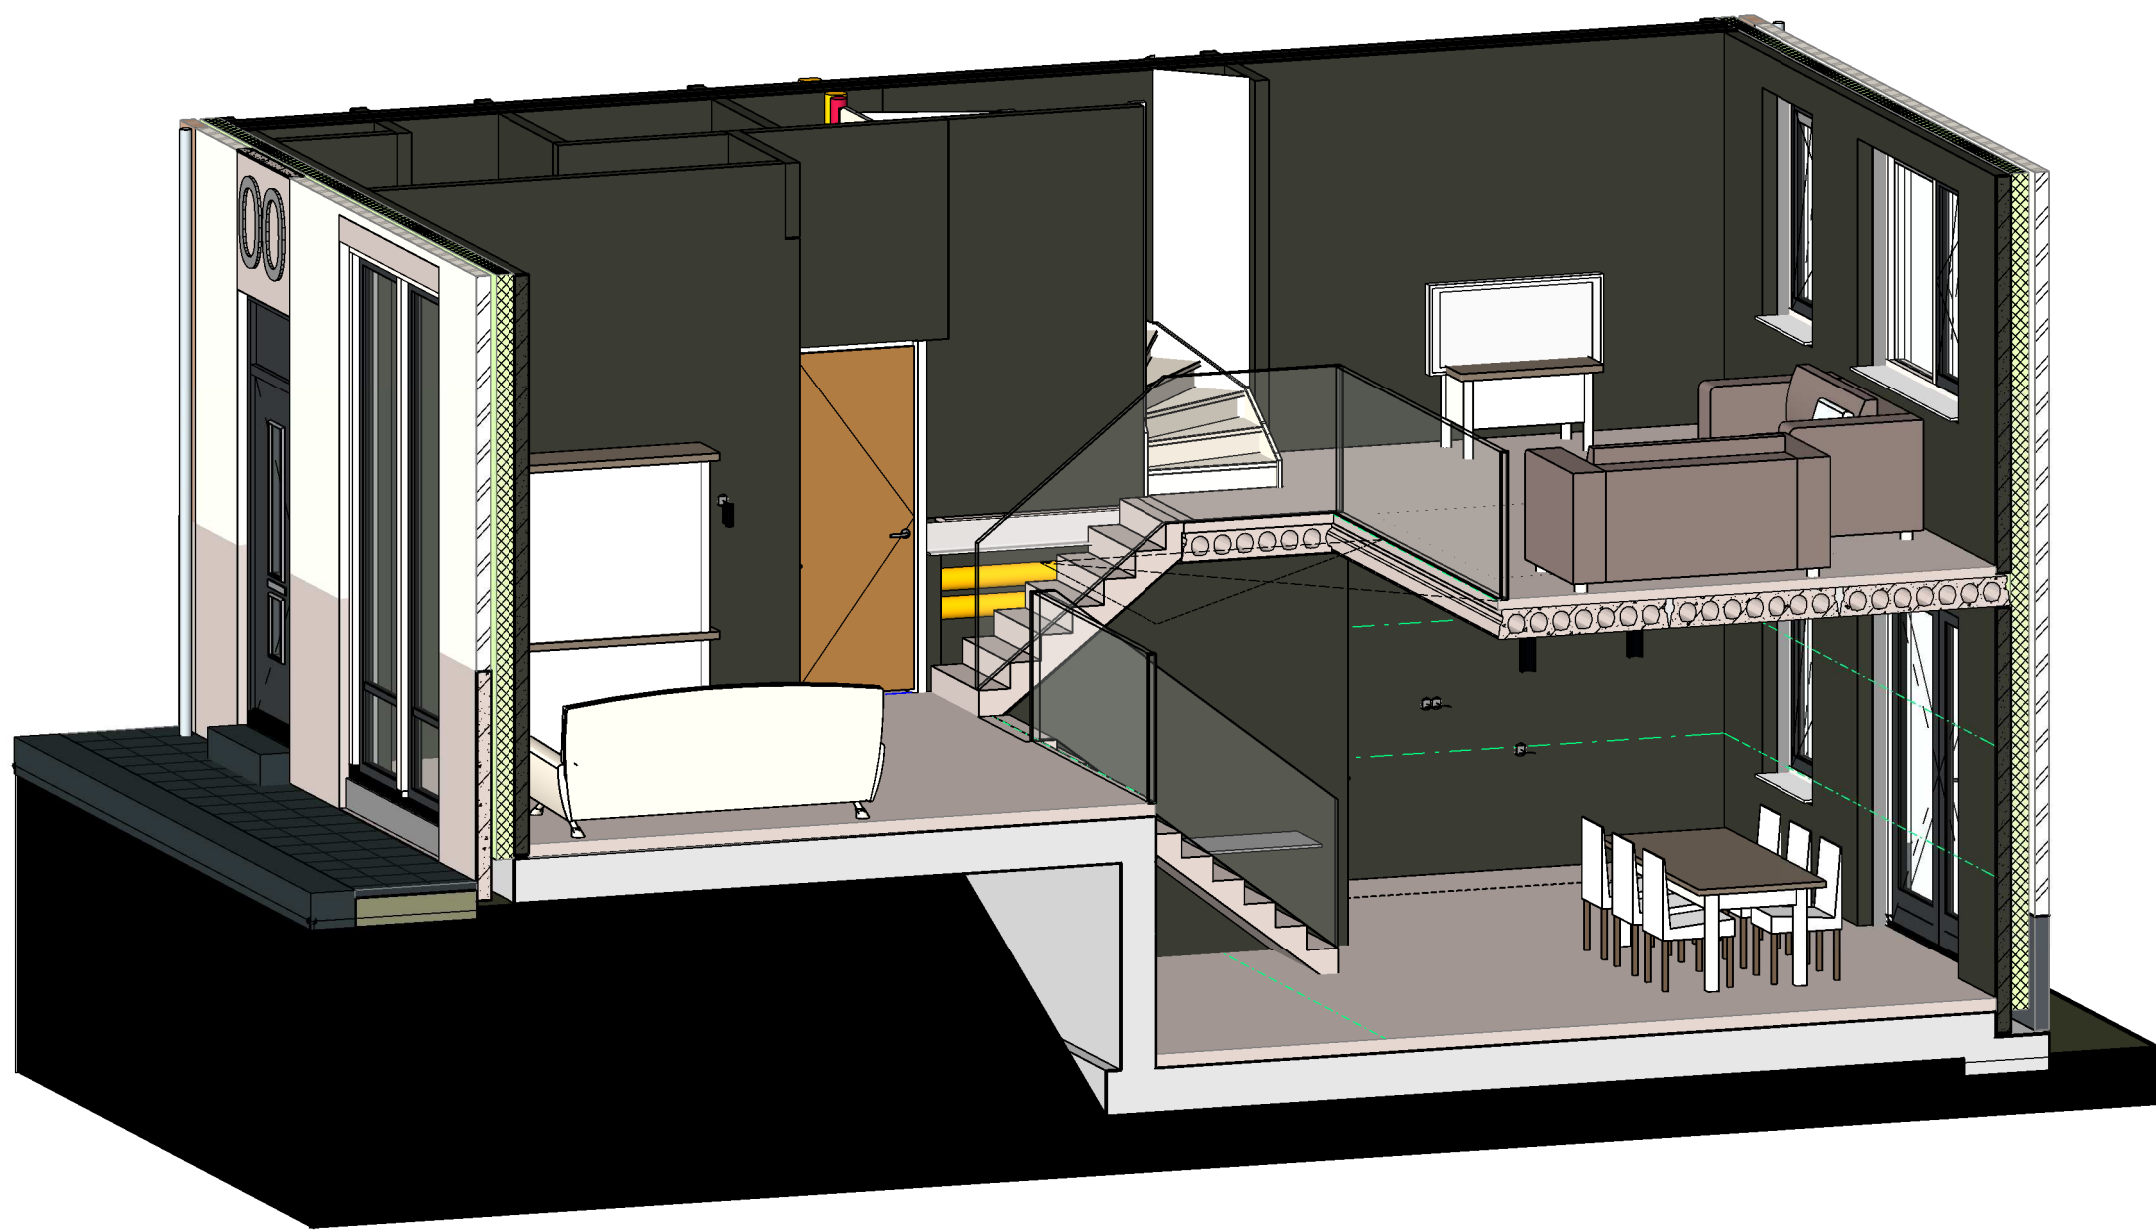

Doorsnede AA

## Renvooi

- |  |                                                                           |  |                                               |
|--|---------------------------------------------------------------------------|--|-----------------------------------------------|
|  | Metselwerk                                                                |  | Enkele schakelaar                             |
|  | Isolatie                                                                  |  | Dubbele schakelaar                            |
|  | Betonnen wand                                                             |  | Wisselschakelaar                              |
|  | Lichte scheidingwand                                                      |  | Standen schakelaar t.b.v. ventilatiesysteem   |
|  | Dragend knieschot incl. afneembaar paneel tpv kruit                       |  | Enkele wandcontactdoos met randaarde          |
|  | Vloerverwarmingsverdeler                                                  |  | Dubbele wandcontactdoos geaard (boven elkaar) |
|  | MV-box                                                                    |  | Dubbele wandcontactdoos geaard (naast elkaar) |
|  | Combi ketel (als in technische omschrijving omschreven) incl. expansievat |  | Plafondlichtpunt                              |
|  | Omvormer t.b.v. PV-panels                                                 |  | Wandlichtpunt                                 |
|  | Meterkast                                                                 |  | Rookmelder                                    |
|  | Opstelplaats Wasmachine                                                   |  | MV afvoerpunt plafond                         |
|  | Radiator                                                                  |  | MV afvoerpunt wand                            |
|  |                                                                           |  | Thermostaat                                   |
|  |                                                                           |  | Thermostaatleiding                            |
|  |                                                                           |  | Loze leiding                                  |
|  |                                                                           |  | Beldrukker                                    |
|  |                                                                           |  | CO2 bedieningspaneel                          |
|  |                                                                           |  | Hemelwaterafvoer                              |

|   |   |
|---|---|
| opmerkingen/<br>gecorrigeerd:   | Wijz. Get. d.d. Omschrijving wijzigingen:                                                          |
|   |   |
|   |   |
|   |   |
| Bouwconcept:<br><b>IDENTIS</b> DOOR ROOSDOM TIJHUIS   | project:<br><b>11 won type "Heren aan de Haven"<br/>plan" Heren aan de Haven"te Hellevoetsluis</b> |
|   | opdrachtgever:<br><b>Bouwbedrijf Roosdom Tijhuis b.v.</b>                                          |
| <b>RoosdomTijhuis</b><br>Bouwbedrijf Roosdom Tijhuis bv<br>Jutelaan 8<br>Postbus 237 7460 AE RUSSEN<br>TELEFOON 0548 51 80 24<br>TELEFAX 0548 52 03 35<br>E-MAIL info@roosdomtijhuis.nl<br>WEBSITE www.roosdomtijhuis.nl | onderdeel:<br><b>Bestektekening begane grond</b>                                                   |
| architect:<br><b>Vanwilsumvanloon</b>   | schaal:<br><b>1:100</b>                                                                            |
| getekend: JWW   | tek. nr.: B-01z                                                                                    |
| datum: 24-06-2019   | werk nr.: <b>3781</b>                                                                              |
| status: 24-06-2019 09:00:01   |   |