



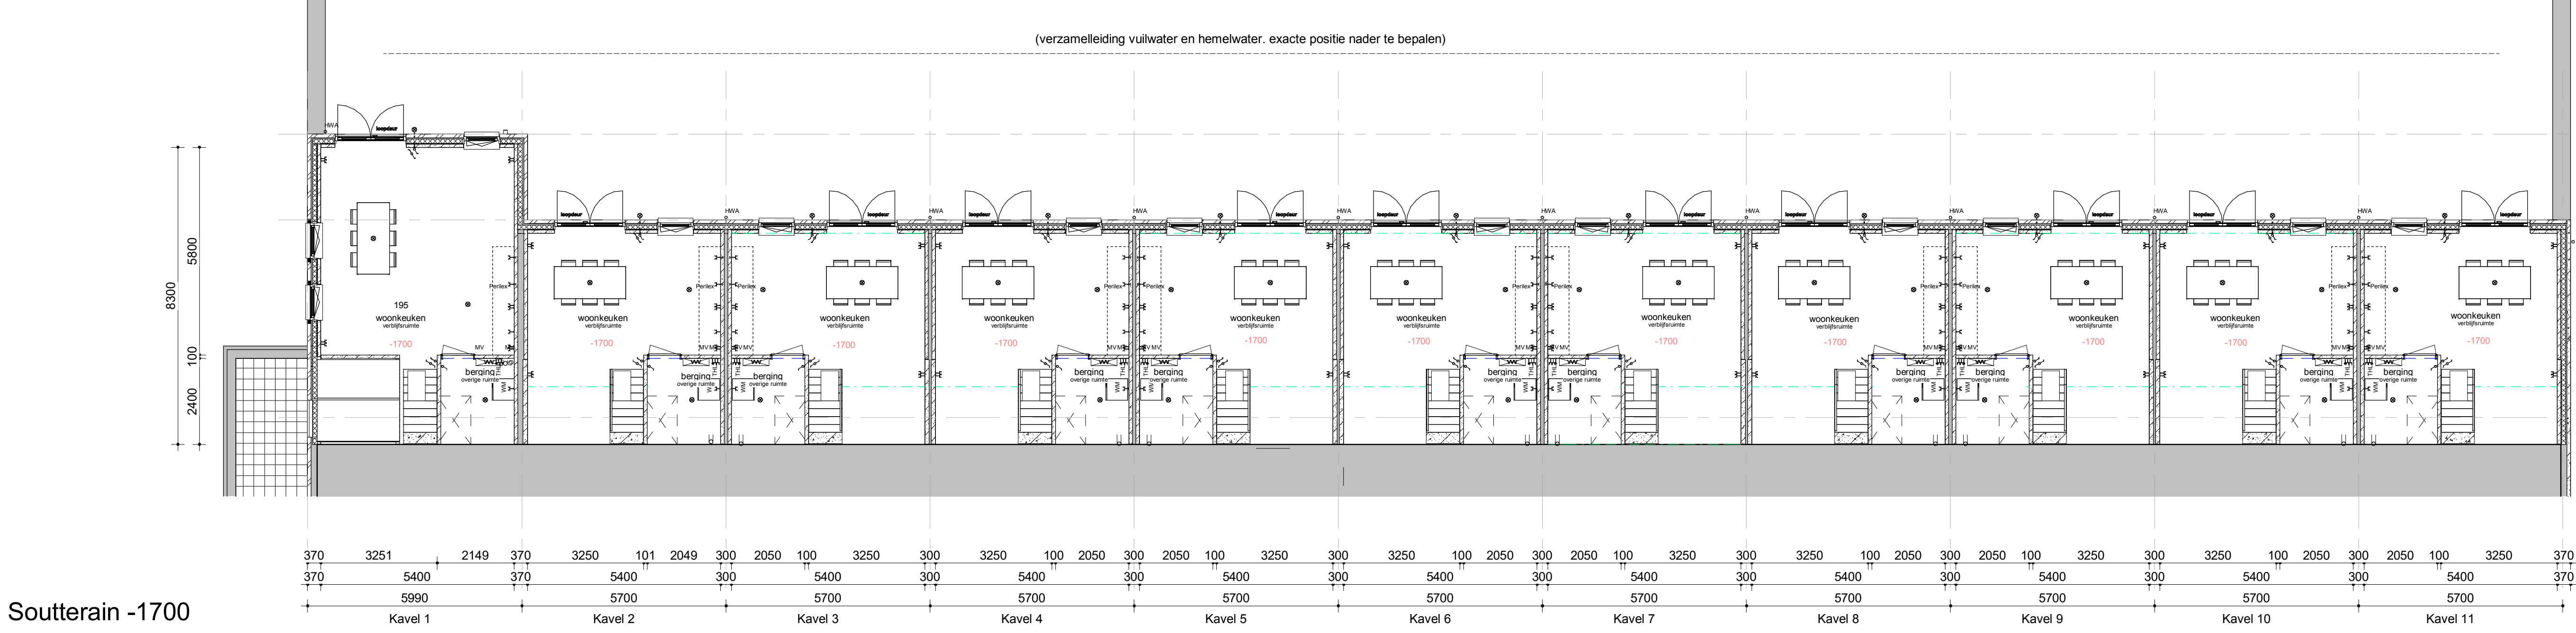


Souterain -1700

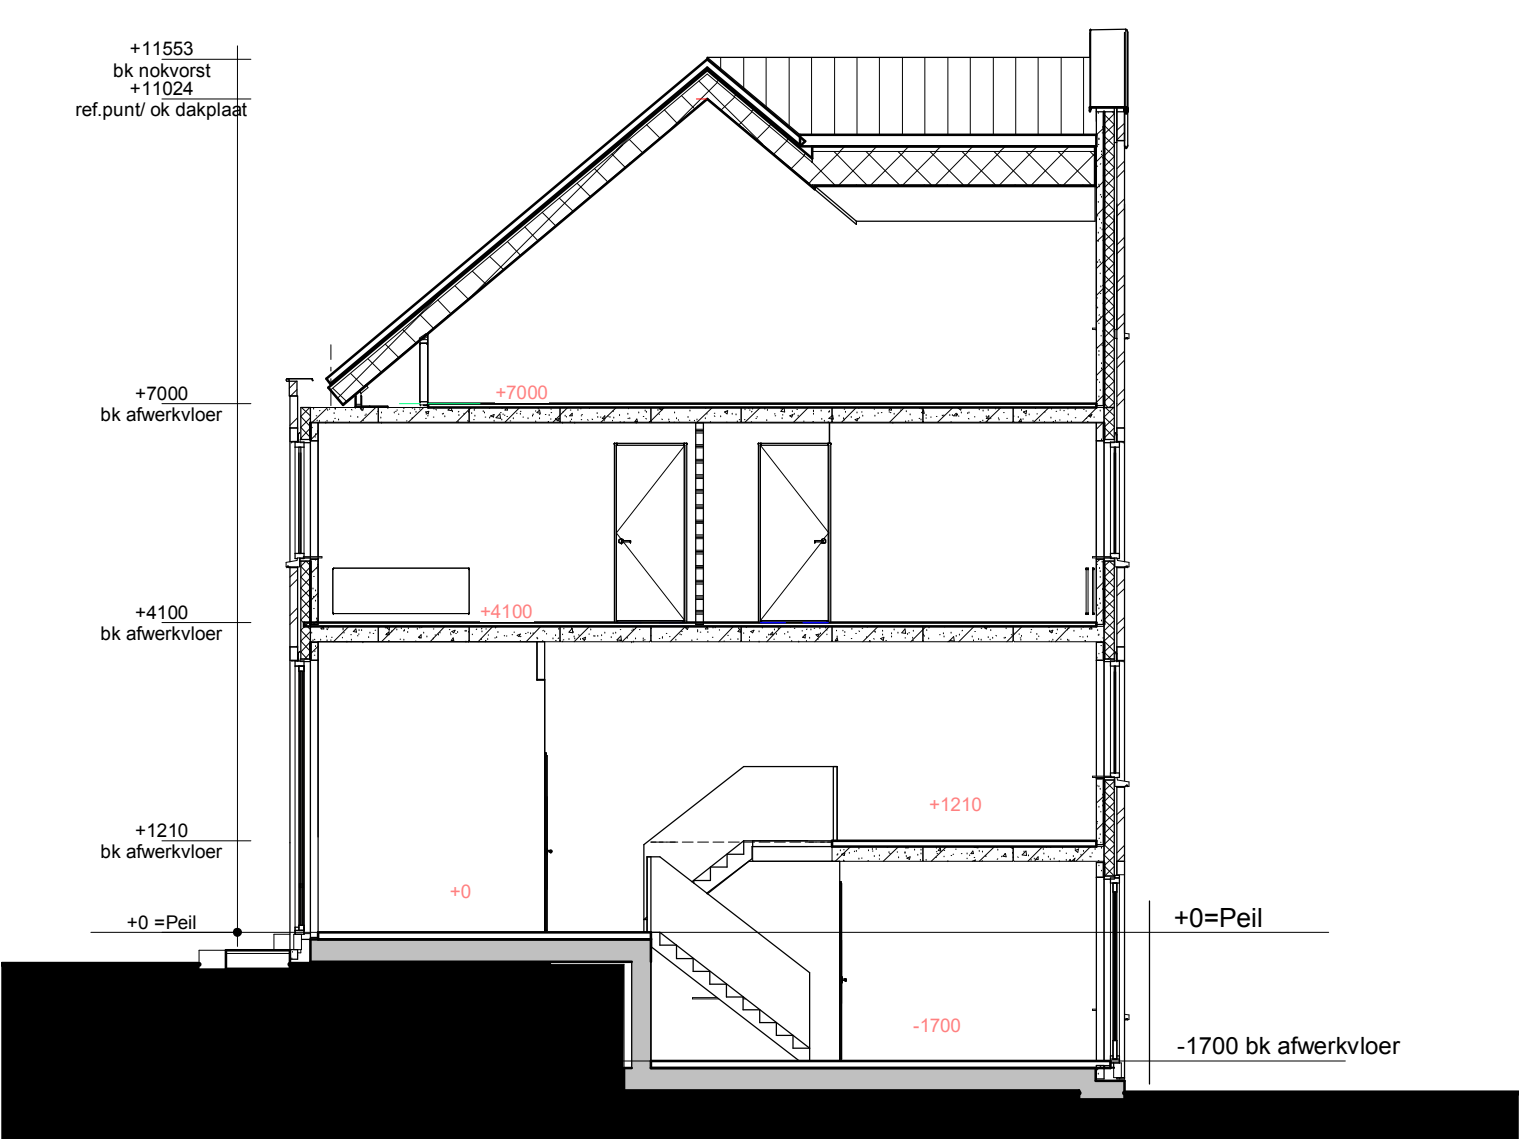


Doorsnede AA


Begane grond +1200

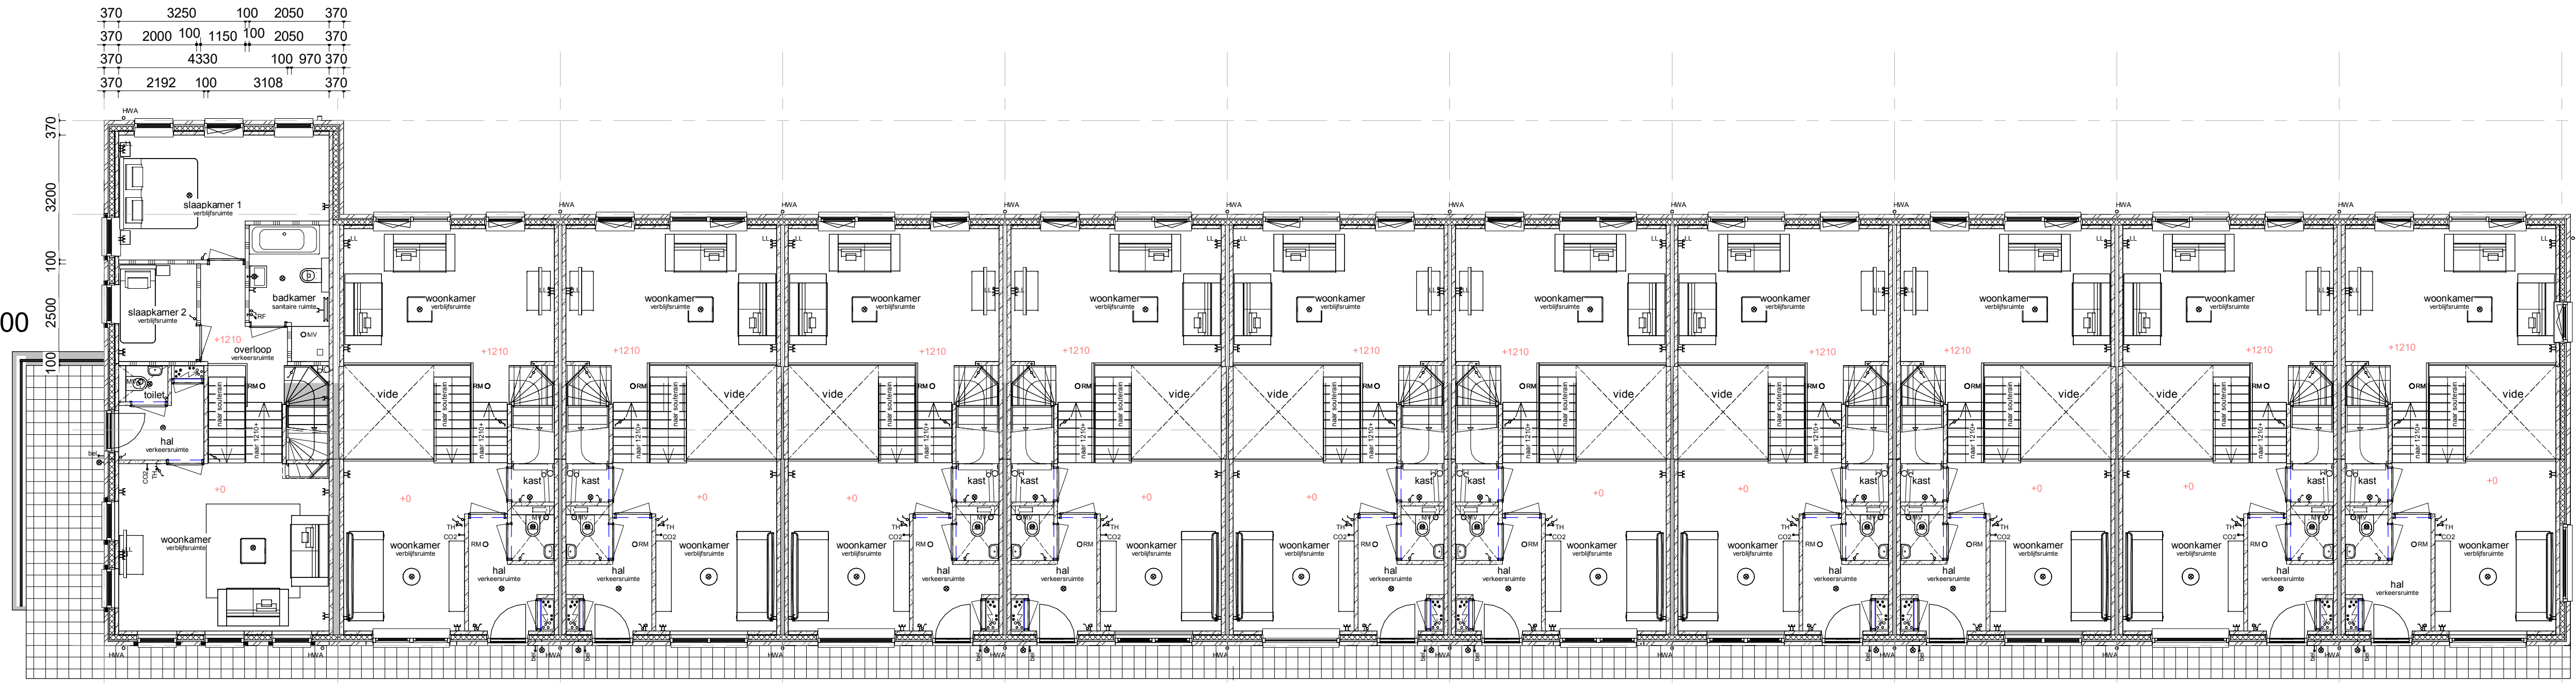

Begane grond

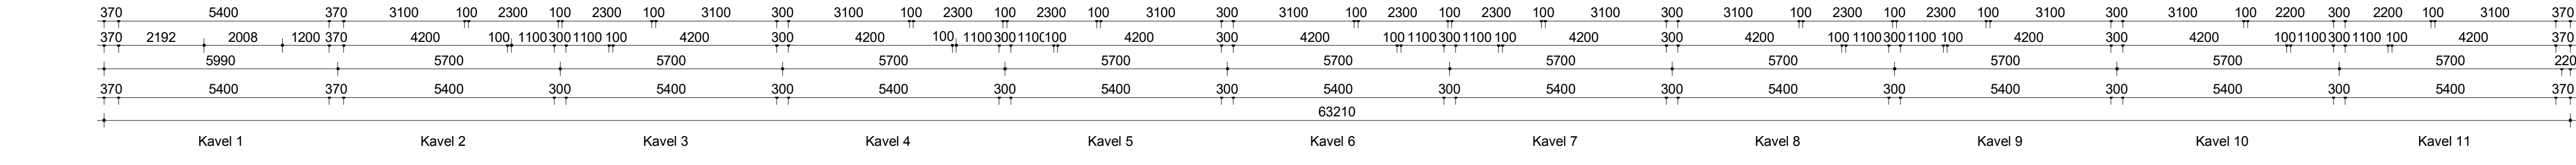


Verdieping

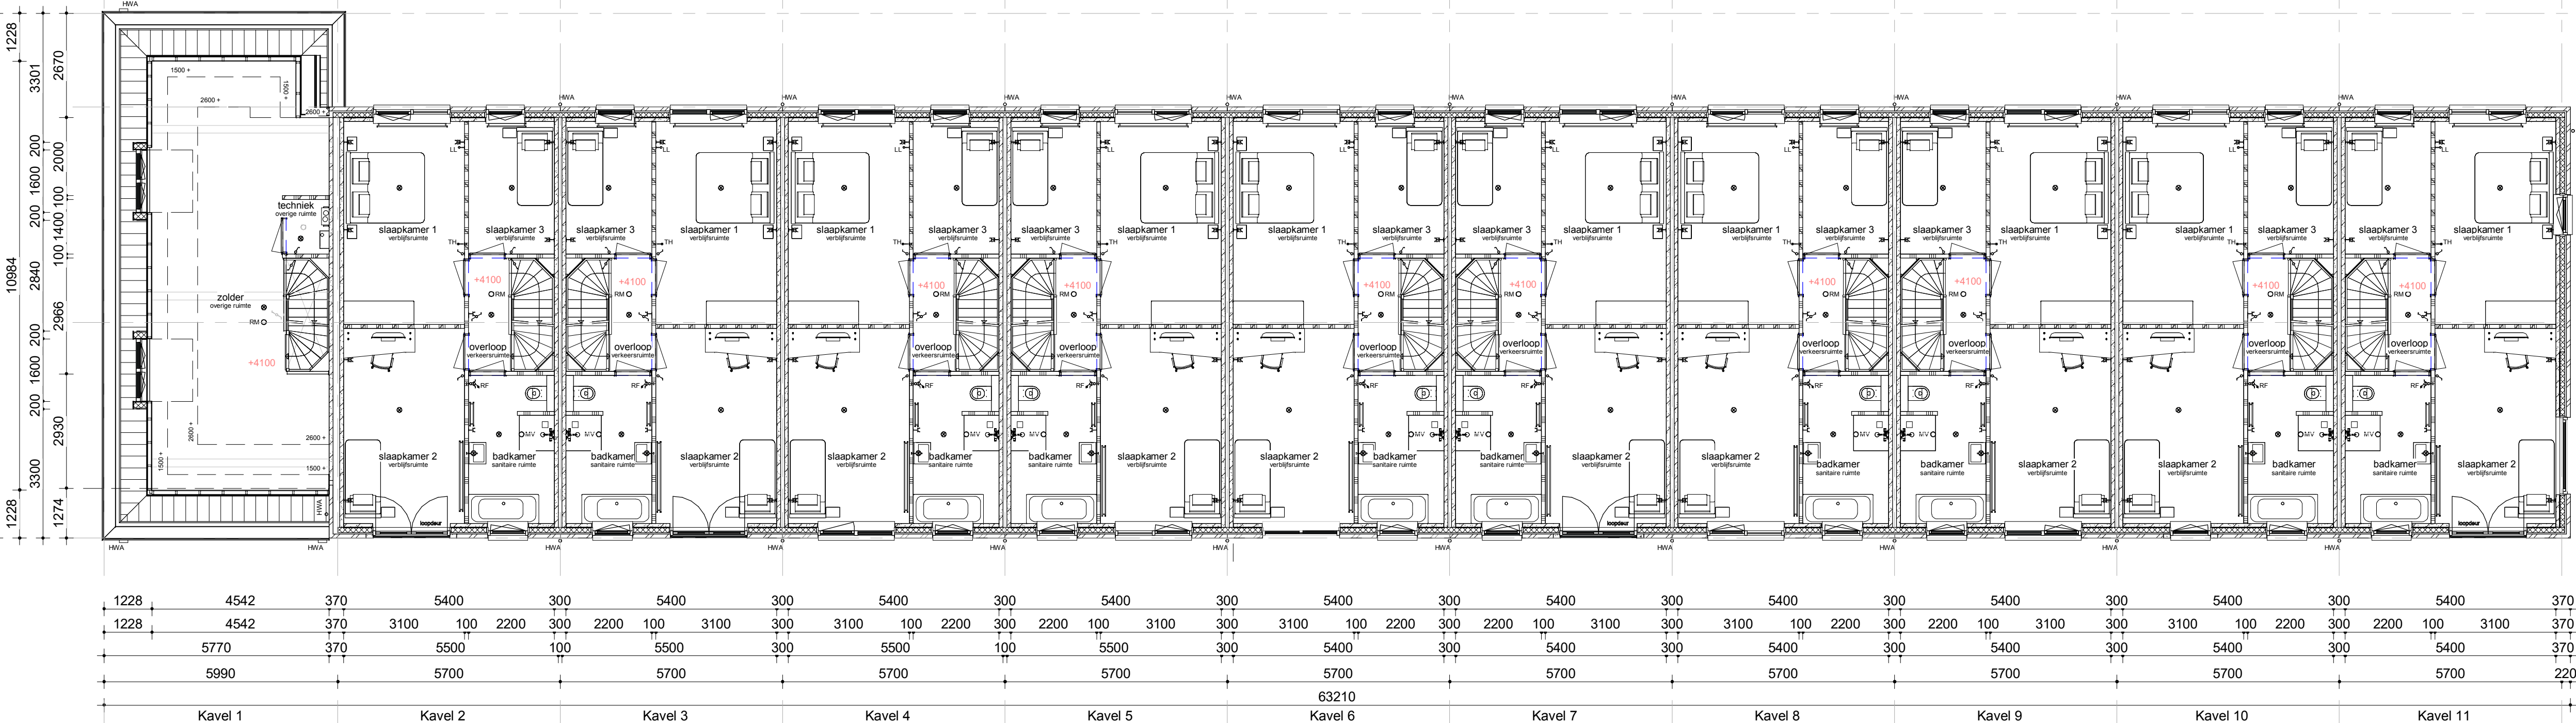

3D isometrie

Zolder

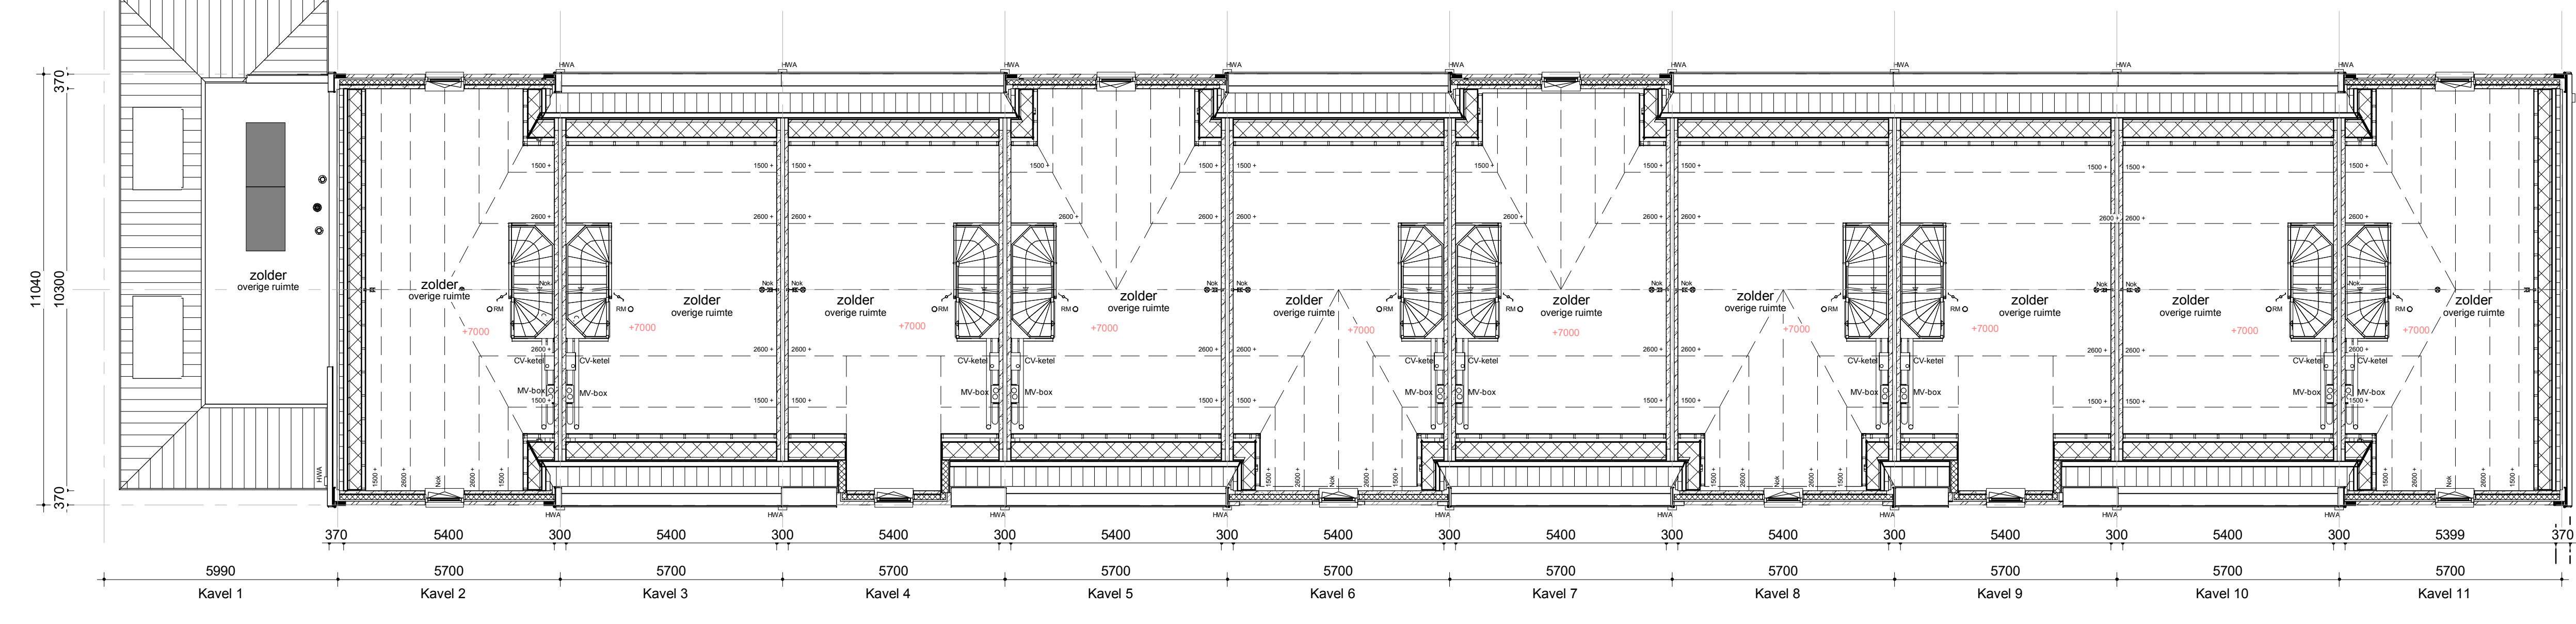

Renvooi

- Metselwerk
- Isolatie
- Belonnen wand
- Lichte scheidingwand
- Dragend 'kieschot' incl. afneembaar paneel (p. kruis)
- Vloerverwarmingverdelers
- Combi ketel (als in technische omschrijving omschreven) incl. expansievat
- Omvormer l.b.v. PV-panelen
- Meterkast
- Opstelplaats Wasmachine
- Radiator

- Enkele schakelaar
- Dubbele schakelaar
- Wisselschakelaar
- Standen schakelaar l.b.v. ventilatiesysteem
- Enkele wandcontactdoos met randleider
- Dubbele wandcontactdoos (boven elkaar)
- Dubbele wandcontactdoos geaard (naast elkaar)
- Plafondcontactpunt
- Wandcontactpunt
- Roosmelder
- MV afvoerpunt plafond
- MV afvoerpunt wand
- Thermostaat
- Thermostaatleiding
- Loze leiding
- Beldrukker
- CO2 bedieningspaneel
- hwa Hemelwaterafvoer

opdrachtgever Bouwconcept		naam, tel., e-mail contactpersoon	
project IDENTIS DOOR ROOSDOM TIJHUIS		11 won type "Heren aan de Haven" plan" Heren aan de Haven" te Hellevoetsluis	
opdrachtgever RoosdomTijhuis		Bouwbedrijf Roosdom Tijhuis b.v.	
ontwerper Vanwilsumvanloon		Verkooptekening kavel 1-11	
aanvrager Vanwilsumvanloon		1:100	
datum 25-06-2019		V-01a	
pagina 3781		3781	