


Voorgevel


Linker zijgevel

Achtergevel


Rechter zijgevel

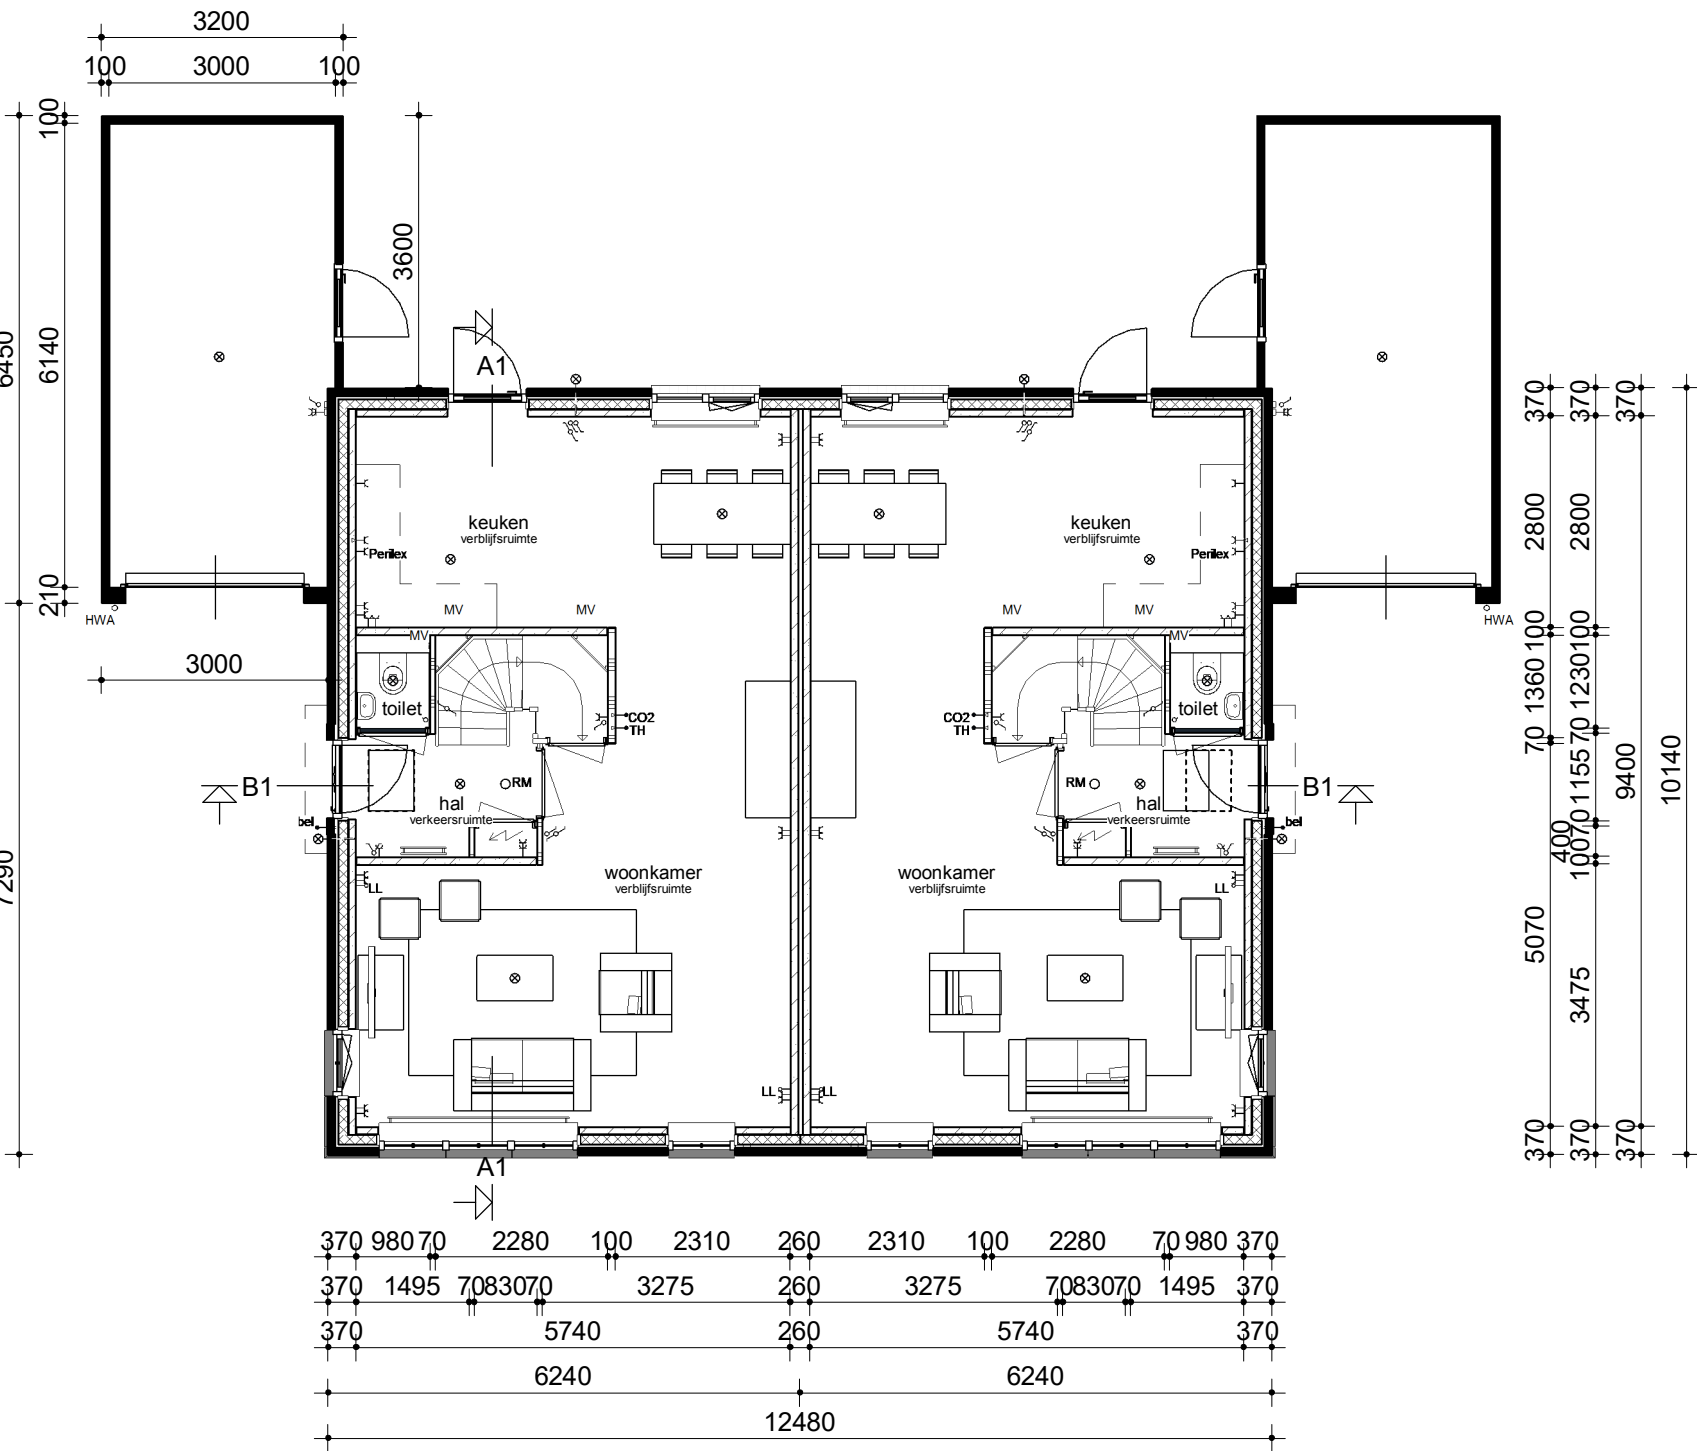



Begane grond

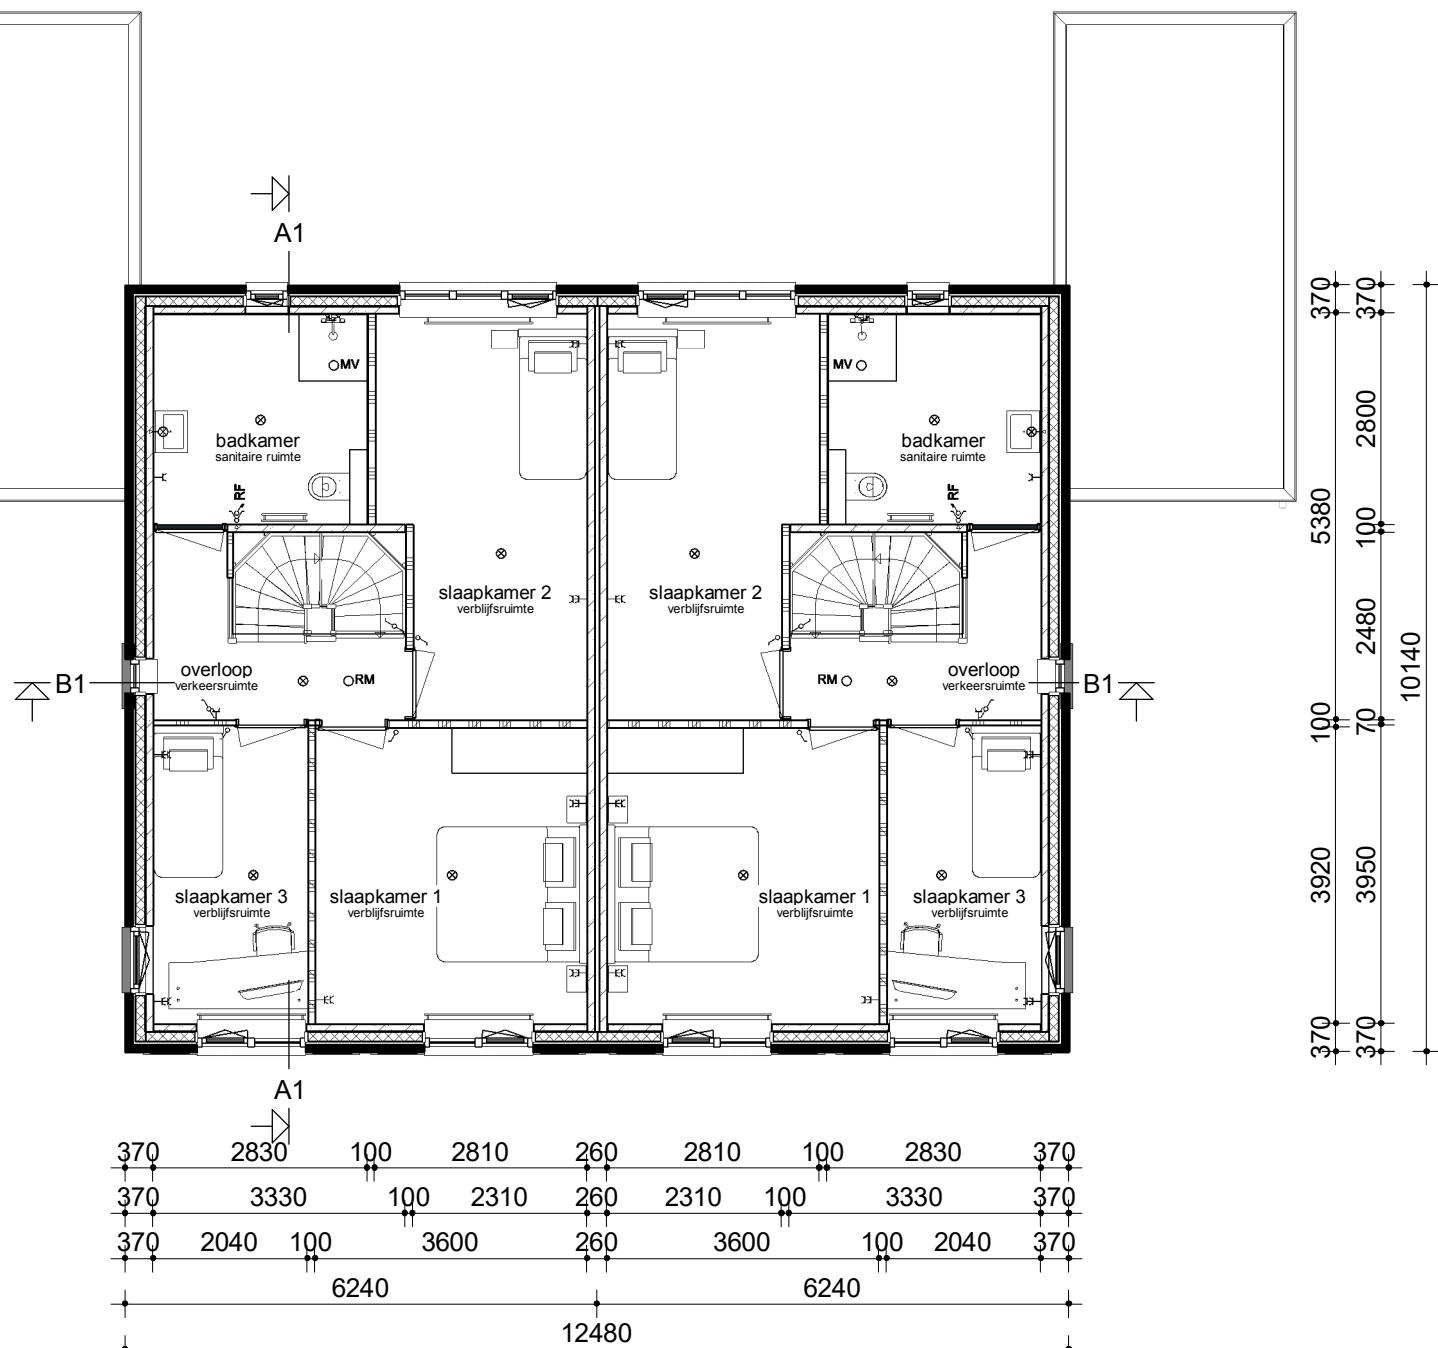

Verdieping

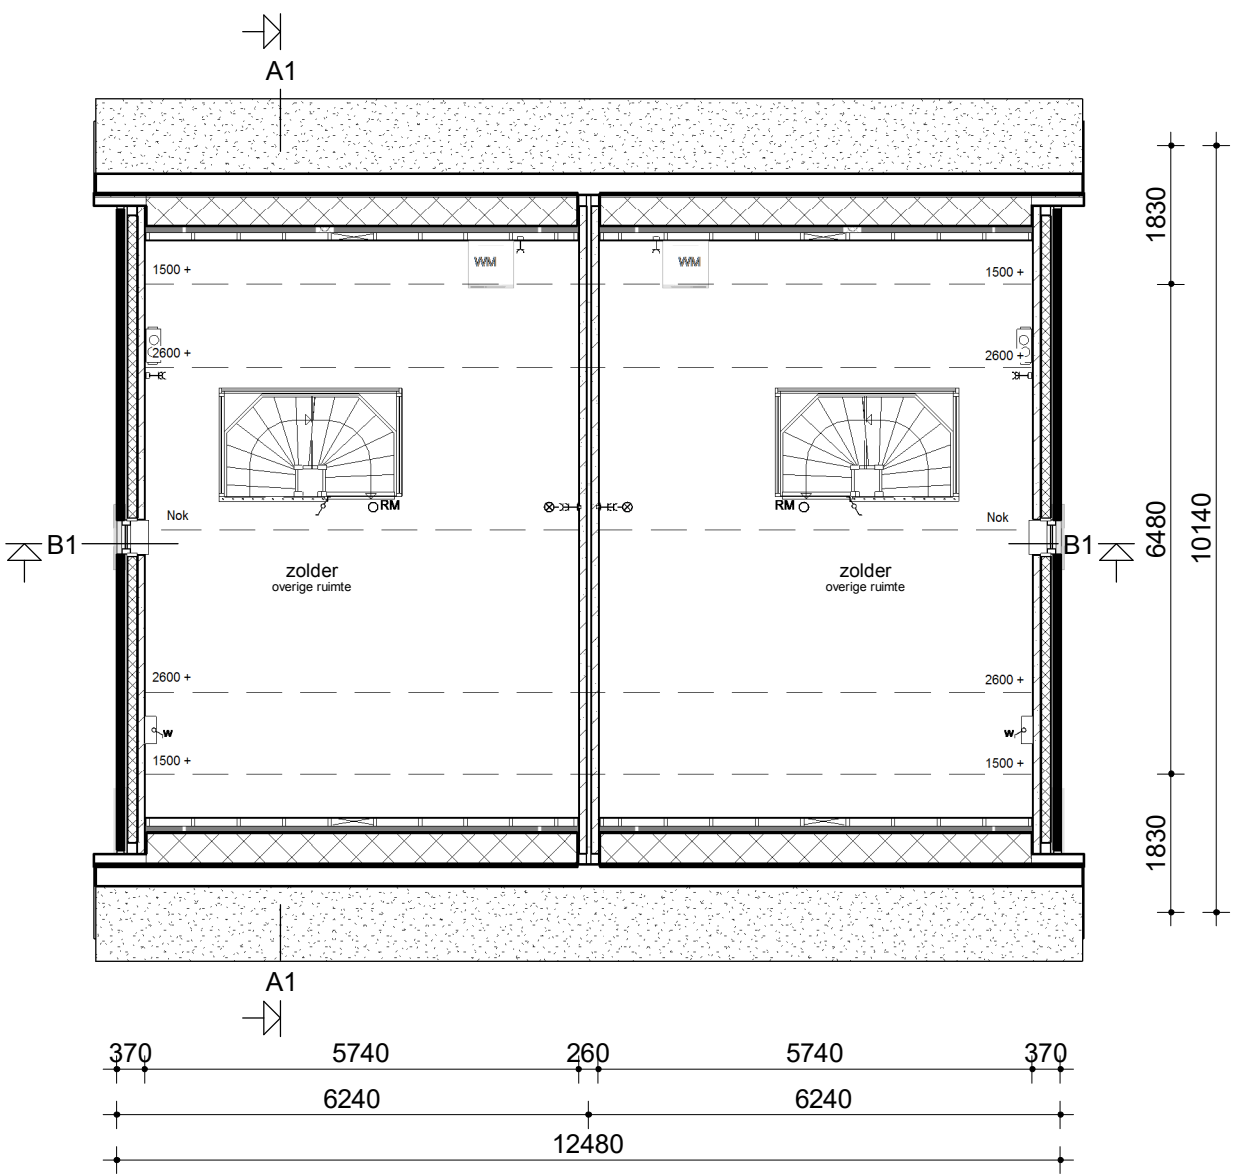

Zolder

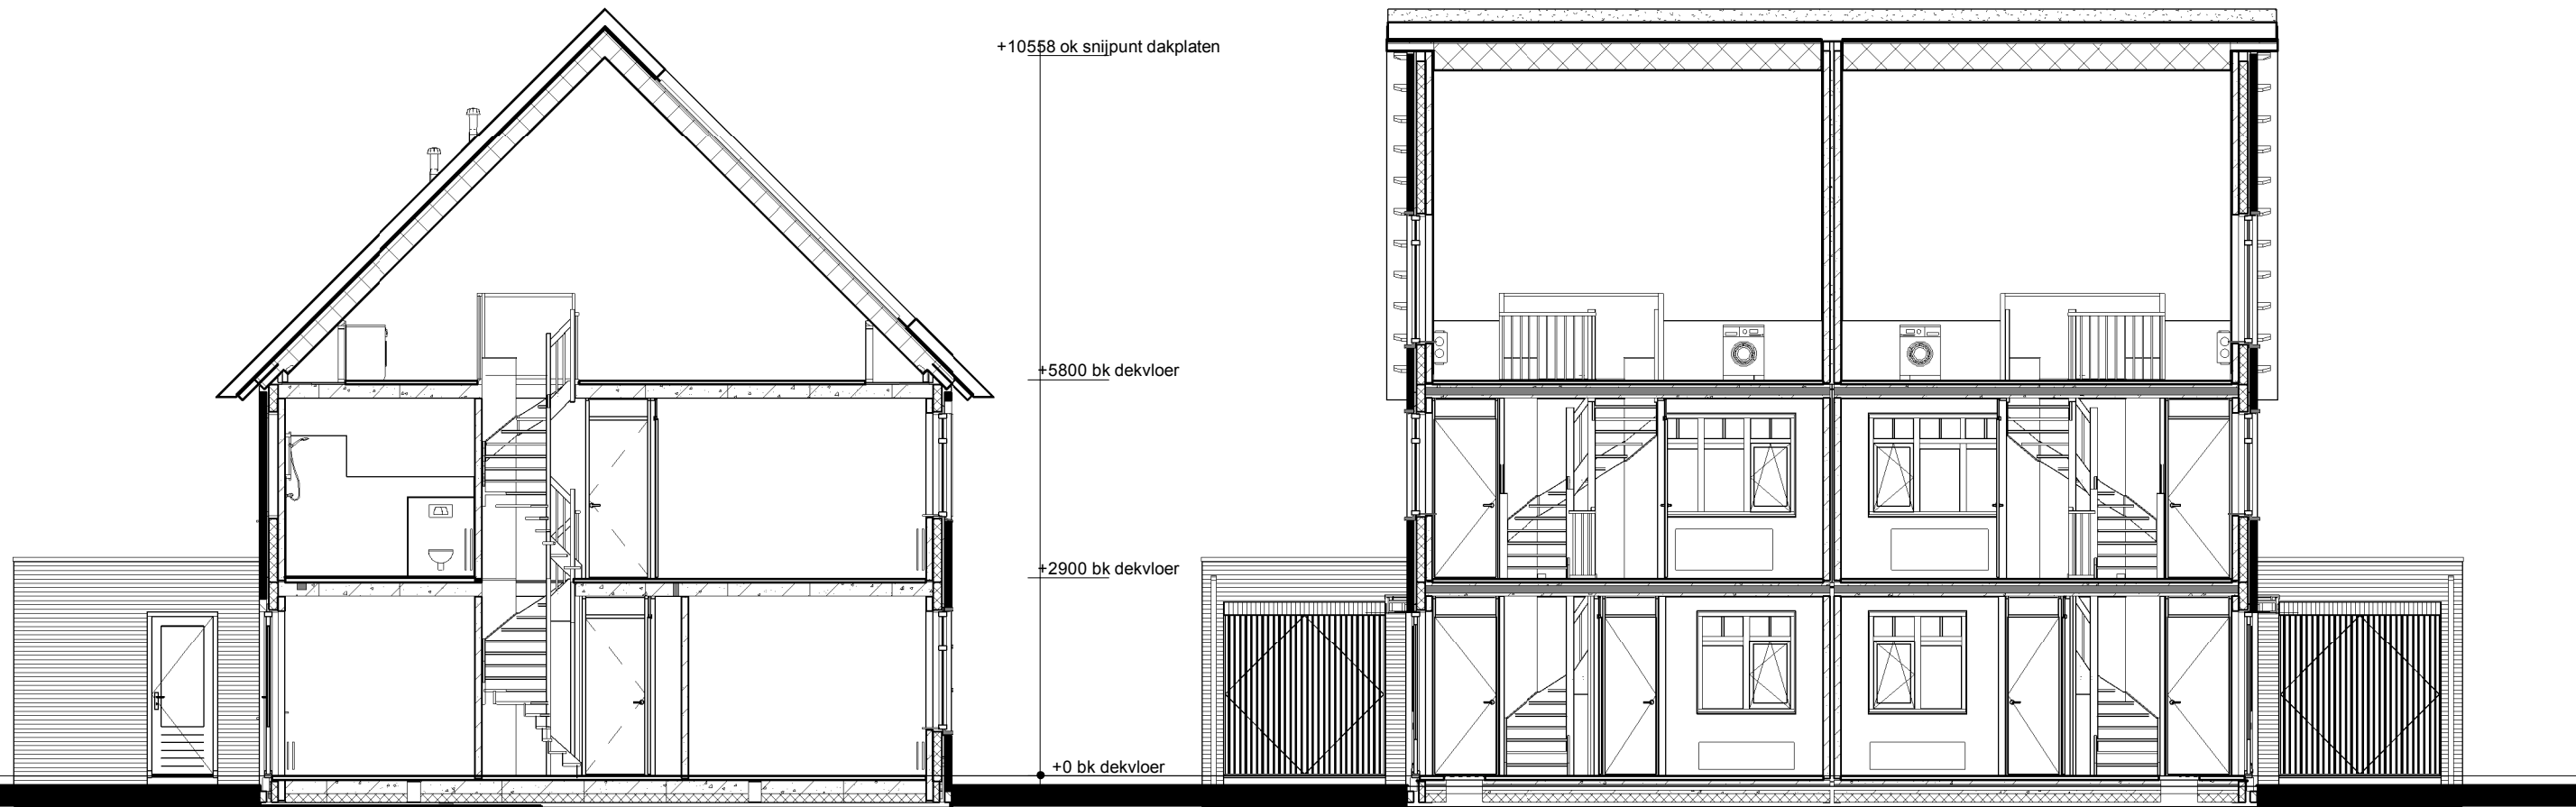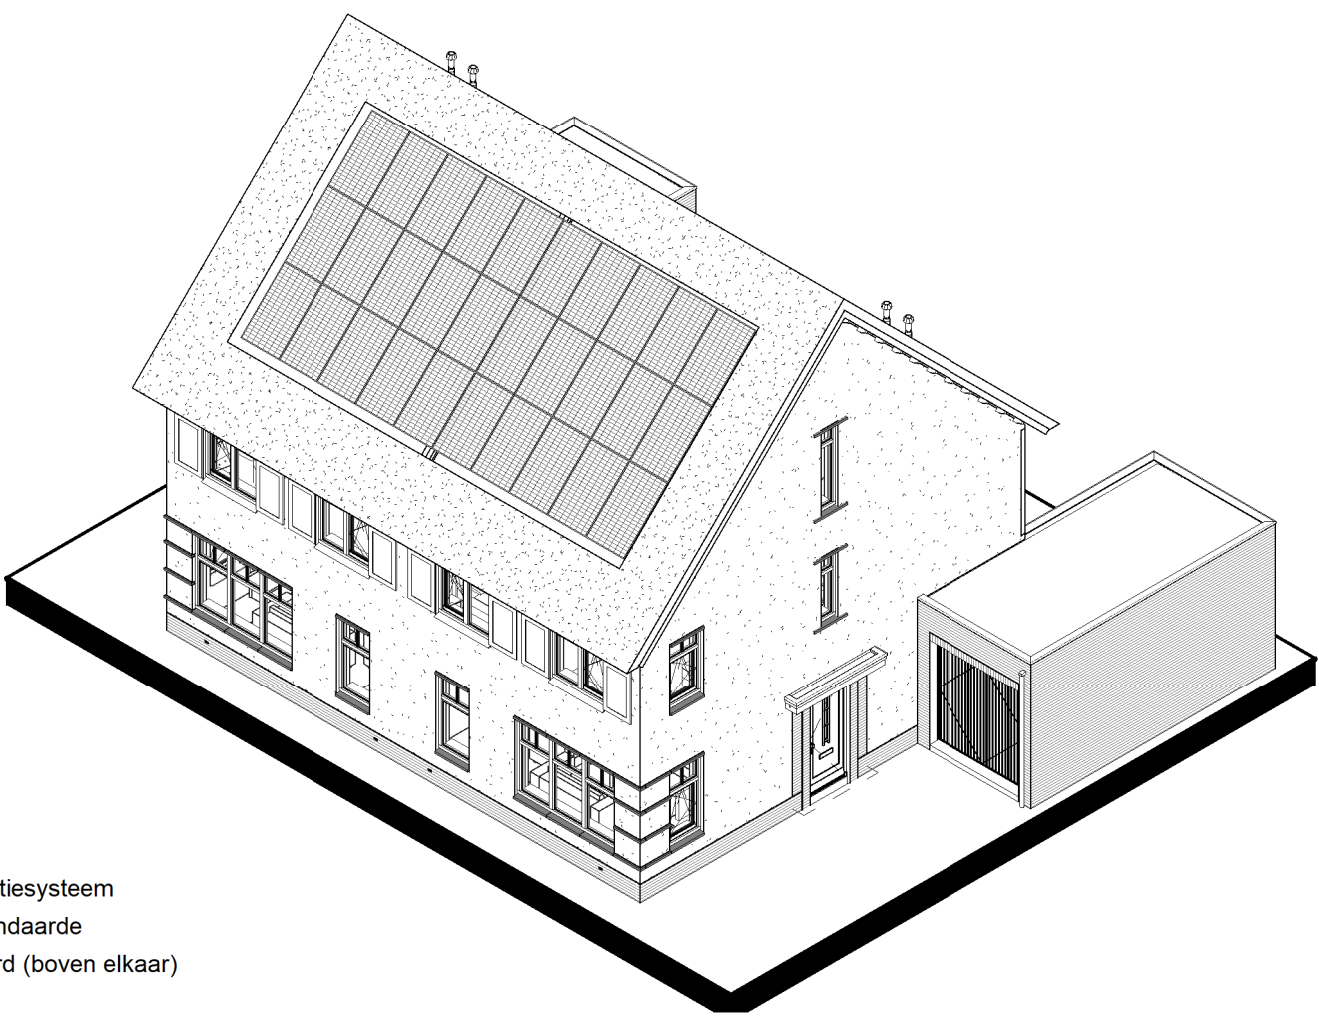

Doorsnede AA

Doorsnede BB

Renvooi

- Metselwerk
- Isolatie
- Betonnen wand
- Lichte scheidingwand
- Dragend knieshot incl. afneembaar paneel tpv kruis
- MV box
- Omvormer t.b.v. PV-panelen
- Meterkast
- Kruipruik
- Opstelplaats wasmachine
- Radiator

- Enkele schakelaar
- Dubbele schakelaar
- Wisselschakelaar
- Standen schakelaar t.b.v. ventilatiesysteem
- Enkele wandcontactdoos met randaaide
- Dubbele wandcontactdoos geaard (boven elkaar)
- Plafondlichtpunt
- Wandlichtpunt
- Rookmelder
- MV afvoerpunt
- MV afvoerpunt wand
- Aansluitpunt t.b.v. kabel
- Thermostaat
- Loze leiding
- Beldrukker
- CO2 CO2 bedieningspaneel
- HWA Hemelwaterafvoer

opmerkingen/ gecontroleerd:	Wijz. Gaf. d.d. Omschrijving wijzigingen:
Bouwconcept:	project: 6 woningen type "Hackfort" In het plan "Zuidbroek" te Apeldoorn
opdrachtgever:	opdrachtgever:
onderdeel:	Verkooptekening kavel 19-20
architect:	Ing. M. Ebberink
datum:	29-01-2019
tek. nr.:	V-01b
werk nr.:	5081

RoosdomTijhuis
Bouwbedrijf Roosdom Tijhuis bv
Jutestraat 8
Postbus 237 7460 AE RUSSEN
TELEFOON 0548 51 80 24
TELEFAX 0548 52 03 36
E-MAIL info@roosdomtijhuis.nl
WEBSITE www.roosdomtijhuis.nl