



Linker zijgevel


Rechter zijgevel

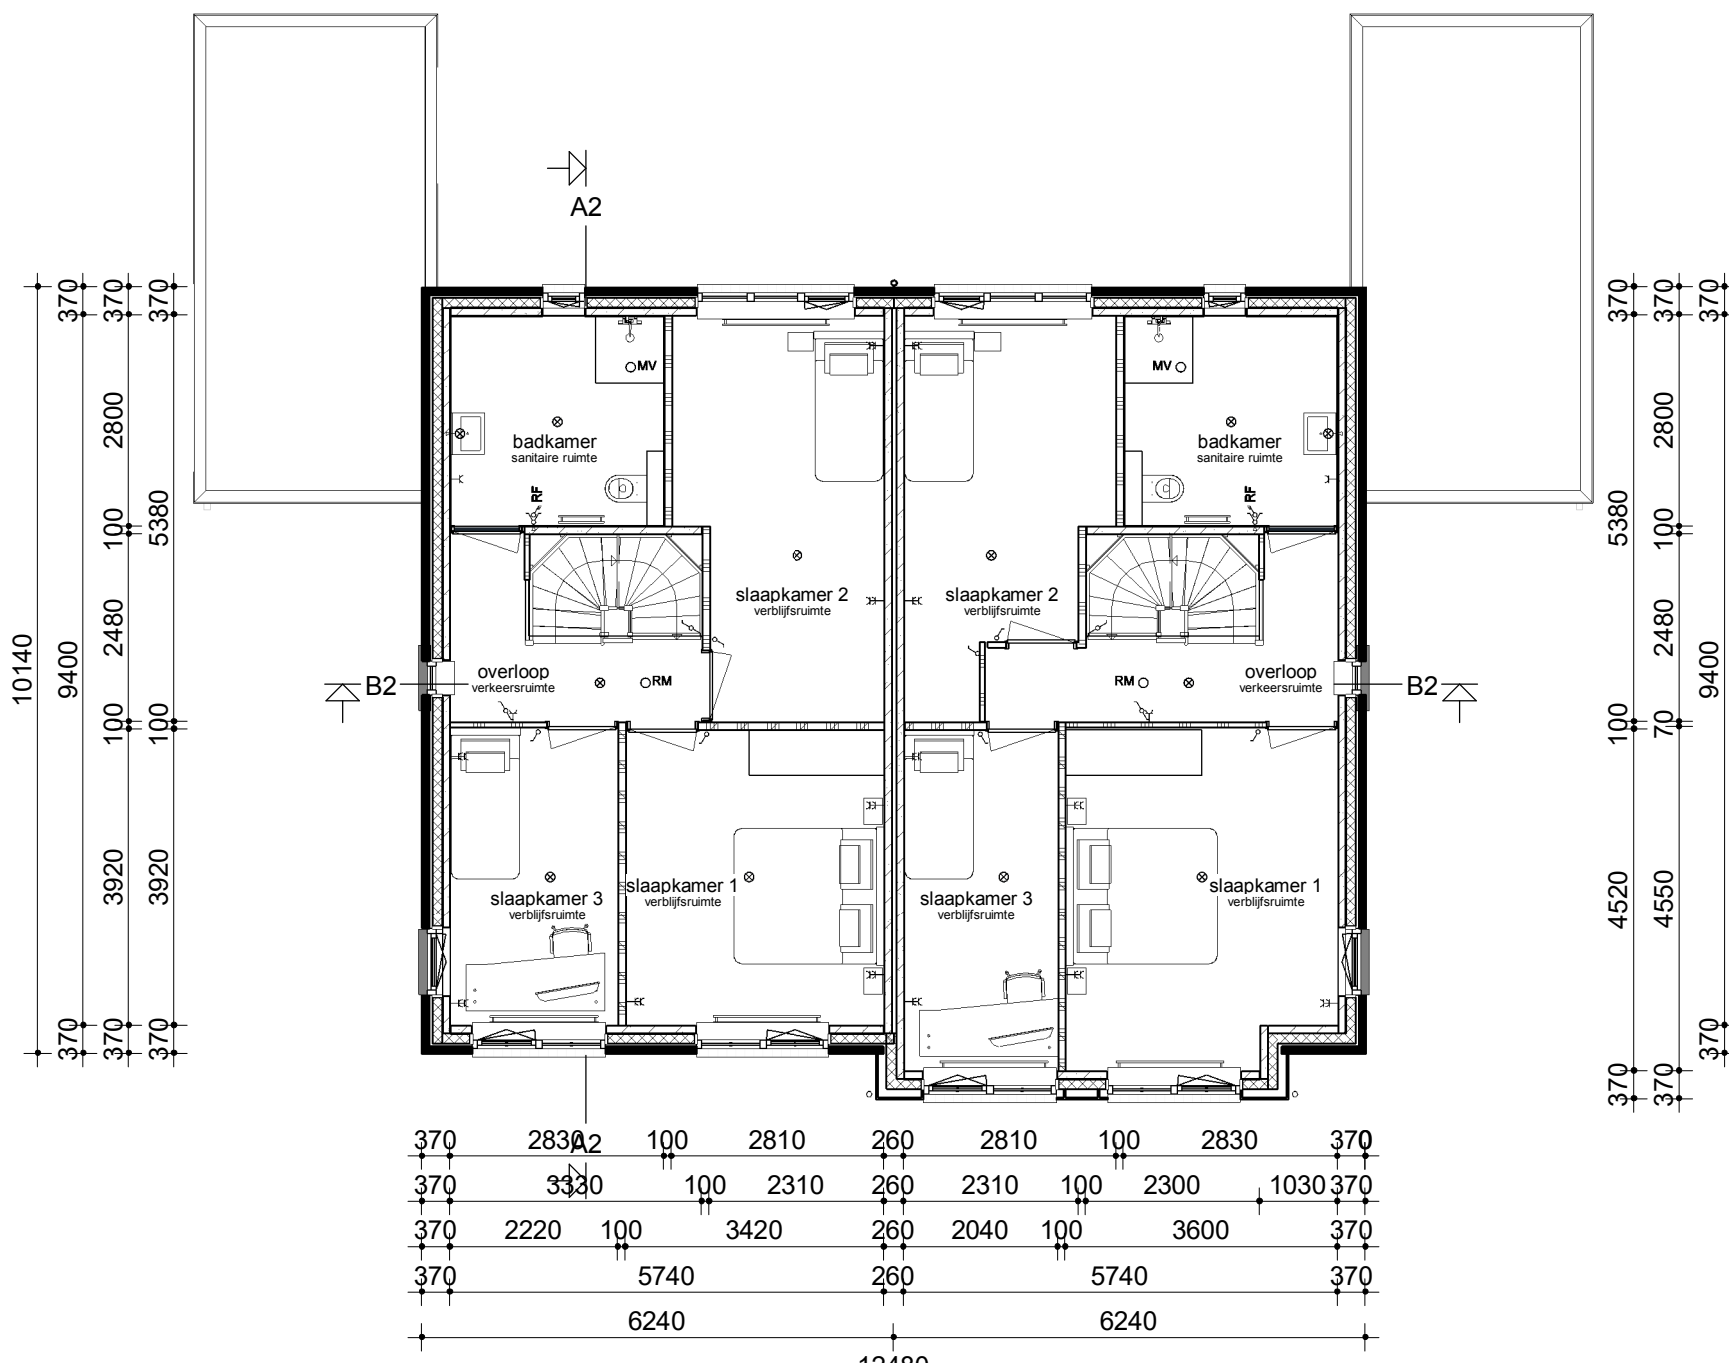

Zolder

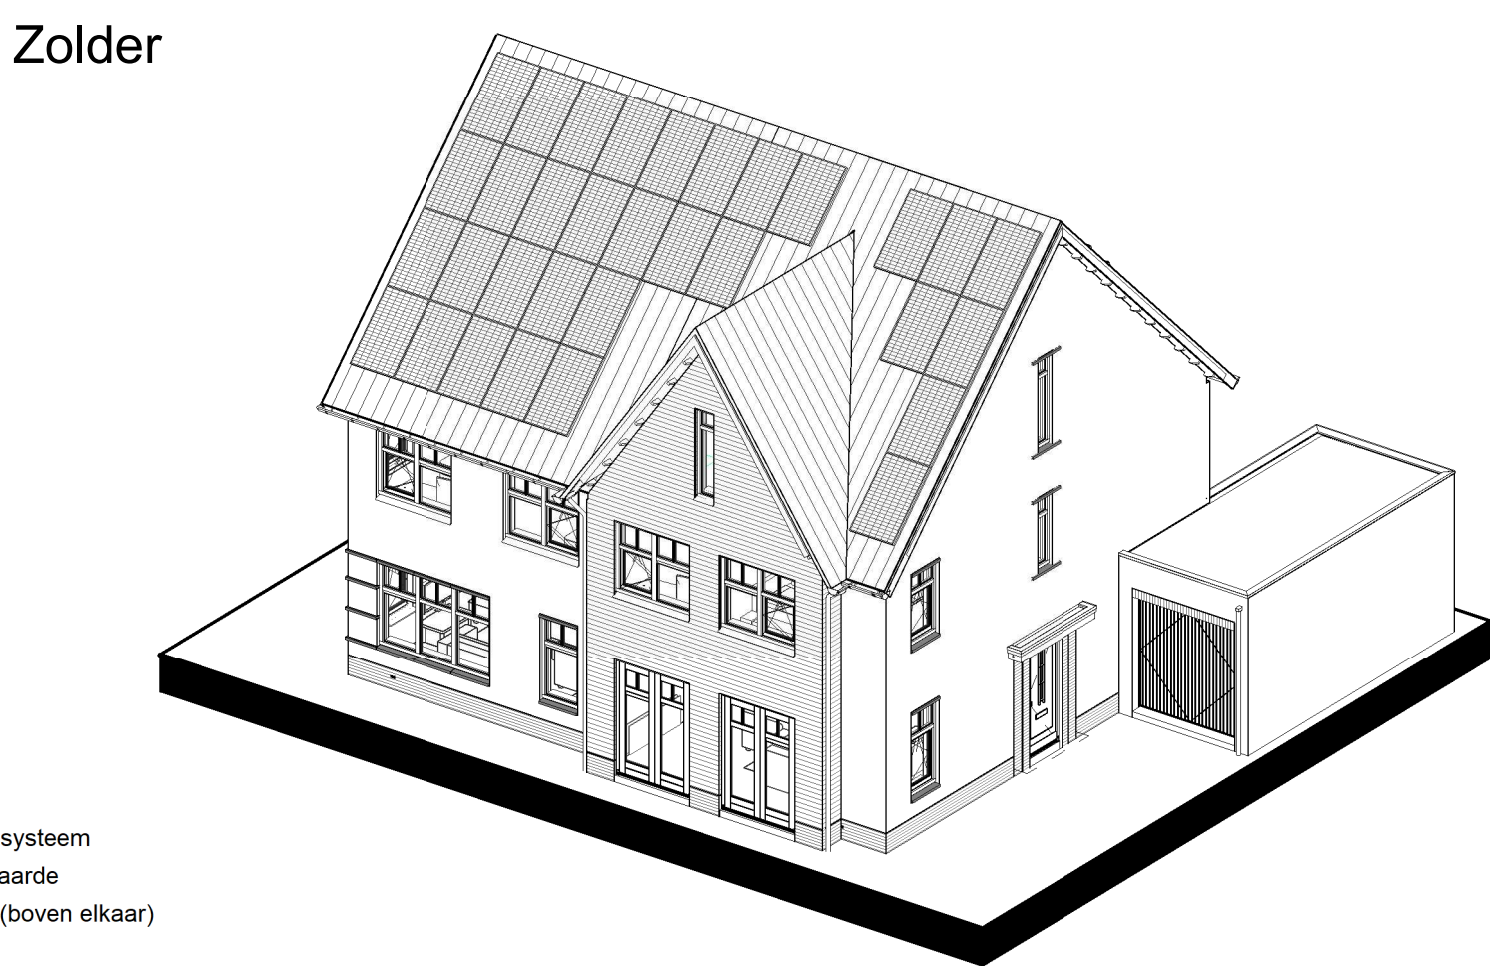

Doorsnede BB

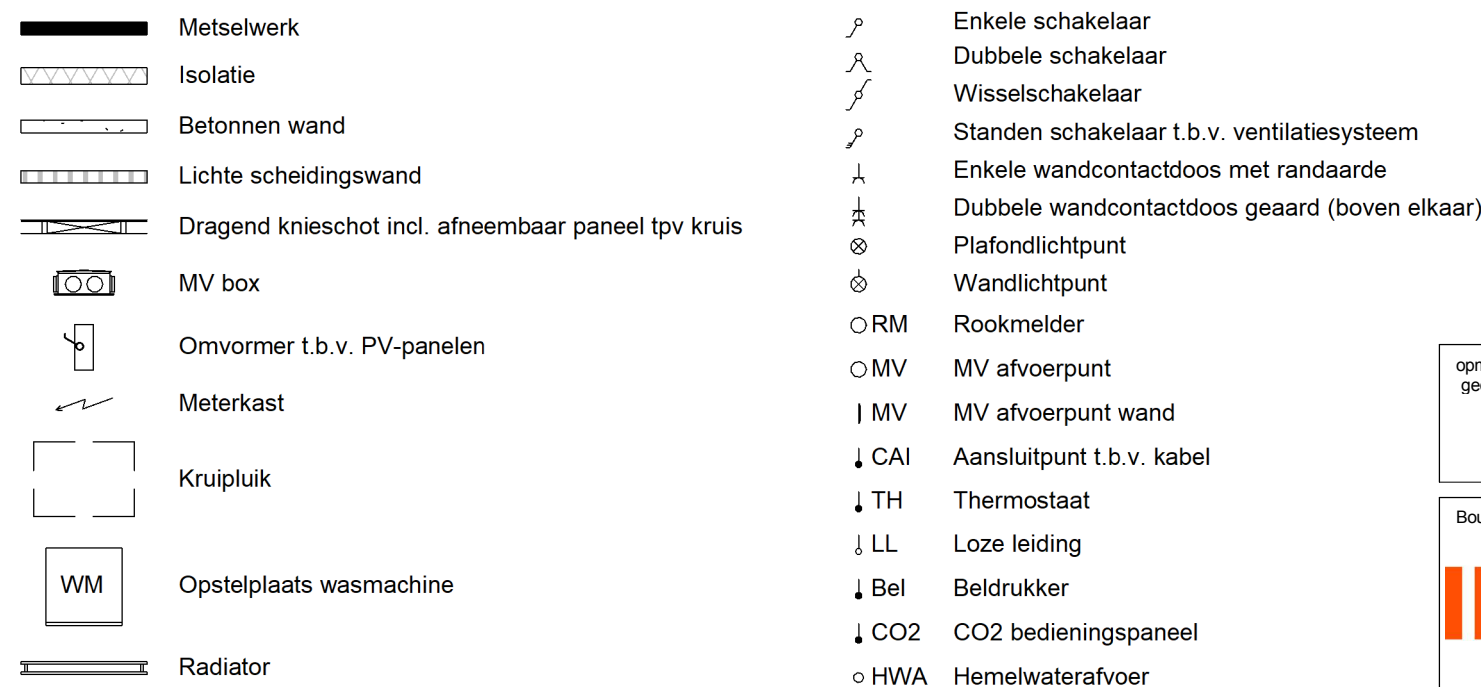

Renvooi

ommetingen/ gecontroleerd.	Weg: Get. d.d.: Omschrijving weggegevens	
Bouwconcept: 	project: 6 woningen type "Hackfort" In het plan "Zuidbroek" te Apeldoorn	
	opdrachtgever:	
onderdeel: Verkooptekening kavel 21-22		
architect: Ing. M. Ebberink		schaal: 1:100
Bouwbedrijf Roosdom Tijhuis bv Justusstraat 8 Postbus 237 7460 AE, RUSSSEN TELEFOON: (0548) 51 50 24 TELEFAX: (0548) 52 03 35 E-MAIL: info@roosdomtijhuis.nl WEBSITE: www.roosdomtijhuis.nl	datum: 29-01-2019 printdatum: 6 - 22-10-2019	tek. nr.: V-01c 5081