



Voorgevel




Linker zijgevel




Achtergevel




Rechter zijgevel

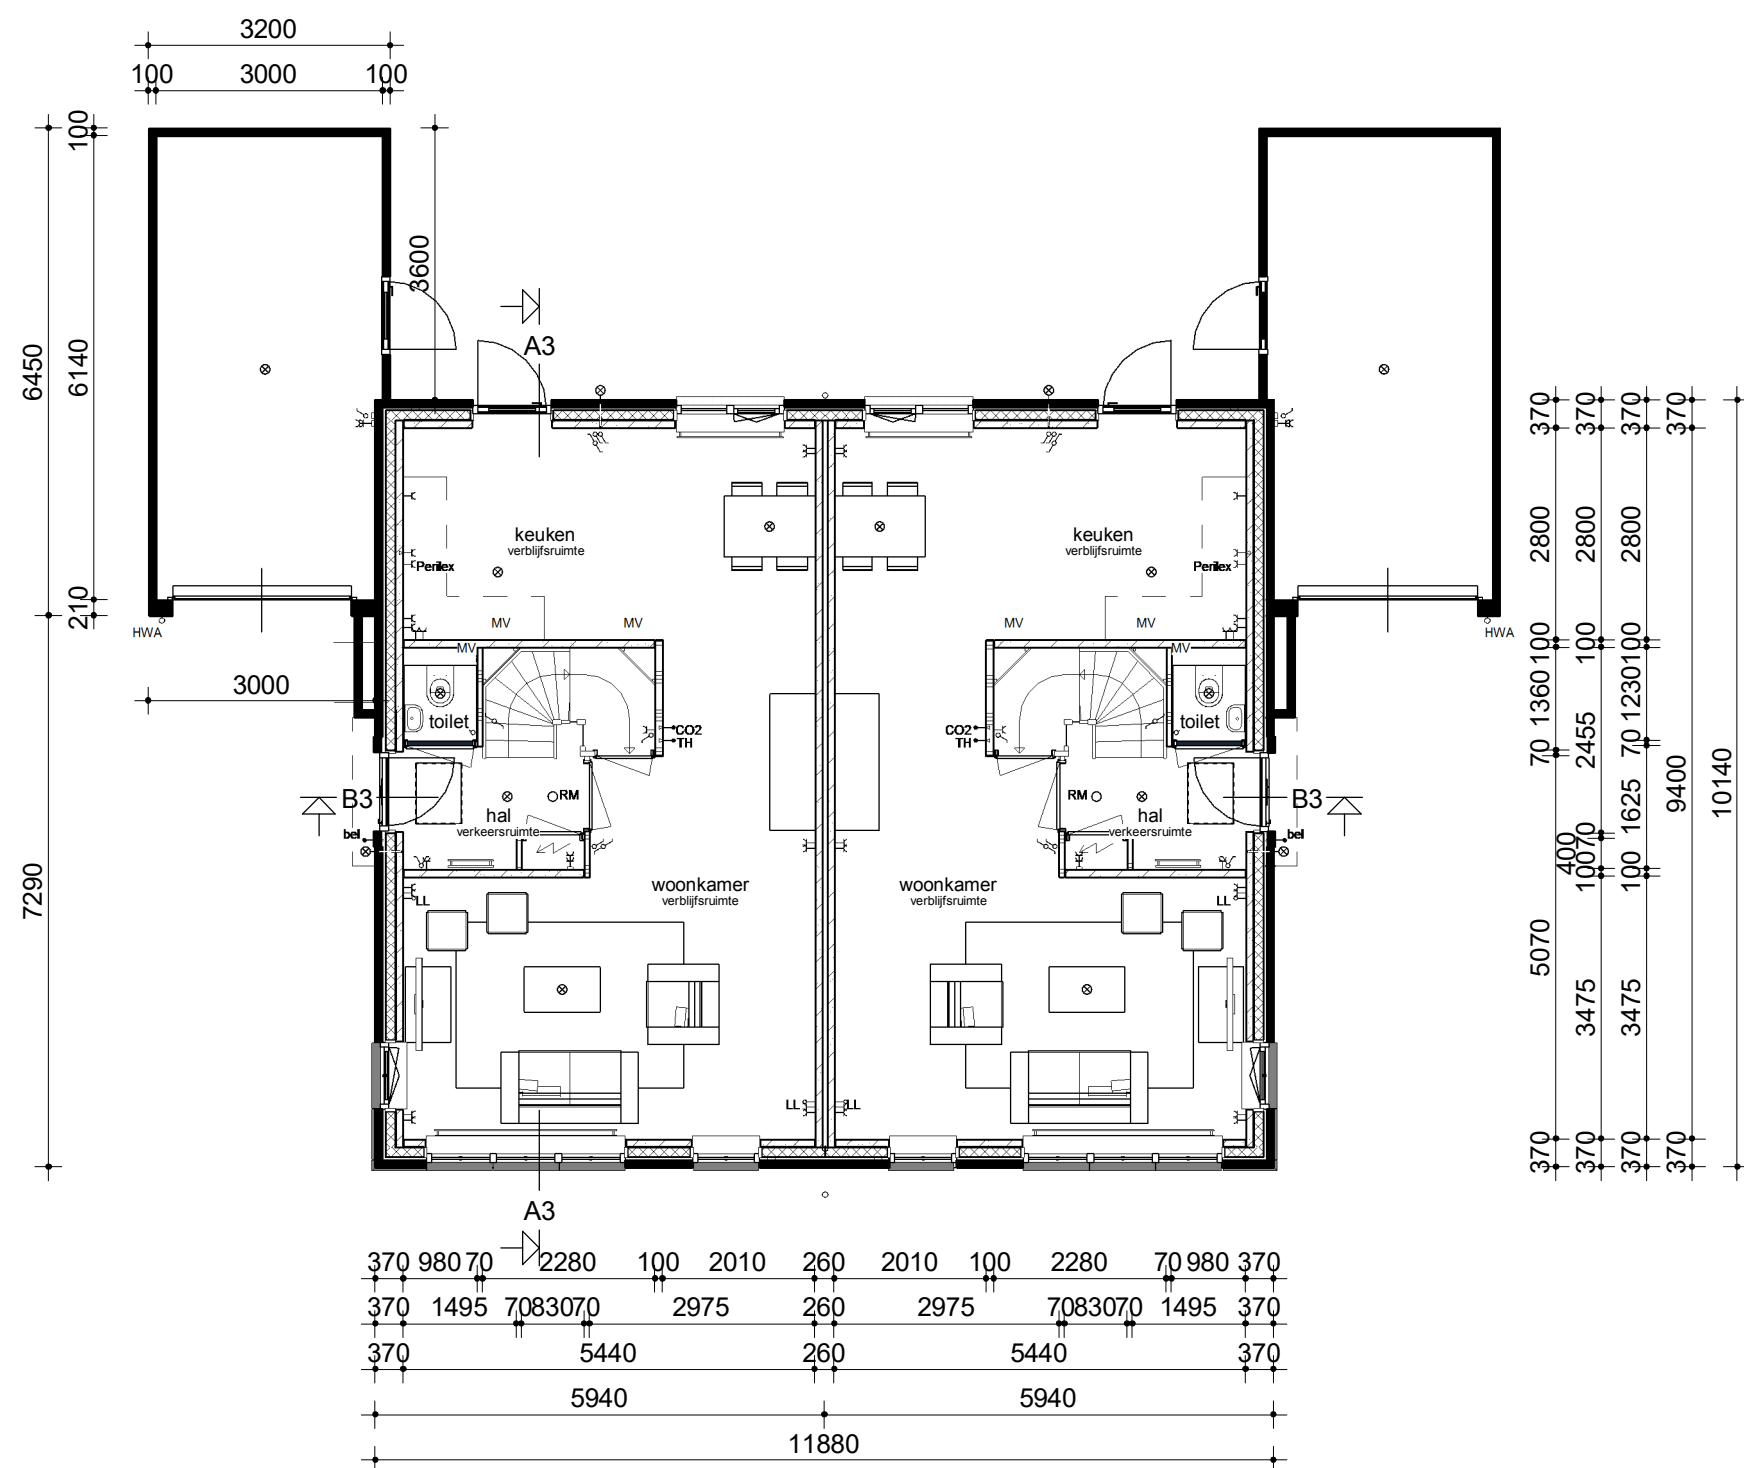


Begane grond

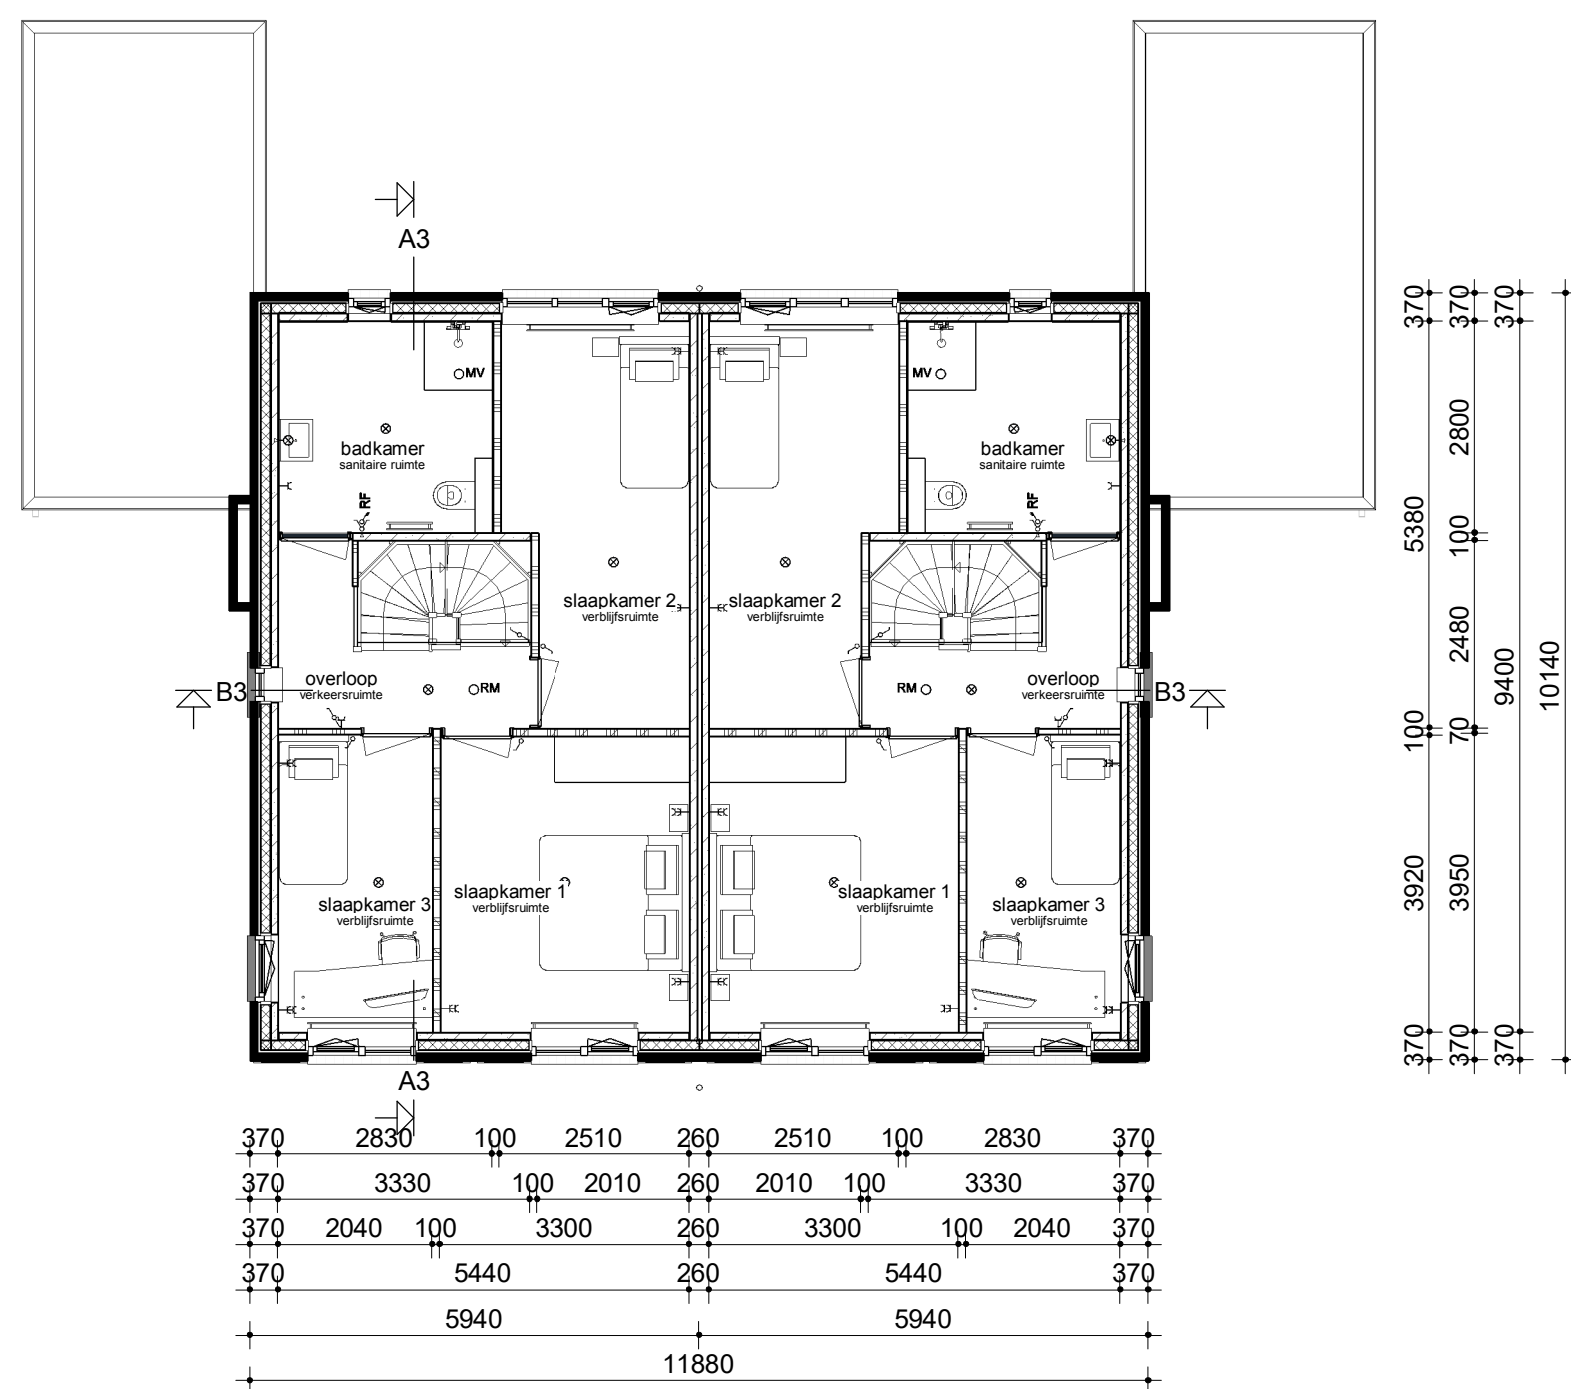

Verdieping

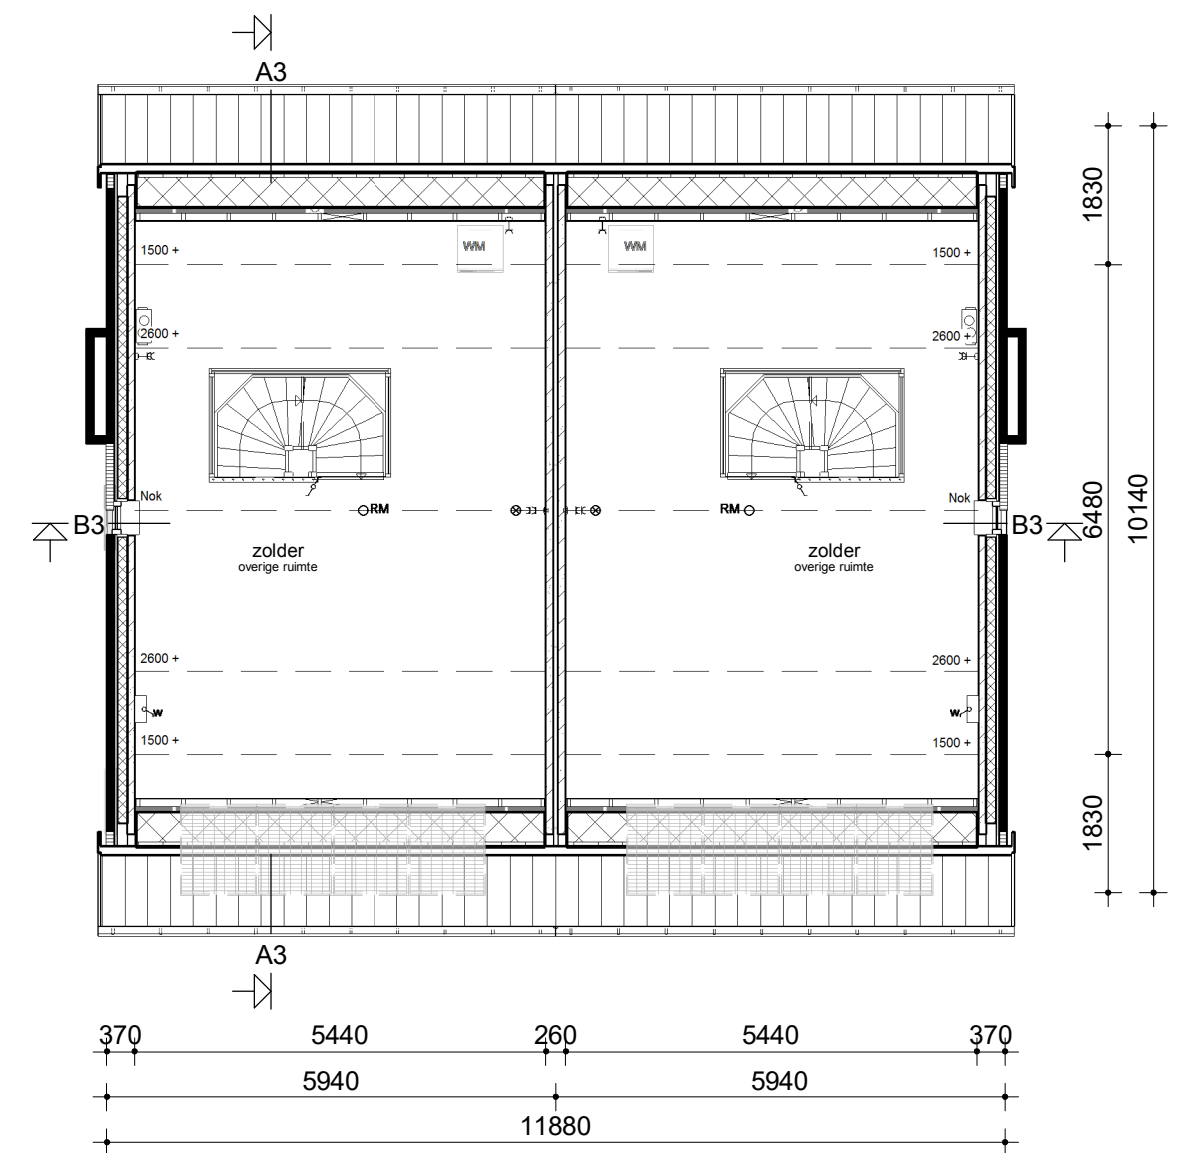

Zolder

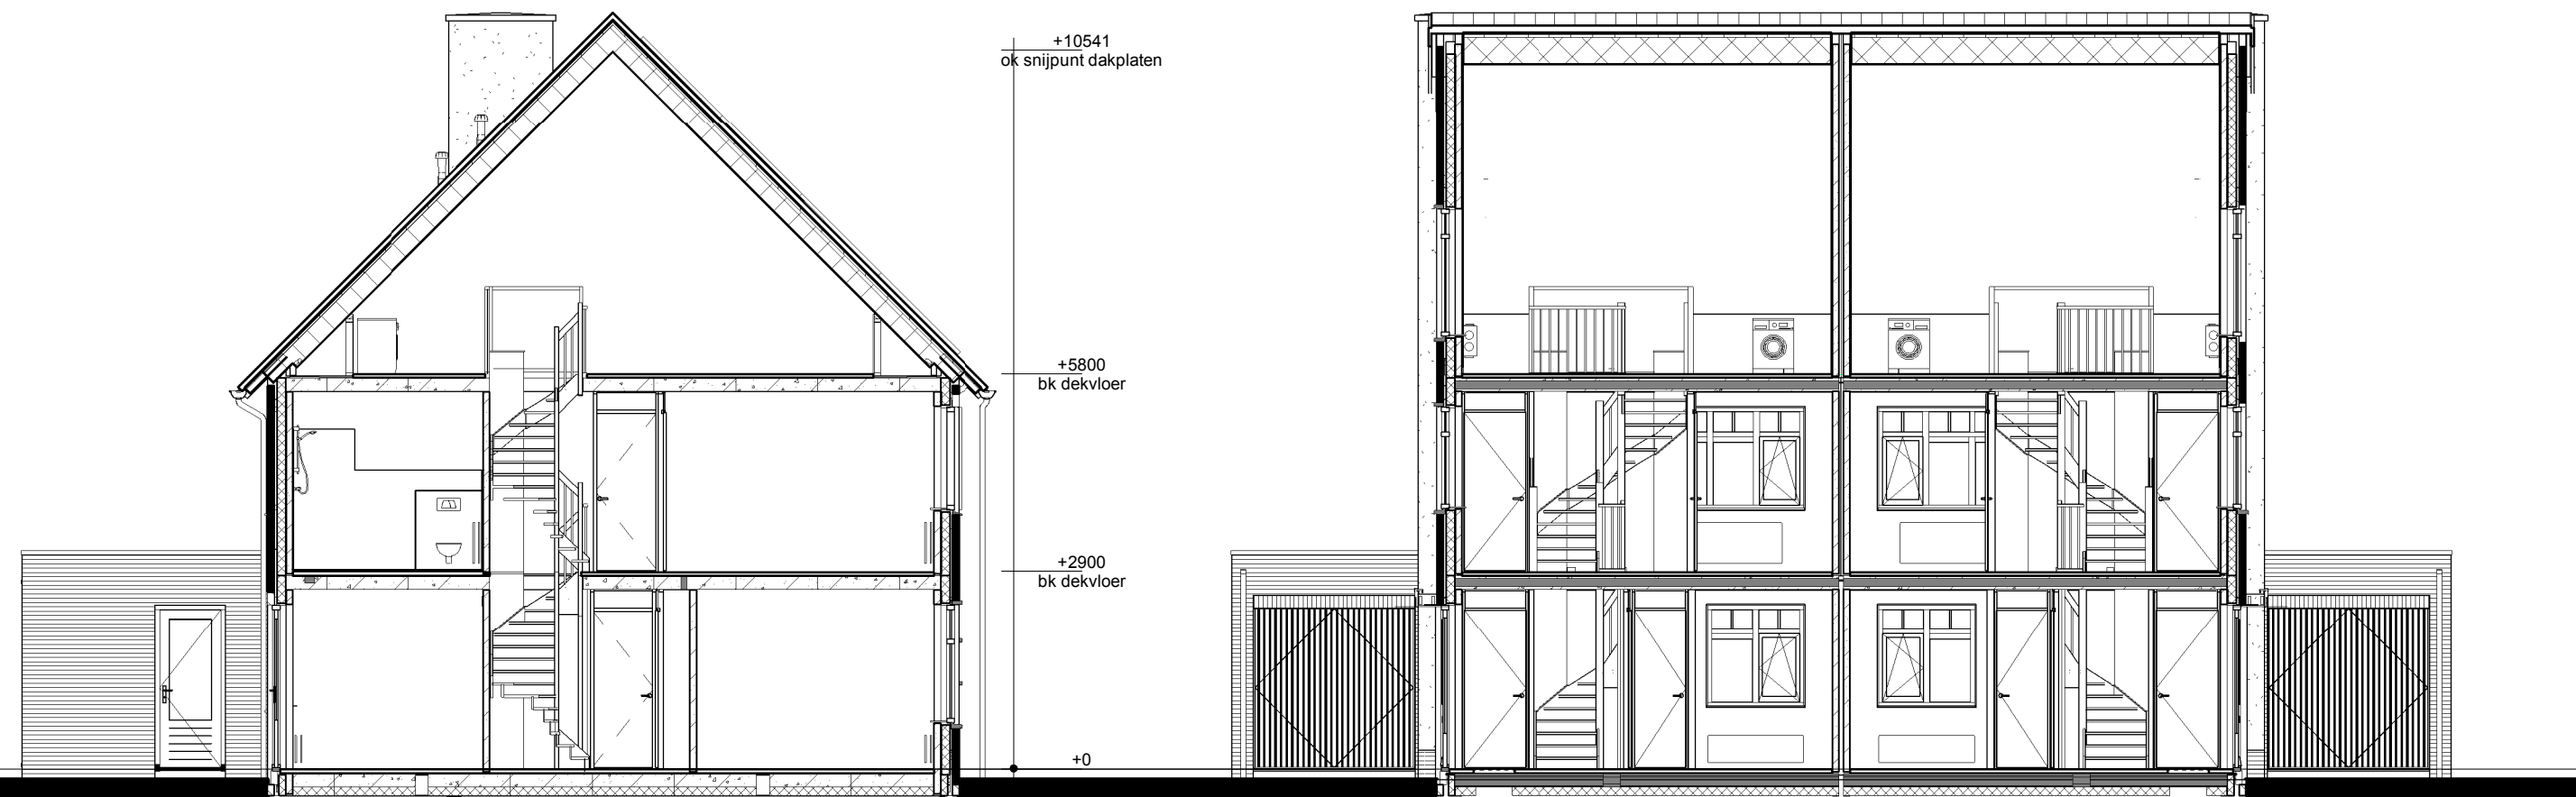


Doorsnede AA



Doorsnede BB

- Metselwerk
- Isolatie
- Betonnen wand
- Lichte scheidingwand
- Dragend knieshot incl. afneembaar paneel tpv kruis
- MV box
- Omvormer t.b.v. PV-panelen
- Meterkast
- Kruipruik
- WM
- Opstelplaats wasmachine
- Radiator
- Enkele schakelaar
- Dubbele schakelaar
- Wisselschakelaar
- Standen schakelaar t.b.v. ventilatiesysteem
- Enkele wandcontactdoos met randaarde
- Dubbele wandcontactdoos geaard (boven elkaar)
- Plafondlichtpunt
- Wandlichtpunt
- Roekmelder
- MV afvoerpunt
- MV afvoerpunt wand
- CAI
- Aansluitpunt t.b.v. kabel
- TH
- Thermostaat
- Loze leiding
- Bel
- Beldrukker
- CO2
- CO2 bedieningspaneel
- HWA
- Hemelwaterafvoer

Renvooi

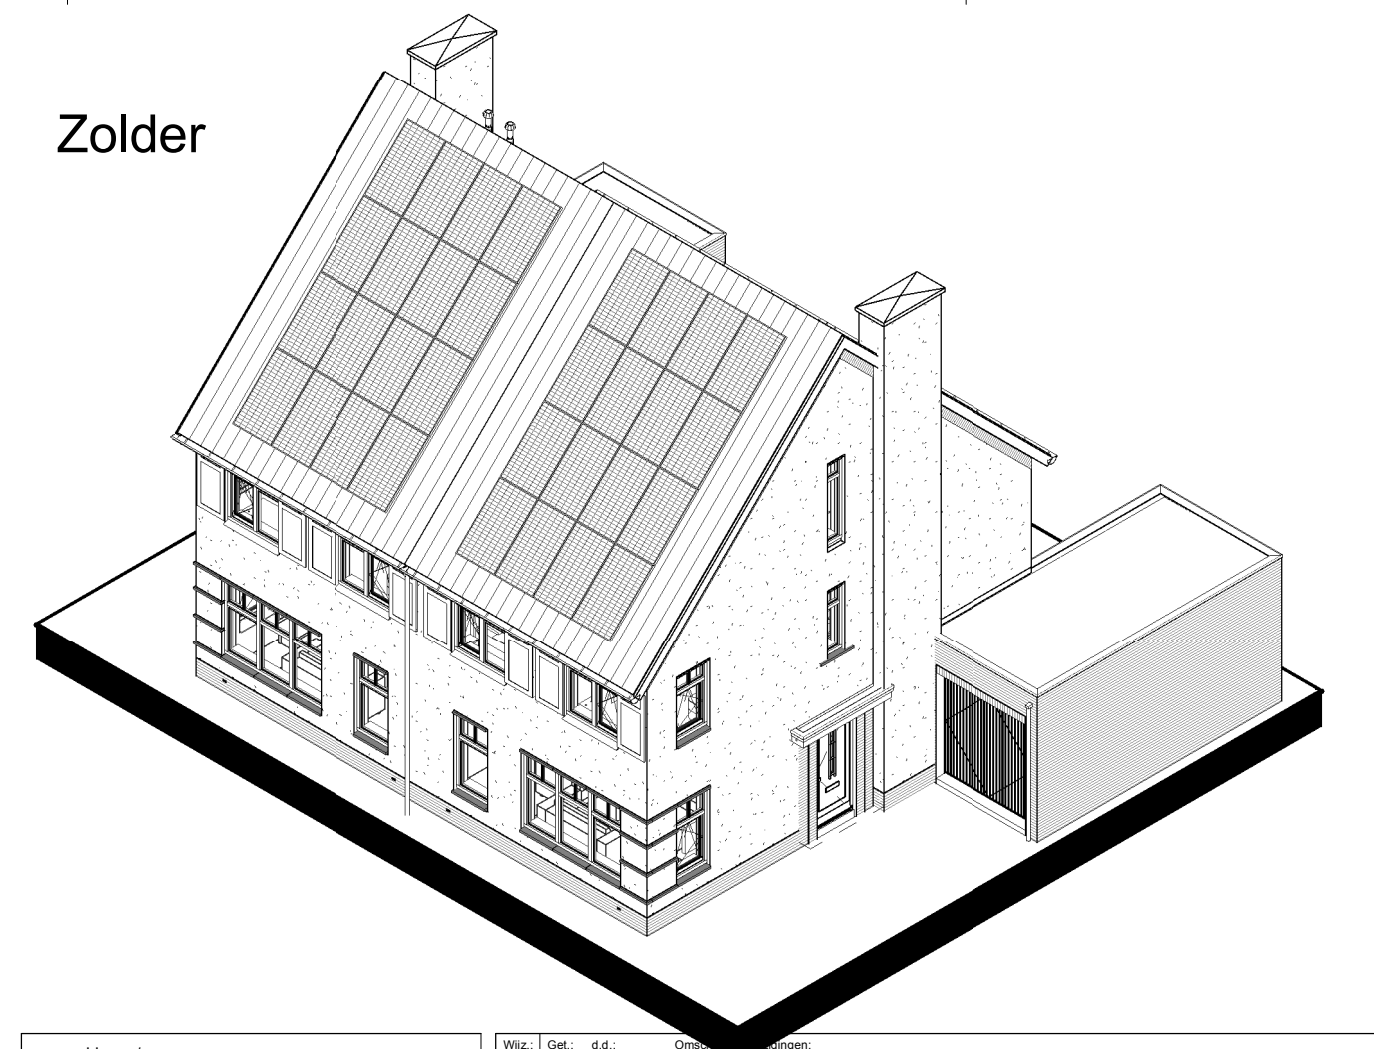

opmerkingen/ gecontroleerd:		Wijz. Gek. d.d. 11-01-2019	
Bouwconcept: IDENTIS DOOR ROOSDOM TIJHUIS		project: 6 woningen type "Hackfort" In het plan "Zuidbroek" te Apeldoorn	
opdrachtgever:		onderdeel: Verkooptekening kavel 28-29	
architect: Ing. M. Ebberink		schaal: 1:100	
datum: 29-01-2019		tek. nr.: V-01d	
werk nr.: 5081		projectnr.: 11-01-2019 00 00 37	

RoosdomTijhuis
Bouwbedrijf Roosdom Tijhuis bv
Jutestraat 8
Postbus 237 7460 AE RUSSEN
TELEFOON 0548 51 80 24
TELEFAX 0548 52 03 36
E-MAIL info@roosdomtijhuis.nl
WEBSITE www.roosdomtijhuis.nl