


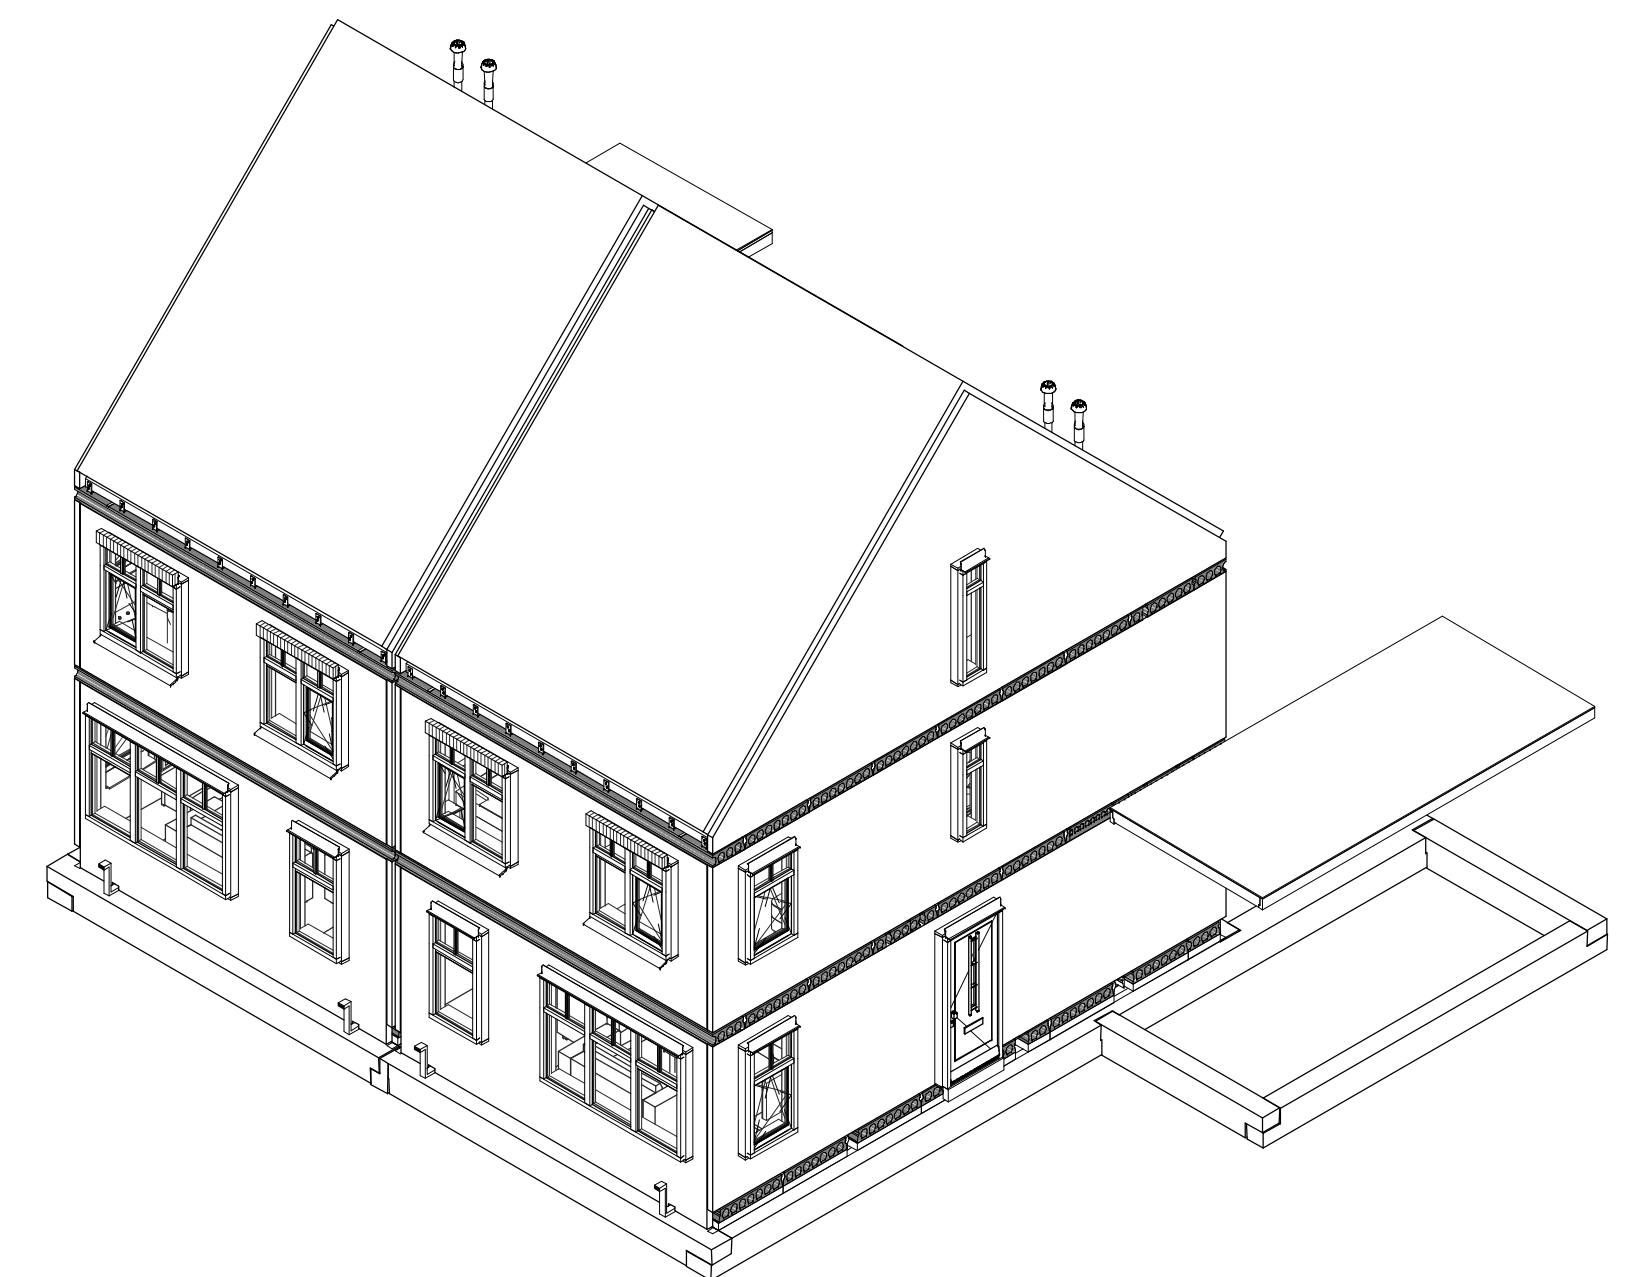
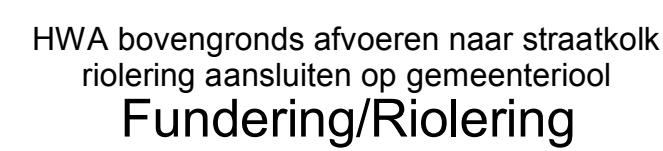
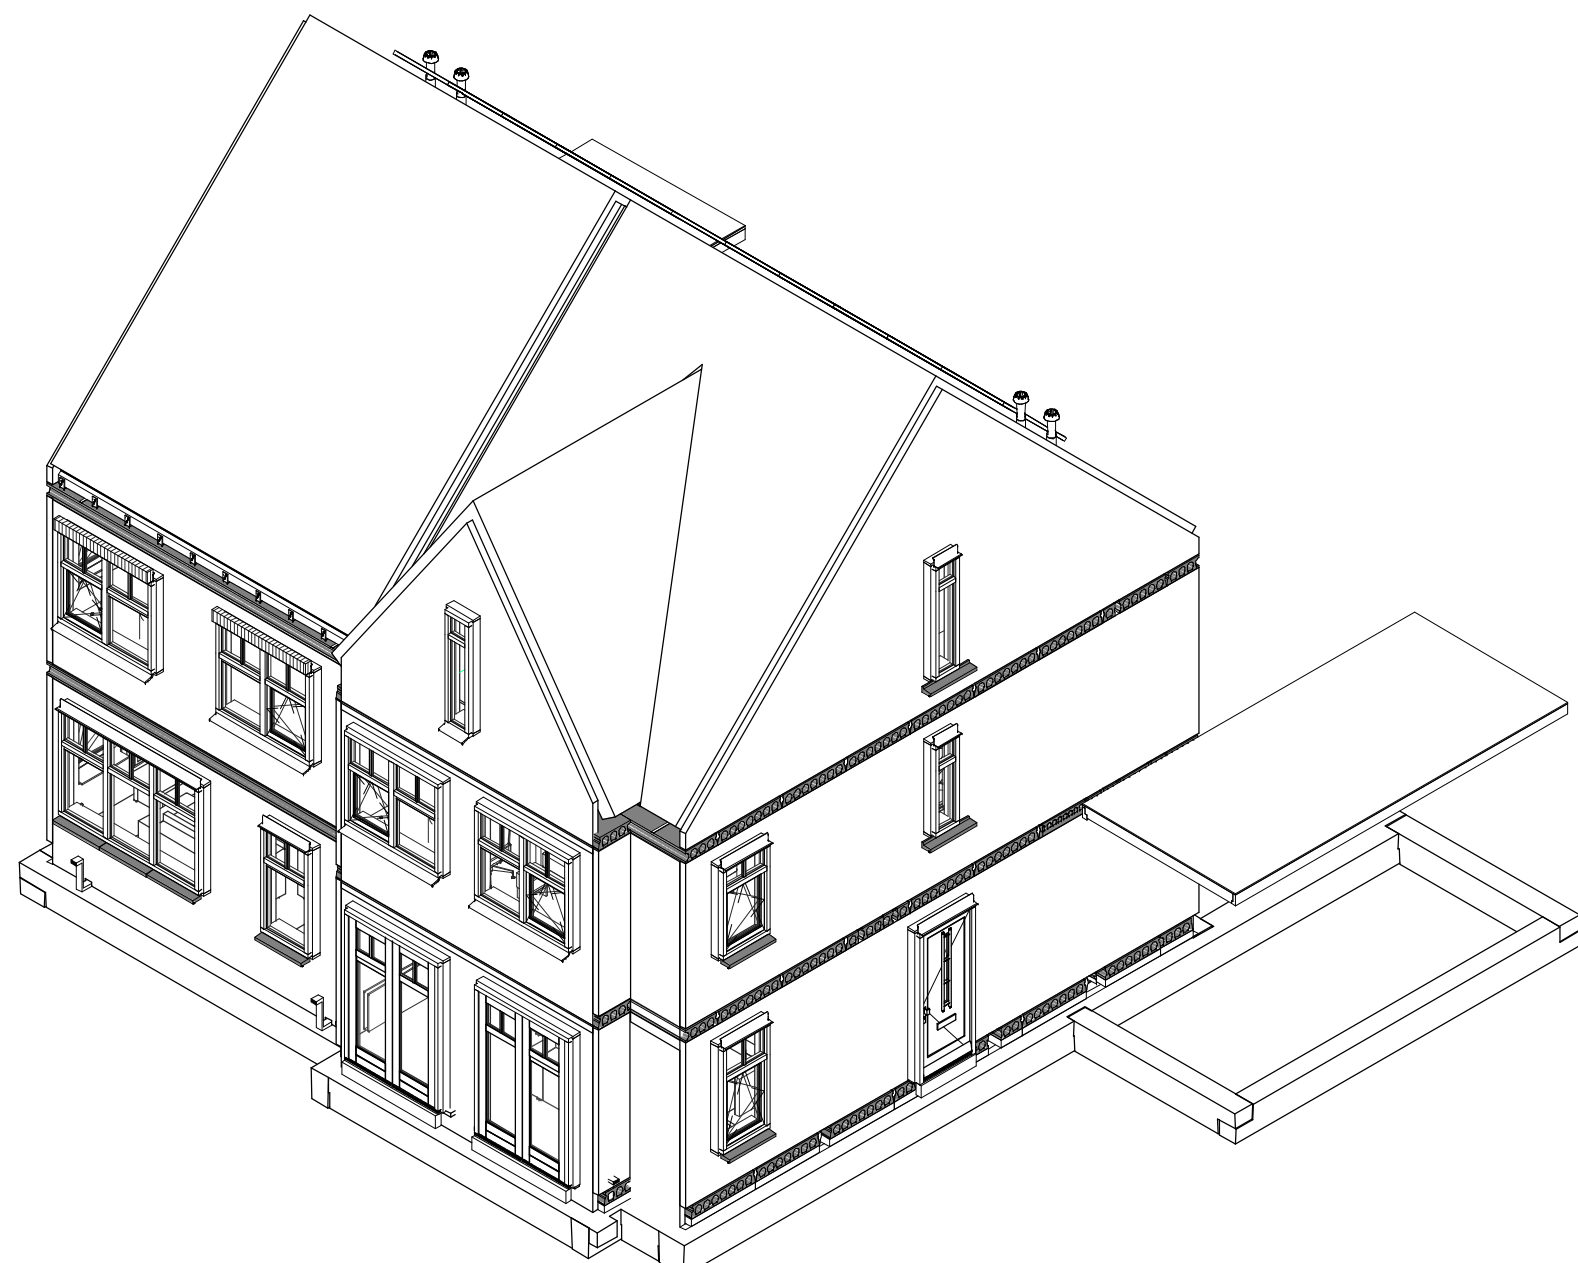
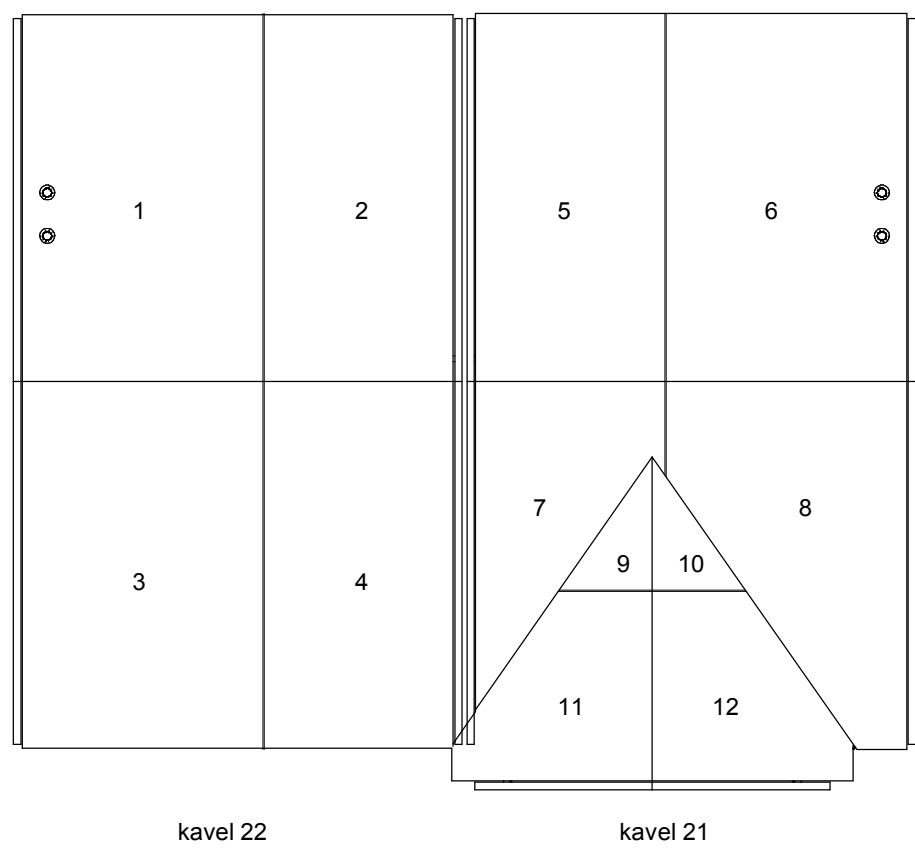
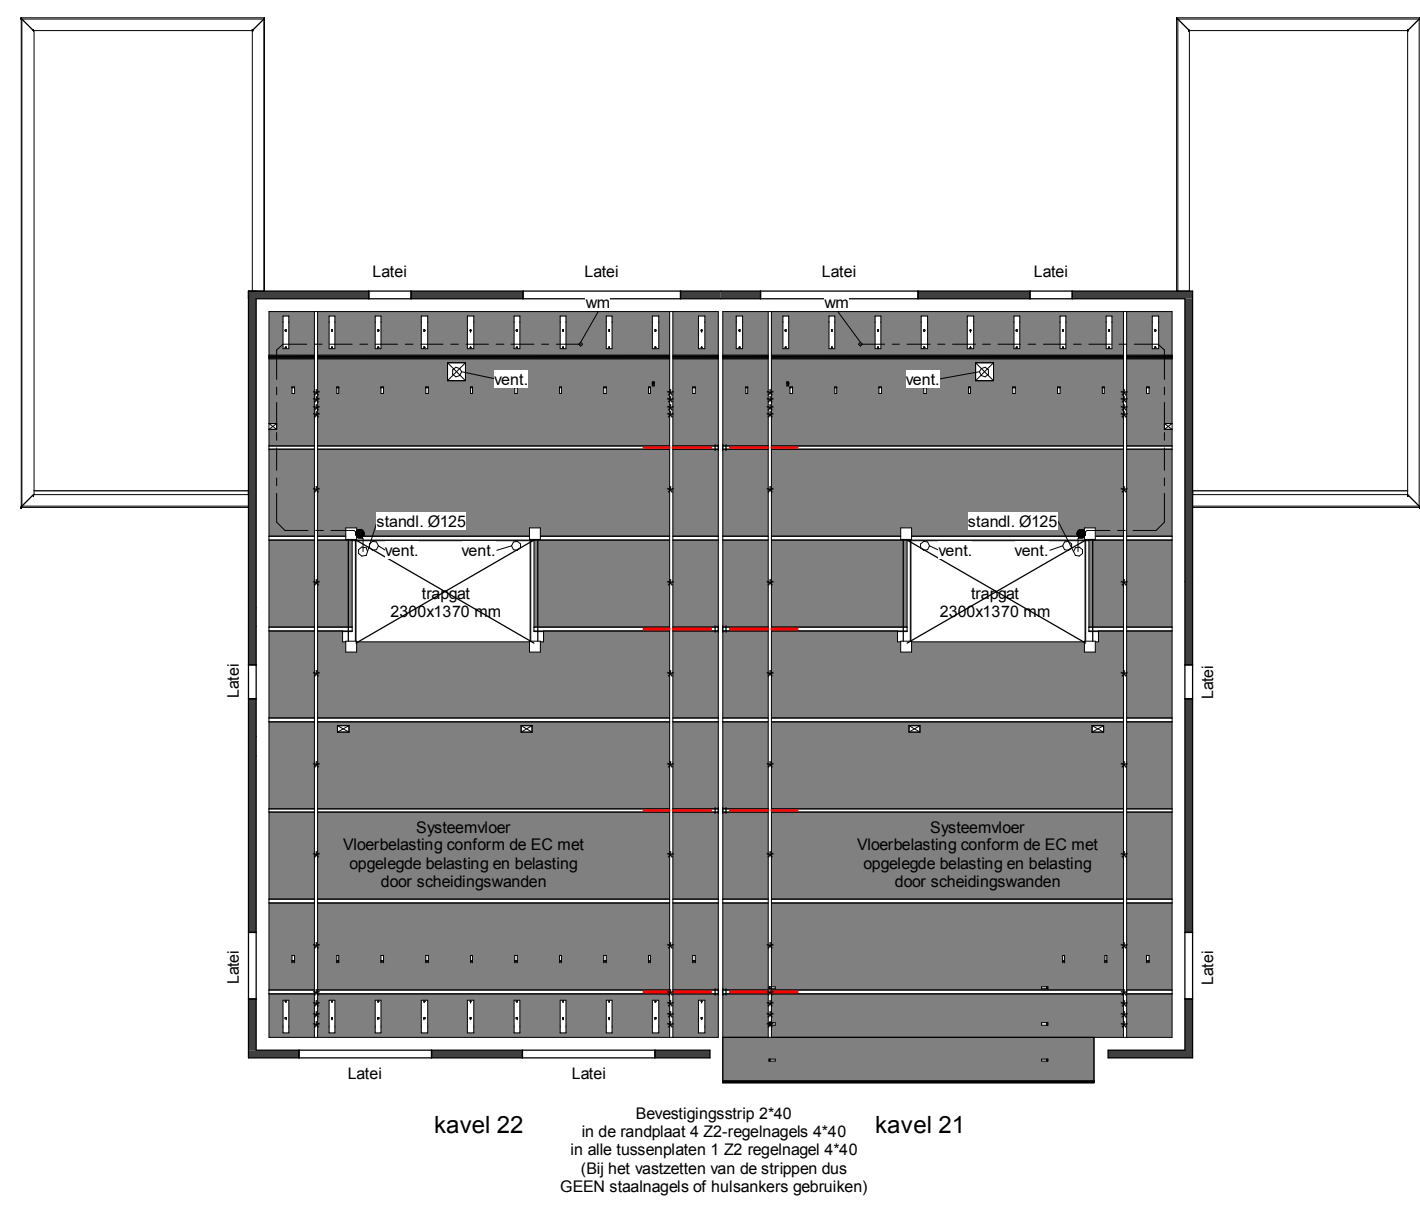
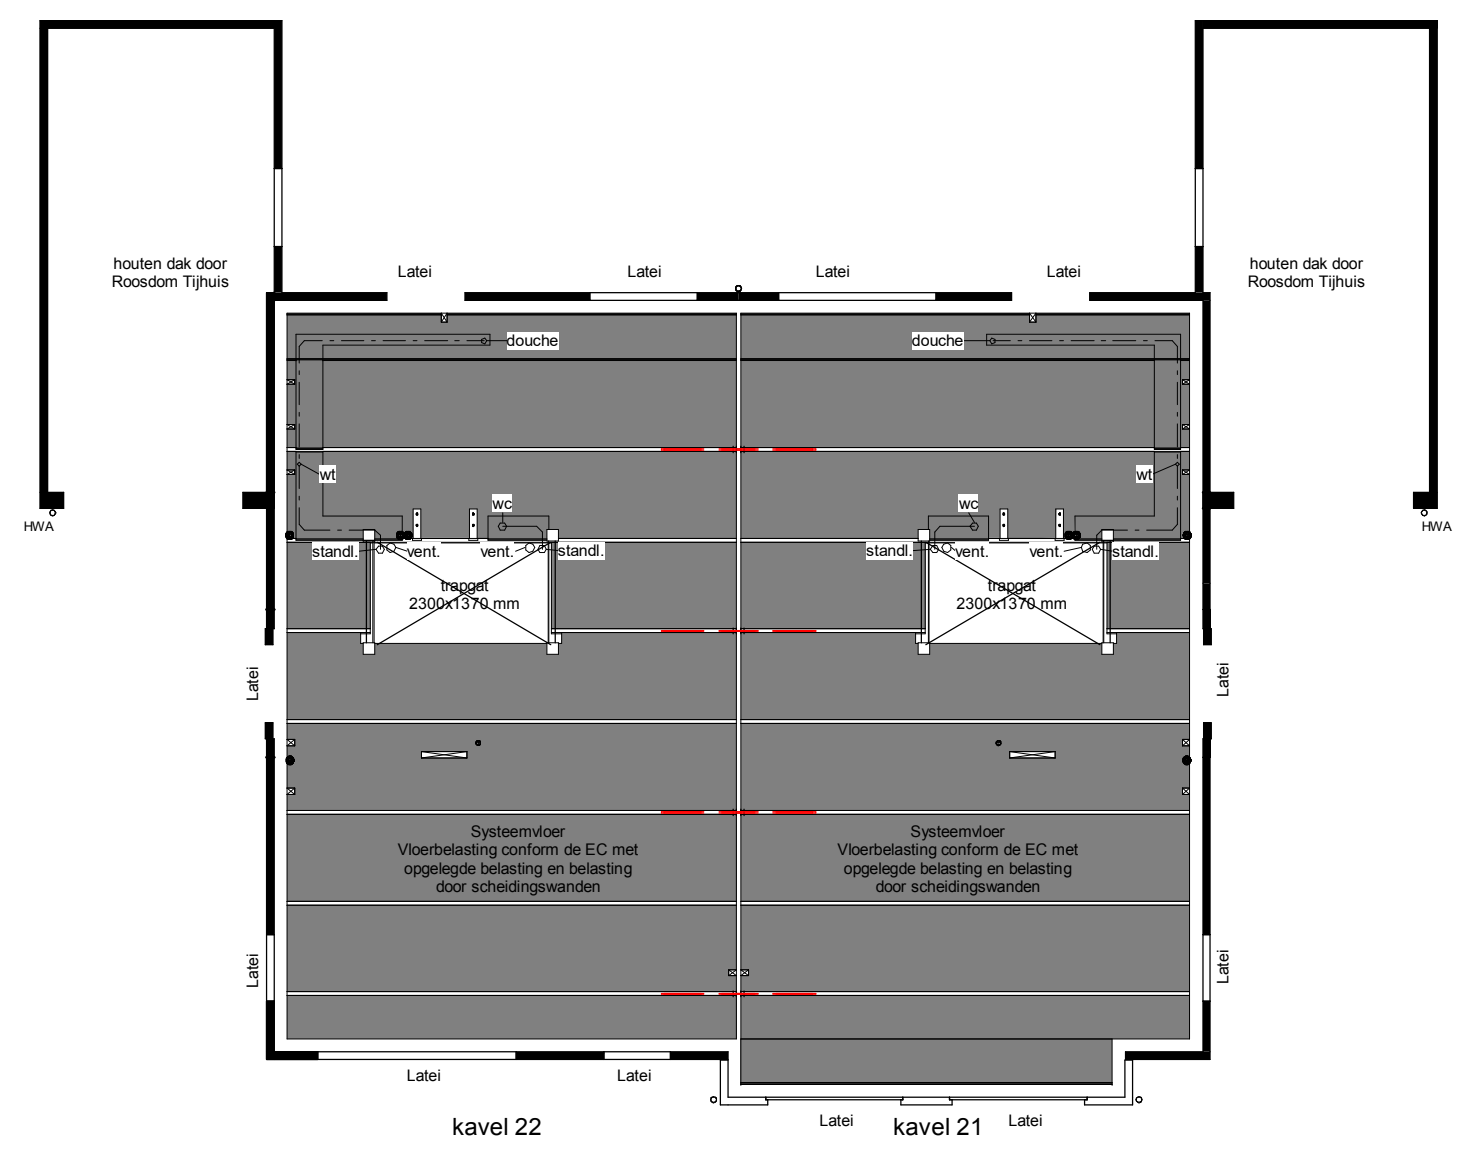
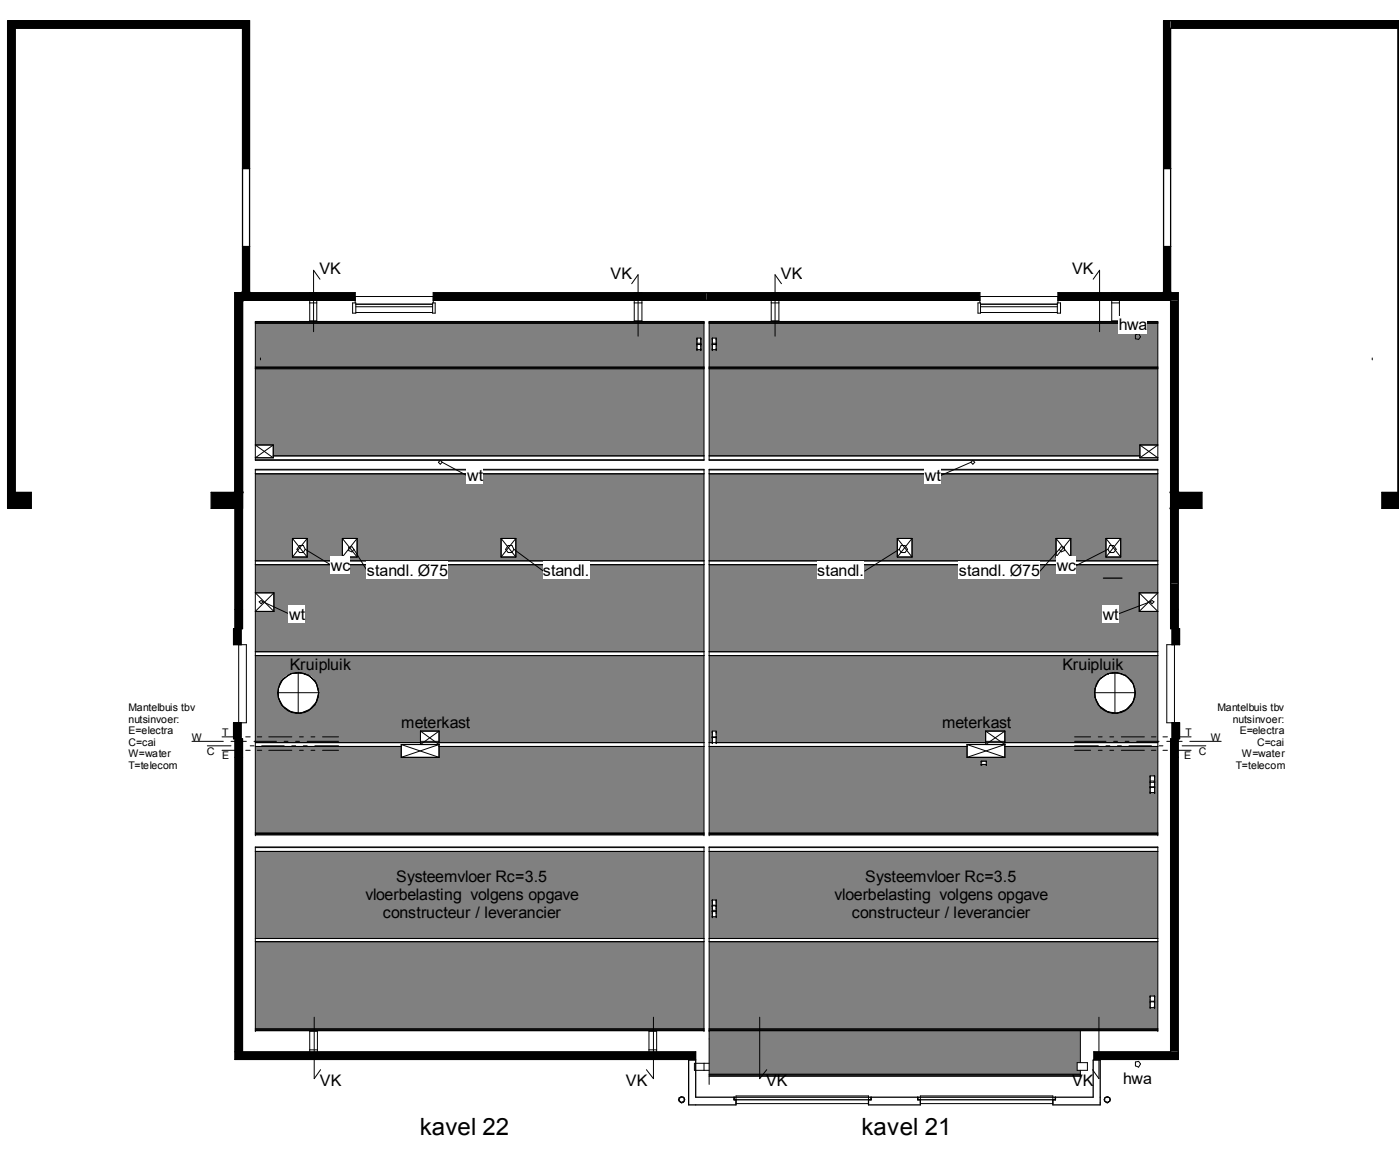


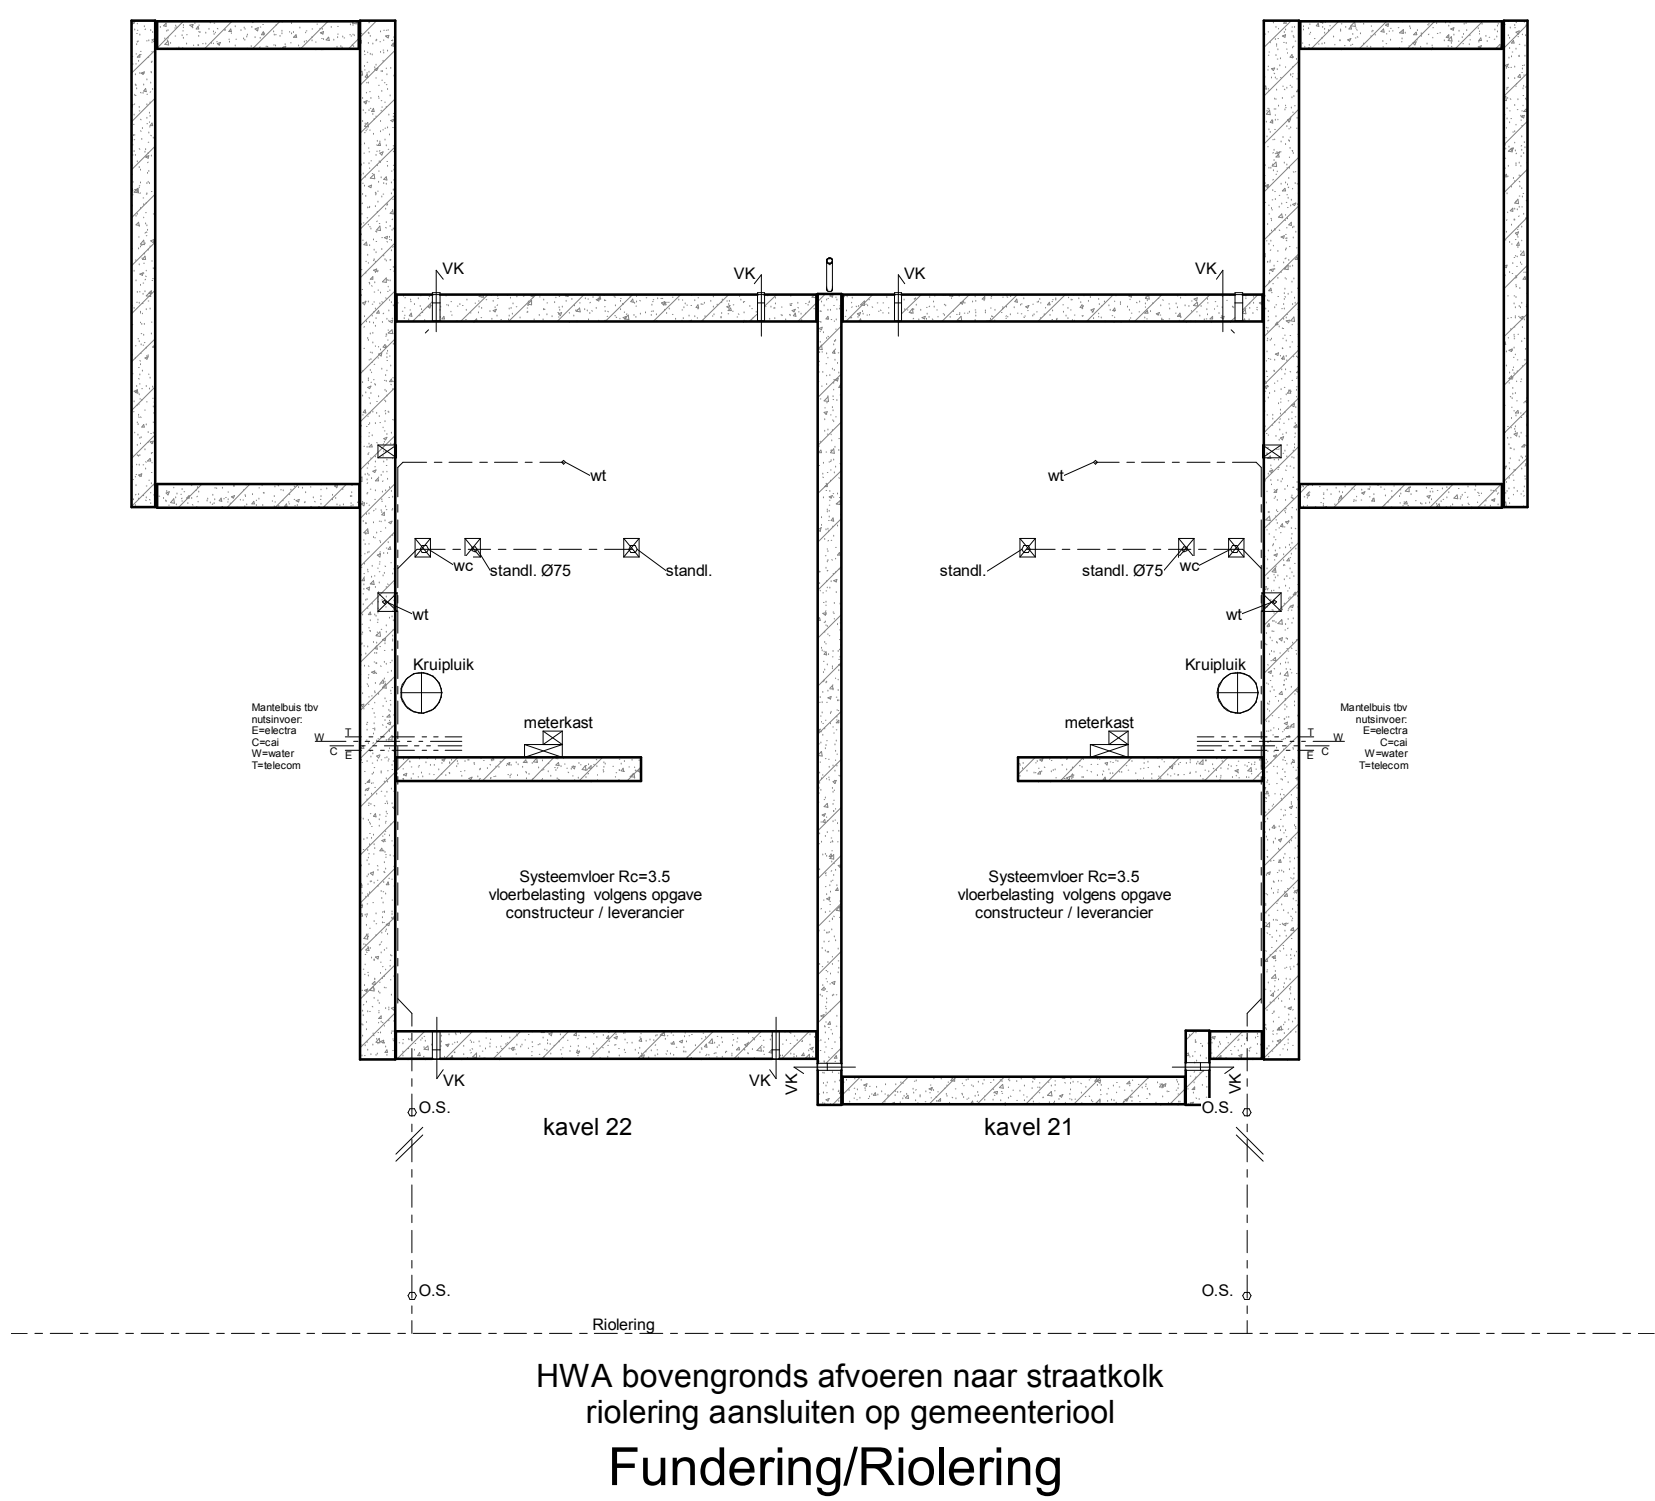

opmerkingen/ gecontroleerd:	Weg. Cat. : d.d. : Omschrijving wijzigingen:	
Bouwconcept:	project: 6 woningen type "Hackfort" In het plan "Zuidbroek" te Apeldoorn	
 DOOR ROOSDOM TIJHUIS	opdrachtgever:	
	onderdeel:	Technisch blad kavel 19-20
	architect:	Ing. M. Ebberink
	schaal: 1:100	
Bouwbedrijf Roosdom Tijhuis bv Julestrat 5 Postbus 237 7460 AE RUSSEN TELEFON 0548 61 80 24 TELEFAX 0548 52 03 35 E-MAIL info@roosdomtijhuis.nl WEBSITE www.roosdomtijhuis.nl	getekend: B. Weinreder datum: 25-06-2019	tek. nr.: B-02a werk nr.: 5081

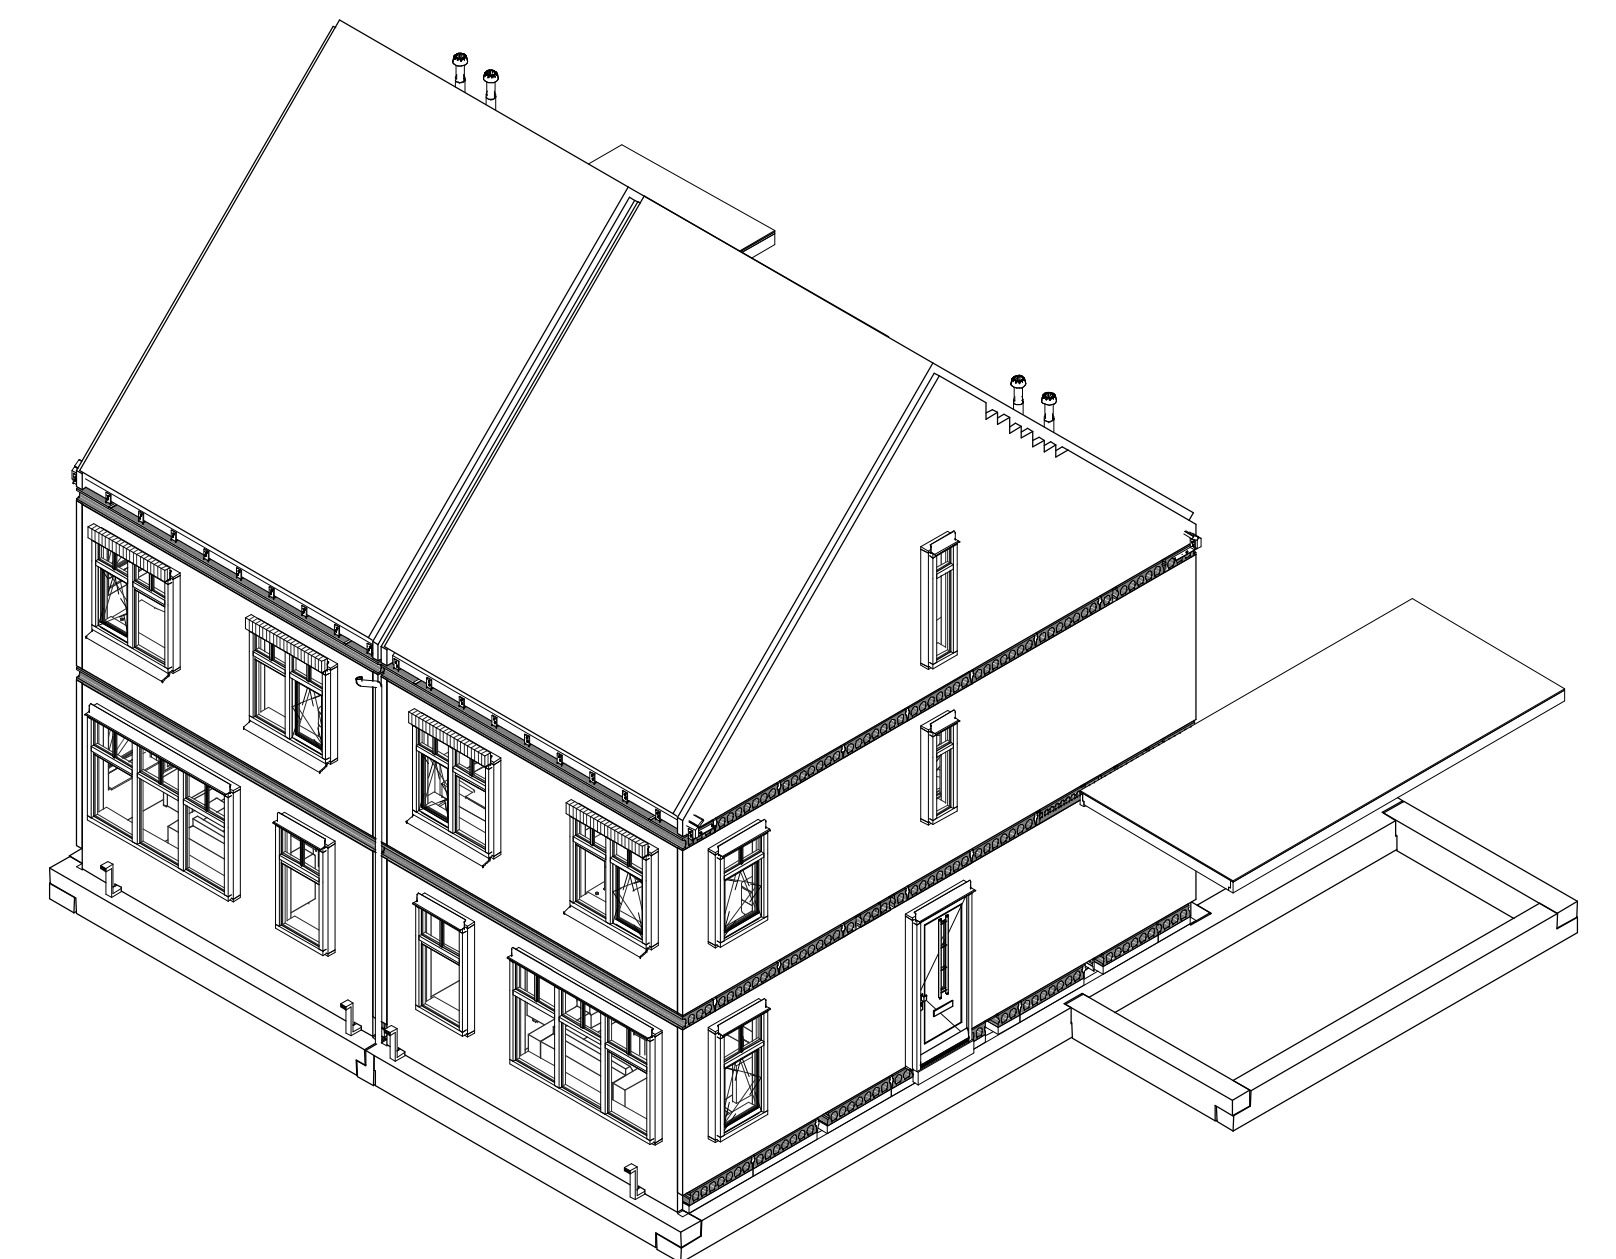

opmerkingen/ gecontroleerd:		Wijz.: Gec.: d.d.: Omschrijving wijzigingen:	
Checker			
Bouwconcept: IDENTIS DOOR ROOSDOM TIJHUIS		project: 6 woningen type "Hackfort" In het plan "Zuidbroek" te Apeldoorn	
		opdrachtgever:	
onderdeel: Technisch blad kavel 21-22			
architect: RoosdomTijhuis Bouwbedrijf Roosdom Tijhuis bv Jutestraat 8 Postbus 237 7460 AE RUSSEN TELEFOON 0548 51 80 24 TELEFAX 0548 52 03 35 E-MAIL info@roosdomtijhuis.nl WEBSITE www.roosdomtijhuis.nl		tek. nr.: B-02b	
getekend: B. Weinreder datum: 25-06-2019 probestu:		werk nr.: 5081	

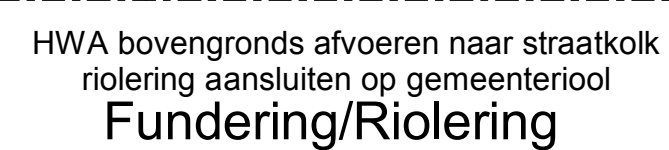

opmerkingen/ gecontroleerd:	Wsp.		Get.	d.d.	Omschrijving wijzigingen:
Checker					
Bouwconcept: DOOR ROOSDOM TIJHUIS IDENTIS					
project: 6 woningen type "Hackfort" In het plan "Zuidbroek" te Apeldoorn					
opdrachtgever:					
onderdeel: Technisch blad kavel 28-29					
architect: Ing. M. Ebberink schaal:					
Bouwnummer Bouwnummer Bouwnummer Bouwnummer Bouwnummer Bouwnummer Bouwnummer Bouwnummer Bouwnummer					
getekend: B. Weinreder datum: 25-06-2019 tek. nr.: B-02c werk nr.: 5081					