



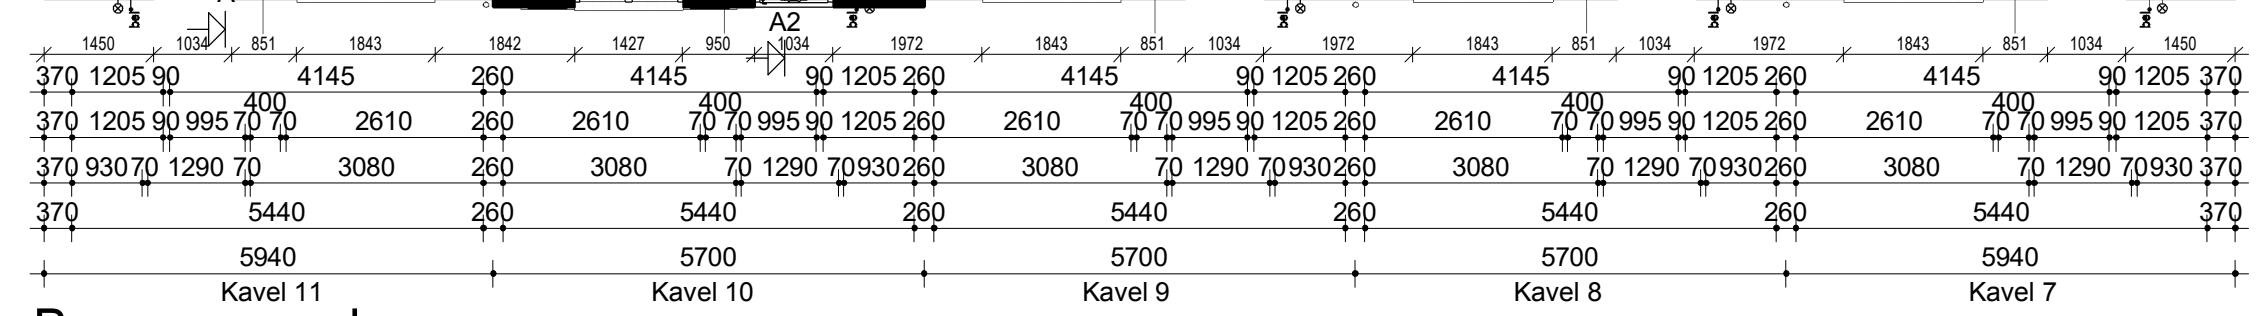


Kavel 11 Kavel 10 Kavel 9 Kavel 8 Kavel 7



Voorgevel

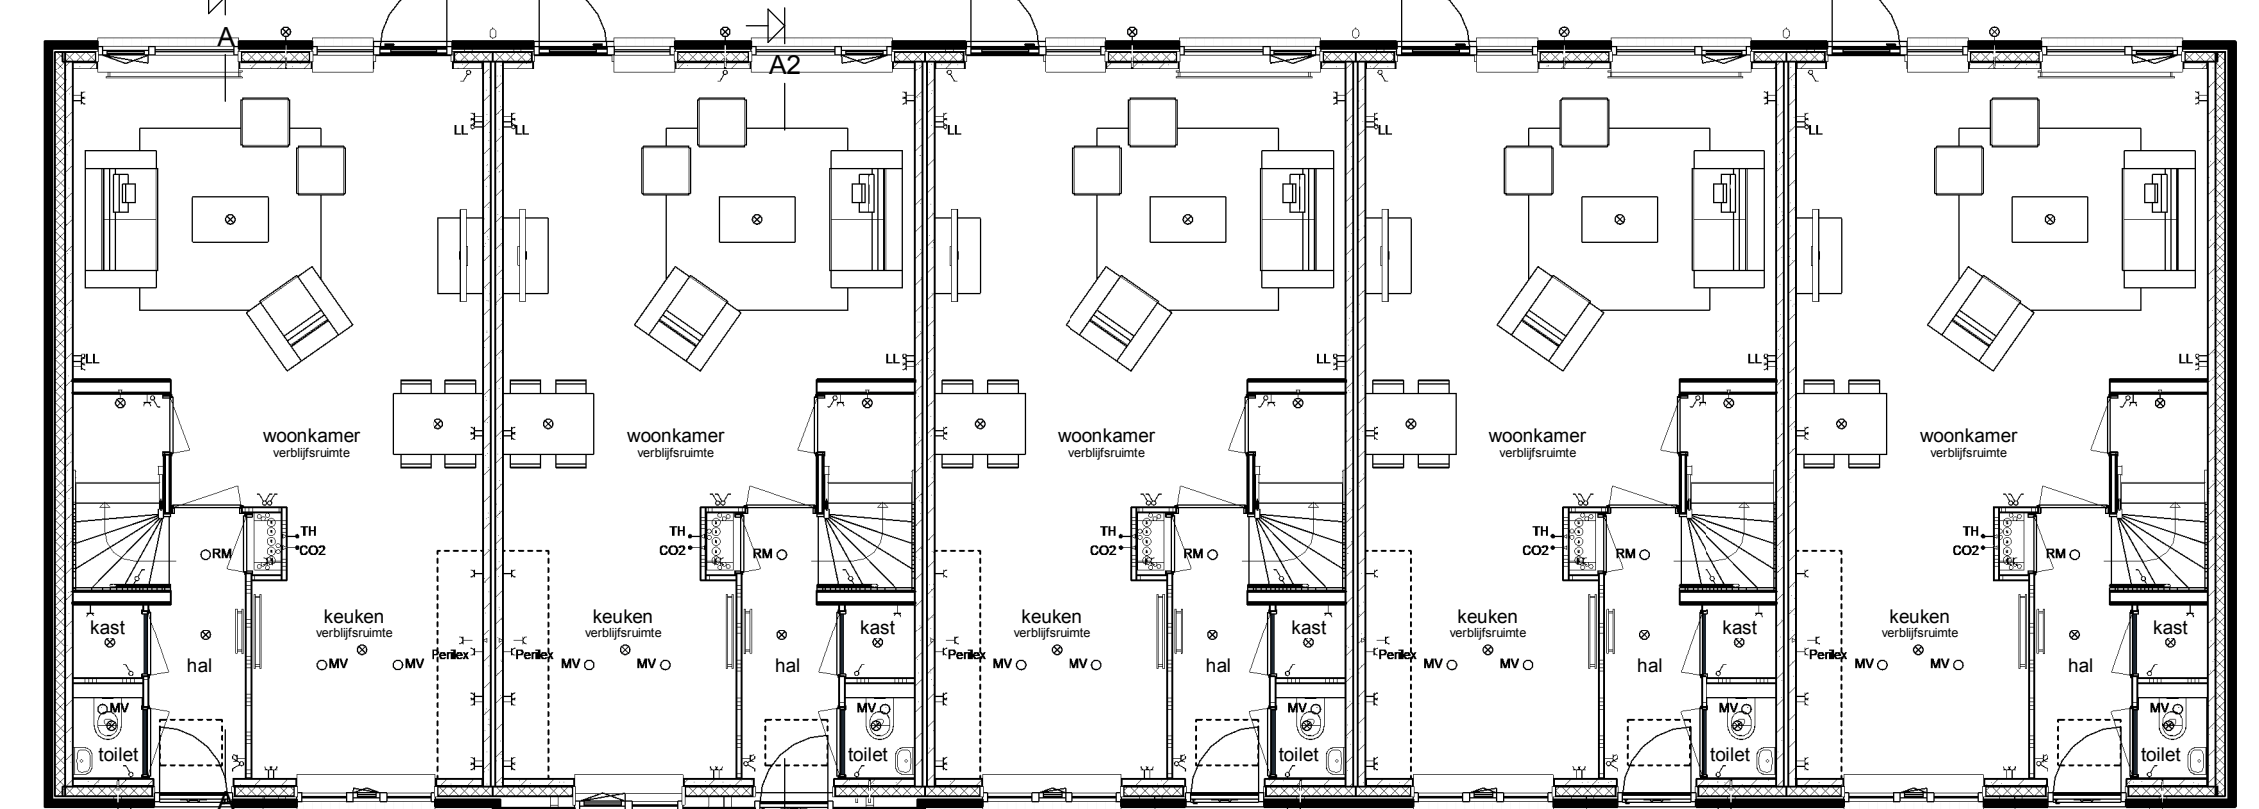


Begane grond

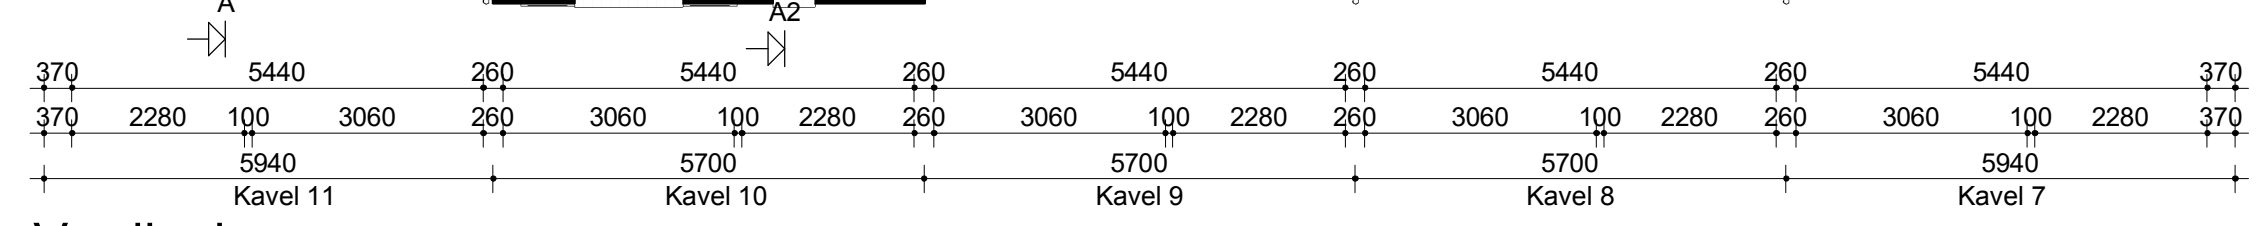

Verdieping

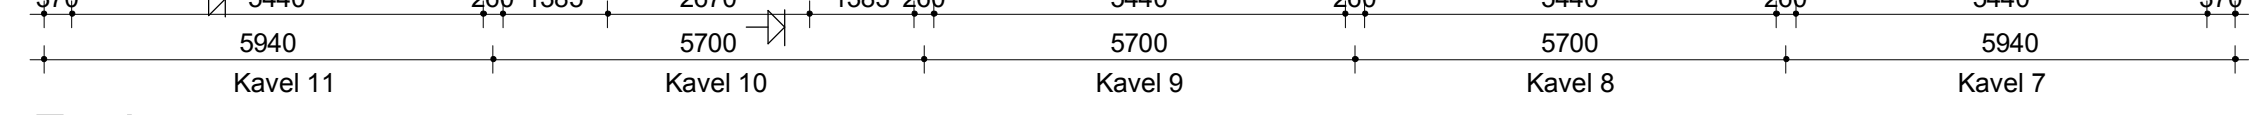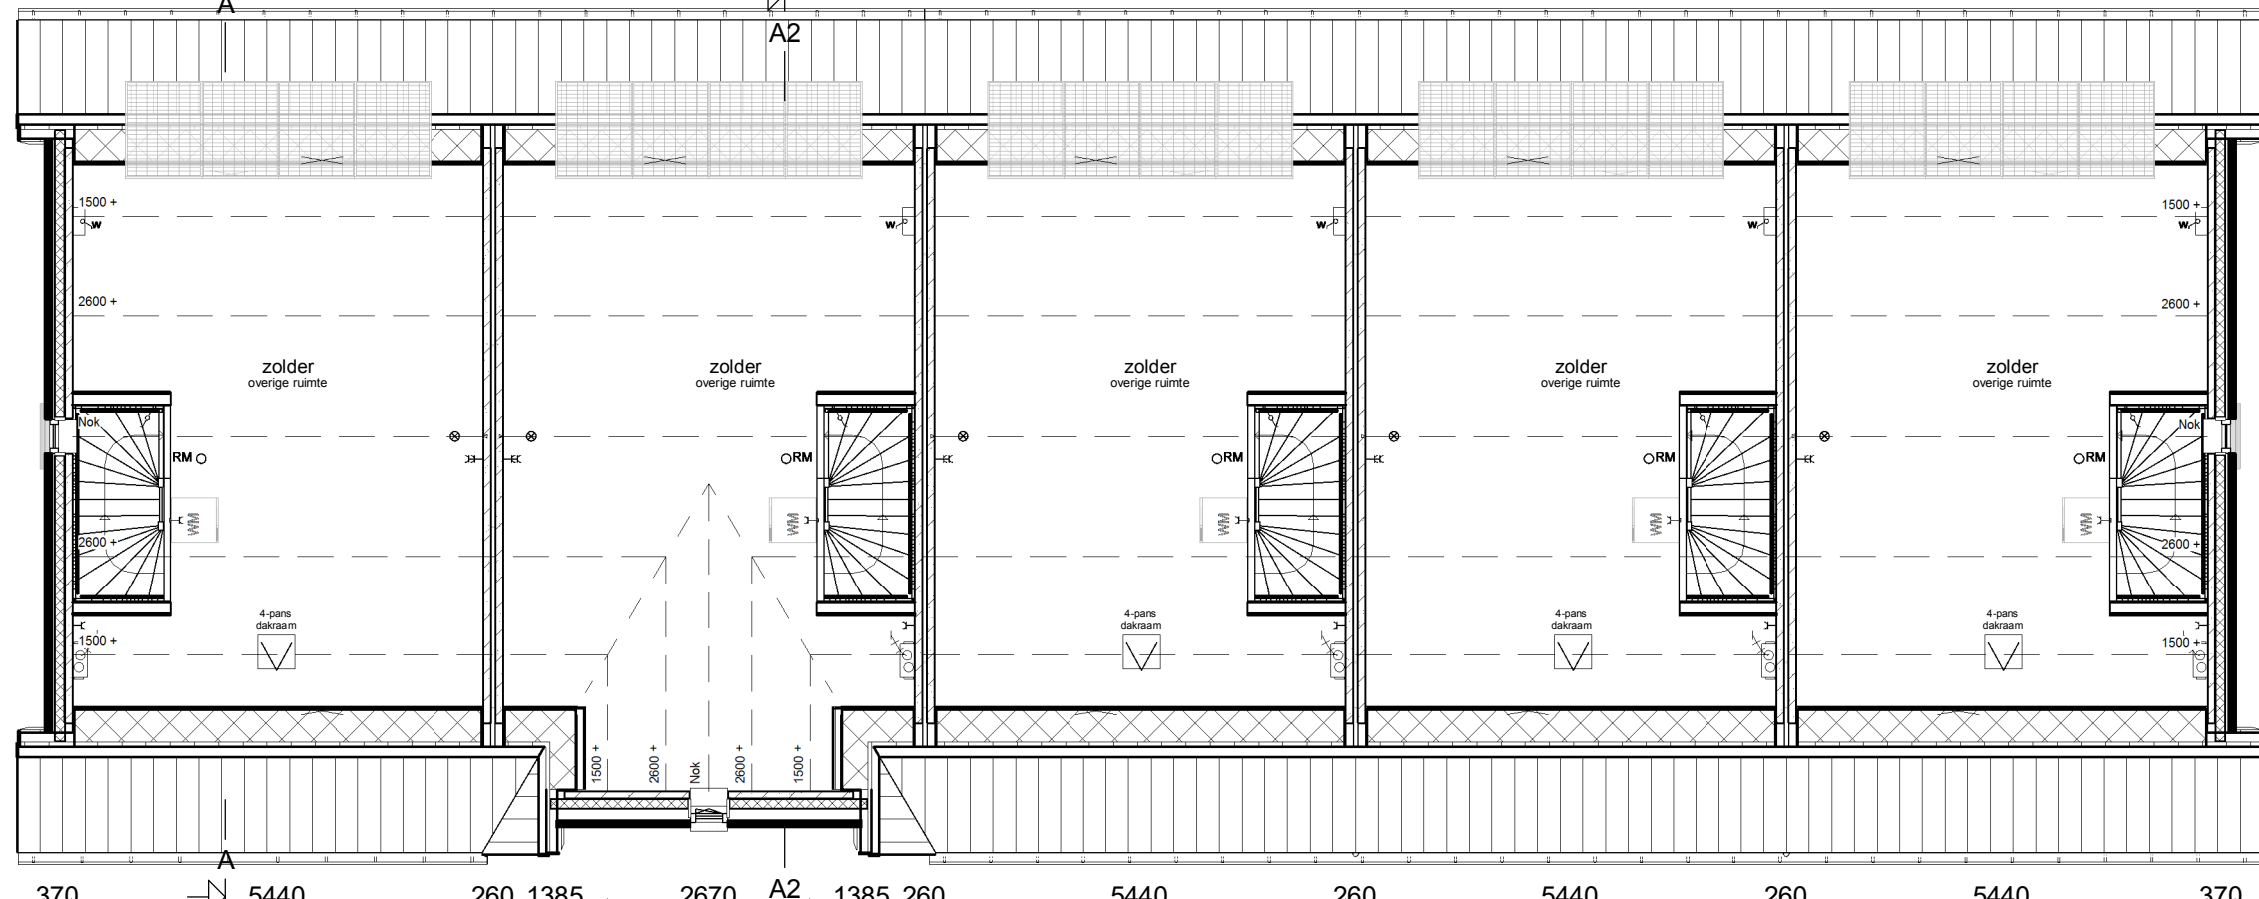


Zolder

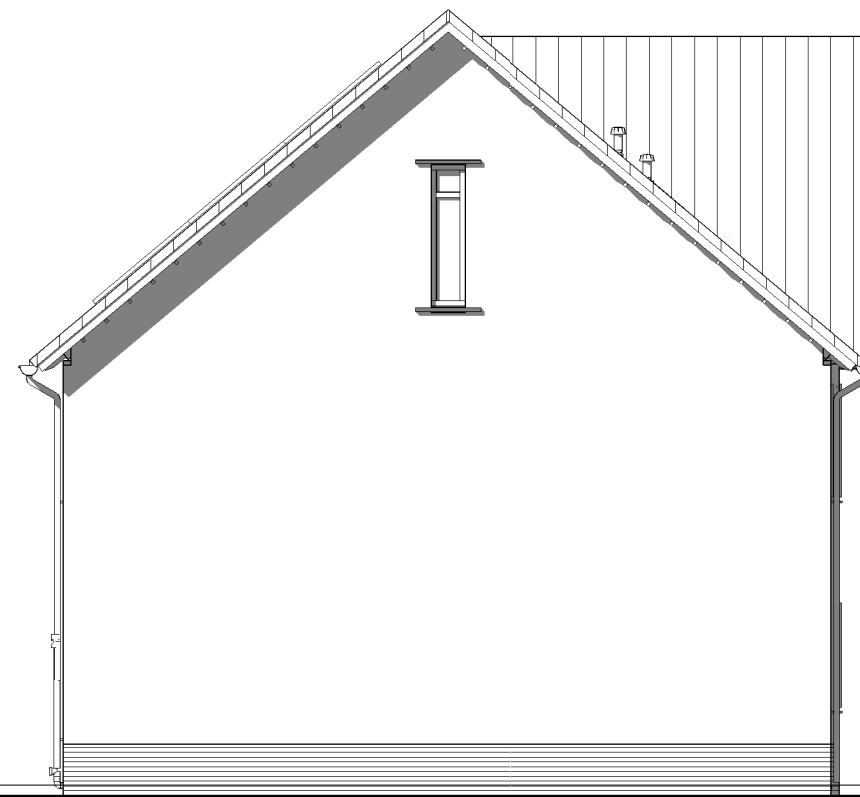

Kavel 11

Linker zijgevel

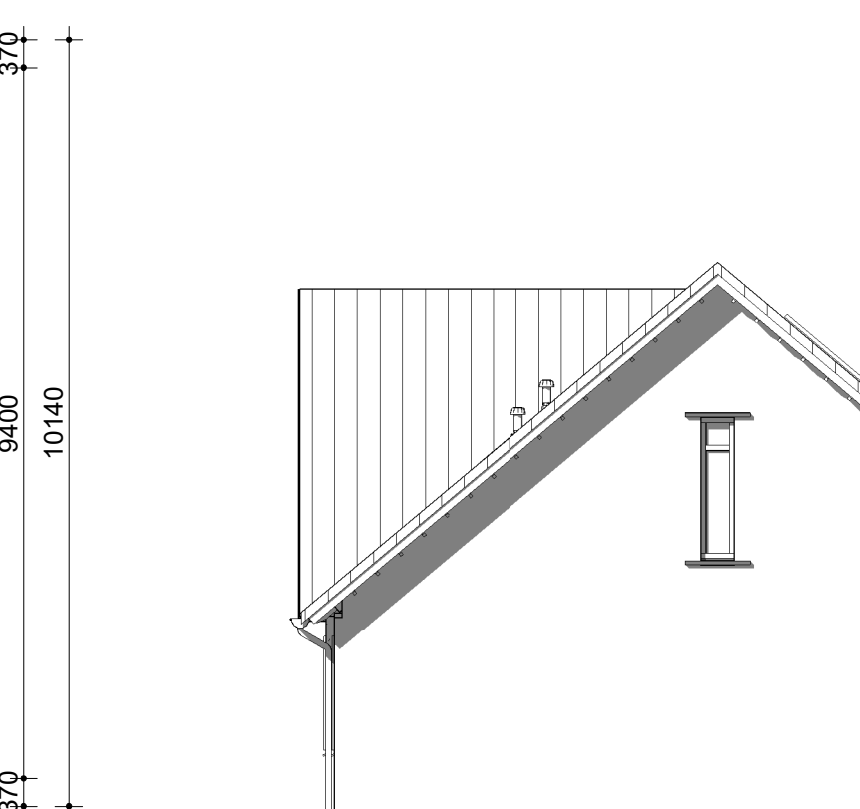


Rechter zijgevel




Kavel 7 Kavel 8 Kavel 9 Kavel 10 Kavel 11

Achtergevel

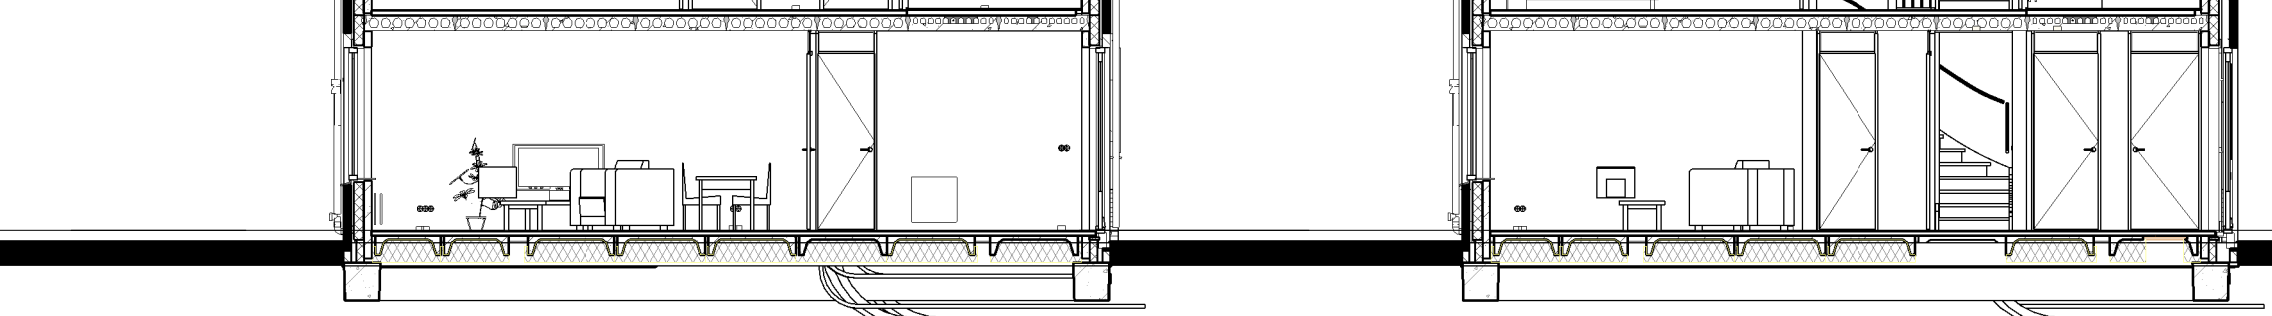

Doorsnede AA

Doorsnede A2

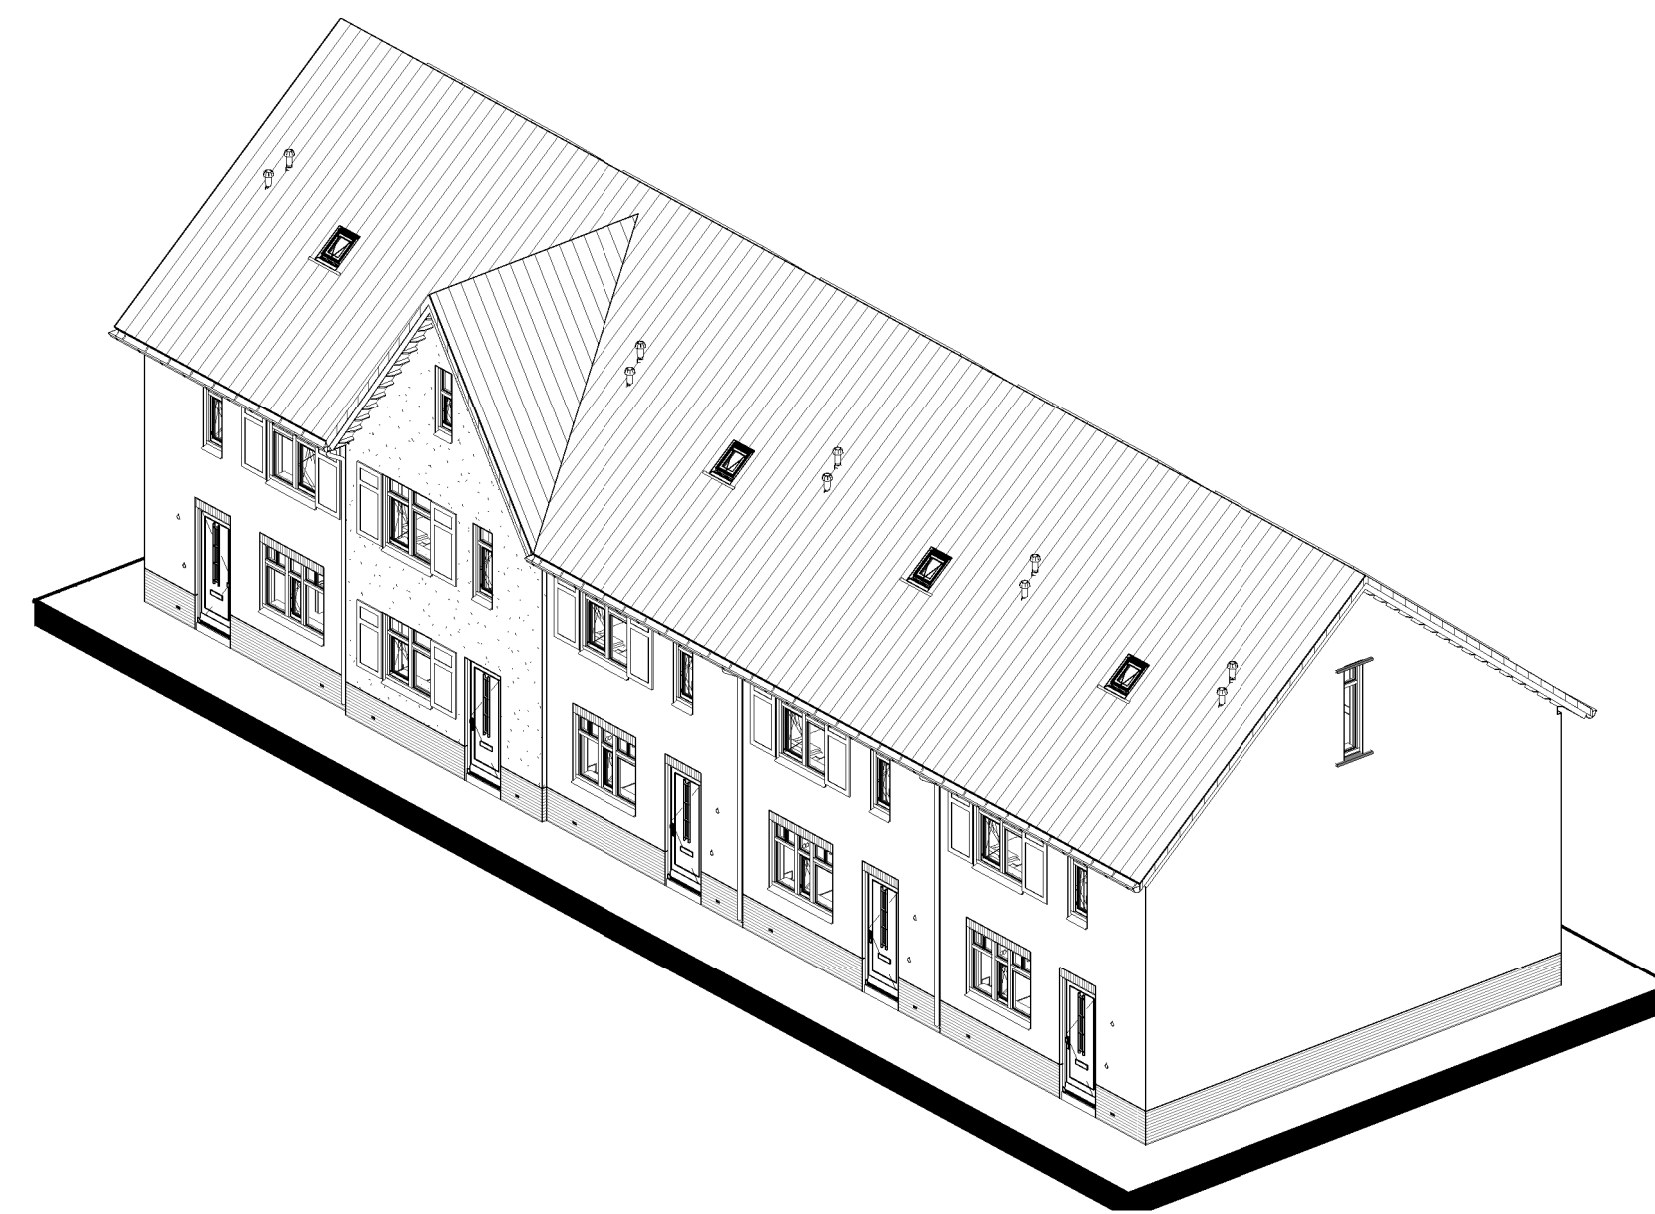

Renvooi

- Metselwerk
- Isolatie
- Betonnen wand
- Lichte scheidingwand
- Dragend knieschot incl. afneembaar paneel tpv kruis
- MV box
- Omvormer t.b.v. PV-panelen
- Meterkast
- Kruipruik
- Opstelplaats wasmachine
- Radiator

- Enkele schakelaar
- Dubbele schakelaar
- Wisselschakelaar
- Standen schakelaar t.b.v. ventilatiesysteem
- Enkele wandcontactdoos met randaarde
- Dubbele wandcontactdoos geaard (boven elkaar)
- Dubbele wandcontactdoos geaard (naast elkaar)
- Plafondlichtpunt
- Wandlichtpunt
- Rookmelder
- MV afvoerpunt
- CAI Aansluitpunt t.b.v. kabel
- TH Thermostaat
- THL Thermostaatleiding
- LL Loze leiding
- Bel Beldrukker
- CO2 CO2 bedieningspaneel
- HWA Hemelwaterafvoer

opmerkingen/
gecontroleerd:

Bouwconcept:
IDENTIS DOOR
ROOSDOM
TIJHUIS

RoosdomTijhuis
Bouwbedrijf Roosdom Tijhuis bv
Jutenstraat 8
Postbus 237 7460 AE RUSSEN
TELEFOON 0548 51 80 24
TELEFAX 0548 52 03 36
E-MAIL info@roosdomtijhuis.nl
WEBSITE www.roosdomtijhuis.nl

Wijz. Get. d.d. Omschrijving wijzigingen:
1 01-03-2019 Aanpassing HWA en dakversterk

project:
5 woningen type "Doornik"
In het plan "Zuidbroek" te Apeldoorn

opdrachtgever:

onderdeel:
Verkooptekening kavel 7-11

architect:
Ing. M. Ebberink

schaal:
1:100

datum:
24-01-2019

tek. nr.:
V-01a

werk nr.:
5082