
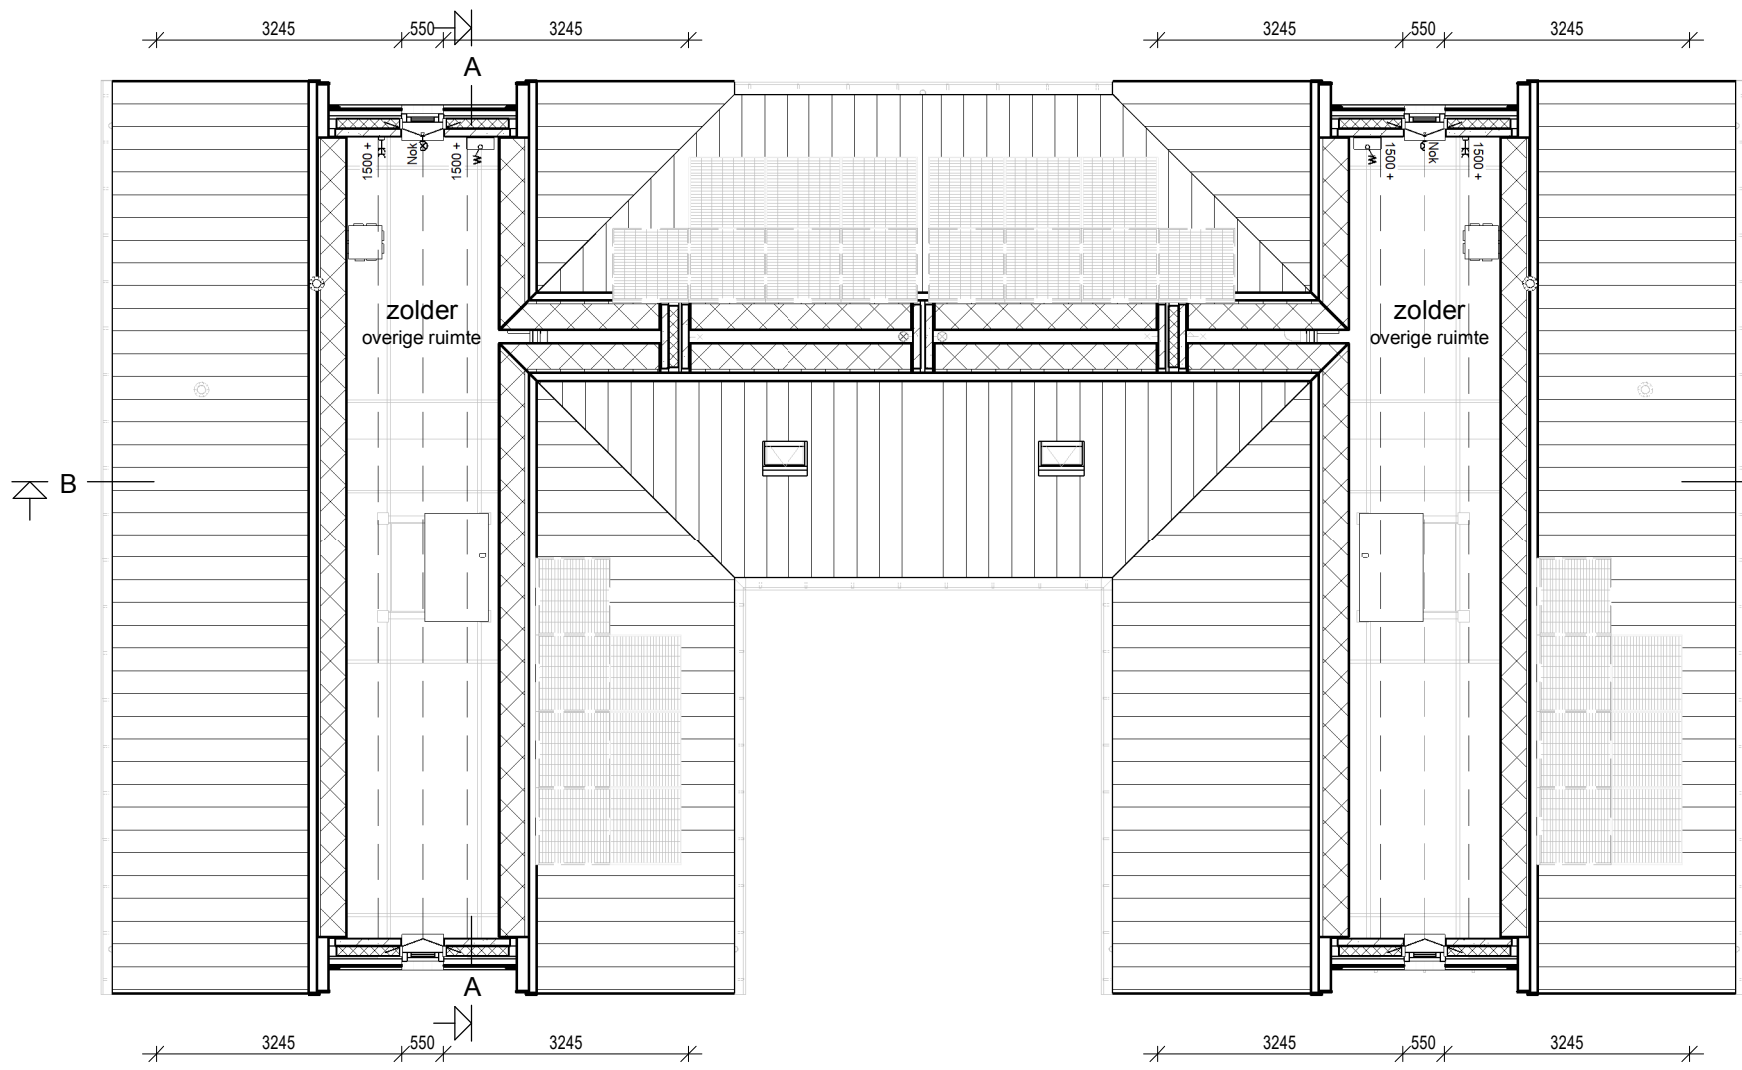
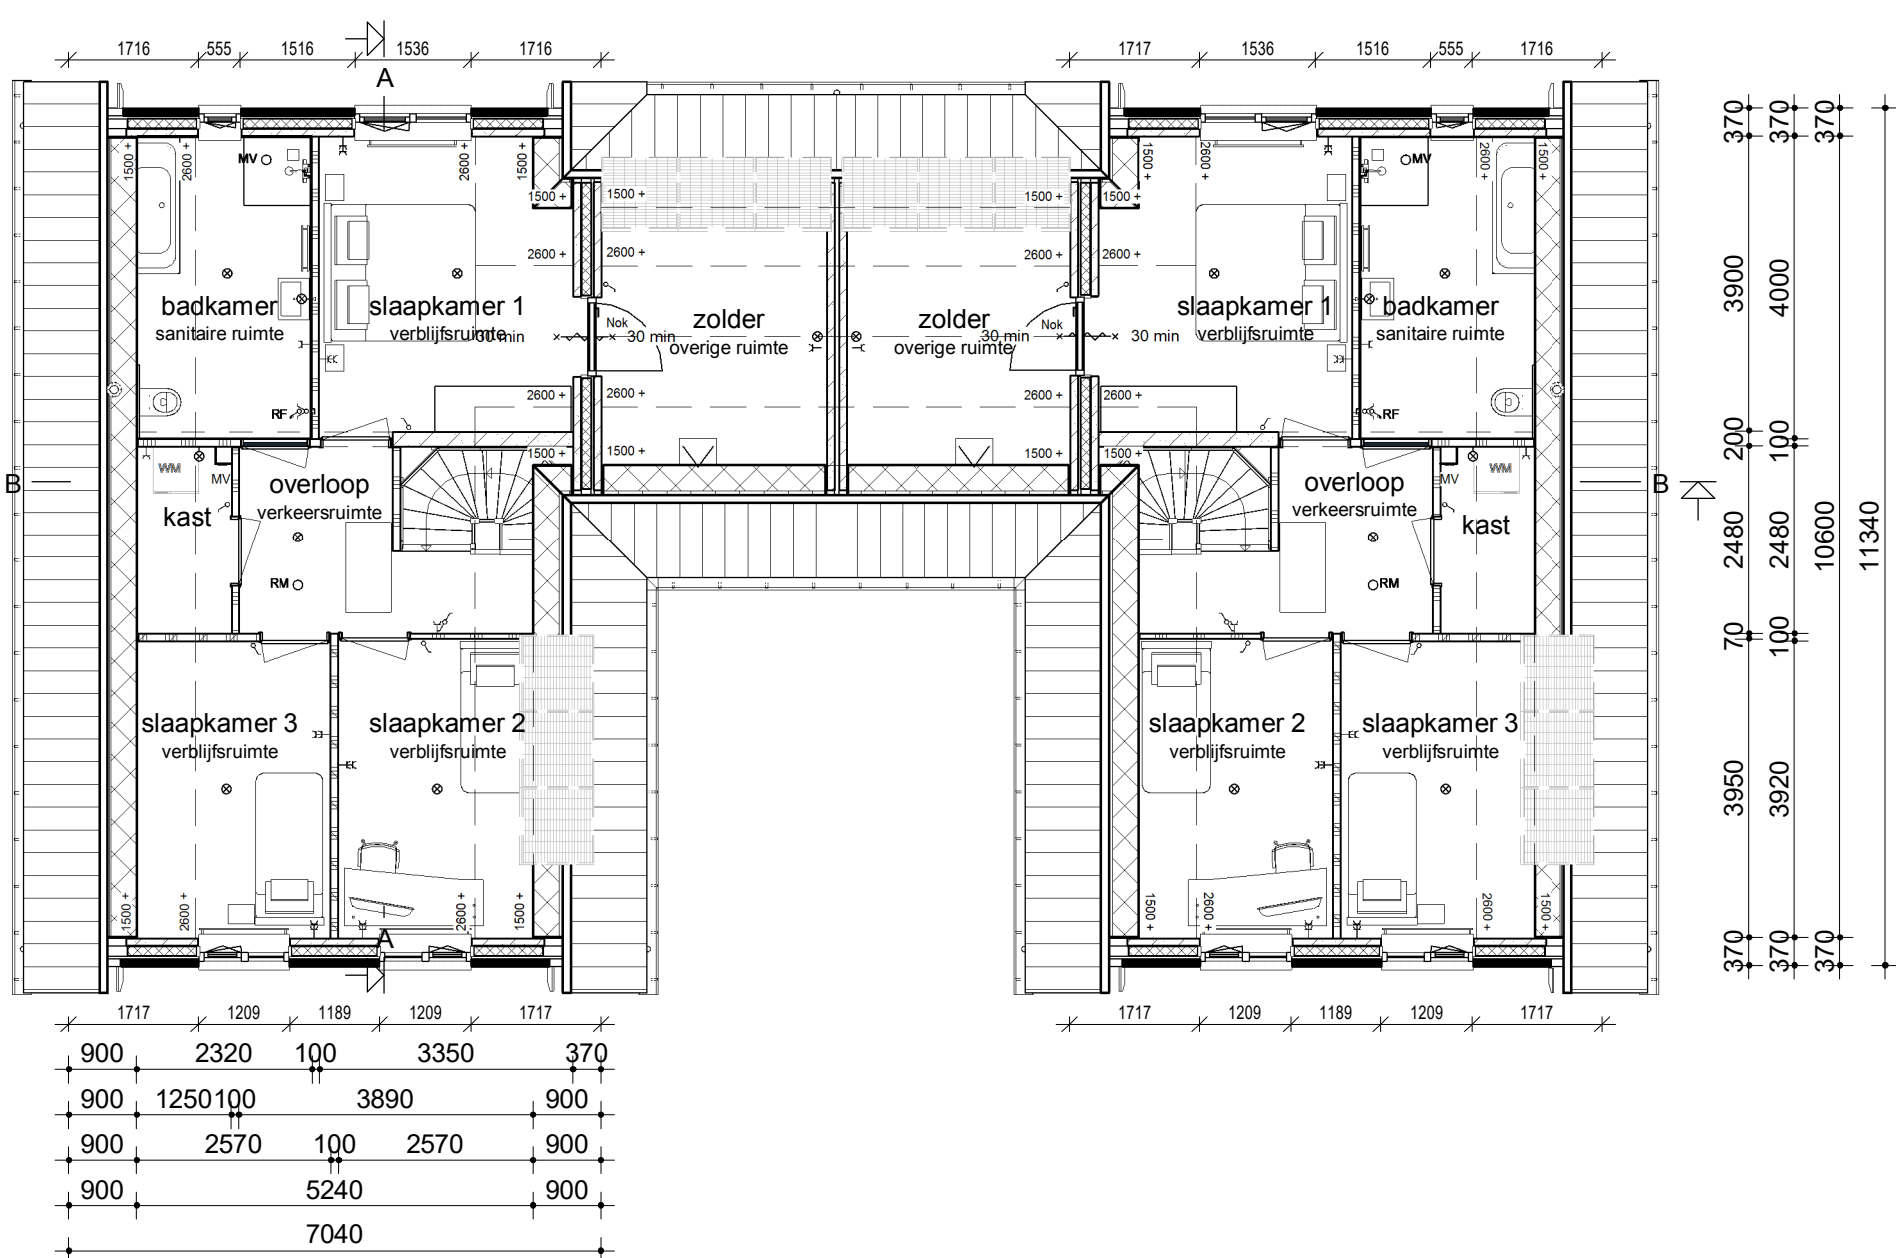


Voorgevel

Linker zijgevel

Achtergevel


Rechter zijgevel

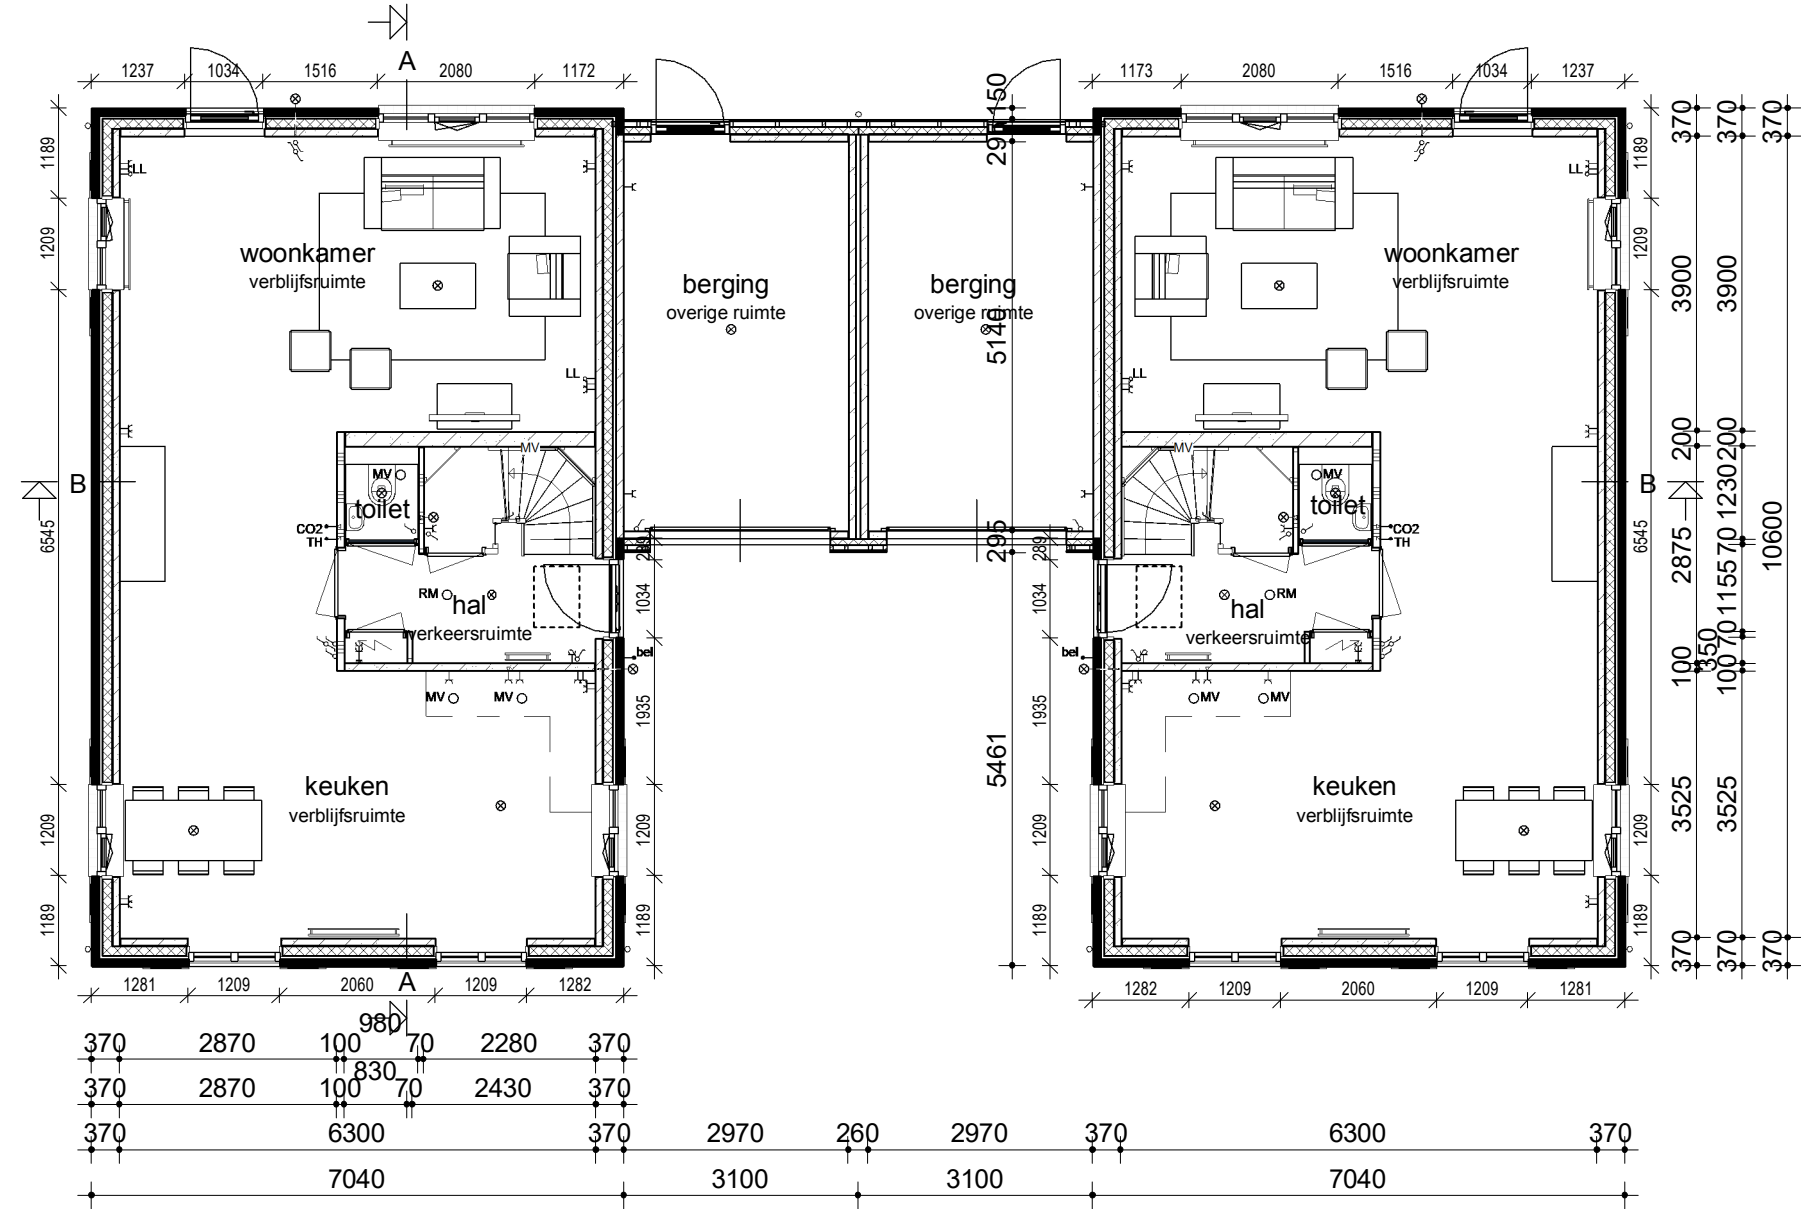

Begane grond

Verdieping

Zolder

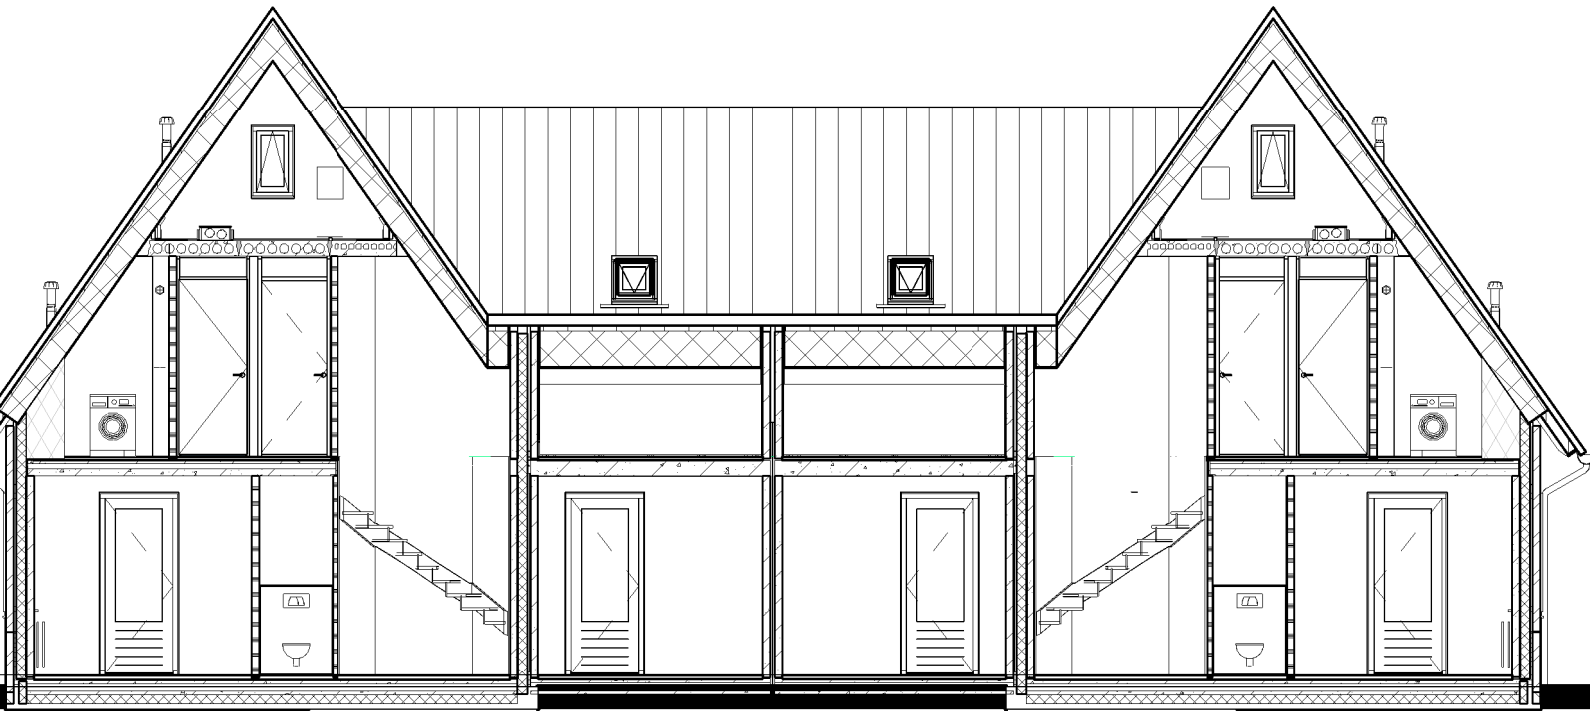

Doorsnede AA

Doorsnede BB

Renvooi

- Metselwerk
- Isolatie
- Betonnen wand
- Lichte scheidingswand
- Dragend knieschot incl. afneembaar paneel tpv kruis
- MV box
- Omvormer t.b.v. PV-panelen
- Meterkast
- Kruipruik
- WM
- Radiator
- Enkele schakelaar
- Dubbele schakelaar
- Wisselschakelaar
- Standen schakelaar t.b.v. ventilatiesysteem
- Enkele wandcontactdoos met randaarde
- Dubbele wandcontactdoos geaard (boven elkaar)
- Dubbele wandcontactdoos geaard (naast elkaar)
- Piafondlichtpunt
- Wandlichtpunt
- RM Roommelder
- MV MV afvoerpunt
- CAI Aansluitpunt t.b.v. kabel
- TH Thermostaat
- THL Thermostaatleiding
- LL Loze leiding
- Bel Beldrukker
- CO2 CO2 bedieningspaneel
- HWA Hemelwaterafvoer

Legenda

- Het bouwen geschiedt conform het huidige bouwbesluit.
- De constructie wordt uitgevoerd volgens de tekening en berekening van de constructeur.
- De buitenschil wordt uitgevoerd met de volgende warmte-isolerende kenmerken:
 - a. Warmteweerstand (Rc) uitwendige scheidingsconstructies:
 - buitenwanden: Rc ≥ 4,5 m2.K/W zie EPN-berekening
 - begane grondvloer: Rc ≥ 3,5 m2.K/W zie EPN-berekening
 - dakconstructie: Rc ≥ 6,0 m2.K/W zie EPN-berekening
 - b. Warmtedoorgangcoëfficiënt (U) in uitwendige scheidingsconstructies:
 - glas: U ≤ 1,12 W/m2.K (HR++ glas)
- Stadsverwarming zie kwaliteitsverklaring bij de EPN-berekening.
- Ventileren geschiedt conform het huidige bouwbesluit.
- Ventilatorroosters: indien van toepassing Ducoline ZR-roosters.
- Binnendeuren: opdekdeuren afmeting 880x2315mm en bij meterkast en trapkast 730x2315mm.
- Buitendeuren: stompe deuren afmeting 930x2315mm.
- Rookmelders worden aangesloten op het elektriciteitsnet en onderling geschakeld.
- Ter bescherming tegen ratten en muizen:
 - De ventilatiekokers t.b.v. ventileren kruipruimte zijn muisdicht.
 - Bij de uitwerking van de details wordt er op toegezien dat er in de uitwendige scheidingsconstructie 0,6m onder het aansluitende terrein geen openingen aanwezig zijn > 10mm.
 - Bij de uitvoering wordt er daarom op toegezien dat de open stootvoegen niet breder zijn dan 10mm en dat er t.p.v. de onderste dakpannen vogelschroefprofielen worden toegepast.
- Het tegelwerk voldoet aan artikel 3.23.6B.
 - Tegelwerk van het toilet tot een hoogte van minimaal 1,50 m boven de vloer.
 - Tegelwerk van de badkamer tot 1,80m boven de vloer en t.p.v. de douchehoek tot een hoogte van minimaal 2,10m over een breedte van minimaal 1,50 m uit de hoek.
 - De wanden boven het tegelwerk en de plafonds worden afgewerkt met structuur spuitwerk.
- Trap:
 - De trapleuningen worden aangebracht op 0,9m gemeten vanaf b.k. trede tot b.k. leuning.
 - Traphekken: houten traphekken 1m hoog
- De afvoervoorzieningen voor afvalwater en fecaliën worden uitgevoerd conform NEN 3215.
- Het systeem is lucht- en waterdicht.
- Bij ramen worden dubbele naad- en kierdichting toegepast, de overige luchtlekken afdichten.
- Meterruimte: de afmeting, indeling en leidingdoorvoeren van de meterruimte worden conform NEN 2768 uitgevoerd.

Bruto inhoud (BVI)				Gebruiksoppervlak (GO)				Bruto vloeroppervlak (BVO)			
5, 6, 23, 24	532 m³	5, 6, 23, 24	GO1 00	66,73 m²	5, 6, 23, 24	BVO1 00	79,83 m²	5, 6, 23, 24	BVO1 00	79,83 m²	
	532 m³	5, 6, 23, 24	GO2 01	57,56 m²	5, 6, 23, 24	BVO2 01	79,83 m²	5, 6, 23, 24	BVO2 01	79,83 m²	
		5, 6, 23, 24	GO3 02	12,46 m²	5, 6, 23, 24	BVO3 02	36,39 m²	5, 6, 23, 24	BVO3 02	36,39 m²	
				136,74 m²			196,06 m²	5, 6, 23, 24		196,06 m²	

opmerkingen/ gecontroleerd:	Wijz. Gaf. Omschrijving wijzigingen:
Bouwconcept:	project:
IDENTIS DOOR ROOSDOM TIJHUIS	opdrachtgever:
RoosdomTijhuis	onderdeel:
Bouwbedrijf Roosdom Tijhuis bv Jutestraat 8 Postbus 237 7460 AE RUSSEN TELEFOON 0548 51 80 24 TELEFAX 0548 52 03 35 E-MAIL info@roosdomtijhuis.nl WEBSITE www.roosdomtijhuis.nl	architect:
	schaal:
getekend: B. Weinreder	tek. nr.:
datum: 05-02-2019	werk nr.:
probleem: 11-4-2019 10:34:24	B-01a
	5083