




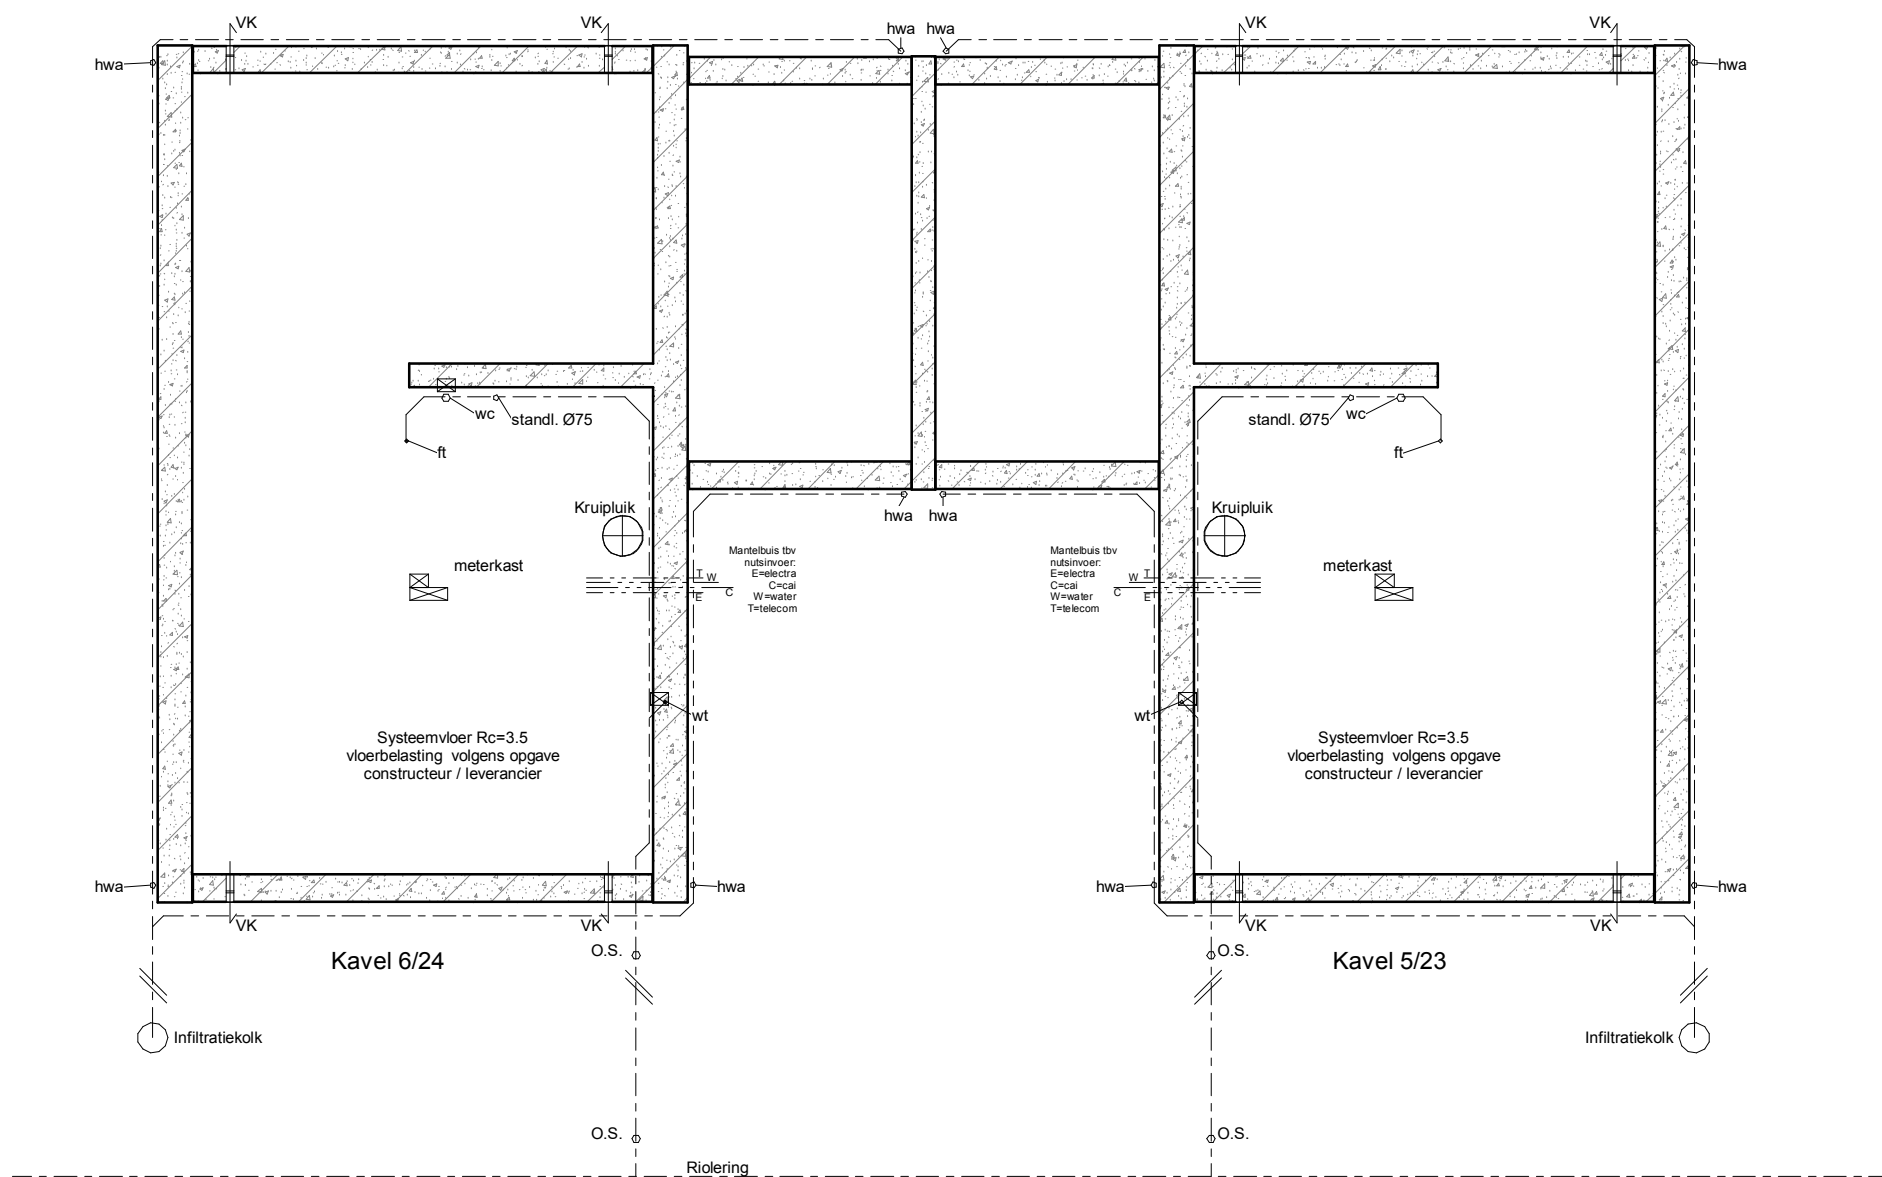


HWA afvoeren op infiltratiekolk met noodoverloop
riolering aansluiten op gemeenteriool
Fundering/Riolering

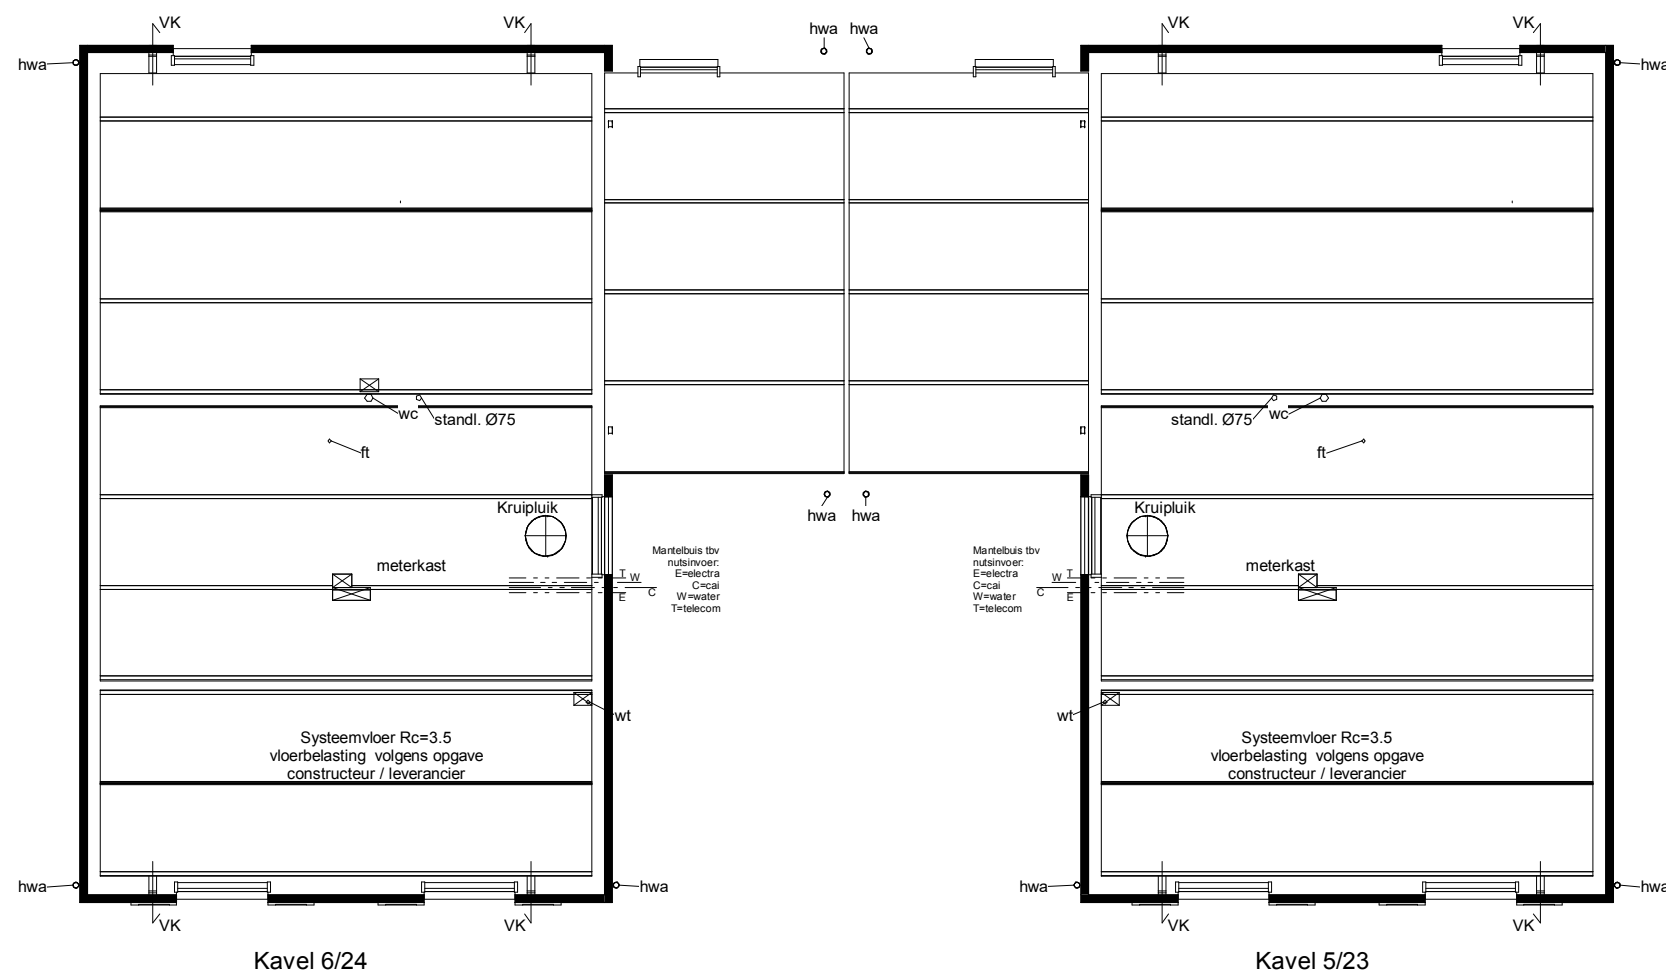



Begane grondvloer

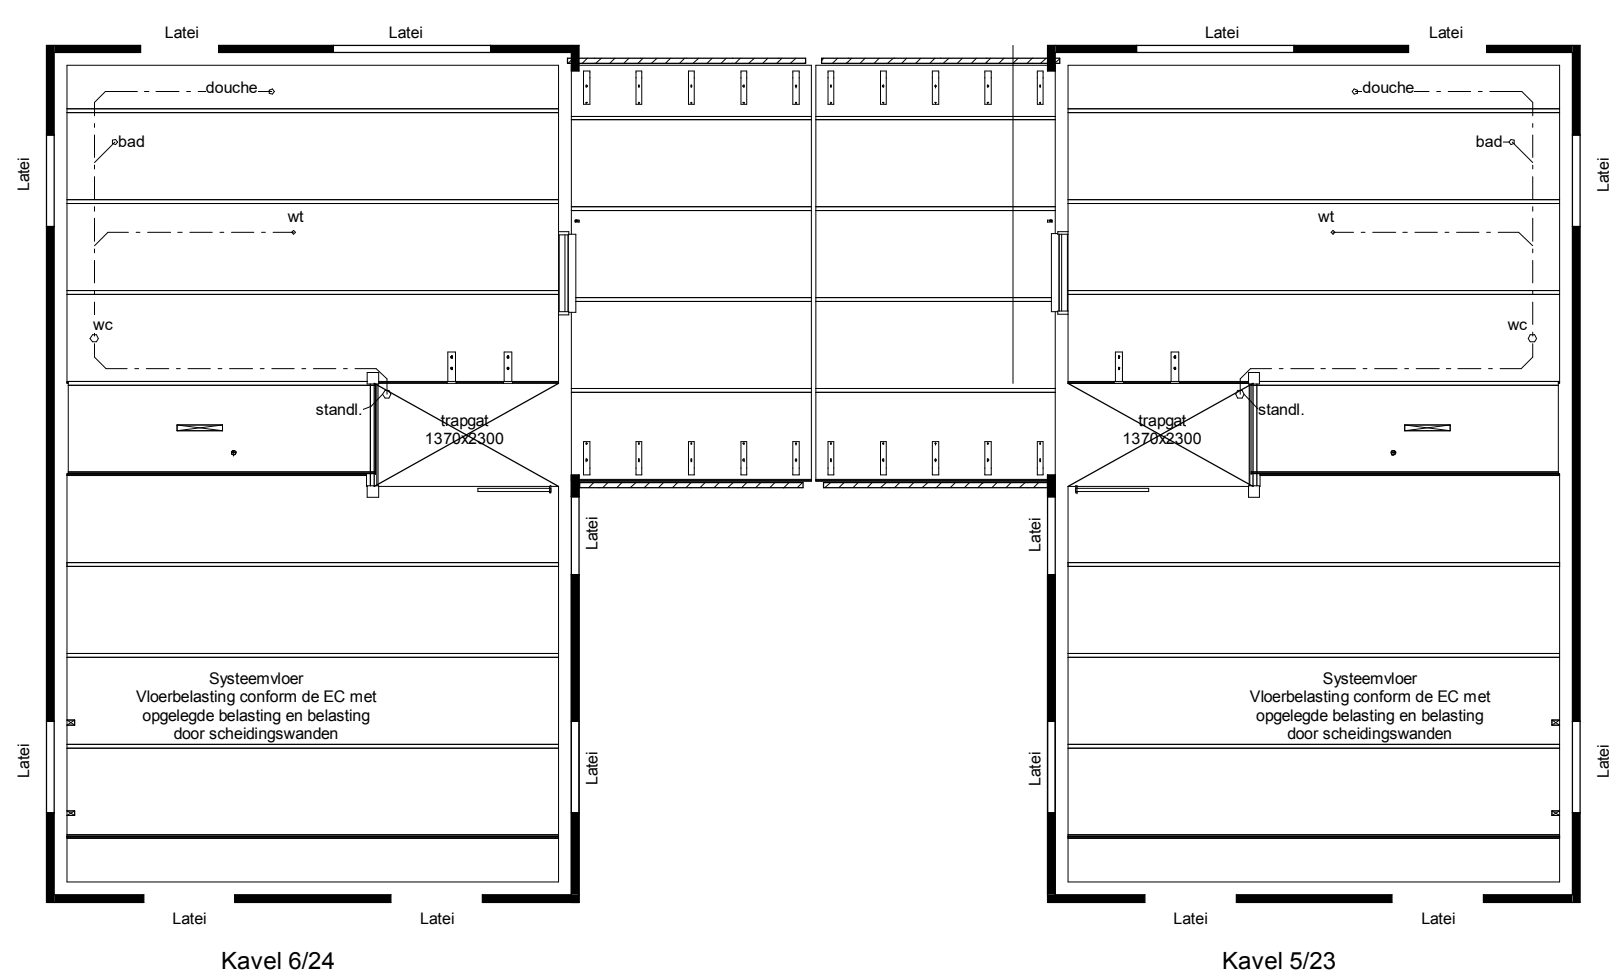


1e Verdiepingsvloer

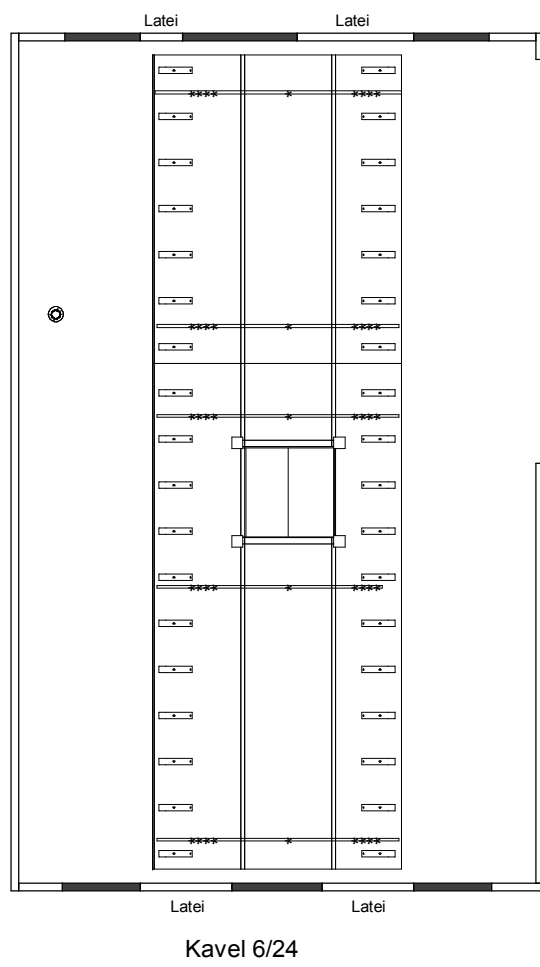

2e Verdiepingsvloer

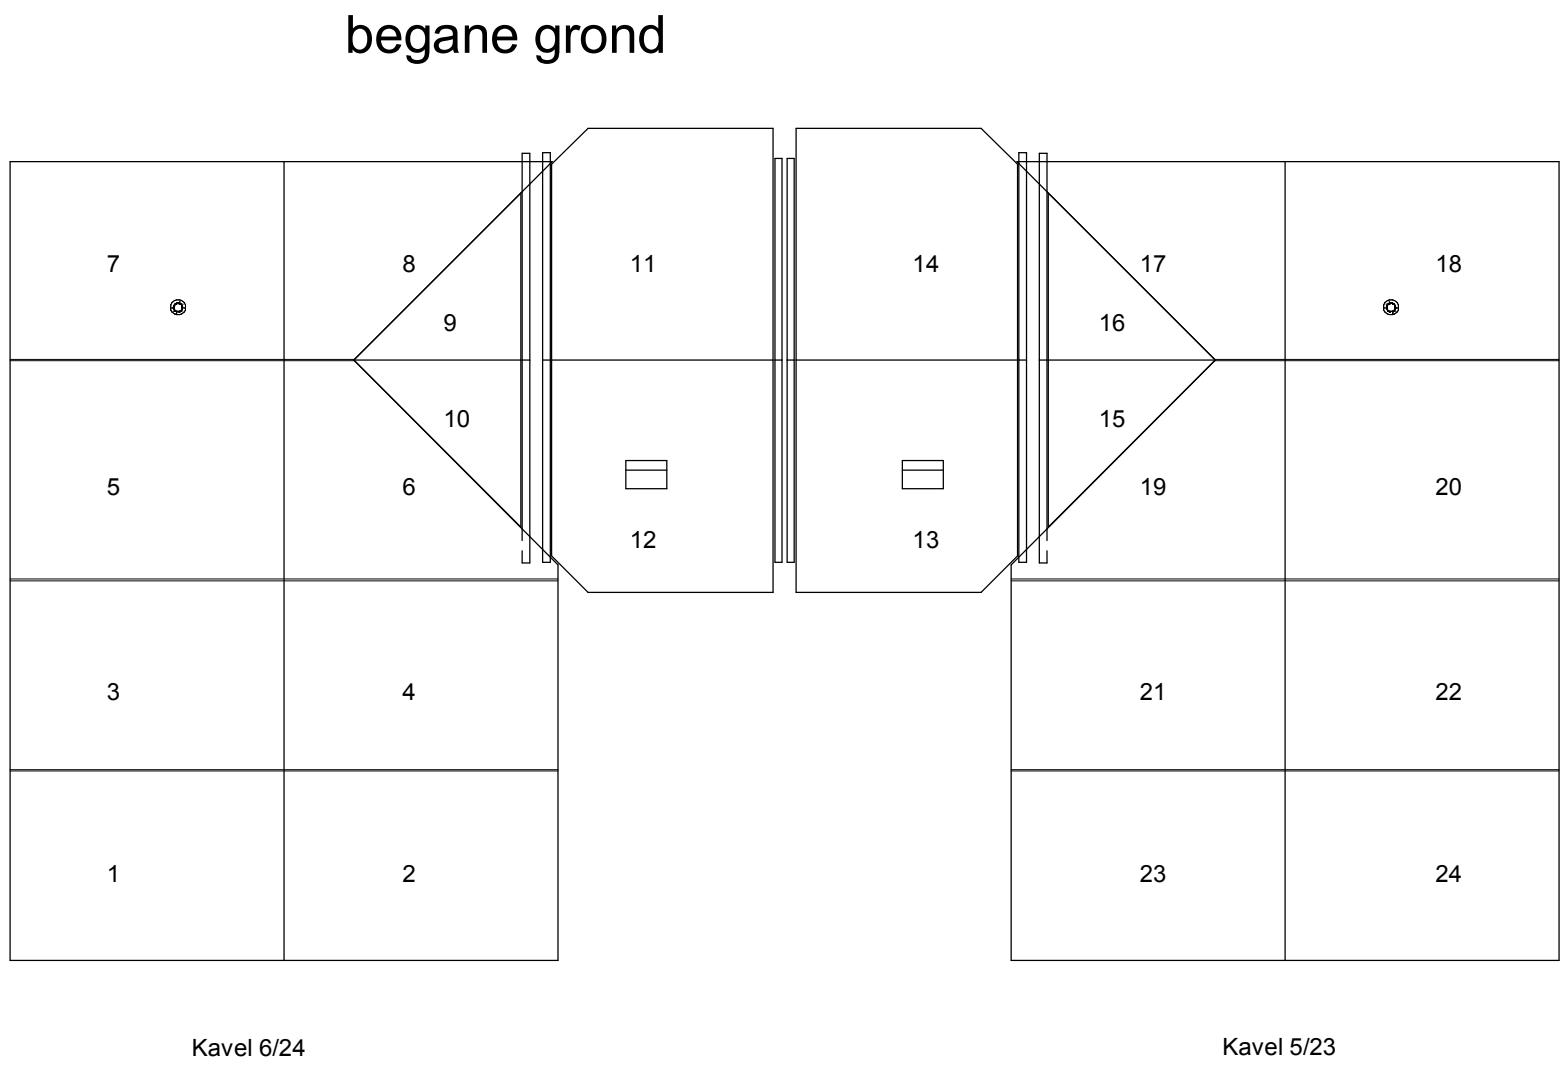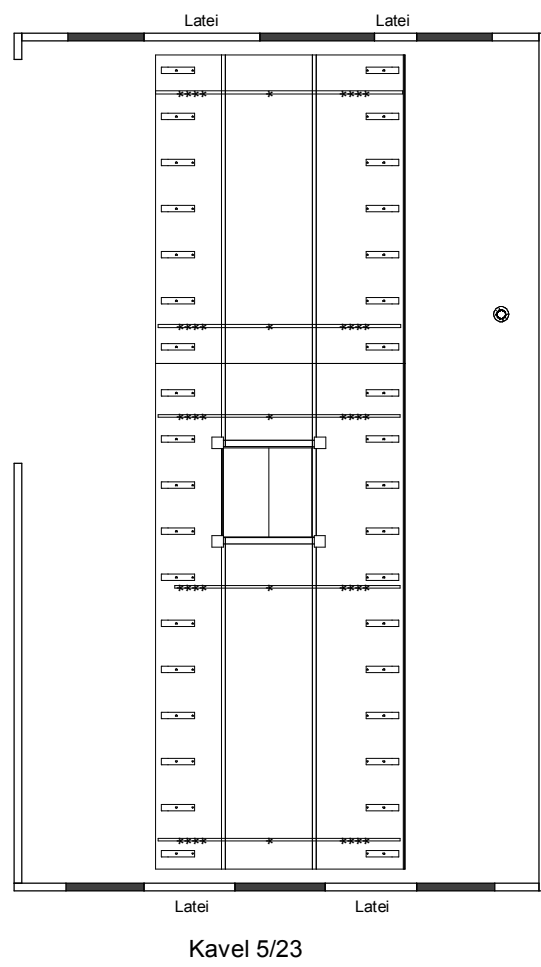

Kapplan

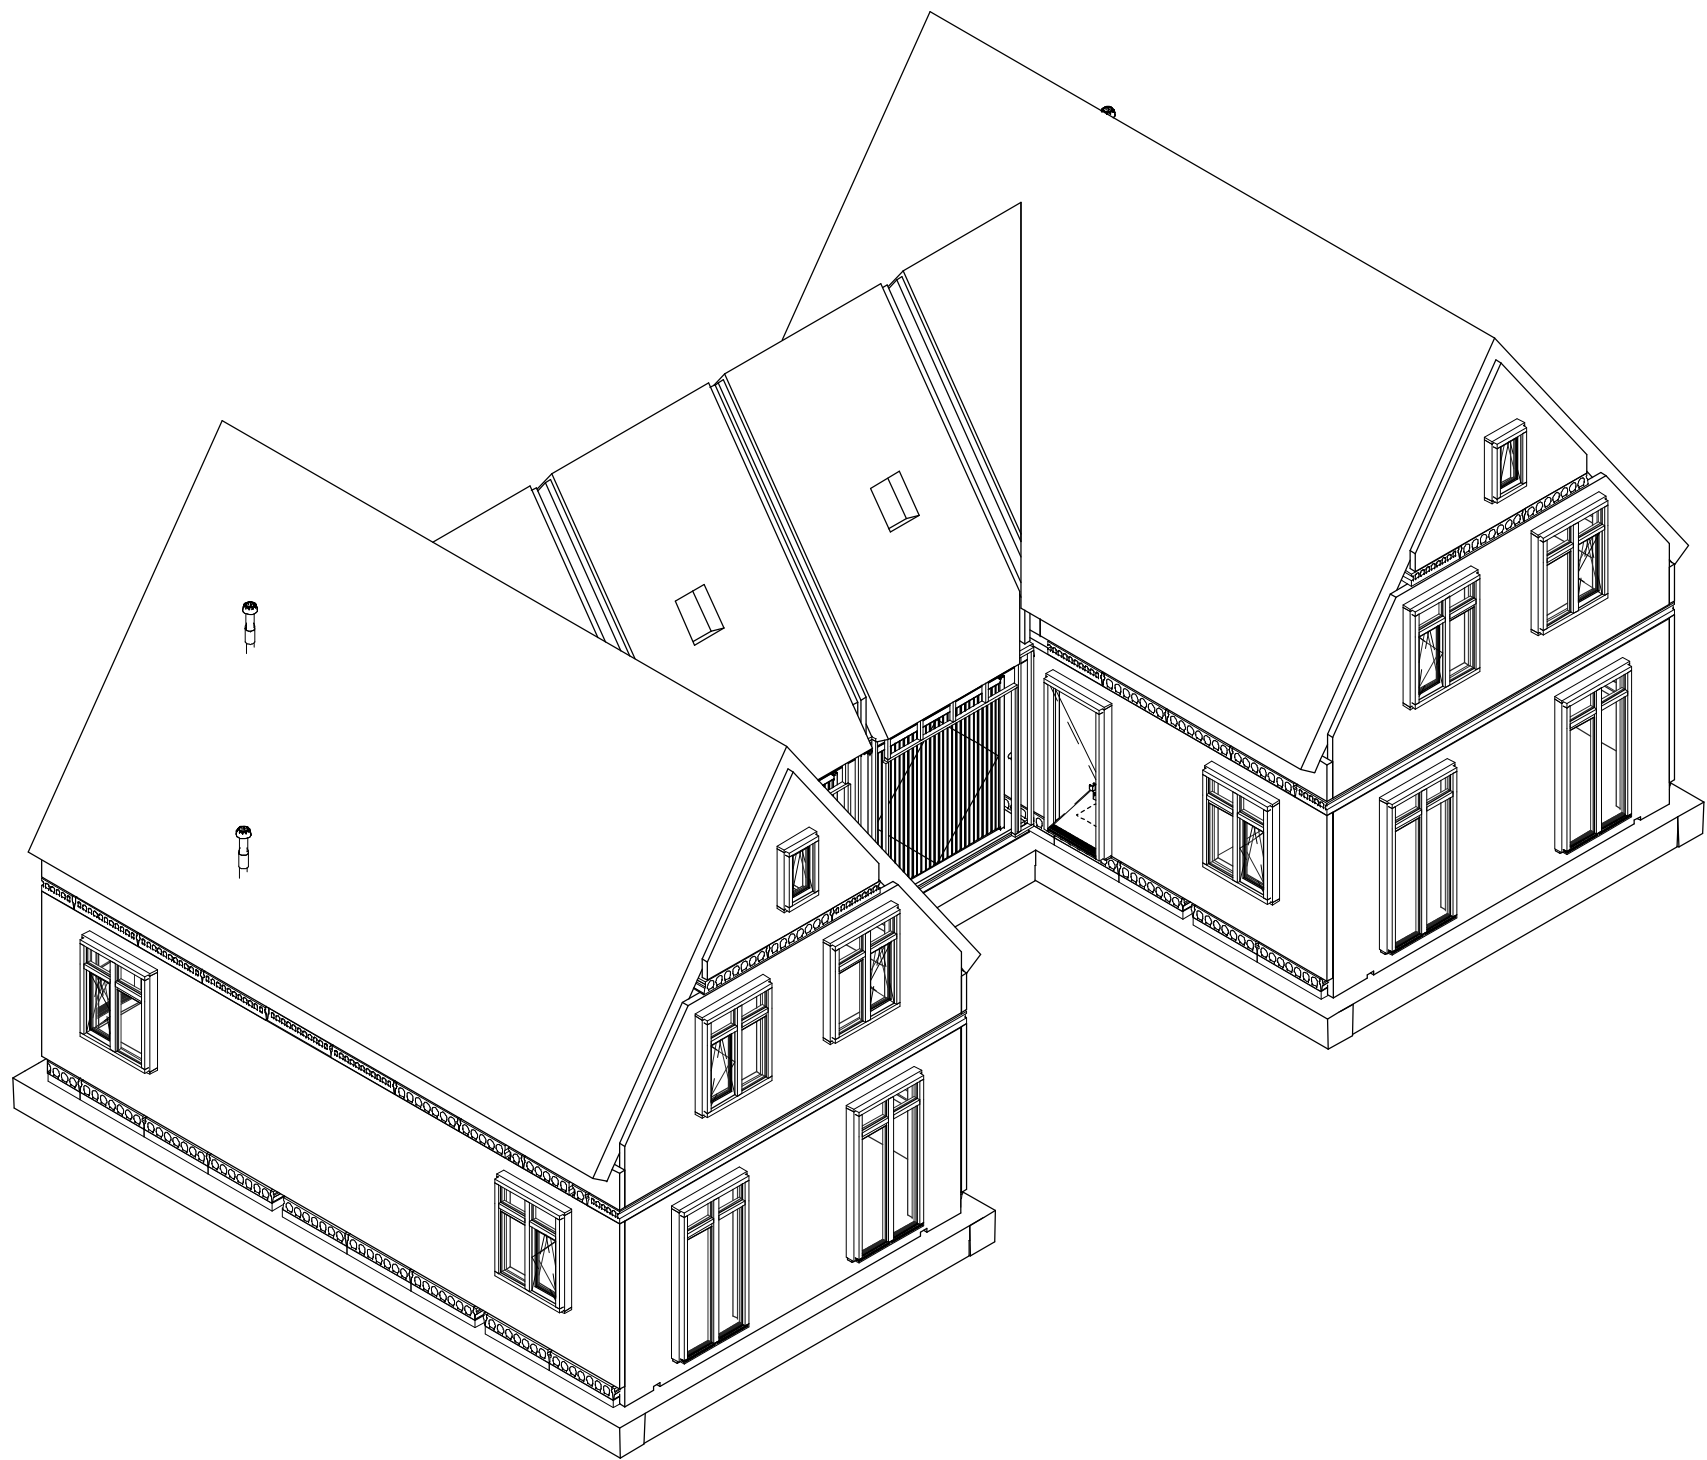

opmerkingen/ gecontroleerd:	Wijz.: Gek.: d.d.: Omschrijving wijzigingen:
Bouwconcept:	project: 4 woningen type "Valkhof" In het plan "Zuidbroek" te Apeldoorn
IDENTIS DOOR ROOSDOM TIJHUIS	opdrachtgever:
RoosdomTijhuis	onderdeel: Technisch blad k 5-6 en 23-24
Bouwbedrijf Roosdom Tijhuis bv Jutestraat 8 Postbus 237 7460 AE RUSSEN TELEFOON 0548 51 80 24 TELEFAX 0548 52 03 35 E-MAIL info@roosdomtijhuis.nl WEBSITE www.roosdomtijhuis.nl	architect: M. Ebberink
getekend: B. Weinreder	tek. nr.: B-02
datum: 28-06-2019	werk nr.: 5083
probestu:	4-7-2019 14:20:40