




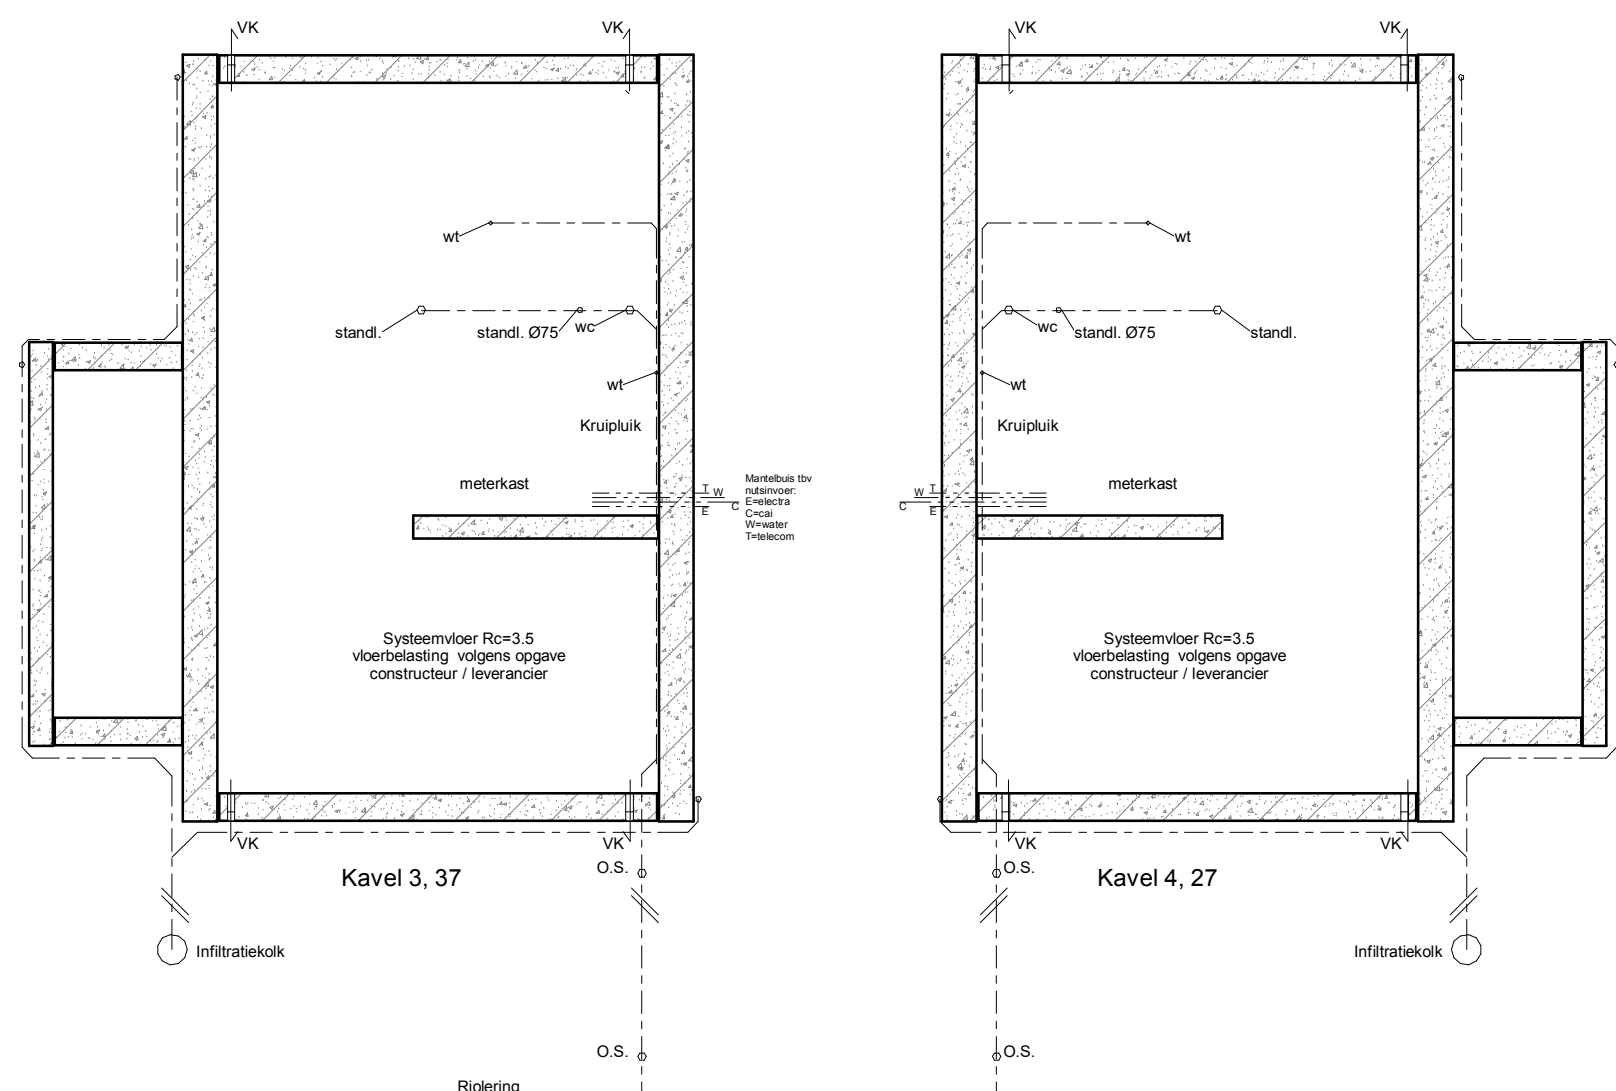


HWA aansluiten op infiltratiekolk met noodoverloop
riolering aansluiten op gemeenteriool
Fundering/Riolering

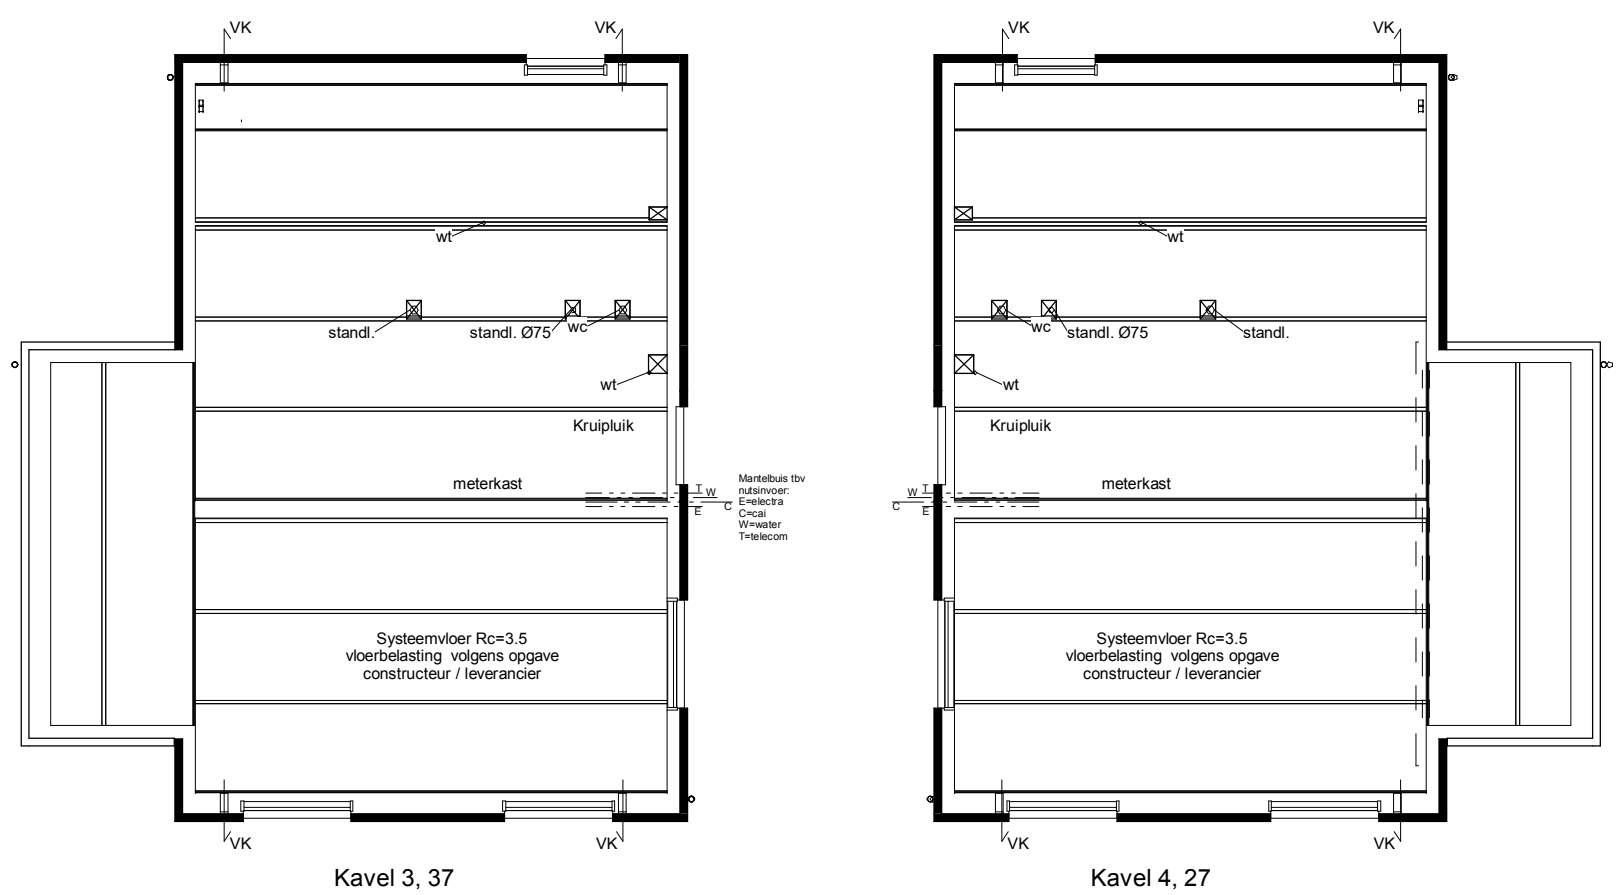


Begane grondvloer

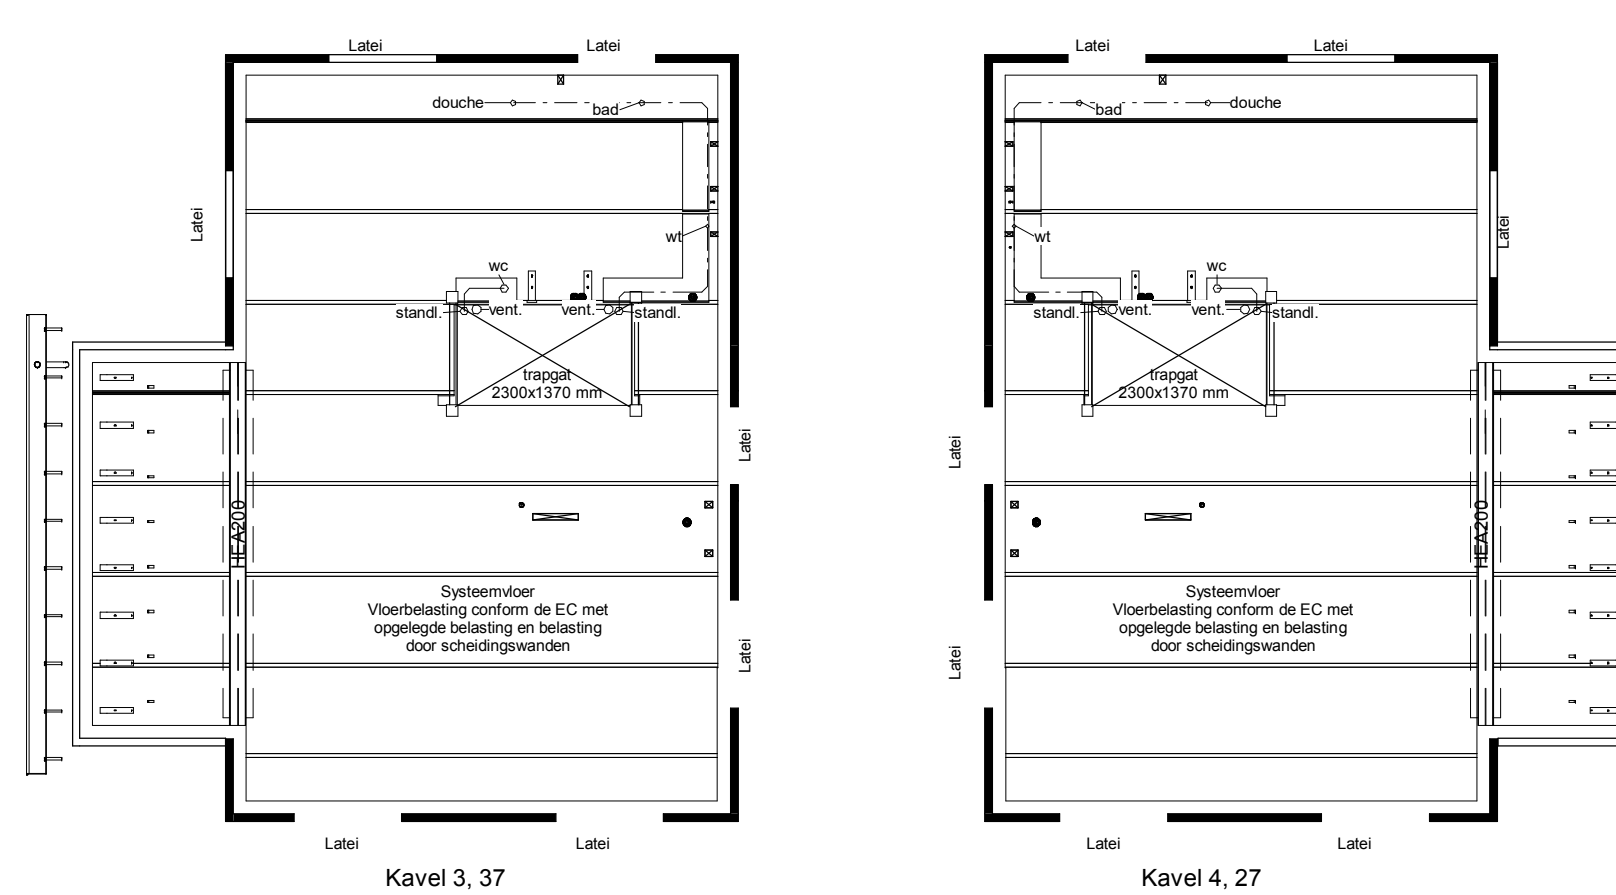


1e Verdiepingsvloer

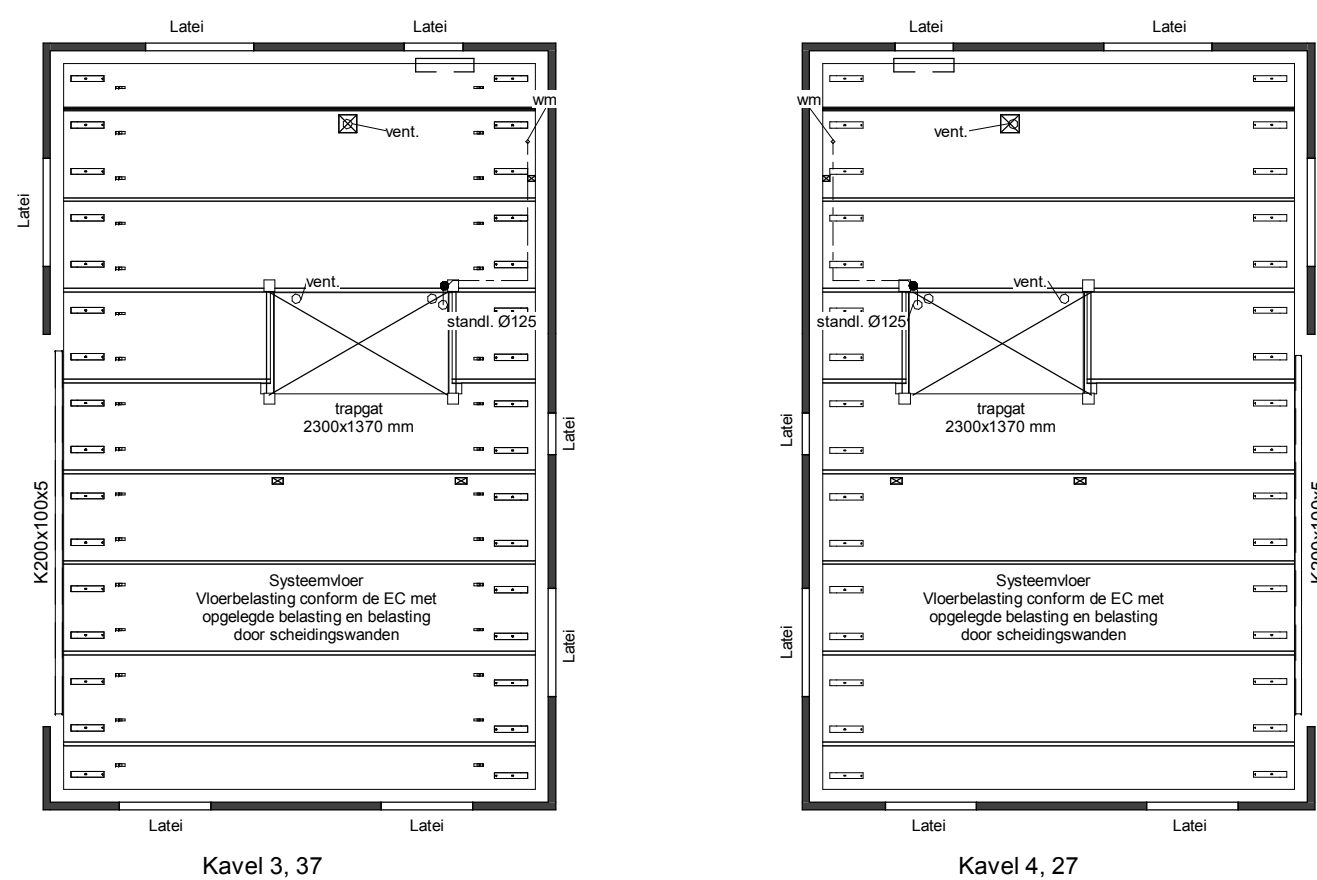


2e Verdiepingsvloer

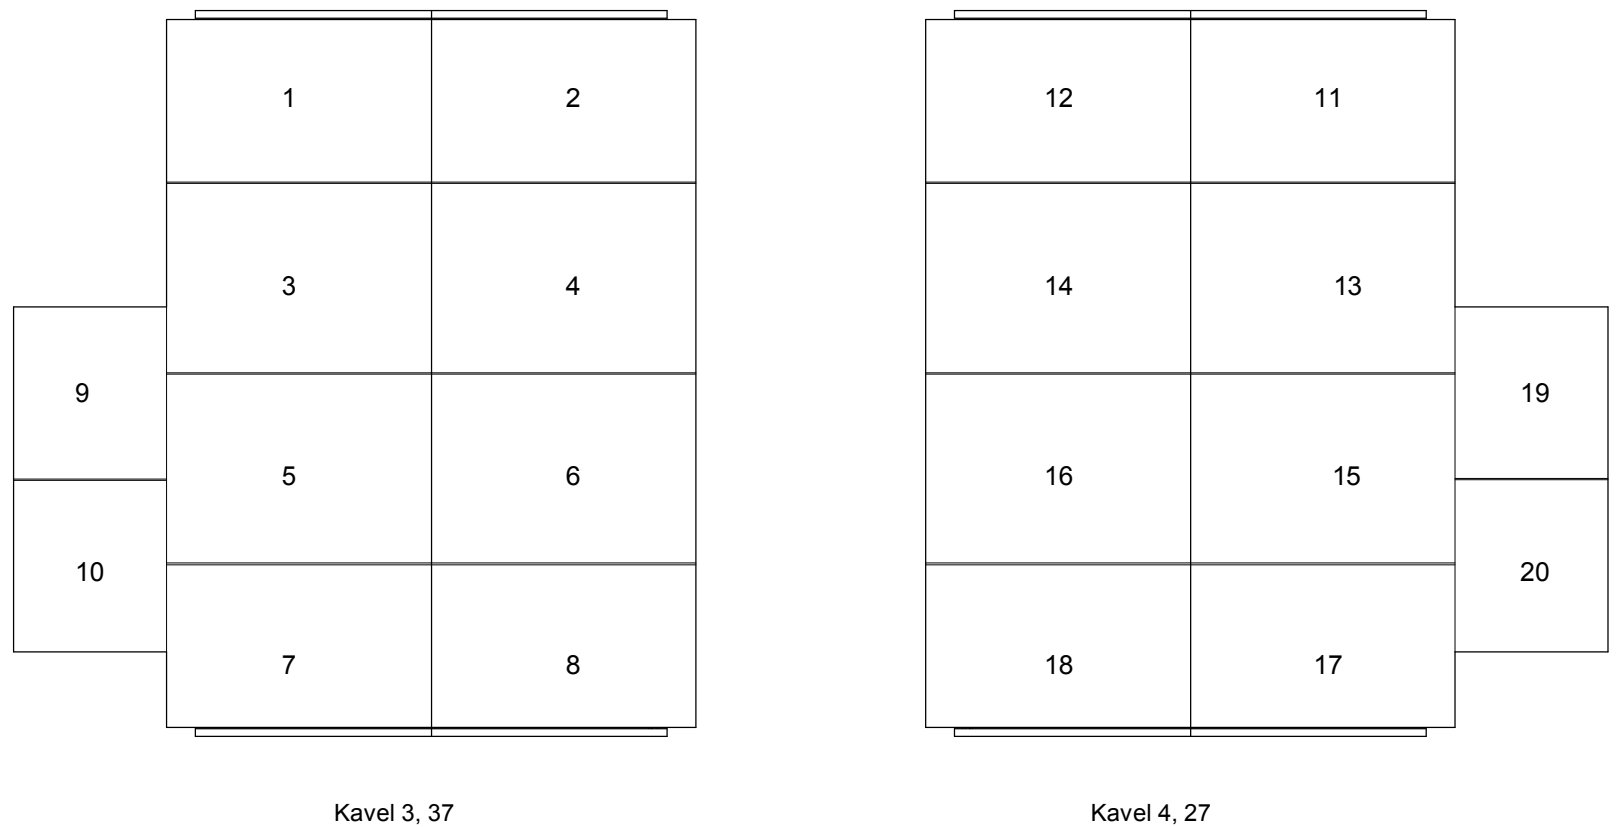


Kaplan

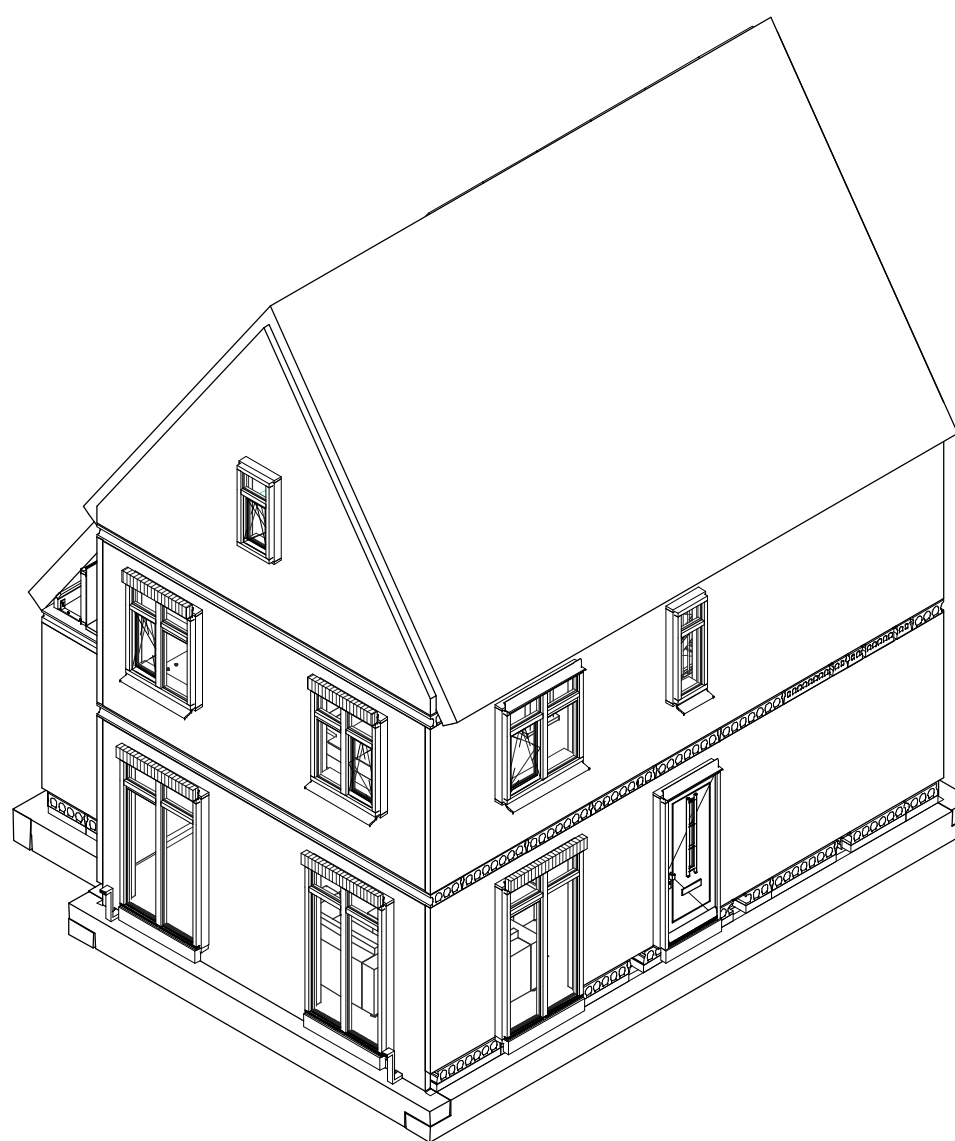


opmerkingen/ gecontroleerd:	Wijz.: Gek.: d.d.: Omschrijving wijzigingen:
Bouwconcept:	project: 5 woningen type "Landfort" In het plan "Zuidbroek" te Apeldoorn
IDENTIS DOOR ROOSDOM TIJHUIS	opdrachtgever: Roosdom Tijhuis
	onderdeel: Technisch blad kavel 3, 4, 27, 37
RoosdomTijhuis	architect: Ing. M. Ebberink
Bouwbedrijf Roosdom Tjhuis bv Jutestraat 8 Postbus 237 7460 AE RUSSEN TELEFOON 0548 51 80 24 TELEFAX 0548 52 03 35 E-MAIL info-roosdomtijhuis.nl WEBSITE www.roosdomtijhuis.nl	getekend: B. Weinreder datum: 25-06-2019 probestu: 4-7-2019 14:31:50
	tek. nr.: B-02a
	werk nr.: 5084

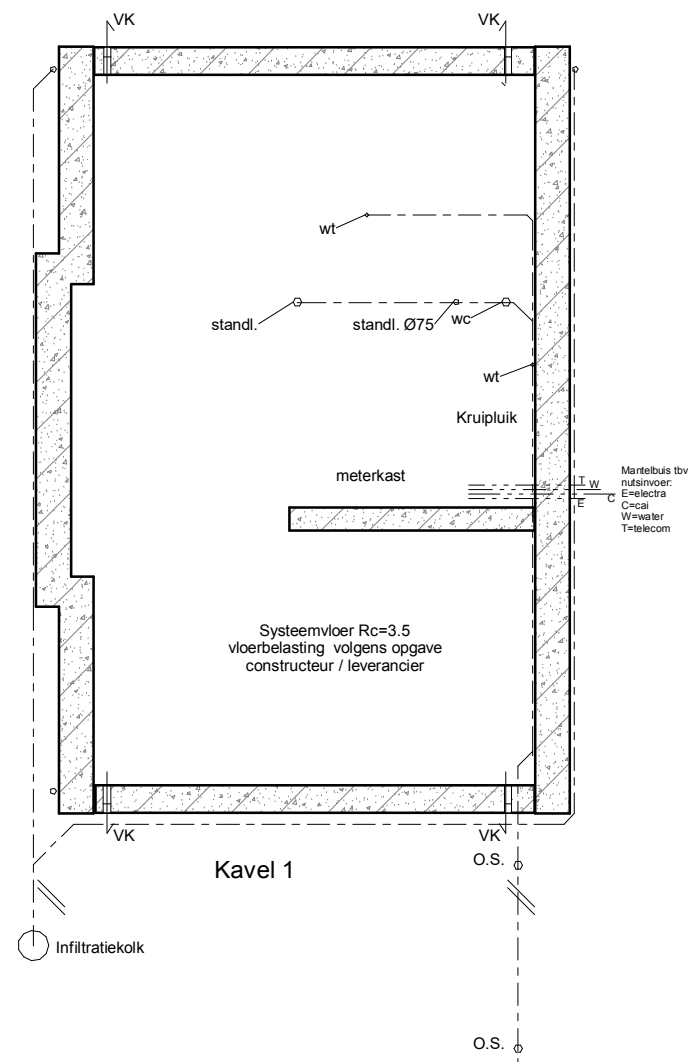


Fundering/Riolering

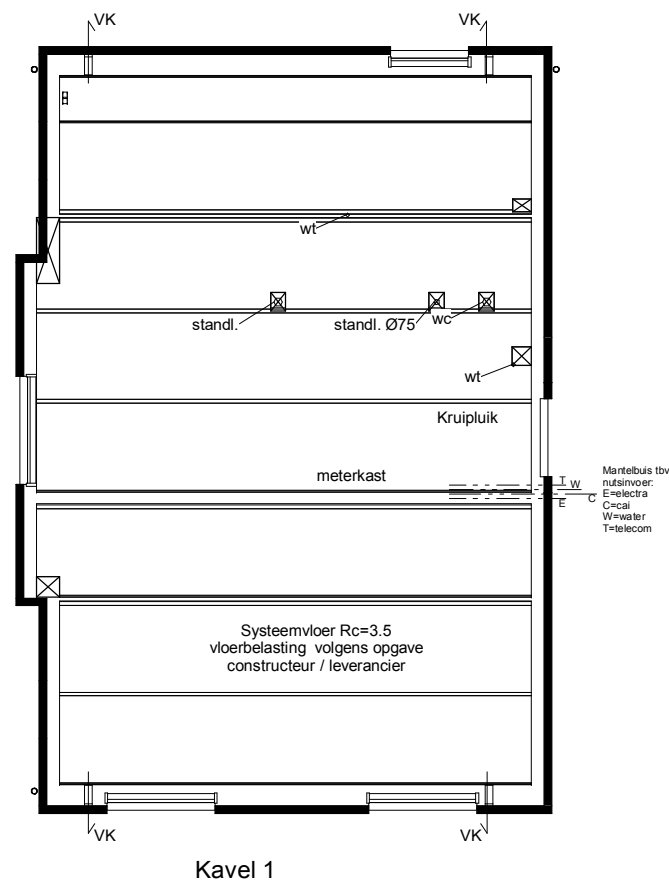


Begane grondvloer

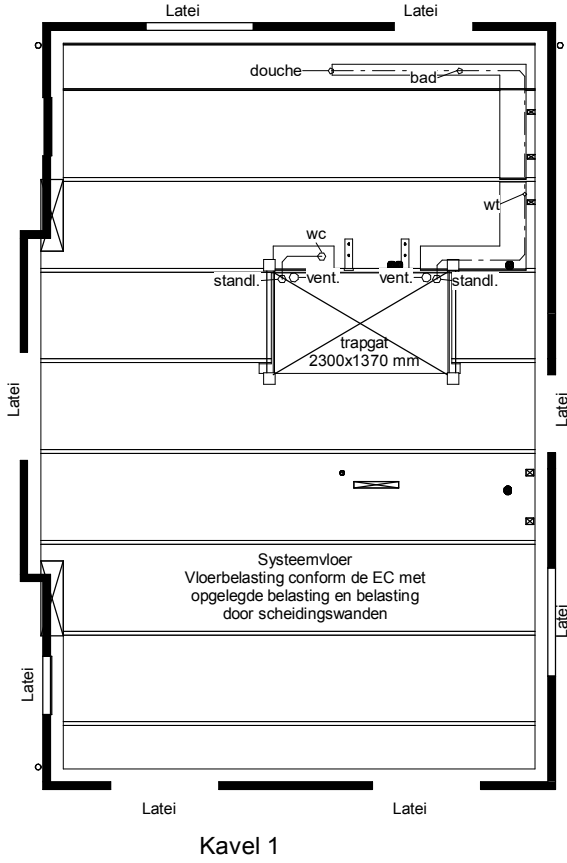


1e Verdiepingsvloer

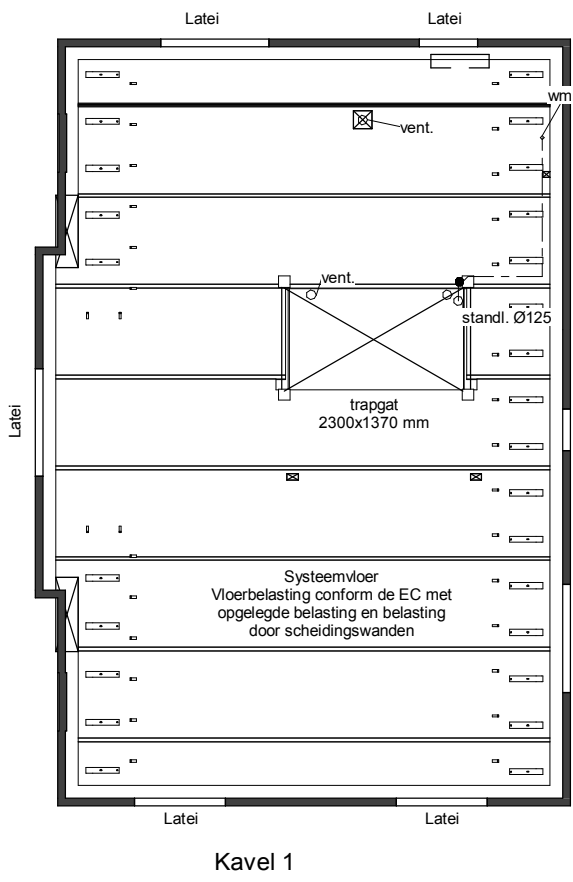

2e Verdiepingsvloer

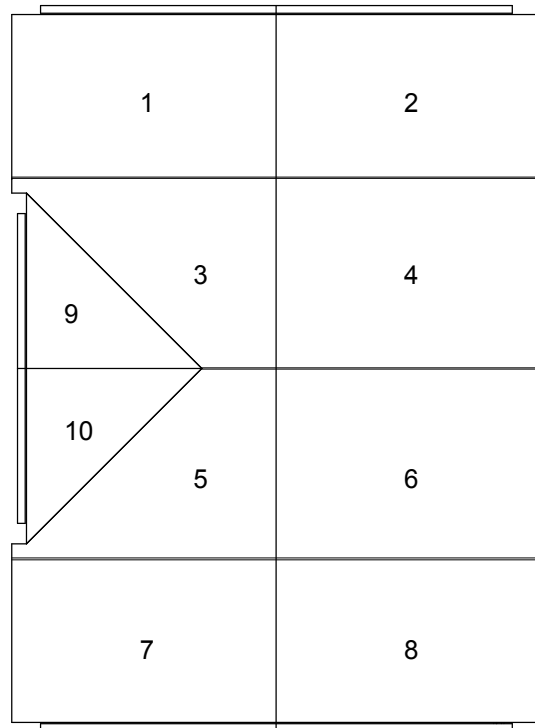

Kapplan

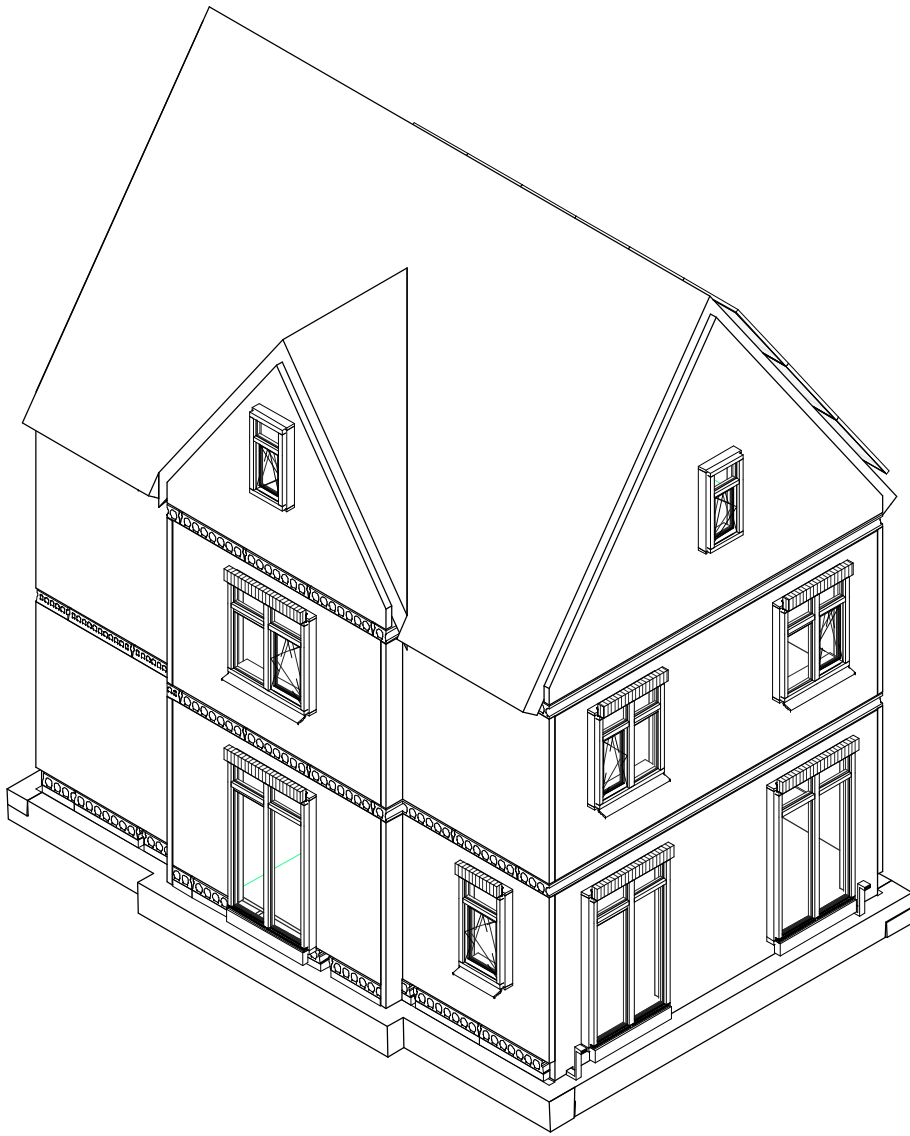

opmerkingen/ gecontroleerd:		Wijz.: Gec.: d.d.: Omschrijving wijzigingen:	
Checker			
Bouwconcept: IDENTIS DOOR ROOSDOM TIJHUIS		project: 5 woningen type "Landfort" In het plan "Zuidbroek" te Apeldoorn	
		opdrachtgever: Roosdom Tijhuis	
RoosdomTijhuis Bouwbedrijf Roosdom Tjhuis bv Jutenstraat 8 Postbus 237 7460 AE RUSSEN TELEFOON 0548 51 80 24 TELEFAX 0548 52 03 35 E-MAIL info@roosdomtijhuis.nl WEBSITE www.roosdomtijhuis.nl		onderdeel: Technisch blad kavel 1	
architect: Ing. M. Ebberink		schaal:	
getekend: B. Weinreder		tek. nr.: B-02b	
datum: 25-06-2019		werk nr.: 5084	
probestu:		4-7-2019 14:21:54	