



Voorgevel

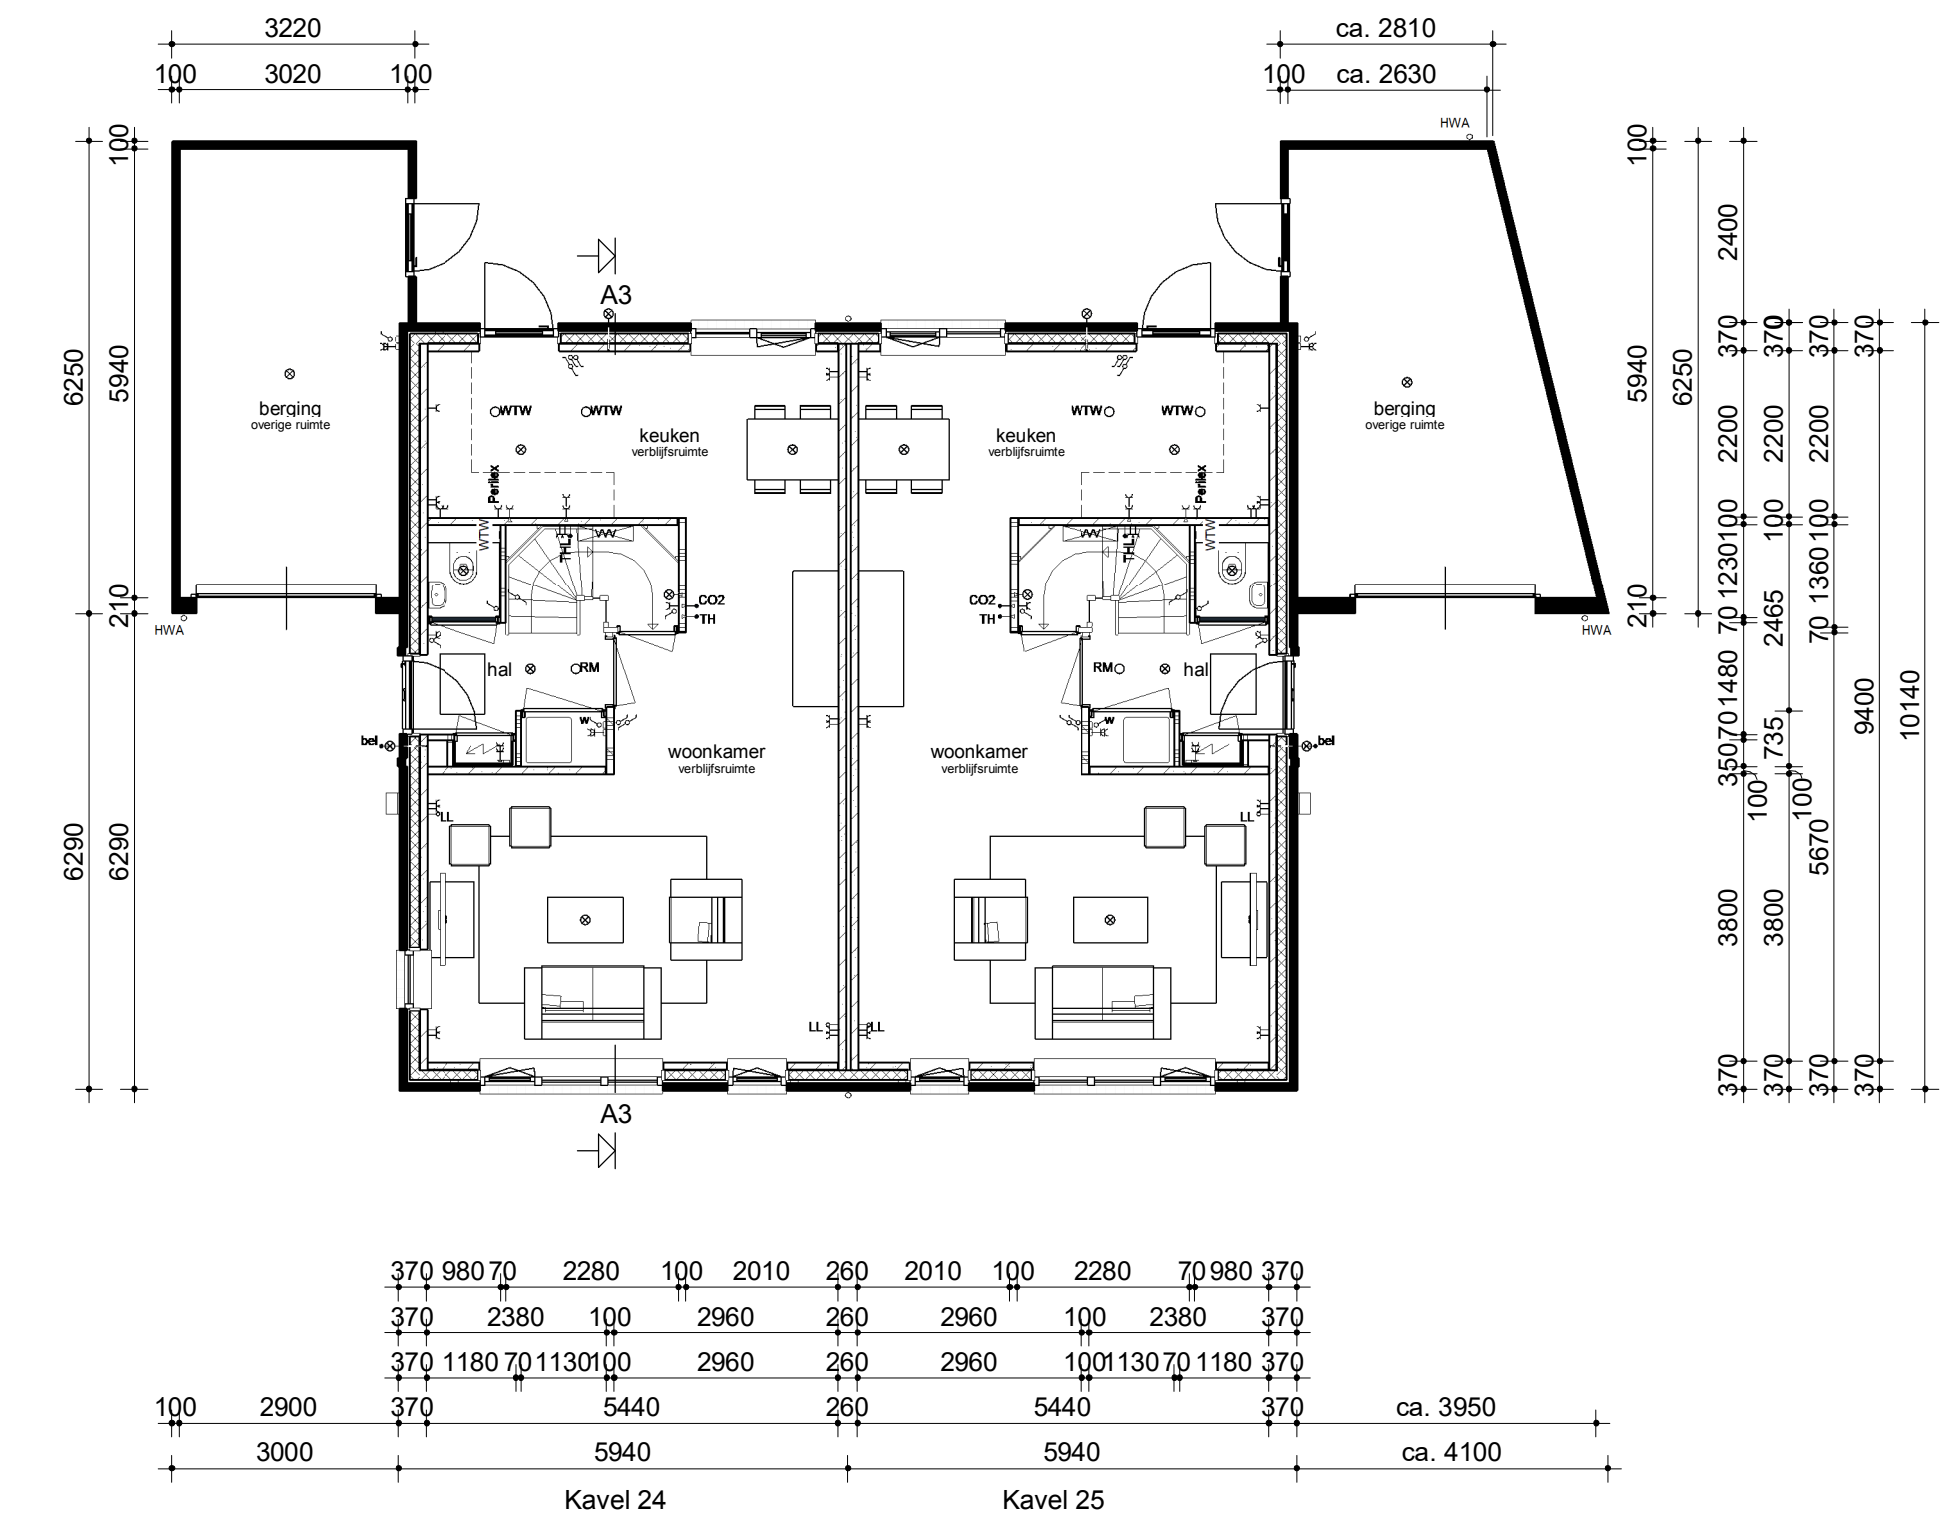

Begane grond


Linker zijgevel

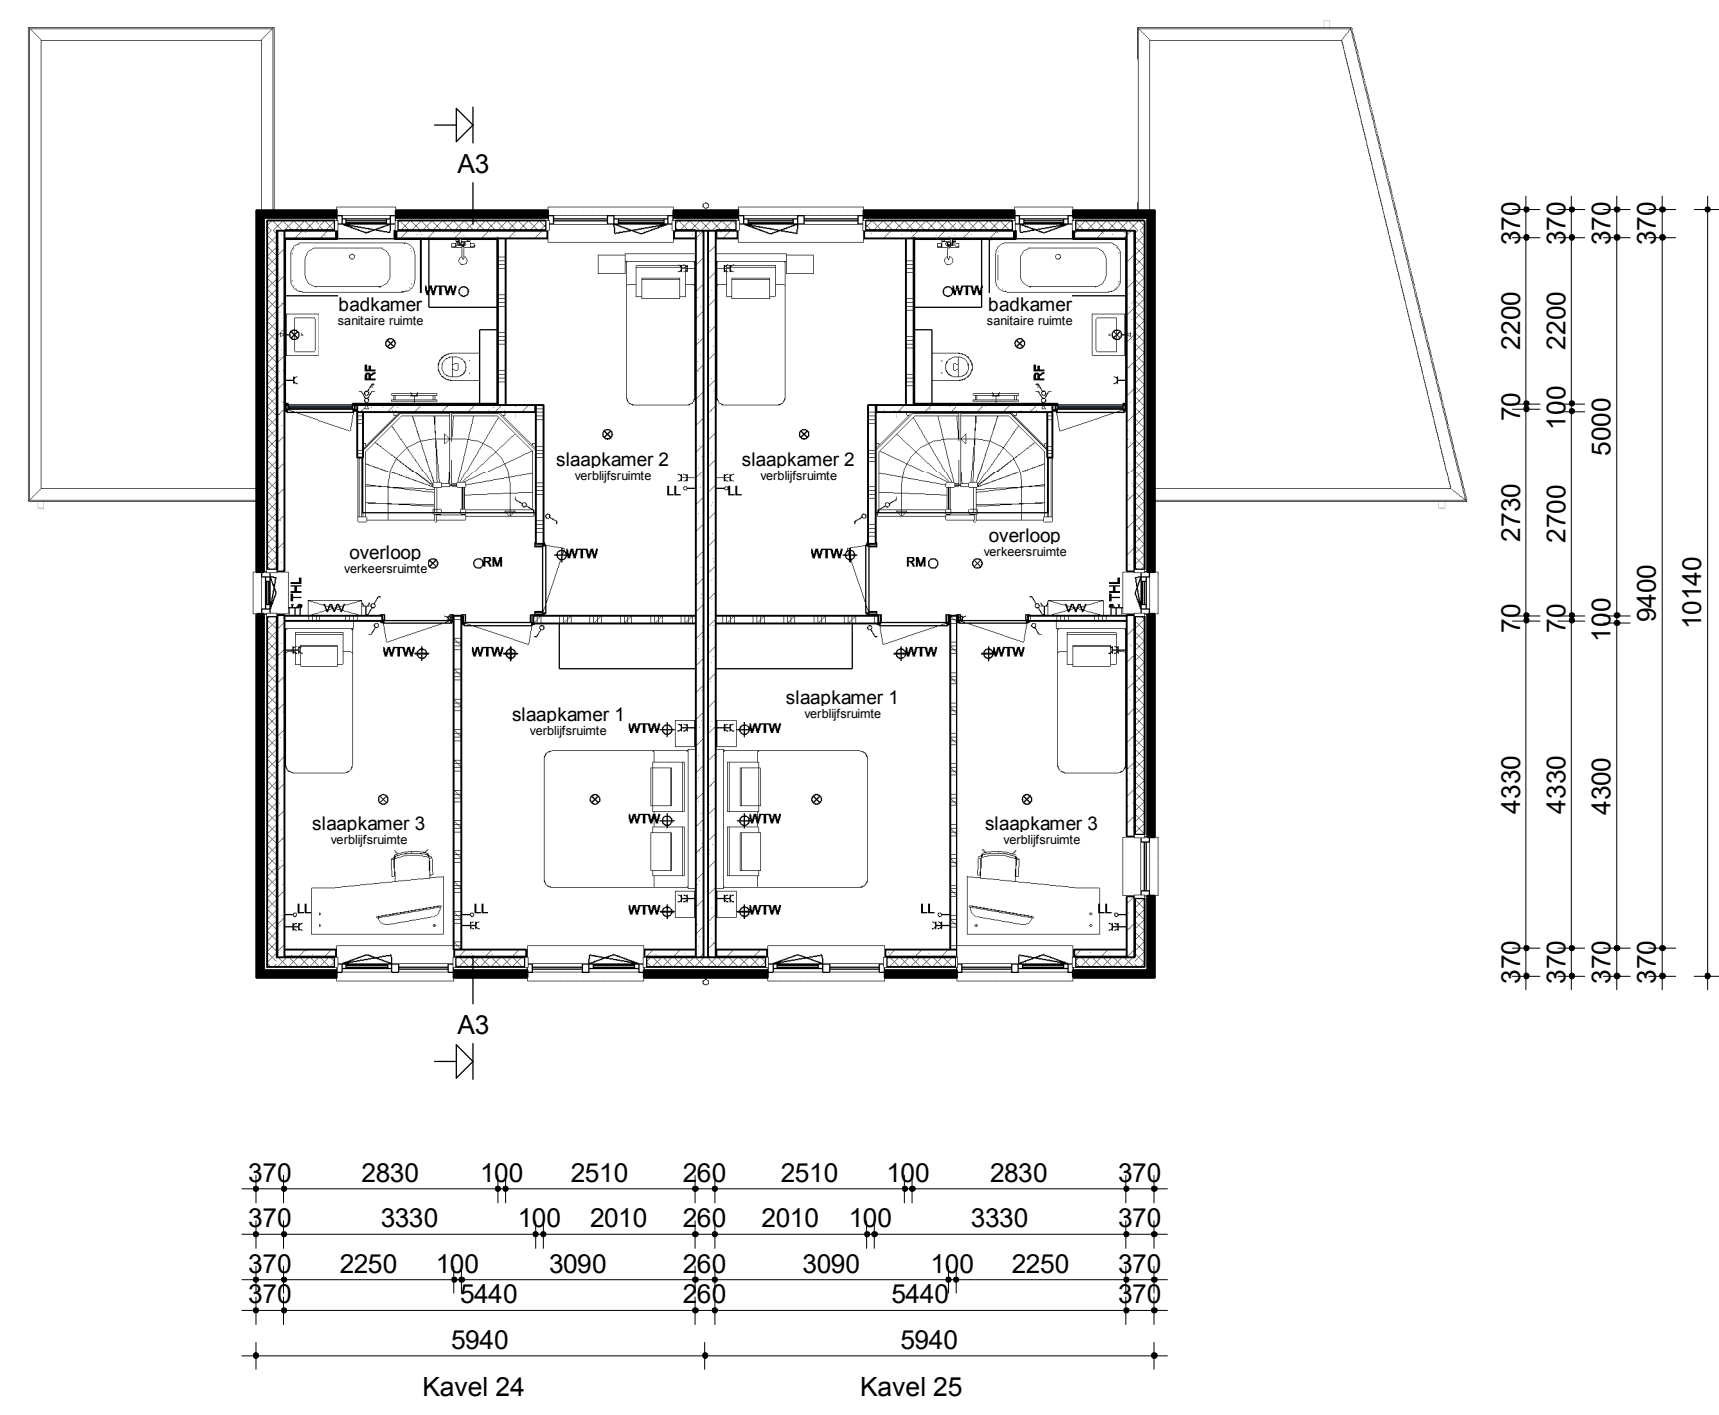


Verdieping

Achtergevel

Rechter zijgevel

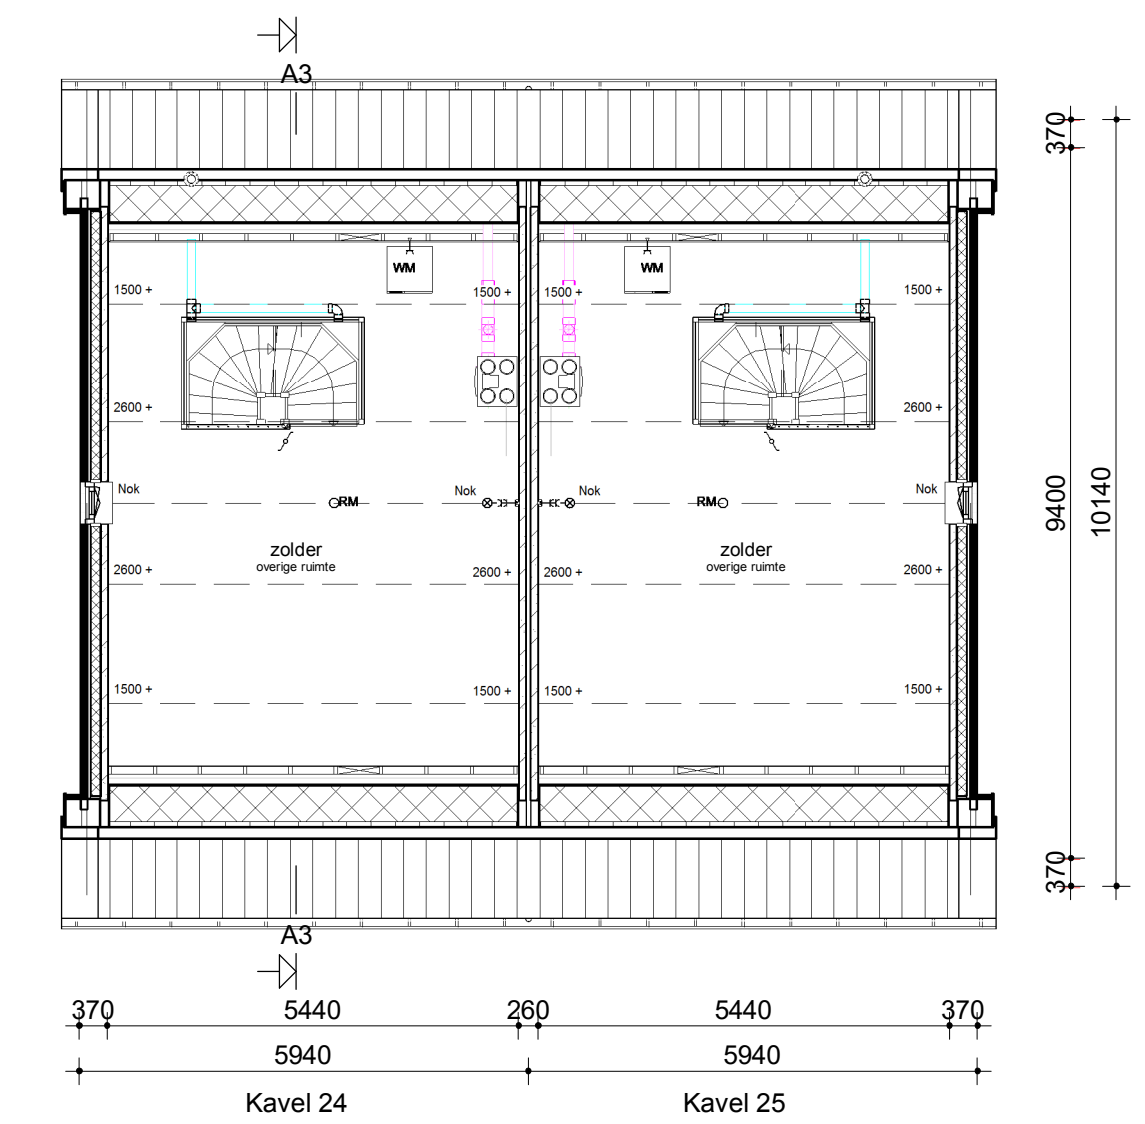


Zolder

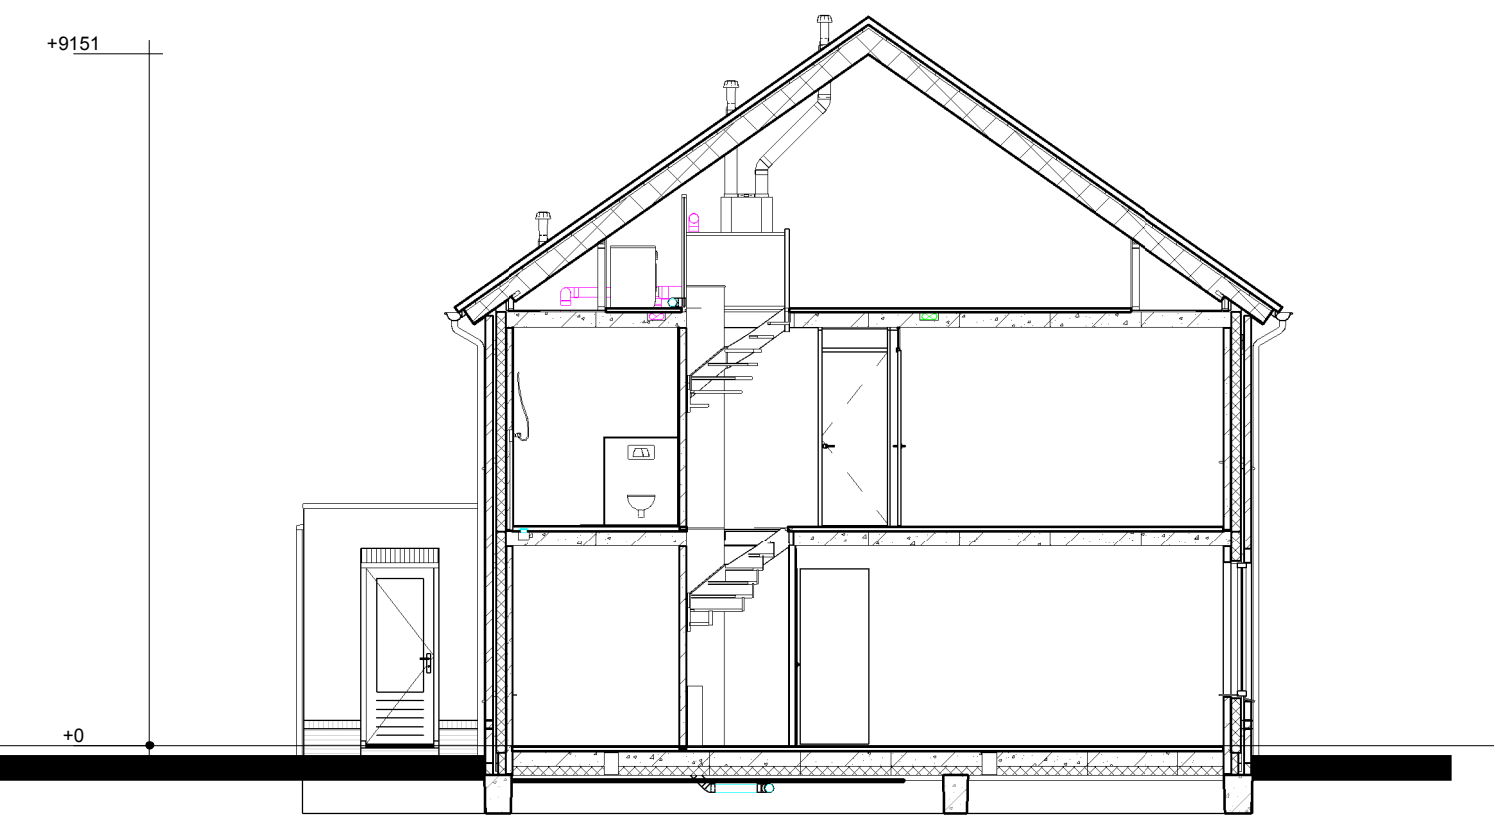

Doorsnede A3-A3

Renvooi

- Metselwerk
- Isolatie
- Betonnen wand
- Lichte scheidingwand
- Dragend knieschot incl. afneembaar paneel tpv kruis
- Vloerverwarmingsverdelers
- WTW-box
- Warmtepomp incl. opslagvat
- Meterkast
- Kruipruimte
- Opstelplaats Wasmachine
- Enkele schakelaar
- Dubbele schakelaar
- Wisselschakelaar
- Standen schakelaar t.b.v. ventilatiesysteem
- Enkele wandcontactdoos met randaarde
- Dubbele wandcontactdoos geaard (boven elkaar)
- Dubbele wandcontactdoos geaard (naast elkaar)
- Plafondlichtpunt
- Wandlichtpunt
- Rookmelder
- WTW afvoerpunt plafond
- WTW toevoerpunt plafond
- Thermostaat
- Thermostaatleiding
- Loze leiding
- Beeldrukker
- CO2 bedieningspaneel
- hwa Hemelwaterafvoer

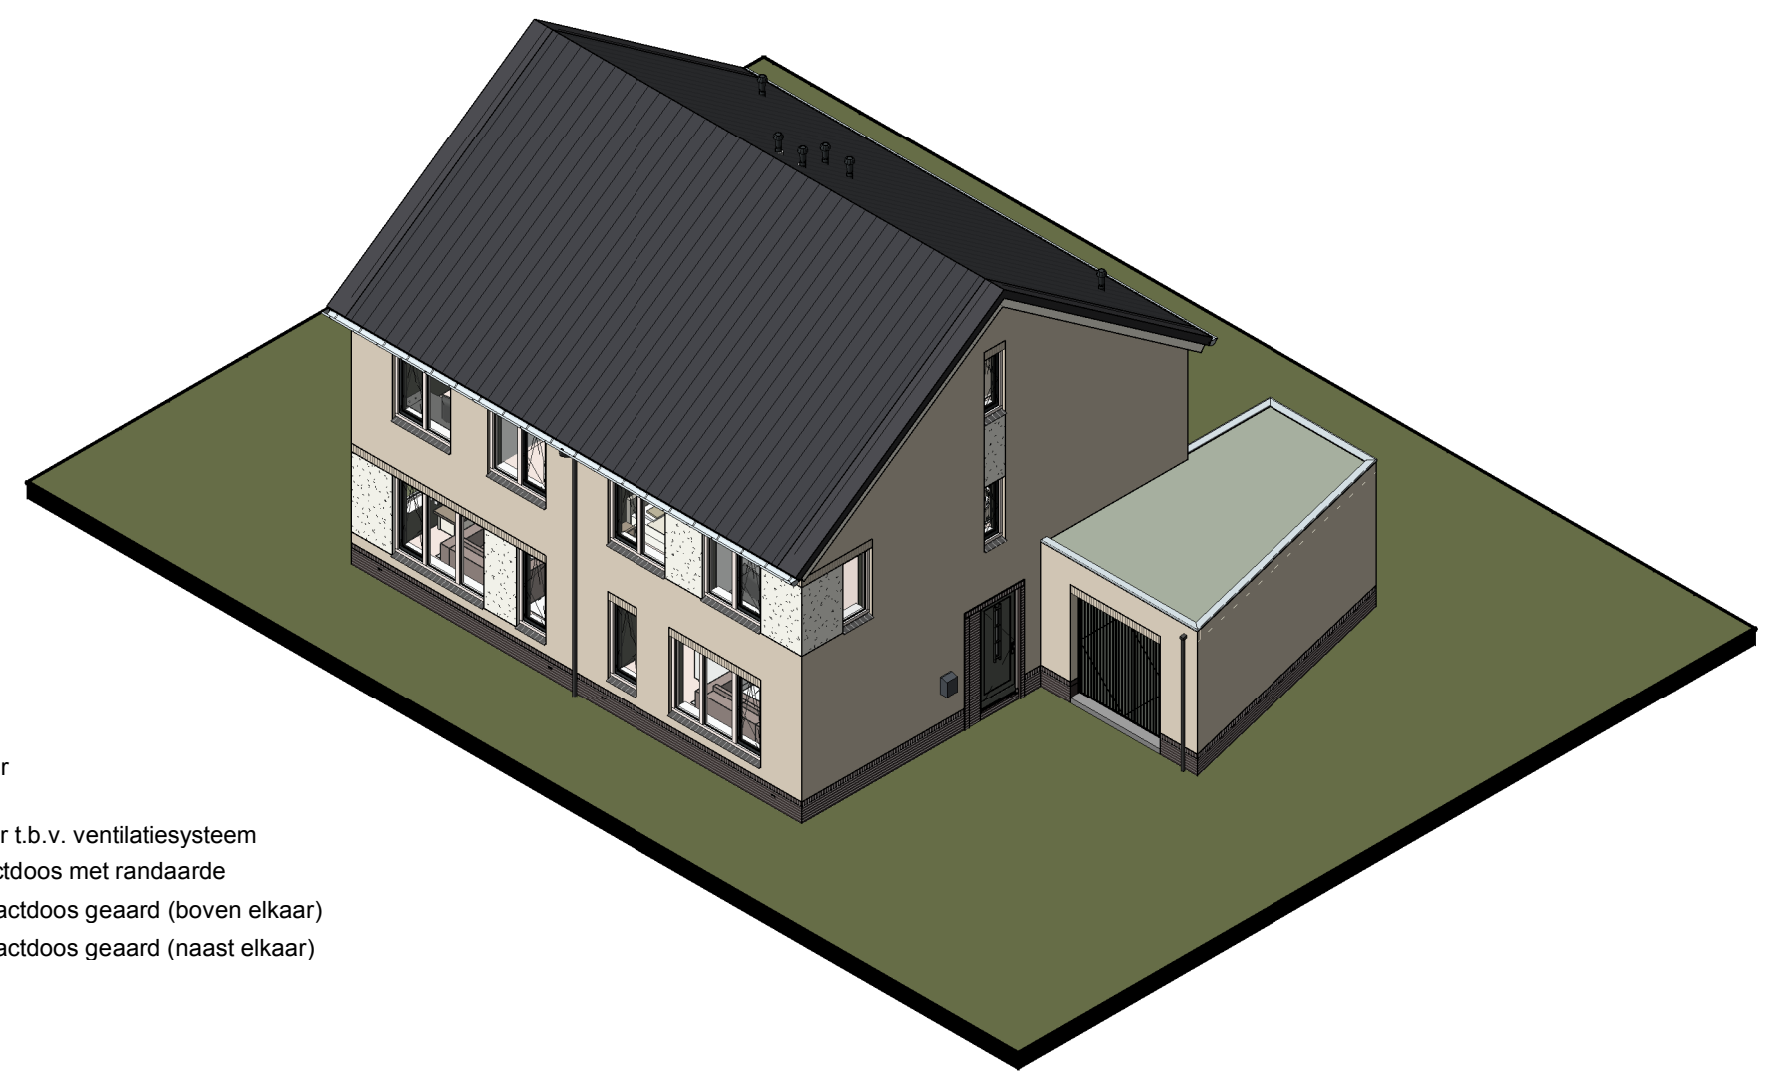

opmerkingen/ gecontroleerd:		Wijz. Get. d.d. Omschrijving wijzigingen:	
Bouwconcept:		project:	
IDENTIS DOOR ROOSDOM TIJHUIS		6 woningen type "Tweesprong" In het plan "Noorder Koeslag" te Wijhe	
opdrachtgever:		Bouwbedrijf Roosdom Tijhuis bv	
onderdeel:		Verkooptekening kavel 24-25	
architect:		B. Nijland M.Sc.	schaal: 1:100
datum:	12-02-2019	tek. nr.:	V-01c
probleem:	12-2-2019 9:58:05	werk nr.:	5073

RoosdomTijhuis
Bouwbedrijf Roosdom Tijhuis bv
Jutestraat 8
Postbus 237 7460 AE RUSSEN
TELEFOON 0548 51 80 24
TELEFAX 0548 52 03 35
E-MAIL info@roosdomtijhuis.nl
WEBSITE www.roosdomtijhuis.nl