


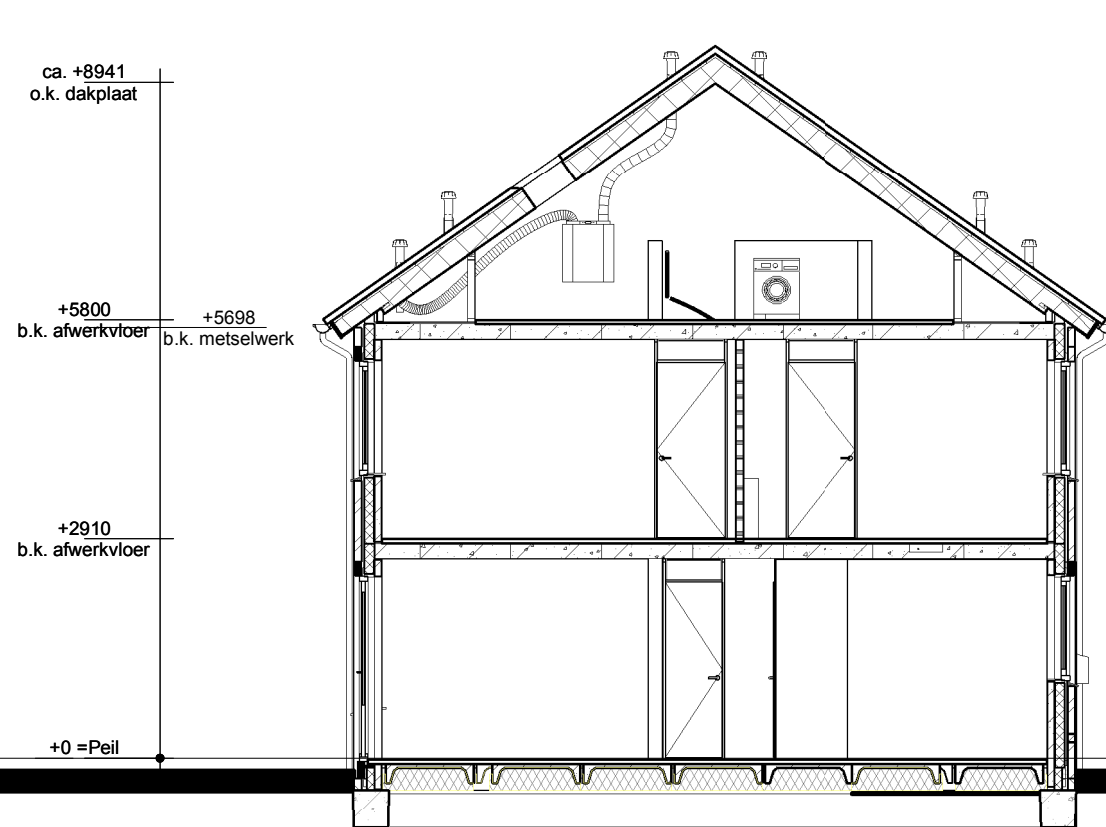


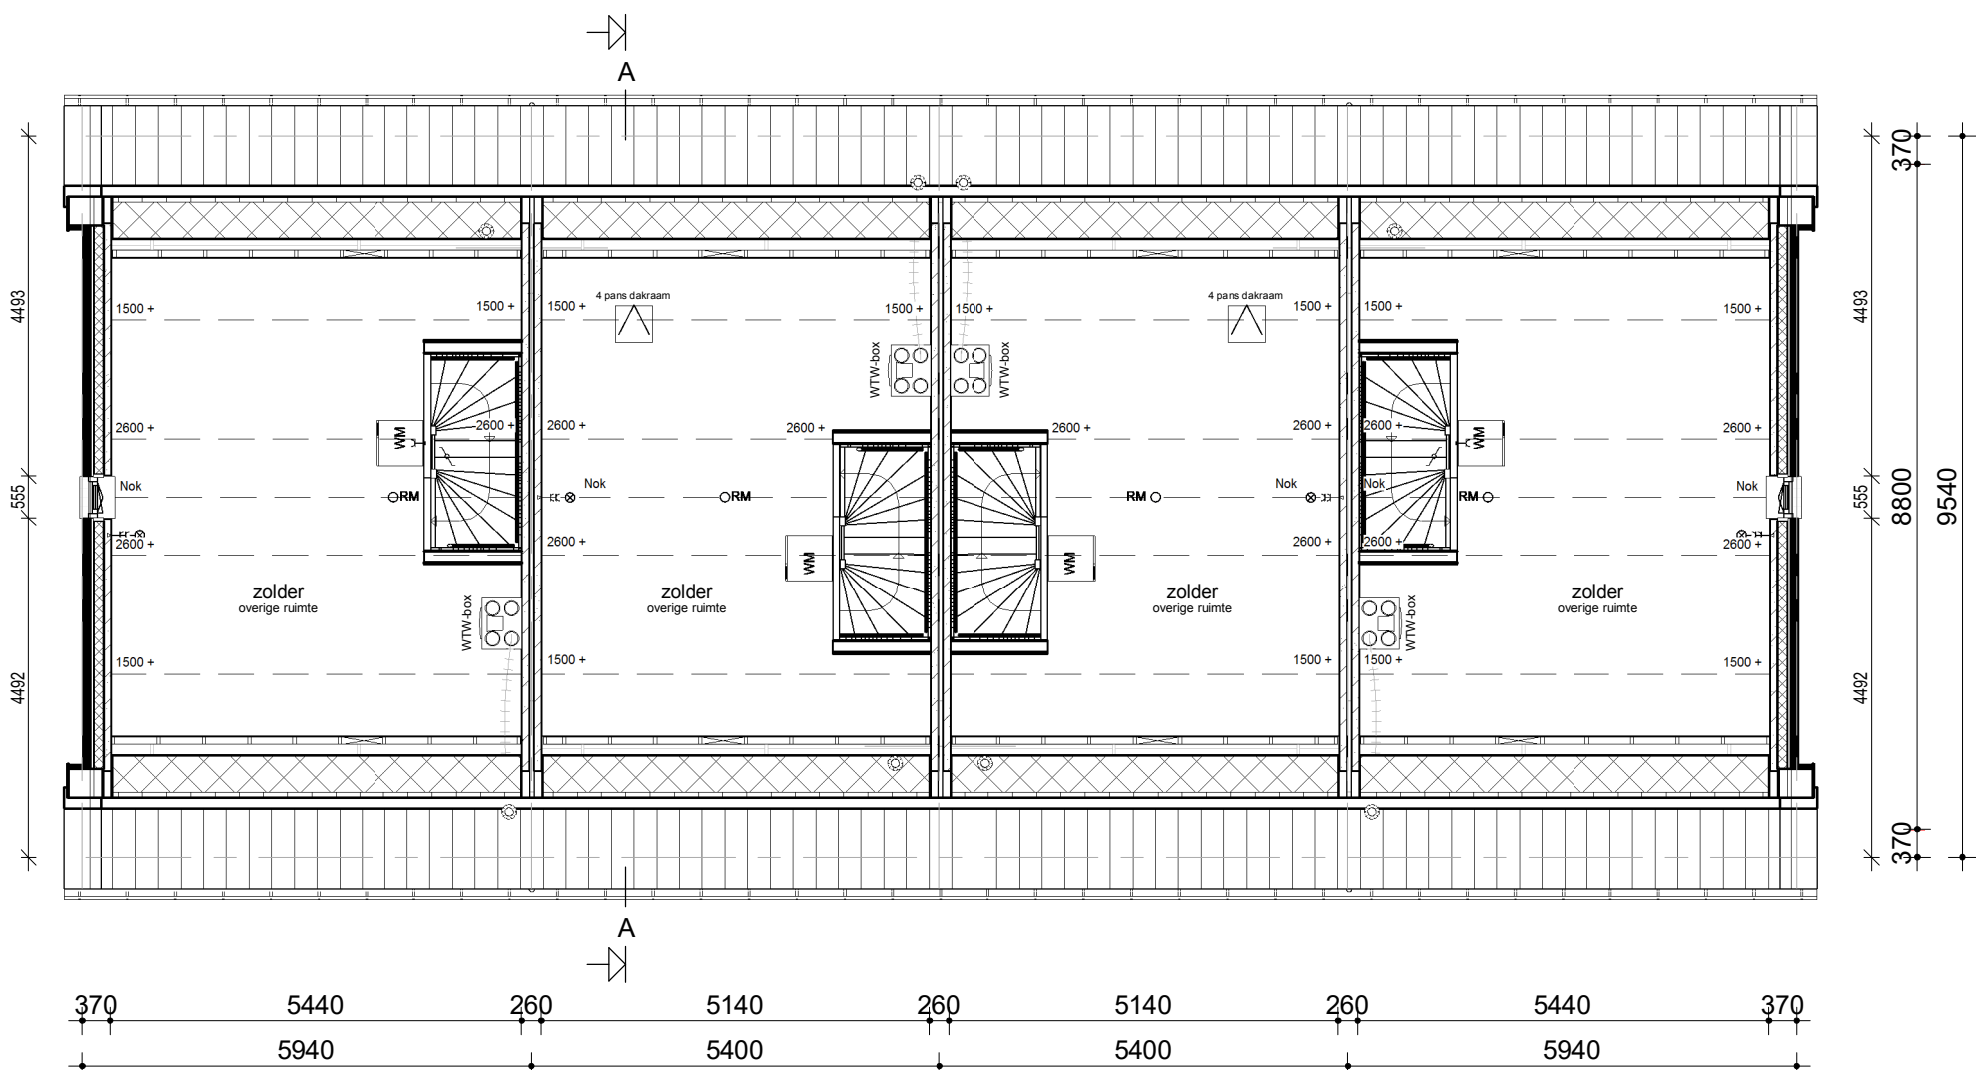

Doorsnede AA

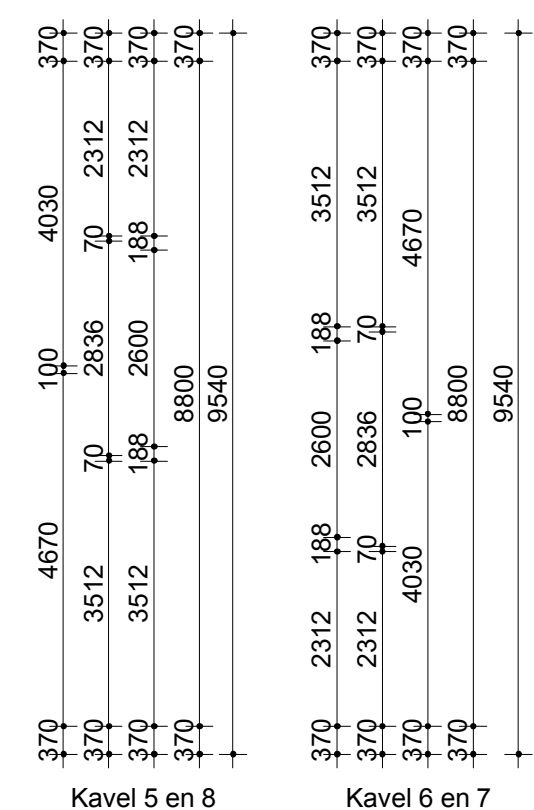


Kavel 8

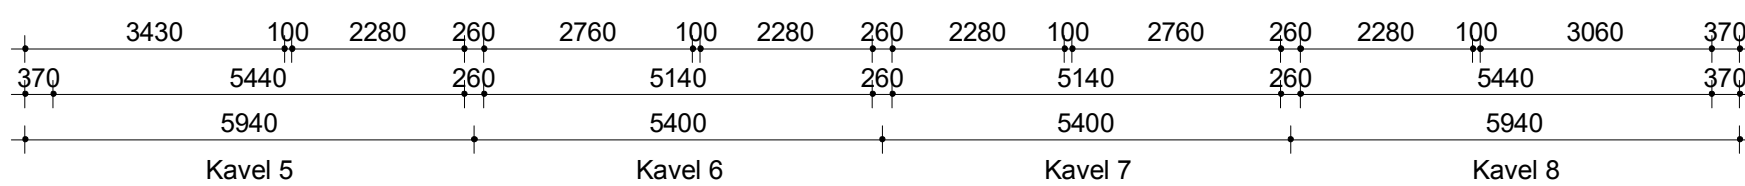

Verdieping

Bruto inhoud (BVI)	
Kavel 5 en 8	457 m³
Kavel 6-7	416 m³

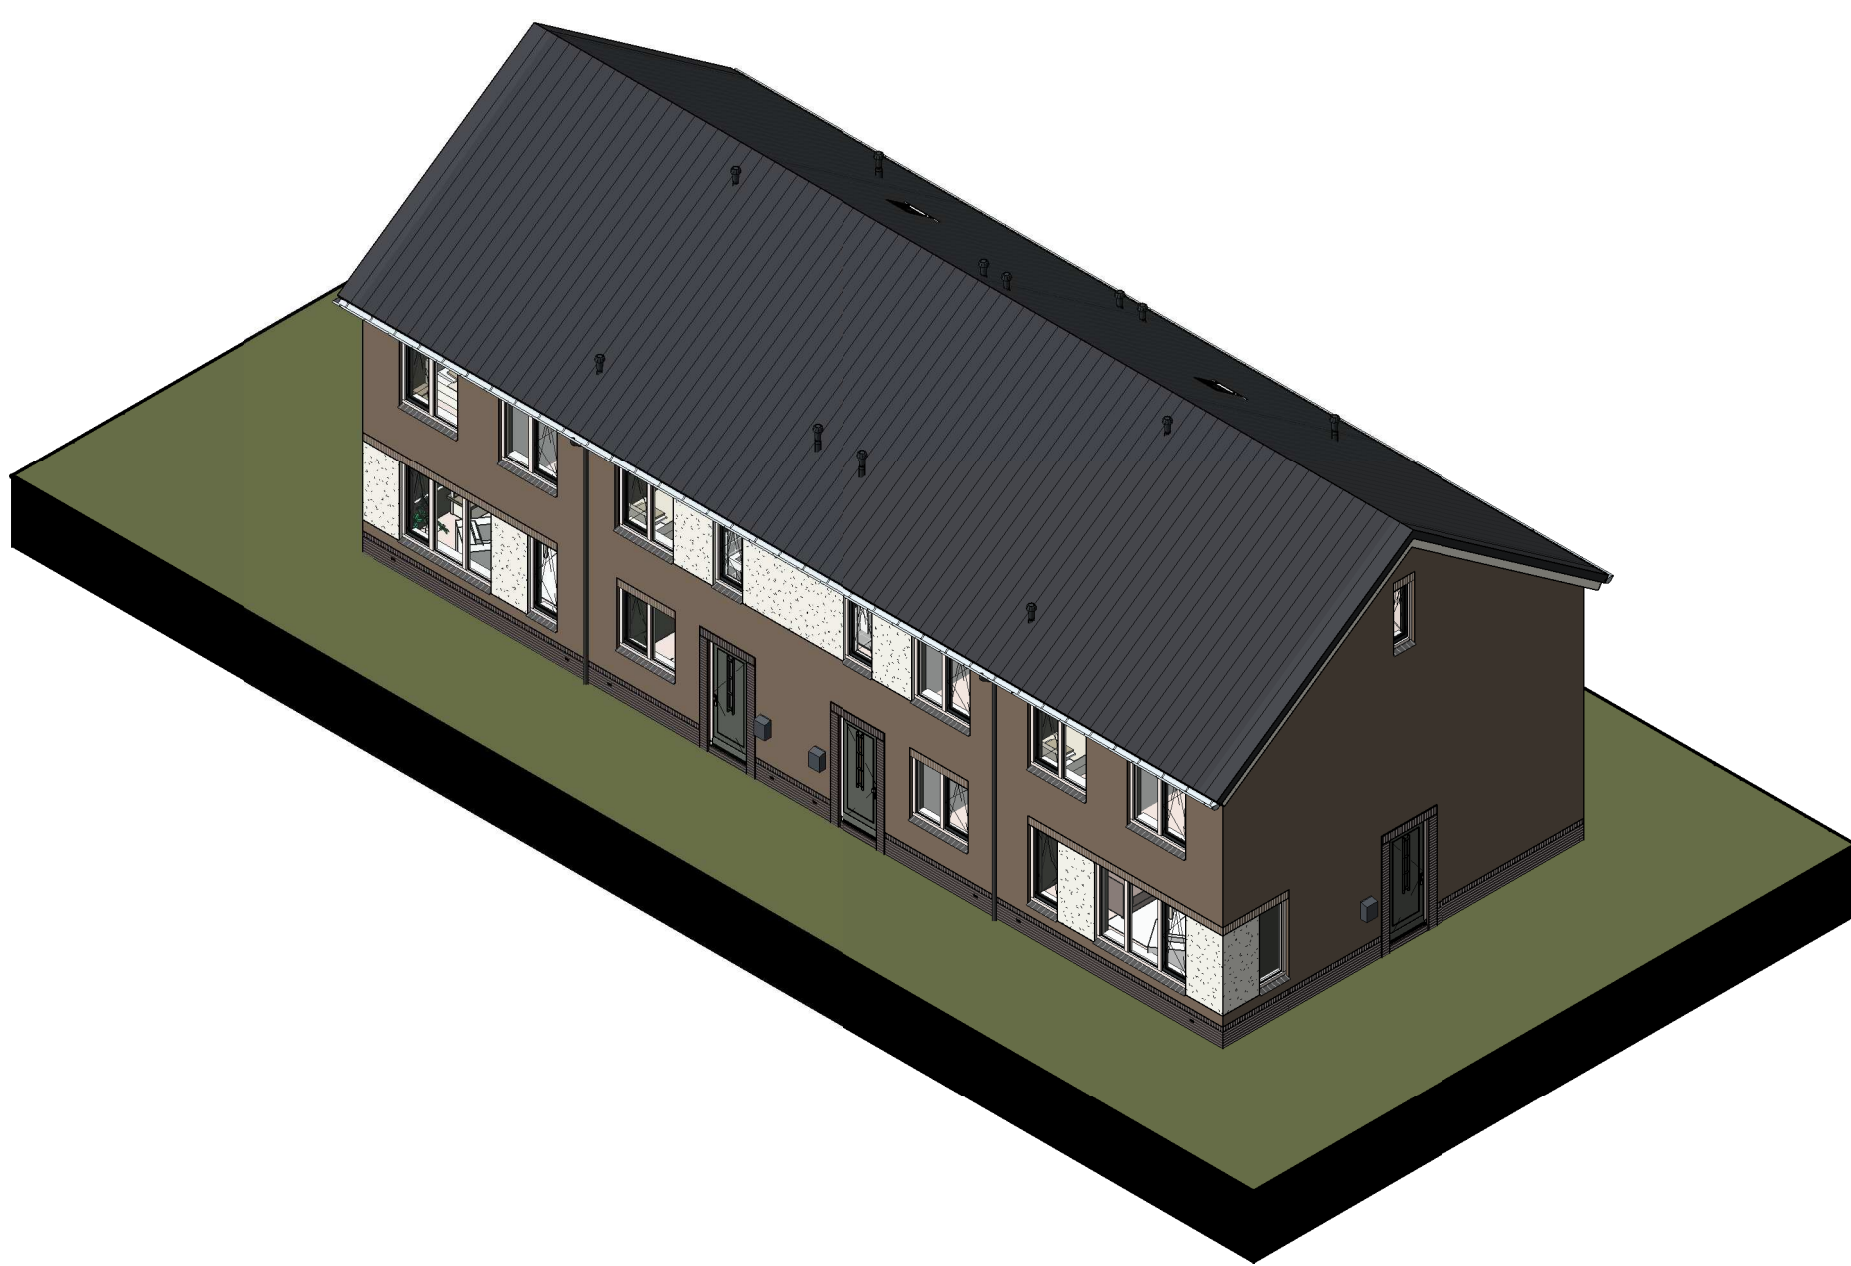

- Metselwerk
- Isolatie
- Betonnen wand
- Lichte scheidingswand
- Drogend knieschot incl. afneembaar paneel tpv knuis
- Vloerverwarmingsverdelers
- WTW-box
- Wärmepomp incl. opstapvat
- Meterkast
- Kruipruik
- Opstelplaats Wasmachine

- | | |
|---|----------------------|
|  | Enkele schakelaar |
|  | Dubbele schakelaar |
|  | Wisselschakelaar |
|  | Standen schakelaar |
|  | Enkele wandcontact |
|  | Dubbele wandcontact |
|  | Dubbele wandcontact |
|  | Pisafloedpunt |
|  | Wandlichtpunt |
|  | Rookmelder |
|  | WTW afvoerpunt |
|  | WTW toevoerpunt |
|  | Thermostaat |
|  | Thermostaatleiding |
|  | Loze leiding |
|  | Beldrukker |
|  | CO2 bedieningspaneel |
|  | Hemelwaterafvoer |

[illegible]

gemeentelijke geocriërs	Sig.	Sc.	d.d.	Omschrijving document
Bouwnummer:				
IDENTIS DOOR ROOSDOM TIJHUIS	project	4 woningen type "Viersprong" In het plan "Noorder Koeslag" te Wijhe		
	ontwerpbureau	Bouwbedrijf Roosdom Tijhuis bv		
	onderwerp	Bestektekening kavel 5-8		
	architect	B. Nijland M.Sc.		
	getekend	H. Spierkink	schakel nr.	1:100
	gemaakt op	11-02-2019	werk nr.	5074
	datum	11-02-2019		
E-MAIL	www.roosdomtijhuis.nl			
WEBSITE				