






Voorgevel

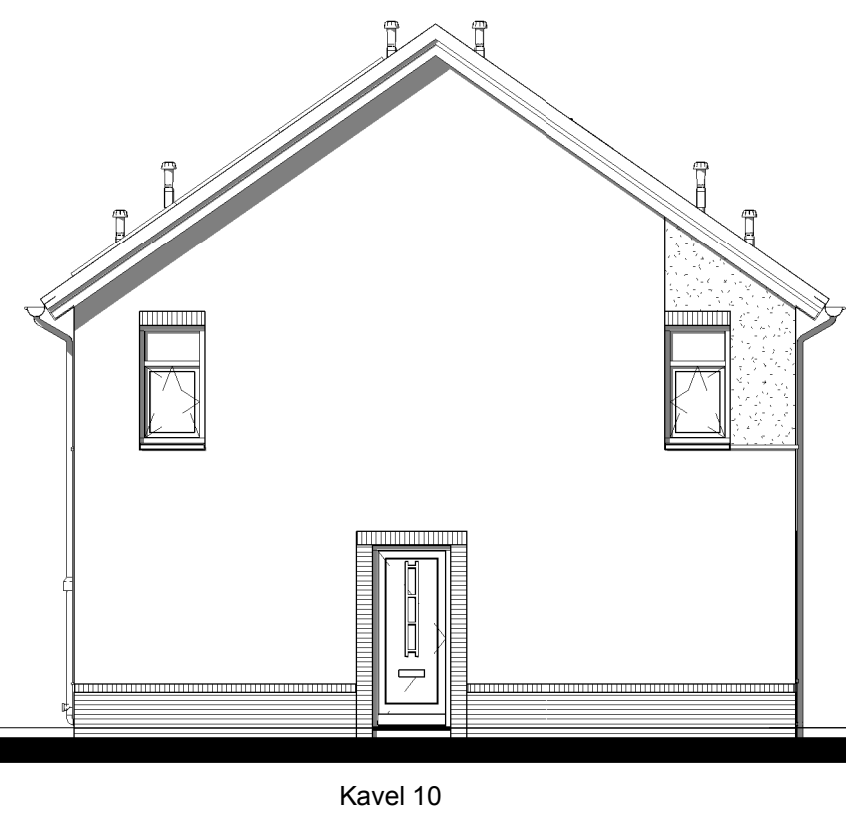


Linker zijgevel

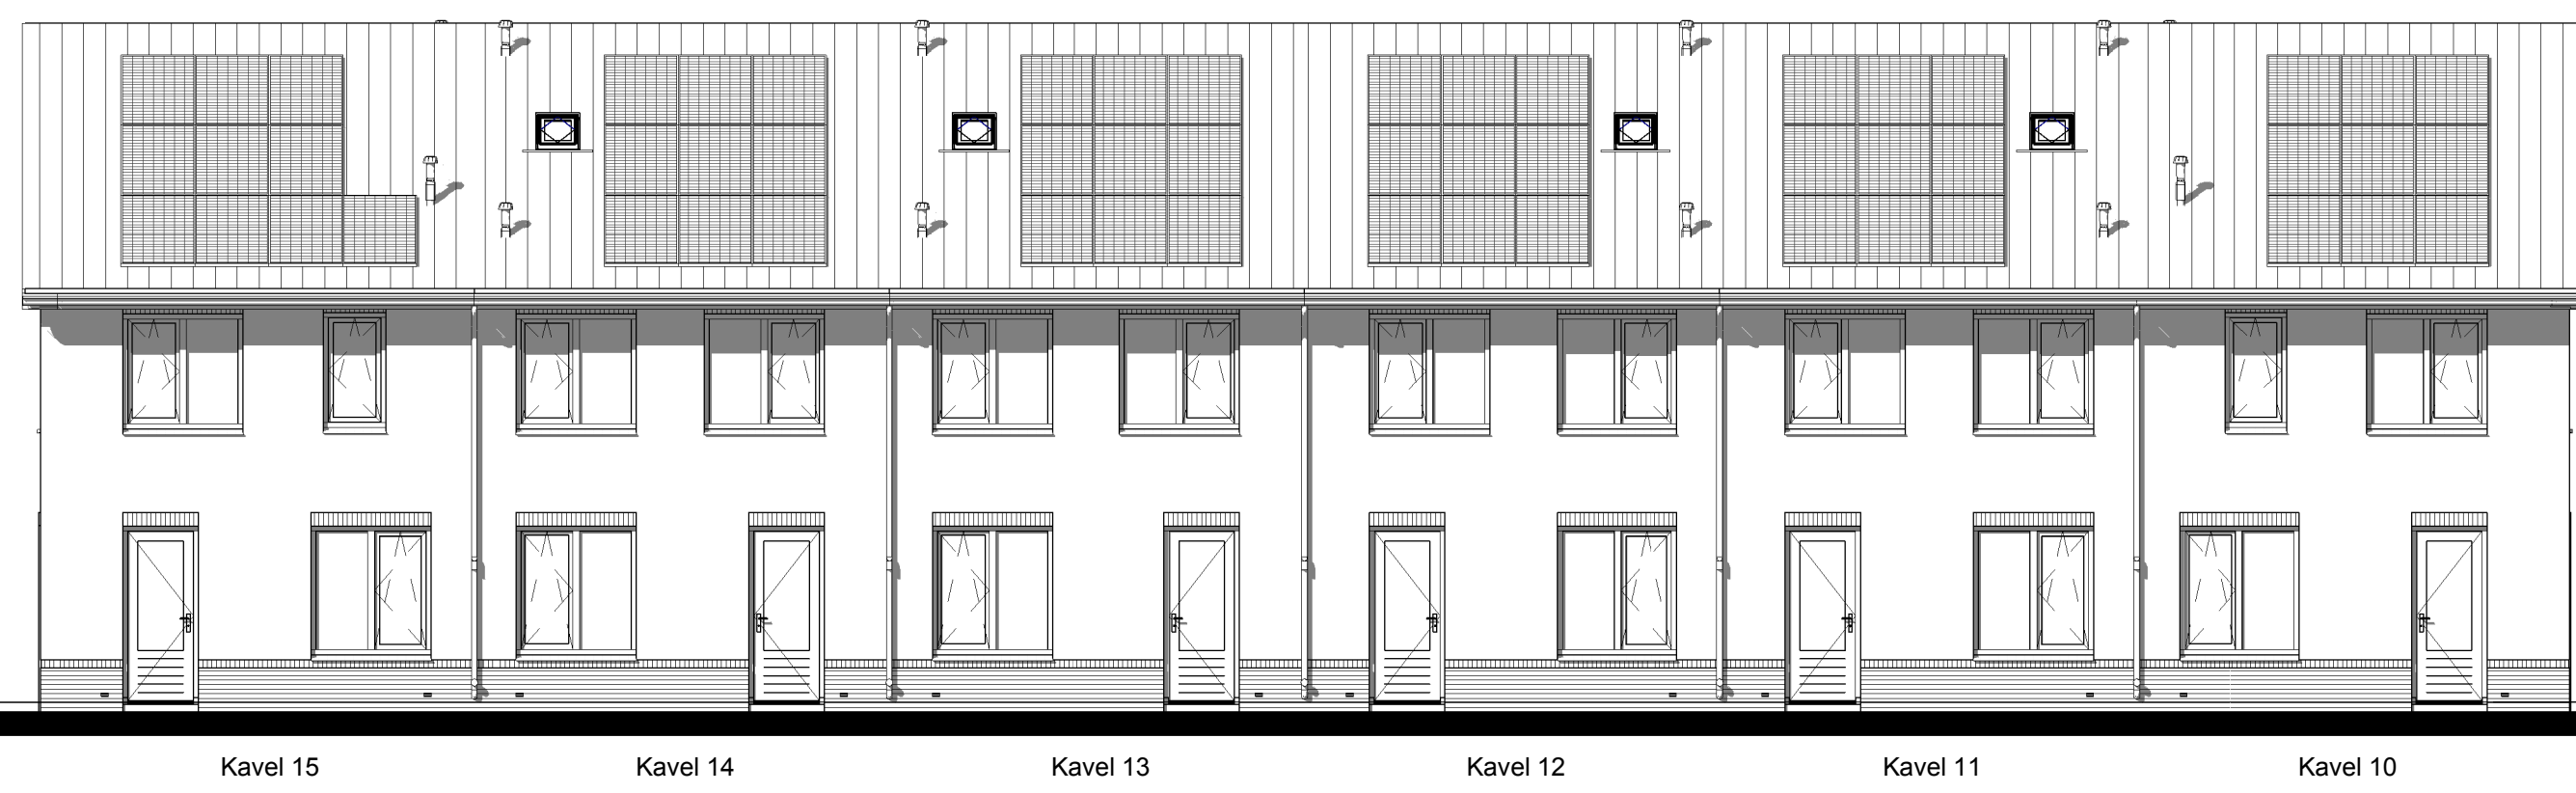


Achtergevel

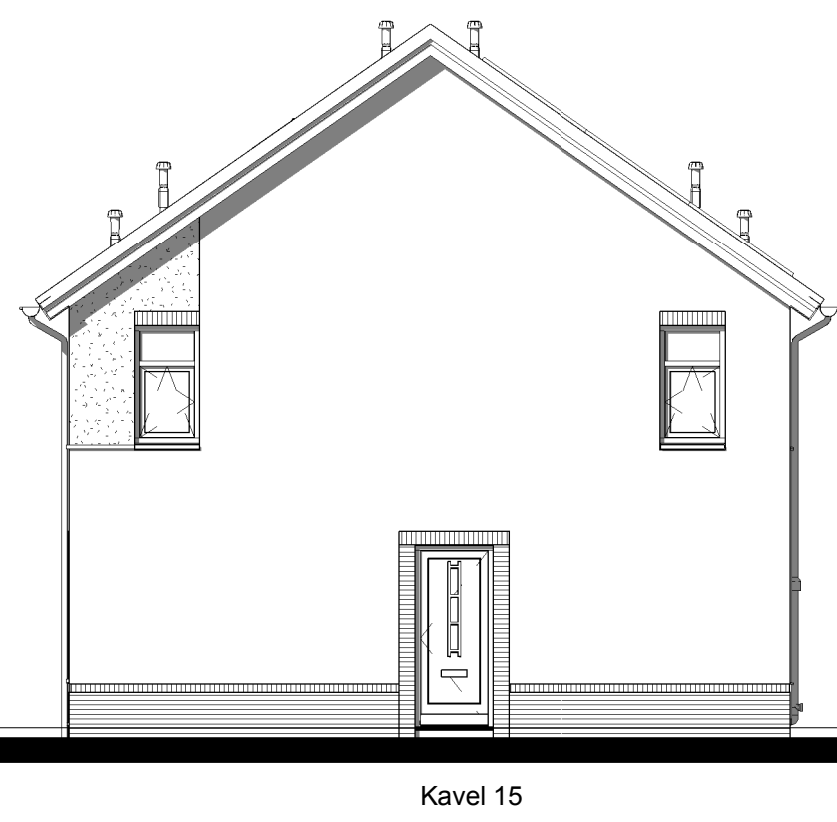


Rechter zijgevel

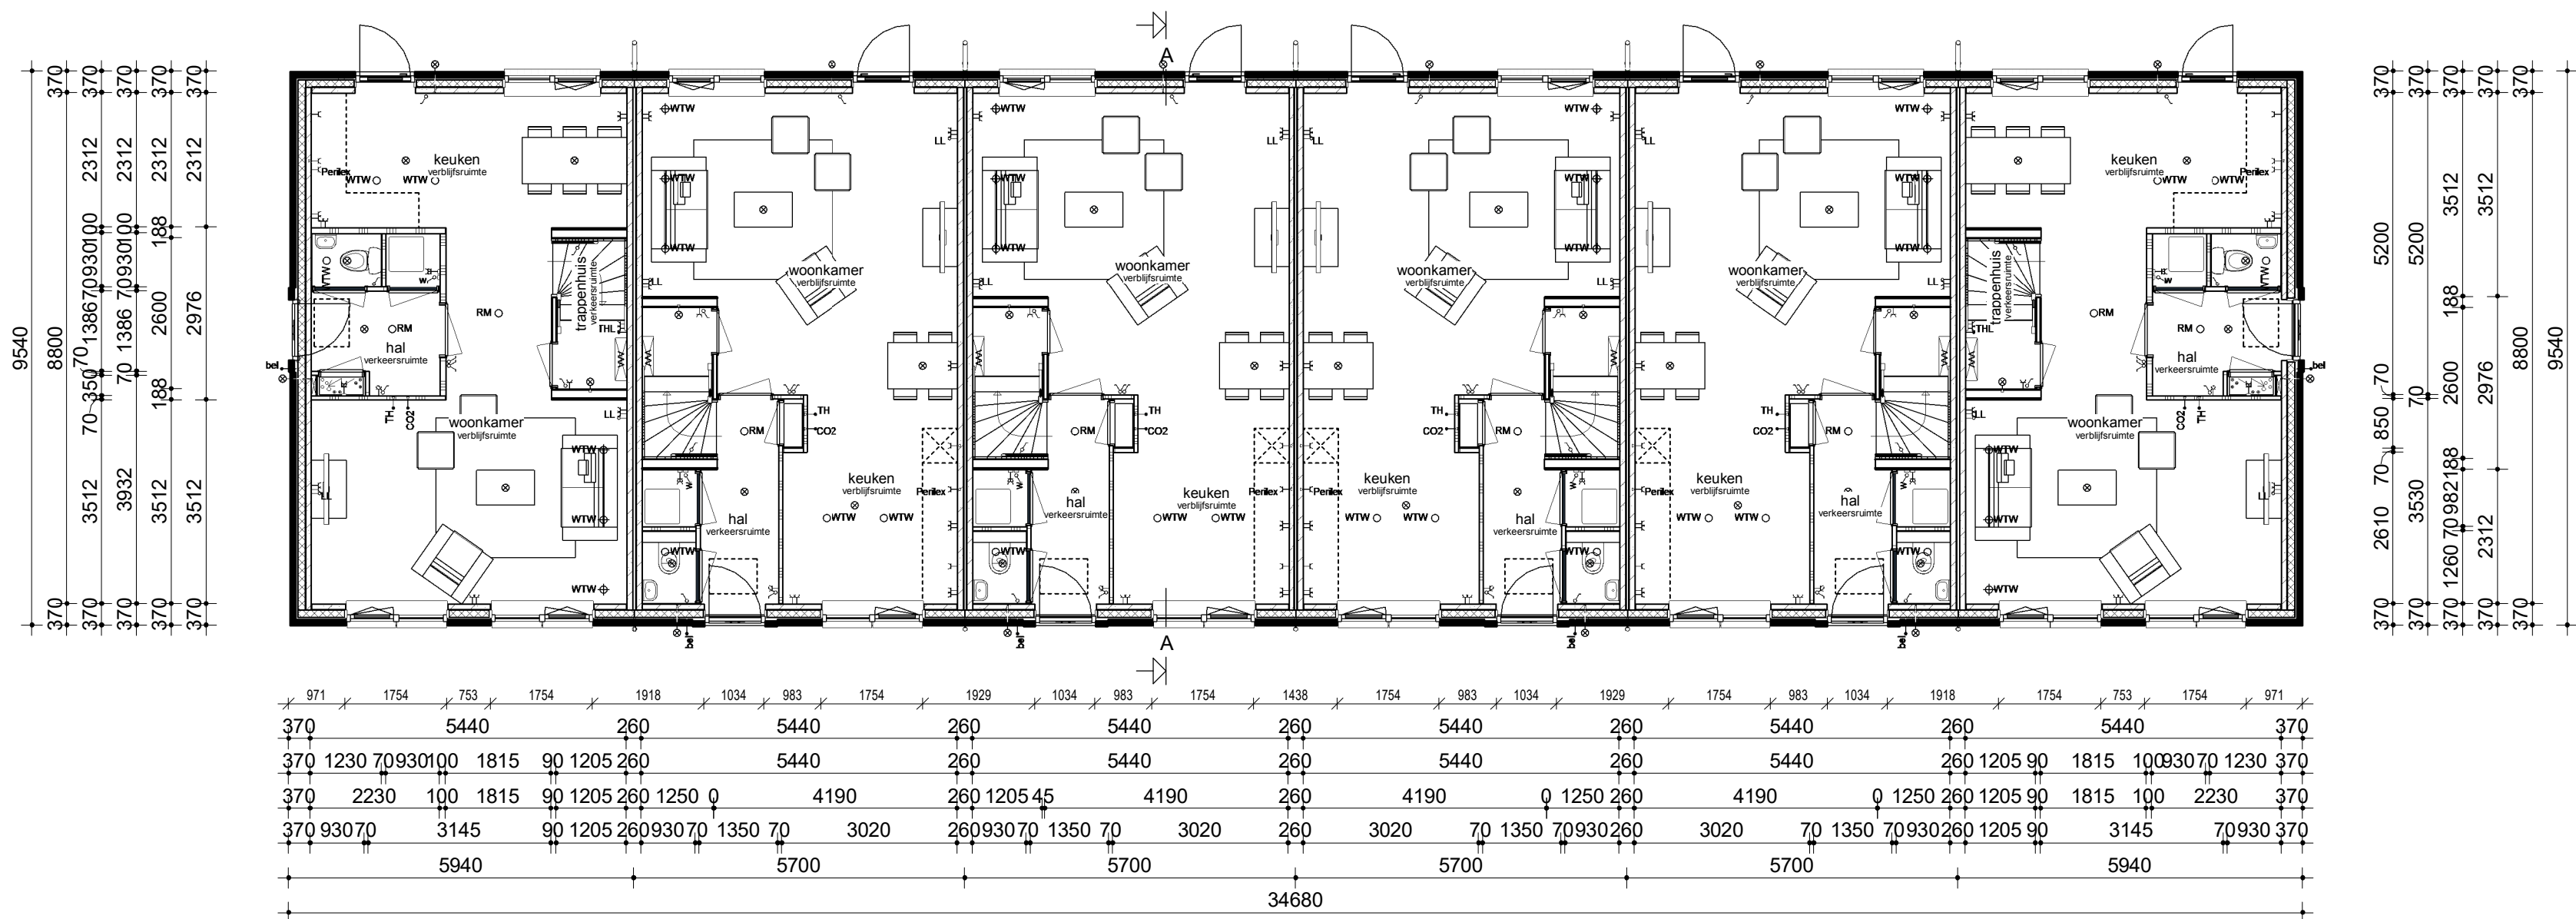


Begane grond

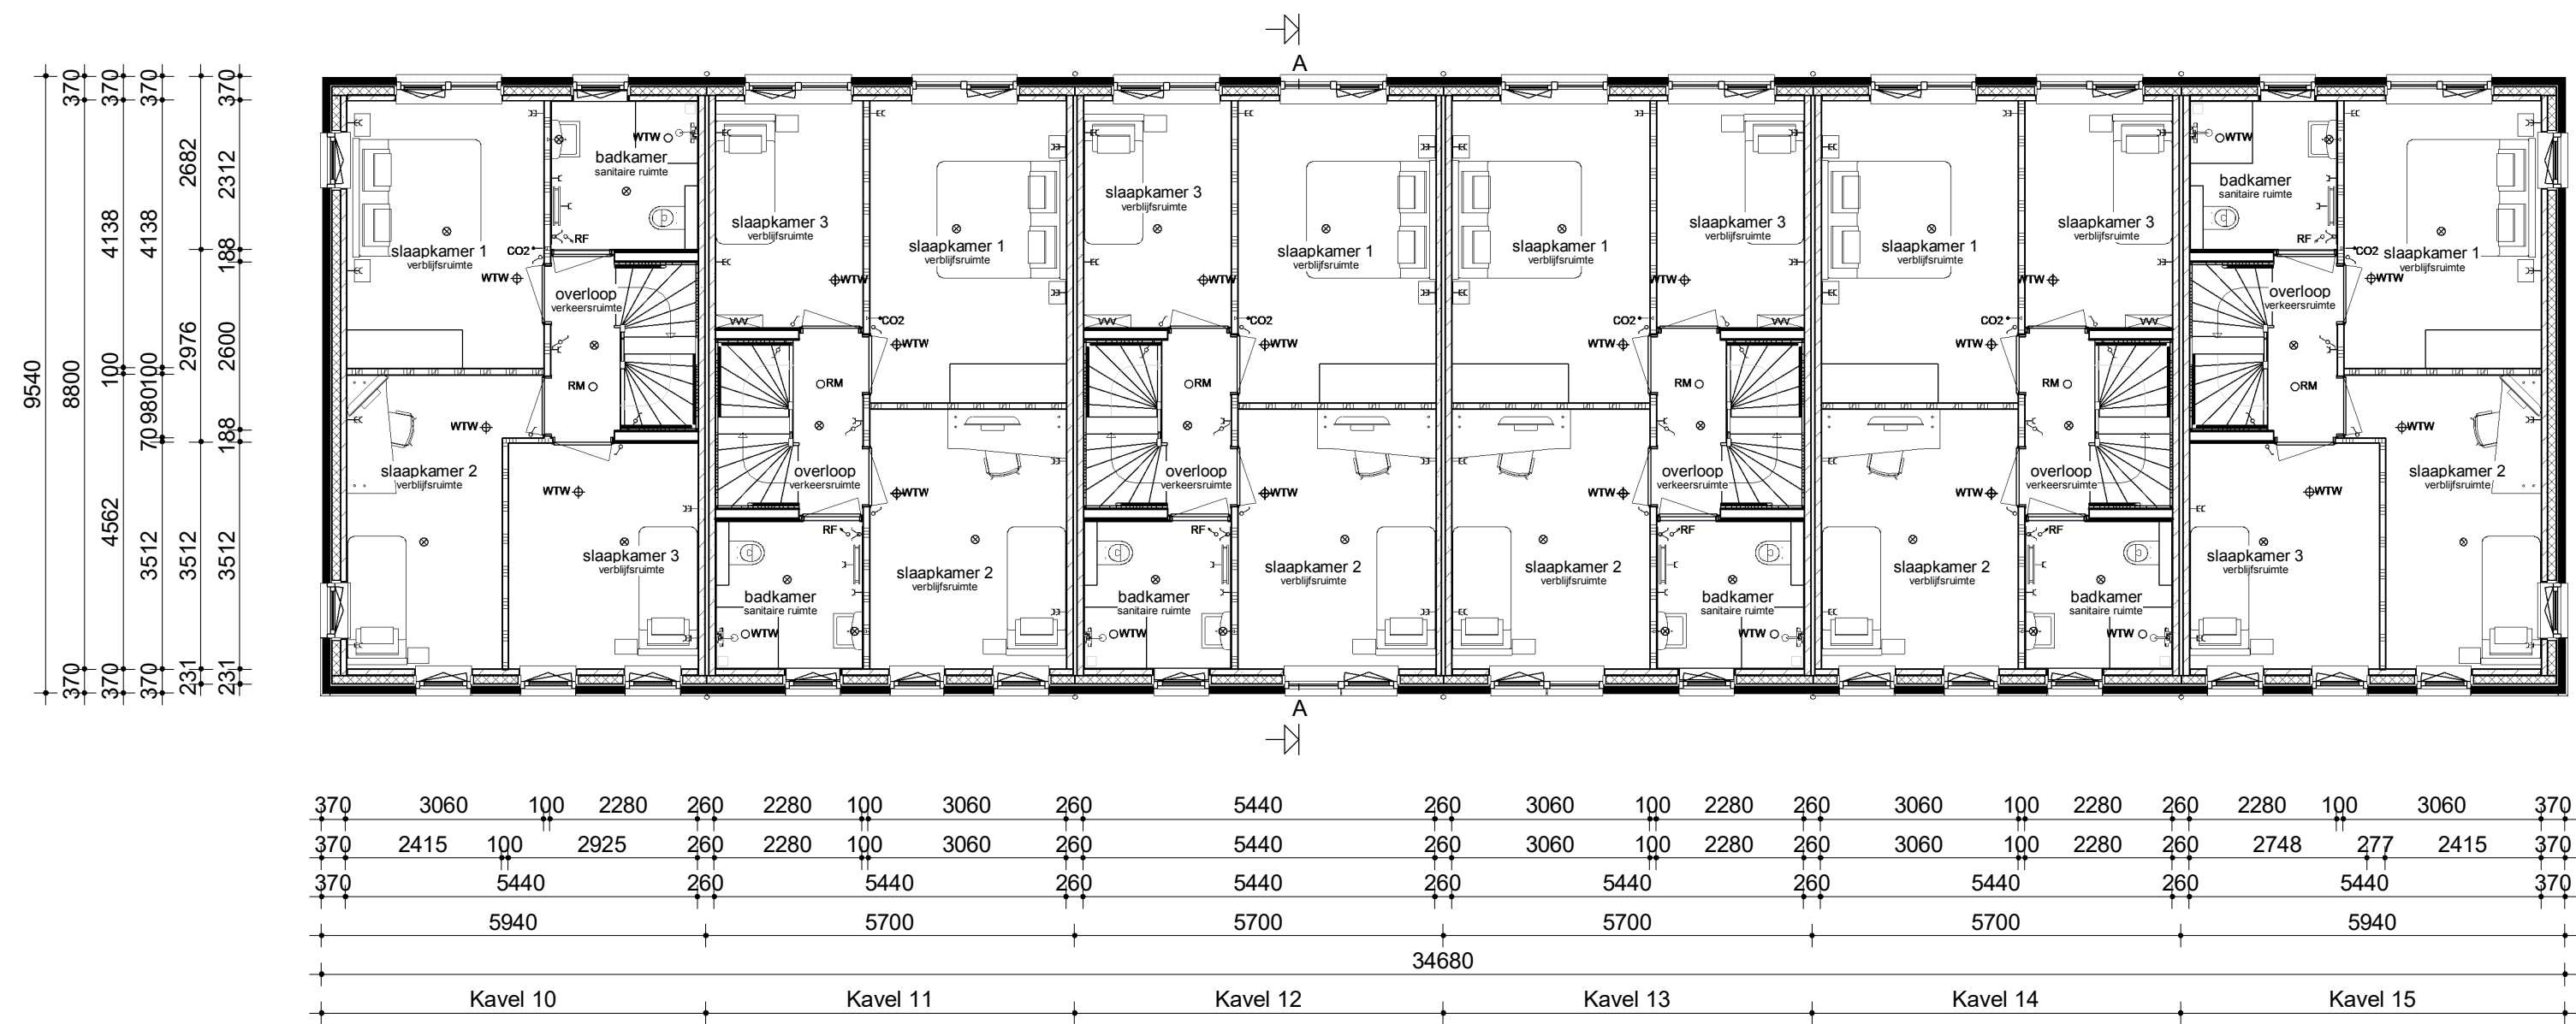


Verdieping

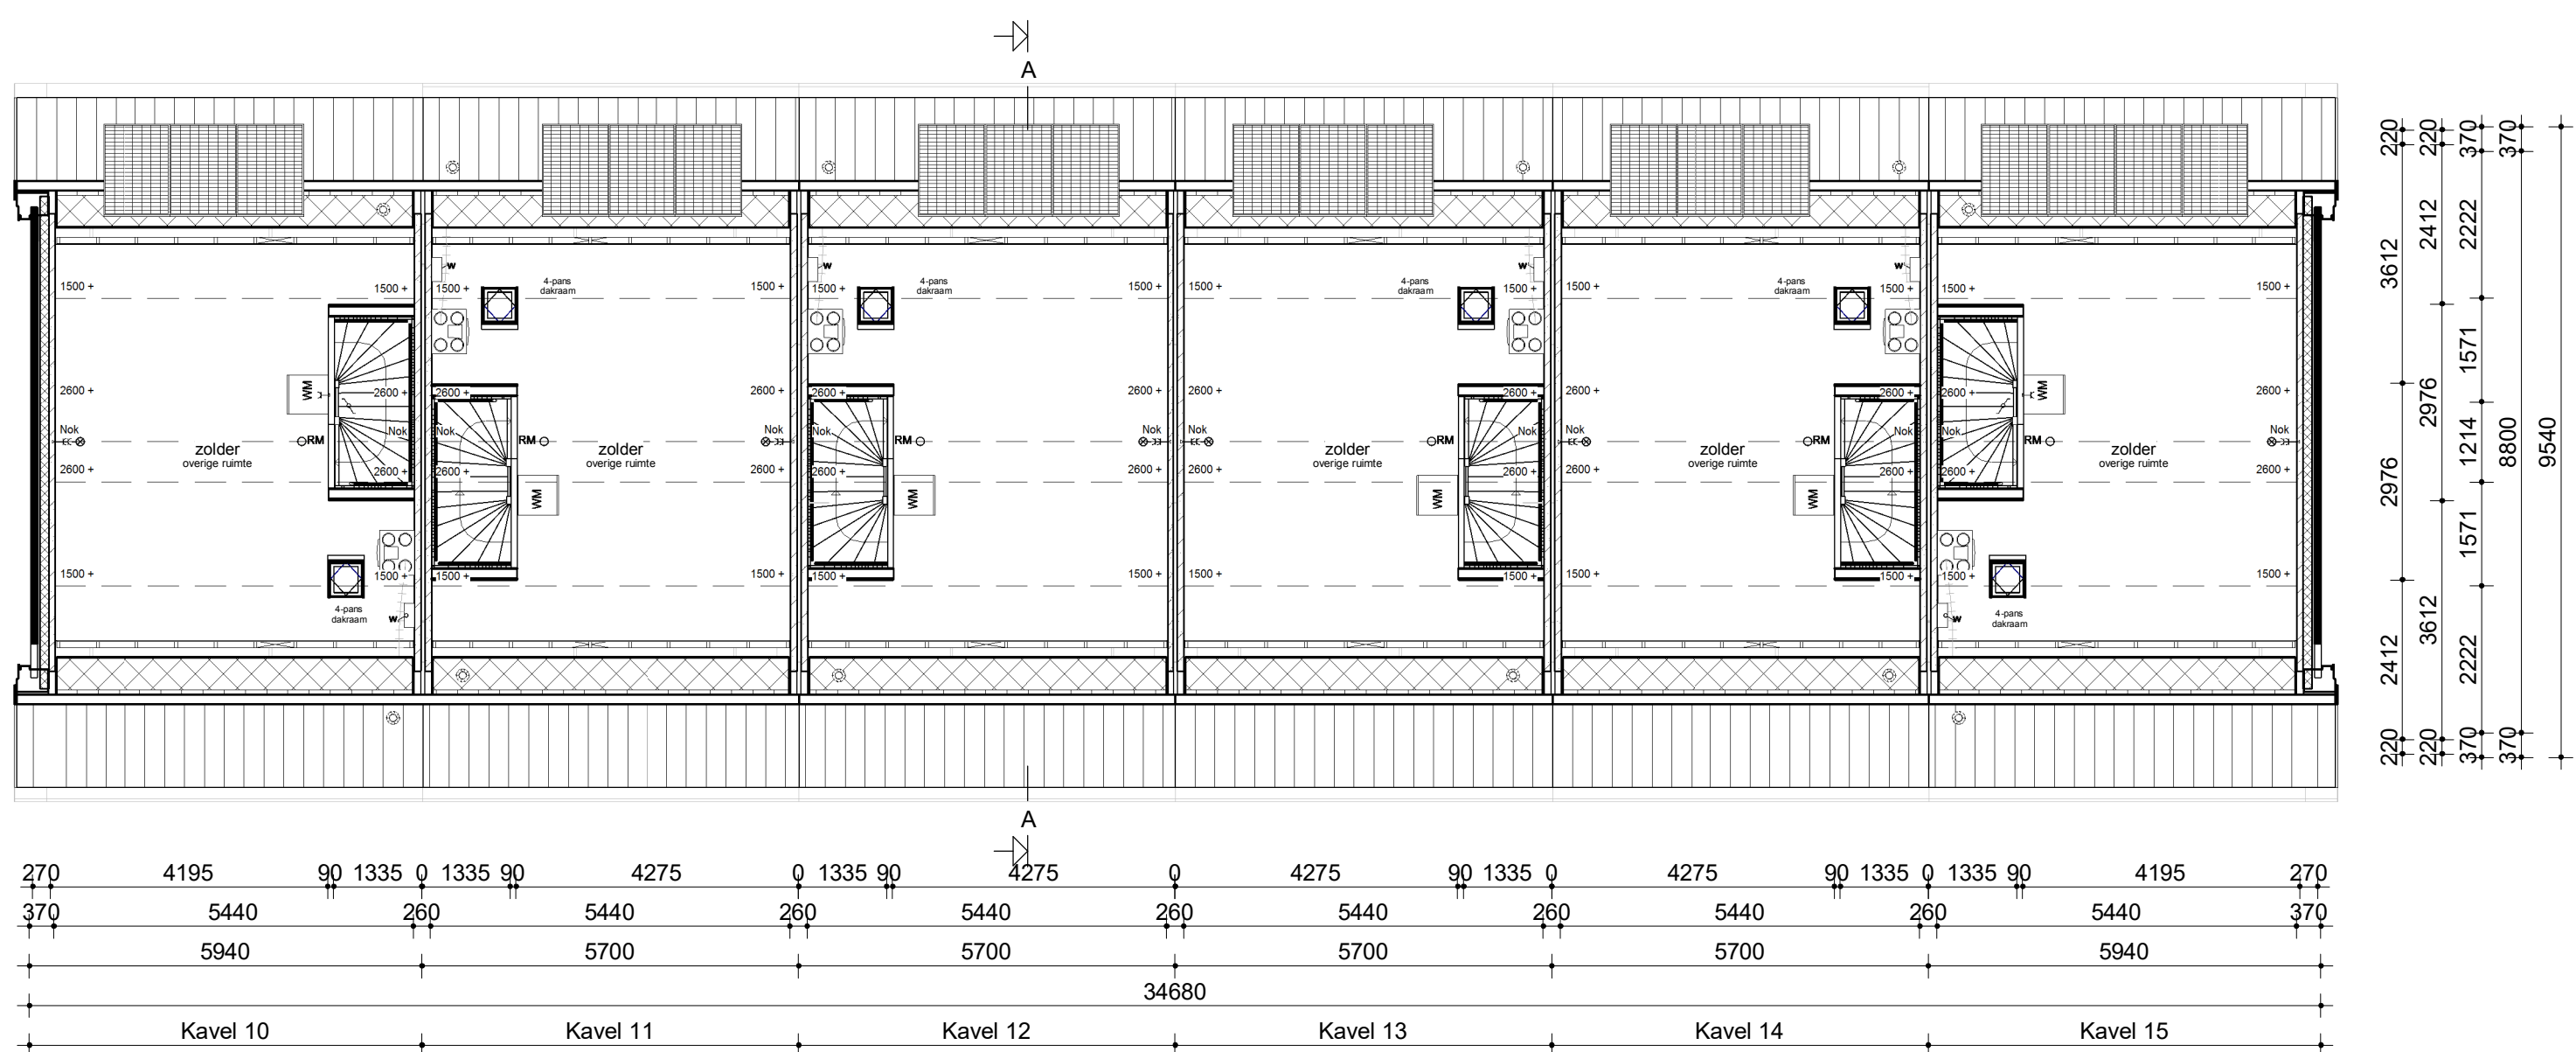

Zolder

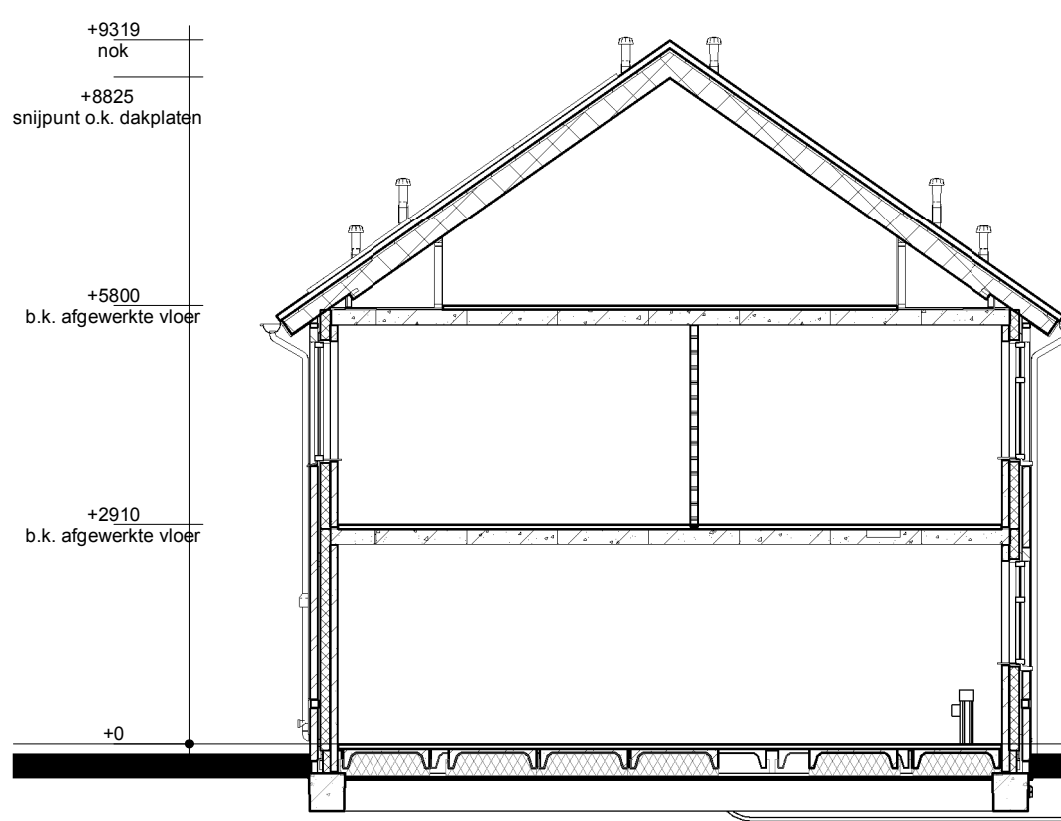

Doorsnede AA

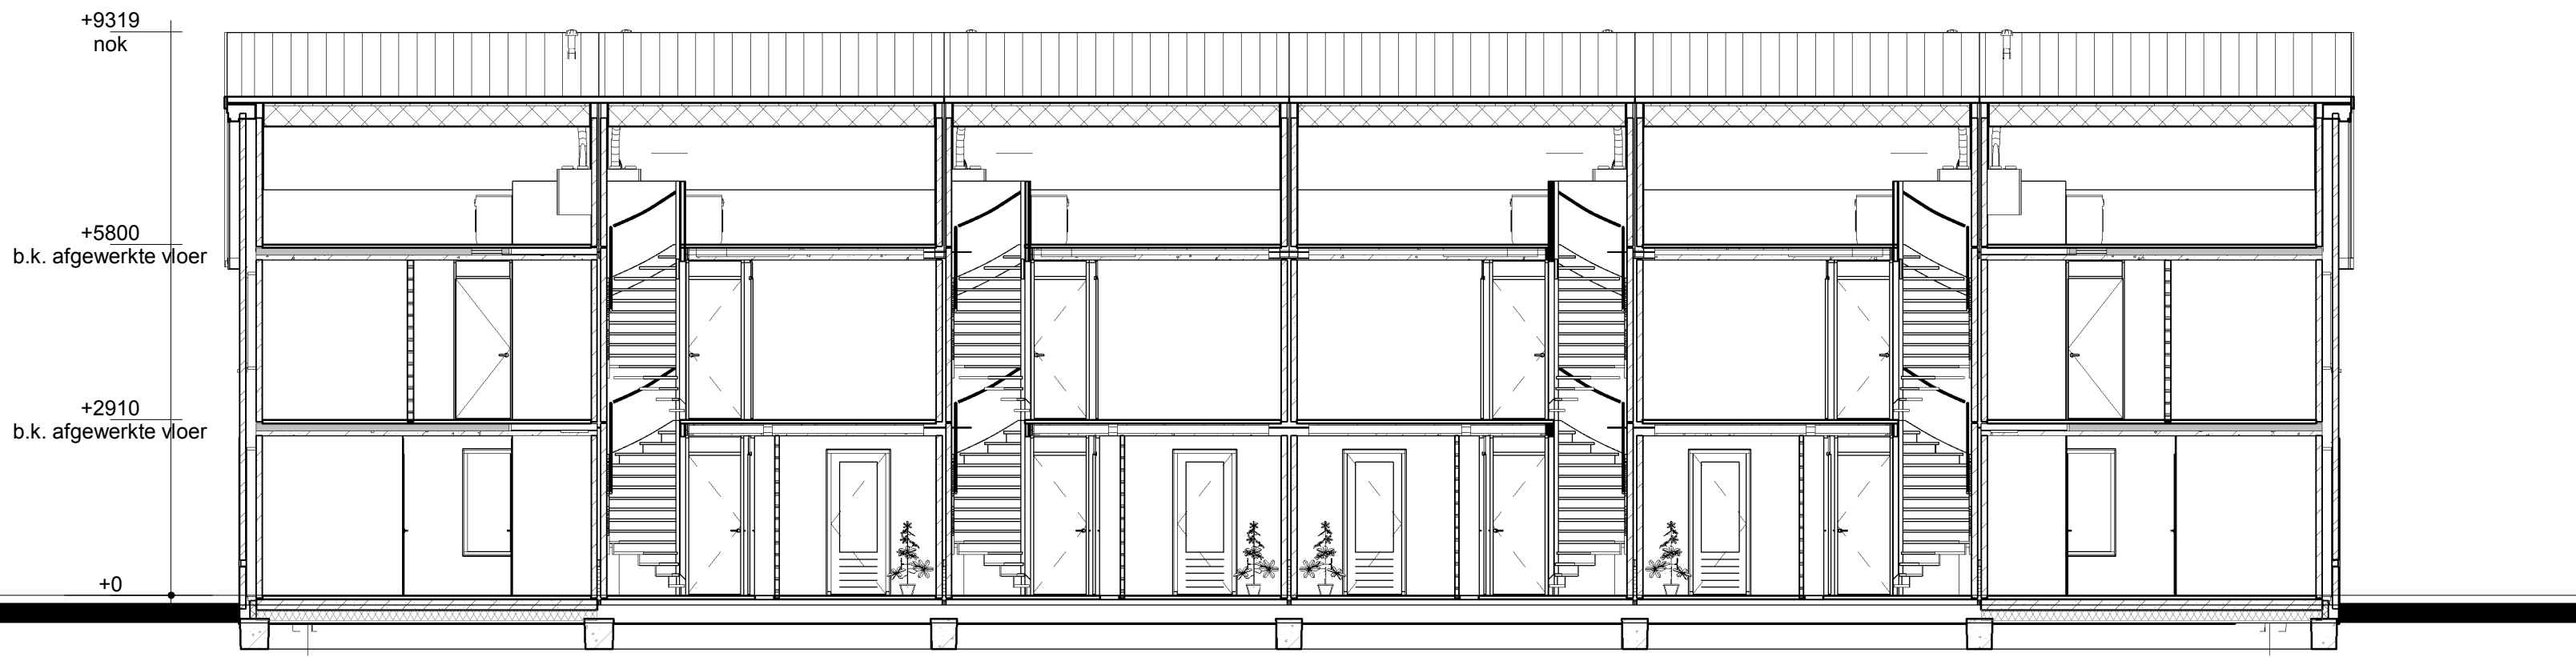

Doorsnede BB



Renvooi

- Mebelwerk
- Isolatie
- Betonnen wand
- Kalkzandsteen wand
- Lichte scheidingwand
- Dragend knieschot incl. afneembaar paneel tpv kruis
- Vloerverwarmingsverdelers
- WTW box
- Warmtepomp
- Omvormer t.b.v. PV-panelen
- Meterkast
- Kruipkast
- Opstelplaats wasmachine
- Radiator

- Enkele schakelaar
- Dubbele schakelaar
- Wisselschakelaar
- Standen schakelaar t.b.v. ventilatiesysteem
- Enkele wandcontactdoos met randsaai
- Dubbele wandcontactdoos gesaaid (boven elkaar)
- Dubbele wandcontactdoos gesaaid (naast elkaar)
- Piafondlichtpunt
- Wandlichtpunt
- Rockmelder
- WTW retourventiel
- MV afvoerpunt
- MV afvoerpunt wand
- WTW inlaasventiel
- WTW retourventiel wand
- Thermostaat
- Thermostaatleiding
- Loze leiding
- Bedrukker
- CO2 bedieningspaneel
- Aansluitpunt t.b.v. kabel
- Buitenkraan zonder afvoerpunt
- HWA Hemelwaterafvoer

opdrachtgever gevoelens		Nieuw, Best., Afd., Constructie, Bestuur.	
Bouwconcept		project	
IDENTIS DOOR ROOSDOM TIJHUIS		6 woningen type "Op & Top" "Zuidbroek fase 2" te Wierden	
opdrachtgever		opdrachtgever	
RoosdomTijhuis		Verkooptekening kavel 10 t/m 15	
aanvraag		i.r. J.M. Wiggers-Braamhaar	
datum		21-06-2019	
plan		V-01a	
werk nr.		5301	