






Kavel 23
Voorgevel

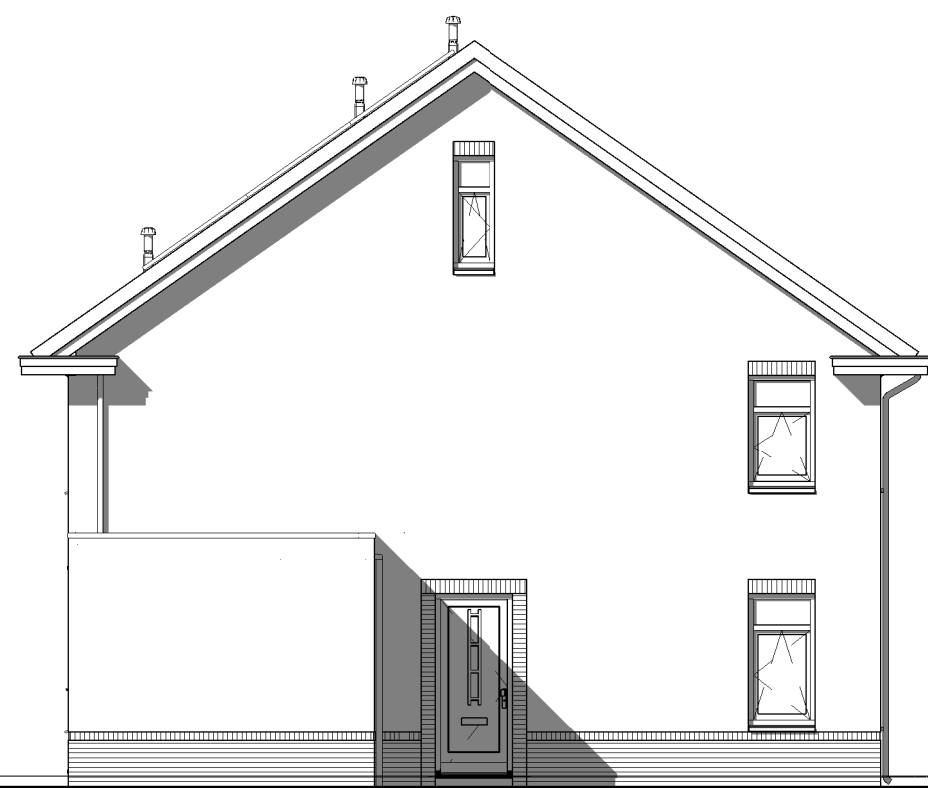


Kavel 23
Linker zijgevel

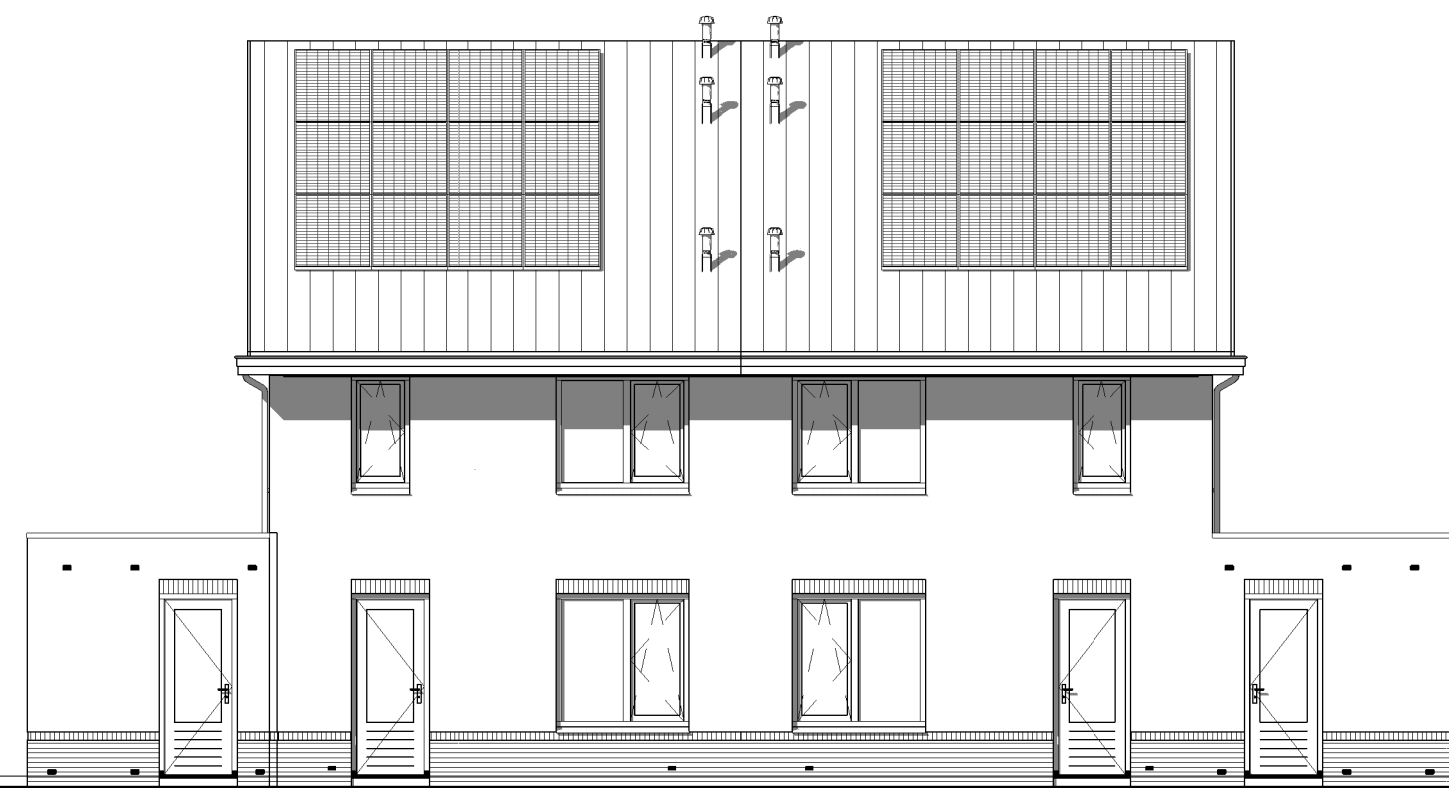


Kavel 24
Achtergevel

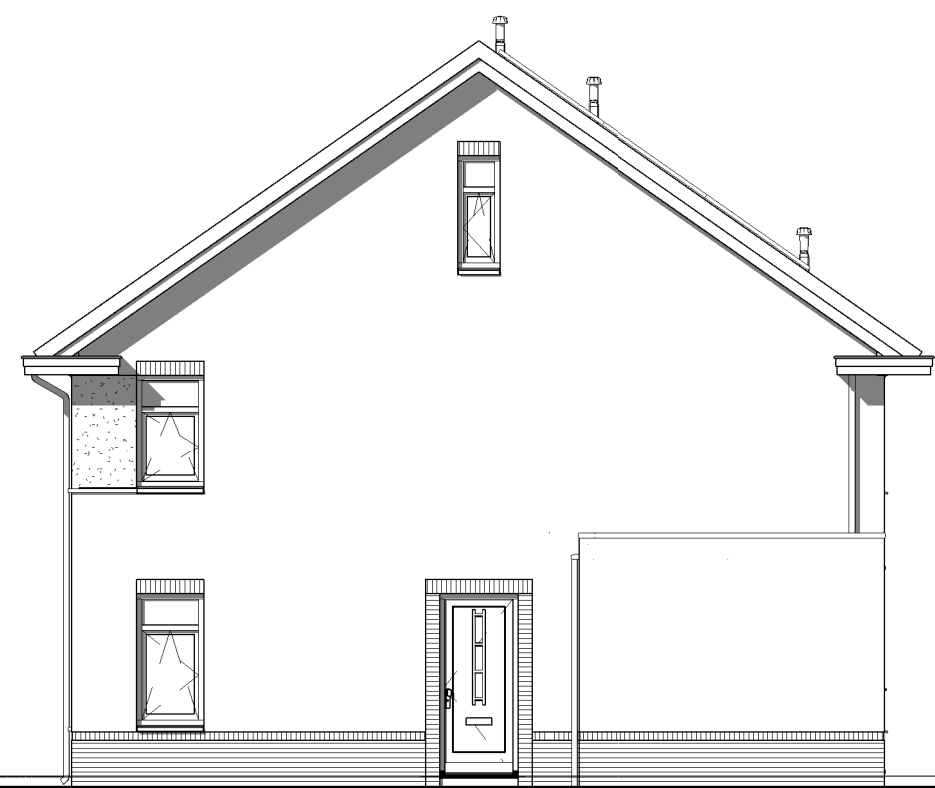


Kavel 24
Rechter zijgevel

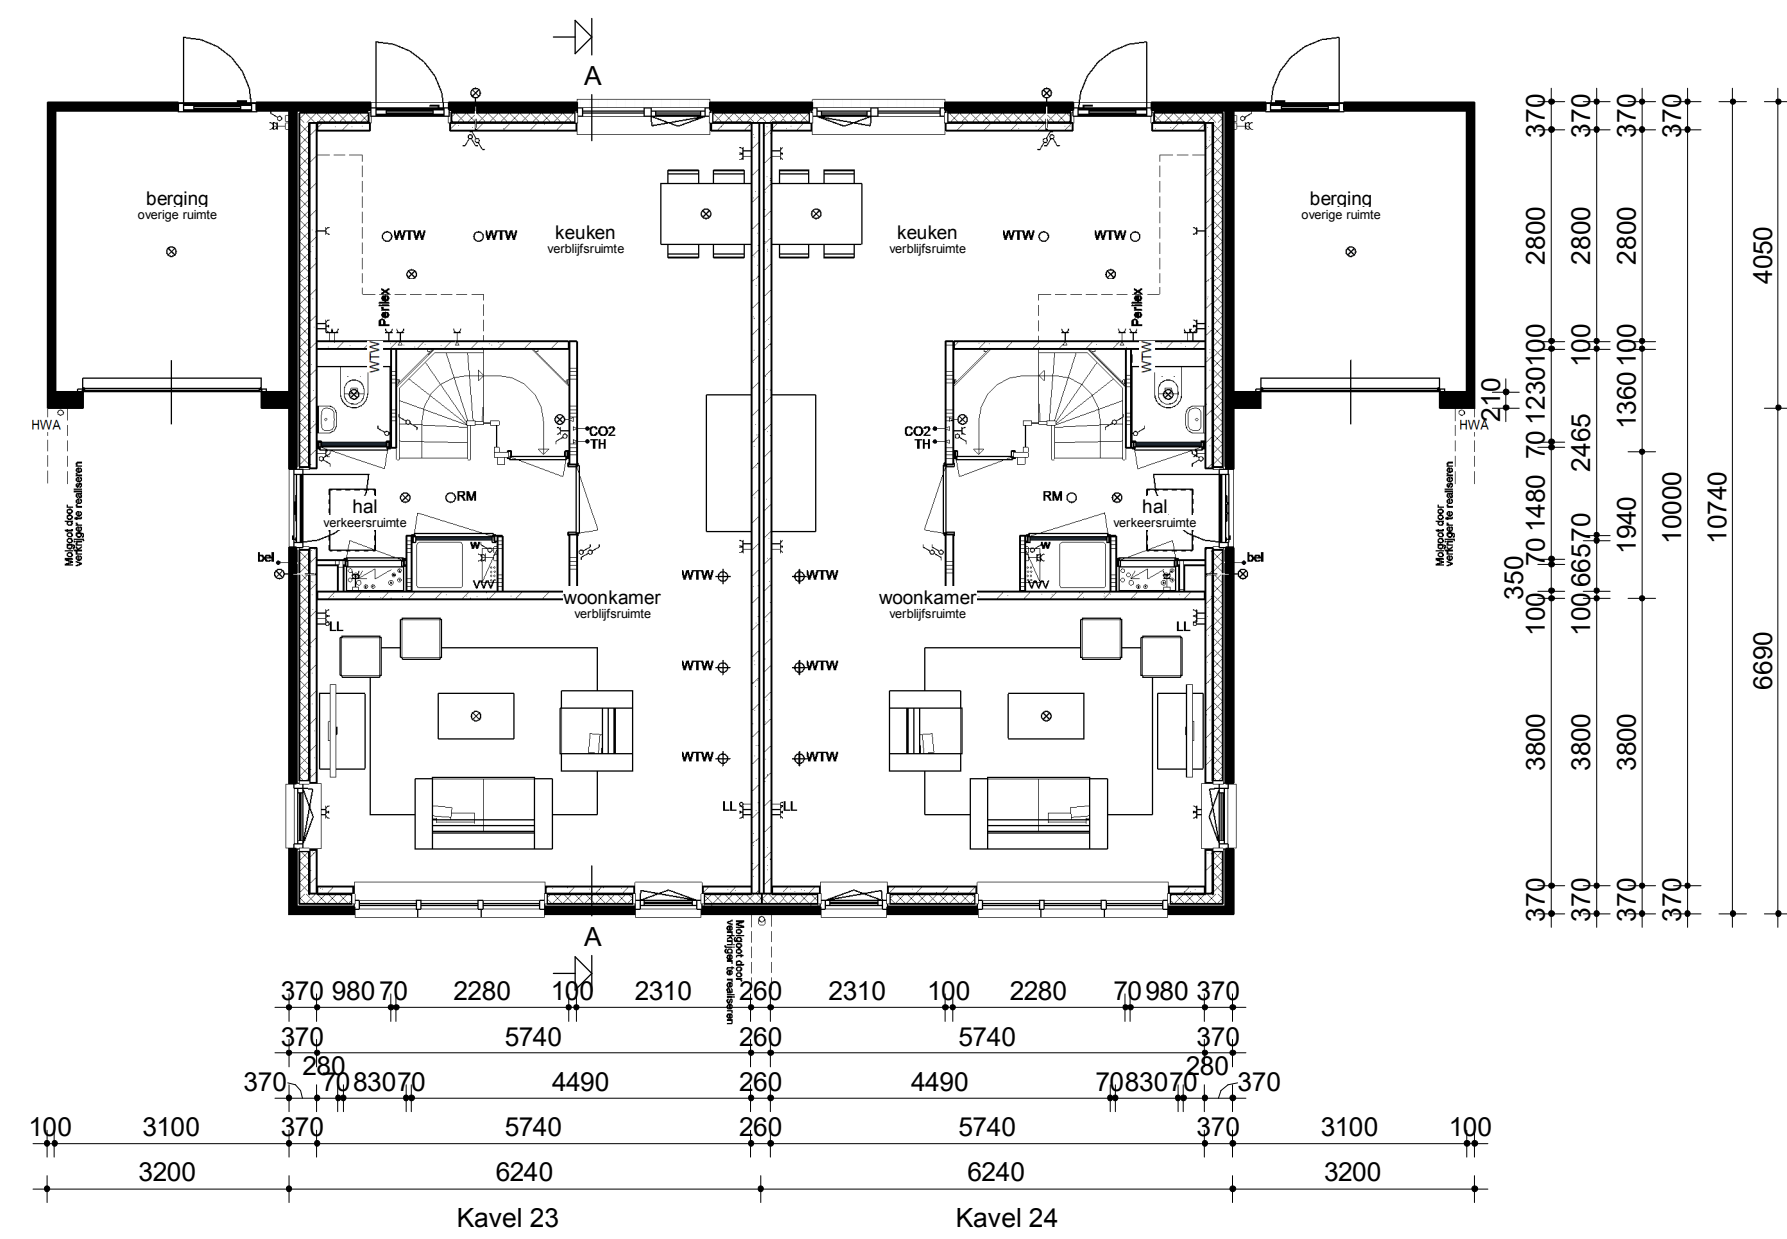


Begane grond

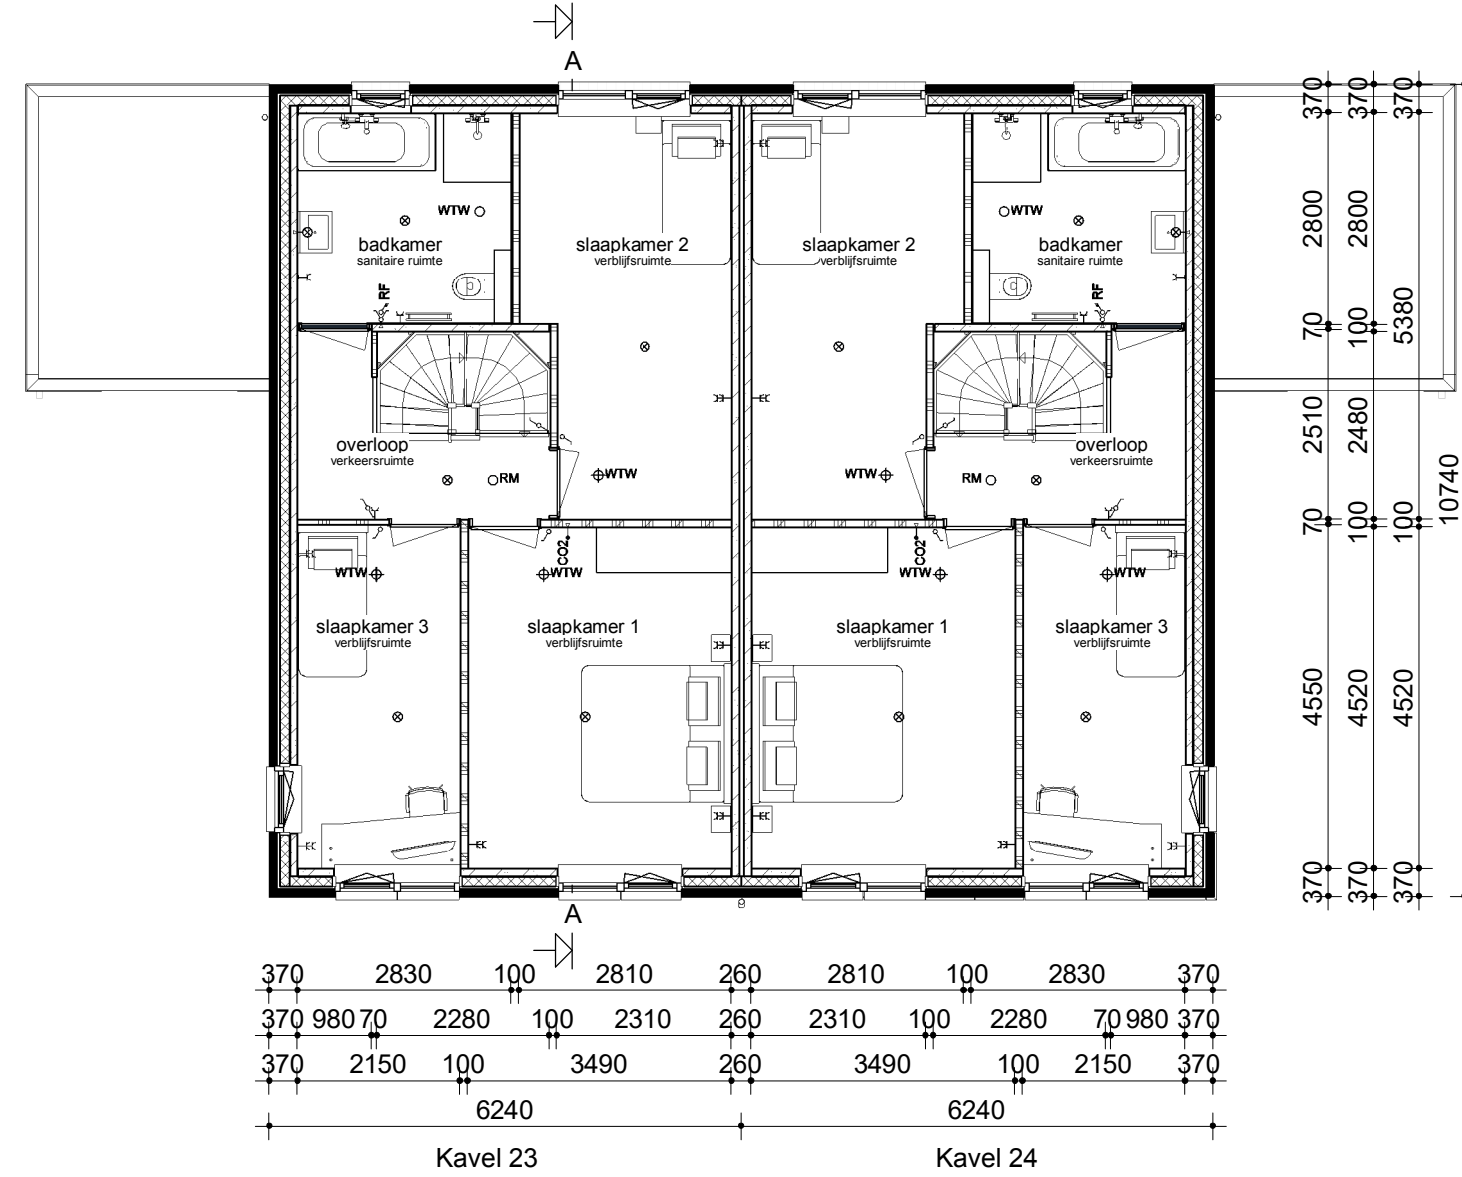

Verdieping

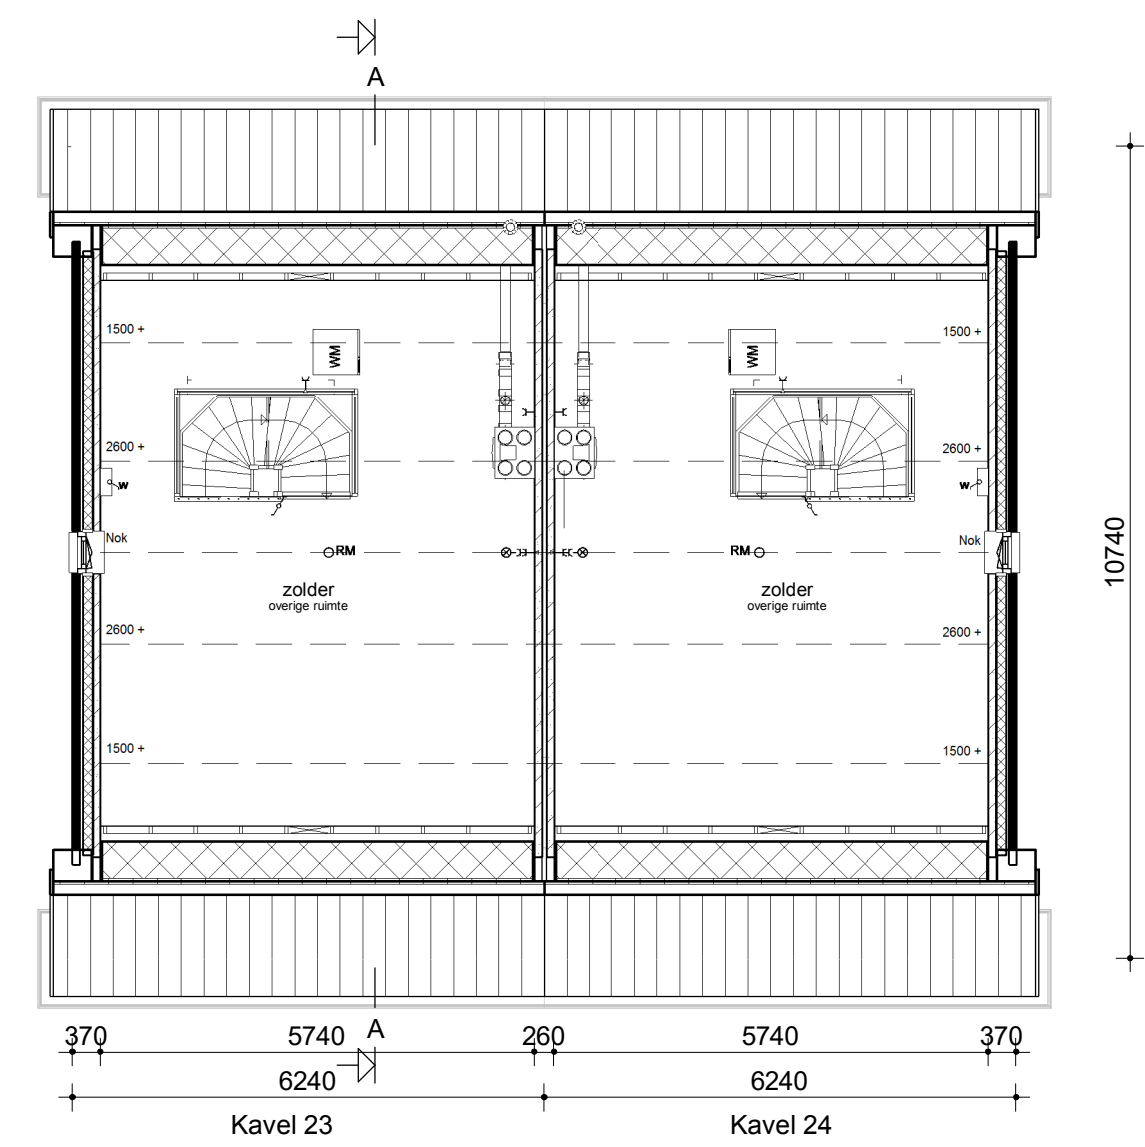

Zolder

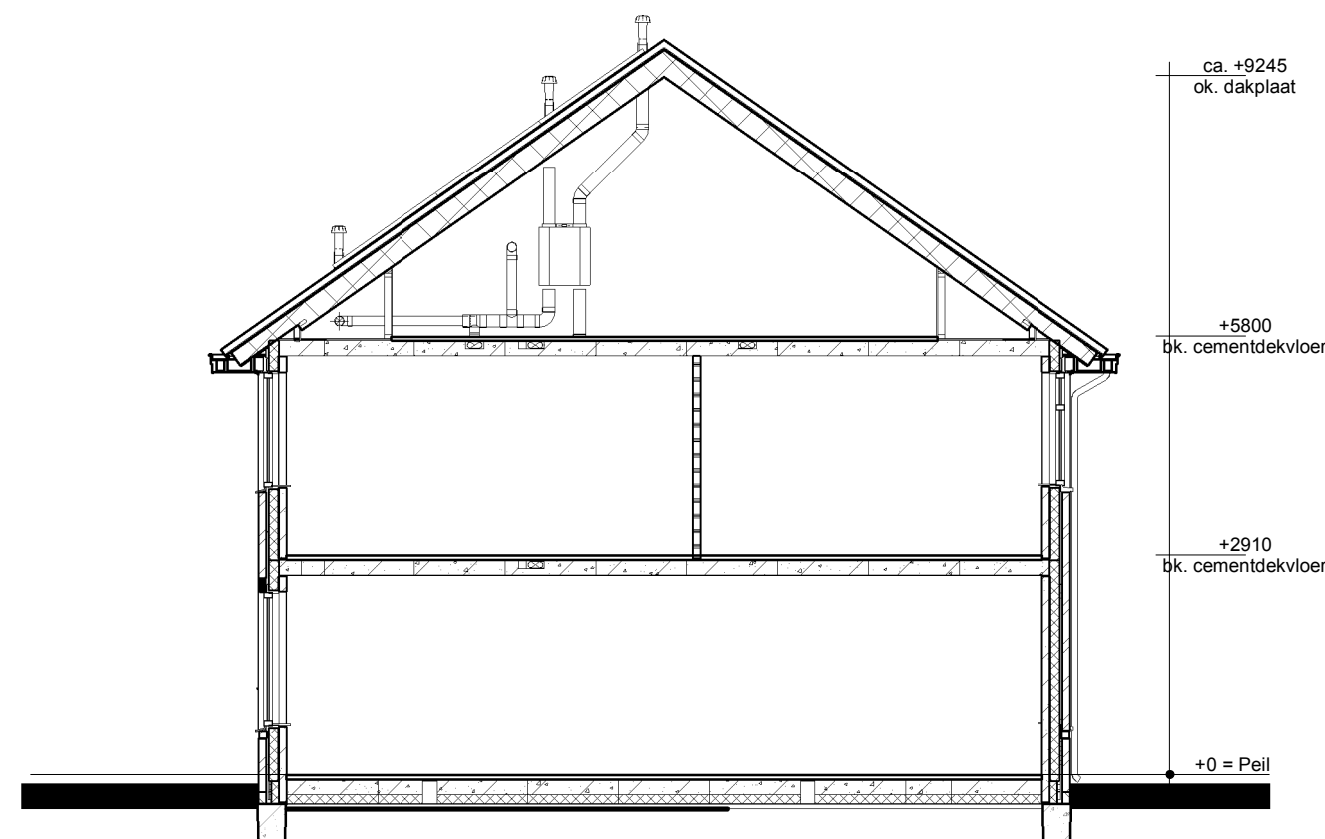

Doorsnede AA

Renvooi

- Metselwerk
- Isolatie
- Betonnen wand
- Lichte scheidingwand
- Dragend knieschot incl. afneembaar paneel tpv kruis
- Vloerverwarmingsverdelers
- WTW-box
- Warmtepomp incl. opslagvat
- Omvormer t.b.v. PV-panelen
- Meterkast
- Kruipruimte
- Opstelplaats Wasmachine

- Enkele schakelaar
- Dubbele schakelaar
- Wisselschakelaar
- Standen schakelaar t.b.v. ventilatiesysteem
- Enkele wandcontactdoos met randleer
- Dubbele wandcontactdoos geaard (boven elkaar)
- Dubbele wandcontactdoos geaard (naast elkaar)
- Plafondlichtpunt
- Wandlichtpunt
- Rookmelder
- WTW afvoerpunt plafond
- WTW afvoerpunt wand
- WTW toevoerpunt
- Aansluitpunt t.b.v. kabel
- Thermostaat
- Thermostaatleiding
- Loze leiding
- Beldrukker
- CO2 bedieningspaneel
- Hwa Hemelwaterafvoer

opmerkingen/ gecontroleerd:	Wijz. Gaf. d.d. Omschrijving wijzigingen:
Bouwconcept:	project: 8 won. type "Dubbel & Dwars" In het plan "Zuidbroek" te Wierden
IDENTIS DOOR ROOSDOM TIJHUIS	opdrachtgever: Bouwbedrijf Roosdom Tijhuis BV
onderdeel:	Verkooptekening kavel 23-24
architect:	ir. J.M. Wiggers
schaal:	1:100
datum:	06-06-2019
tek. nr.:	V-01a
werk nr.:	5302

RoosdomTijhuis
Bouwbedrijf Roosdom Tjhuis bv
Jutestraat 8
Postbus 237 7460 AE RUSSEN
TELEFOON 0548 51 80 24
TELEFAX 0548 12 03 36
E-MAIL info@roosdomtijhuis.nl
WEBSITE www.roosdomtijhuis.nl

tekening: E:\werken\5302\5302_RVS_REV1\5302_kavel 23-24_R017-14

Formaat: A1 841x594 mm

Autodesk Revit 2017