


Geschakelde houten berging


12 woningen type "Parckzicht"
In het plan: "De Wingerd" te Apeldoorn
kavel: 1-12

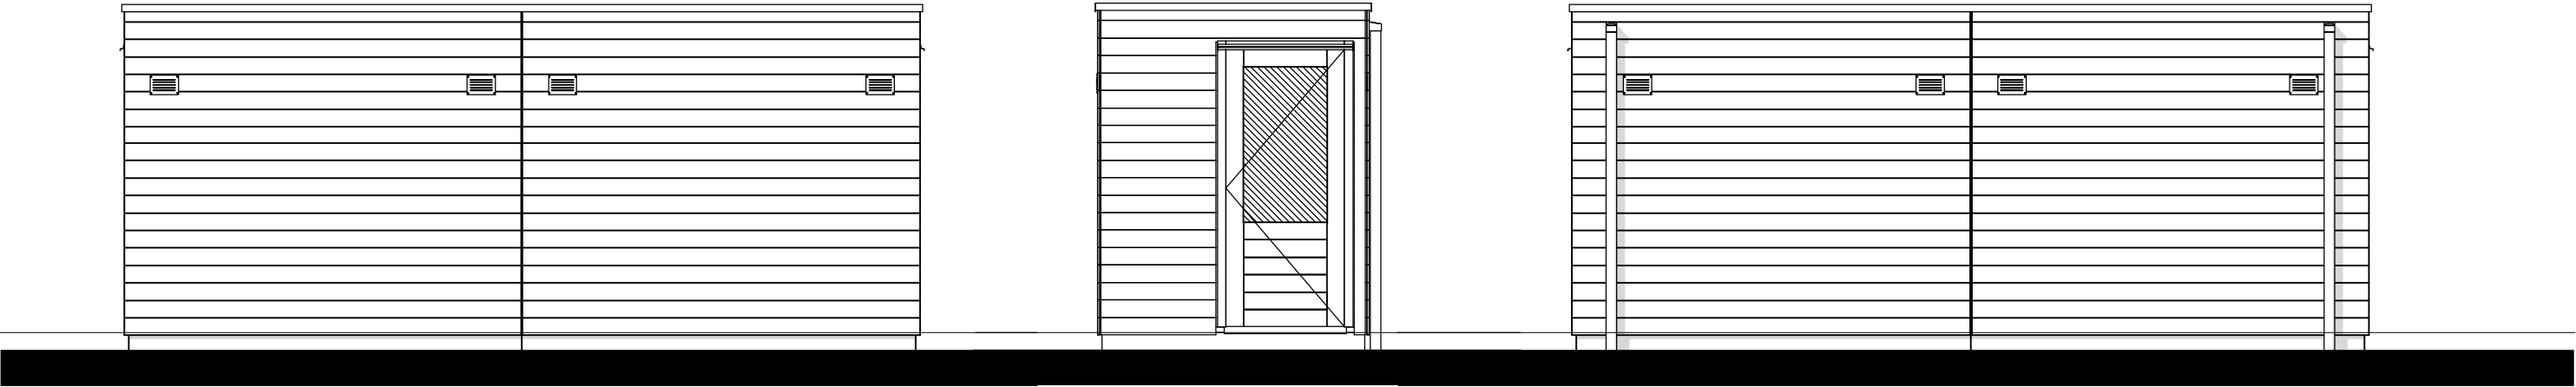

Voorgevel

Rechter zijgevel


Achtergevel

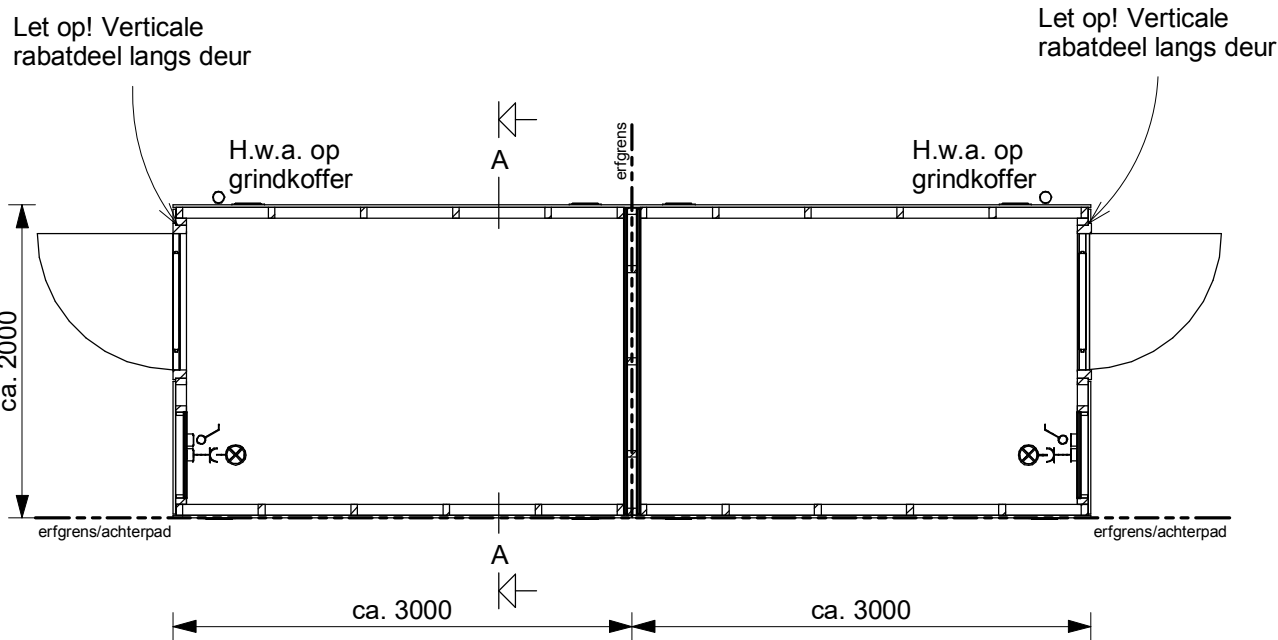


Begane grond

De bergingen zijn fabrieksmatig verduurzaamd en worden na plaatsing niet verder behandeld.

- Stijl- en regelwerk geïmpregneerd (afm. 40x70mm)
- Geïmpregneerde beschieting
- HWA (PVC) eindigt op +/- 10cm boven grindkoffer

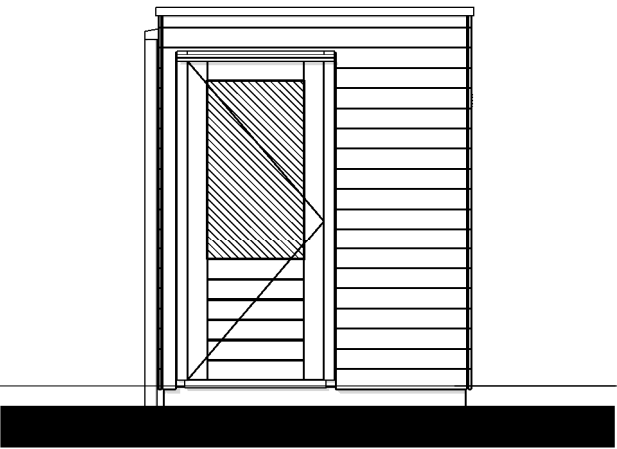

Linker zijgevel

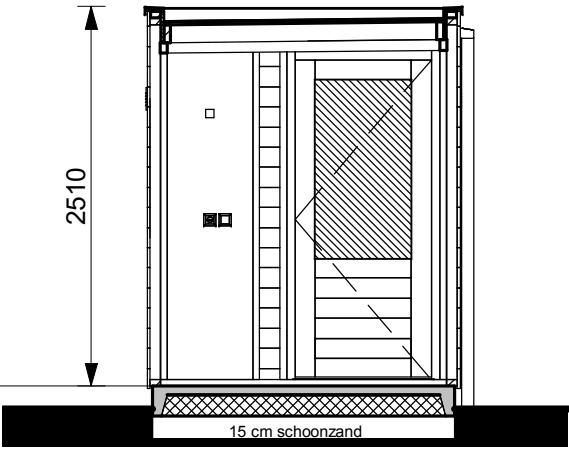

Doorsnede AA