

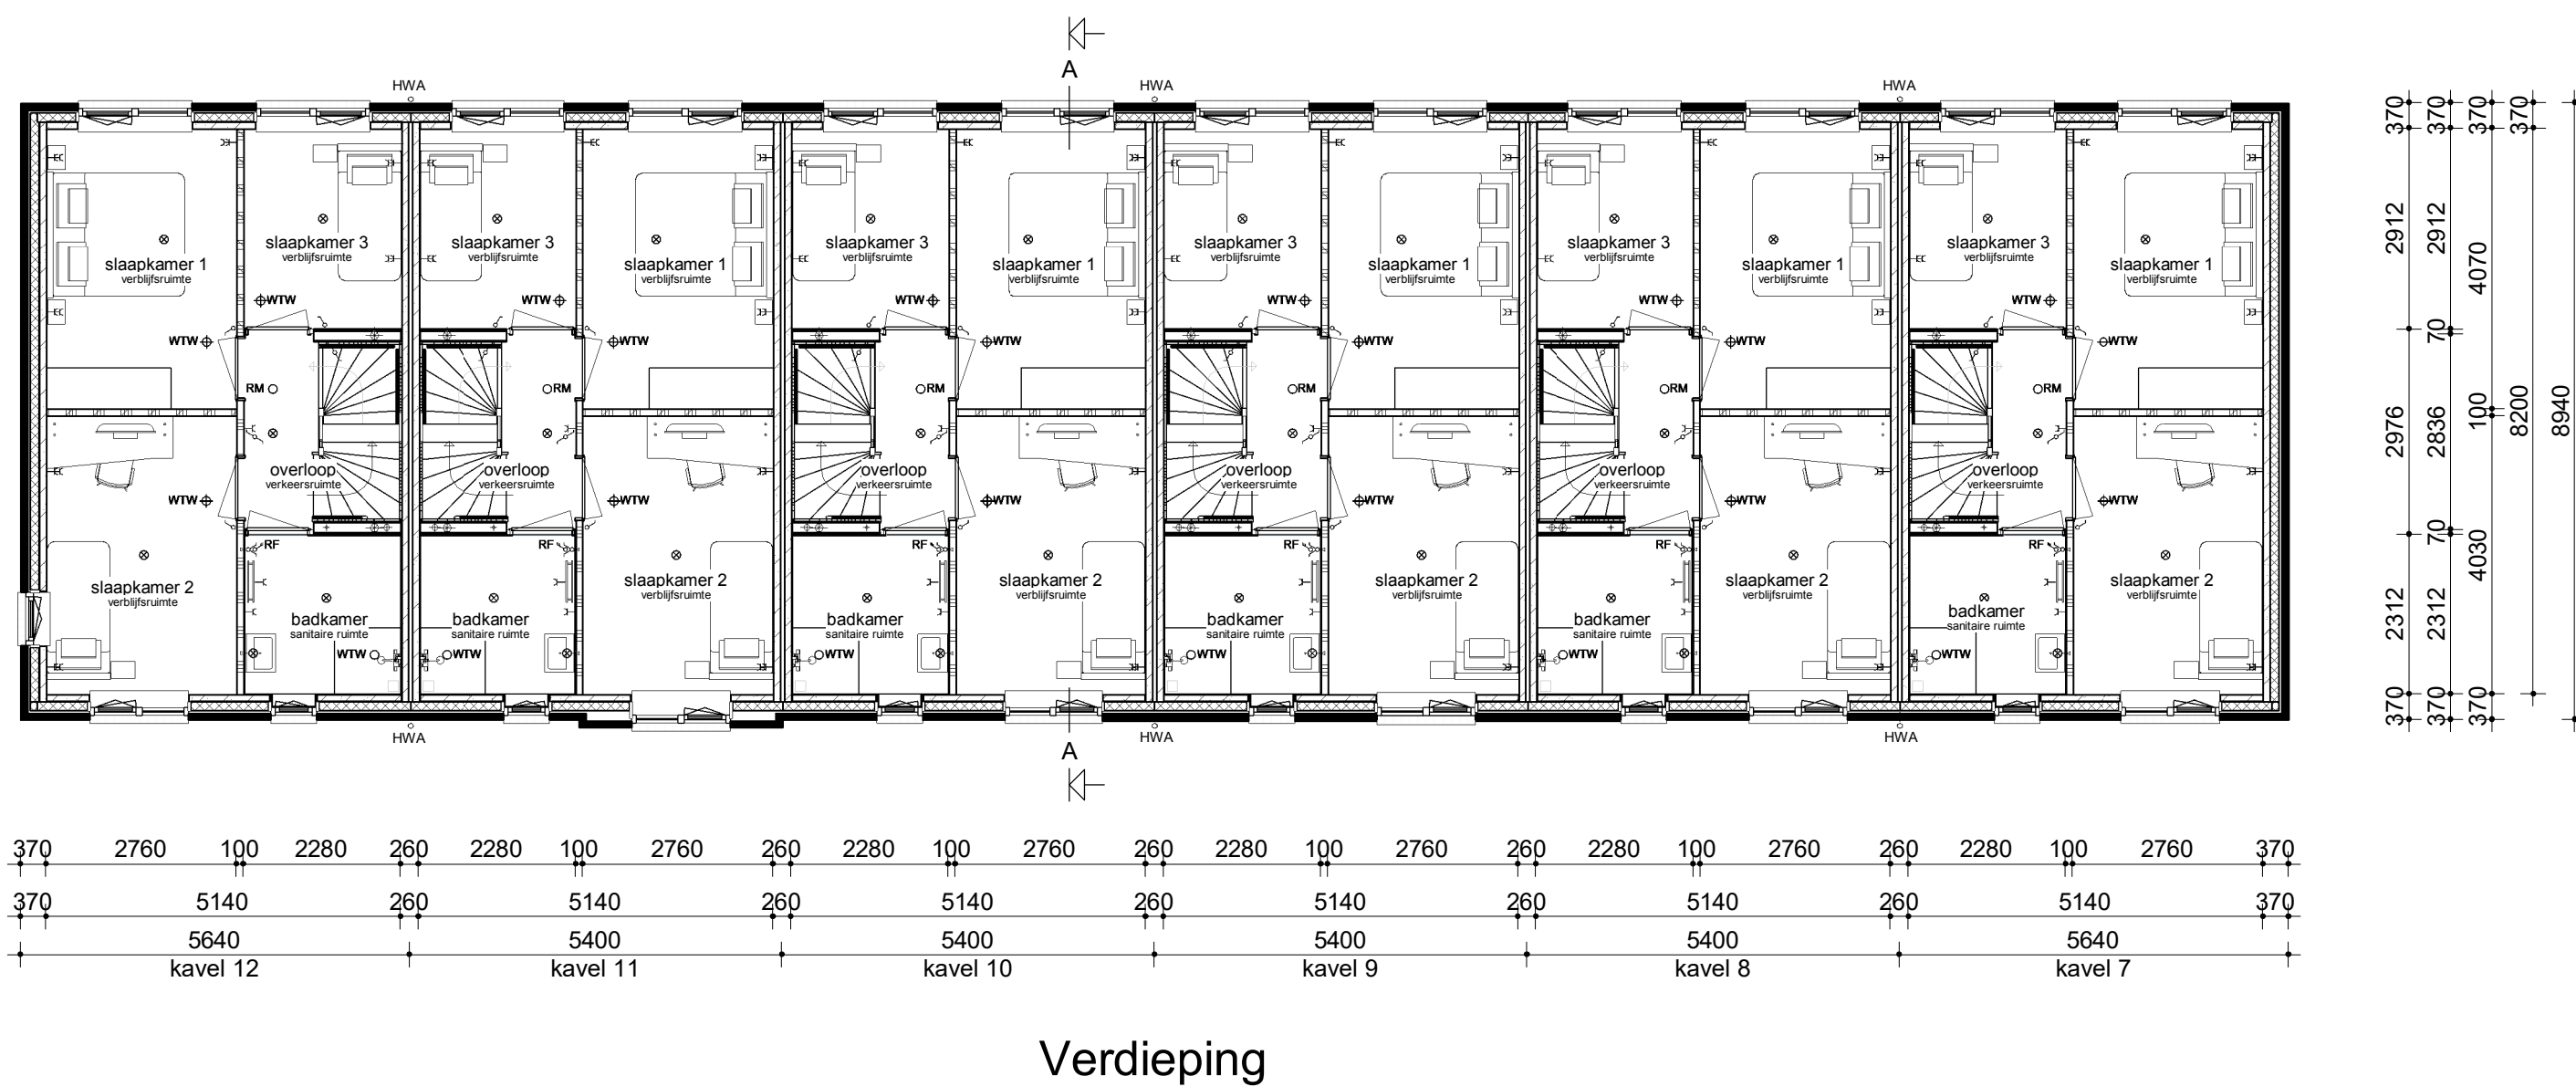
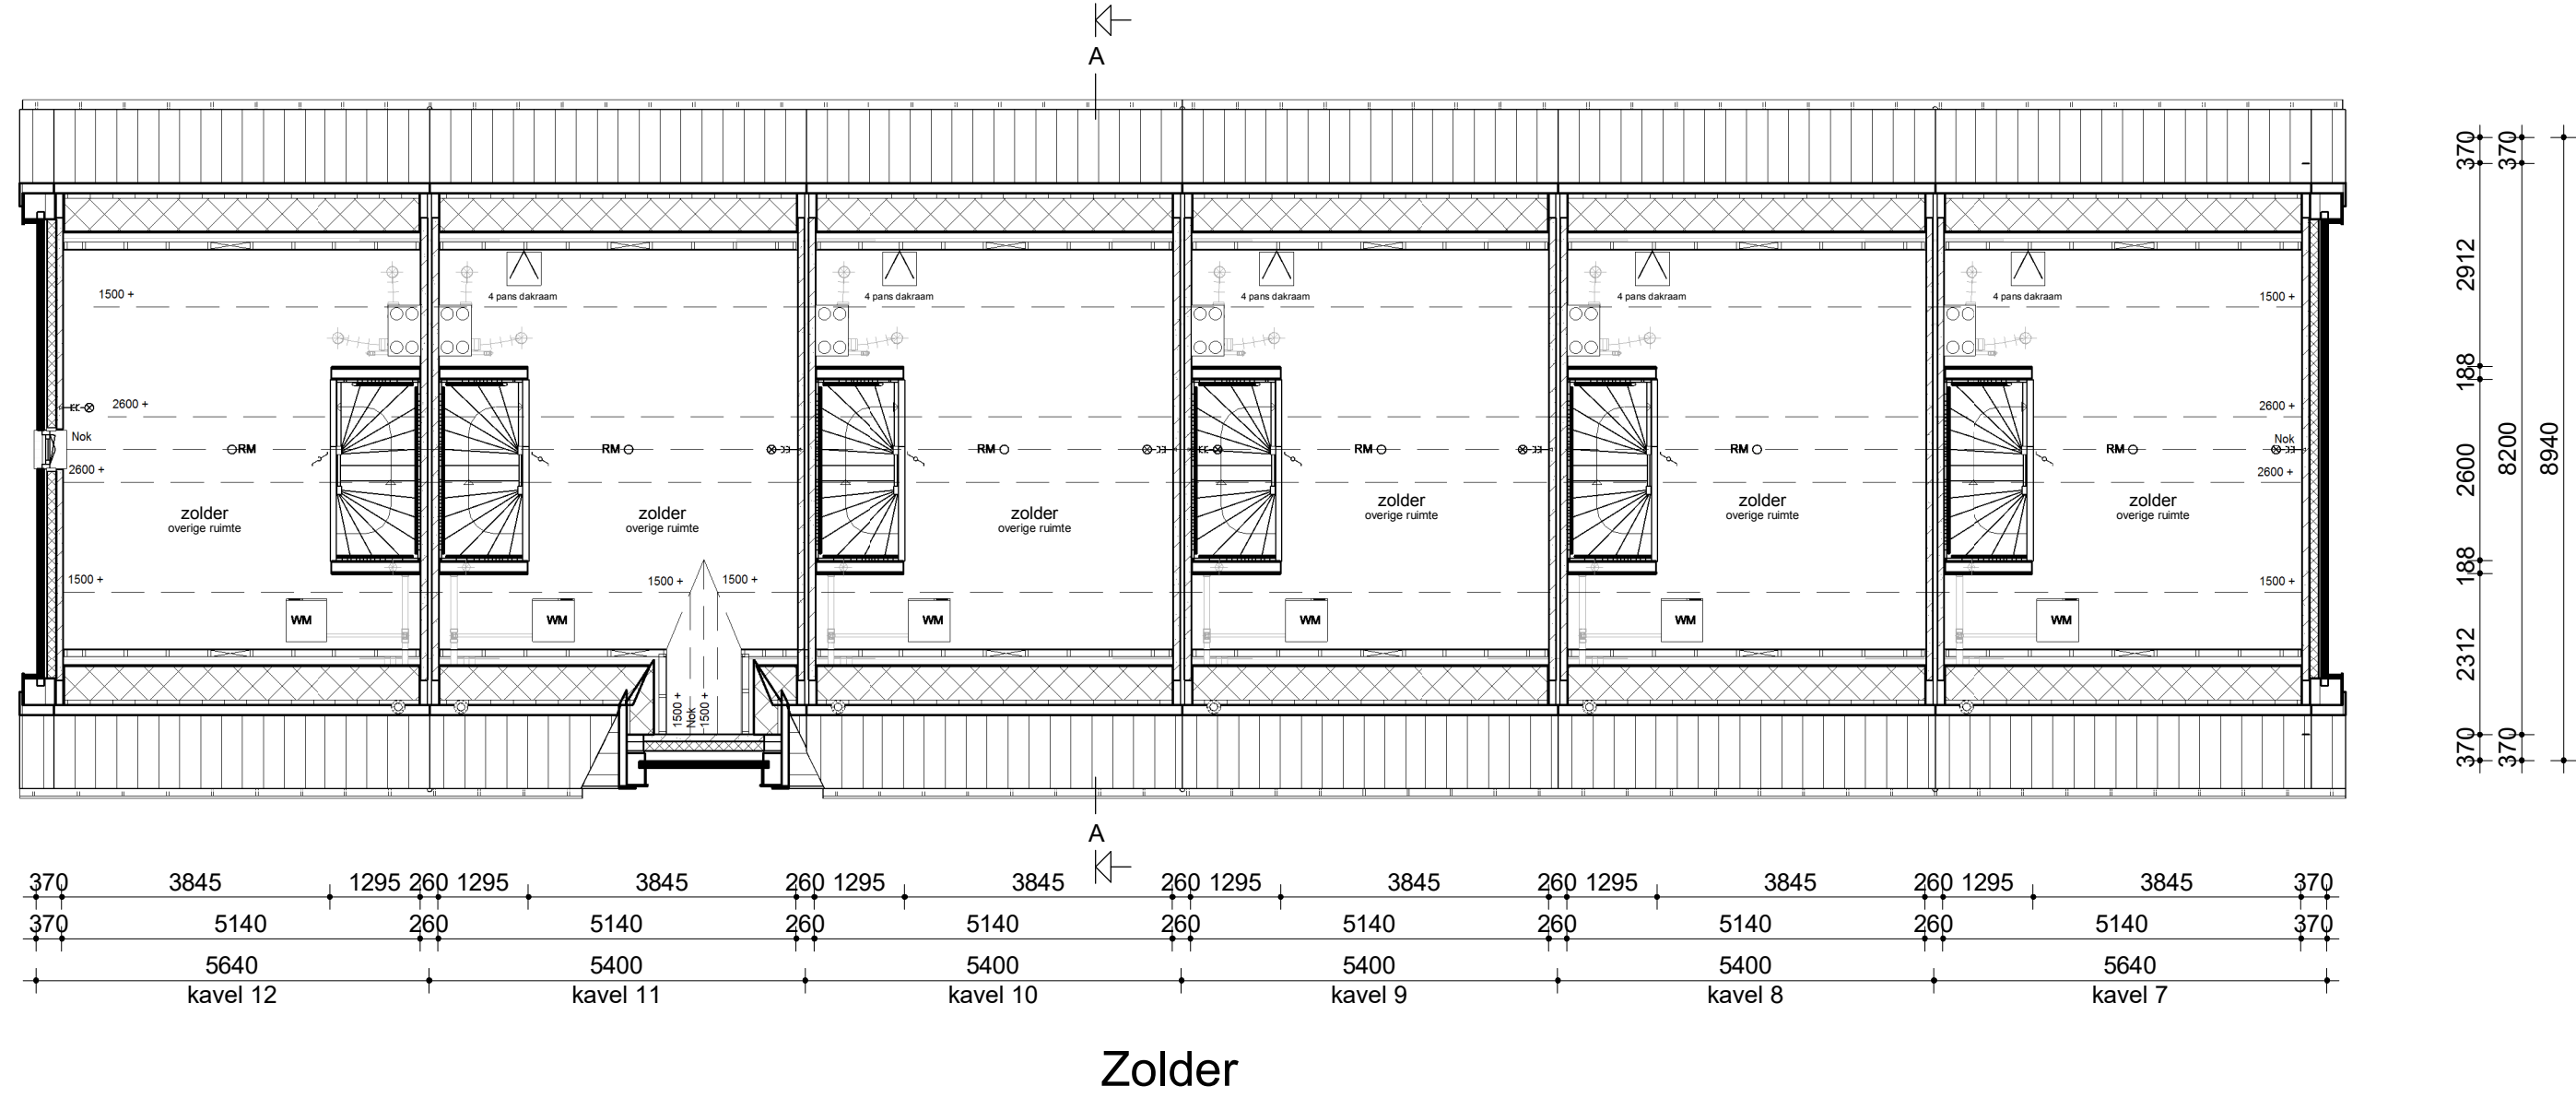


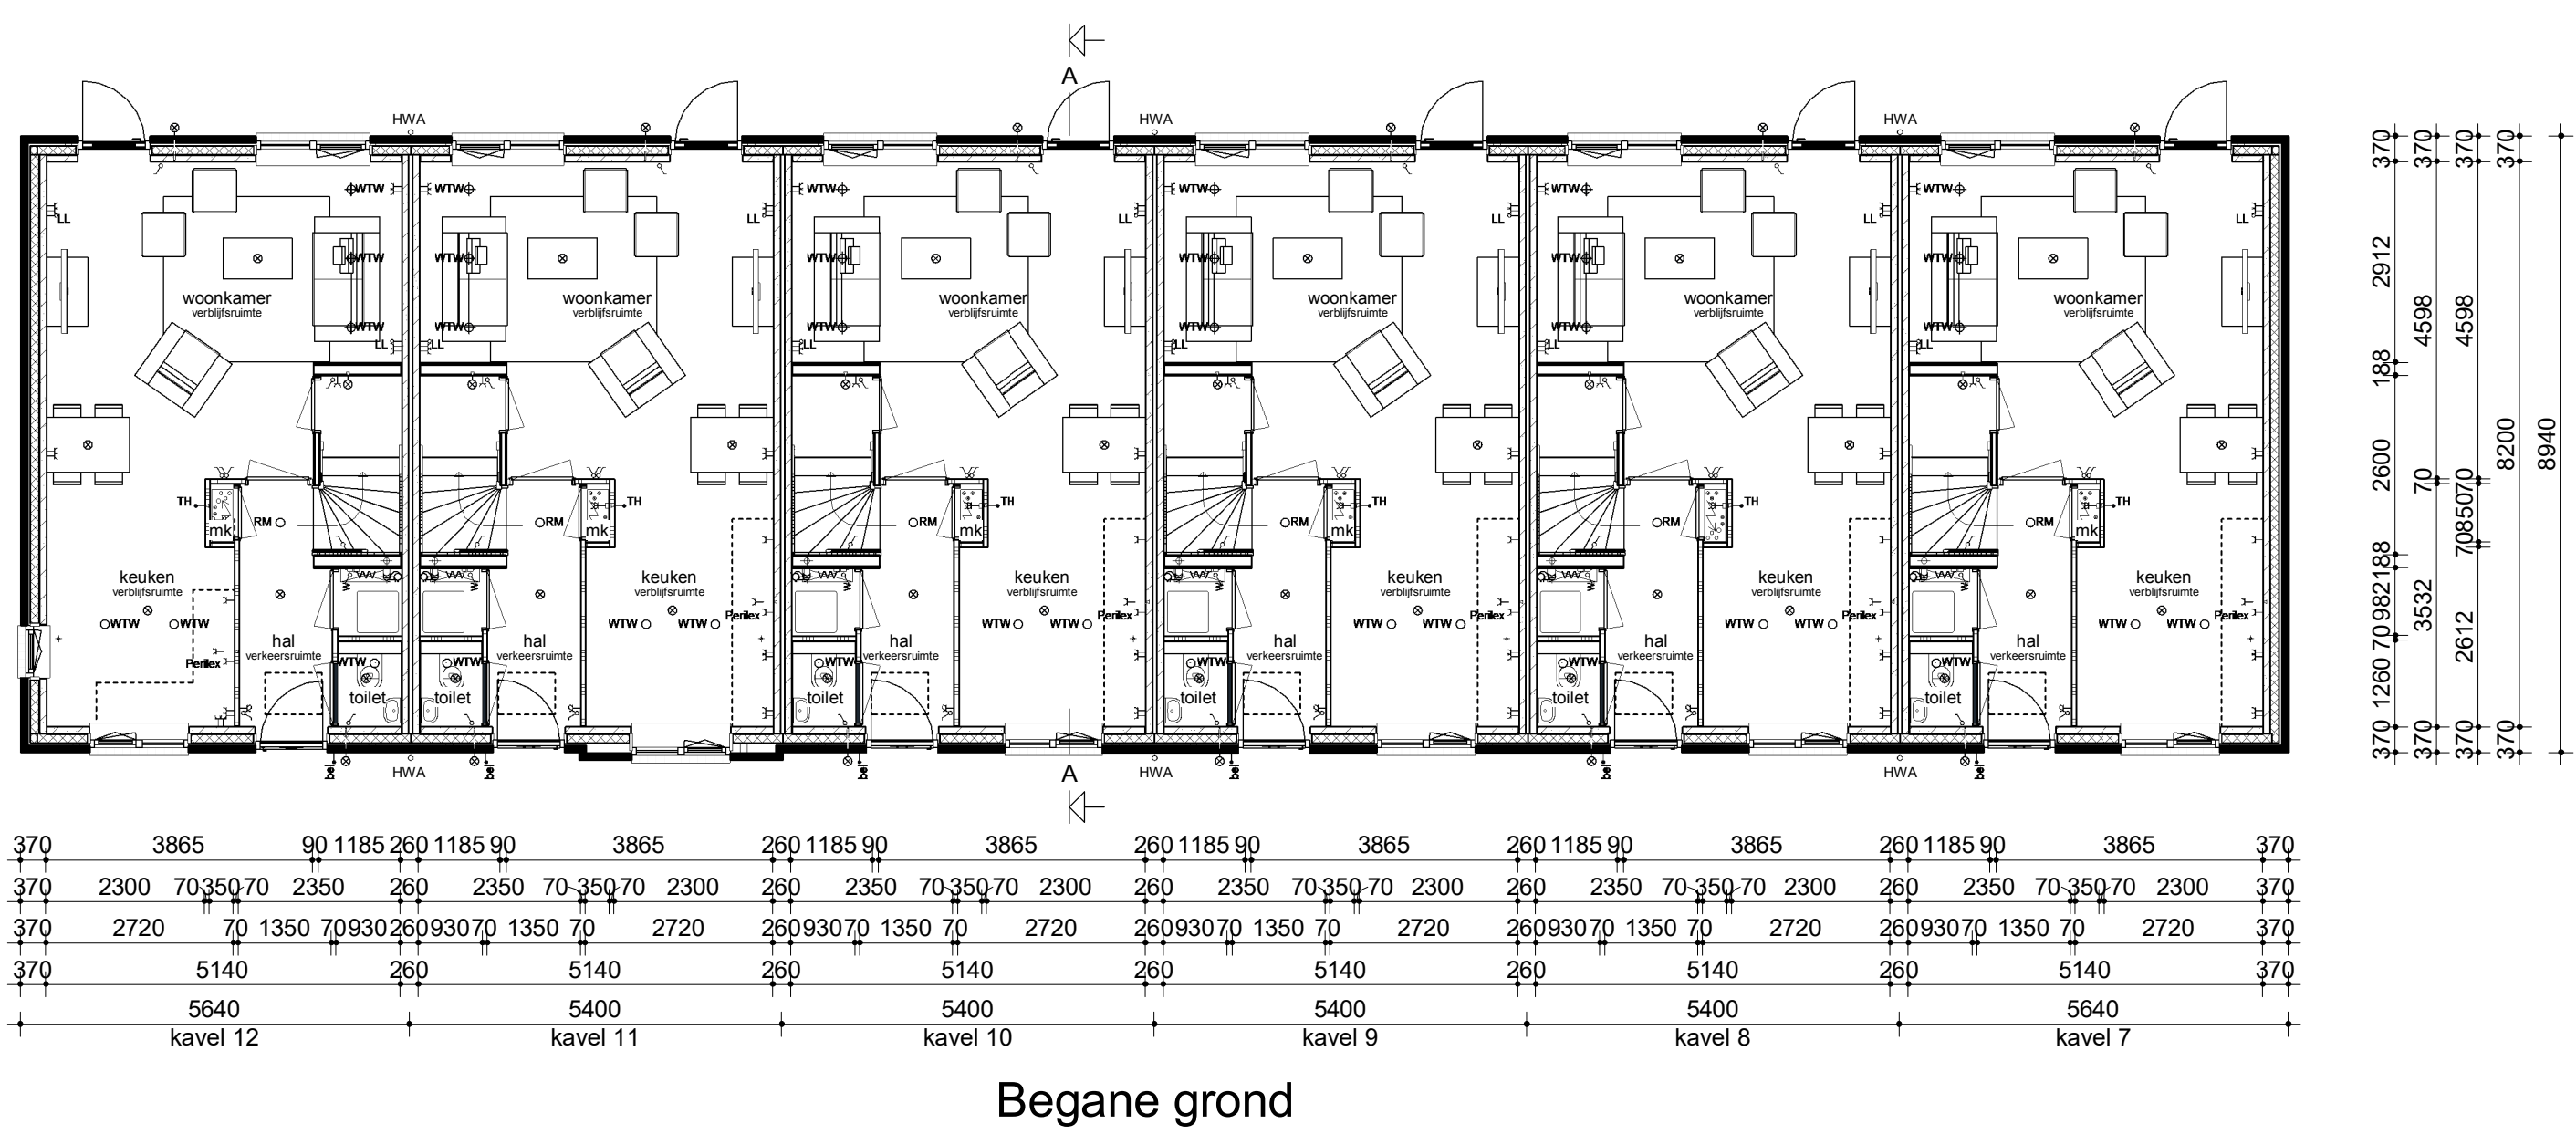

Renvooi

- Metselwerk
- Isolatie
- Betonnen wand
- Lichte scheidingwand
- Dragend knieschot incl. afneembaar paneel tpv kruis
- Vloerverwarmingsverdelers
- WTW box
- Warmtepomp
- Meterkast
- Kruipruimte
- Opstelplaats wasmachine
- Radiator (elektrisch)
- Enkele schakelaar
- Dubbele schakelaar
- Wisselschakelaar
- Standen schakelaar t.b.v. ventilatiesysteem
- Enkele wandcontactdoos met randafde
- Dubbele wandcontactdoos geaard (hoven elkaar)
- Dubbele wandcontactdoos geaard (naast elkaar)
- Plafondlichtpunt
- Wandlichtpunt
- Rooskelder
- WTW retourventiel
- WTW inblaasventiel
- WTW retourventiel wand
- Thermocast
- Thermosastleiding
- Loze leiding
- Bedrukker
- Aansluitpunt t.b.v. kabel
- Hemelwatervoer

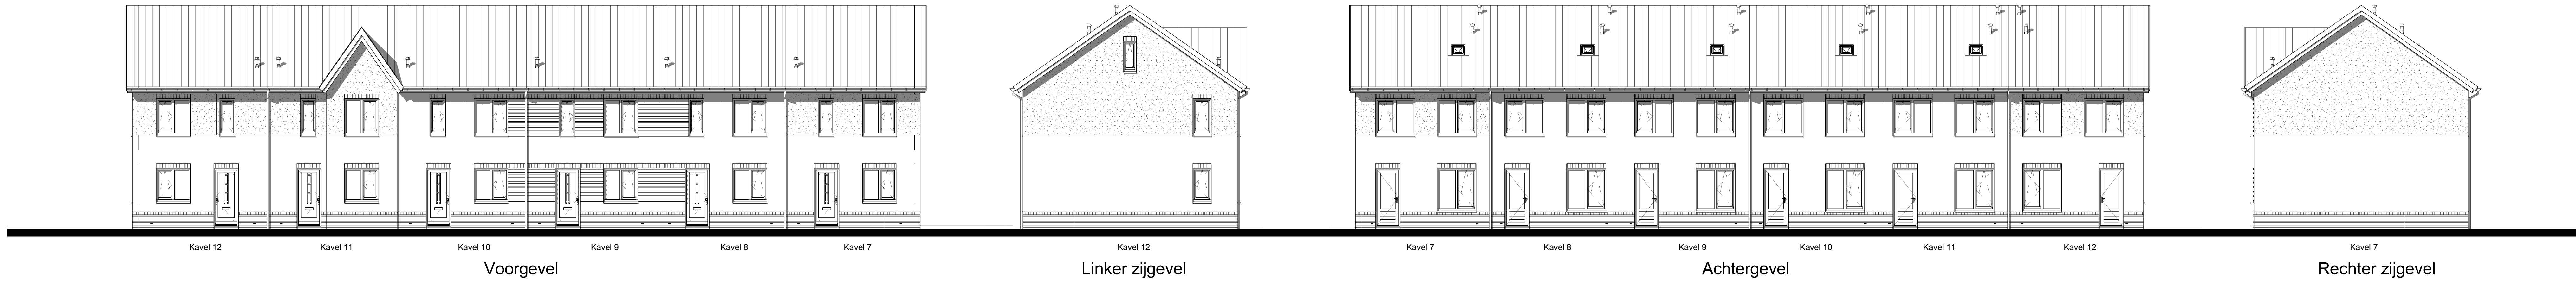