






Voorgevel

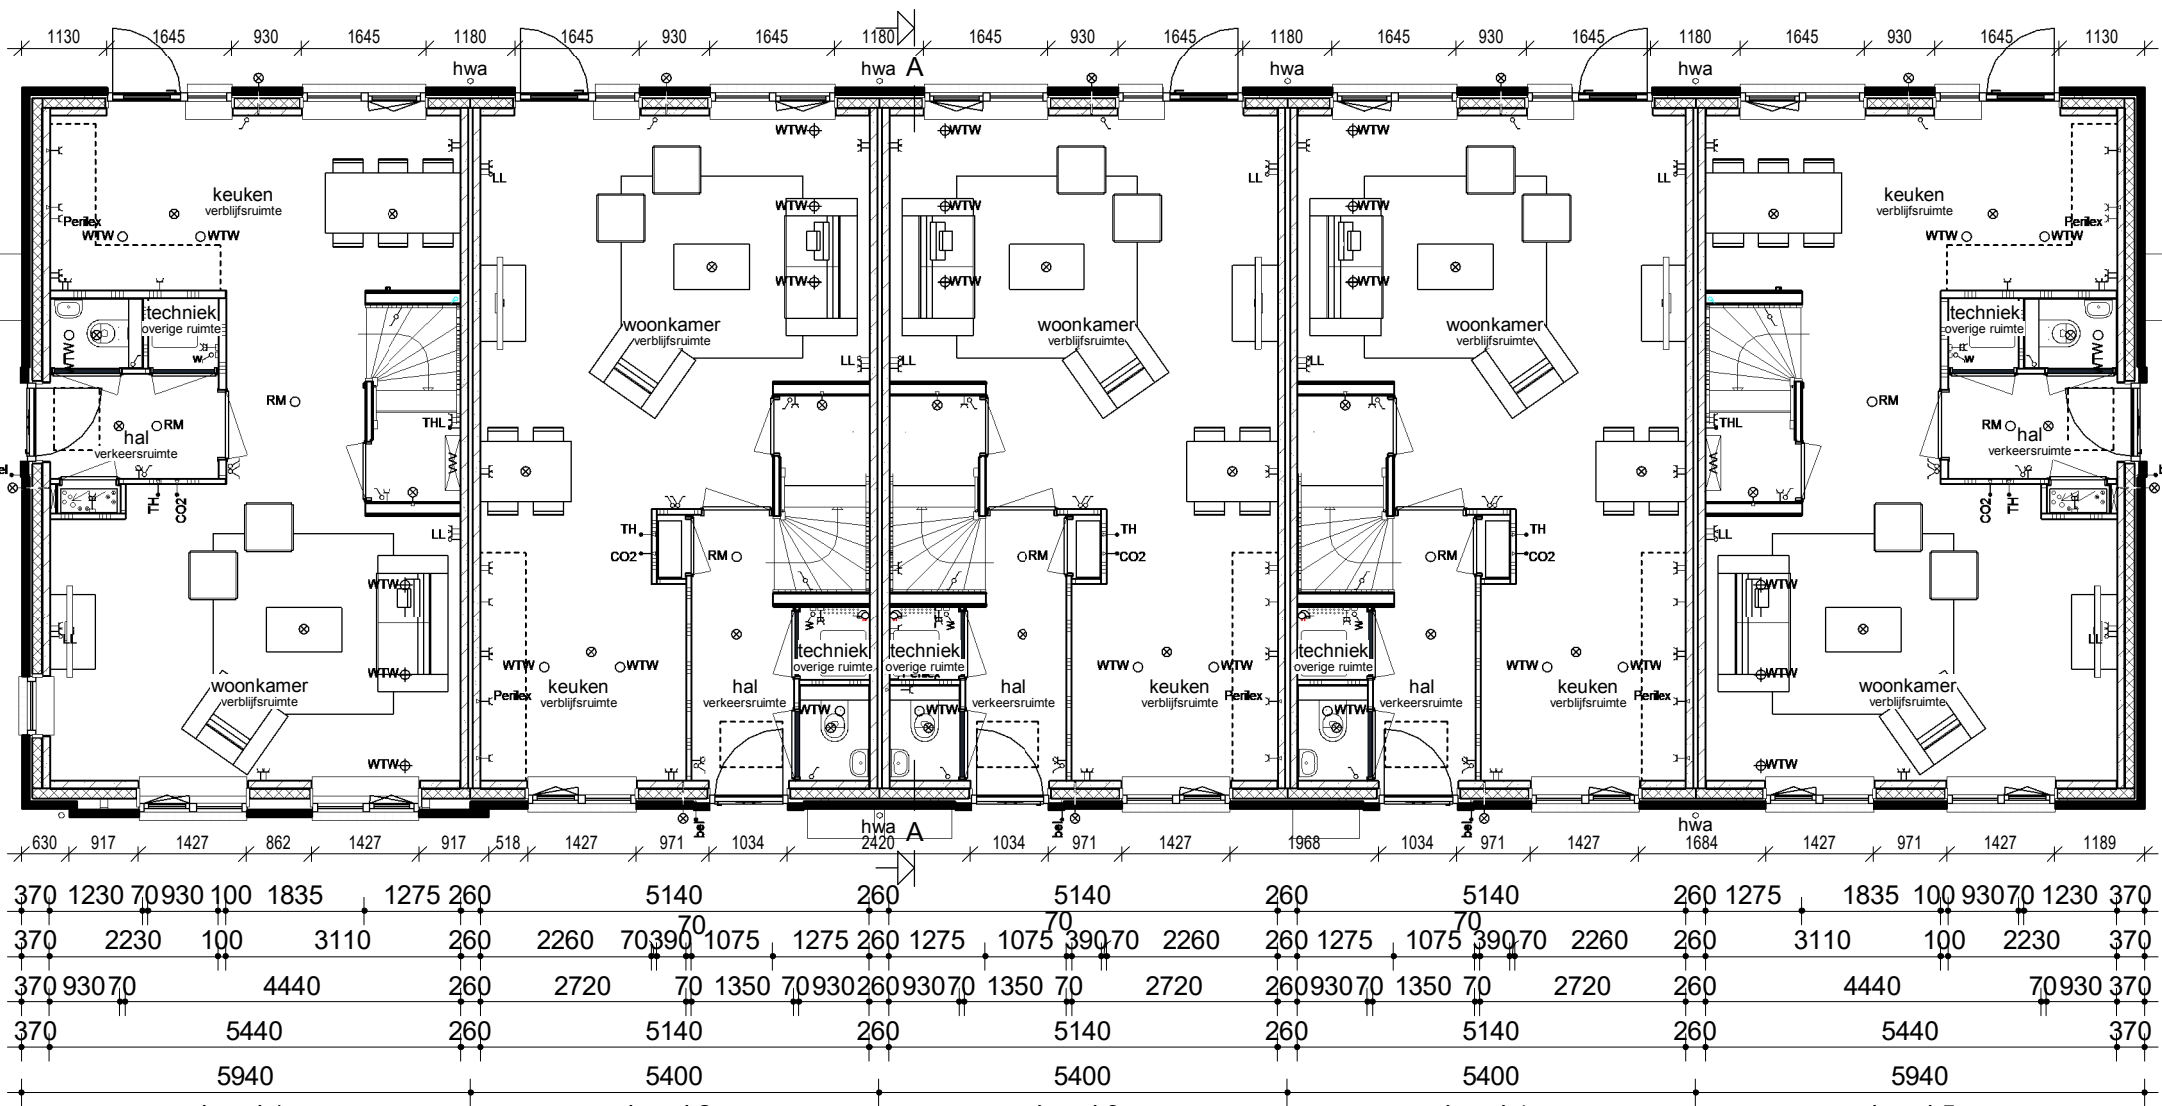

Begane grond

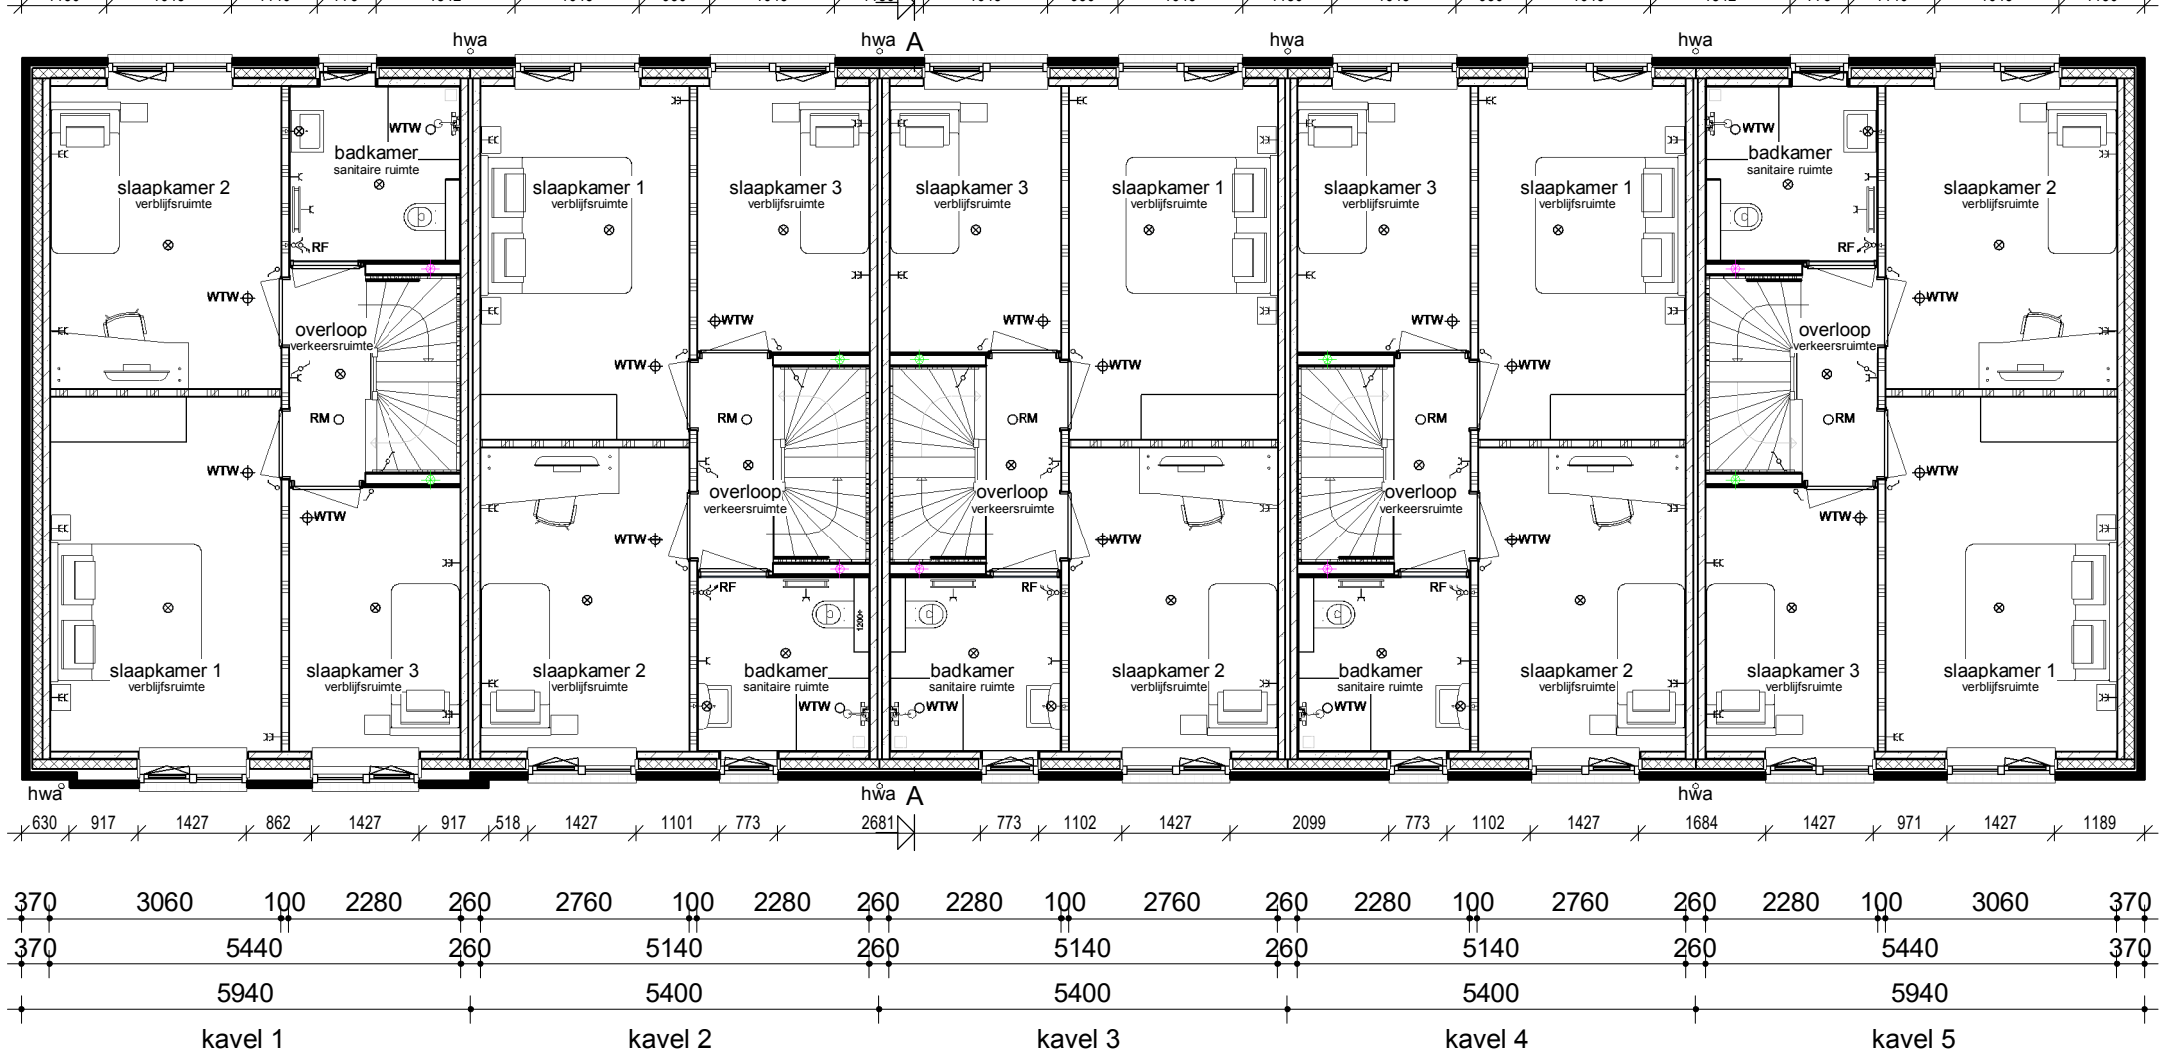



Verdieping

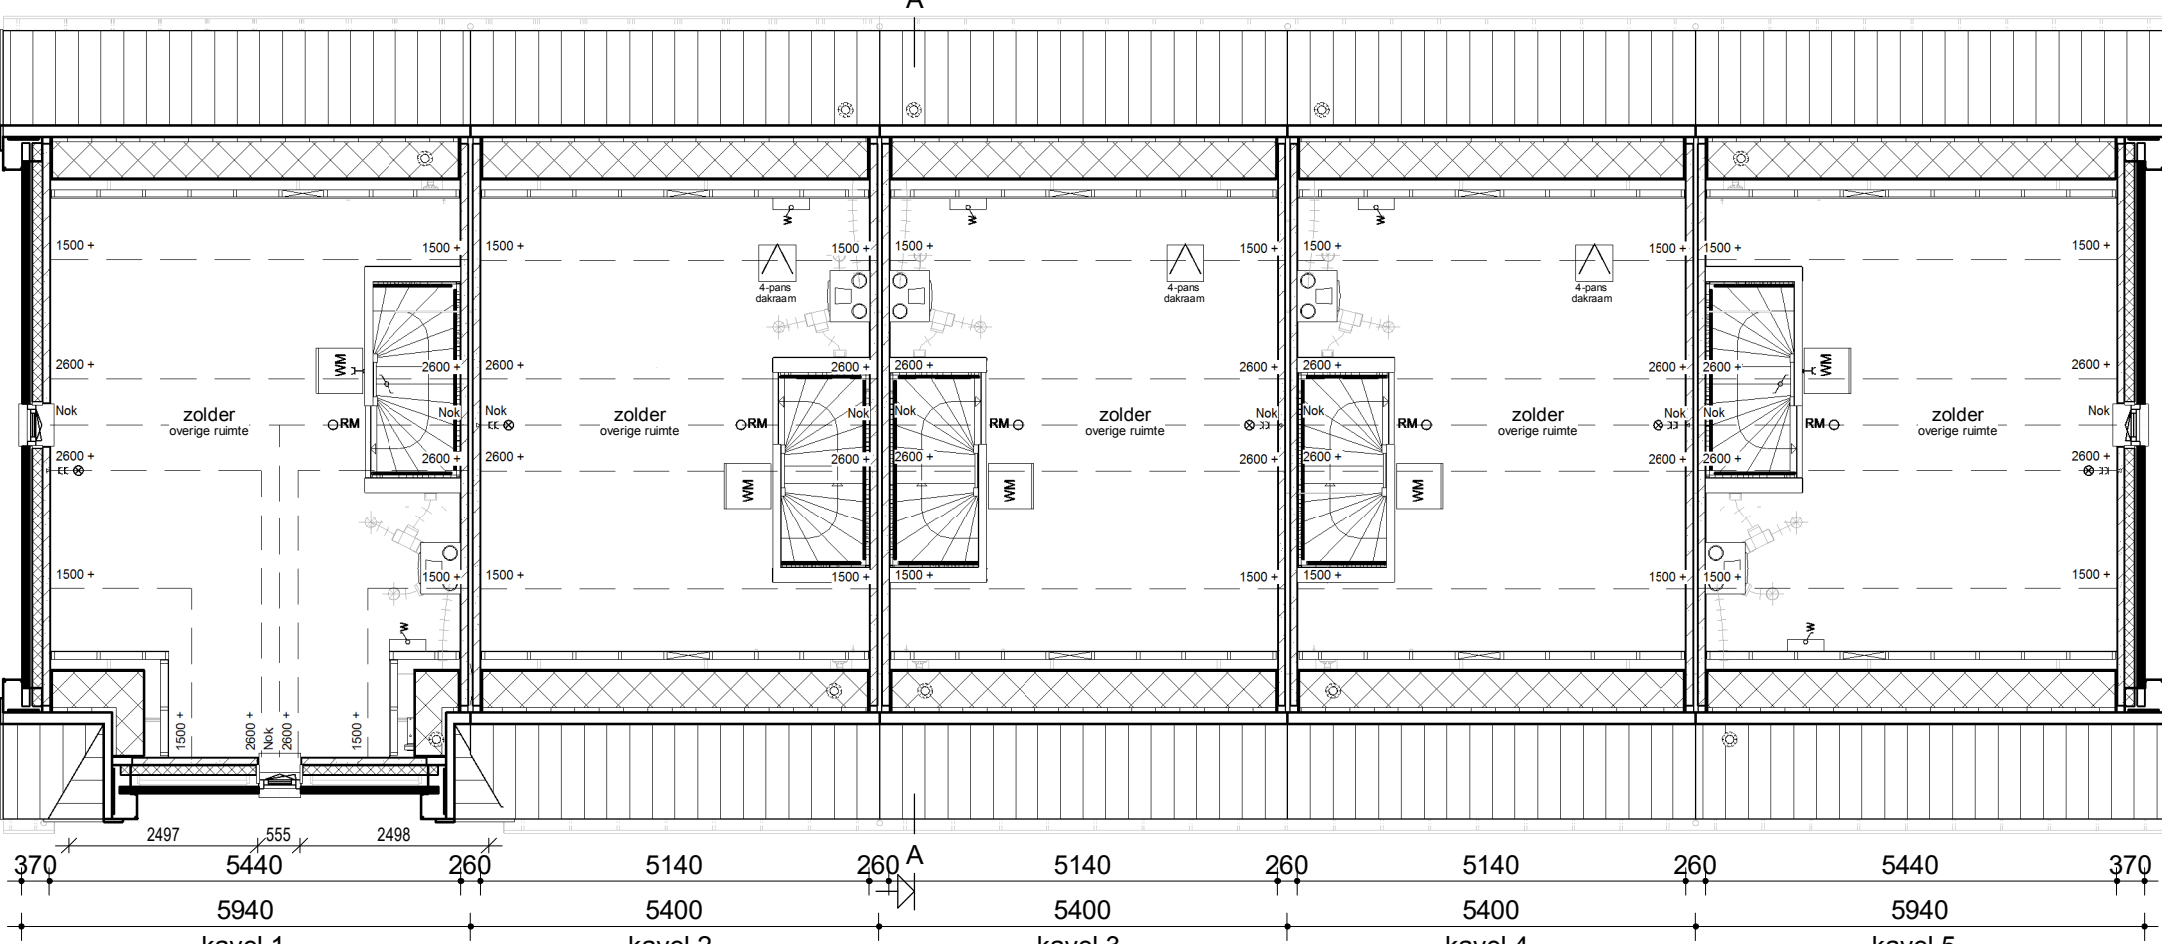


Zolder




Linker zijgevel

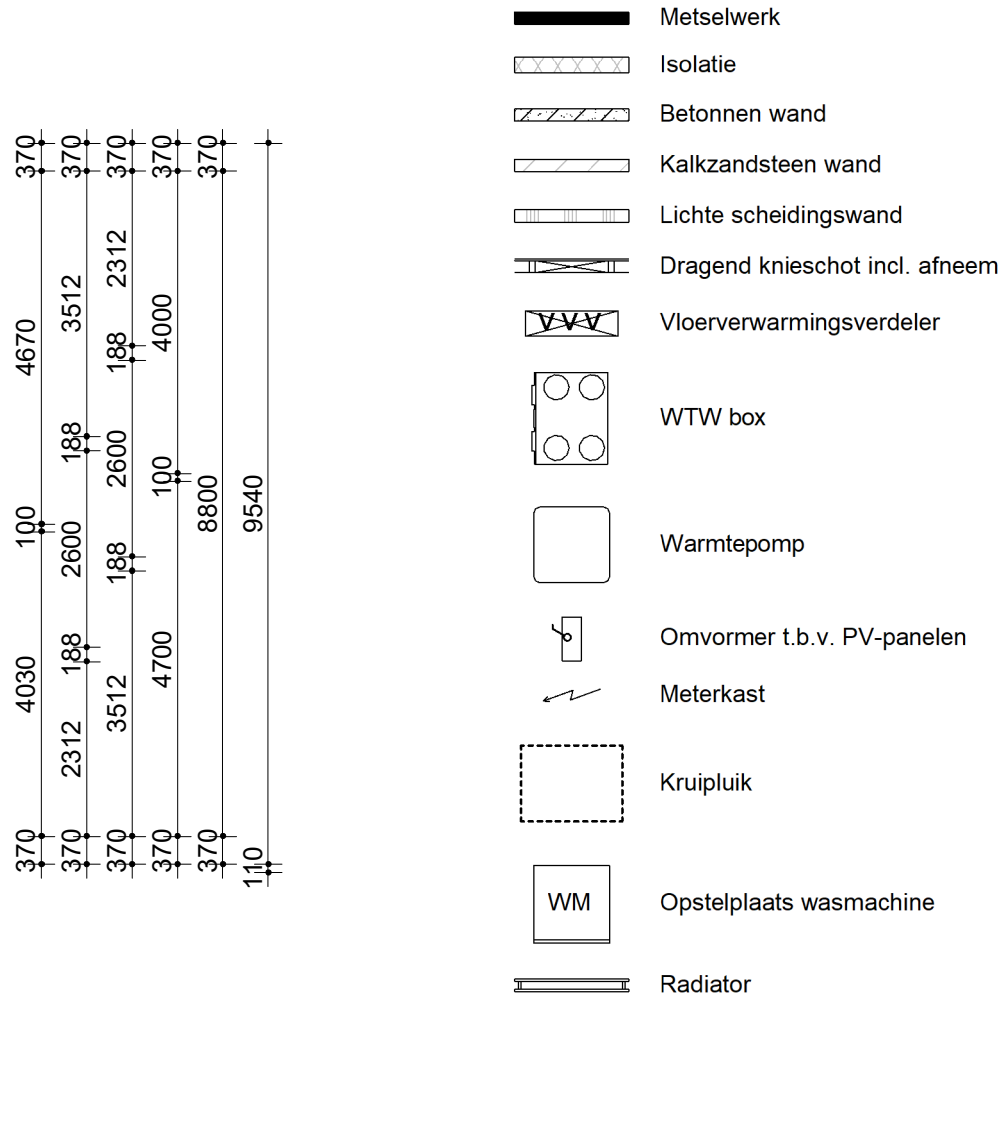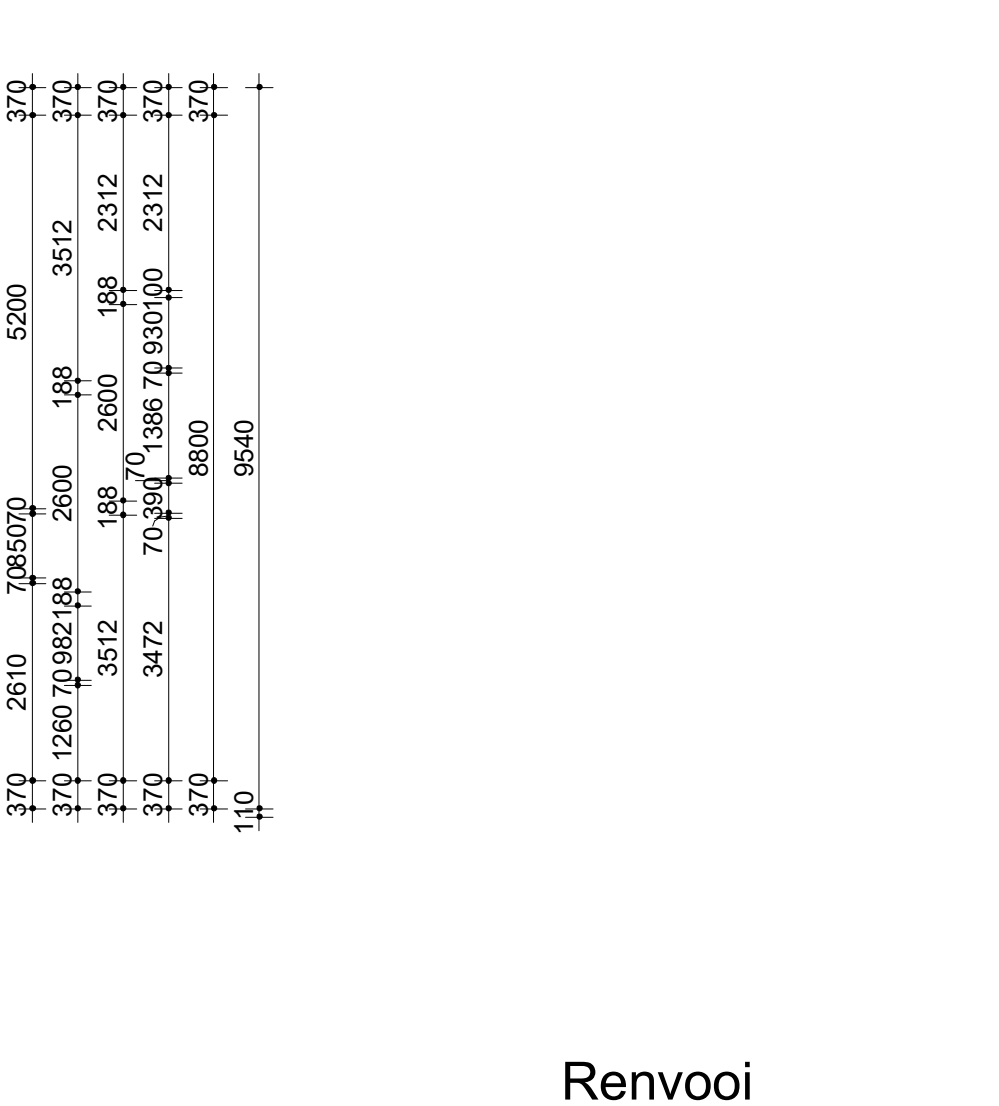


Achtergevel

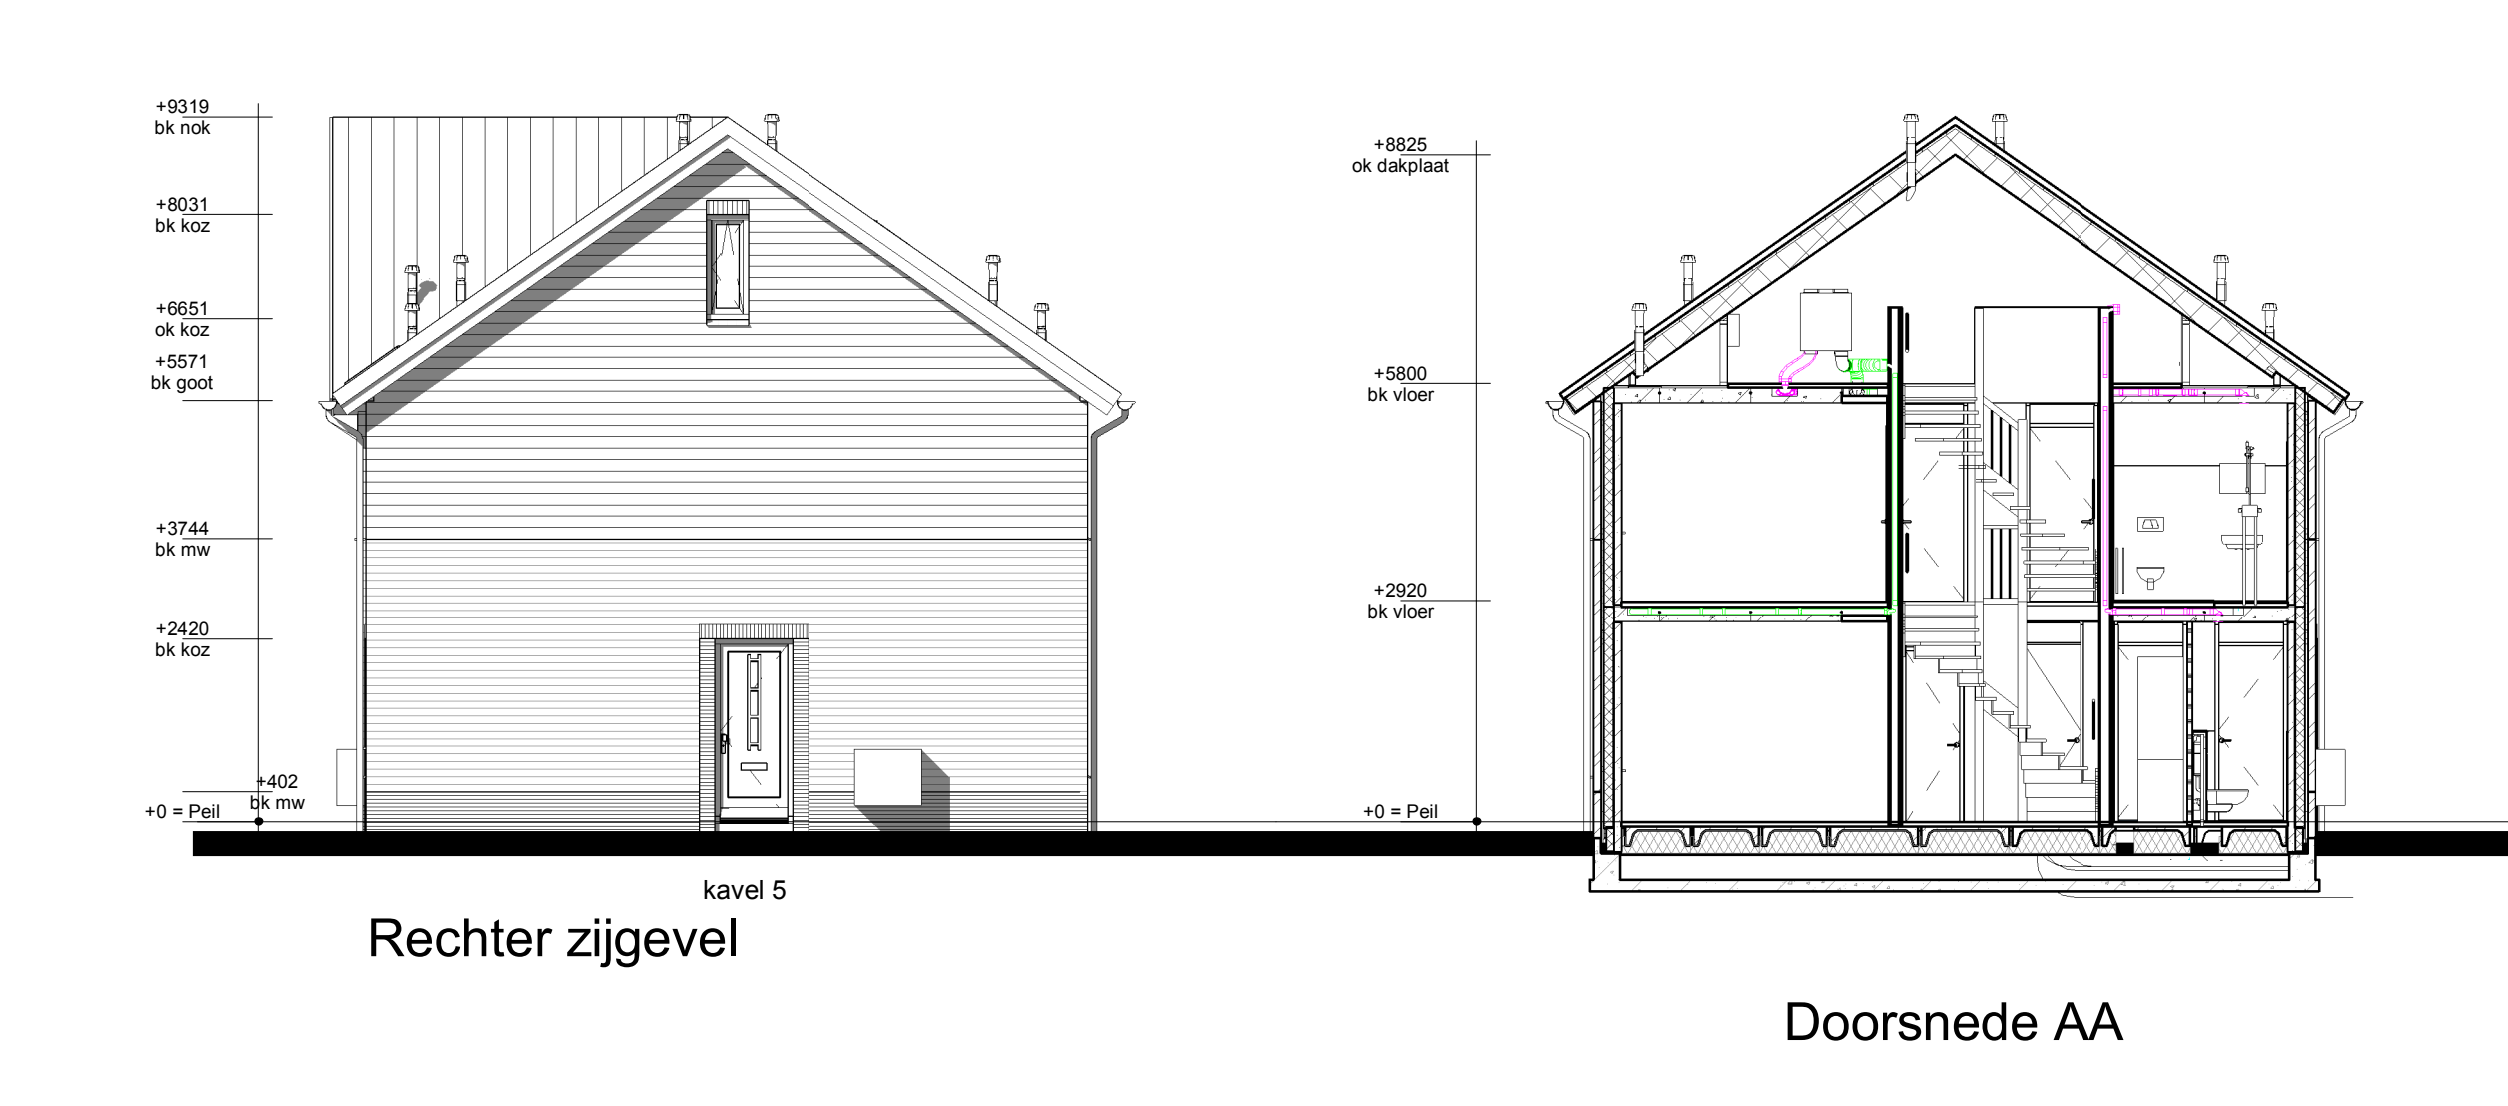

Rechter zijgevel

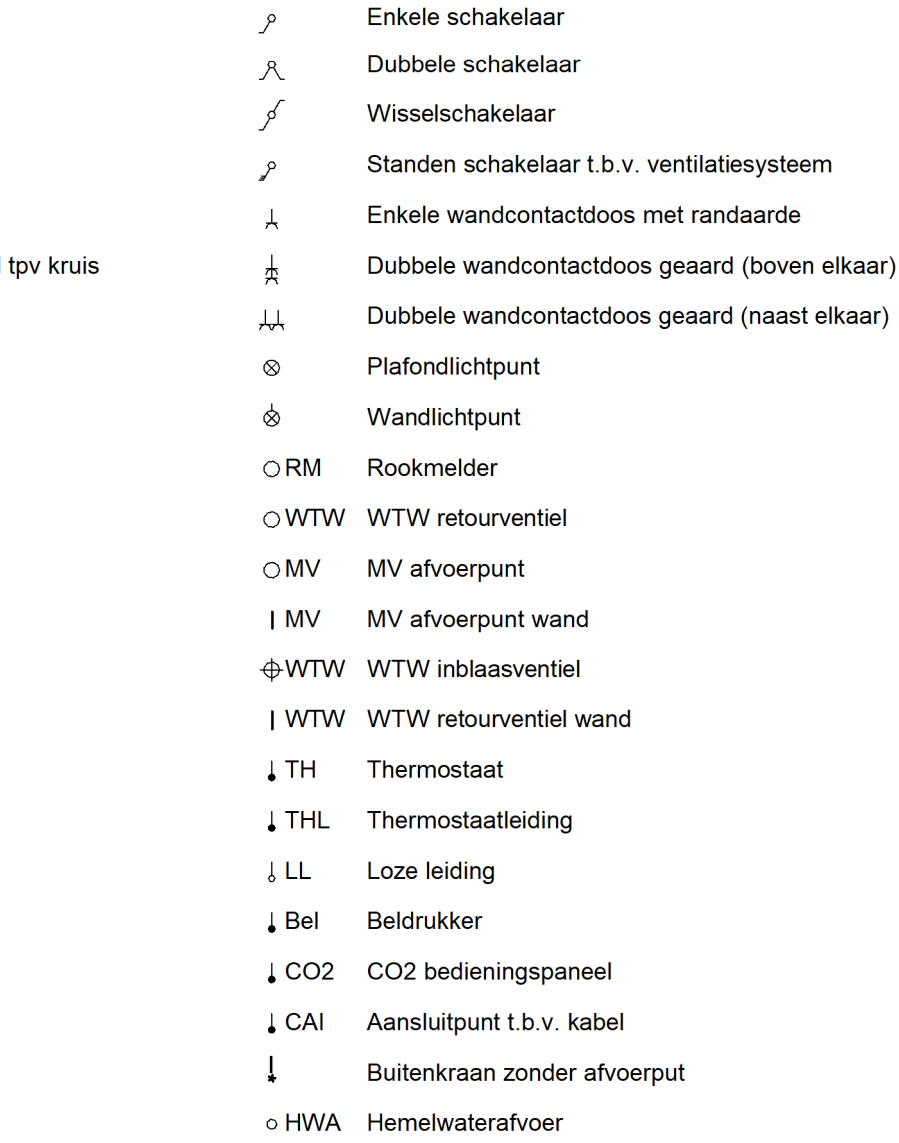

Doorsnede AA

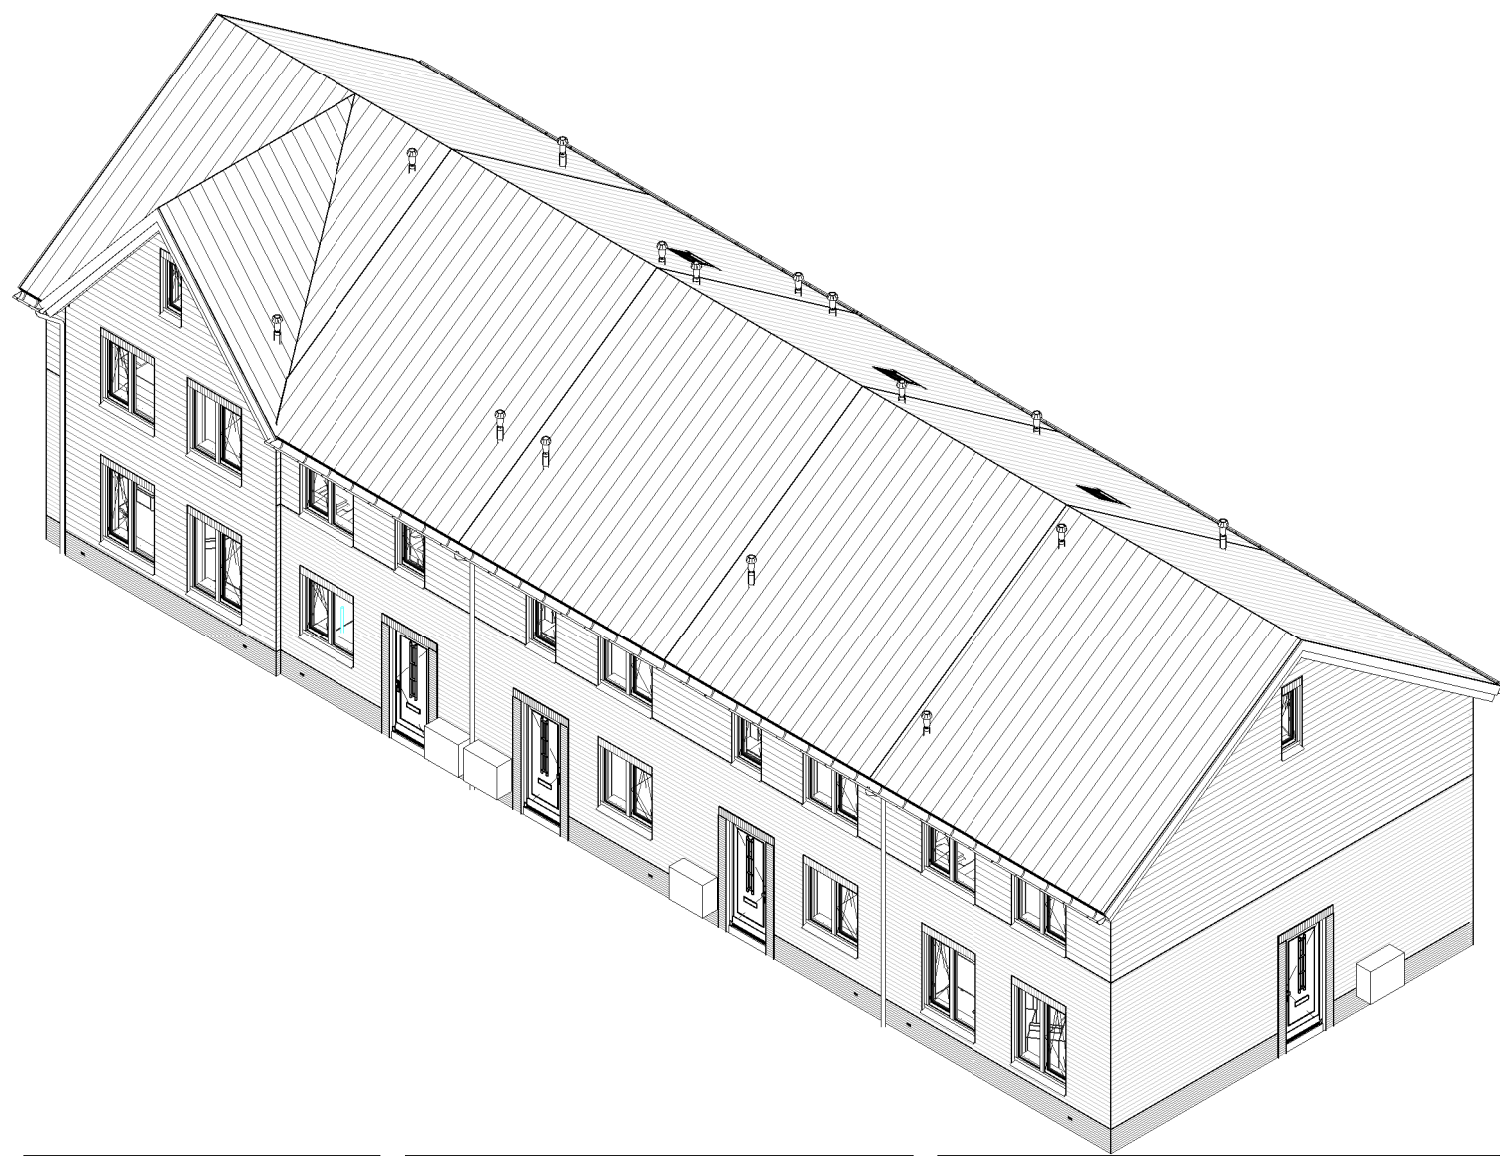

Renvooi

- Metselwerk
- Isolatie
- Betonnen wand
- Kalkzandsteen wand
- Lichte scheidingwand
- Dragend knieschot incl. afneembaar paneel tpv kruis
- Vloerverwarmingsverdelers
- WTW box
- Warmtepomp
- Omvormer t.b.v. PV-panelen
- Meterkast
- Kruipruik
- Opstelplaats wasmachine
- Radiator
- Enkele schakelaar
- Dubbele schakelaar
- Wisselschakelaar
- Standen schakelaar t.b.v. ventilatiesysteem
- Enkele wandcontactdoos met randaarde
- Dubbele wandcontactdoos geaard (boven elkaar)
- Dubbele wandcontactdoos geaard (naast elkaar)
- Plafondlichtpunt
- Wandlichtpunt
- RM Rookmelder
- WTW retourventiel
- MV MV afvoerpunt
- MV MV afvoerpunt wand
- WTW inblaasventiel
- WTW retourventiel wand
- TH Thermostaat
- THL Thermostaatleiding
- LL Loze leiding
- Bel Beldrukker
- CO2 CO2 bedieningspaneel
- CAI Aansluitpunt t.b.v. kabel
- Buitenkraan zonder afvoerput
- HWA Hemelwaterafvoer

Legenda

- Het bouwen geschiedt conform het huidige bouwbesluit.
- De constructie wordt uitgevoerd volgens de tekening en berekening van de constructeur.
- Warmteweerstand (Rc) uitwendige scheidingenconstructies:
 - buitenwanden: $R_{c} \geq 4,5 \text{ m}^2/\text{K}$ zie EPN-berekening
 - begane grondvloer: $R_{c} \geq 3,5 \text{ m}^2/\text{K}$ zie EPN-berekening
 - dakconstructie: $R_{c} \geq 6,0 \text{ m}^2/\text{K}$ zie EPN-berekening
- Warmtecoëfficiënt (U) in uitwendige scheidingenconstructies:
 - glas: $U < 0,7 \text{ W/m}^2/\text{K}$ (triple glas)
 - Verwarming/warm water: warmtepomp vlg EPN-berekening.
- Ventileren geschiedt conform het huidige bouwbesluit.
- Ventilatie middels gebalanceerde ventilatie (WTW).
- Binnendeuren: opkleureuren afmeting 860x2315mm en bij meterkast en trapkast 730x2315mm.
- Buitendeuren: stompe deuren afmeting 930x2315mm.
- Rookmelders worden aangesloten op het elektriciteitsnet en onderling geschakeld volgens NEN 2555.
- Ter bescherming tegen ratten en muizen:
 - De ventilatiekokers t.b.v. ventileren kruipruimte zijn muisdicht.
 - Bij de uitwerking van de details wordt er op toegezien dat er in de uitwendige scheidingenconstructie 0,6mm onder het aansluitende terrein geen openingen aanwezig zijn > 10mm.
 - Bij de uitvoering wordt er daarom op toegezien dat de open stootvoegen niet breder zijn dan 10mm en dat er t.p.v. de onderste dakpannen vogelschroefprofielen worden toegepast.
- Het tegelwerk voldoet aan artikel 3.28 BB.
- Tegelwerk van het toilet tot een hoogte van minimaal 1,50 m boven de vloer.
- Tegelwerk van de badkamer tot 1,80m boven de vloer en t.p.v. de douchehoek tot een hoogte van minimaal 2,10m over een breedte van minimaal 1,50 m uit de hoek.
- De wanden boven het tegelwerk en de plafonds worden afgewerkt met structuur spuitwerk.
- Trap:
 - De trapleuningen worden aangebracht op 0,9m gemeten vanaf b.k. trede tot b.k. leuning.
 - Traphekken: houten traphekken 1m hoog
 - De afvoervoorzieningen voor afvalwater en fecaliën worden uitgevoerd conform NEN 3215.
- Het systeem is licht en waterdicht.
- Bij ramen worden dubbele naad- en kierdichting toegepast, de overige luchtlekken afichten.
- Meterruimte: de afmeting, indeling en leidingdoorvoeren van de meterruimte worden conform NEN 2768 uitgevoerd.
- Inbraakwerendheid: draai-balbeslag volgens VH klasse 2, volgens PKVW.

Bruto inhoud (BVI)				Gebruiksoppervlak (GO)				Bruto vloeroppervlak (BVO)			
eindwoning 5940	448 m²			eindwoning 5940	GO1	00	47,87 m²	eindwoning 5940	BVO1	00	56,67 m²
eindwoning 5940 accent	467 m²			eindwoning 5940	GO2	01	47,87 m²	eindwoning 5940	BVO1	01	56,67 m²
tussenwoning 5400	407 m²			eindwoning 5940	GO3	02	23,69 m²	eindwoning 5940	BVO1	02	56,67 m²
				119,44 m²							
				eindwoning 5940 accent	GO1	00	47,87 m²	eindwoning 5940 accent	BVO1	00	57,25 m²
				eindwoning 5940 accent	GO2	01	47,87 m²	eindwoning 5940 accent	BVO2	01	57,25 m²
				eindwoning 5940 accent	GO3	02	28,88 m²	eindwoning 5940 accent	BVO3	02	57,25 m²
				124,62 m²				171,75 m²			
				tussenwoning 5400	GO1	00	45,23 m²	tussenwoning 5400	BVO1	00	51,52 m²
				tussenwoning 5400	GO2	01	45,23 m²	tussenwoning 5400	BVO2	01	51,52 m²
				tussenwoning 5400	GO3	02	22,39 m²	tussenwoning 5400	BVO3	02	51,52 m²
				112,85 m²				154,55 m²			