
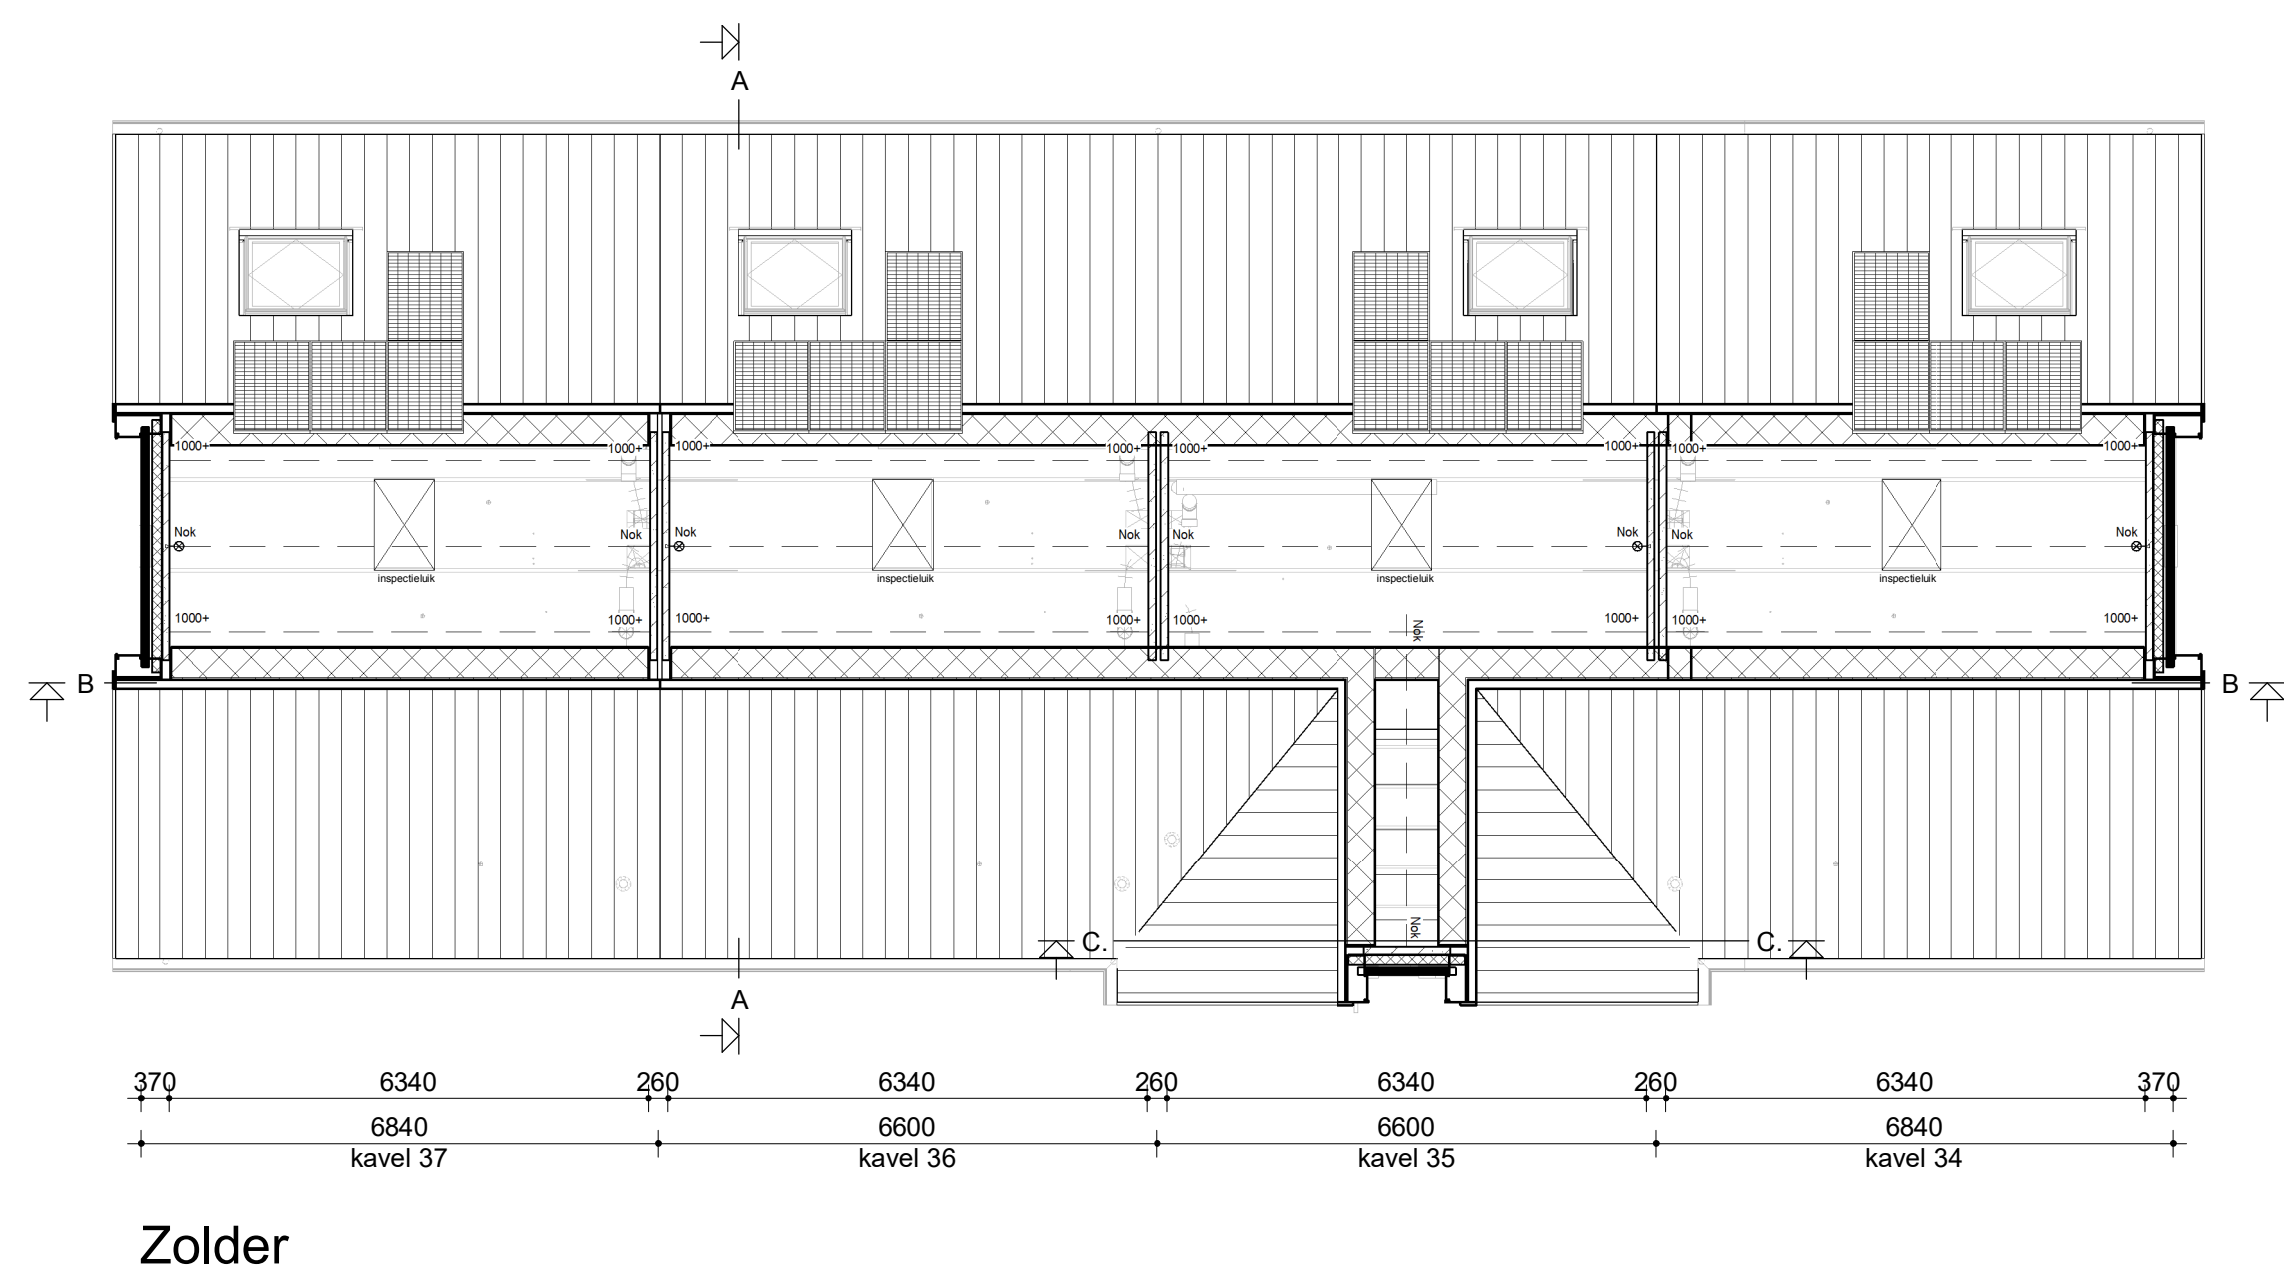
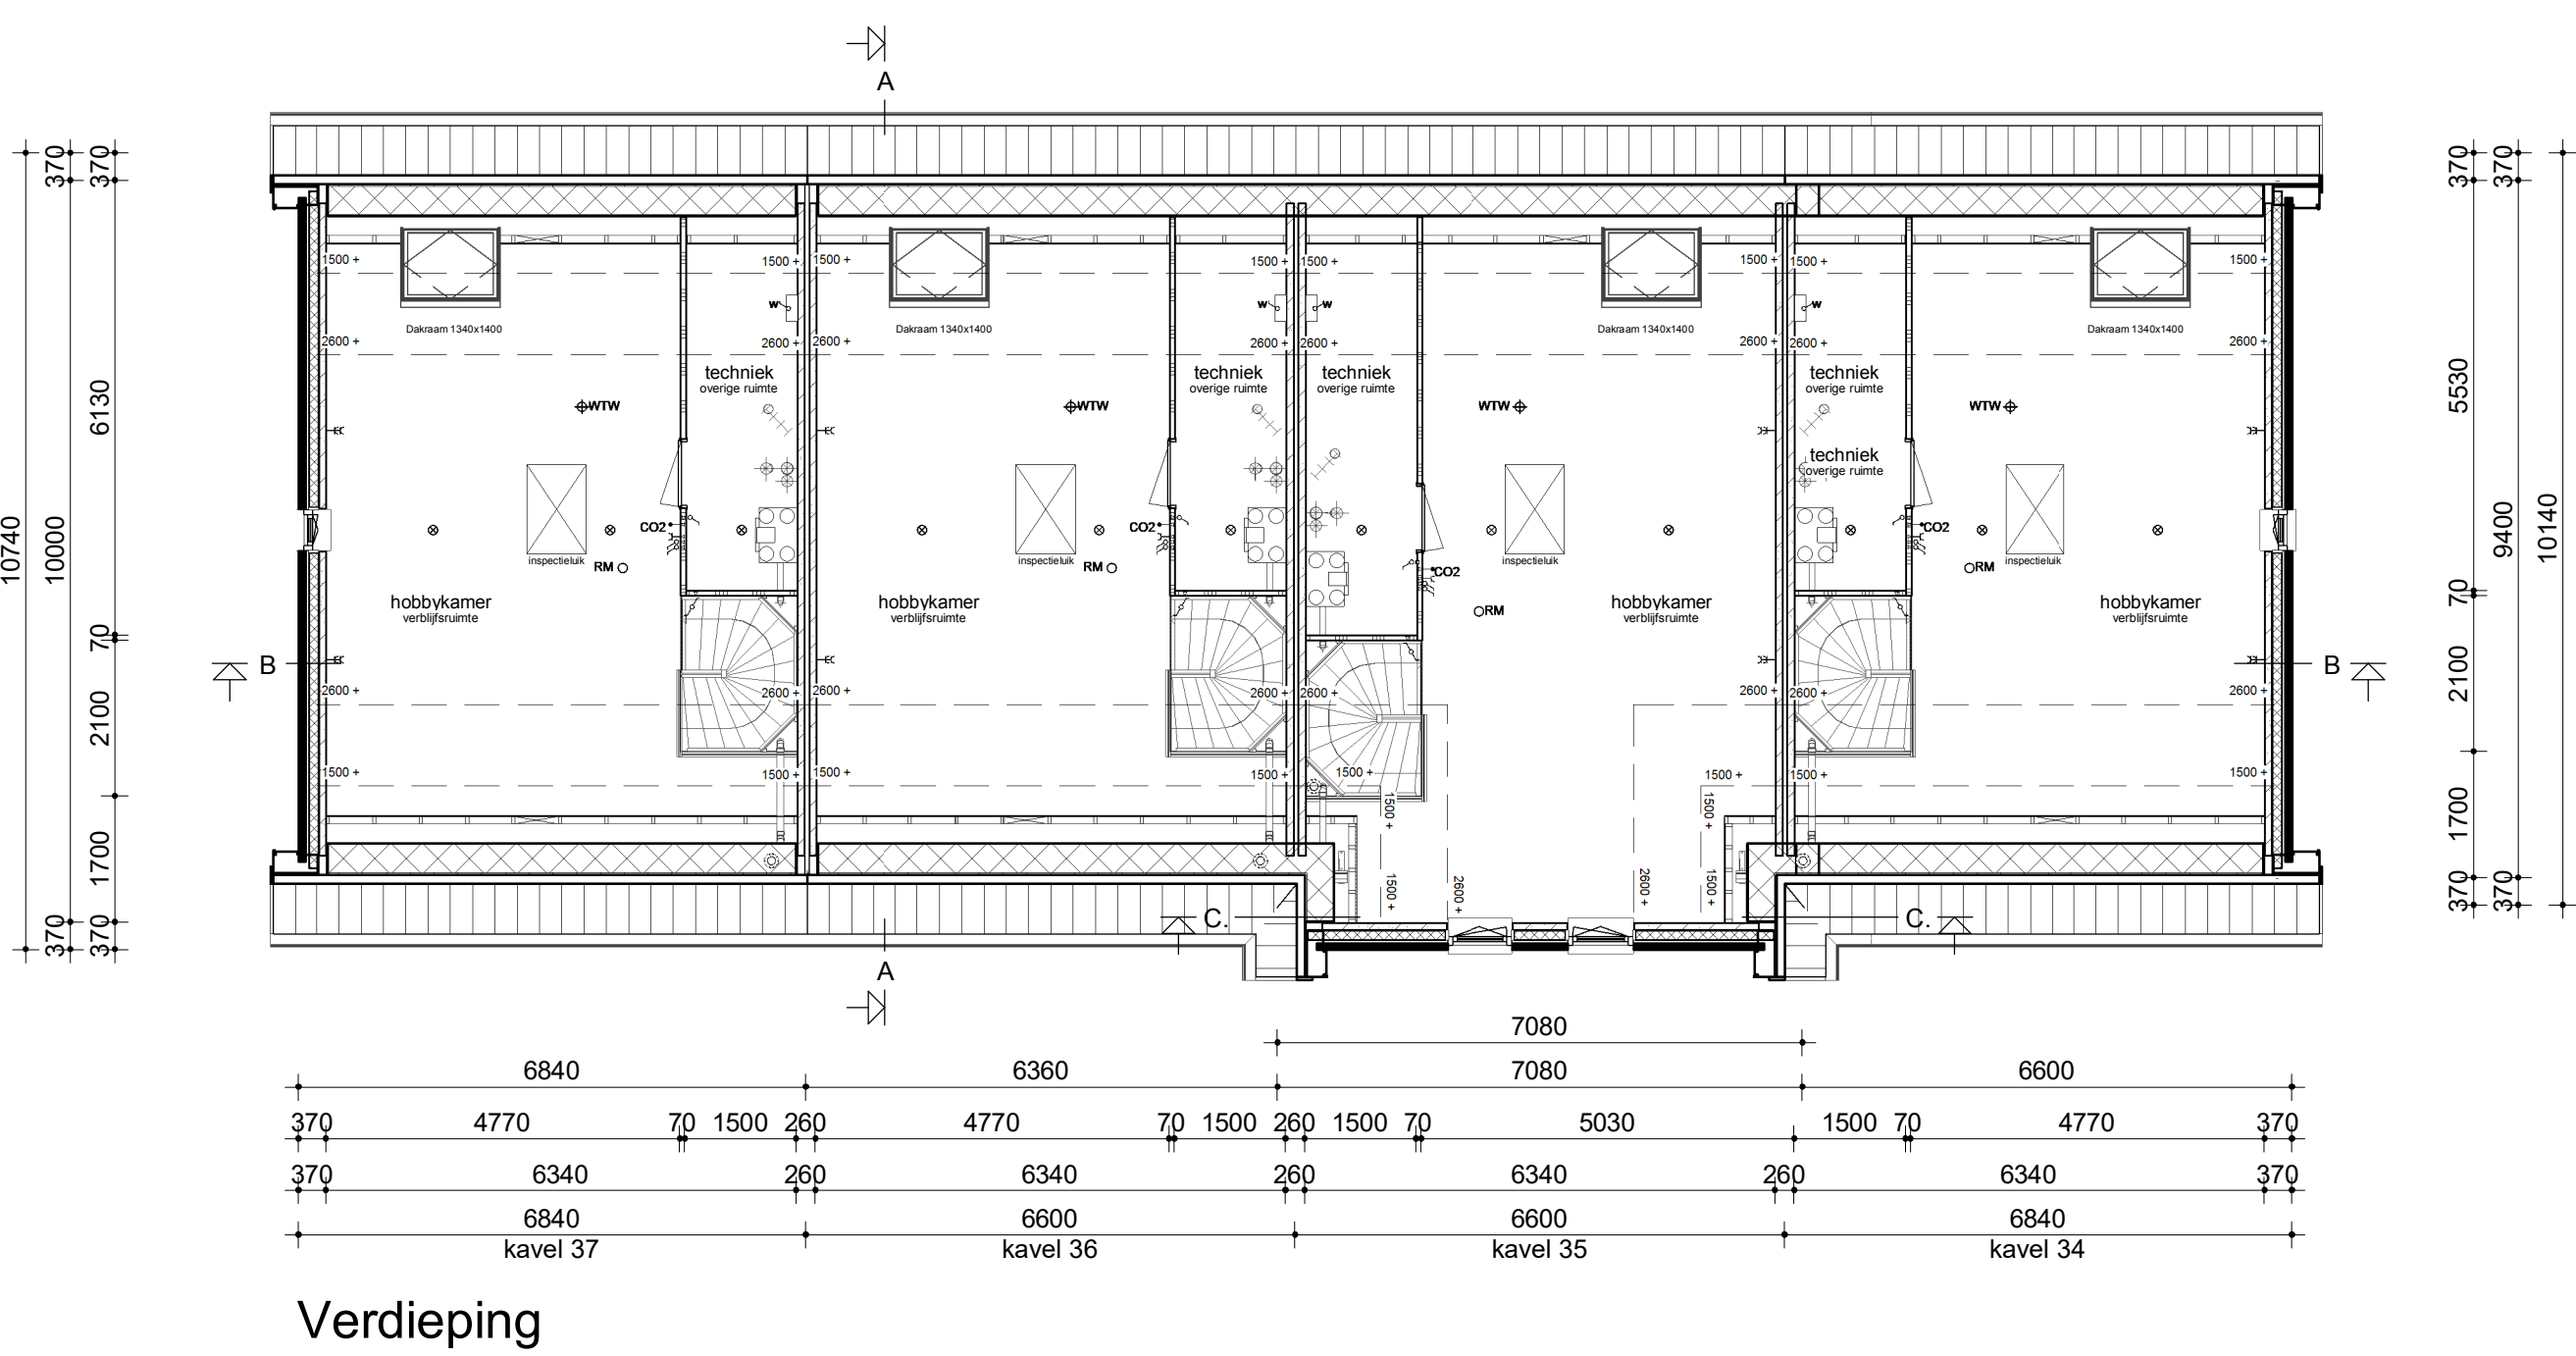


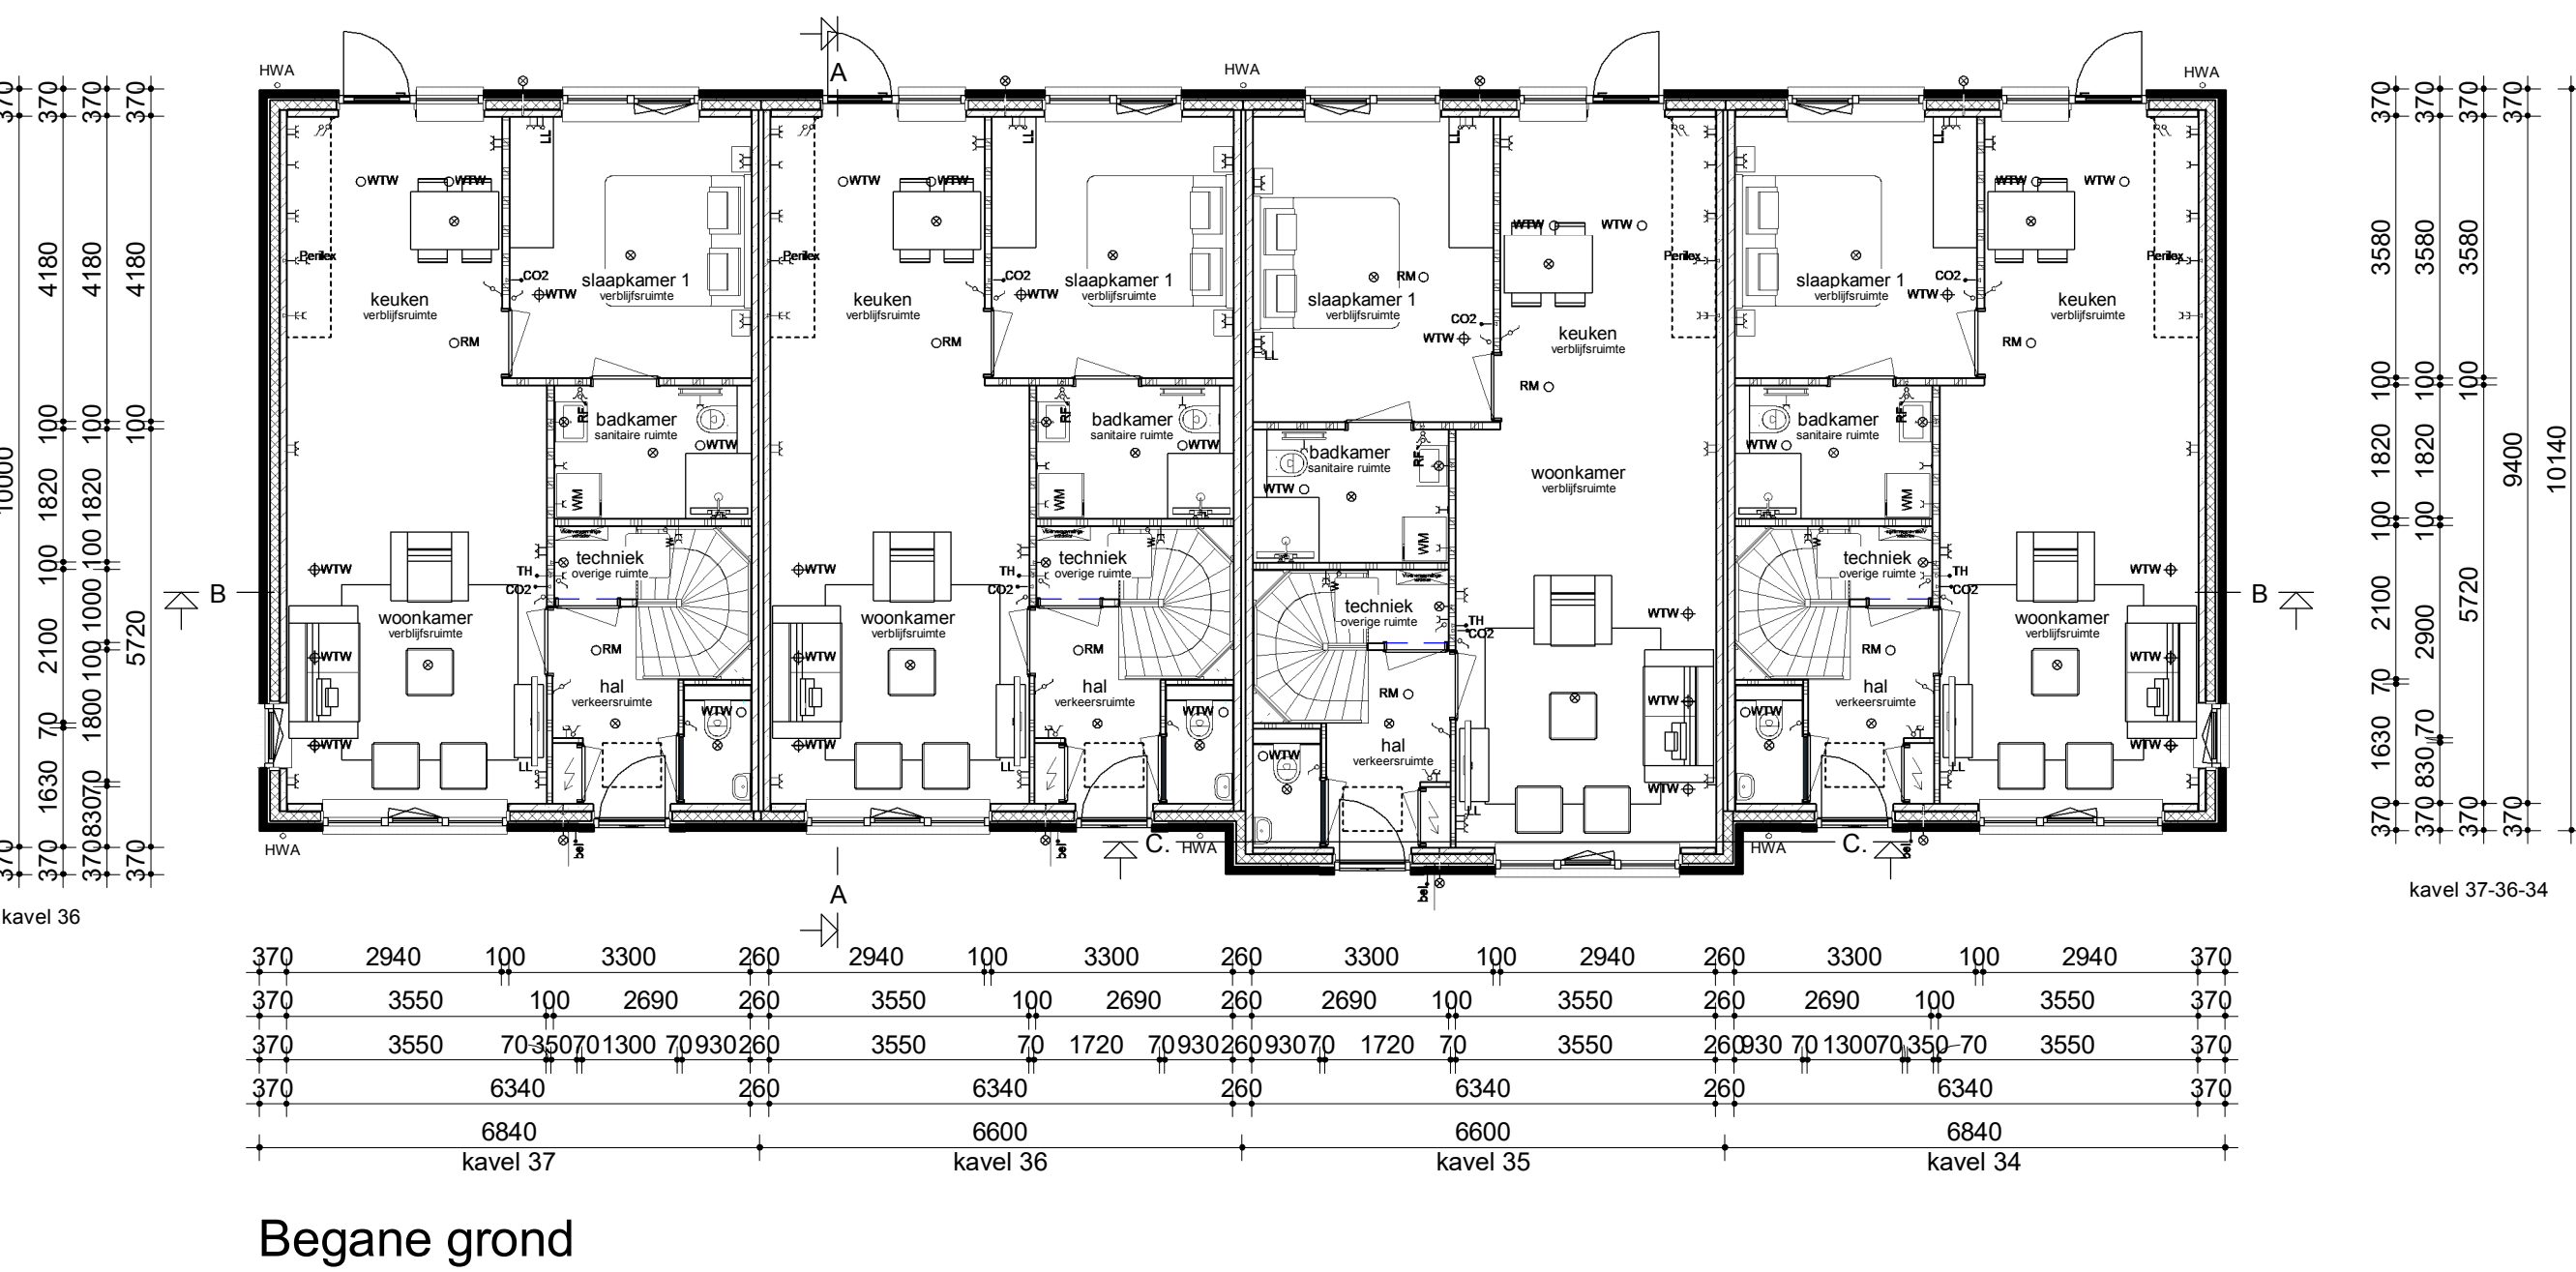

	Metsewerk	↗	Enkele schakelaar
	Isolatie	↘	Dubbele schakelaar
	Betonnen wand	↗	Wisselschakelaar
	Kalkzandsteen wand	↘	Standen schakelaar t.b.v. vent.
	Lichte scheidingswand	↗	Enkele wandcontactdoos met t.b.v.
	Dragend knieschot inl. afneembaar paneel t.p.v. knies	↘	Dubbele wandcontactdoos ges.
	Vloerverwarmingsverdeler	↗	Dubbele wandcontactdoos ges.
	WTW box	↘	Plafondlichtpunt
	Warmtepomp	↗	Wandlichtpunt
	Omvormer t.b.v. PV-panelen	↘	Rookmelder
	Meterkast	↗	OMTWTW
	Knijpluk	↘	WTW retourventiel
	Opstelplaats wasmachine	↗	OMTWTW
	Radiator	↘	WTW inboasventiel
		↗	Thermostaat
		↘	Loz. leiding
		↗	Bel
		↘	CO2 CO2 bedieningspaneel
		↗	HWA Hetelewaterafvoer afvoerpunt

	Eenkele schakelaar
	Dubbele schakelaar
	Wisselschakelaar
	Standschakelaar L.b.v. ventilatiesysteem
	Eenkele wandcontactdoos met randsaade
	Dubbele wandcontactdoos geared (boven elkaar)
	Dubbele wandcontactdoos geared (naast elkaar)
	Pisfondichtpunt
	Wandlichtpunt
	Roommelder
	WTW WTW retourventiel
	WTW WTW inblaasventiel
	Thermostaat
	Loze leiding
	Bedrukker
	CO2 CO2 bedieningspaneel
	HWA Hemelwaterafvoer afvoerpunt

agnitieshield geaccrediteerd	foto tek. v.d. omschrijving tekening	
Boorsoncept IDENTIS BOOR ROOSDOM TIJHUIS	project: 4 lage gootlijn won. type "Zegge" in het plan "Zuidmaten Oost" te Den Ham	
	opdrachtgever: Bouwbedrijf Roosdom Tijhuis BV	
 RoosdomTijhuis RoosdomTijhuis Brouwerij Tjalsma bv Jansenweg 237 7402 AC RIJSEN telefoon 0548 42 12 26 TELEFAK 0548 42 12 26 E-MAIL e.v.v@roosdomtijhuis.nl WEGSITE www.roosdomtijhuis.nl	onderaannemer: Verkoopketening kavel 37-34	
	architect: B. Nijland M.Sc. datum: 09-02-2020 10:00:00 - 11:00	schaal: 1:100 werk titel: 5351 tek. v.d. V-01a