

Geschakelde houten berging


13 woningen
In het plan: "Noorder Koeslag" te Wijhe
kavel: K28-29



Voorgevel

Linker zijgevel


Achtergevel

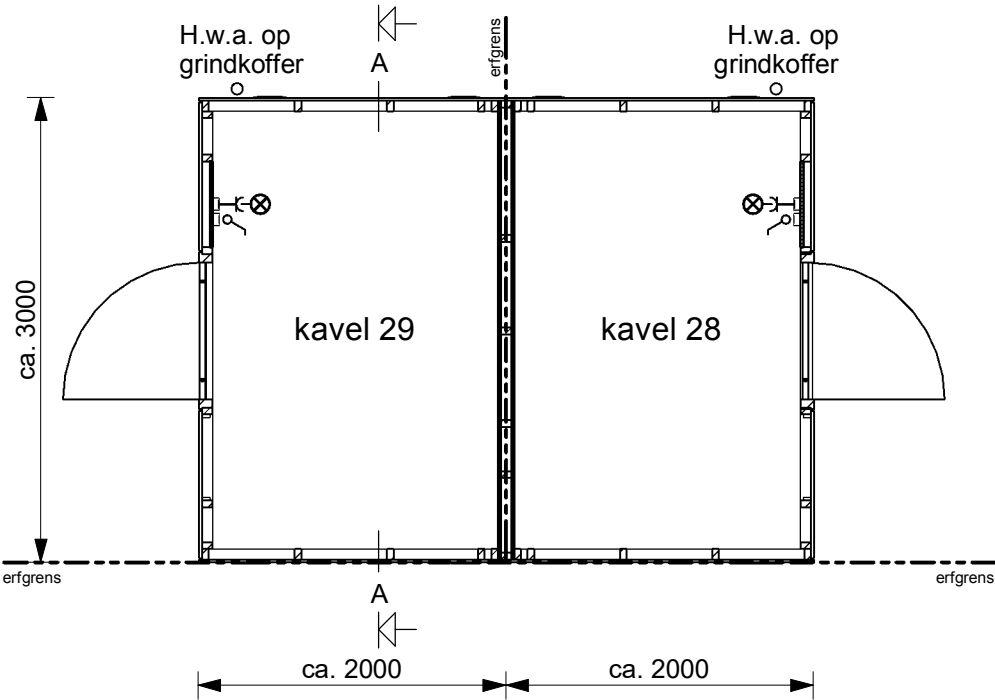


Begane grond

De bergingen zijn fabrieksmatig verduurzaamd en worden na plaatsing niet verder behandeld.

- Stijl- en regelwerk geïmpregneerd (afm. 40x70mm)
- Geïmpregneerde beschieting
- HWA (PVC) eindigt op +/- 10cm boven grindkoffer

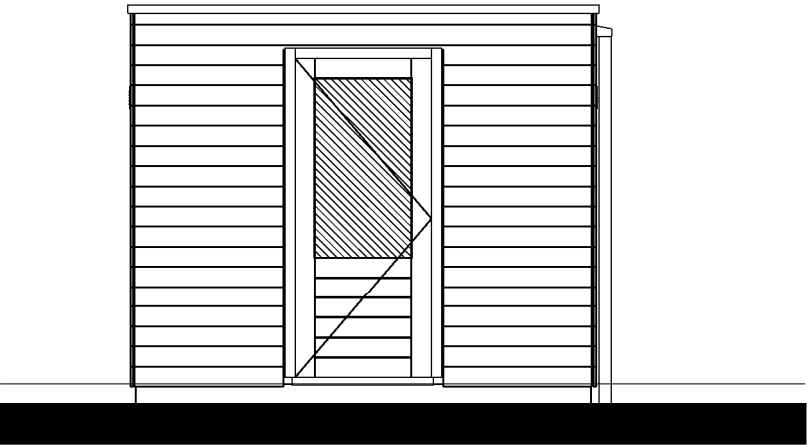


Rechter zijgevel

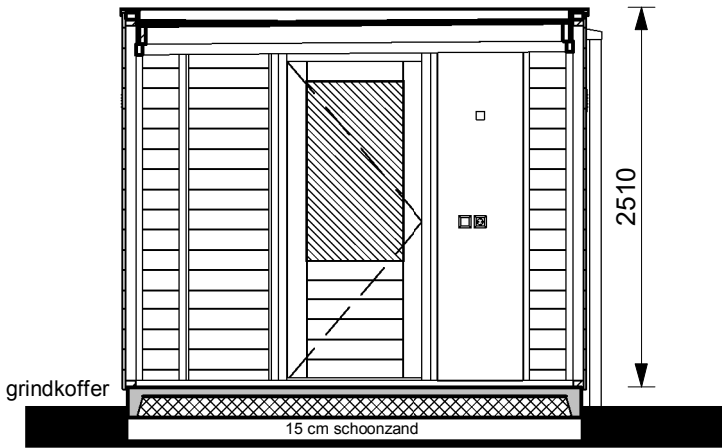

Doorsnede A-A

Geschakelde houten berging


13 woningen
In het plan: "Noorder Koeslag" te Wijhe
kavel: K18a-18b en K30-31

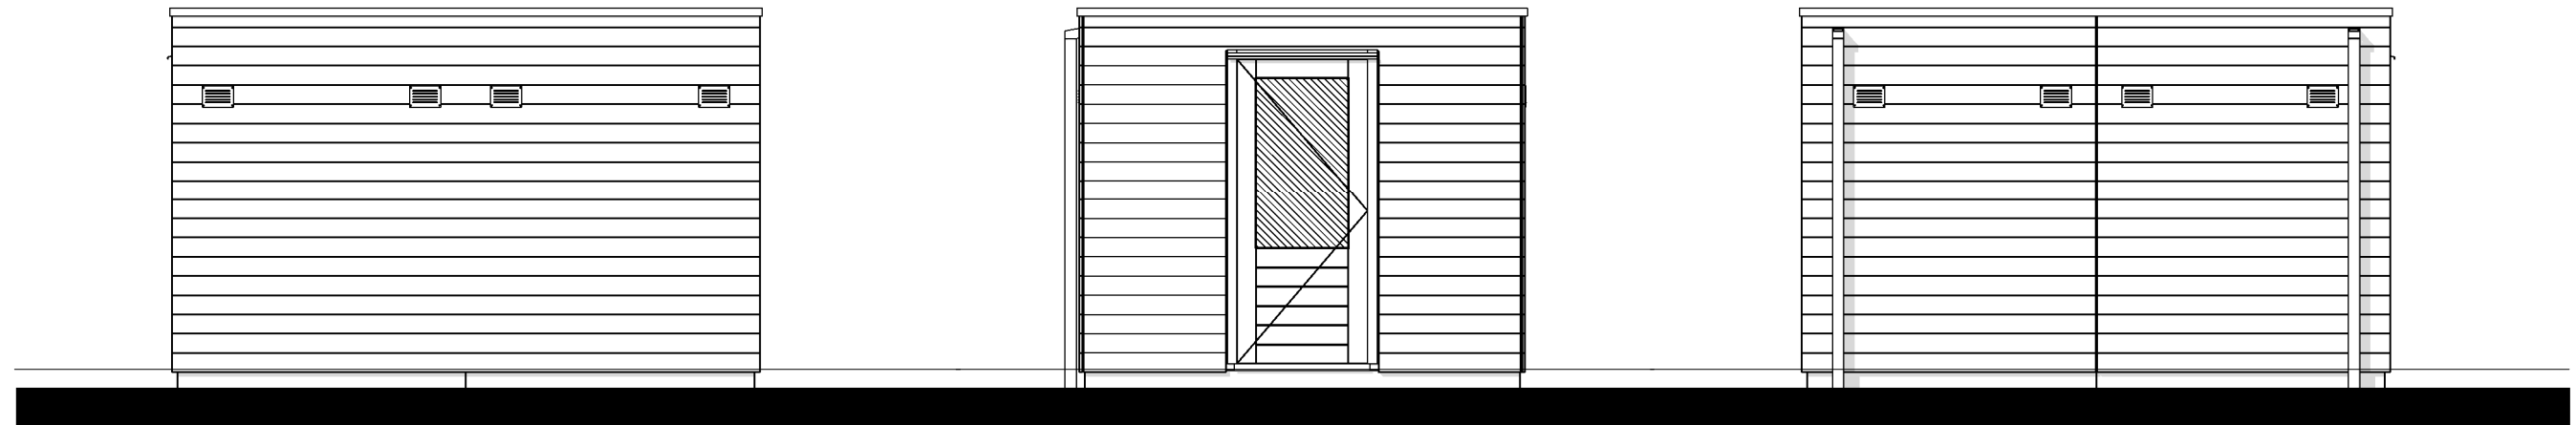

Voorgevel

Linker zijgevel


Achtergevel

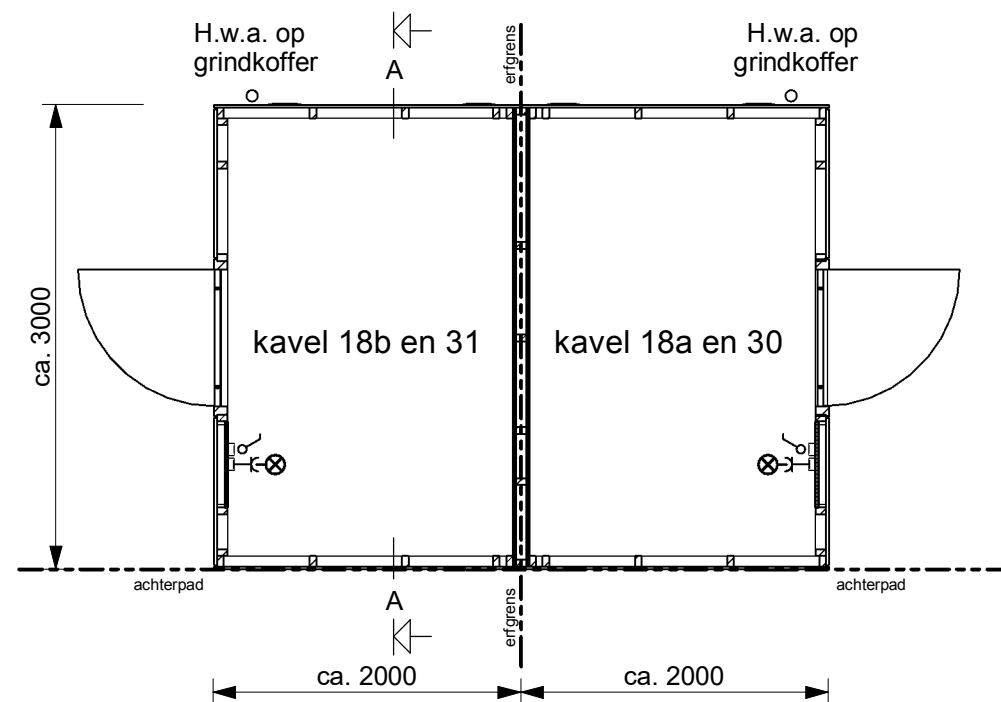


Begane grond

De bergingen zijn fabrieksmatig verduurzaamd en worden na plaatsing niet verder behandeld.

- Stijl- en regelwerk geïmpregneerd (afm. 40x70mm)
- Geïmpregneerde beschieting
- HWA (PVC) eindigt op +/- 10cm boven grindkoffer

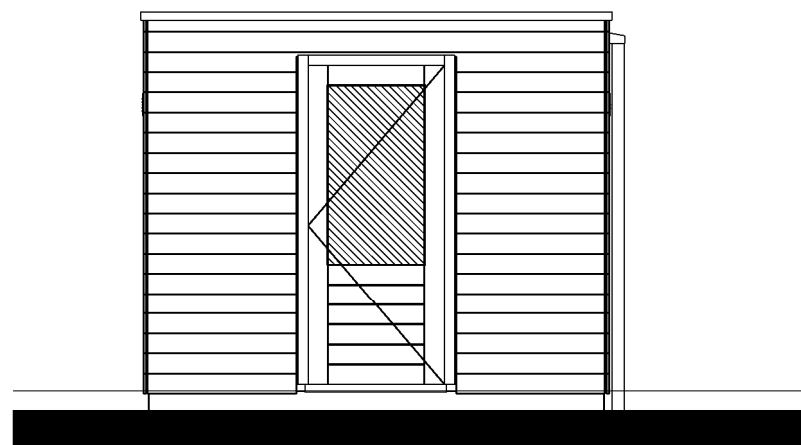


Rechter zijgevel

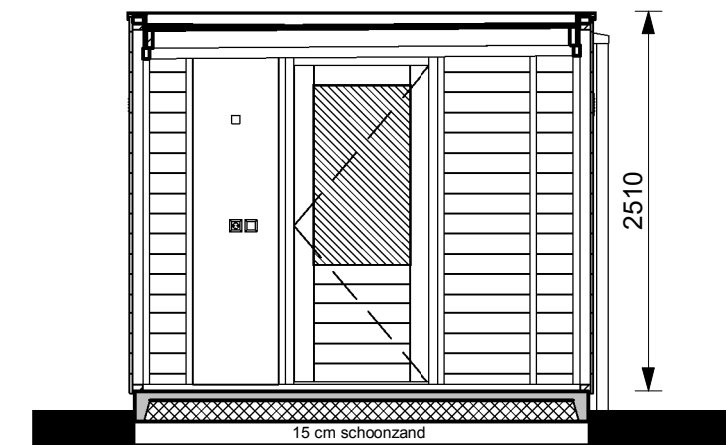

Doorsnede A-A

Vrijstaande houten berging

13 woningen
In het plan: "Noorder Koeslag" te Wijhe
kavel: K18c

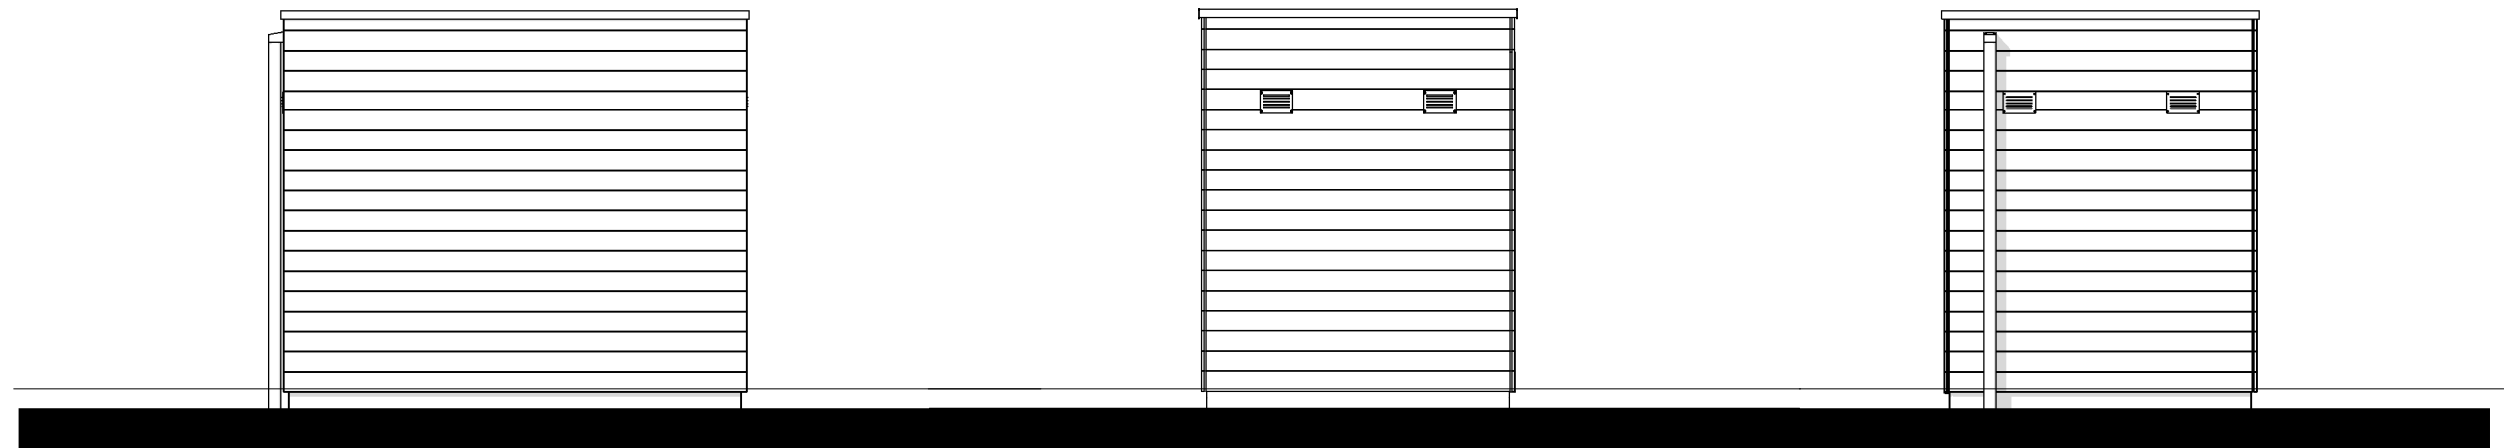


Voorgevel

Rechter zijgevel


Linker zijgevel

De bergingen zijn fabrieksmatig verduurzaamd en worden na plaatsing niet verder behandeld.

- Stijl- en regelwerk geïmpregneerd (afm. 40x70mm)
- Geïmpregneerde beschieting
- HWA (PVC) eindigt op +/- 10cm boven grindkoffer

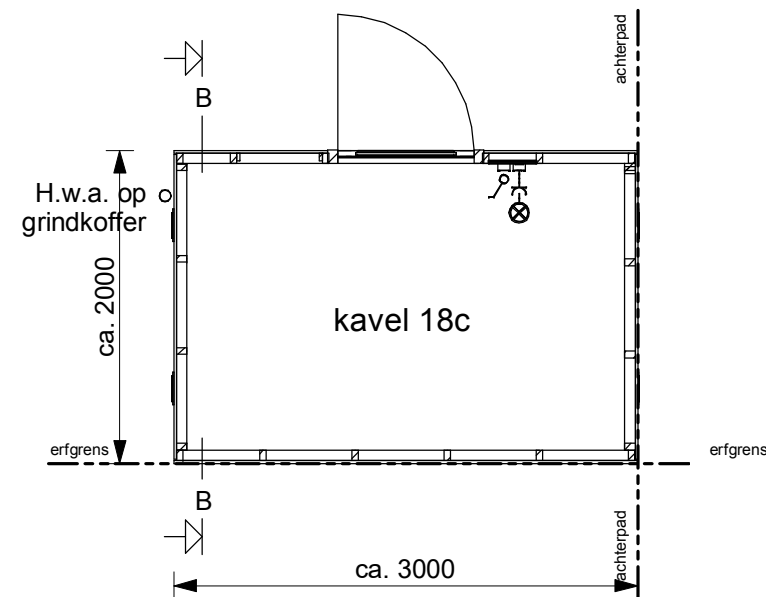

Begane grond

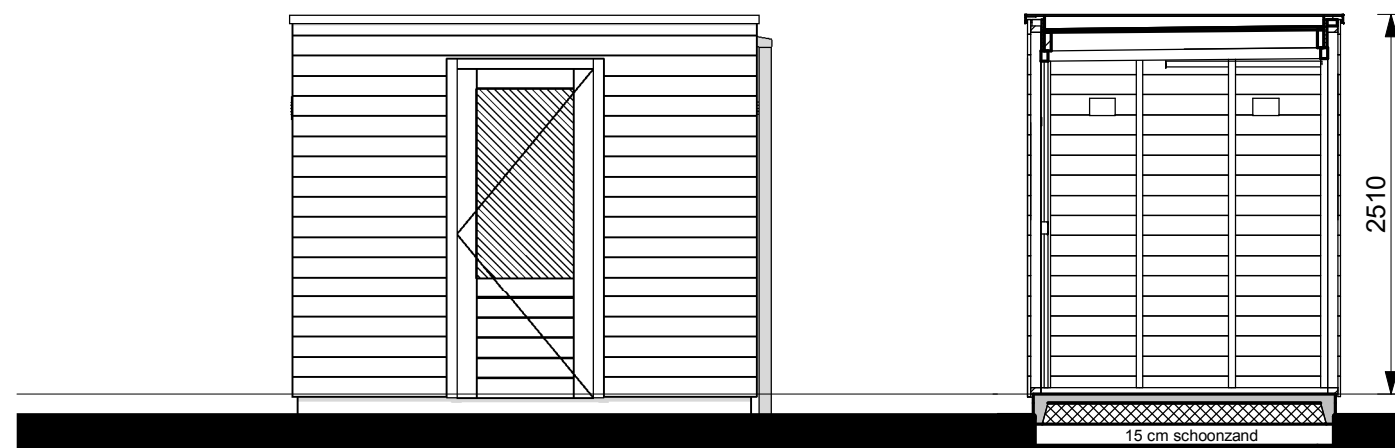

Achtergevel

Doorsnede B-B