



Voorgevel

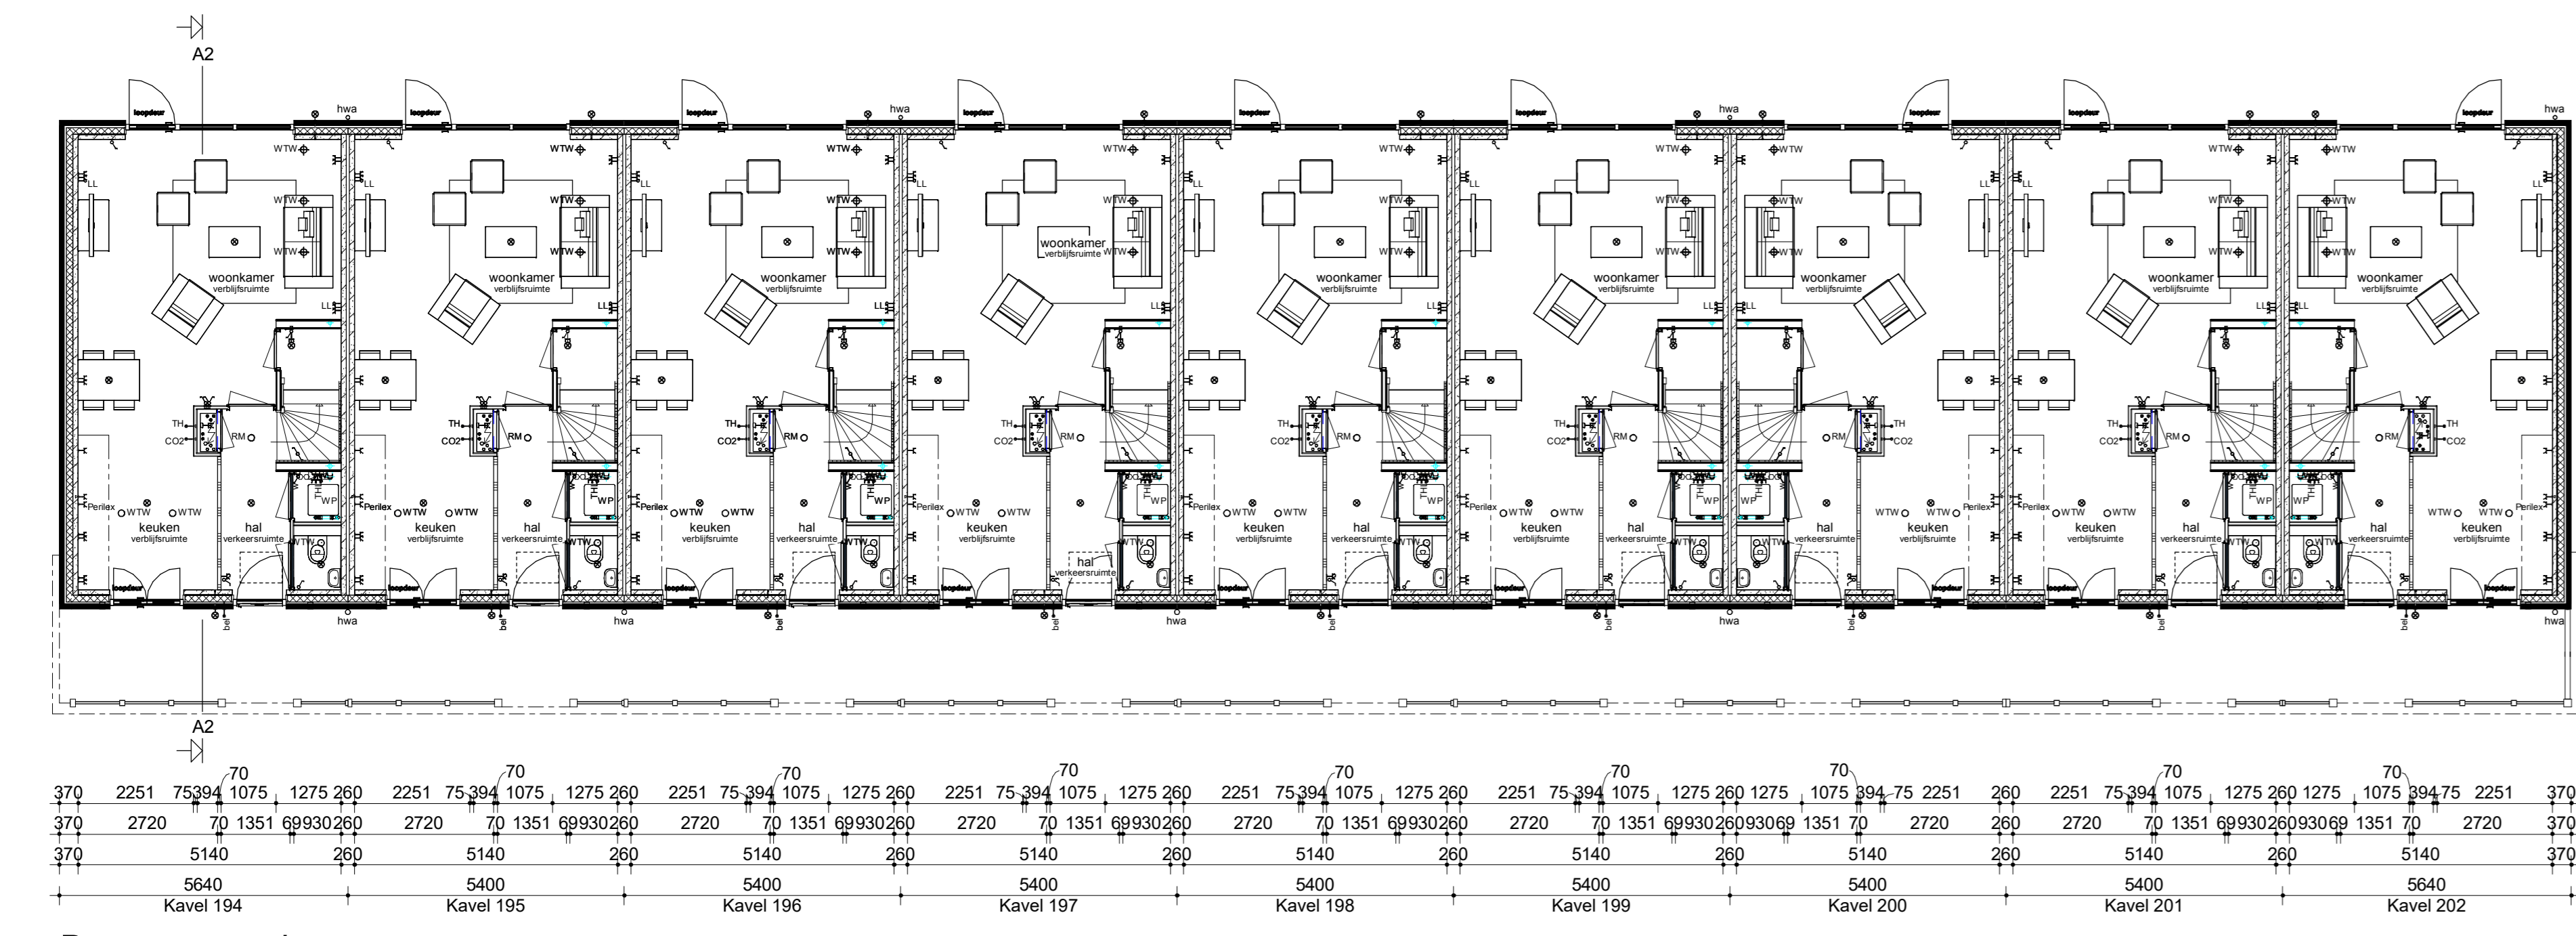


Begane grond




Verdieping

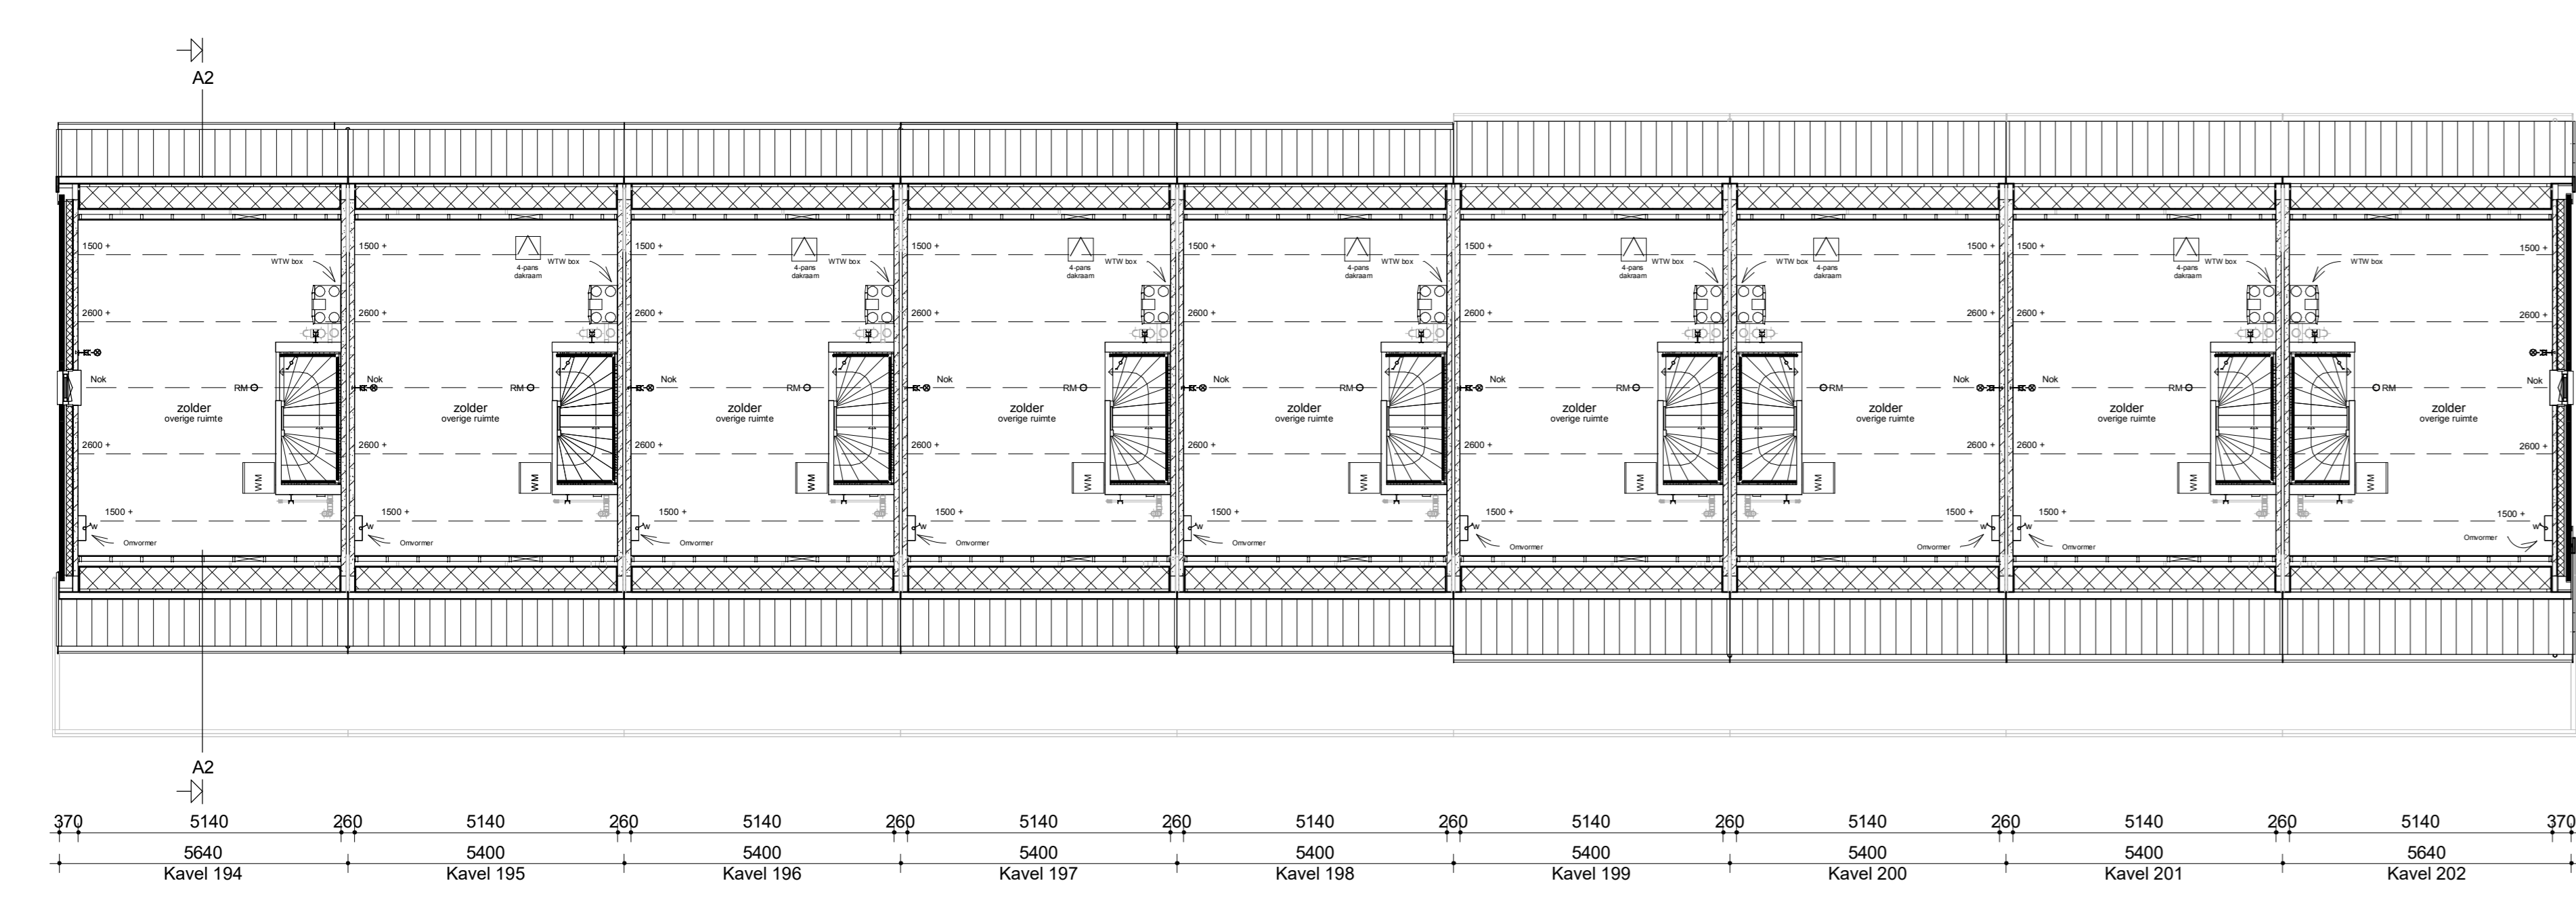


Zolder

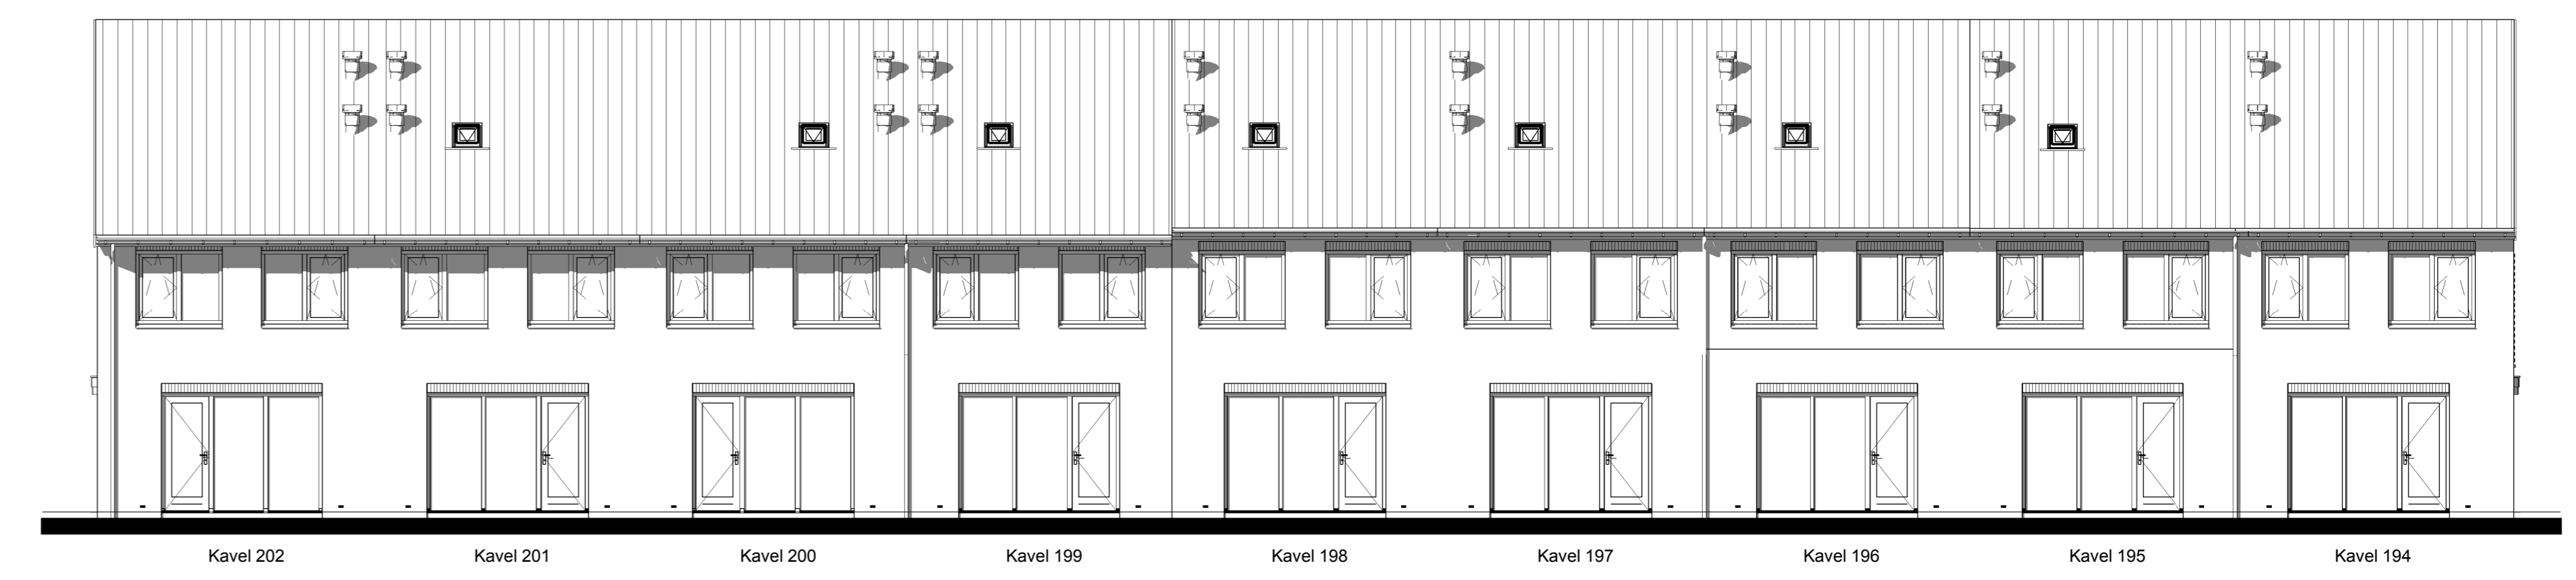


Achtergevel

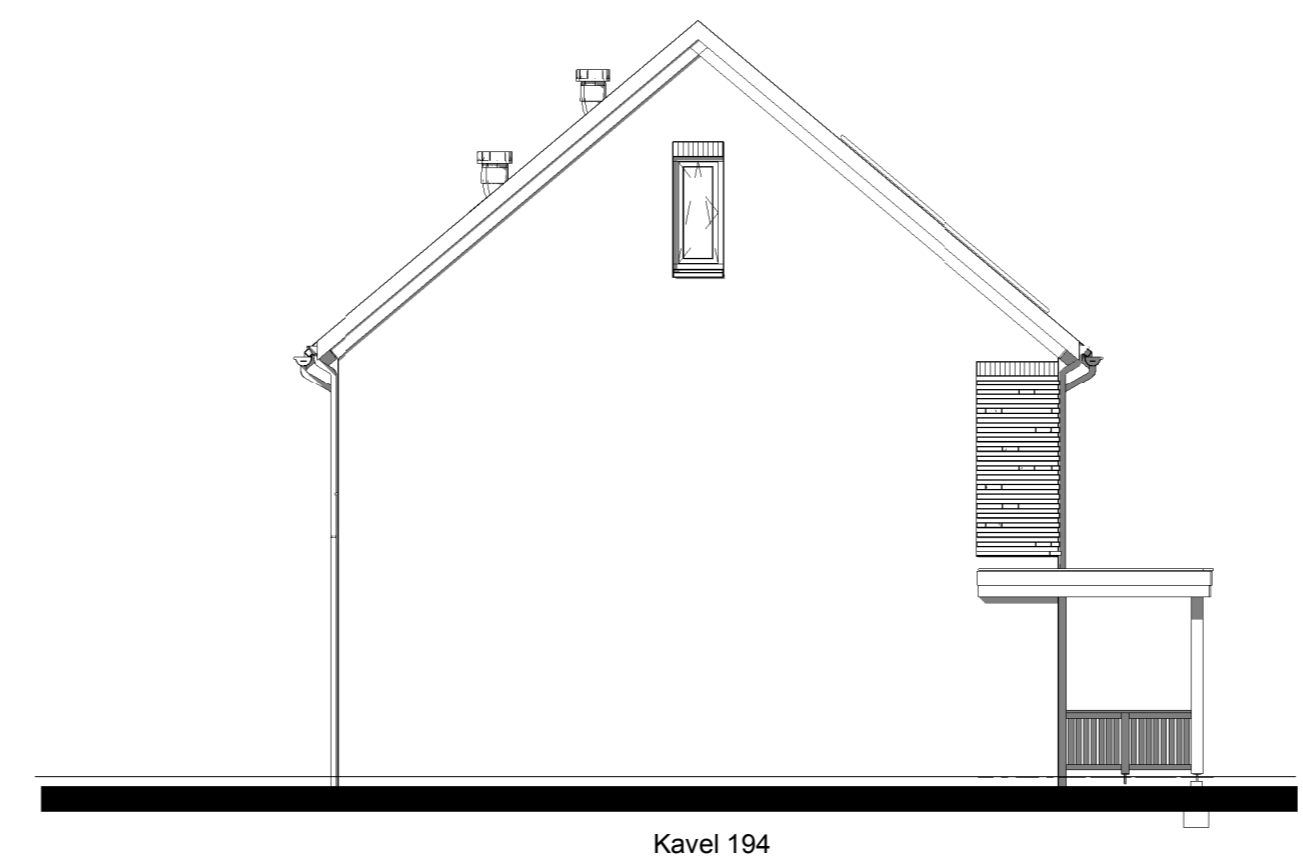

Linker zijgevel

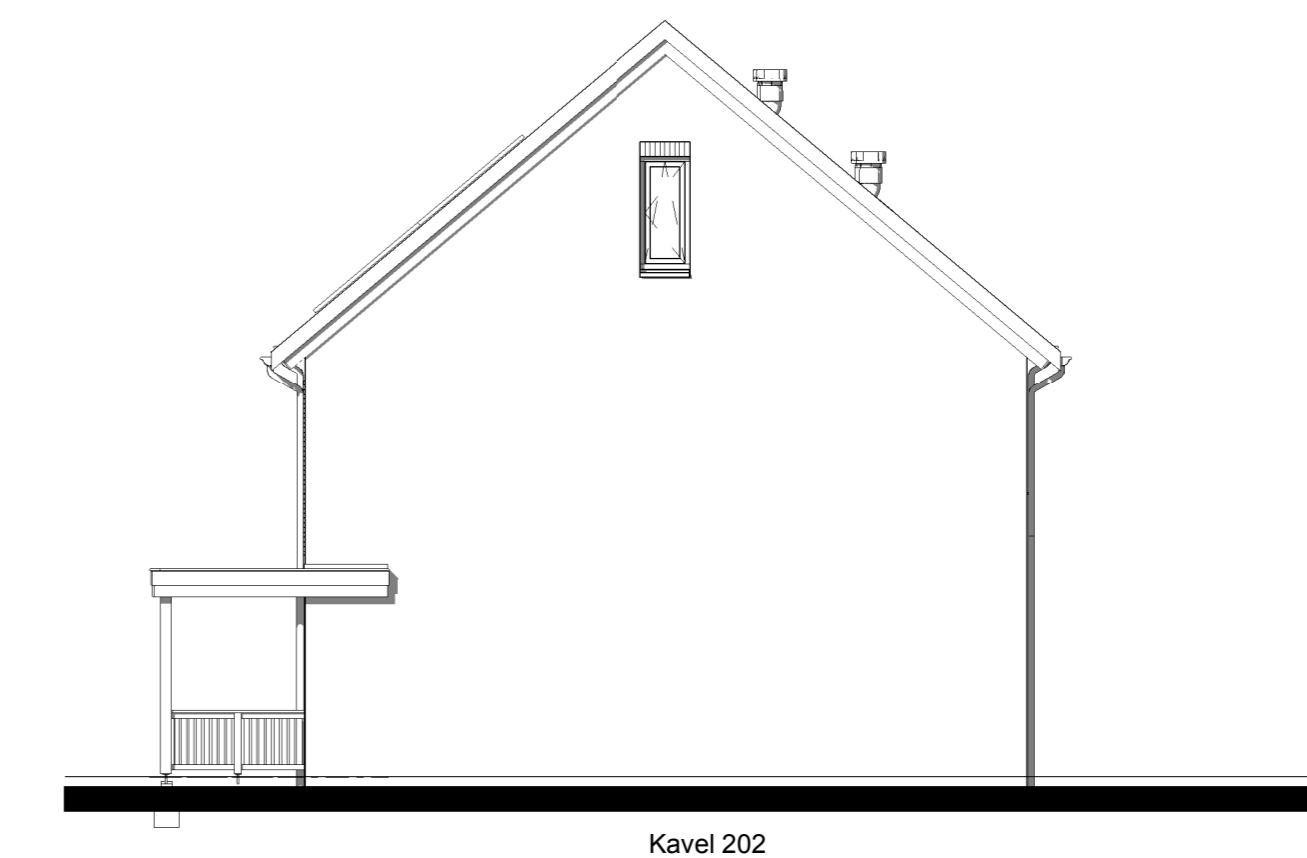

Rechter zijgevel

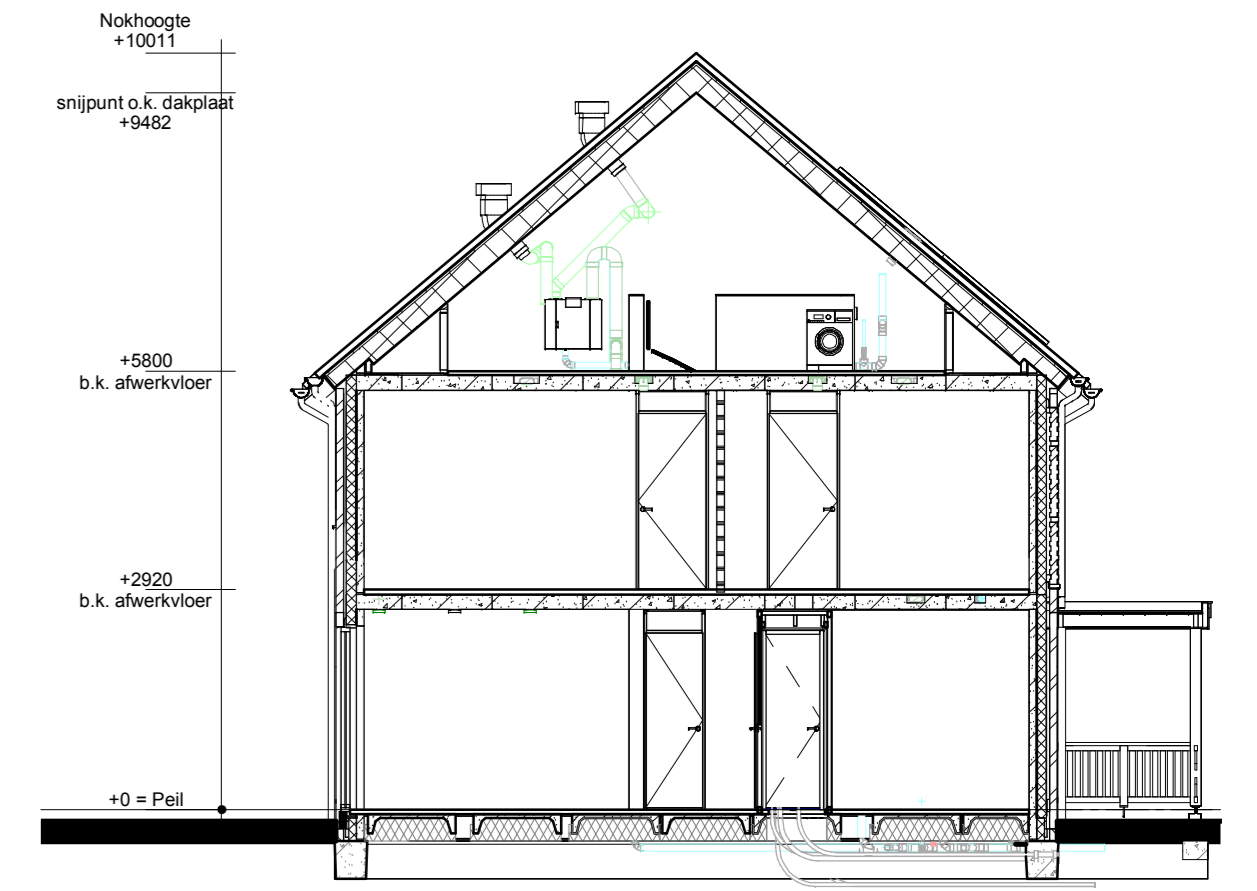

Doorsnede A2-A2



Renvooi

- Metselwerk
- Isolatie
- Betonnen wand
- Kalkzandsteen wand
- Lichte scheidingwand
- Dragend knieschot incl. afneembaar paneel tpv kruis
- Vloerverwarmingverdelers
- WTW box
- WP
- Omvormer t.b.v. PV-panels
- Meterkast
- Kruipkruik
- Opstelplaats wasmachine
- Radiator
- Enkele schakelaar
- Dubbele schakelaar
- Wisselschakelaar
- Standen schakelaar t.b.v. ventilatiesysteem
- Enkele wandcontactdoos met randaarde
- Dubbele wandcontactdoos geard (boven elkaar)
- Dubbele wandcontactdoos geard (naast elkaar)
- Platfonsdichtpunt
- Wanddichtpunt
- Roofdichtpunt
- MV retourventiel
- MV afvoerpunt
- MV afvoerpunt wand
- WTW retourventiel wand
- Thermostaat
- Thermostaatleiding
- Loze leiding
- Belslukkert
- CO2 bedieningspaneel
- HWA HeteWaterkraan

		13 woningen type "Plevier" In het plan "Weideblick" te Meppel	
		Verkooptekening kavel 194-202	
M. Ebberink		1:100	
18-09-2023		V-01b	
6291			