




Voorgevel

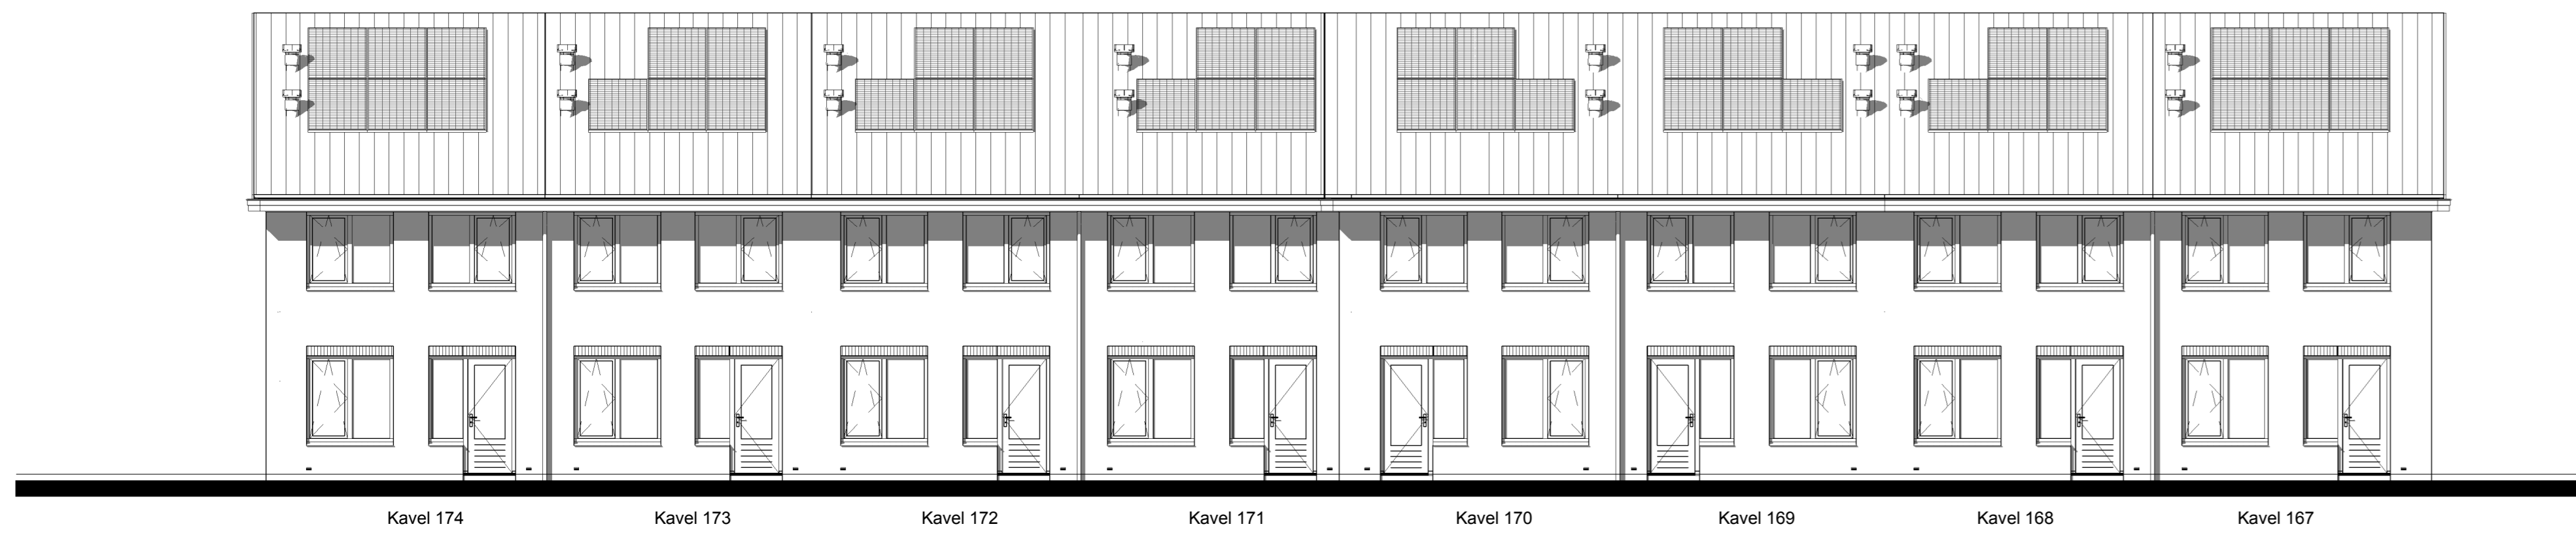


Achtergevel

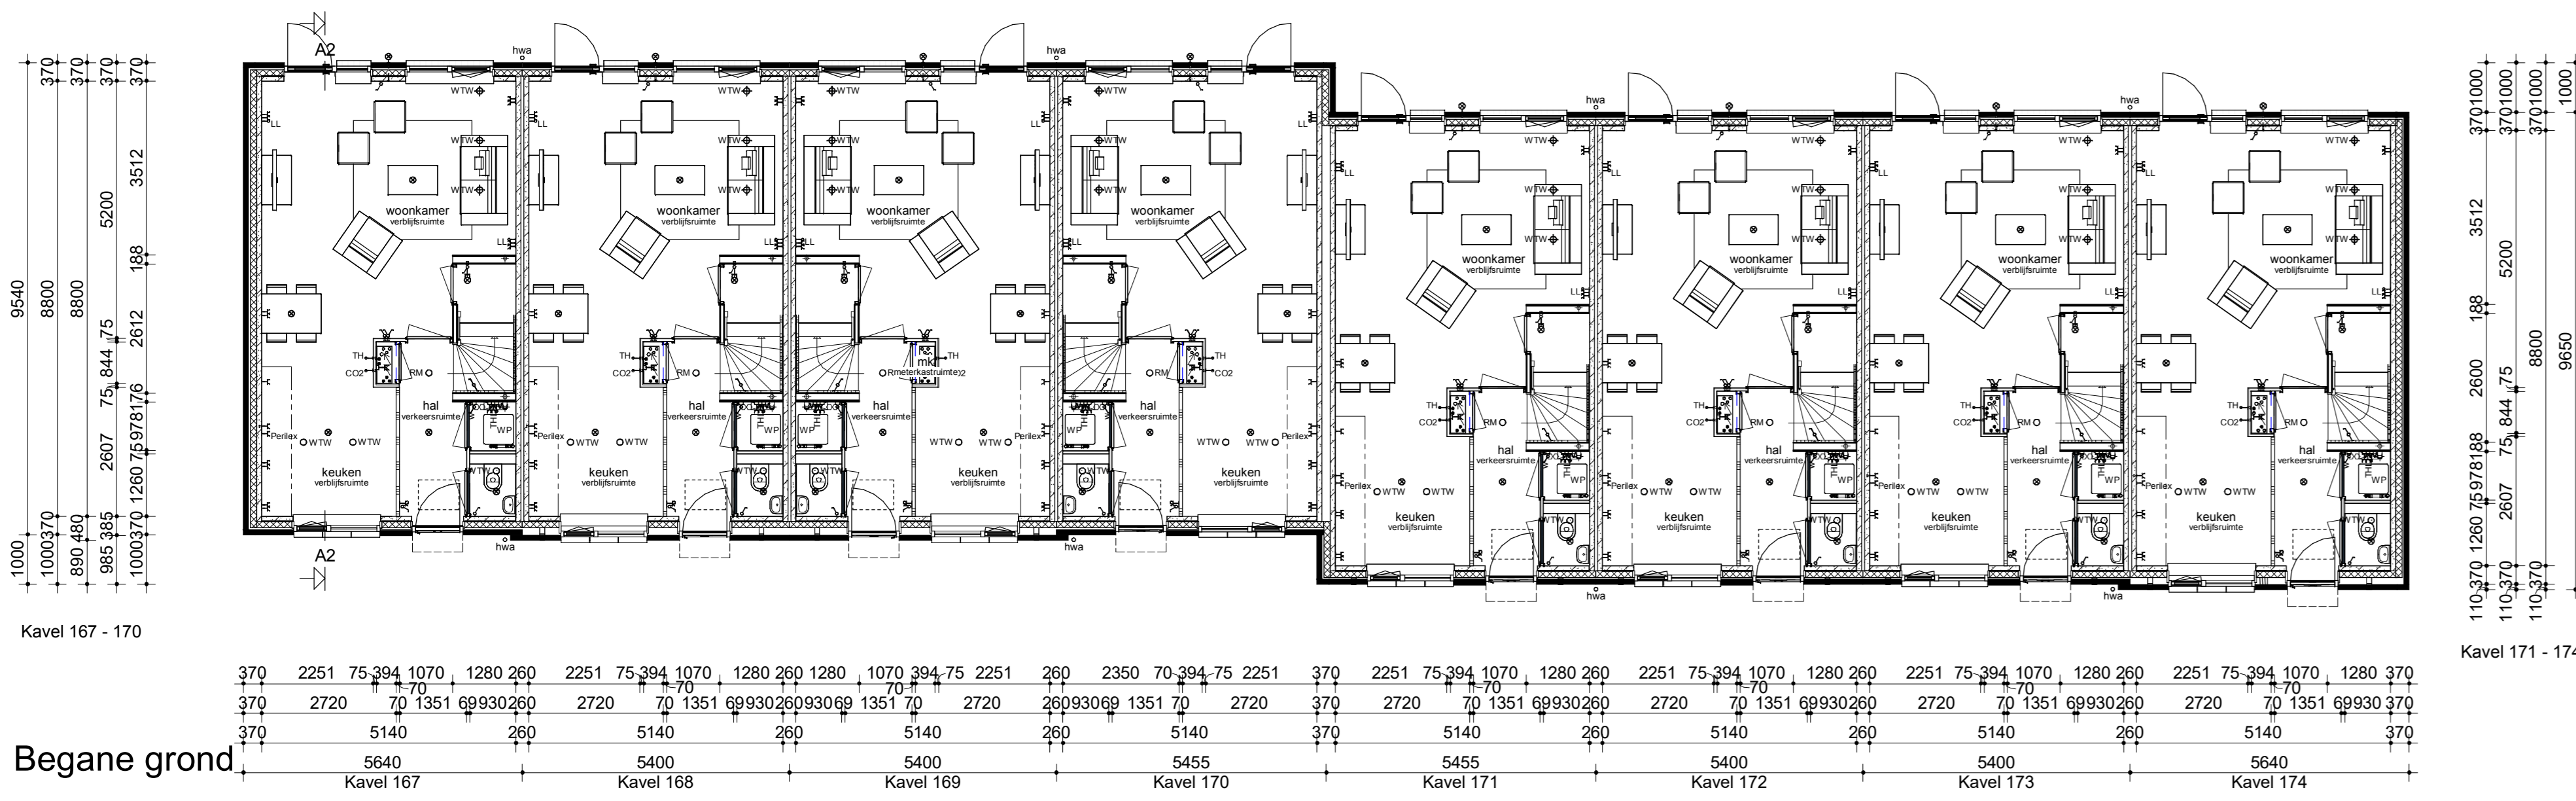


Begane grond

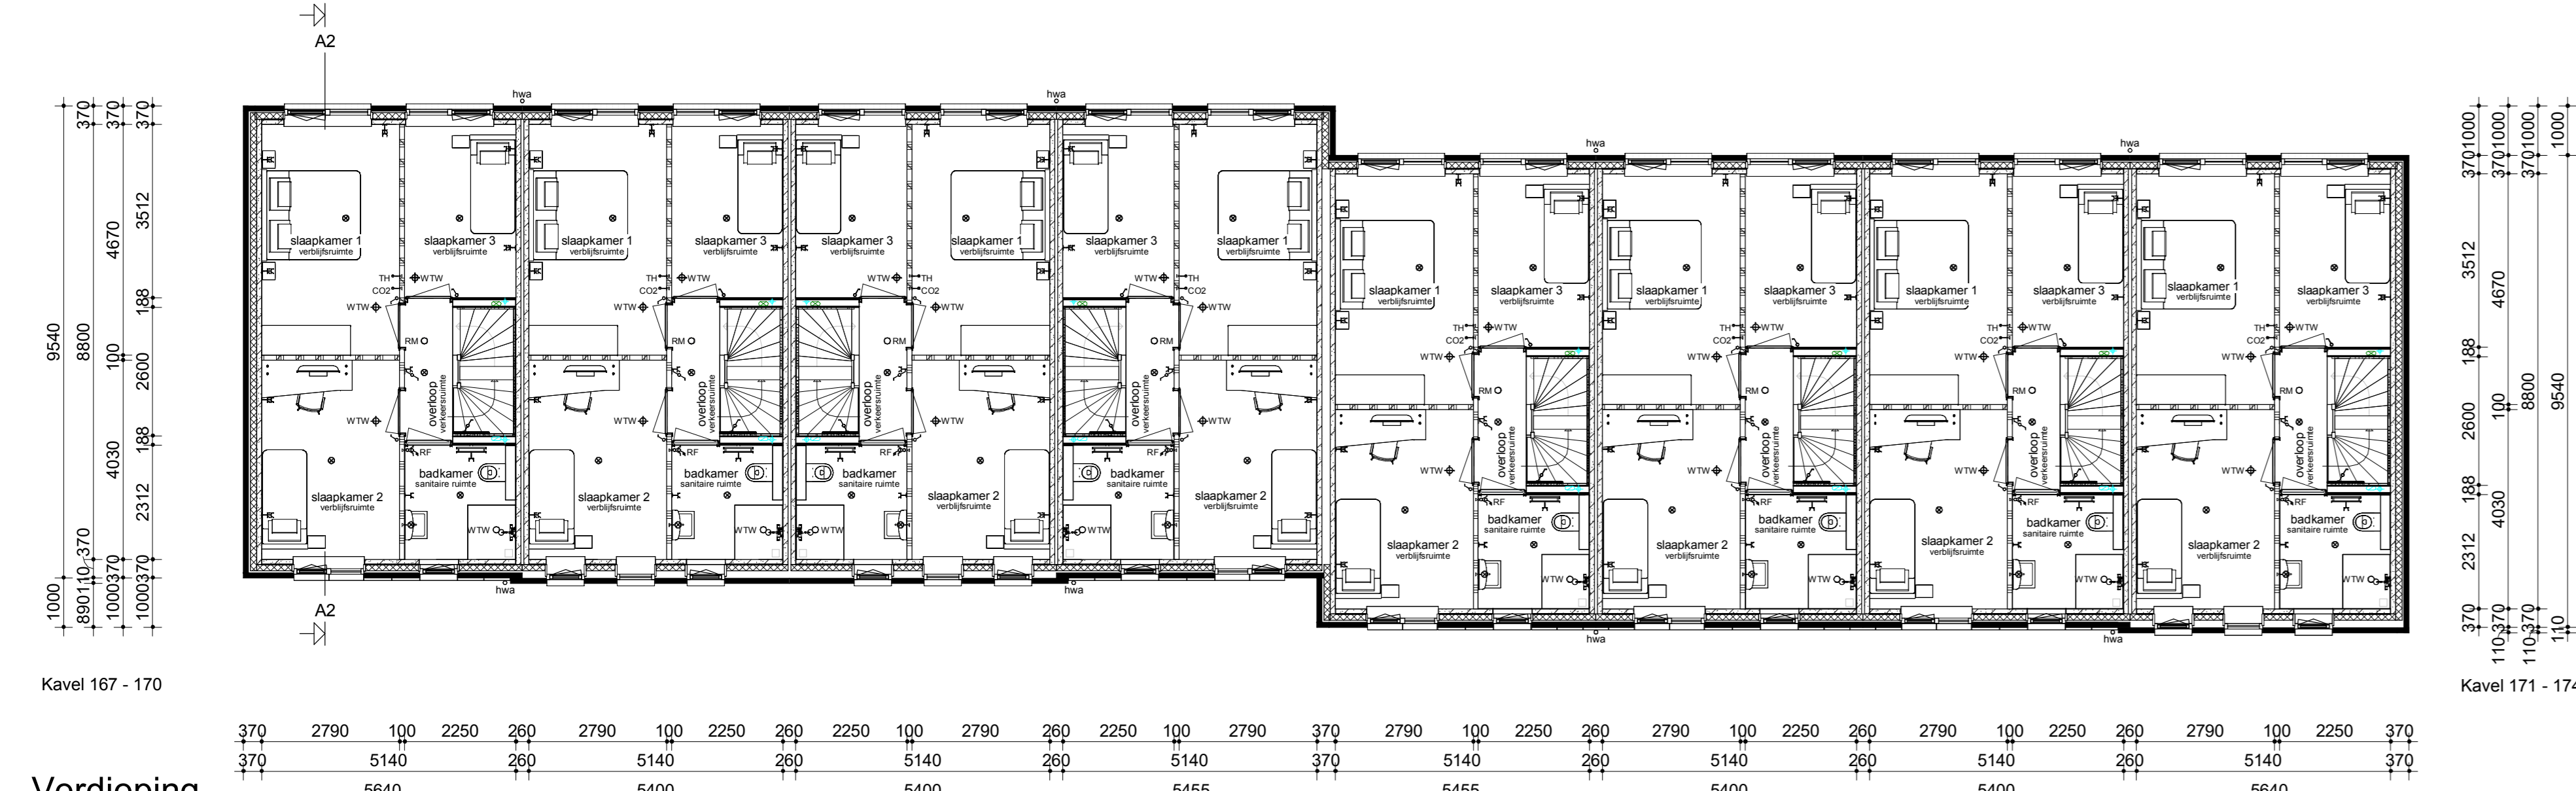


Verdieping

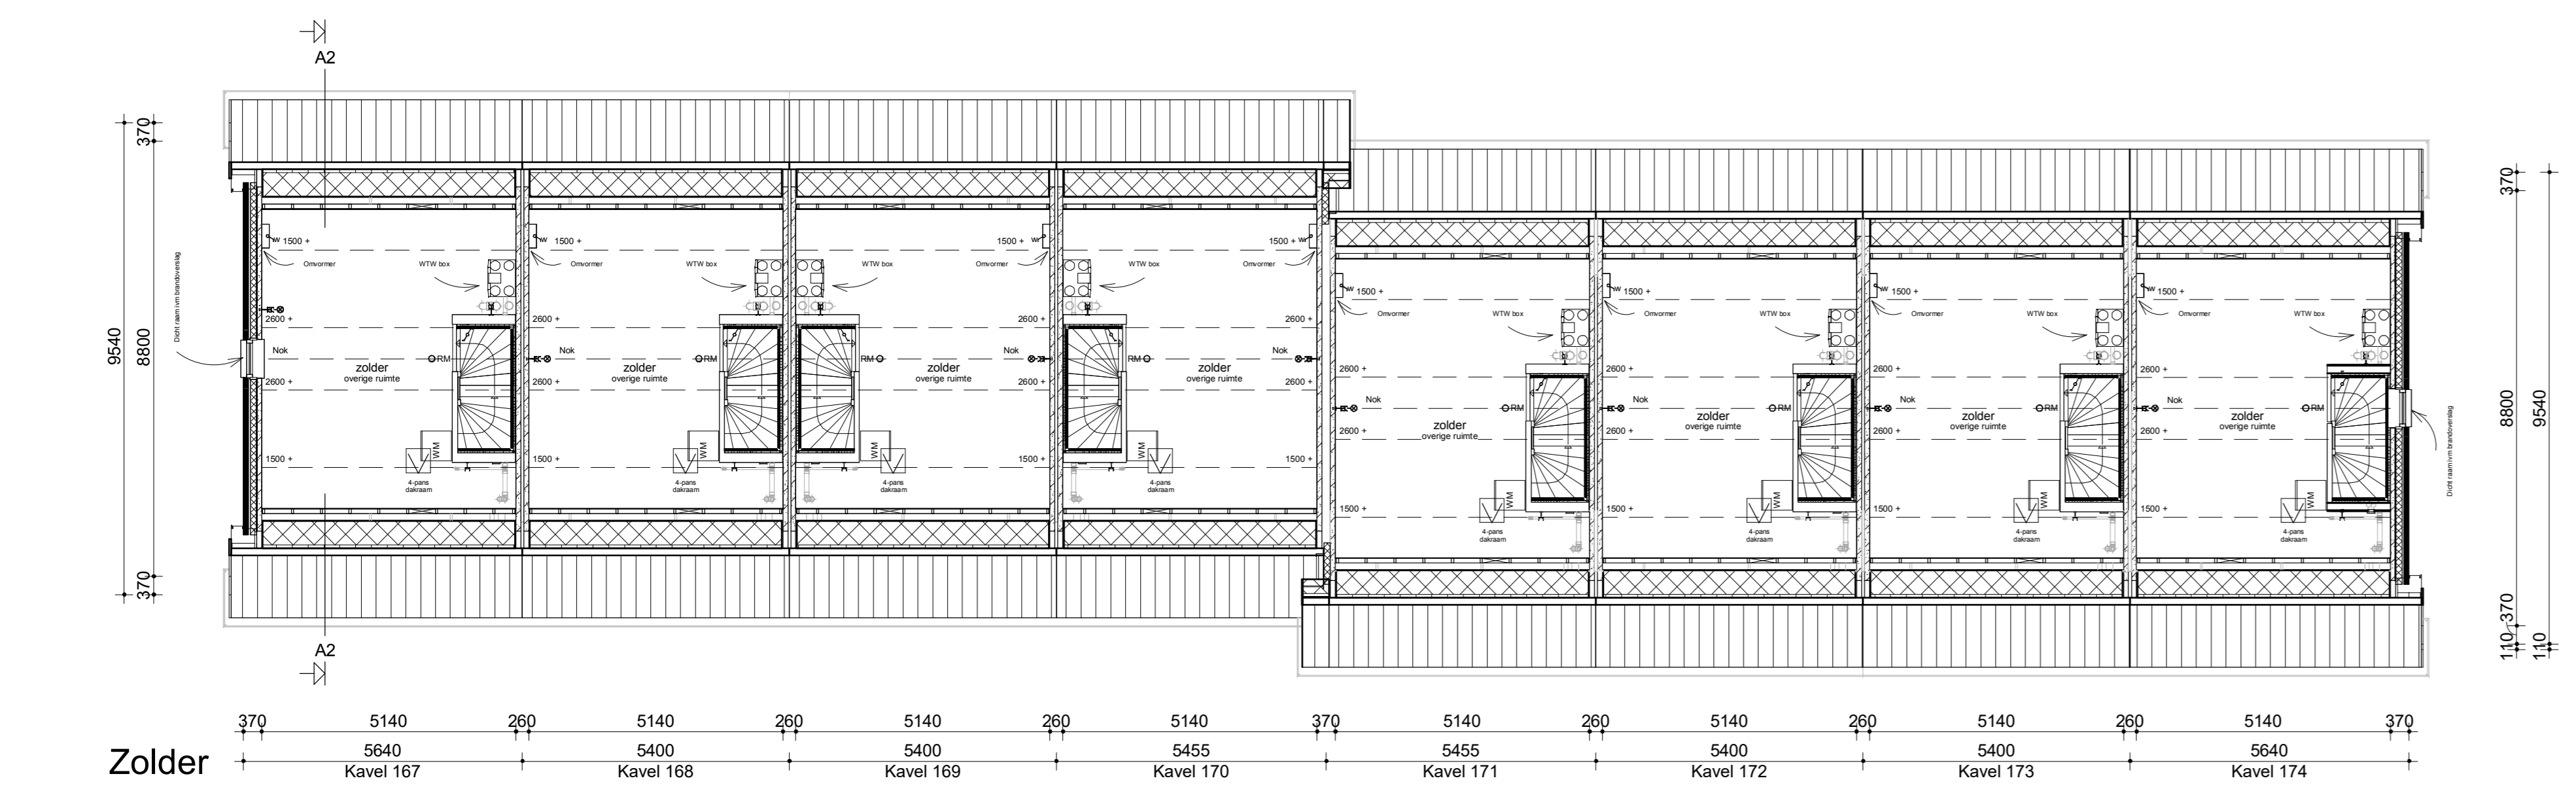


Zolder

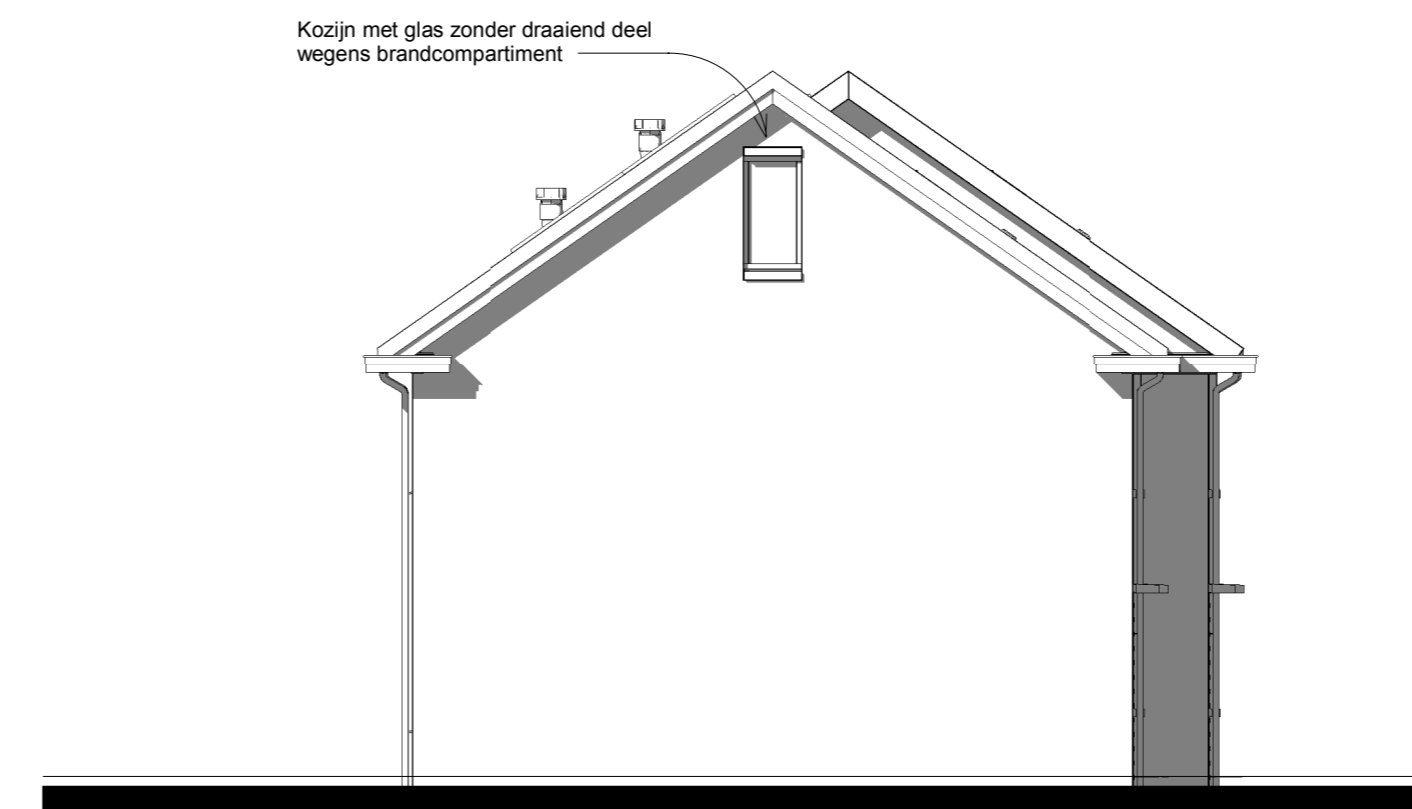

Linker zijgevel

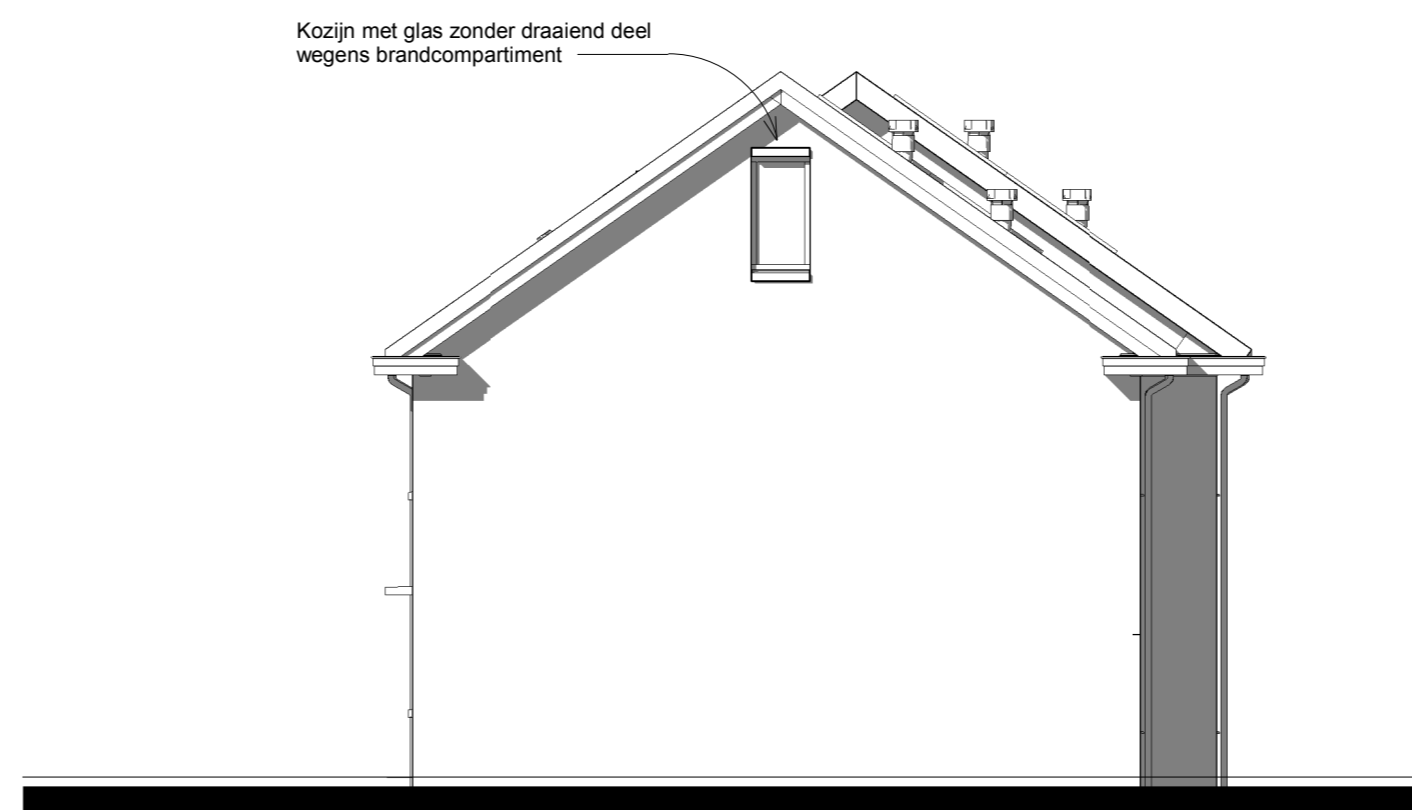

Rechter zijgevel

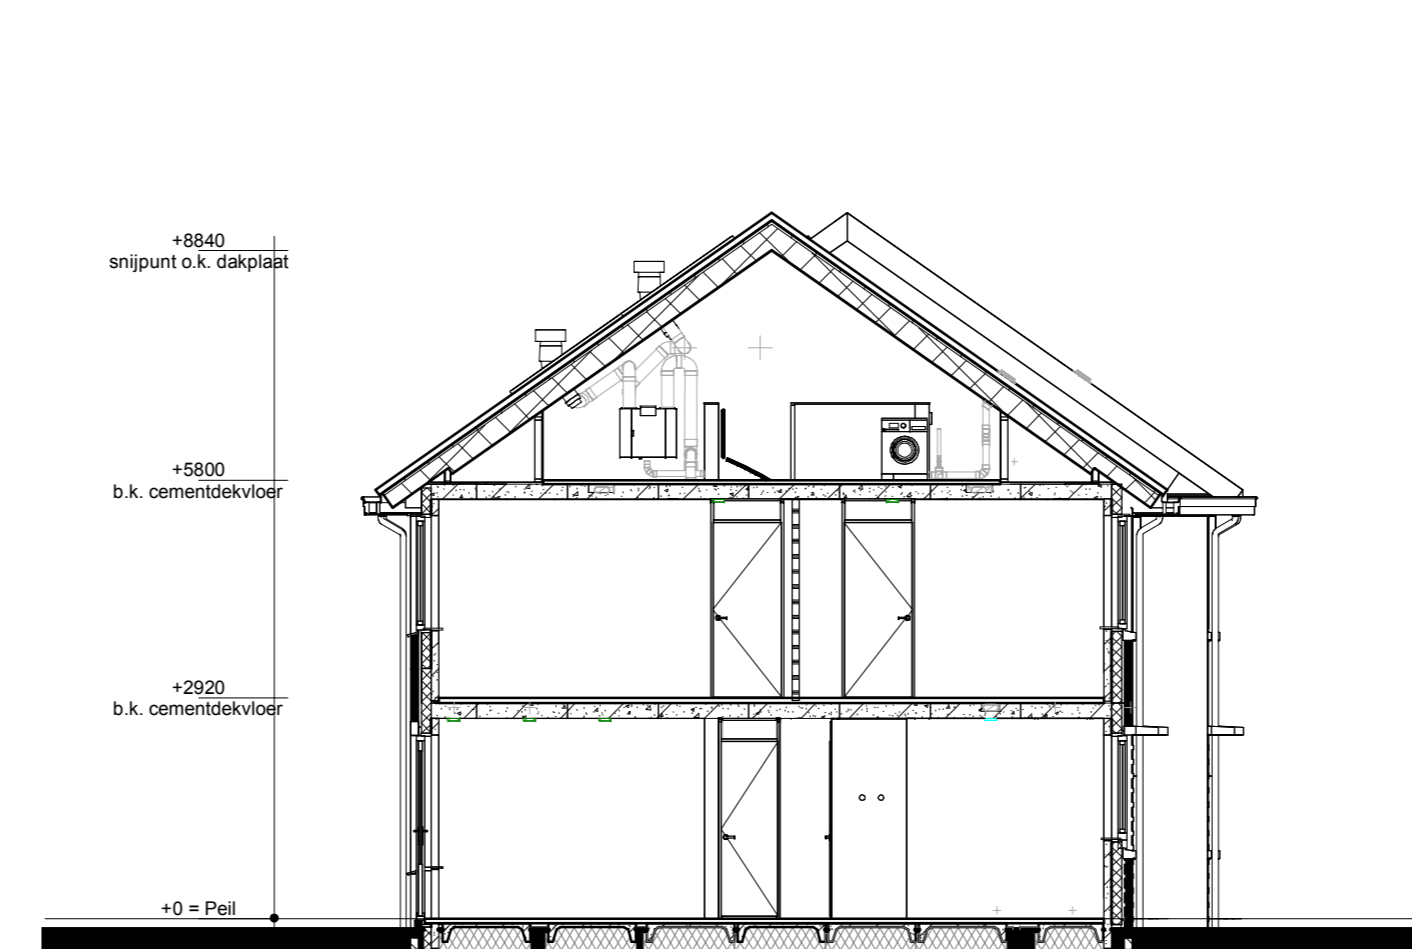

Doorsnede A2-A2



**Renvooi**

- Metaalwerk
- Isolatie
- Betonnen wand
- Lichte scheidingswand
- Dragend knieshot incl. afneembaar paneel tpv kruis
- Vloerverwarmingverdelers
- WTW box
- Warmtepomp
- Omvormer t.b.v. PV-paneele
- Kruipkruk
- Opstelplaats wasmachine
- Radiator
- Enkele schakelaar
- Dubbele schakelaar
- Wisselschakelaar
- Stansen schakelaar t.b.v. ventilatiesysteem
- Enkele wandcontactdoos met randaarde
- Dubbele wandcontactdoos gaard (boven elkaar)
- Dubbele wandcontactdoos gaard (naast elkaar)
- Plafondlichtpunt
- Wandlichtpunt
- Rookmelder
- WTW retourventiel
- WTW retourventiel
- WTW retourventiel
- WTW retourventiel
- Thermostaat
- Thermostaatleiding
- Loze leiding
- Bel
- Bel
- CO2 bedieningspaneel
- HWA Hemelesterafvoer

		12 woningen type 'Watersnip' In het plan 'Weideblik' te Meppel	
		Verkooptekening Kavel 167-174	
M. Ebberink		1:100	
31-10-2023		V-01b	
6294		6294	