




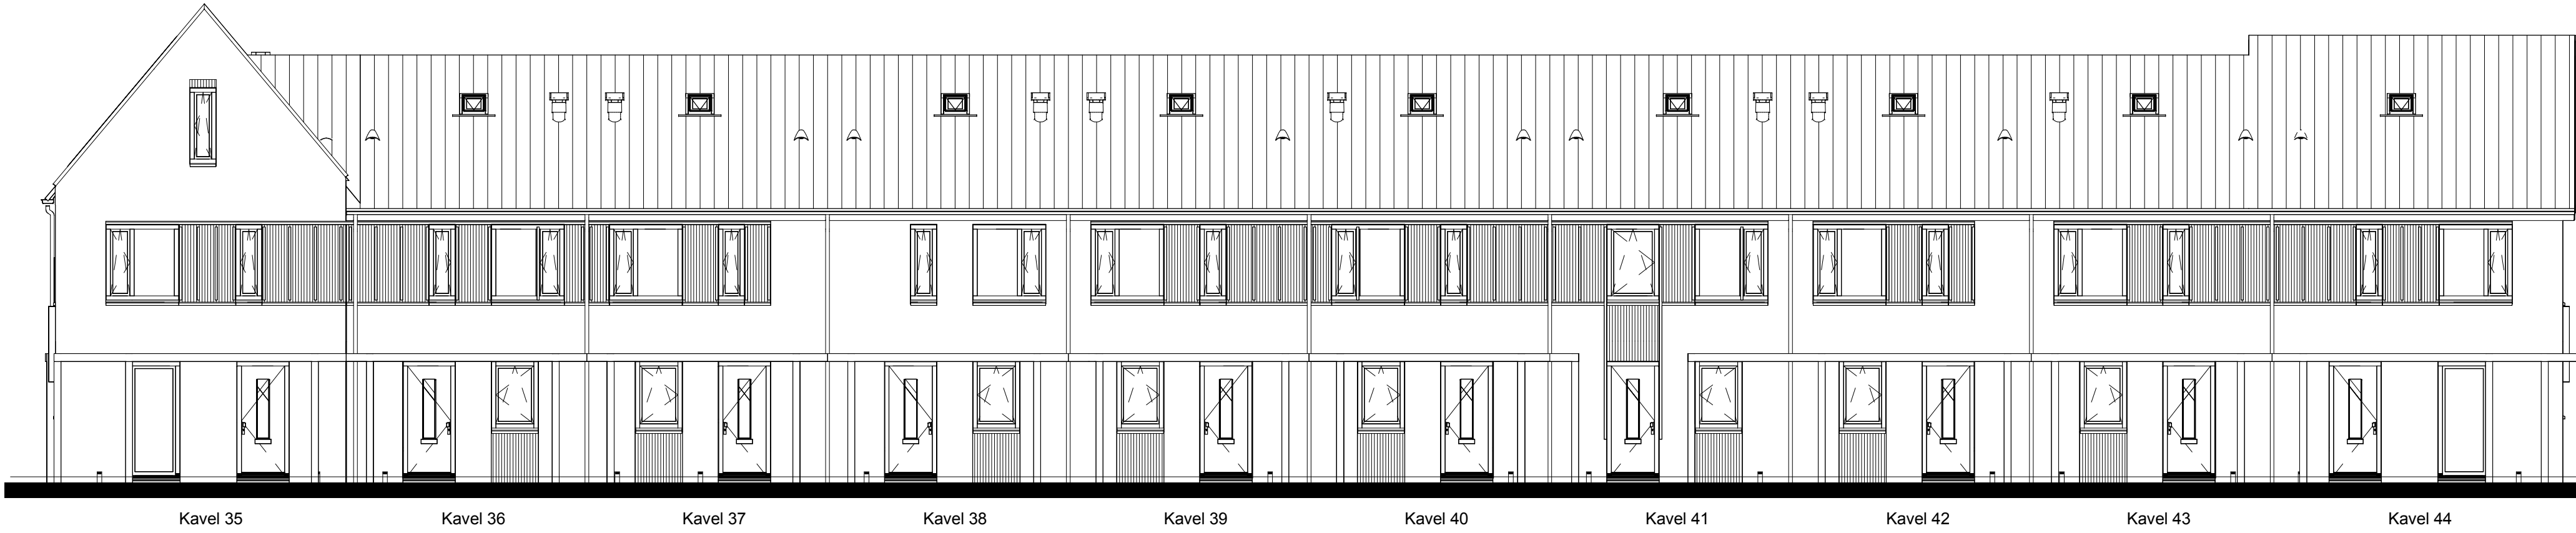


Voorgevel

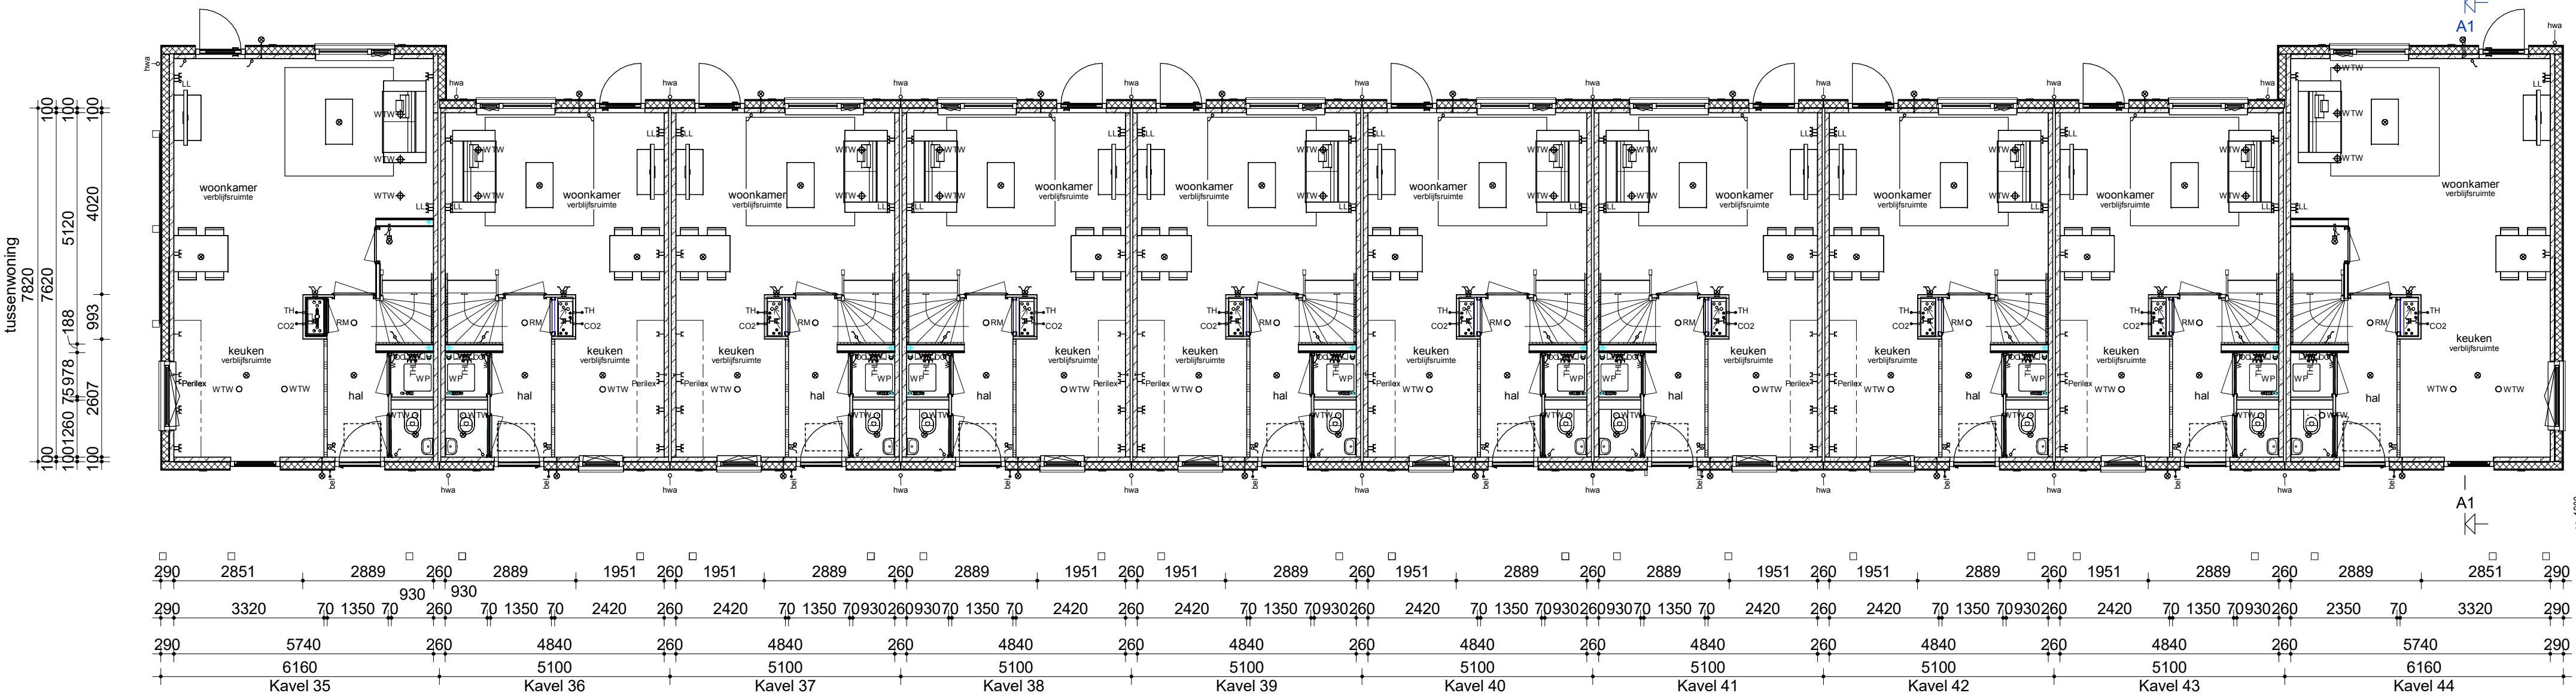


Begane grond

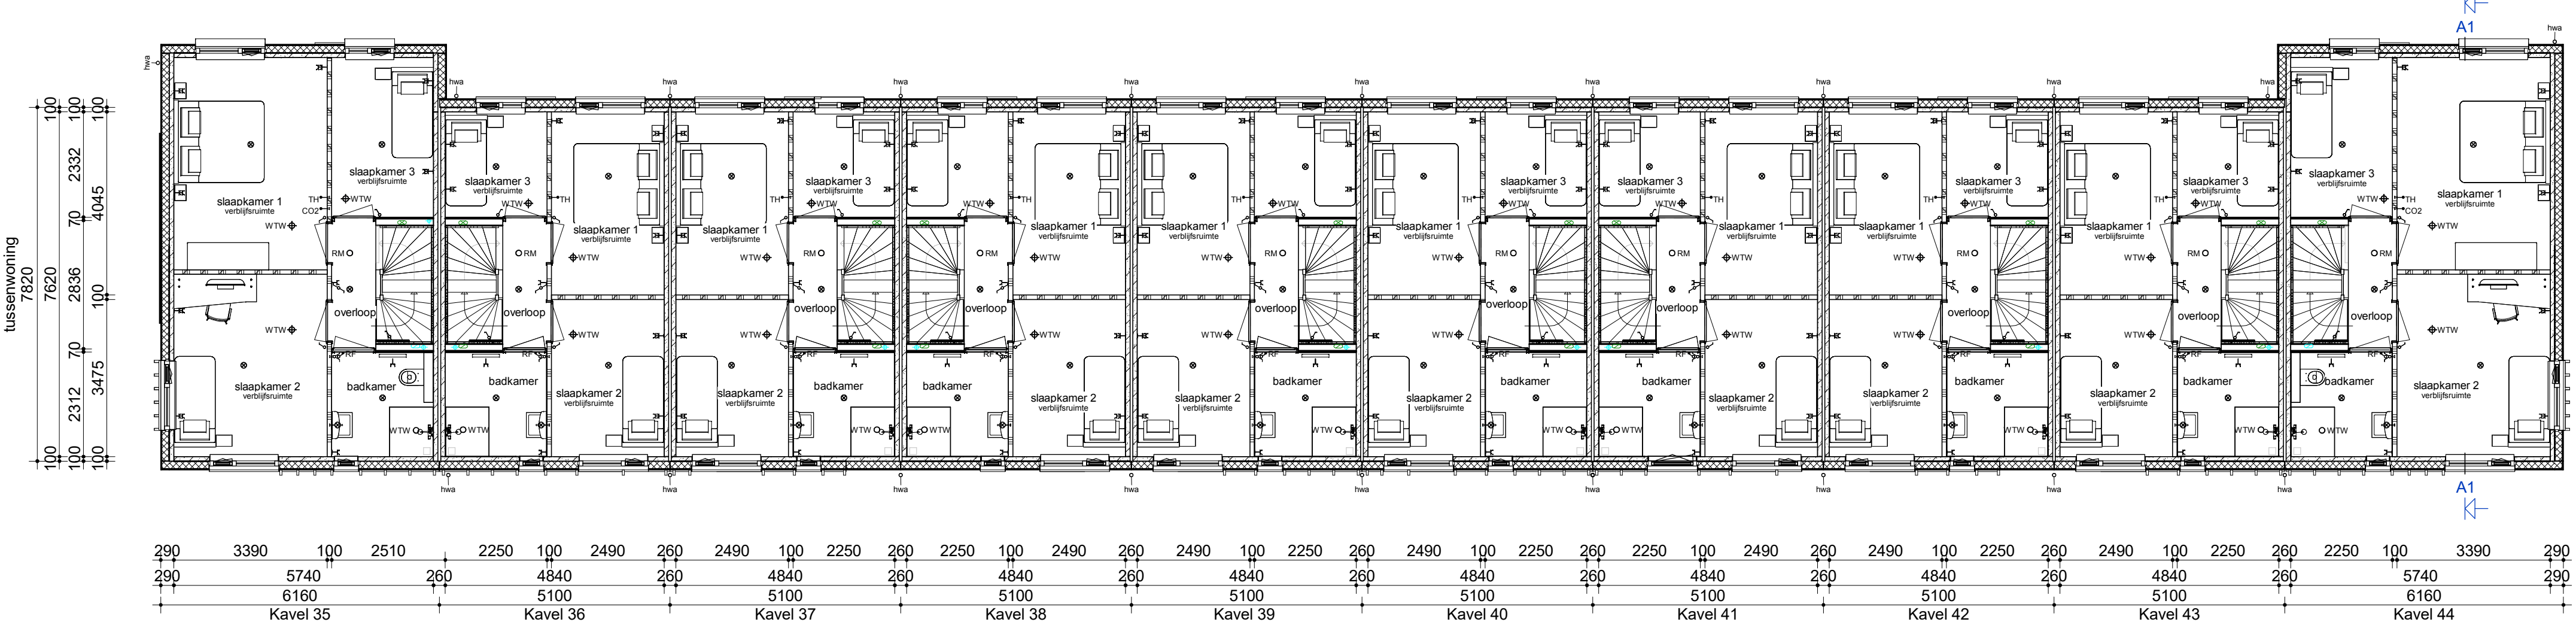


Verdieping

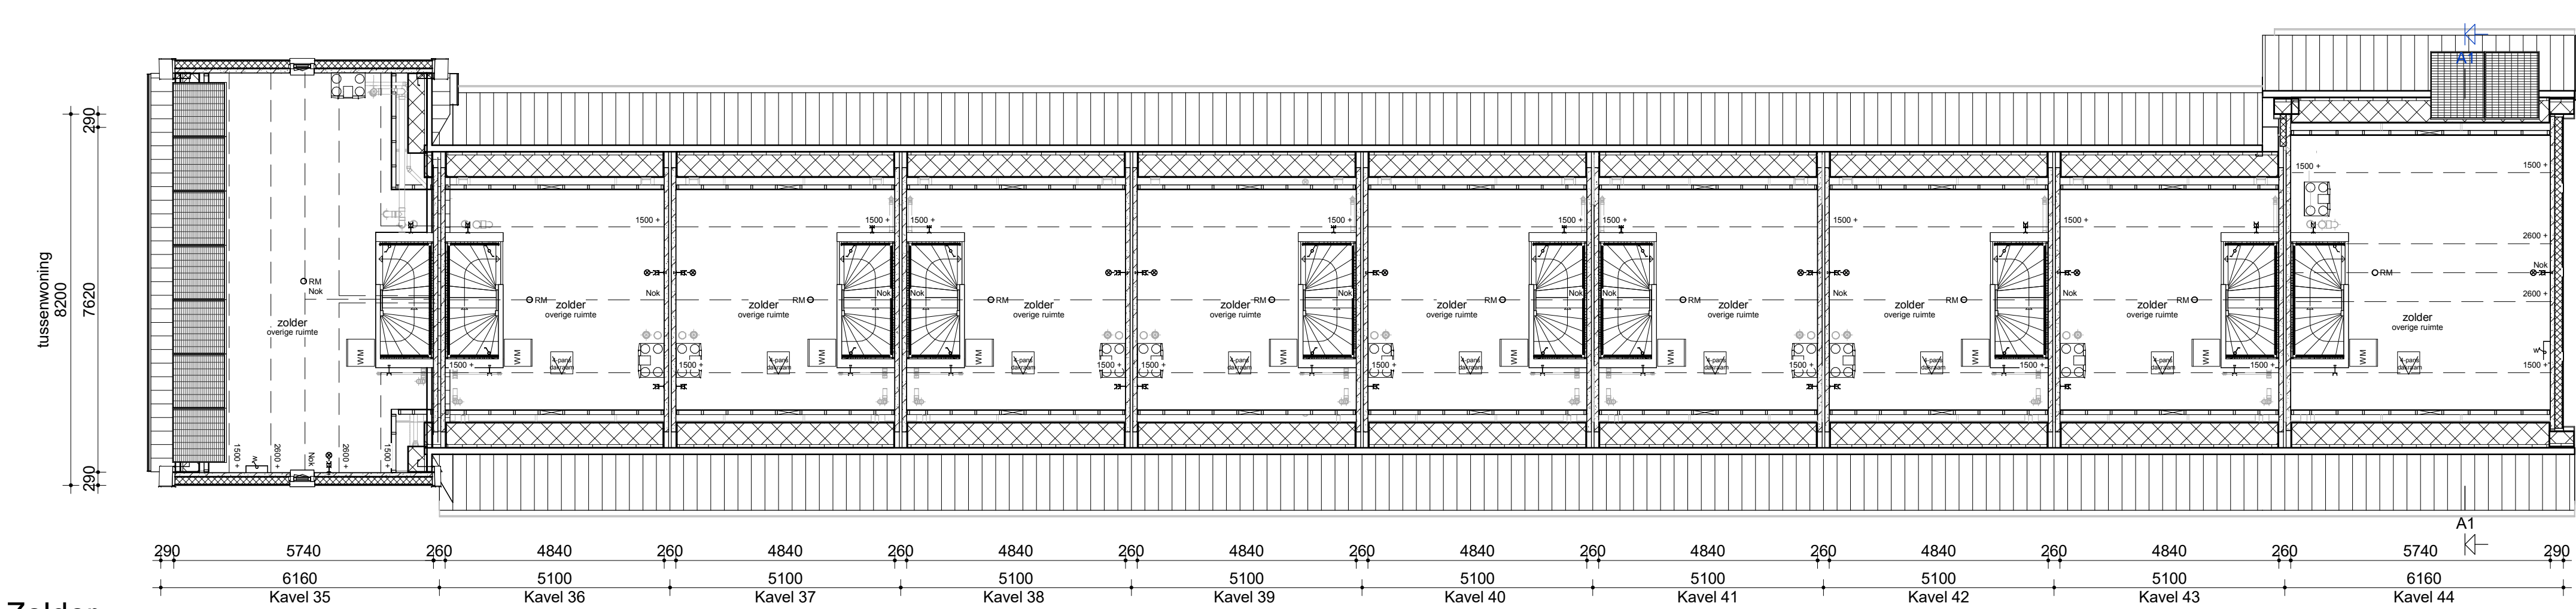

Zolder

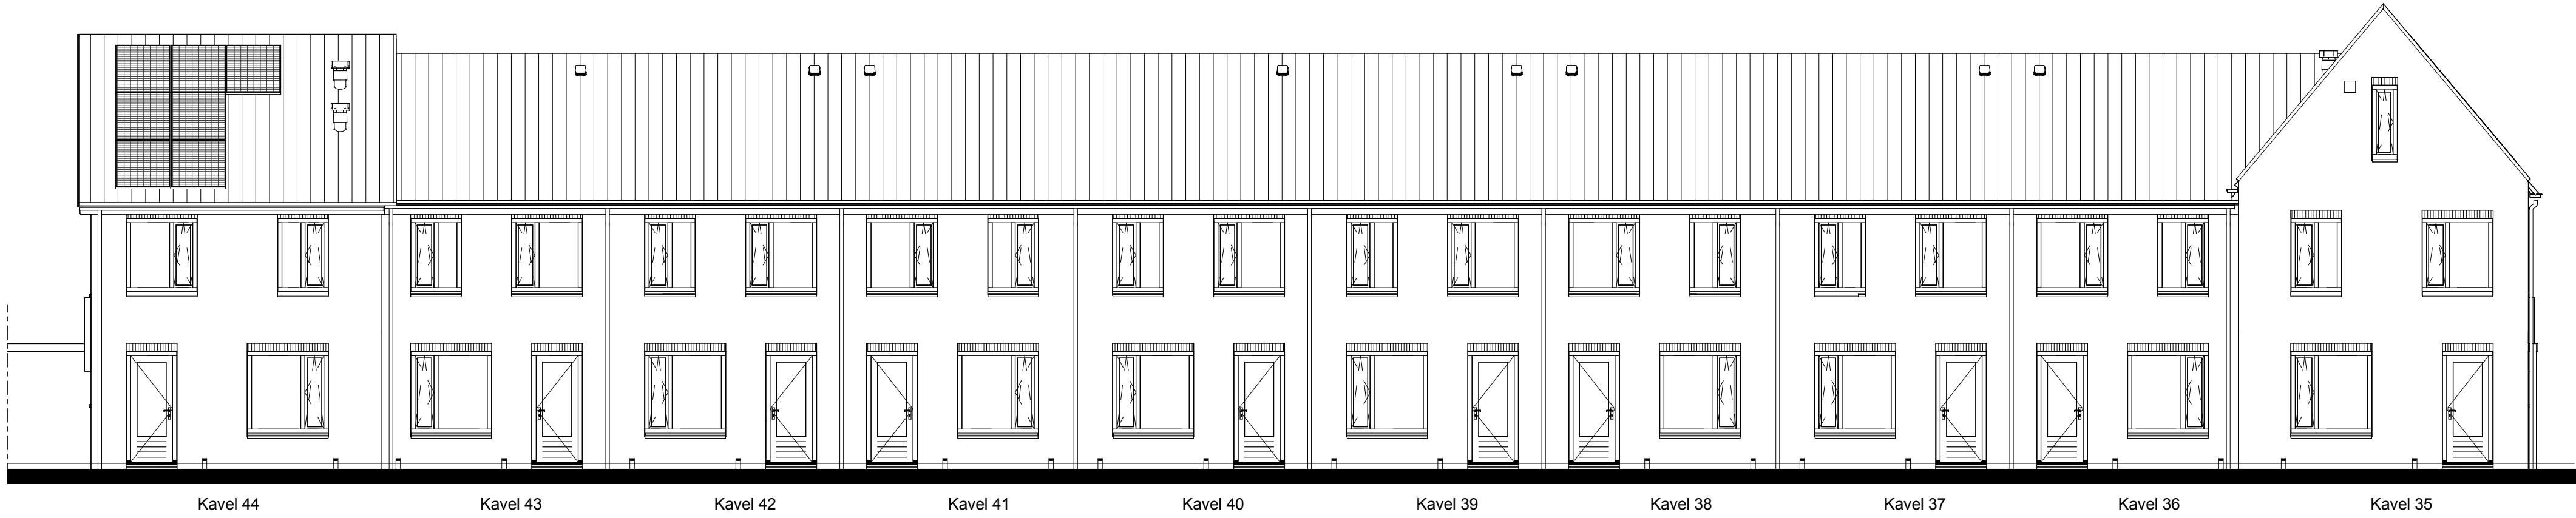


Achtergevel

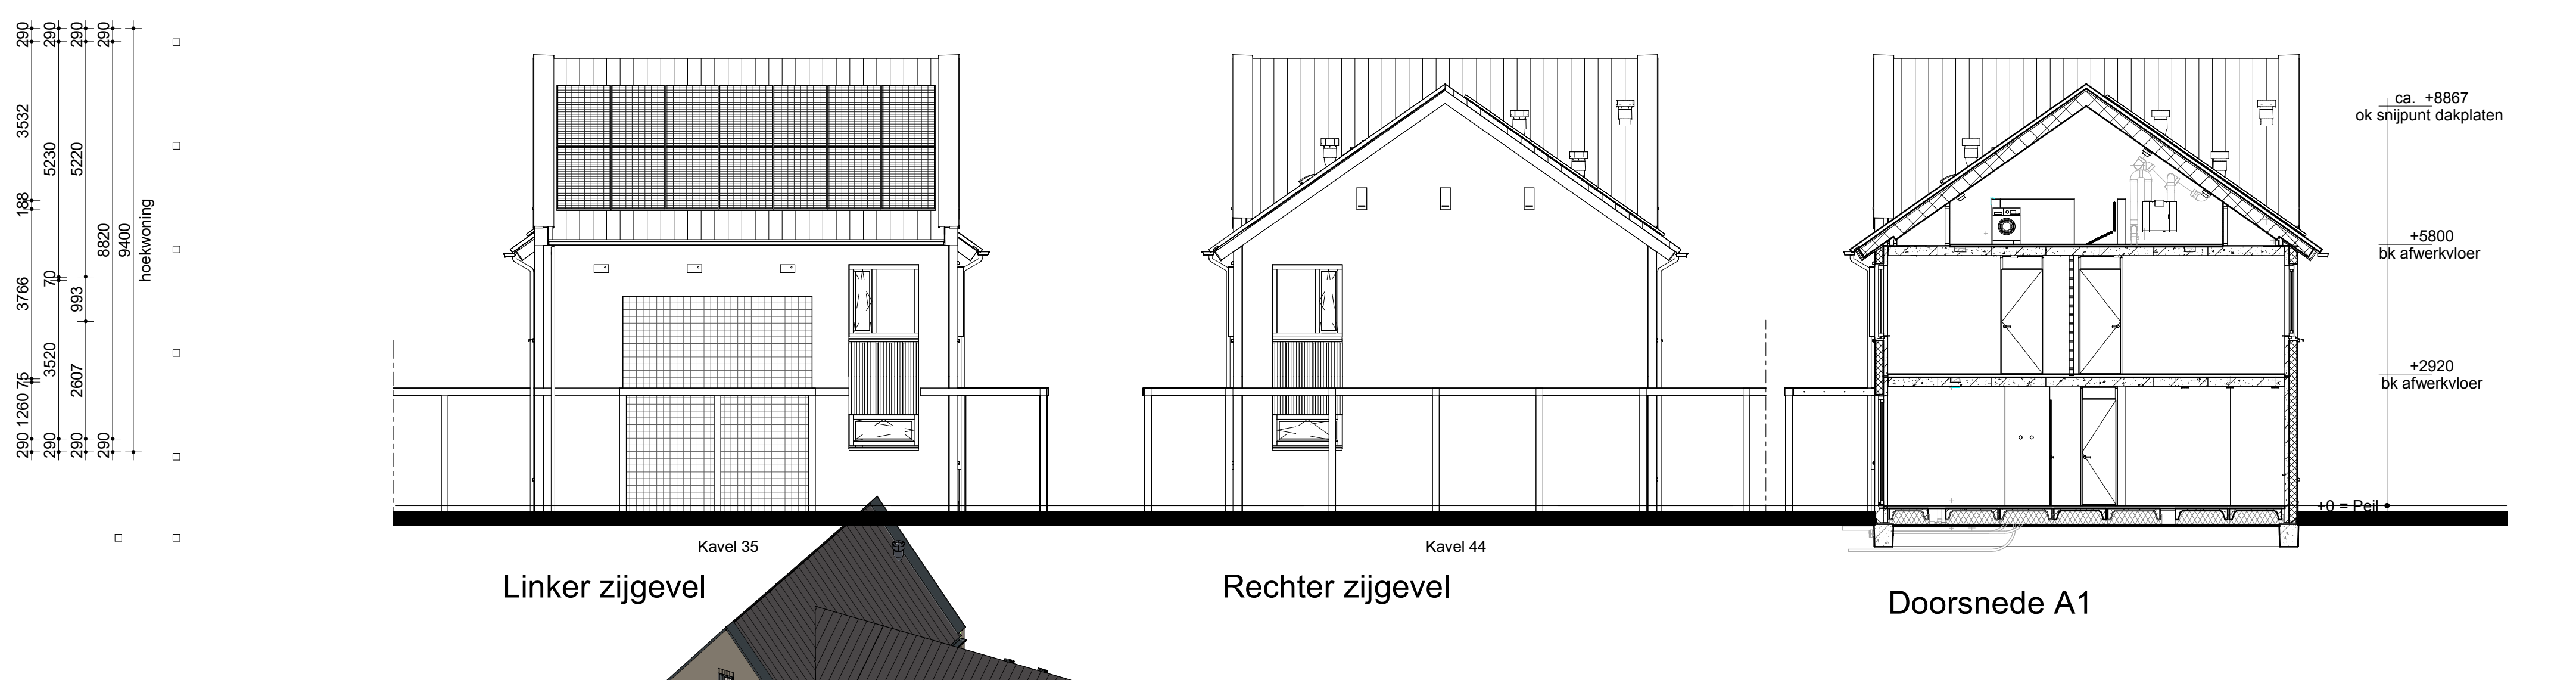

Linker zijgevel

Rechter zijgevel

Doorsnede A1

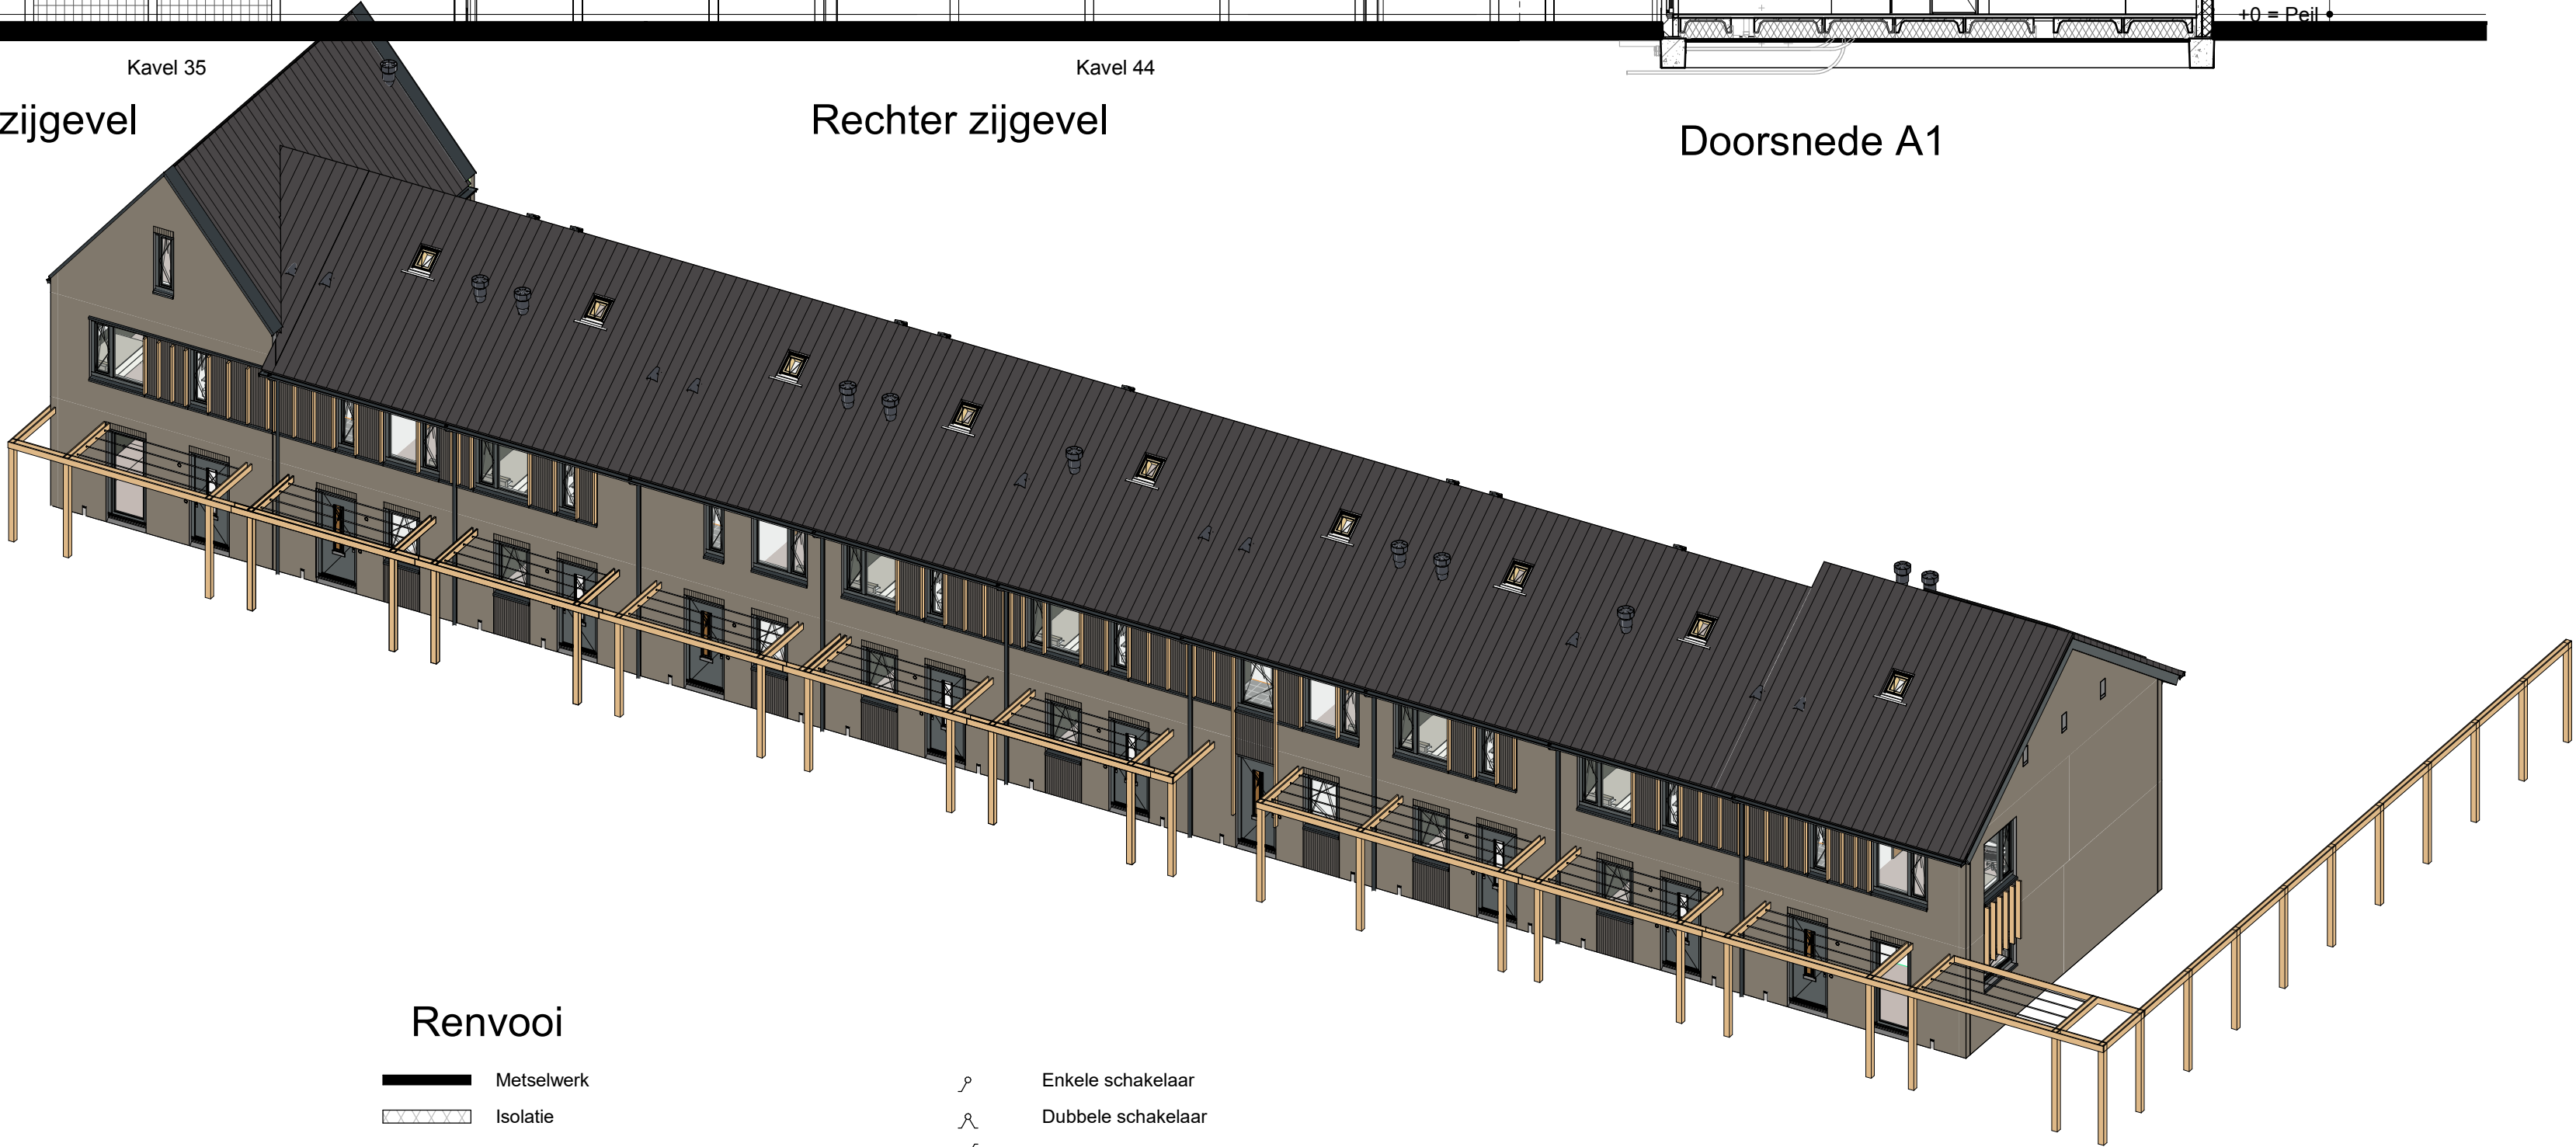

Renvooi

- Metselwerk
- Isolatie
- Betonnen wand
- Kalkzandsteen wand
- Lichte scheidingwand
- Dragend knieshot incl. afneembaar paneel tpv kruis
- Vloerverwarmingsverdelers
- WTW box
- WP Warmtepomp
- Omvormer t.b.v. PV-panelen
- Meterkast
- Kruipruik
- WM Opstelplaats wasmachine
- Radiator
- Enkele schakelaar
- Dubbele schakelaar
- Wisselschakelaar
- Standen schakelaar t.b.v. ventilatiesysteem
- Enkele wandcontactdoos met randaarde
- Dubbele wandcontactdoos geaard (boven elkaar)
- Dubbele wandcontactdoos geaard (naast elkaar)
- Plafondlichtpunt
- Wandlichtpunt
- RM Rookmelder
- WTW WTW retourventiel
- WTW WTW inblaasventiel
- WTW WTW retourventiel wand
- TH Thermostaat
- THL Thermostaatleiding
- LL Loze leiding
- Bel Belddrukker
- CO2 CO2 bedieningspaneel
- CAI Aansluitpunt t.b.v. kabel
- HWA Hemelwaterafvoer

opmerkingen/ gecoördineerd:		Bijl. 1: 1:100 - Overstrooming veiligheidsplan	
Bouwconcept:		project:	
IDENTIS DOOR ROOSDOM TIJHUIS		20 woningen type "Botanicus" In het plan "De Kaswachters" te Apeldoorn	
opdrachtgever:		Bouwbedrijf Roosdom Tijhuis B.V.	
onderdeel:		Verkoopoptekening kavel 35-44	
architect:		Ir. R.H.J. Velthuis	
datum:		03-11-2023	
tek. nr.:		V-01a	
werk nr.:		5843	