






Voorgevel

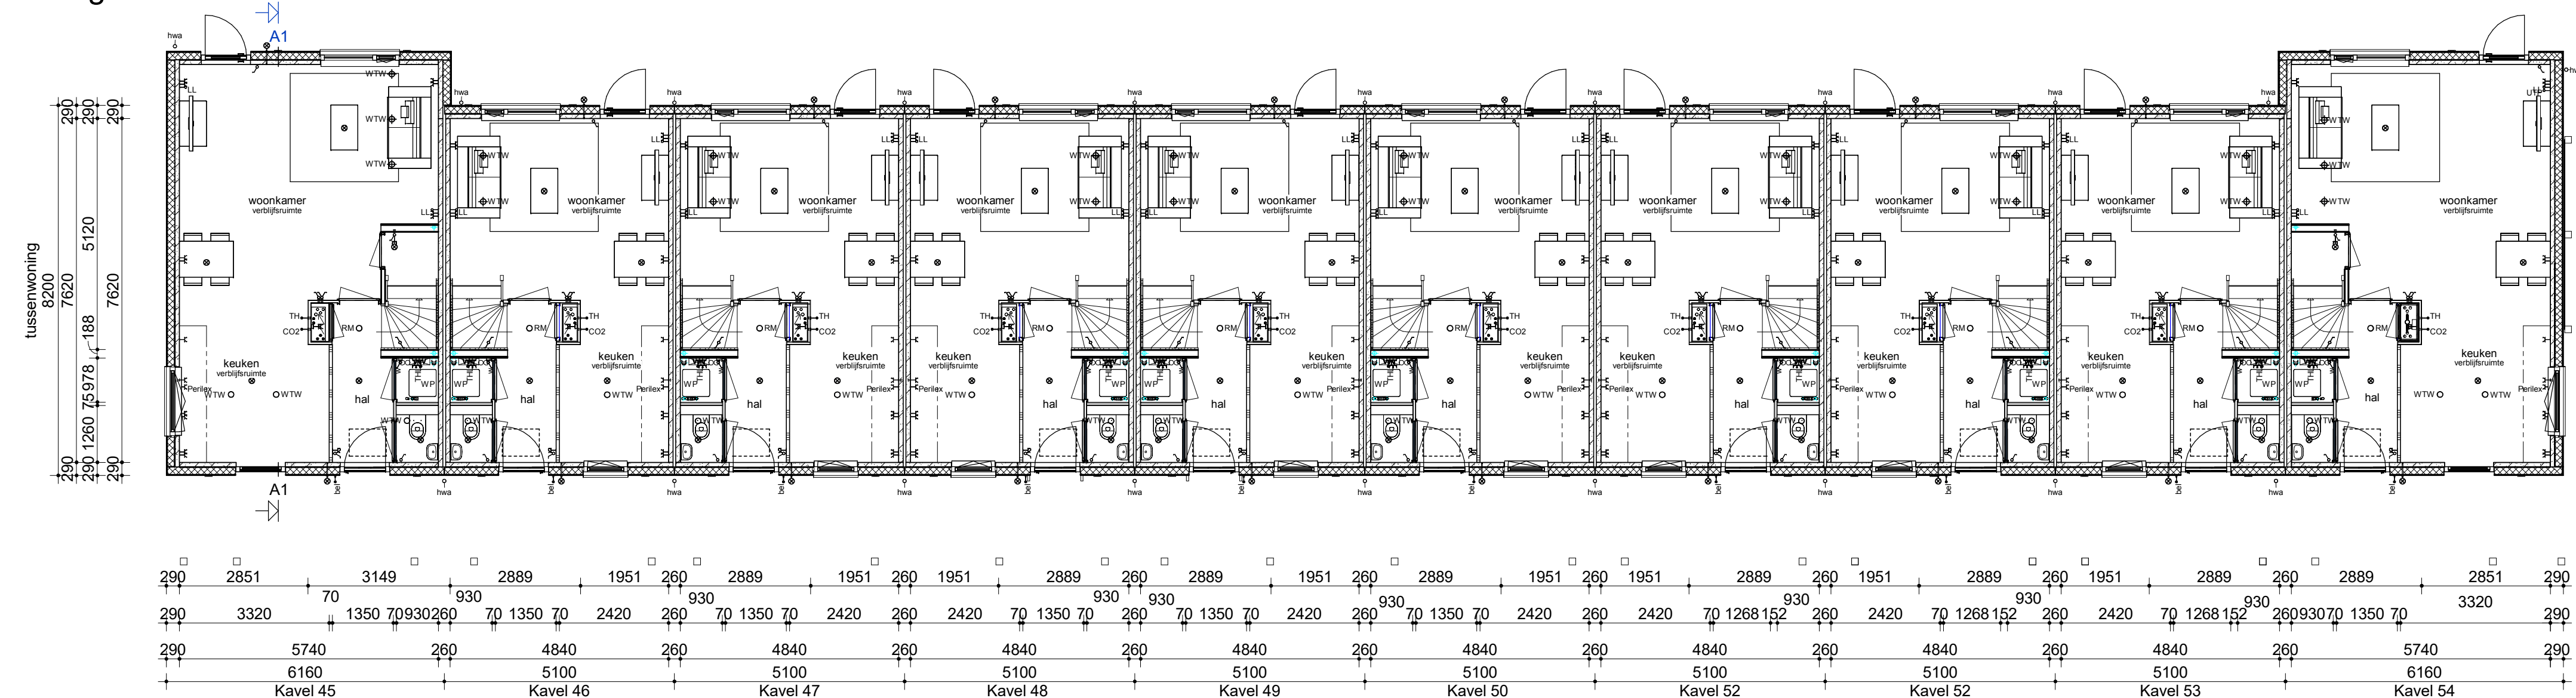


Begane grond

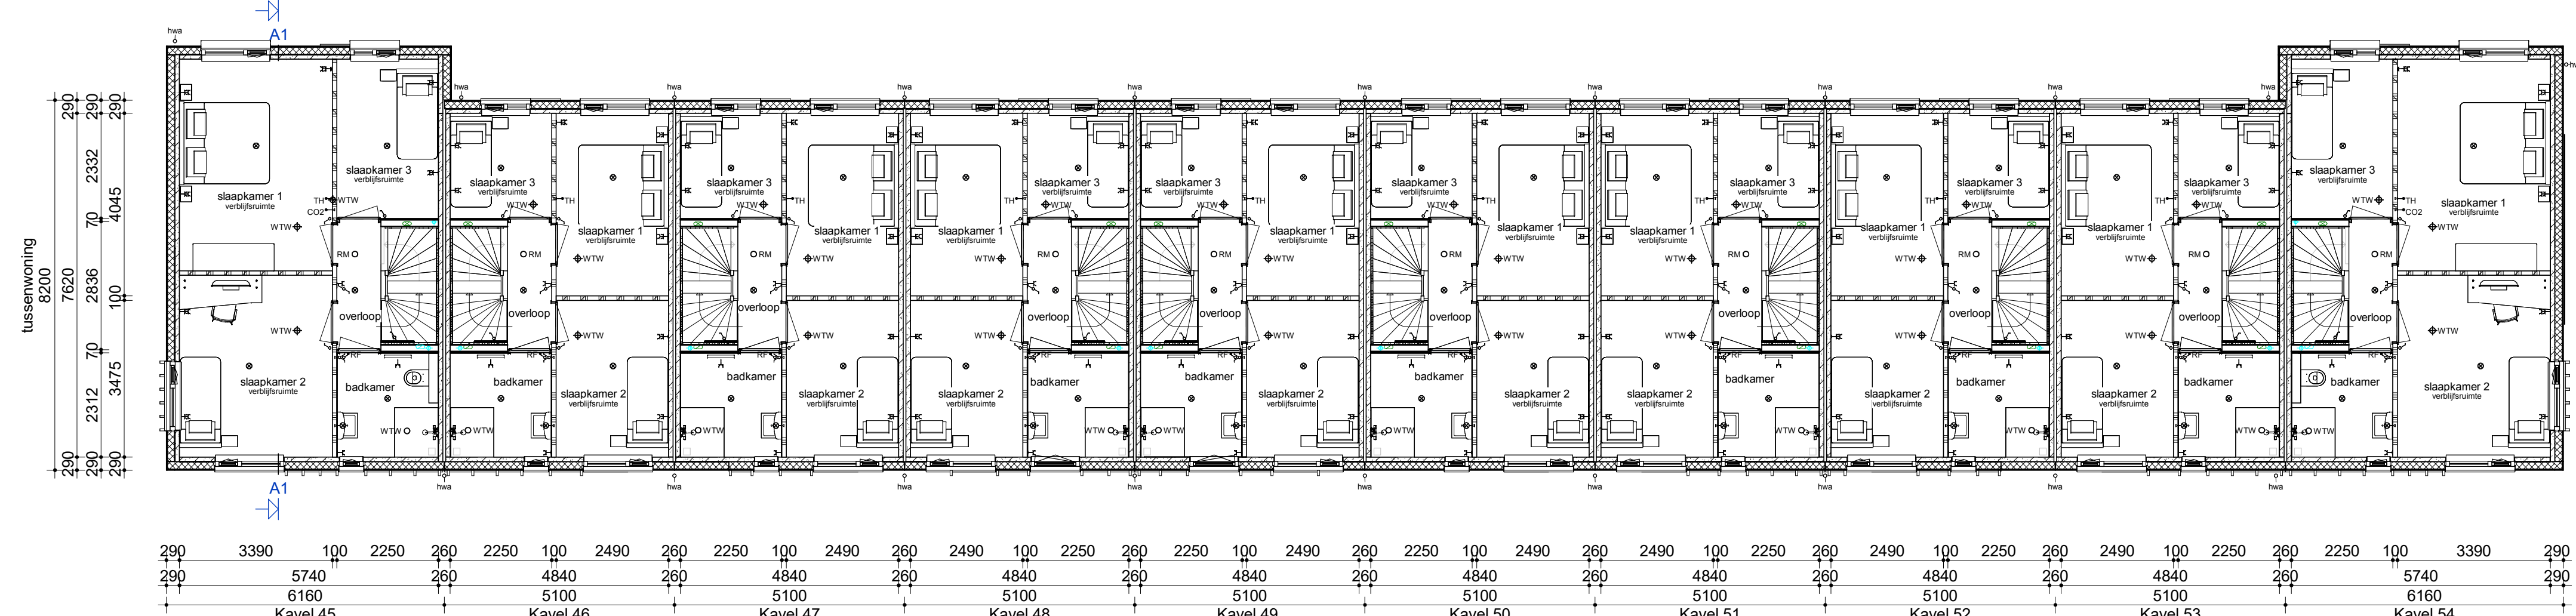


Verdieping

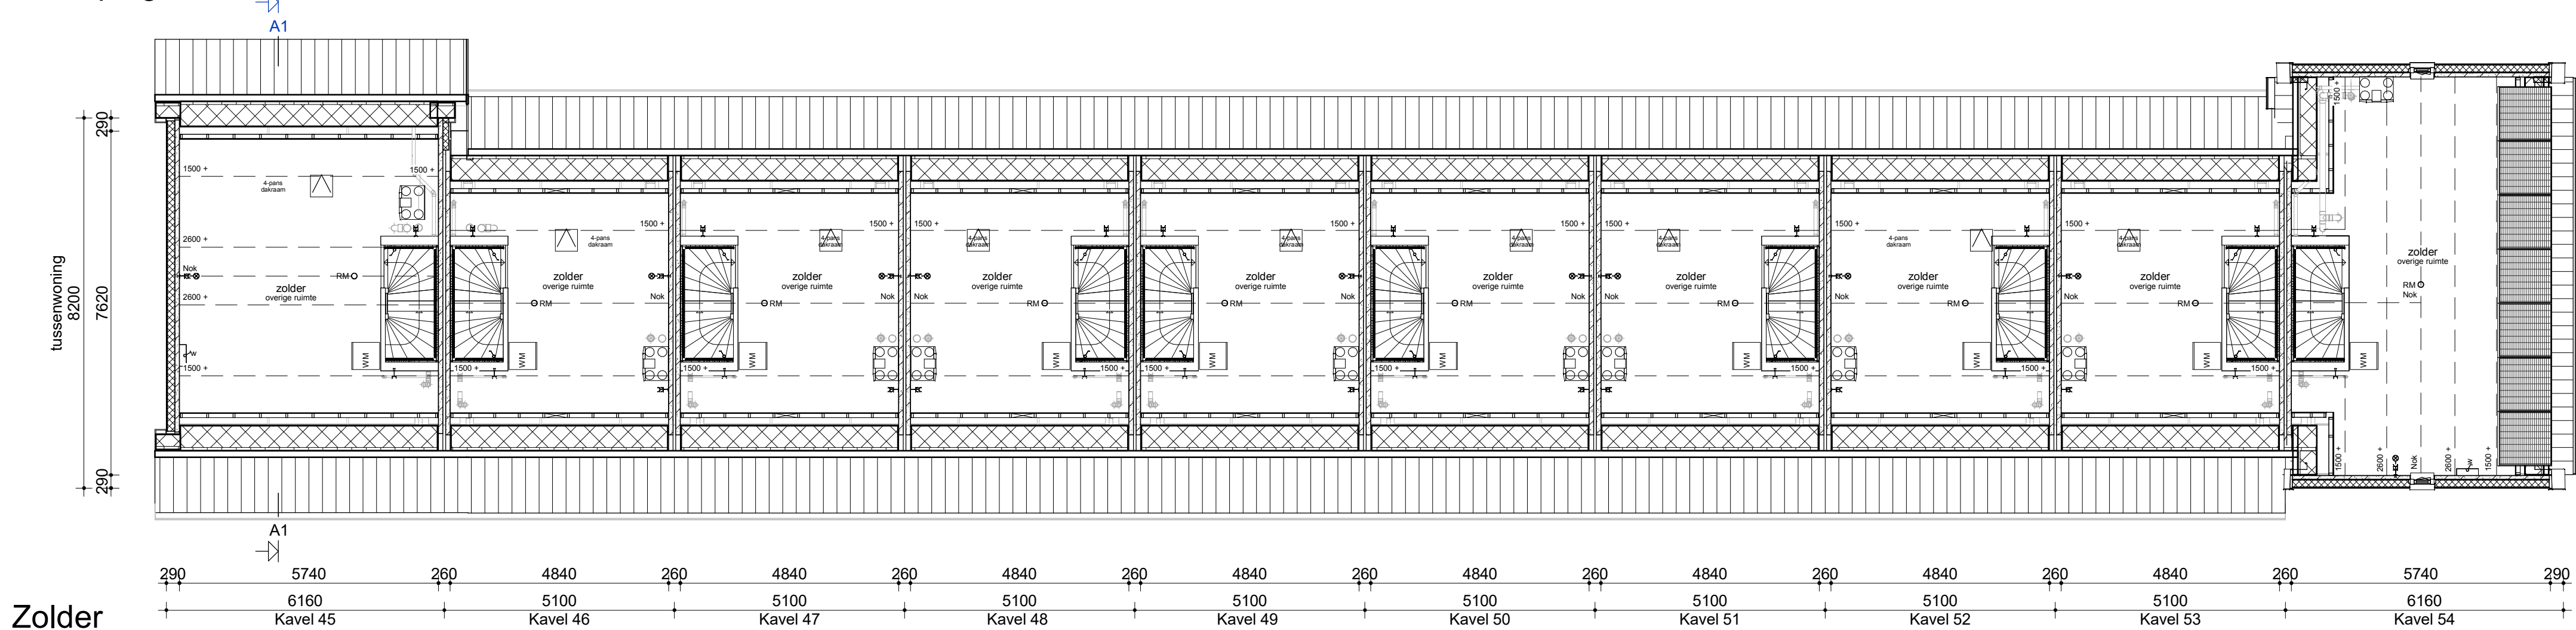

Zolder

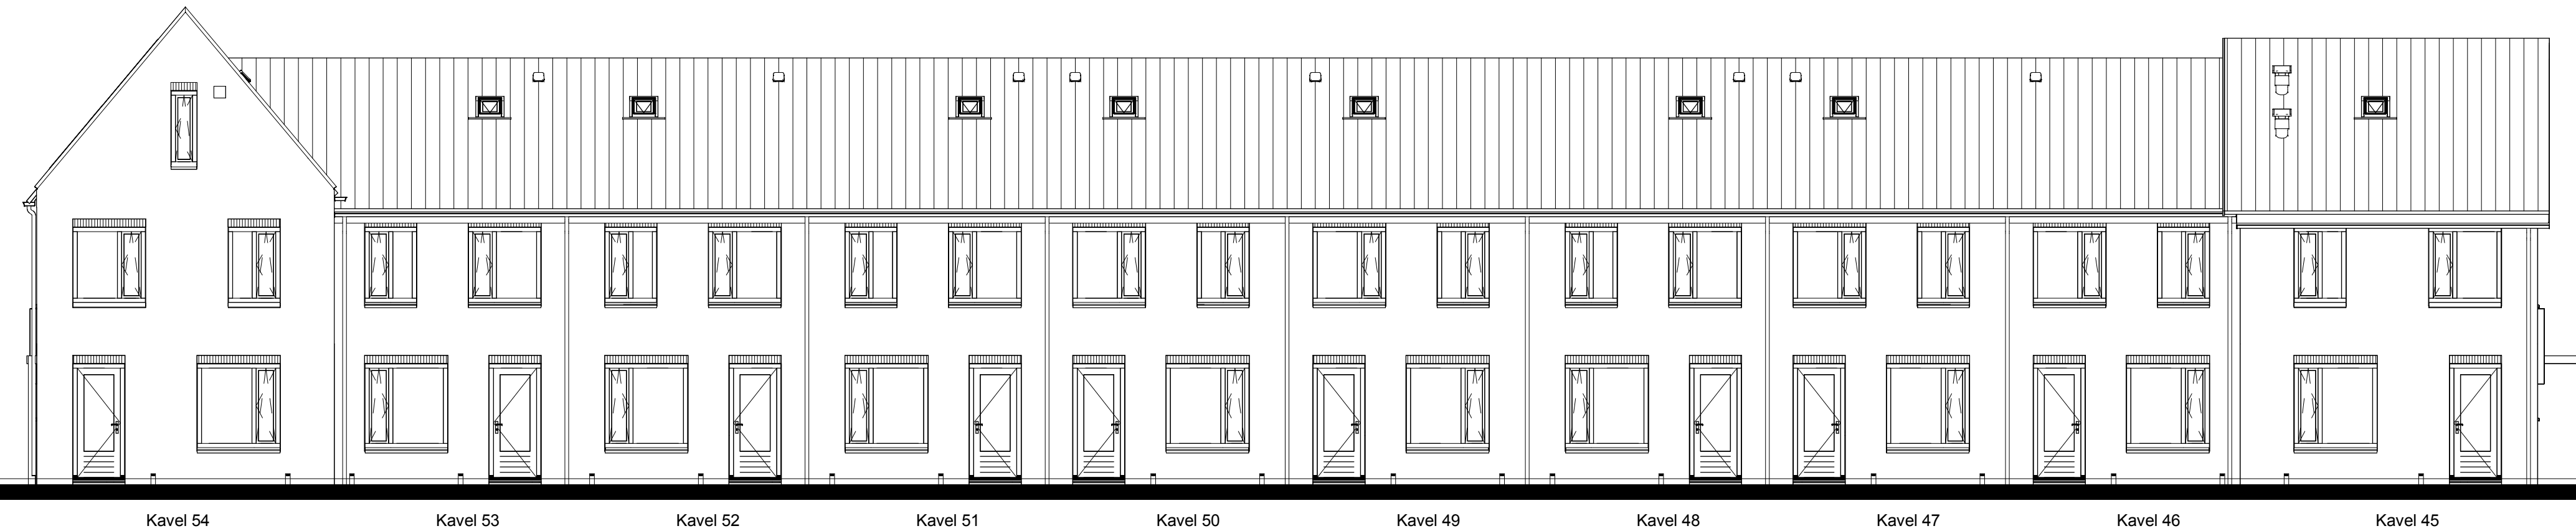

Achtergevel

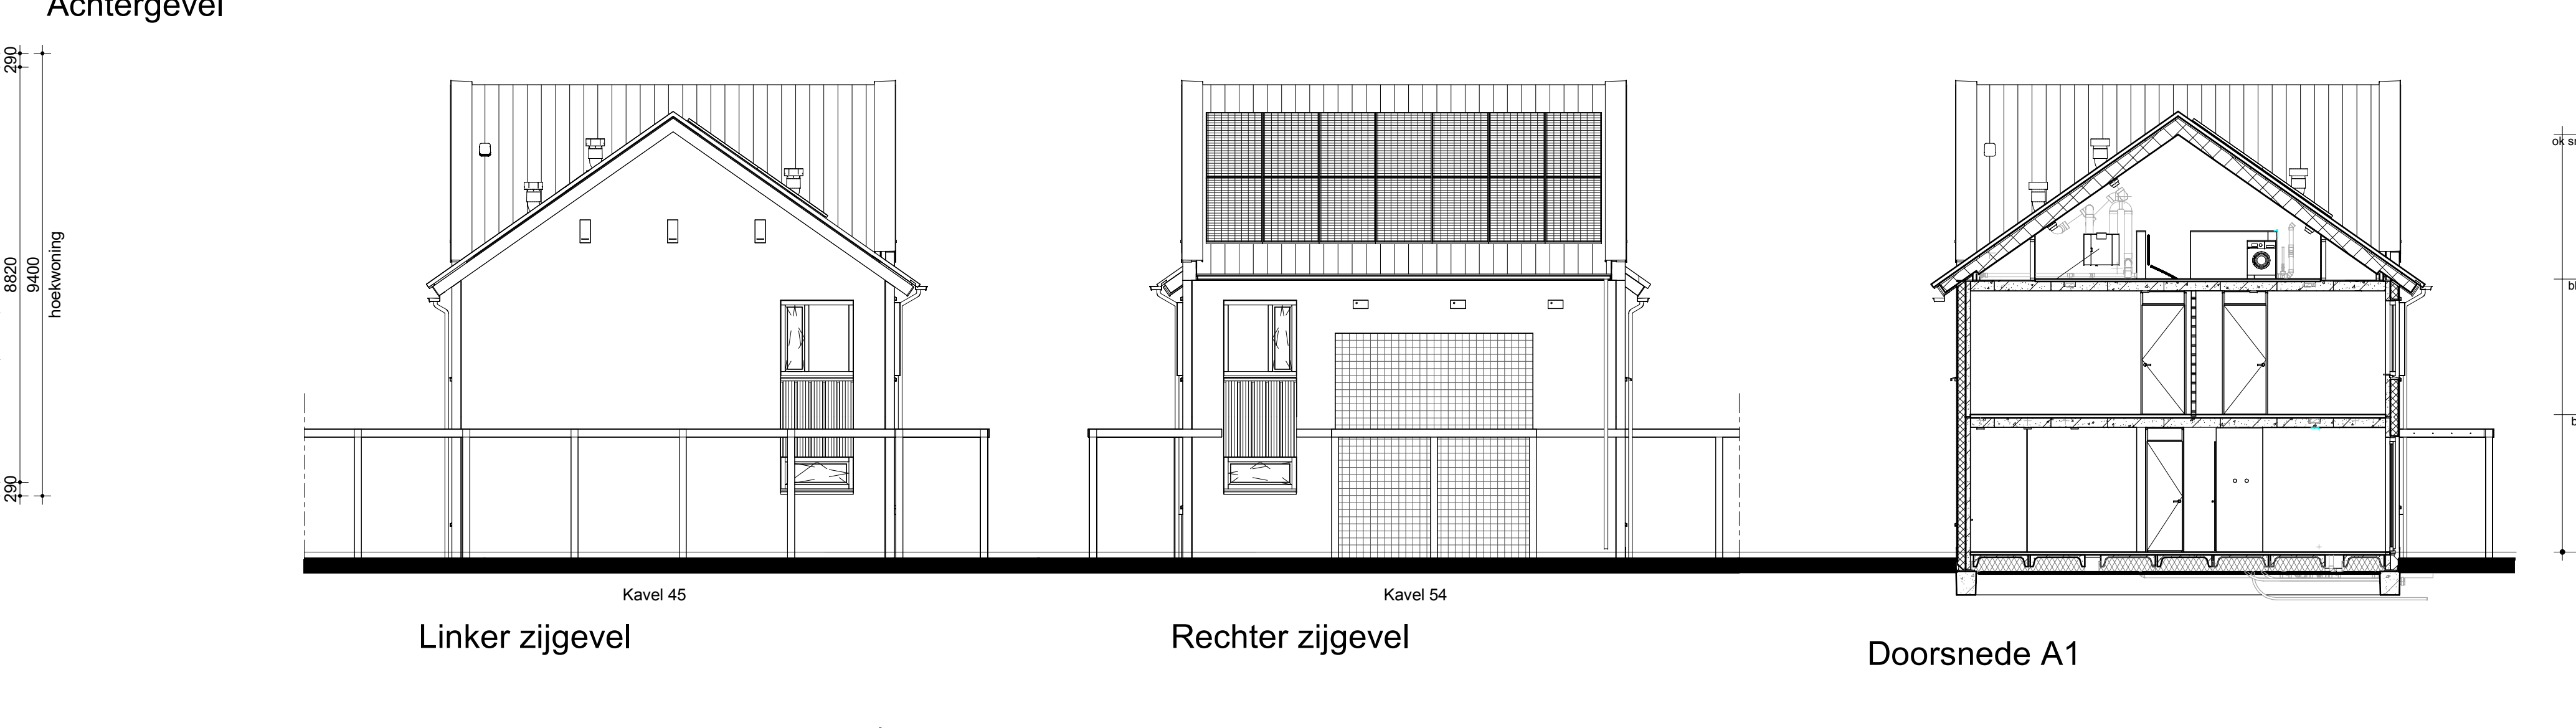

Renvooi

- Metselwerk
- Isolatie
- Betonnen wand
- Kalkzandsteen wand
- Lichte scheidingswand
- Dragend knieshot incl. afneembaar paneel tpv kruis
- Vloerverwarmingsverdelers
- WTW box
- WP
- Warmtepomp
- Omvormer t.b.v. PV-panelen
- Meterkast
- Kruipruik
- WM
- Opstelplaats wasmachine
- Radiator
- Enkele schakelaar
- Dubbele schakelaar
- Wisselschakelaar
- Standen schakelaar t.b.v. ventilatiesysteem
- Enkele wandcontactdoos met randaarde
- Dubbele wandcontactdoos geaard (boven elkaar)
- Dubbele wandcontactdoos geaard (naast elkaar)
- Plafondlichtpunt
- Wandlichtpunt
- RM
- Rookmelder
- WTW
- WTW retourventiel
- WTW inblaasventiel
- WTW retourventiel wand
- TH
- Thermostaat
- THL
- Thermostaatleiding
- LL
- Loze leiding
- Bel
- Beldrukker
- CO2
- CO2 bedieningspaneel
- CAI
- Aansluitpunt t.b.v. kabel
- HWA
- Hemelwaterafvoer

opmerkingen/
gecontroleerd:

Bouwconcept:
IDENTIS DOOR
ROOSDOM
TIJHUIS

opdrachtgever:
RoosdomTijhuis

onderdeel:
Verkoopoptekening kavel 45-54

architect:
Ir. R.H.J. Velthuis

schaal:
1:100

datum:
03-11-2023

tek. nr.:
V-01b

werk nr.:
5843

project:
20 woningen type "Botanicus"
In het plan "De Kaswachters" te Apeldoorn
Bouwbedrijf Roosdom Tijhuis B.V.

RoosdomTijhuis
Bouwbedrijf Roosdom Tijhuis bv
Judenstraat 6
Postbus 207 7400 AE RUSSSEN
TELEFOON 0548 51 80 24
E-MAIL info@roosdomtijhuis.nl
WEBSITE www.roosdomtijhuis.nl

opmerking:
ca. +8867
ok srijpunt dakplaten
+5800
ok afwerkvloer
+2920
ok afwerkvloer
+0 = Peil