






Voorgevel

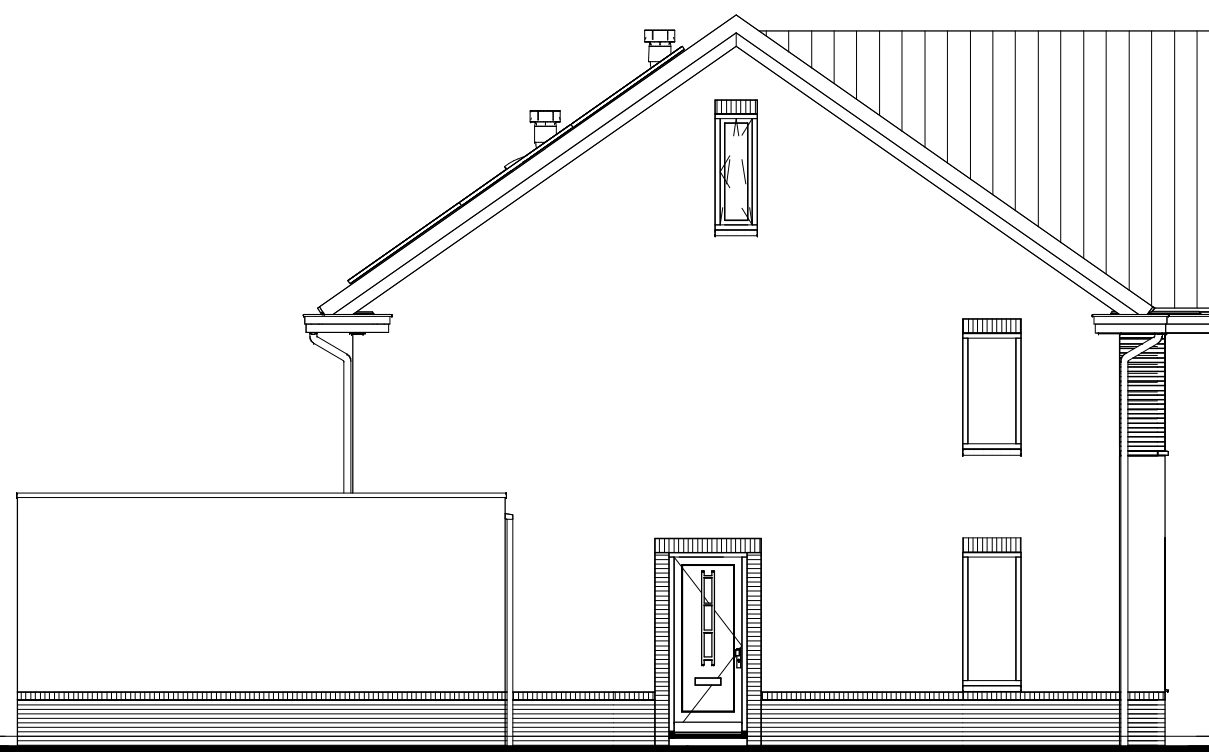


Linker zijgevel

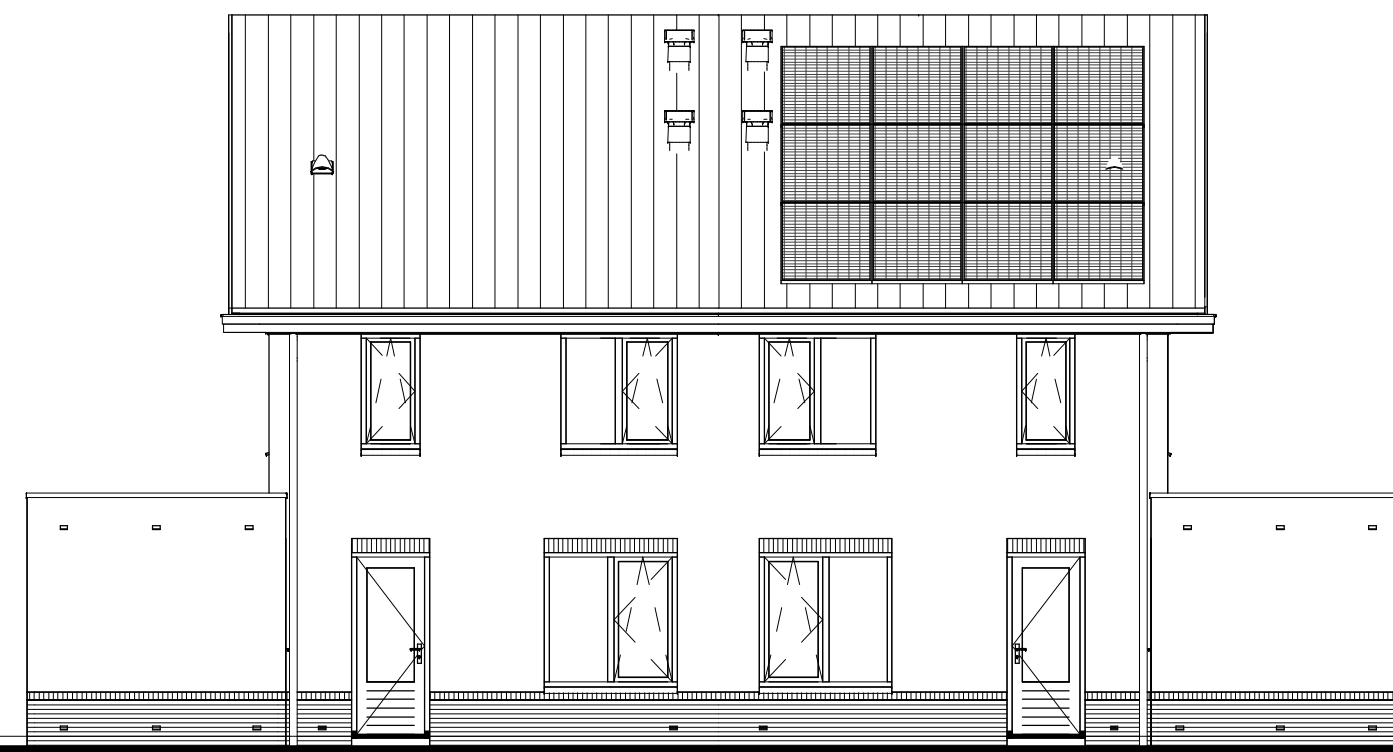



Achtergevel

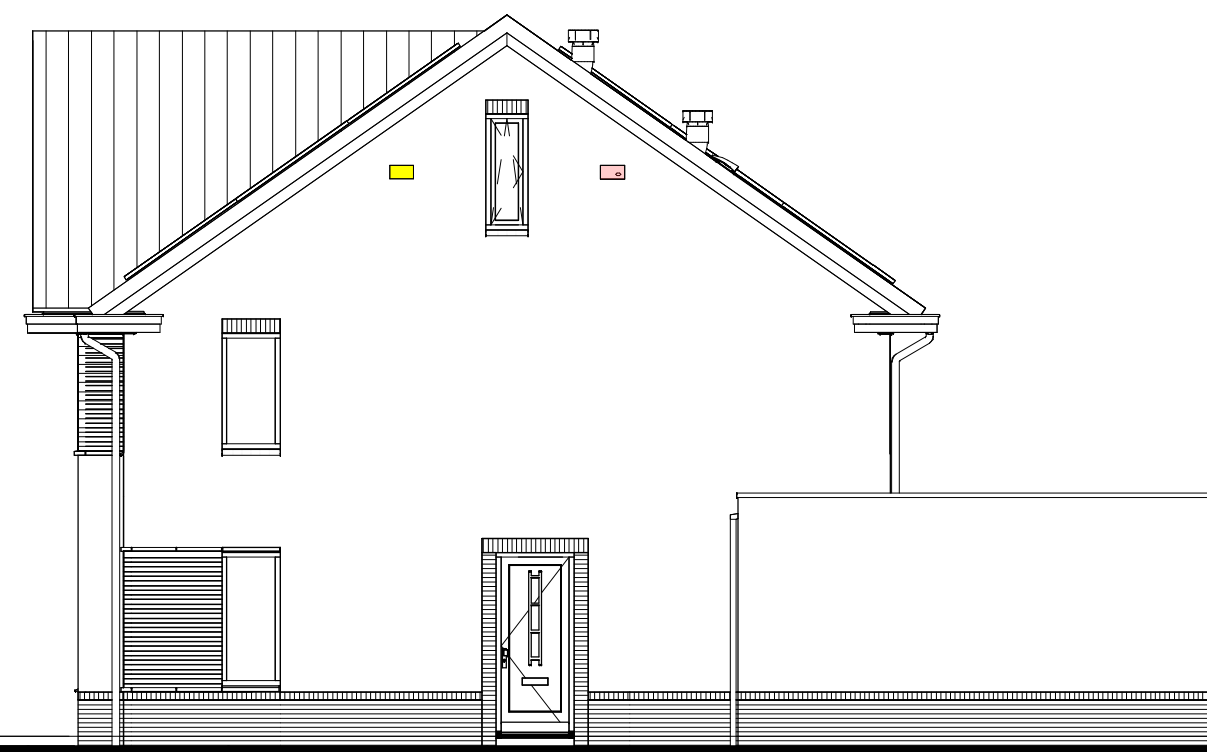



Rechter zijgevel

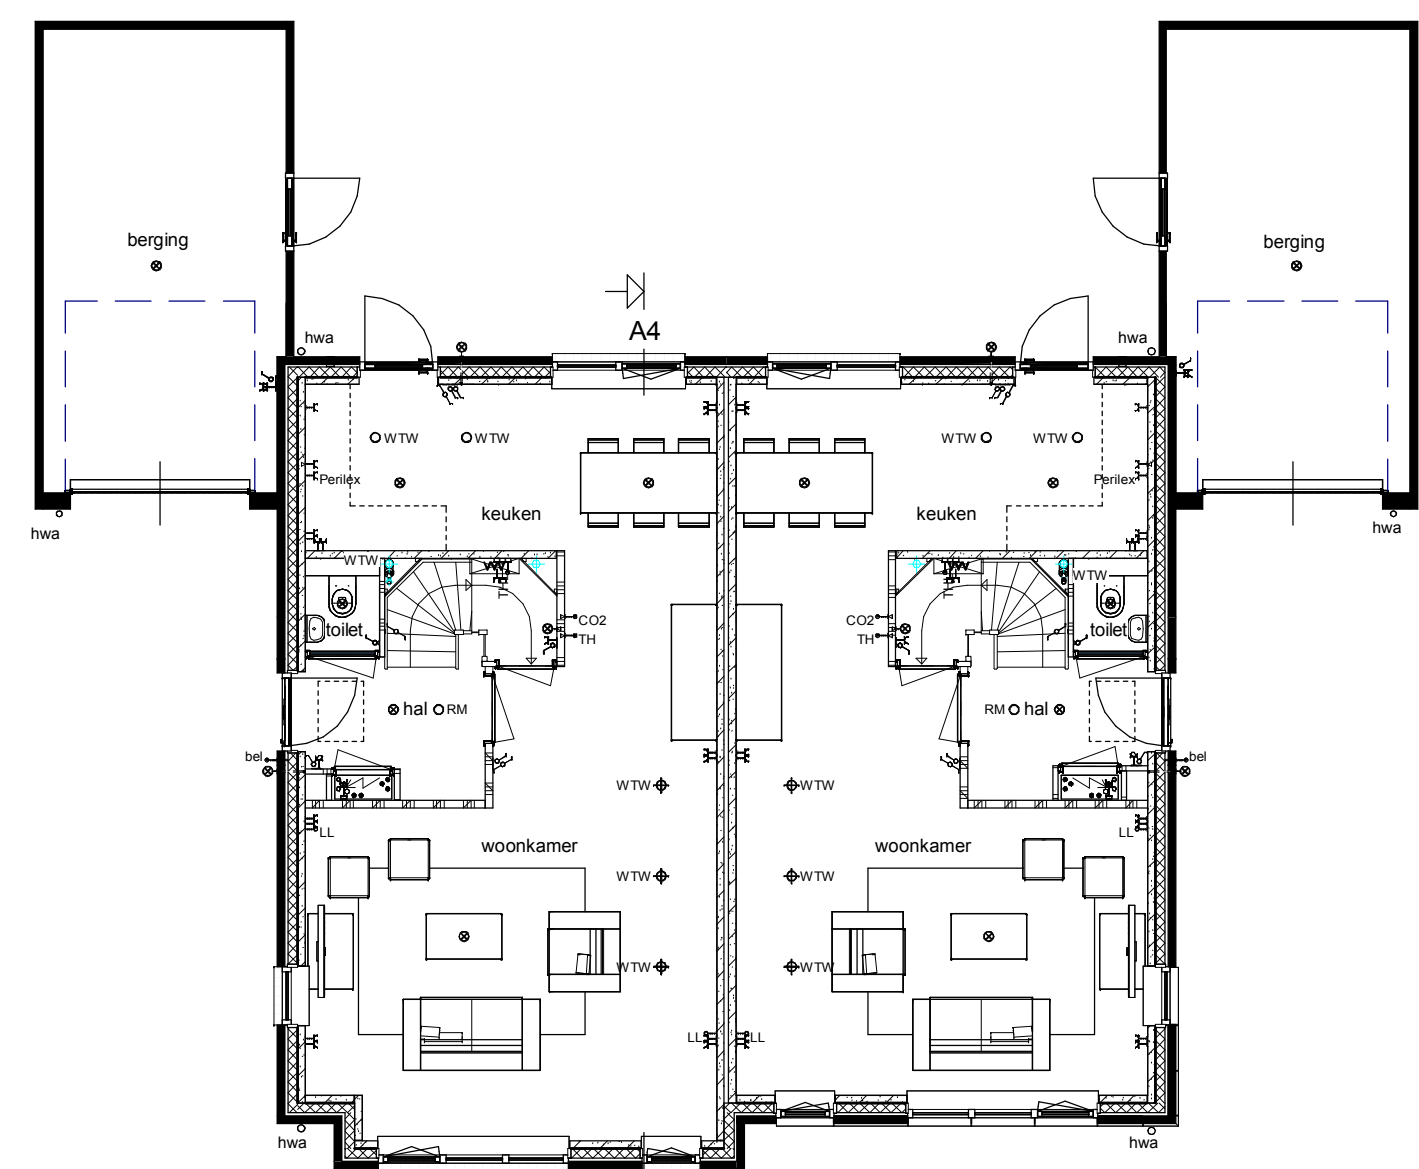



Begane grond

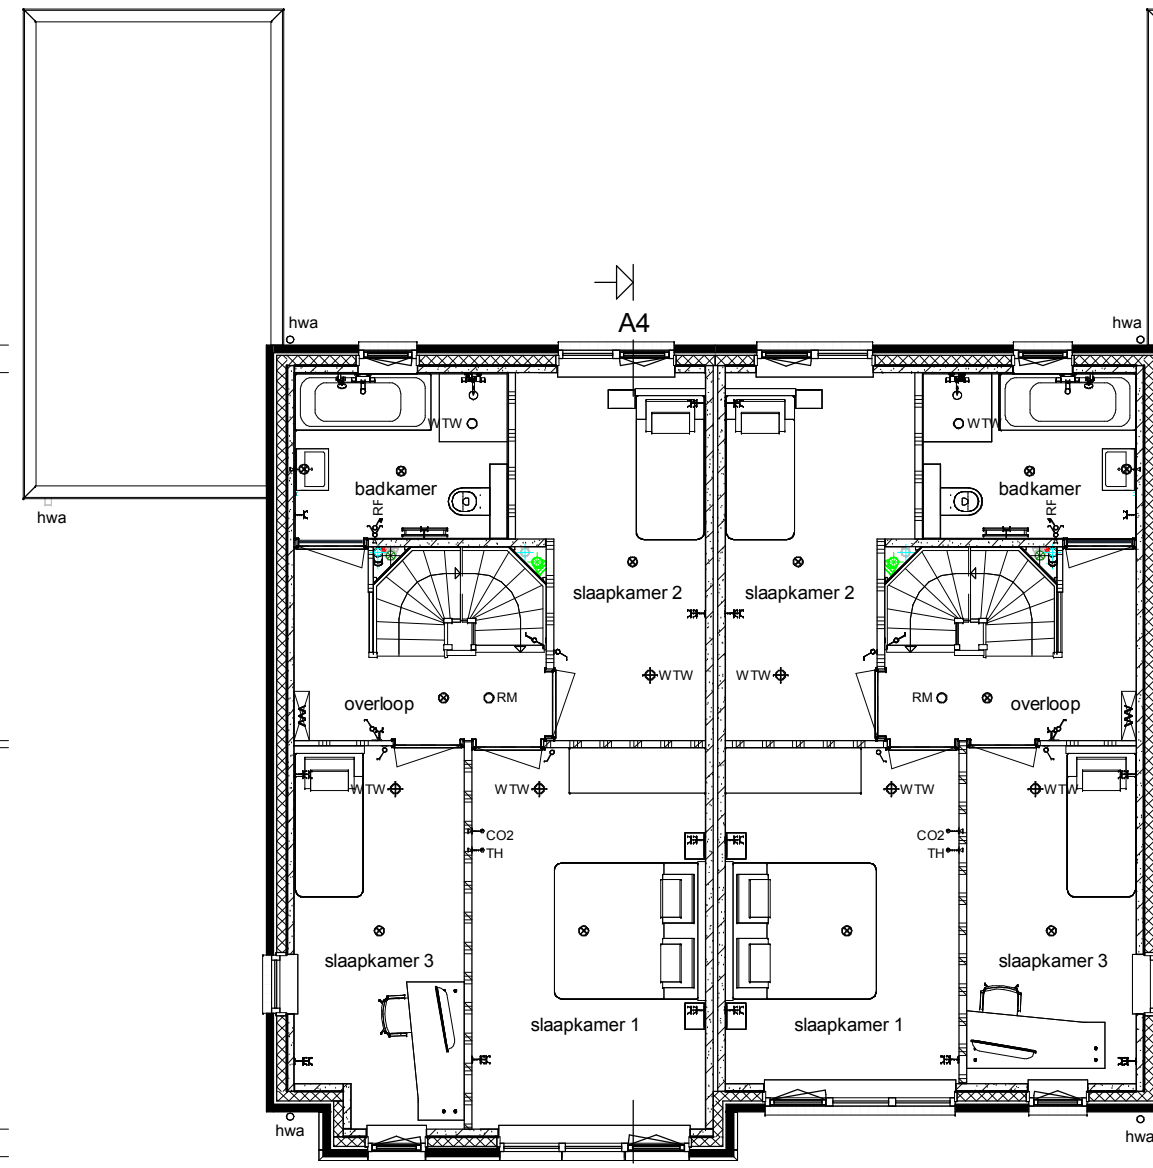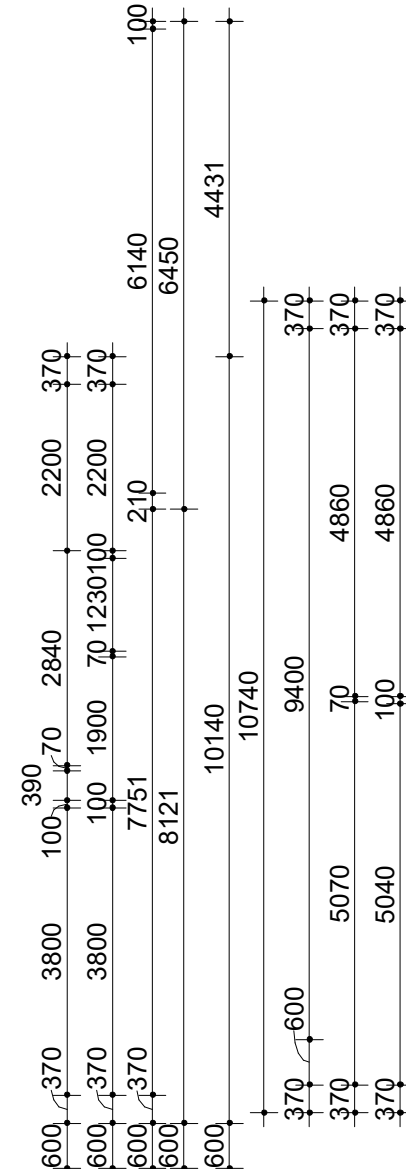

Verdieping

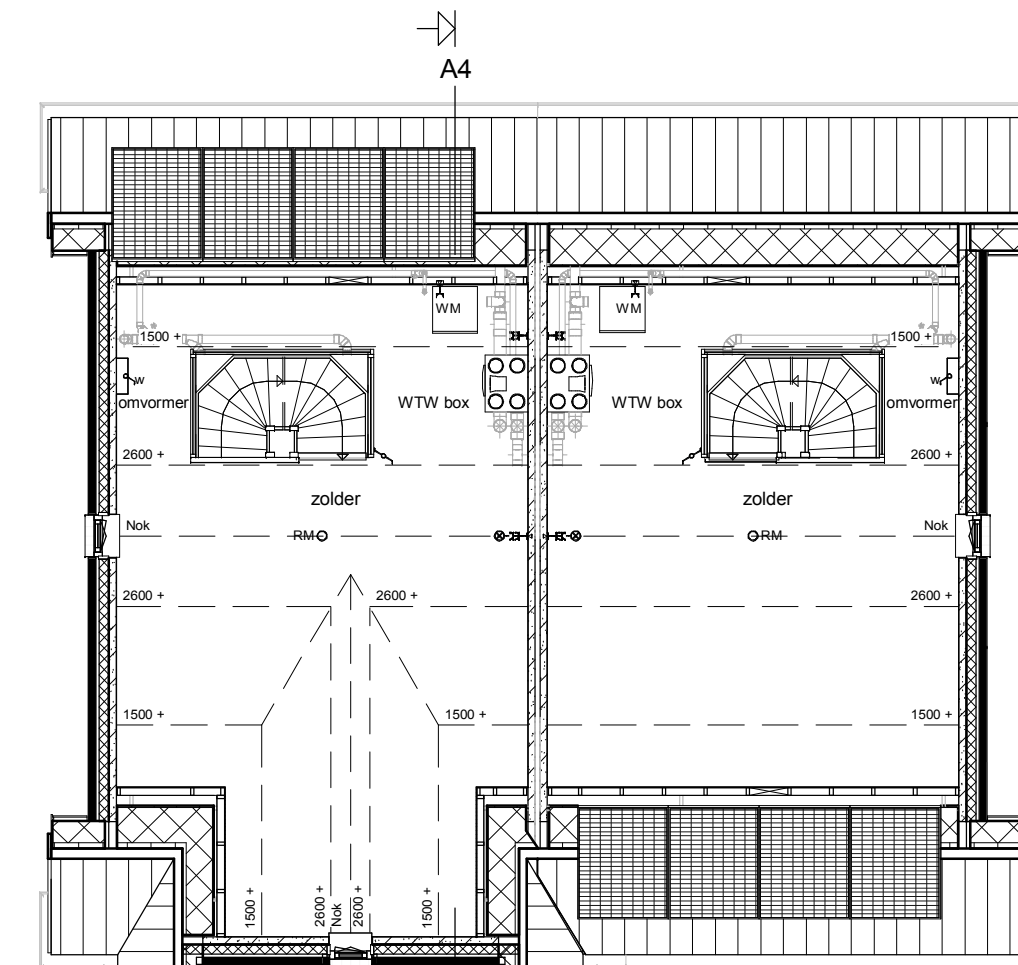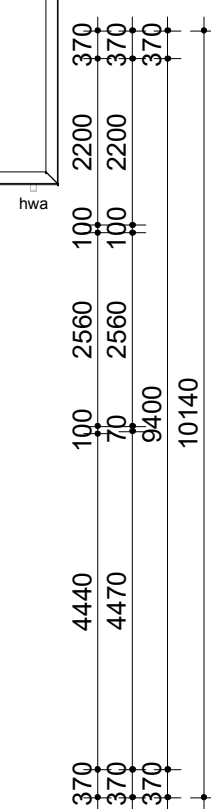

Zolder

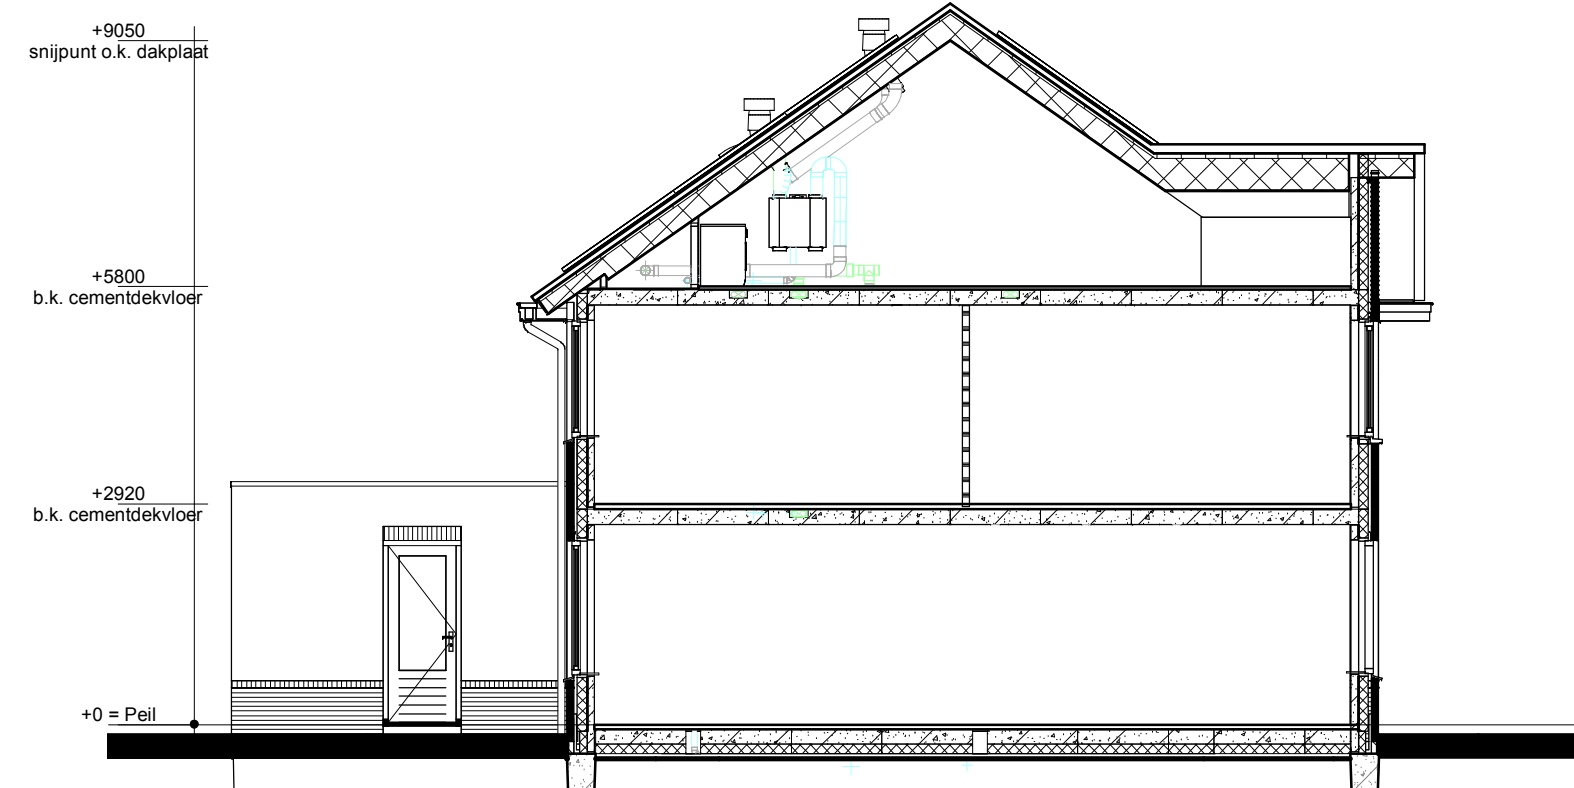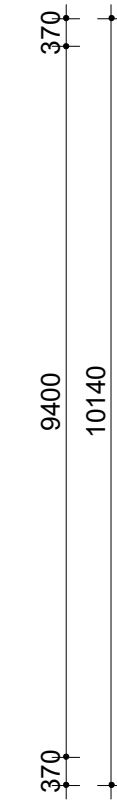


Doorsnede A4 - A4

Renvooi

- Metselwerk
- Isolatie
- Betonnen wand
- Kalkzandsteen wand
- Lichte scheidingwand
- Dragend knieschot incl. afneembaar paneel tpv kruis
- Vloerverwarmingsverdelers
- WTW box
- Omvormer t.b.v. PV-panelen
- Meterkast
- Inspectieluik
- Opstelplaats wasmachine
- Radiator

- Enkele schakelaar
- Dubbele schakelaar
- Wisselschakelaar
- Enkele wandcontactdoos met randaarde
- Dubbele wandcontactdoos geaard (boven elkaar)
- Dubbele wandcontactdoos geaard (naast elkaar)
- Wandlichtpunt
- Piafondlichtpunt
- RM Rookmelder
- WTW WTW retourventiel
- WTW WTW inblaasventiel
- WTW WTW retourventiel wand
- TH Thermostaat
- THL Thermostaatleiding
- LL Loze leiding
- Bel Beldrukker
- CO2 CO2 bedieningspaneel
- HWA Hemelwaterafvoer

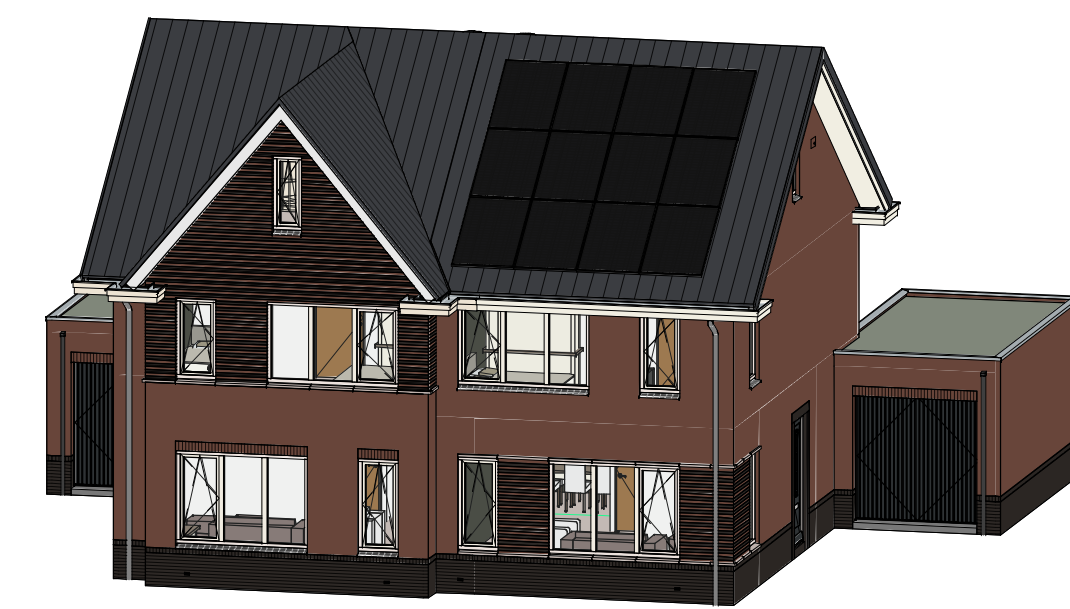

De vogelkasten worden aangeduid met en . Let wel, dit is ter indicatie. Voor eventuele vogelkasten die voor uw woning gelden verwijzen wij u door naar de bigeleverde situatie.

opmerkingen/ gecorrigeerd:		Wij: G. d. d. Omschrijving wijzigingen:	
Bouwconcept:		project: 8 woningen type "Boterbloem"	
IDENTIS DOOR ROOSDOM TIJHUIS		In het plan "Groenpoort" te Veenendaal	
opdrachtgever:		Bouwbedrijf Roosdom Tijhuis B.V.	
onderdeel:		Verkooptekening kavel B06 en B07	
architect:		B.Nijland M.Sc.	schaal: 1:100
datum:		14-11-2023	tek. nr.: V-01b
werk nr.:		6342	



Bouwbedrijf Roosdom Tjhuis bv
Jutestraat 6
Postbus 237 7460 AE RUSSEN
TELEFOON 0548 51 80 24
E-MAIL info@roosdomtijhuis.nl
WEBSITE www.roosdomtijhuis.nl

Bestand: 01-11-2023 10:04:12

Formaat: A1 841x594 mm