


Voorgevel


Linker zijgevel

Achtergevel


Rechter zijgevel

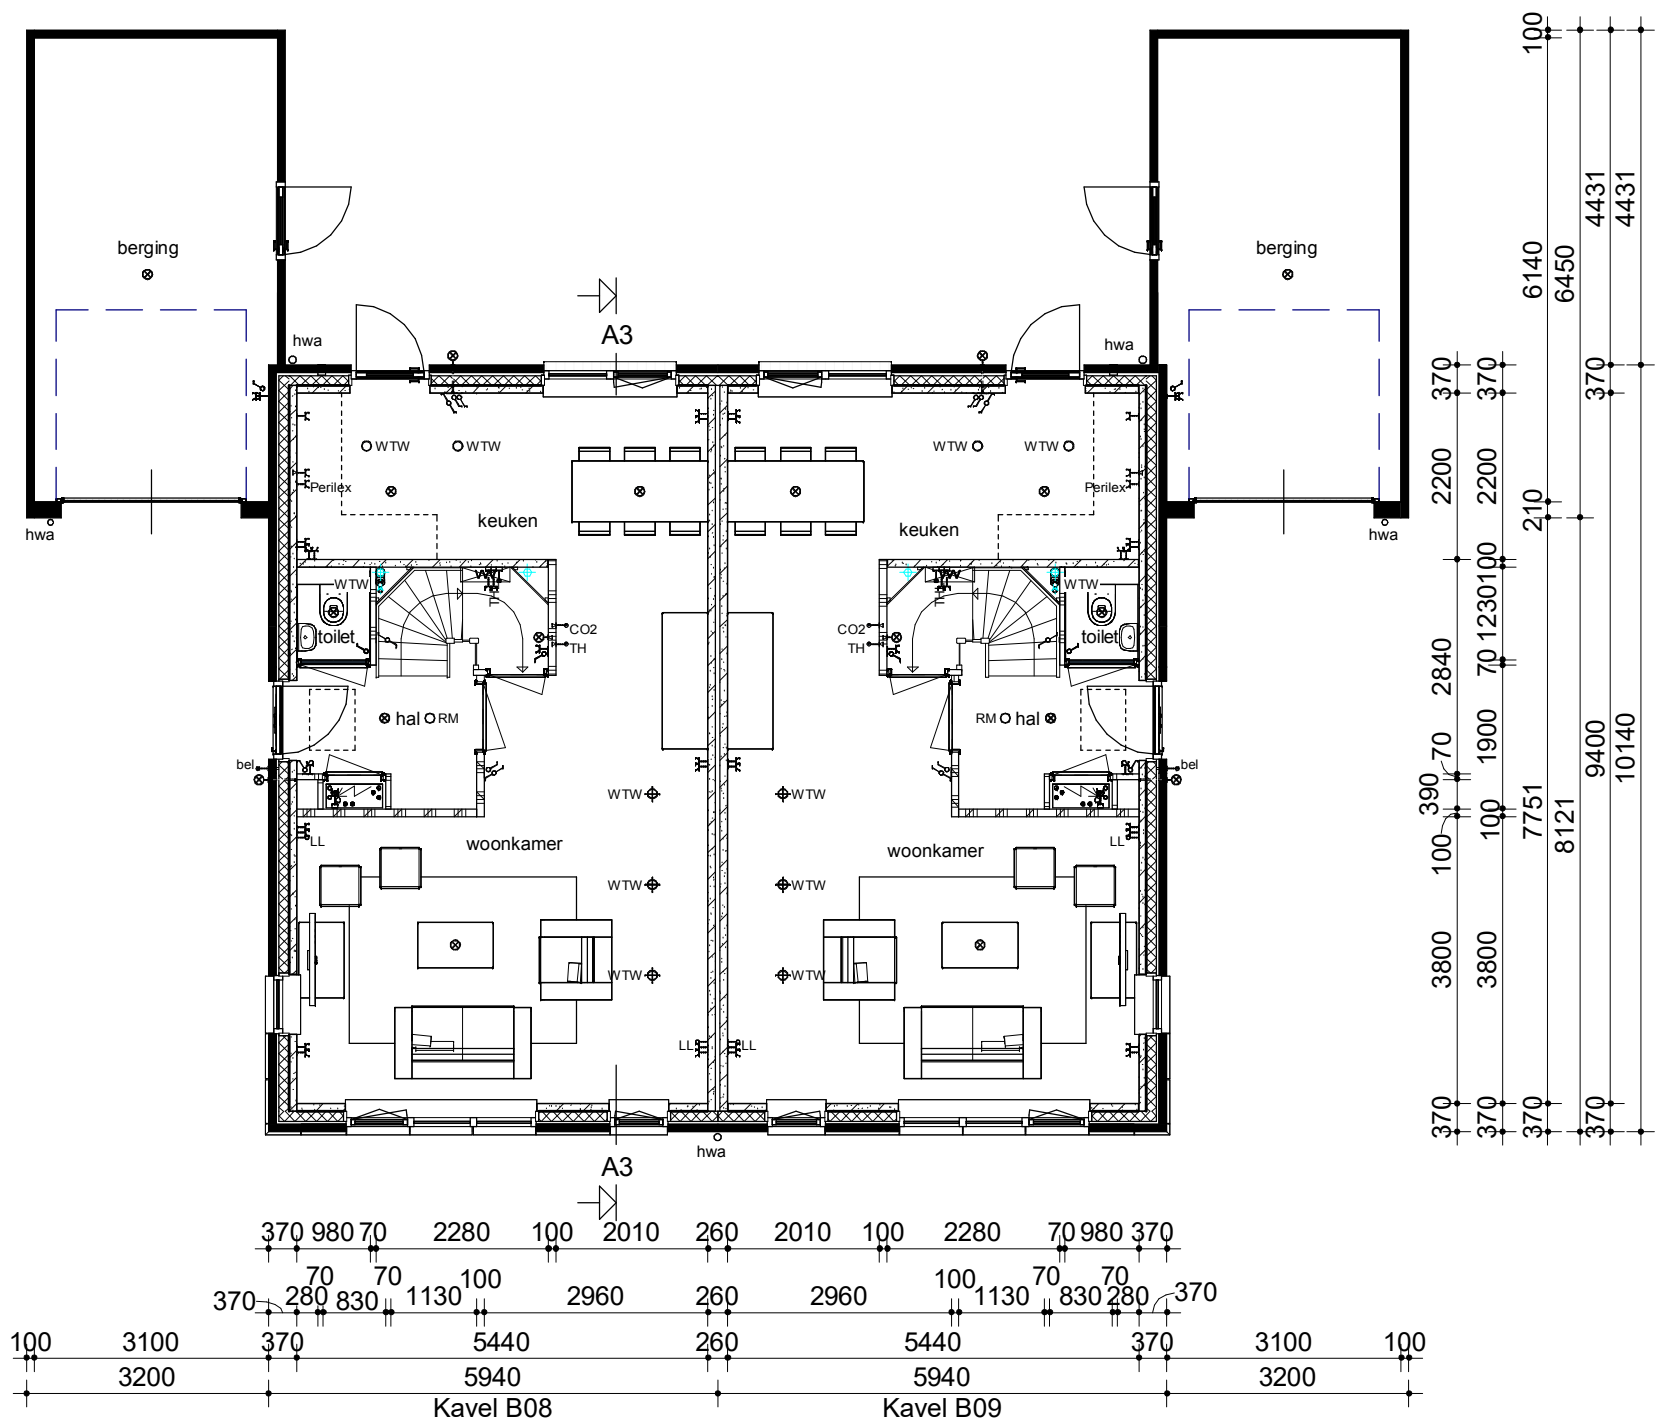


Begane grond

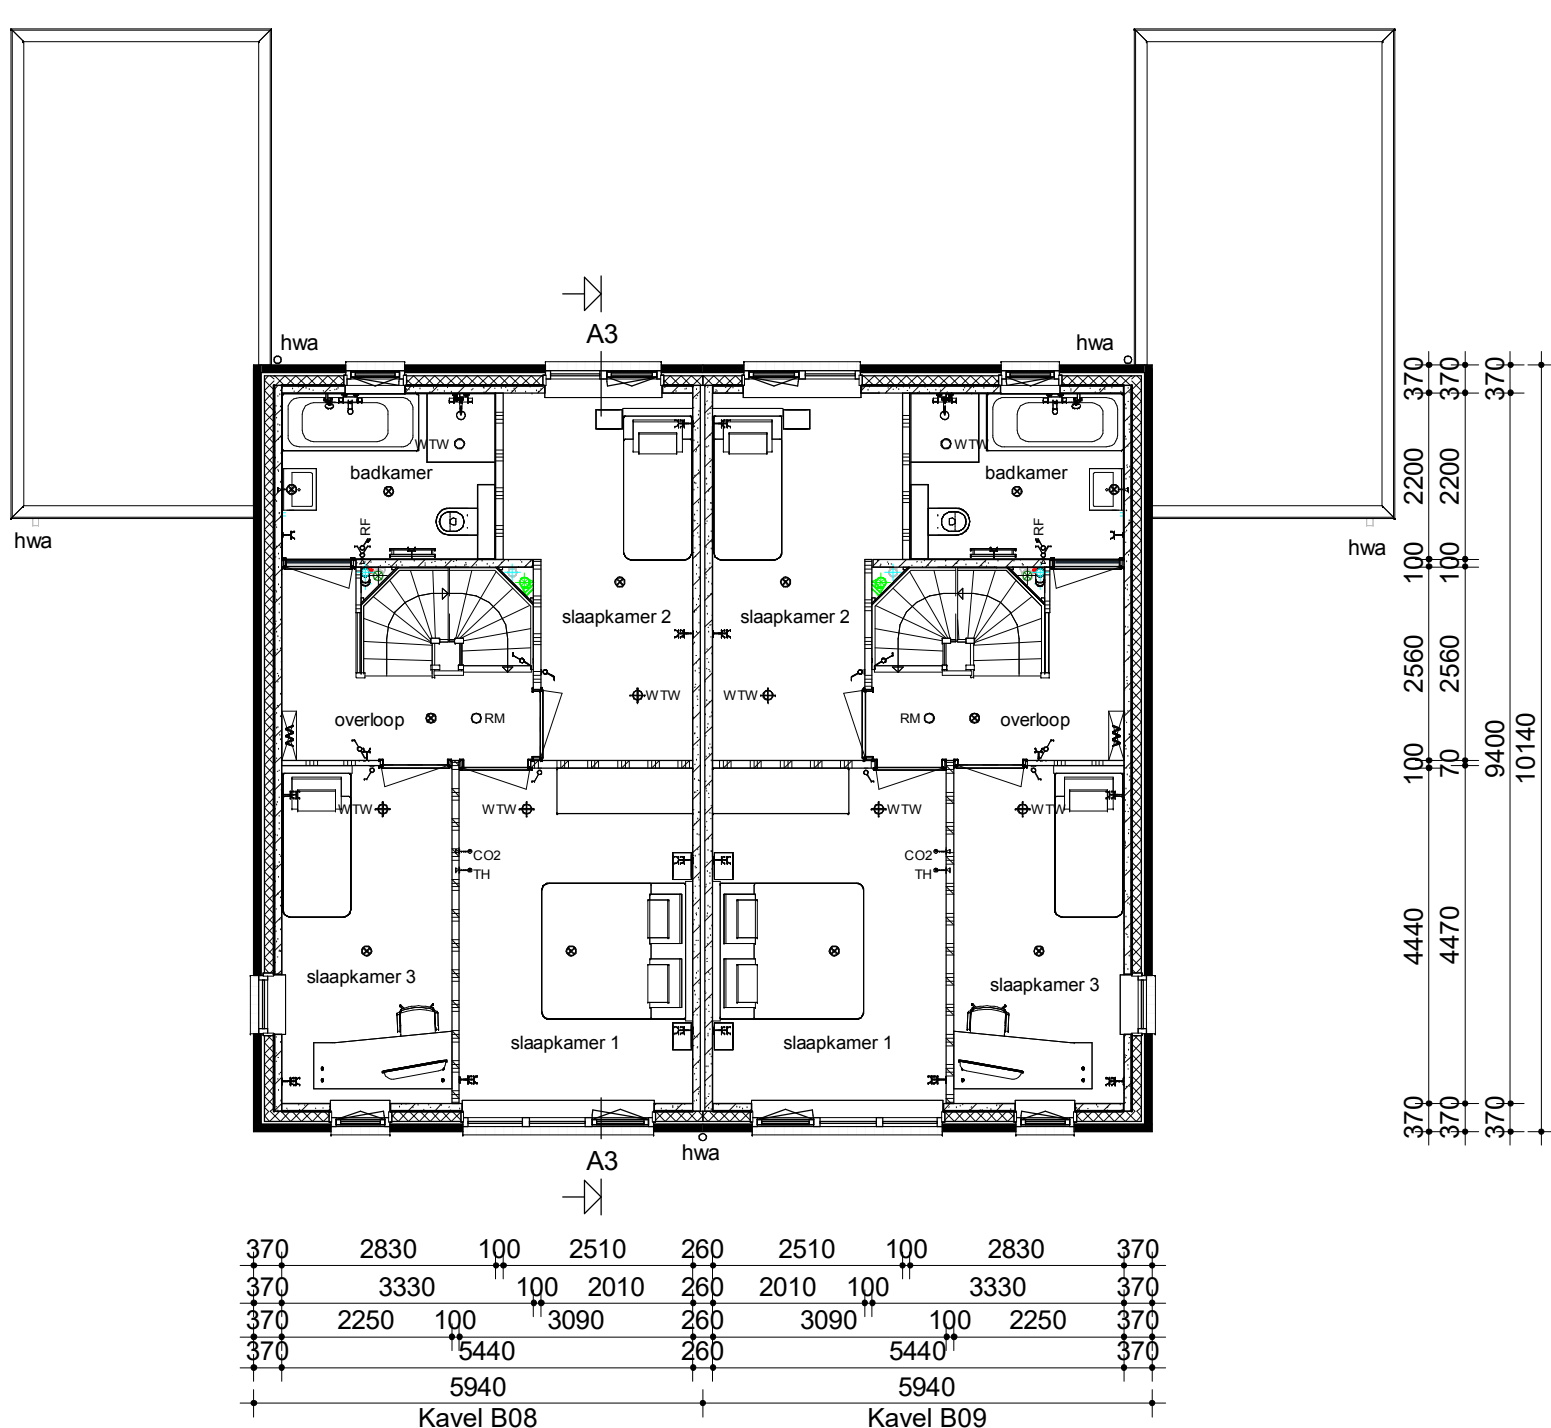

Verdieping

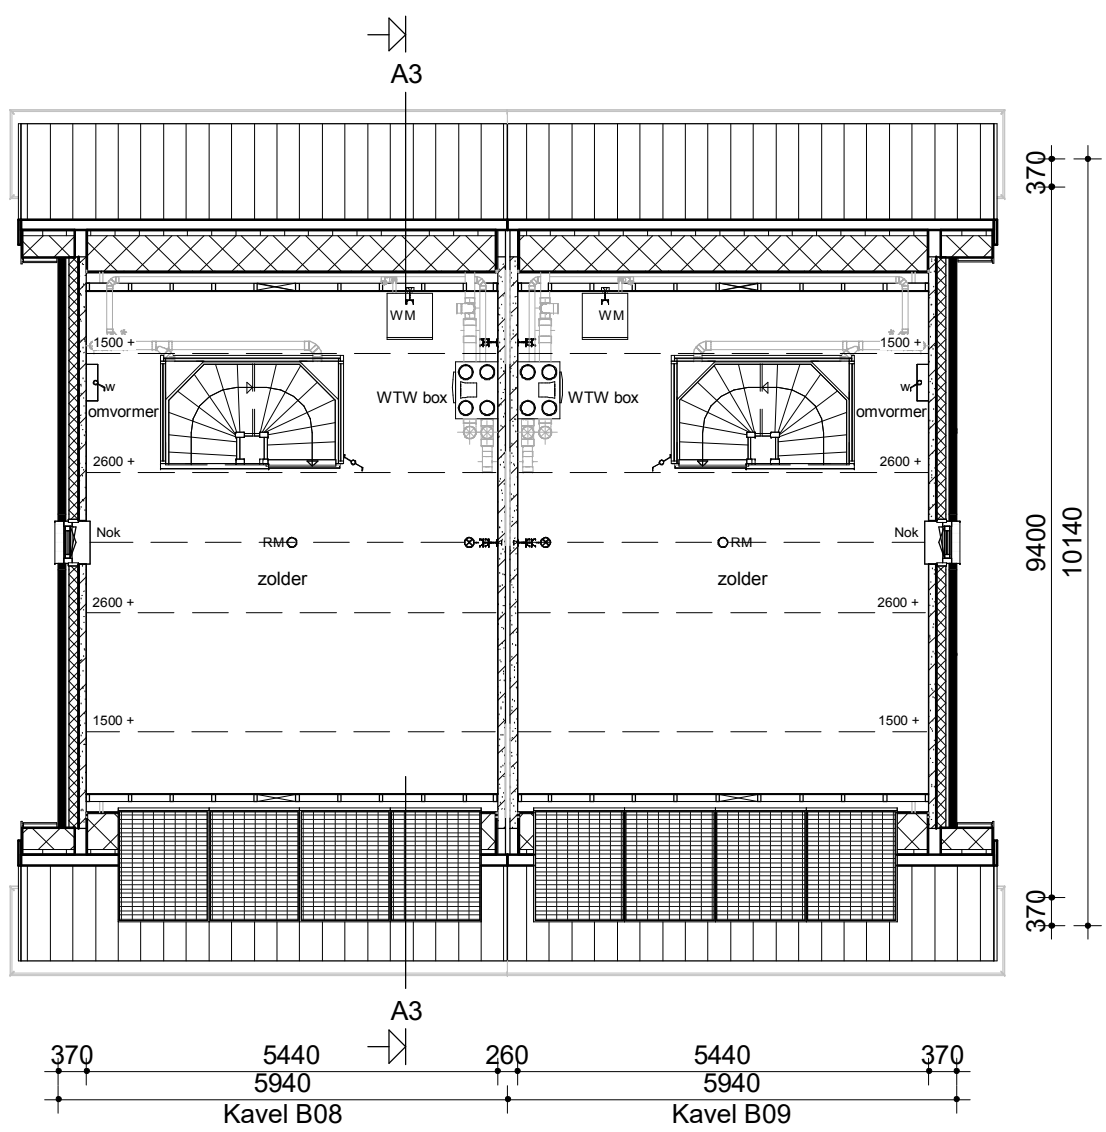

Zolder

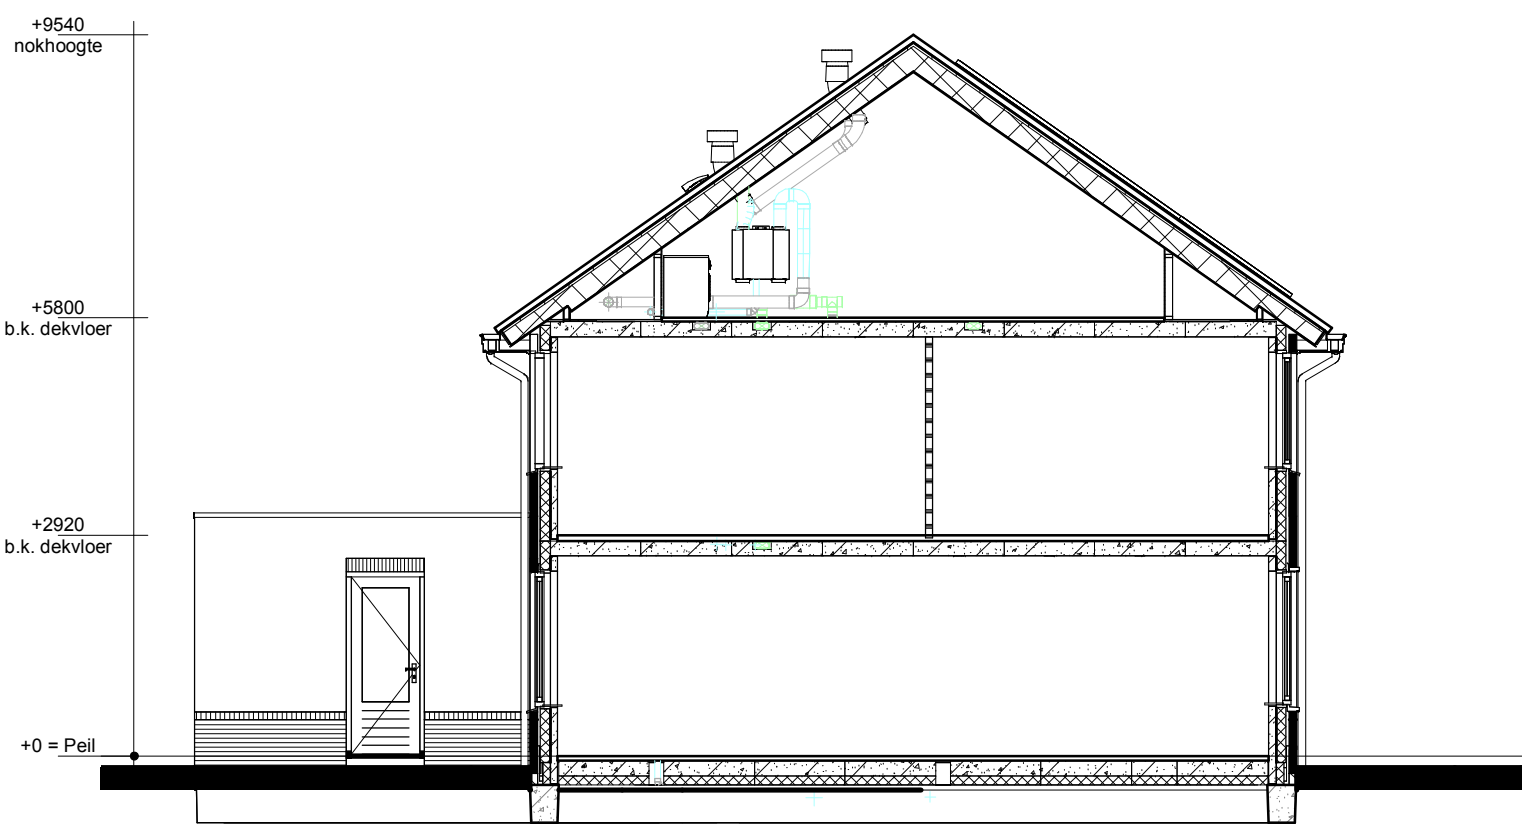

Doorsnede A3-A3

Renvooi

- Metselwerk
- Isolatie
- Betonnen wand
- Kalkzandsteen wand
- Lichte scheidingwand
- Dragend knieschot incl. afneembaar paneel tpv kruis
- Vloerverwarmingsverdelers
- WTW box
- Omvormer t.b.v. PV-panelen
- Meterkast
- Inspectieluik
- Opstelplaats wasmachine
- Radiator

- Enkele schakelaar
- Dubbele schakelaar
- Wisselschakelaar
- Enkele wandcontactdoos met randaarde
- Dubbele wandcontactdoos geaard (boven elkaar)
- Dubbele wandcontactdoos geaard (naast elkaar)
- Piafondlichtpunt
- Wandlichtpunt
- Rookmelder
- WTW retourventiel
- WTW inblaasventiel
- WTW retourventiel wand
- Thermostaat
- Thermostaatleiding
- Loze leiding
- Beldrukker
- CO2 bedieningspaneel
- Hemelwaterafvoer



De vogelkasten worden aangeduid met en . Let wel, dit is ter indicatie. Voor eventuele vogelkasten die voor uw woning gelden verwijzen wij u door naar de bijgeleverde situatie.

opmerkingen/ gecorrigeerd:	Wij: Gec.: d.d.: Omschrijving wijzigingen:
Bouwoconcept:	project: 8 woningen type "Boterbloem"
IDENTIS DOOR ROOSDOM TIJHUIS	In het plan "Groenpoort" te Veenendaal
	opdrachtgever: Bouwbedrijf Roosdom Tijhuis B.V.
onderdeel:	Verkooptekening kavel B08-B09
architect:	B.Nijland M.Sc.
datum:	14-11-2023
tek. nr.:	V-01c
werk nr.:	6342

RoosdomTijhuis
Bouwbedrijf Roosdom Tijhuis bv
Julestraa 6
Postbus 237 7460 AE RUSSEN
TELEFOON 0548 51 80 24
E-MAIL info@roosdomtijhuis.nl
WEBSITE www.roosdomtijhuis.nl
projectnr: 8-11-2023 10:03:15