




Voorgevel


Linker zijgevel

Achtergevel


Rechter zijgevel

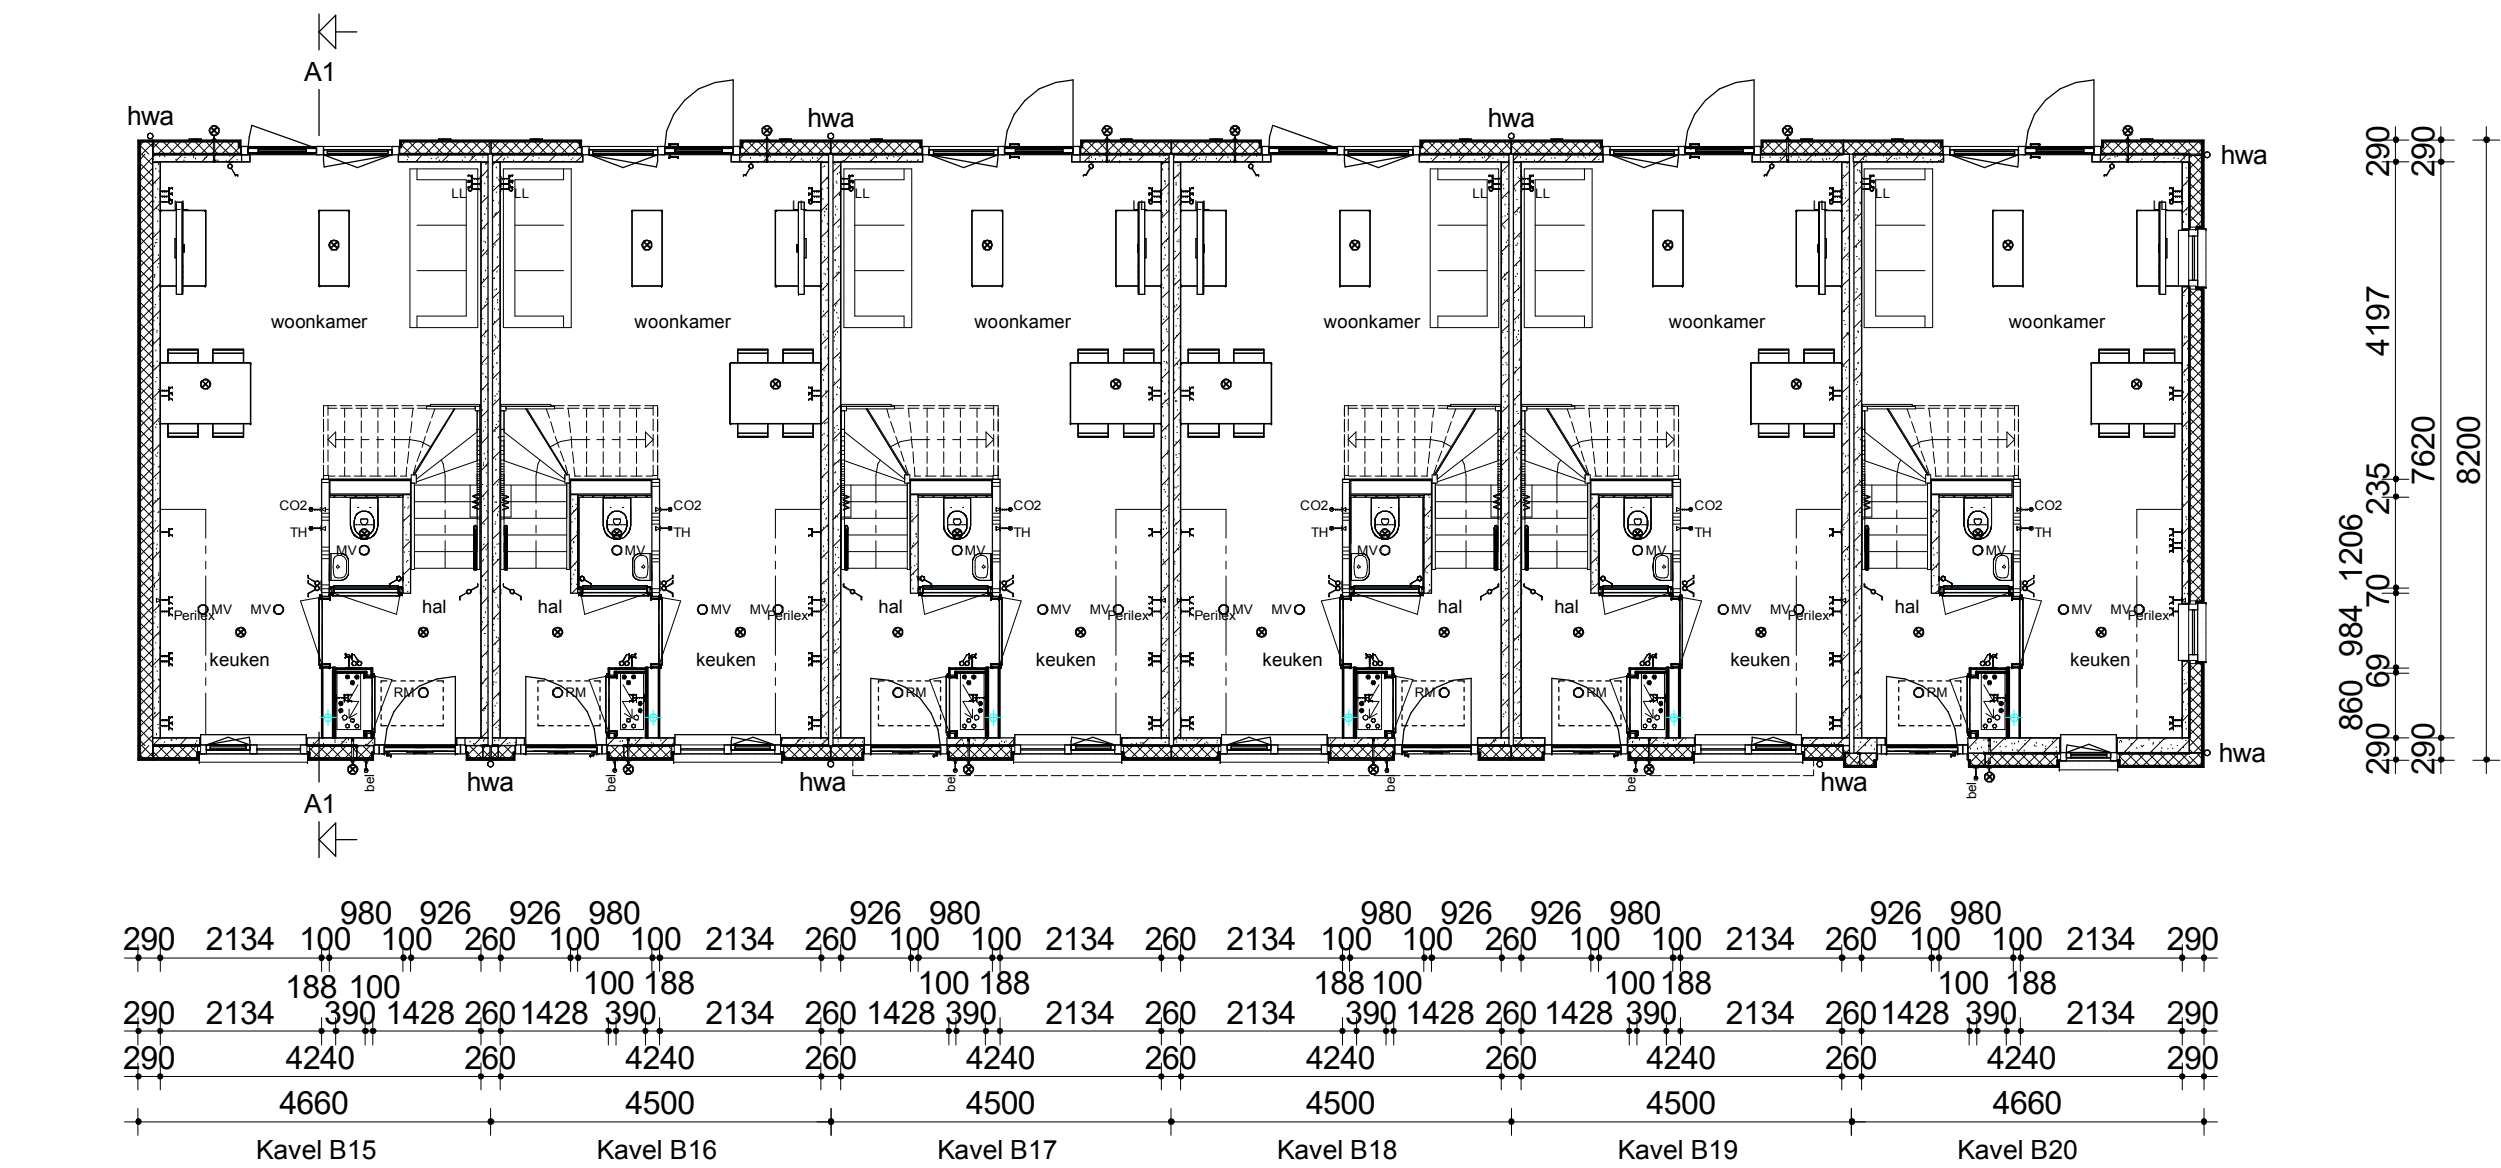


Begane grond

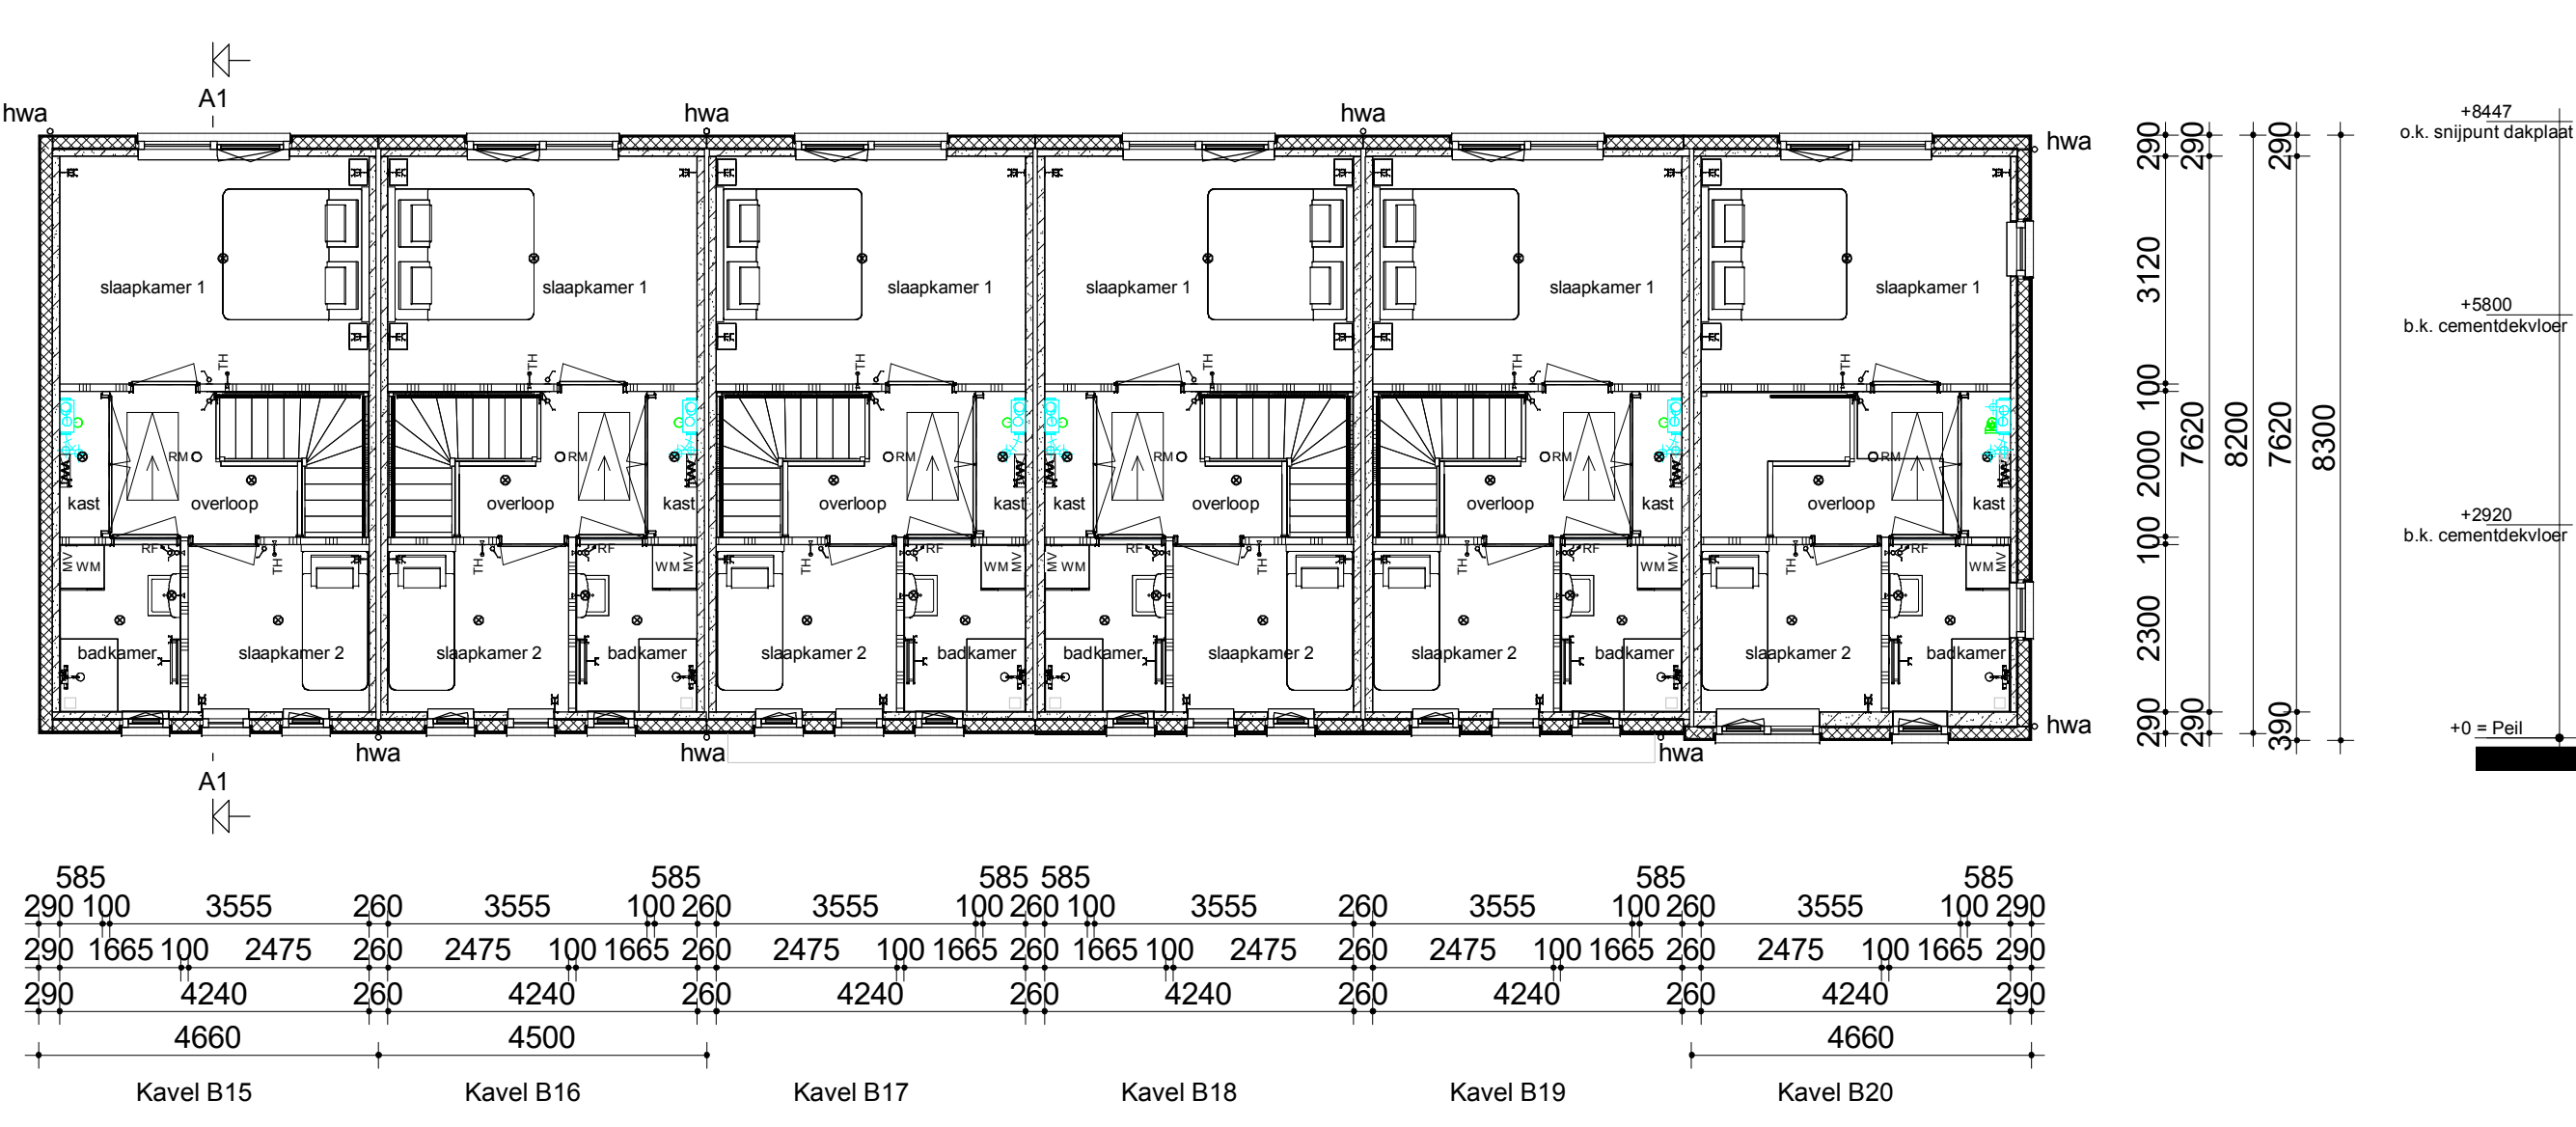

Verdieping

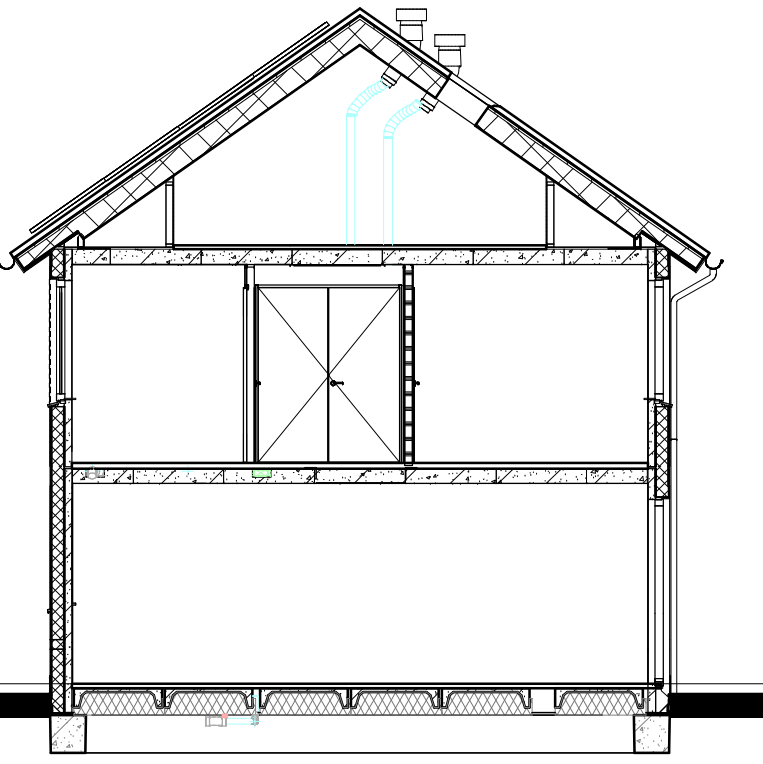

Doorsnede A1-A1

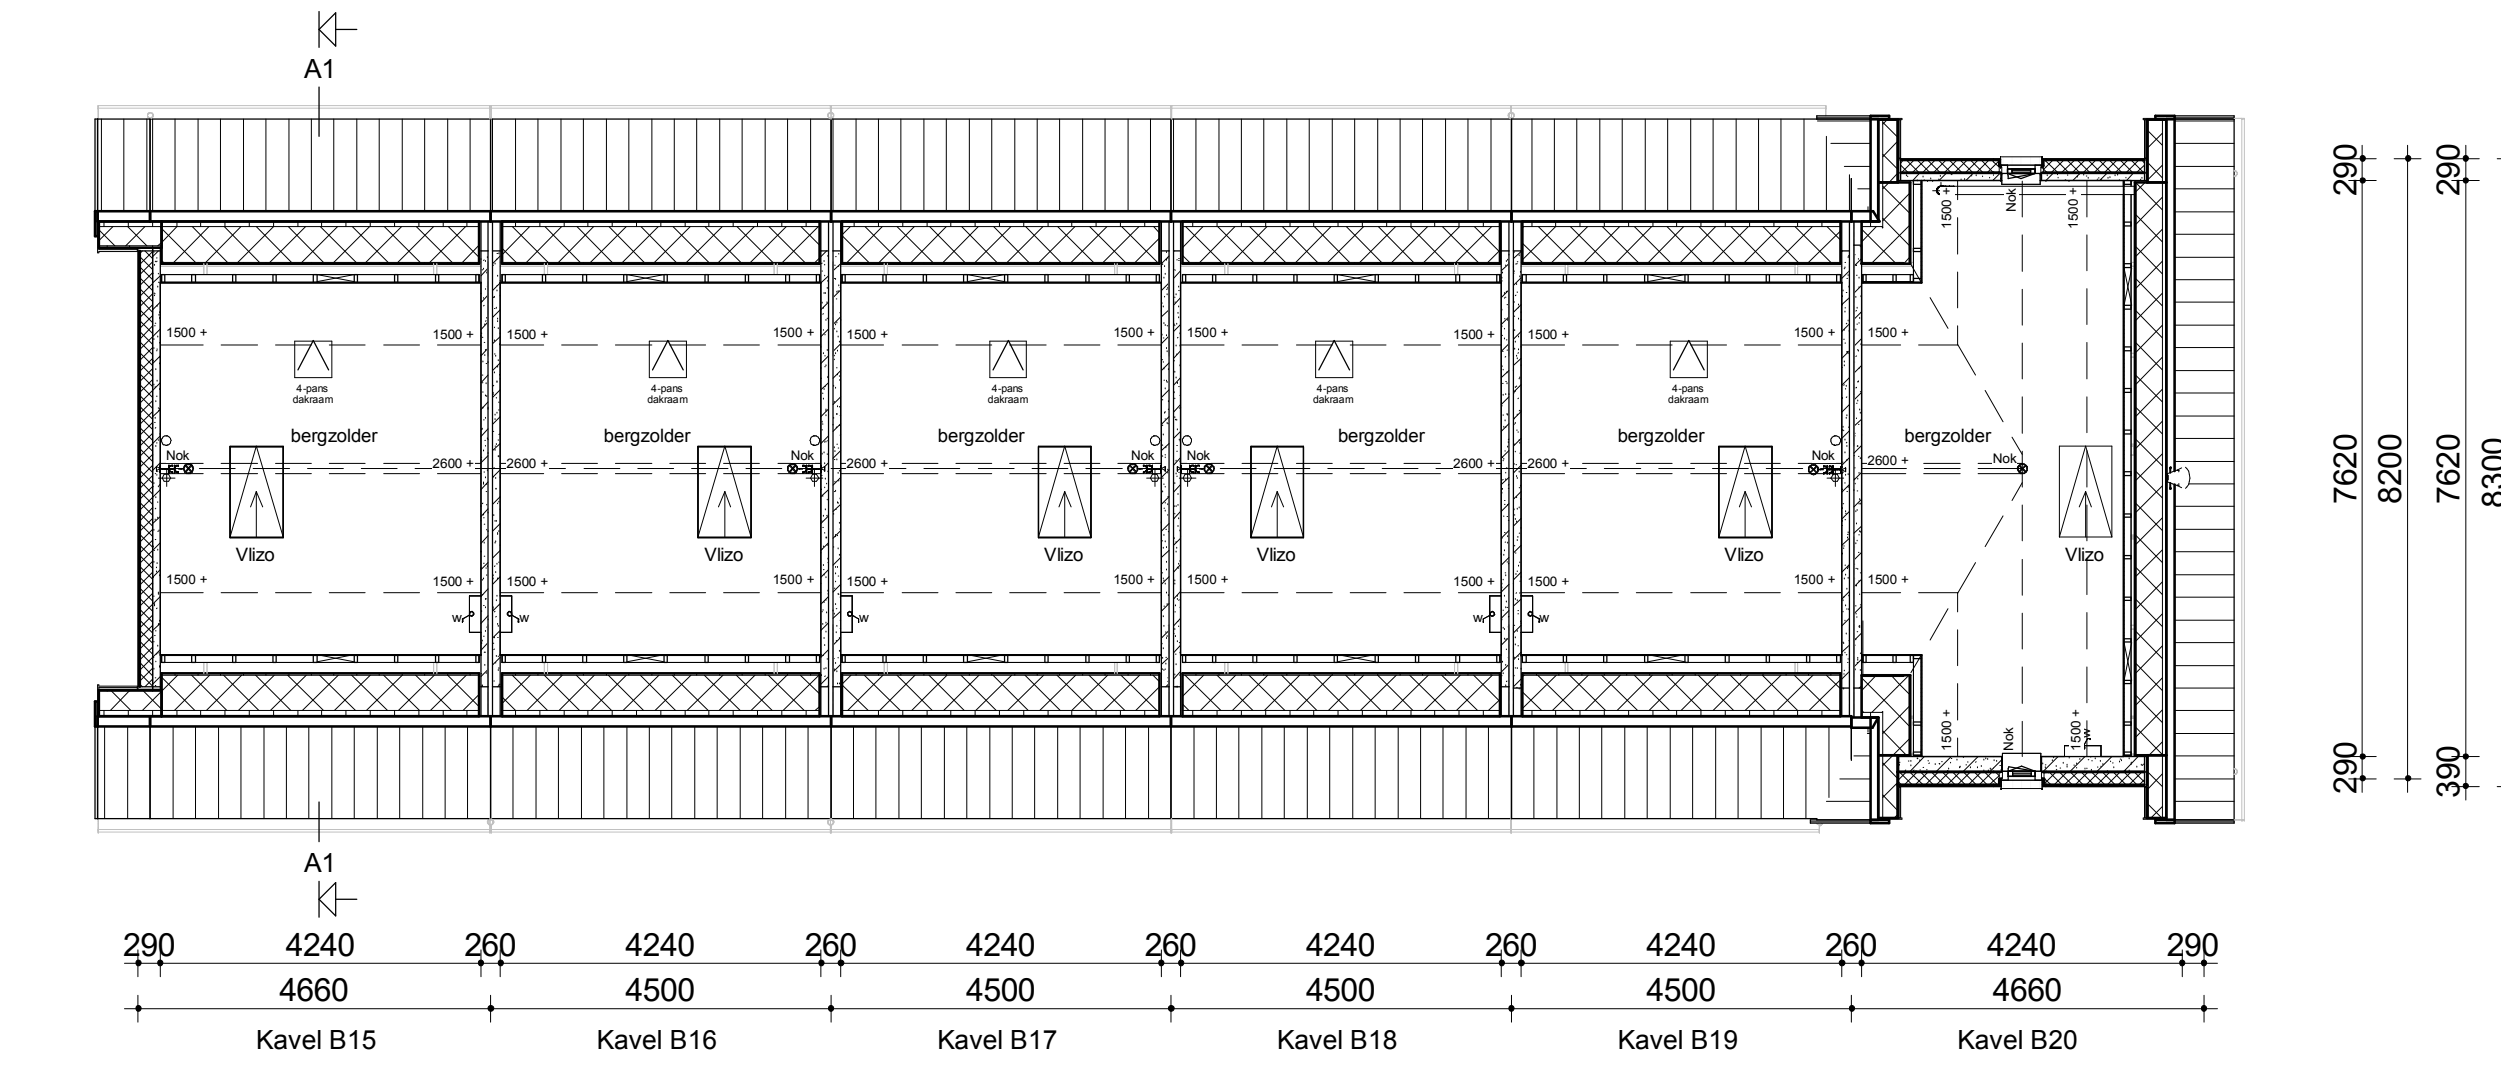


Zolder

Renvooi

- Metselwerk
- Isolatie
- Betonnen wand
- Kalkzandsteen wand
- Lichte scheidingwand
- Dragend knieshot incl. afneembaar paneel tpv kruis
- Vloerverwarmingsverdelers
- MV box
- Omvormer t.b.v. PV-panelen
- Meterkast
- Inspectieluik
- Opstelplaats wasmachine
- Radiator

- Enkele schakelaar
- Dubbele schakelaar
- Wisselschakelaar
- Standen schakelaar t.b.v. ventilatiesysteem
- Enkele wandcontactdoos met randaarde
- Dubbele wandcontactdoos geaard (boven elkaar)
- Dubbele wandcontactdoos geaard (naast elkaar)
- Plafondlichtpunt
- Wandlichtpunt
- Rookmelder
- MV afvoerpunt
- MV afvoerpunt wand
- Thermostaat
- Thermostaatleiding
- Loze leiding
- Beldrukker
- Hemelwaterafvoer

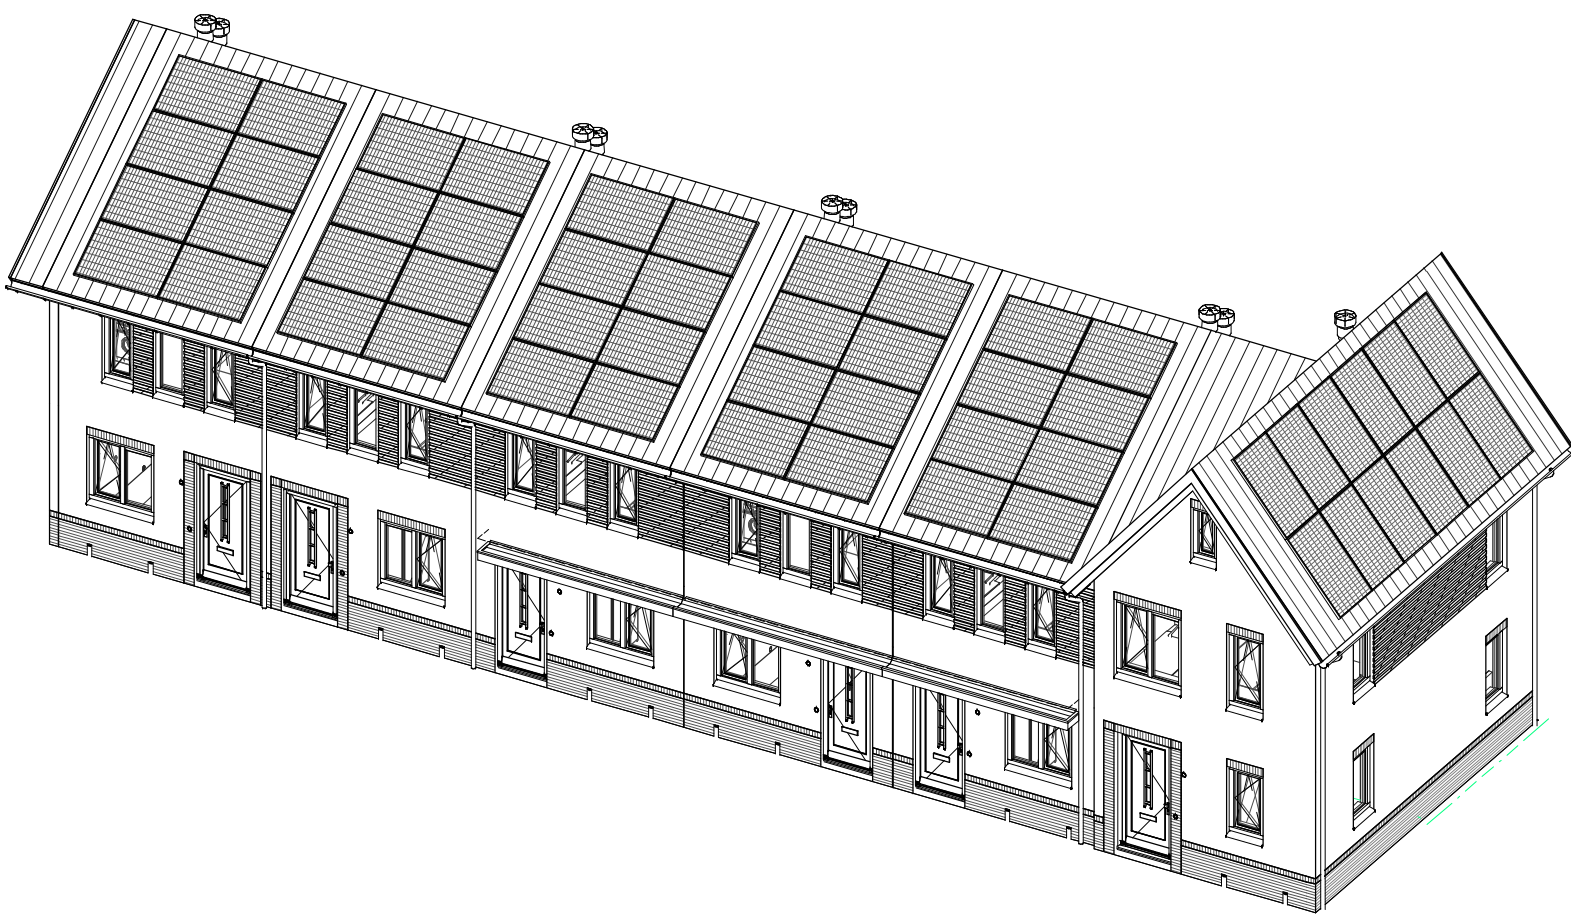

opmerkingen/
gecontroleerd:

Bouwconcept:

IDENTIS DOOR
ROOSDOM
TIJHUIS

RoosdomTijhuis

Bouwbedrijf Roosdom Tijhuis bv
Julesstraat 6
Postbus 237 7460 AE RUSSEN
TELEFOON 0548 51 80 24
E-MAIL info@roosdomtijhuis.nl
WEBSITE www.roosdomtijhuis.nl

project:

6 woningen "Pinksterbloem"
In plan "Groenpoort" te Veenendaal

opdrachtgever:

Bouwbedrijf Roosdom Tijhuis B.V.

onderaand:

Verkooptekening kavel B15-B20

architect:

MSC. B. Nijland

schaal:

1:100

datum:

14-11-2023

tek. nr.:

V-01

werk nr.:

6344

16-10-2023 11:53

Autodesk Revit 2020