




Kavel B13


Kavel B14

Voorgevel

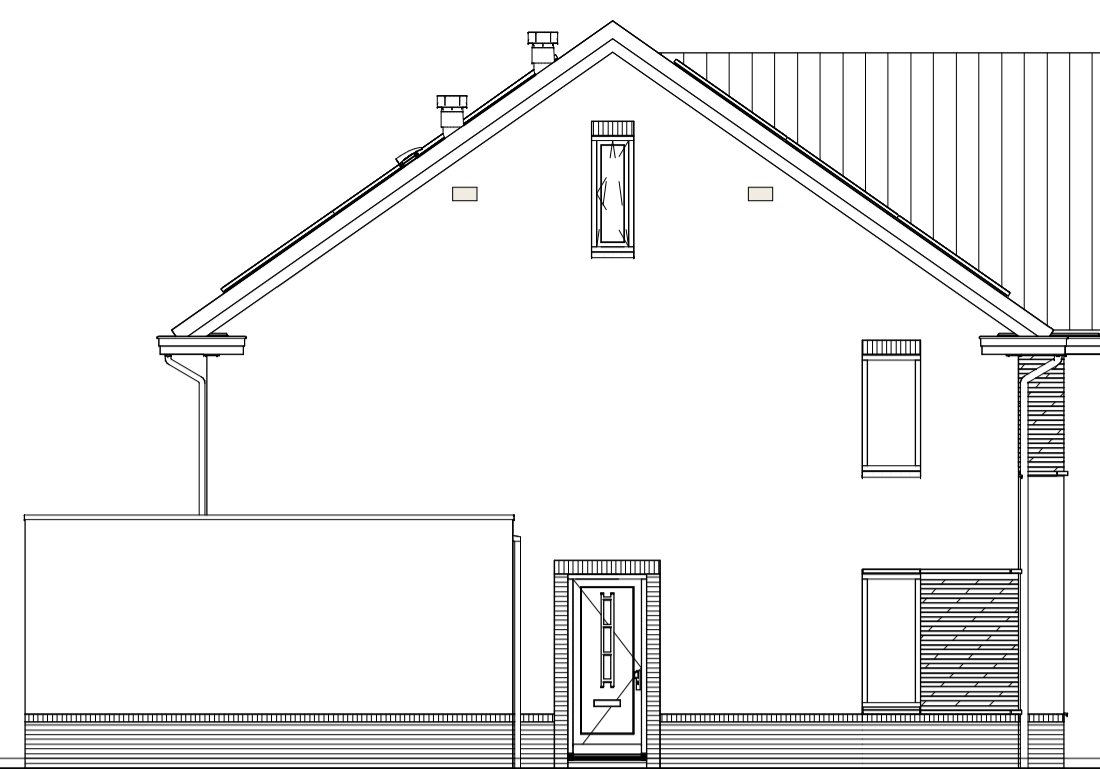


Kavel B13

Linker zijgevel

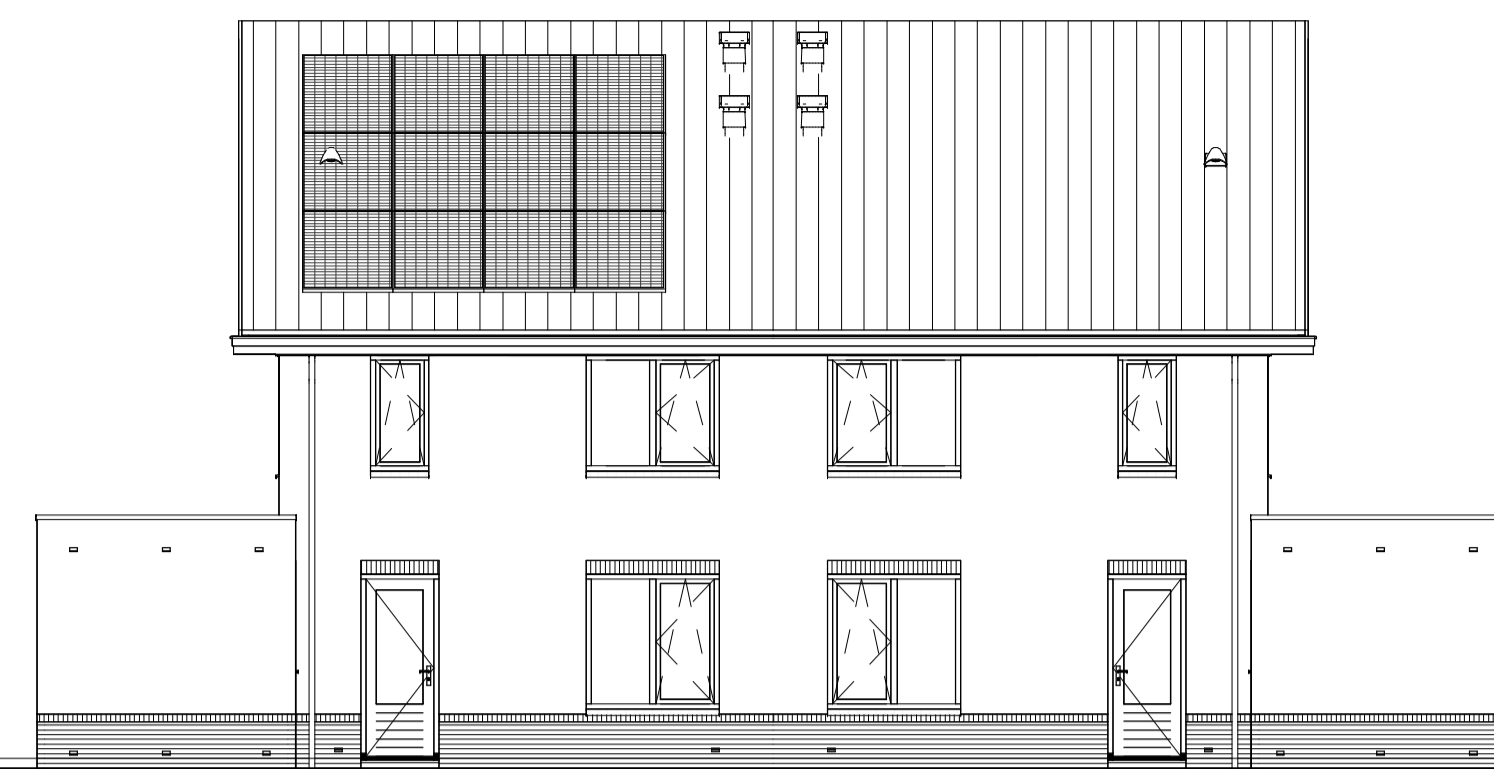



Kavel B14

Achtergevel


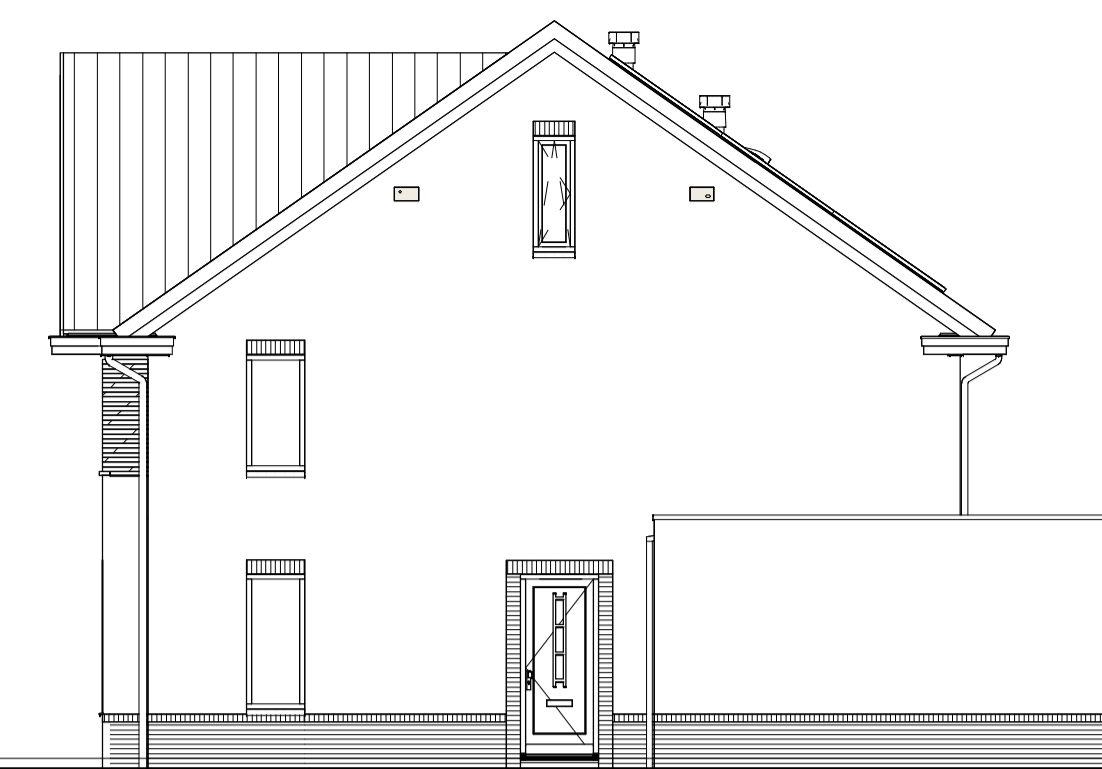


Kavel A06-A10-A14



Rechter zijgevel

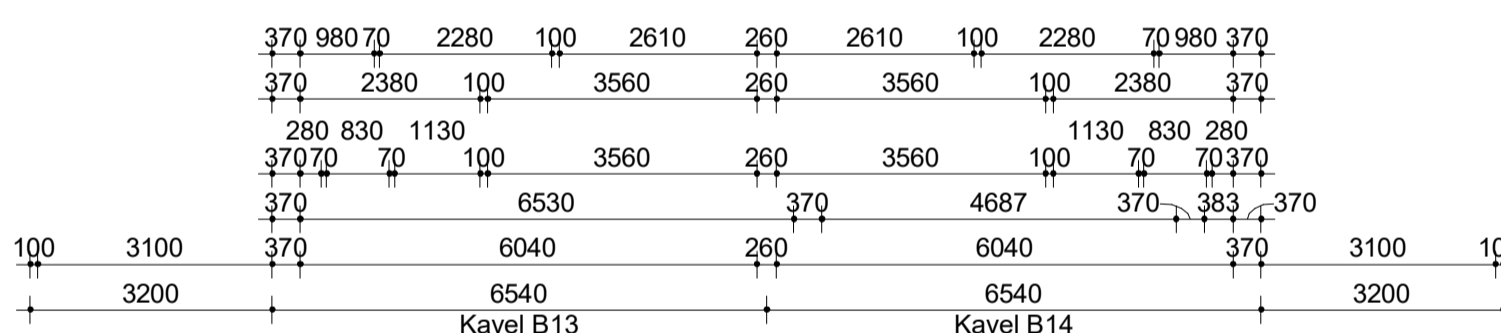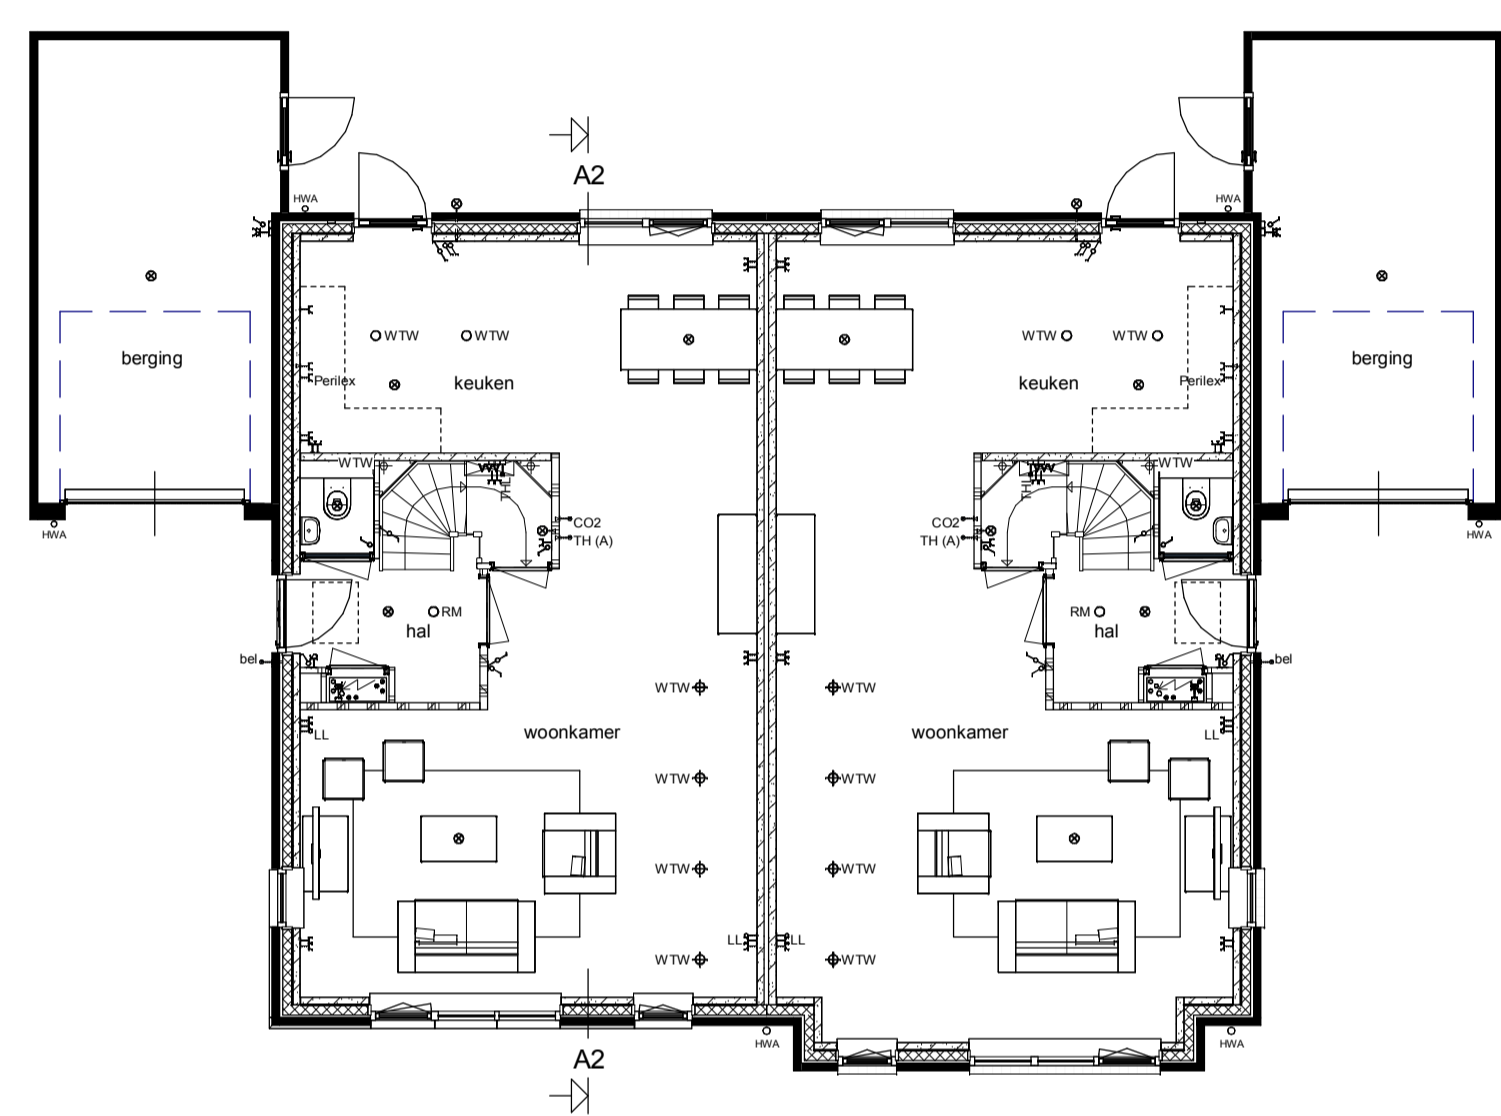


Begane grond

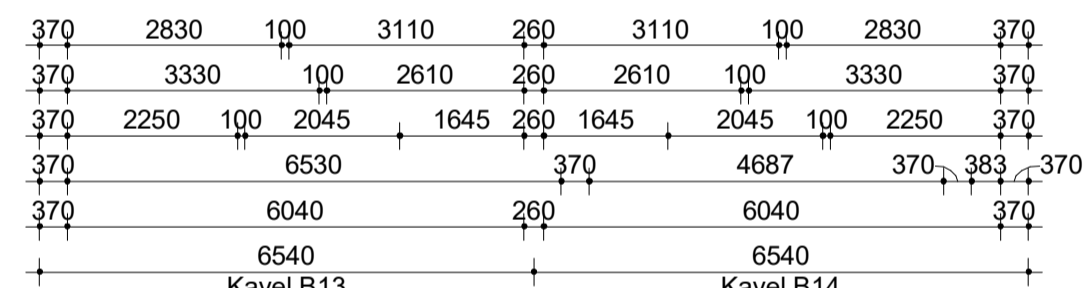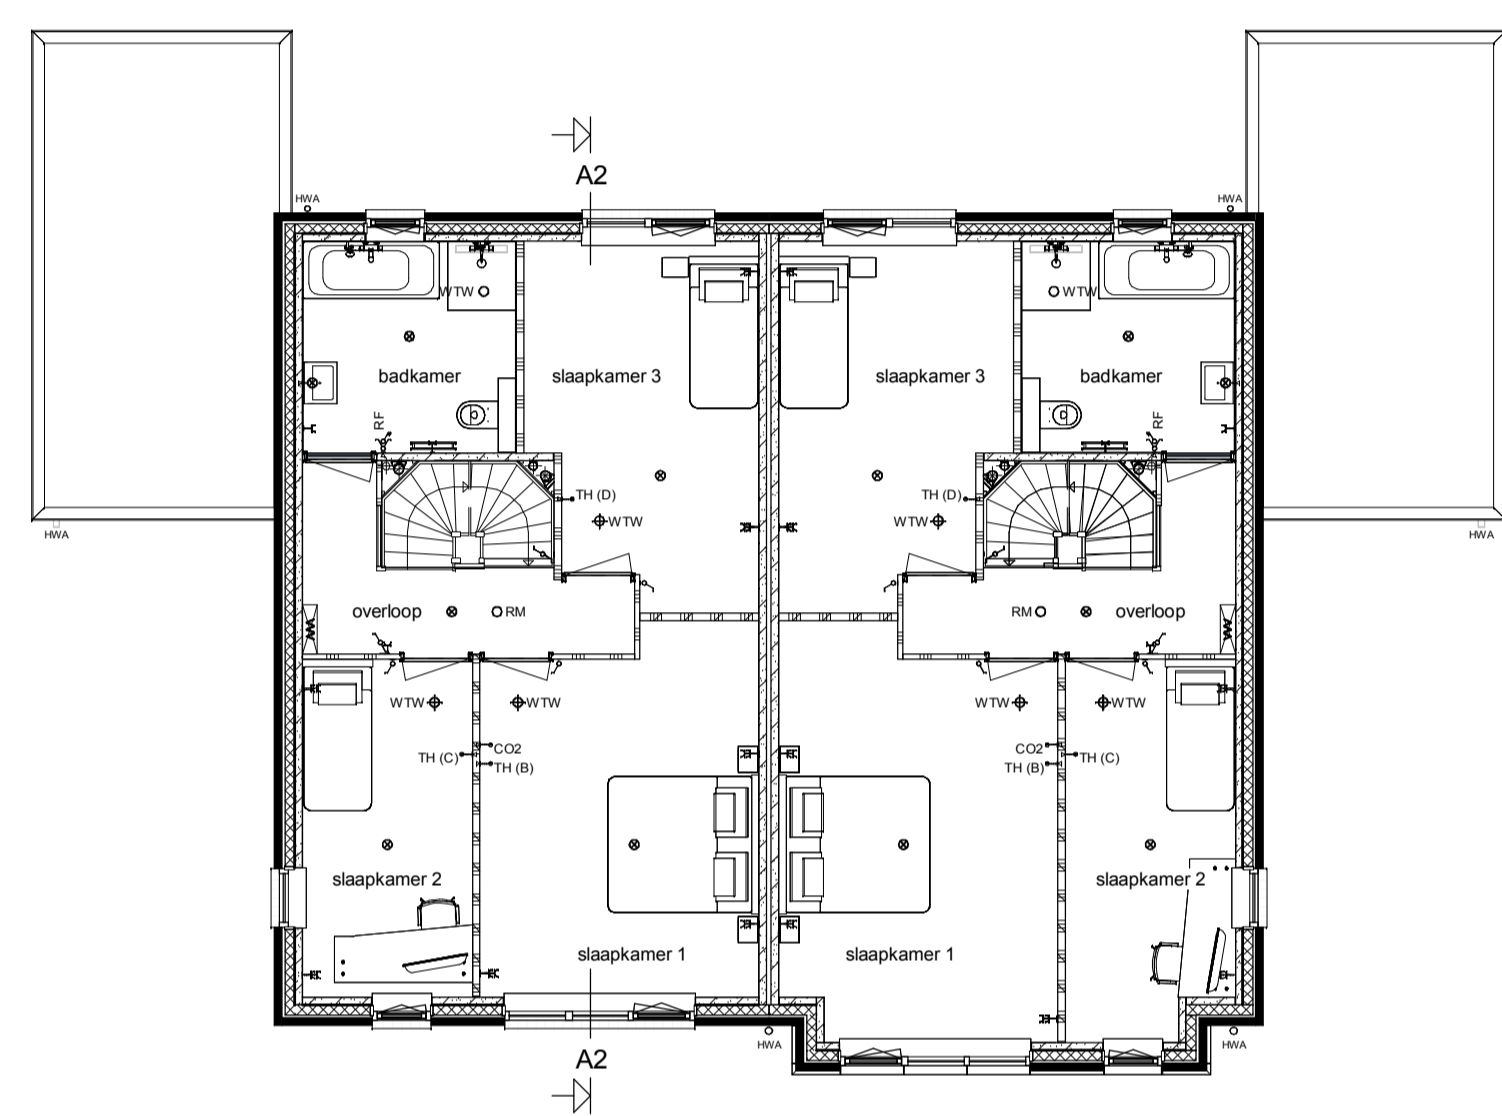

Verdieping

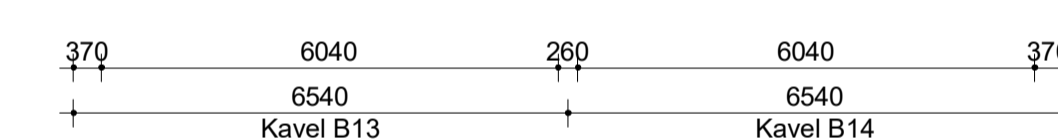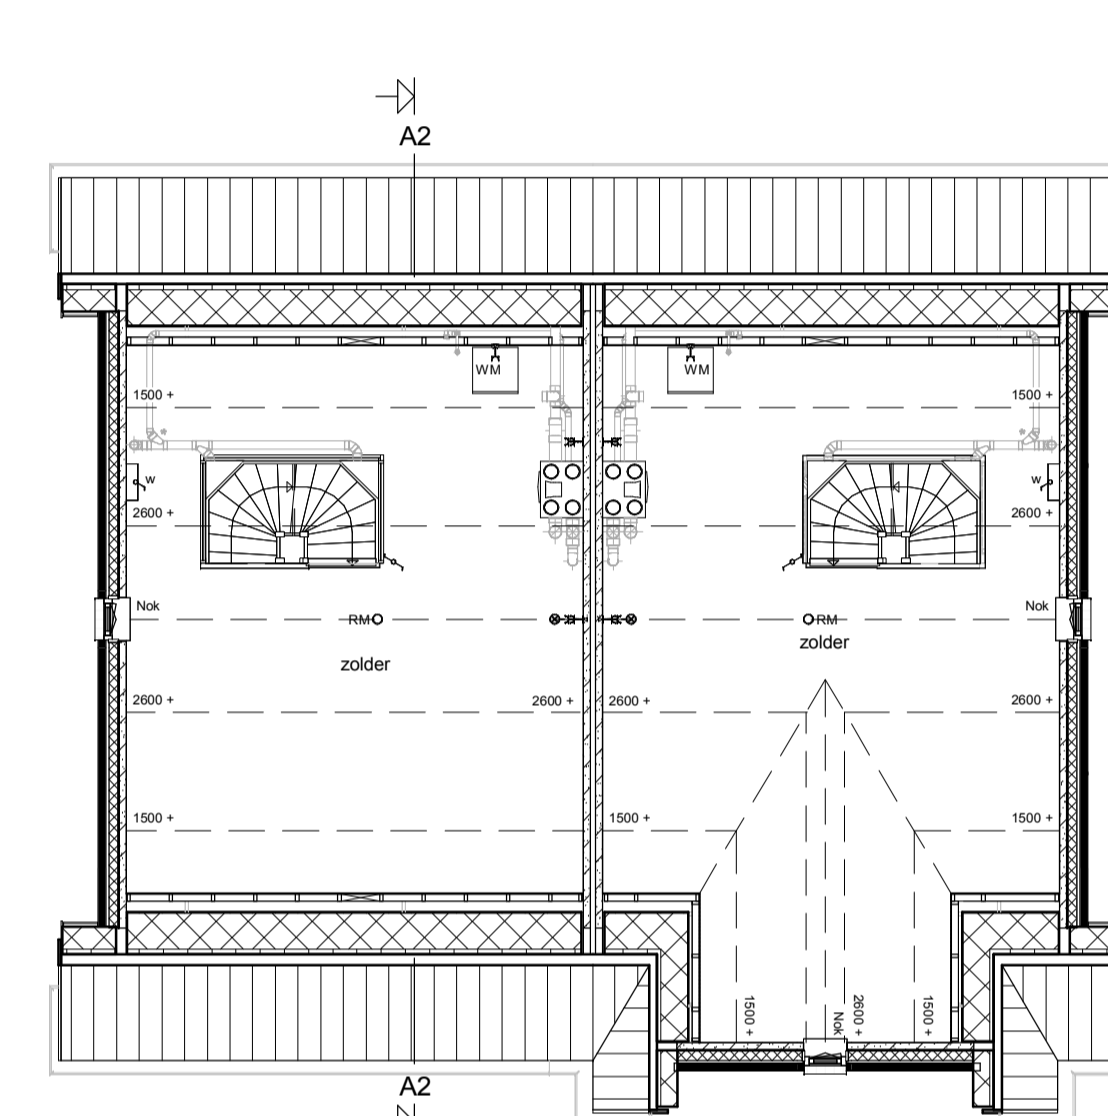

Zolder

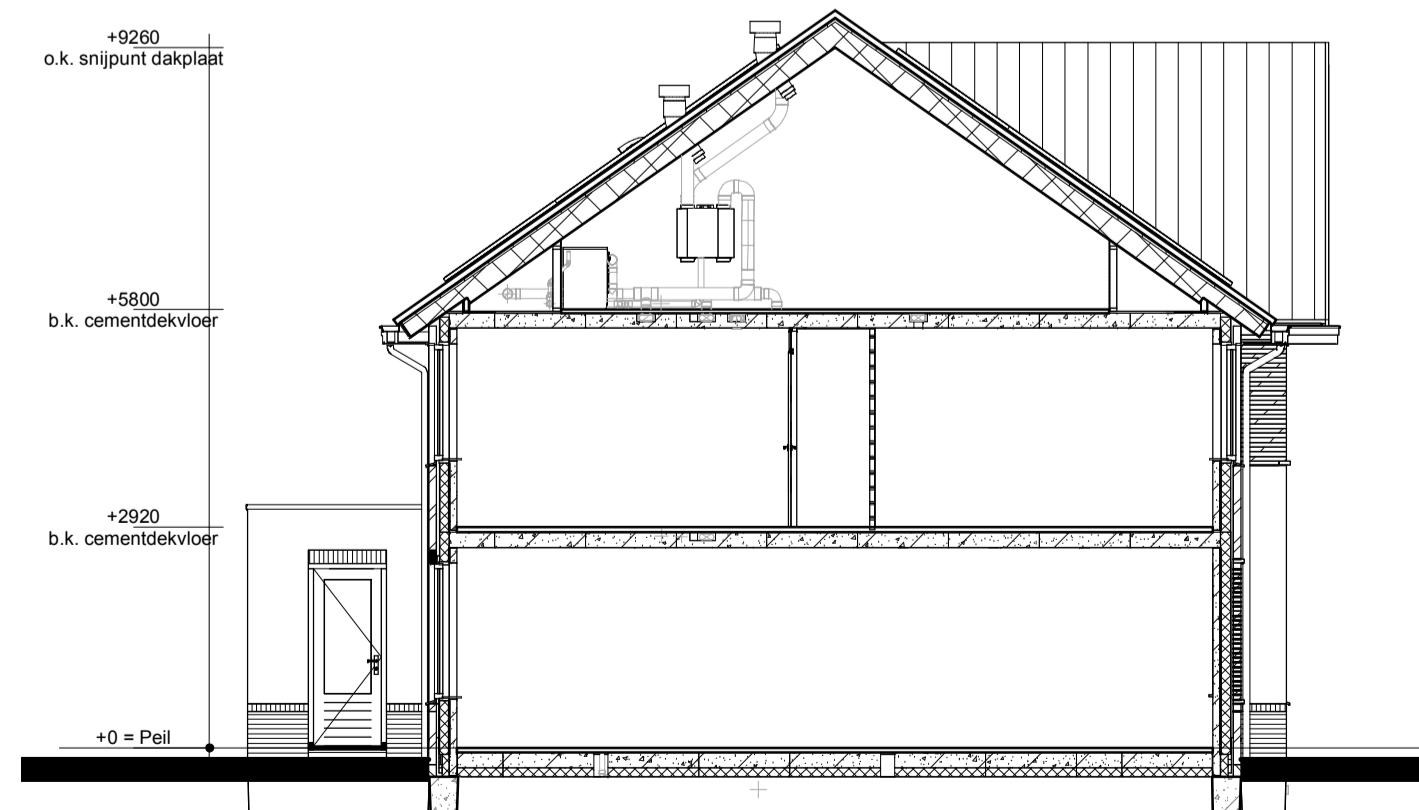


Doorsnede A2-A2

Renvooi

- Metselwerk
- Isolatie
- Betonnen wand
- Kalkzandsteen wand
- Lichte scheidingswand
- Dragend knieschot incl. afneembaar paneel tpv kruis
- Vloerverwarmingsverdeler
- WTW box
- Omvormer t.b.v. PV-panelen
- Meterkast
- Inspectieluik
- WM Opstelplaats wasmachine

- Enkele schakelaar
- Dubbele schakelaar
- Wisselchakelaar
- Standen schakelaar t.b.v. ventilatiesysteem
- Enkele wandcontactdoos met randaarde
- Dubbele wandcontactdoos geaard (boven elkaar)
- Dubbele wandcontactdoos geaard (naast elkaar)
- Plafondlichtpunt
- Wandlichtpunt
- Rookmelder
- WTW retourventiel
- WTW inblaasventiel
- WTW retourventiel wand
- TH Thermostaat
- THL Thermostaatleiding
- LL Loze leiding
- Bel Beldrukker
- CO2 CO2 bedieningspaneel
- HWA Hemelwaterafvoer

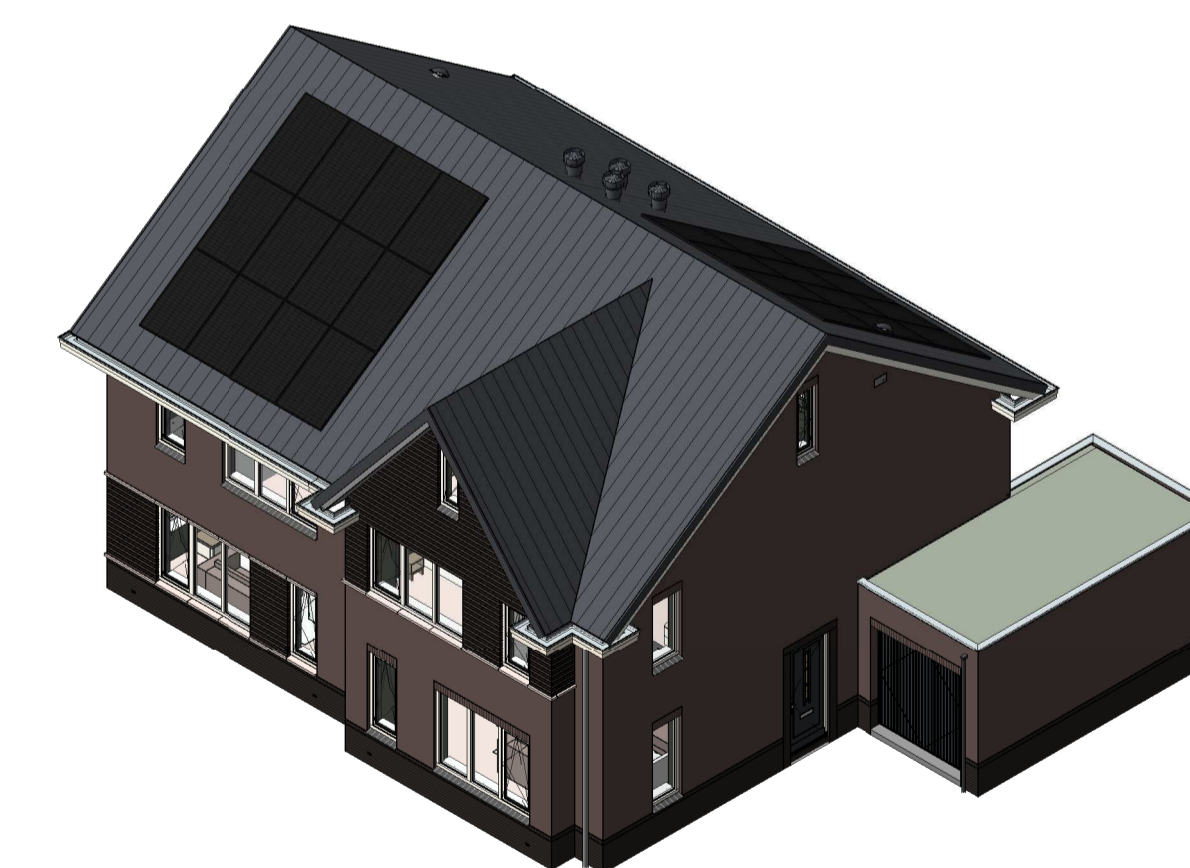

De vogelkasten worden aangeduid met en . Let wel, dit is ter indicatie. Voor eventuele vogelkasten die voor uw woning gelden verwijzen wij u door naar de bijgeleverde situat.

opmerkingen/ gecontroleerd:	Wsp. / Dat. / d.d. / Omschrijving wijzigingen:
Bouwoconcept:	project: 4 woningen type "Hoornbloem" In het plan "Groenpoort" te Veenendaal
IDENTIS DOOR ROOSDOM TIJHUIS	opdrachtgever: Bouwbedrijf Roosdom Tijhuis B.V.
RoosdomTijhuis	onderdeel: Verkooptekening kavel B13-B14
Bouwbedrijf Roosdom Tijhuis bv Julesstraat 6 Postbus 237 7460 AE RUISSEN TELEFOON 0548 51 80 24 E-MAIL info@roosdomtijhuis.nl WEBSITE www.roosdomtijhuis.nl	architect: MSC. B. Nijland
datum: 14-11-2023	schaal: 1:100
tek. nr.: V-01b	werk nr.: 6345