






Voorgevel

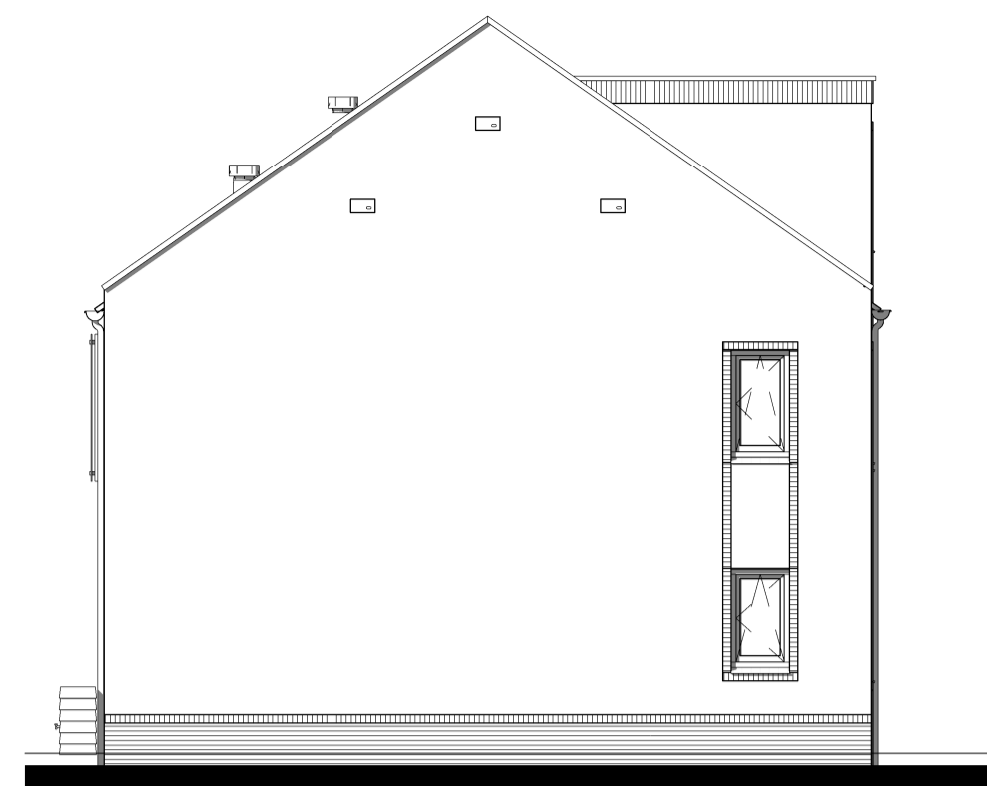


Linker zijgevel

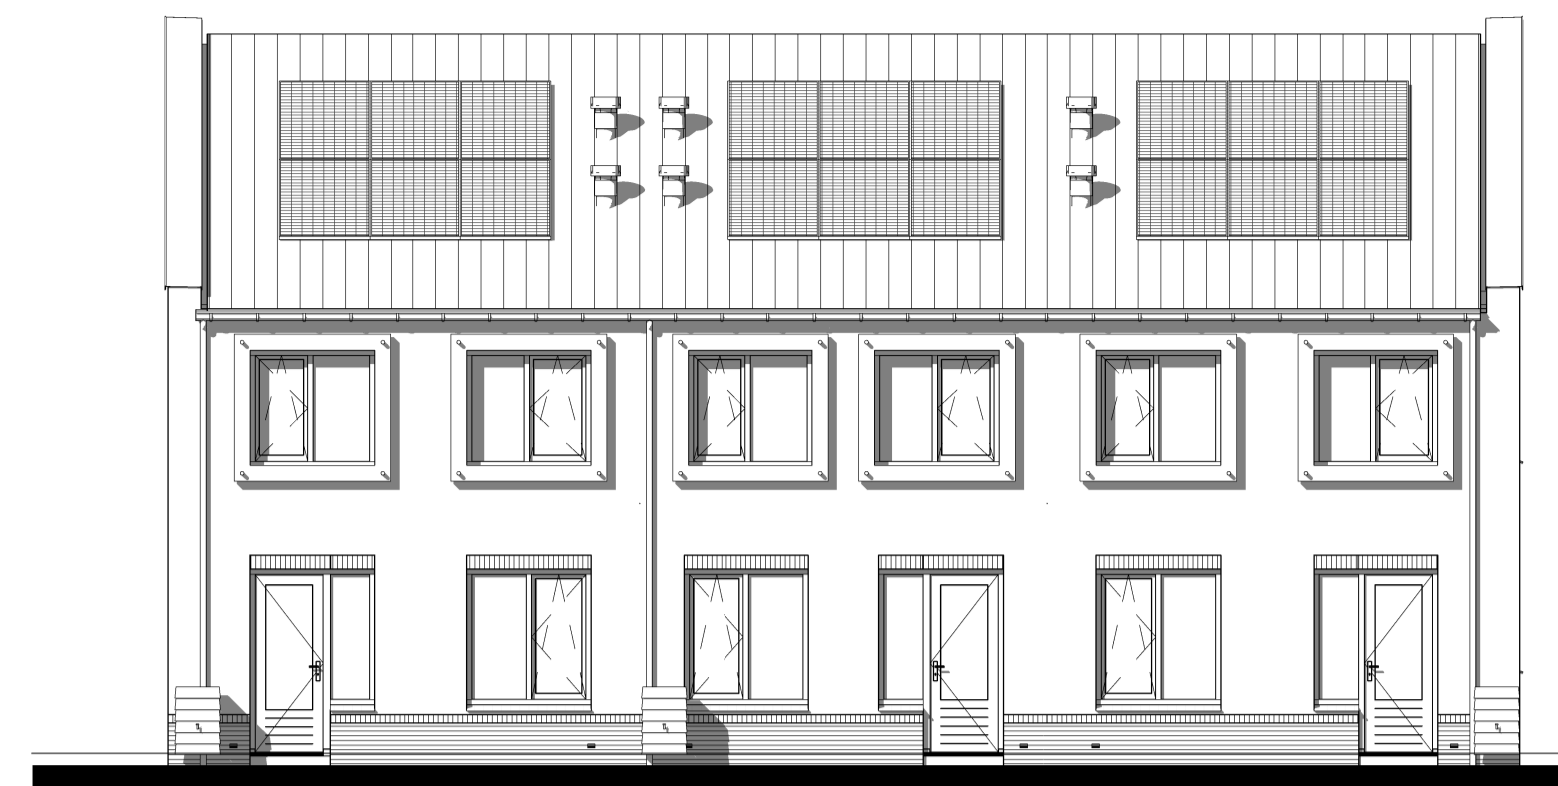


Achtergevel

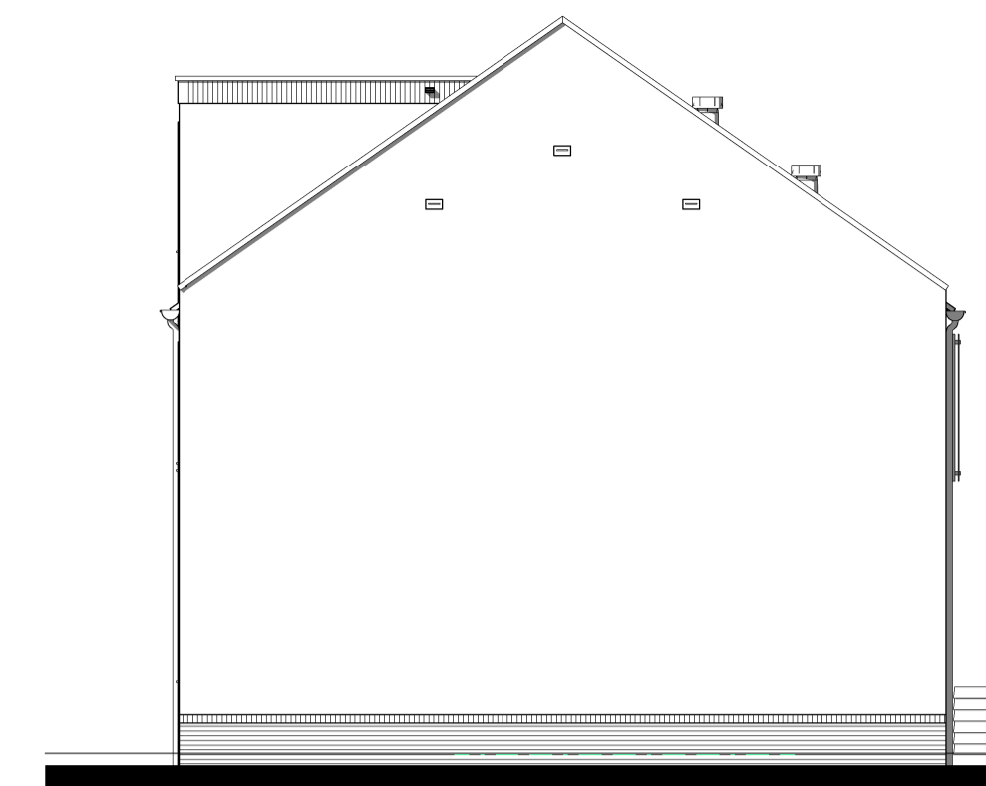


Rechter zijgevel

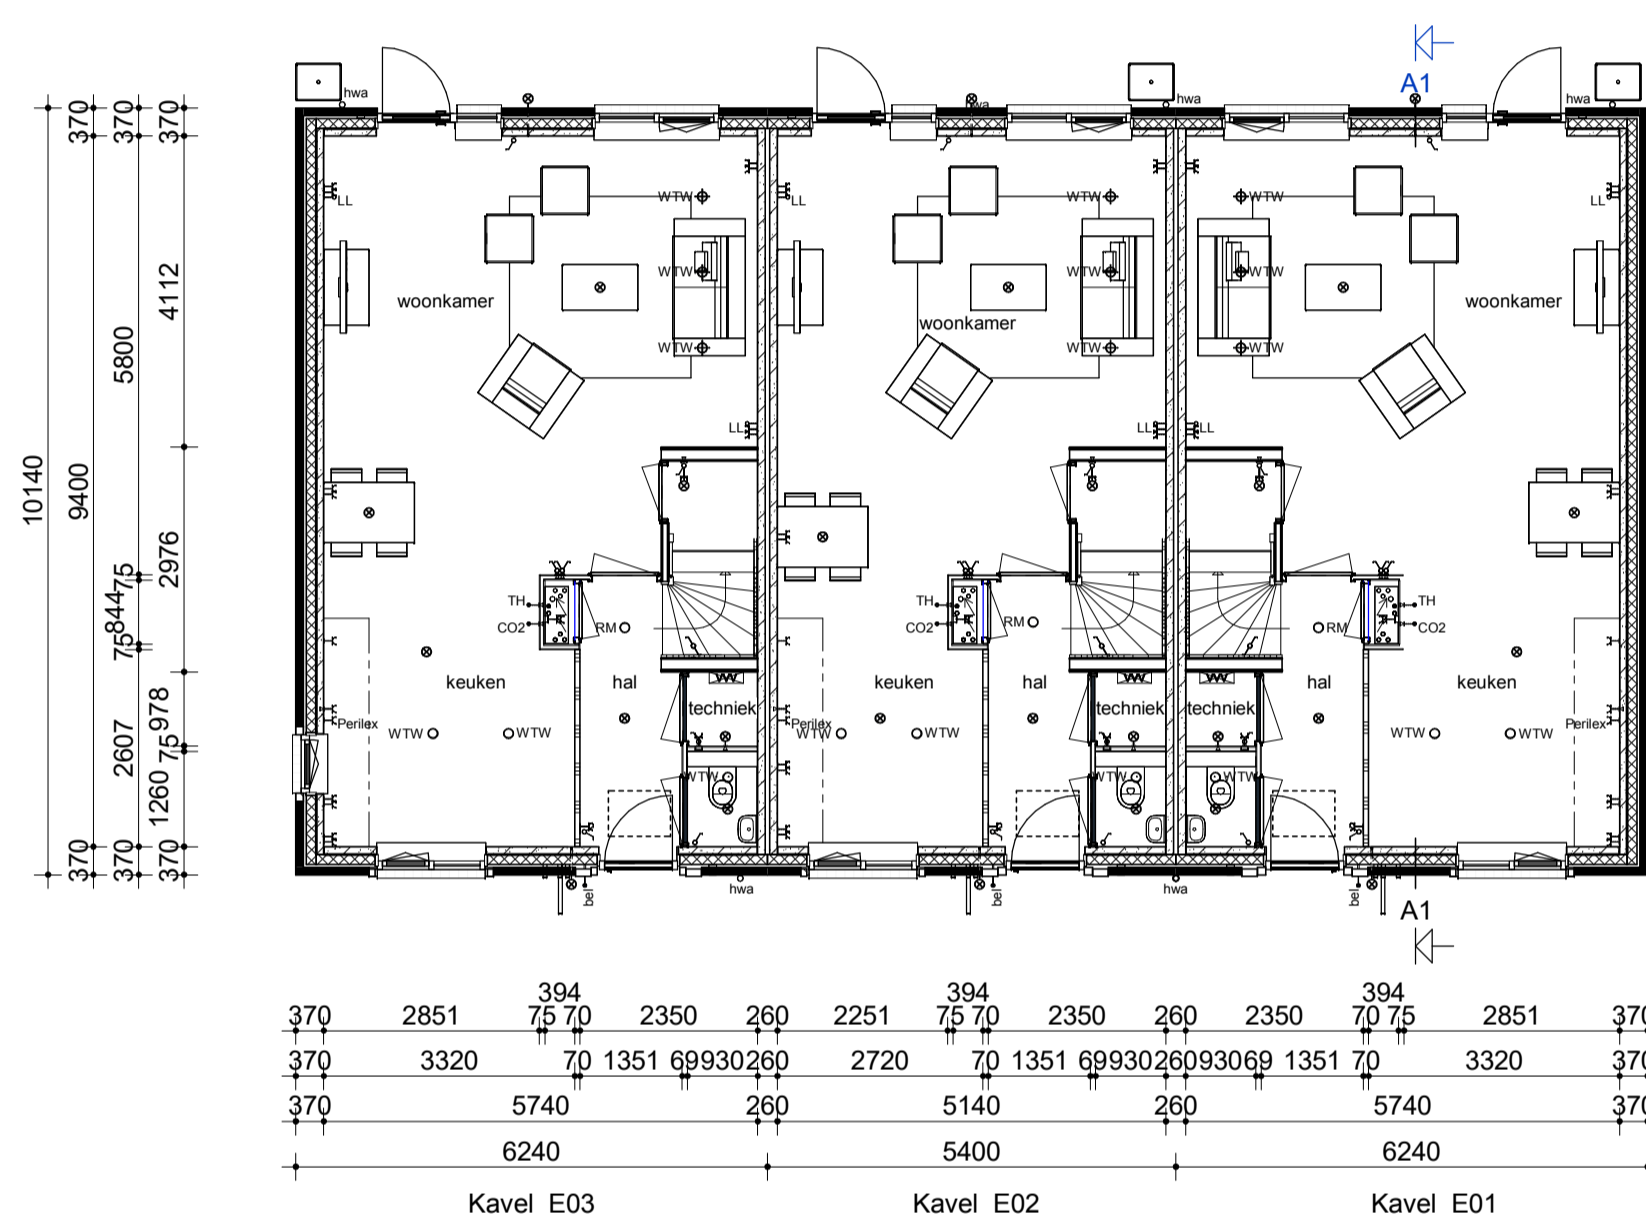


Begane grond

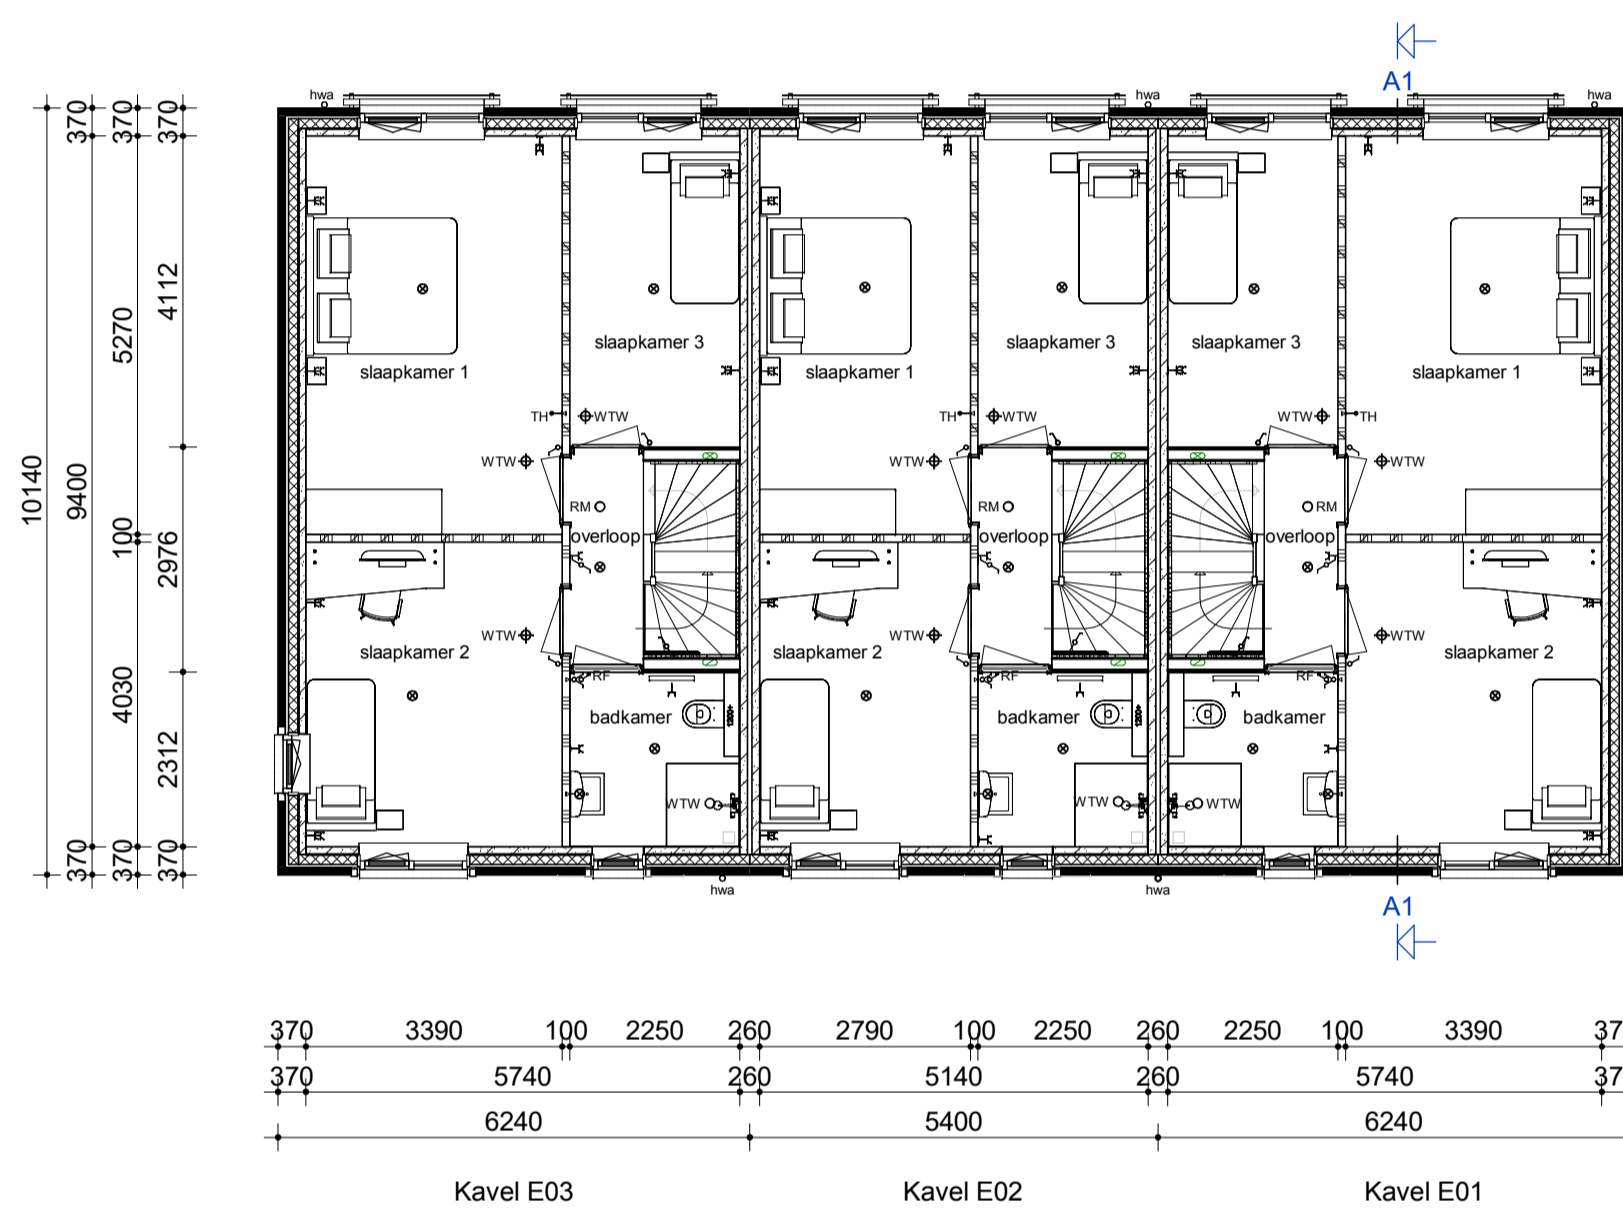

Verdieping

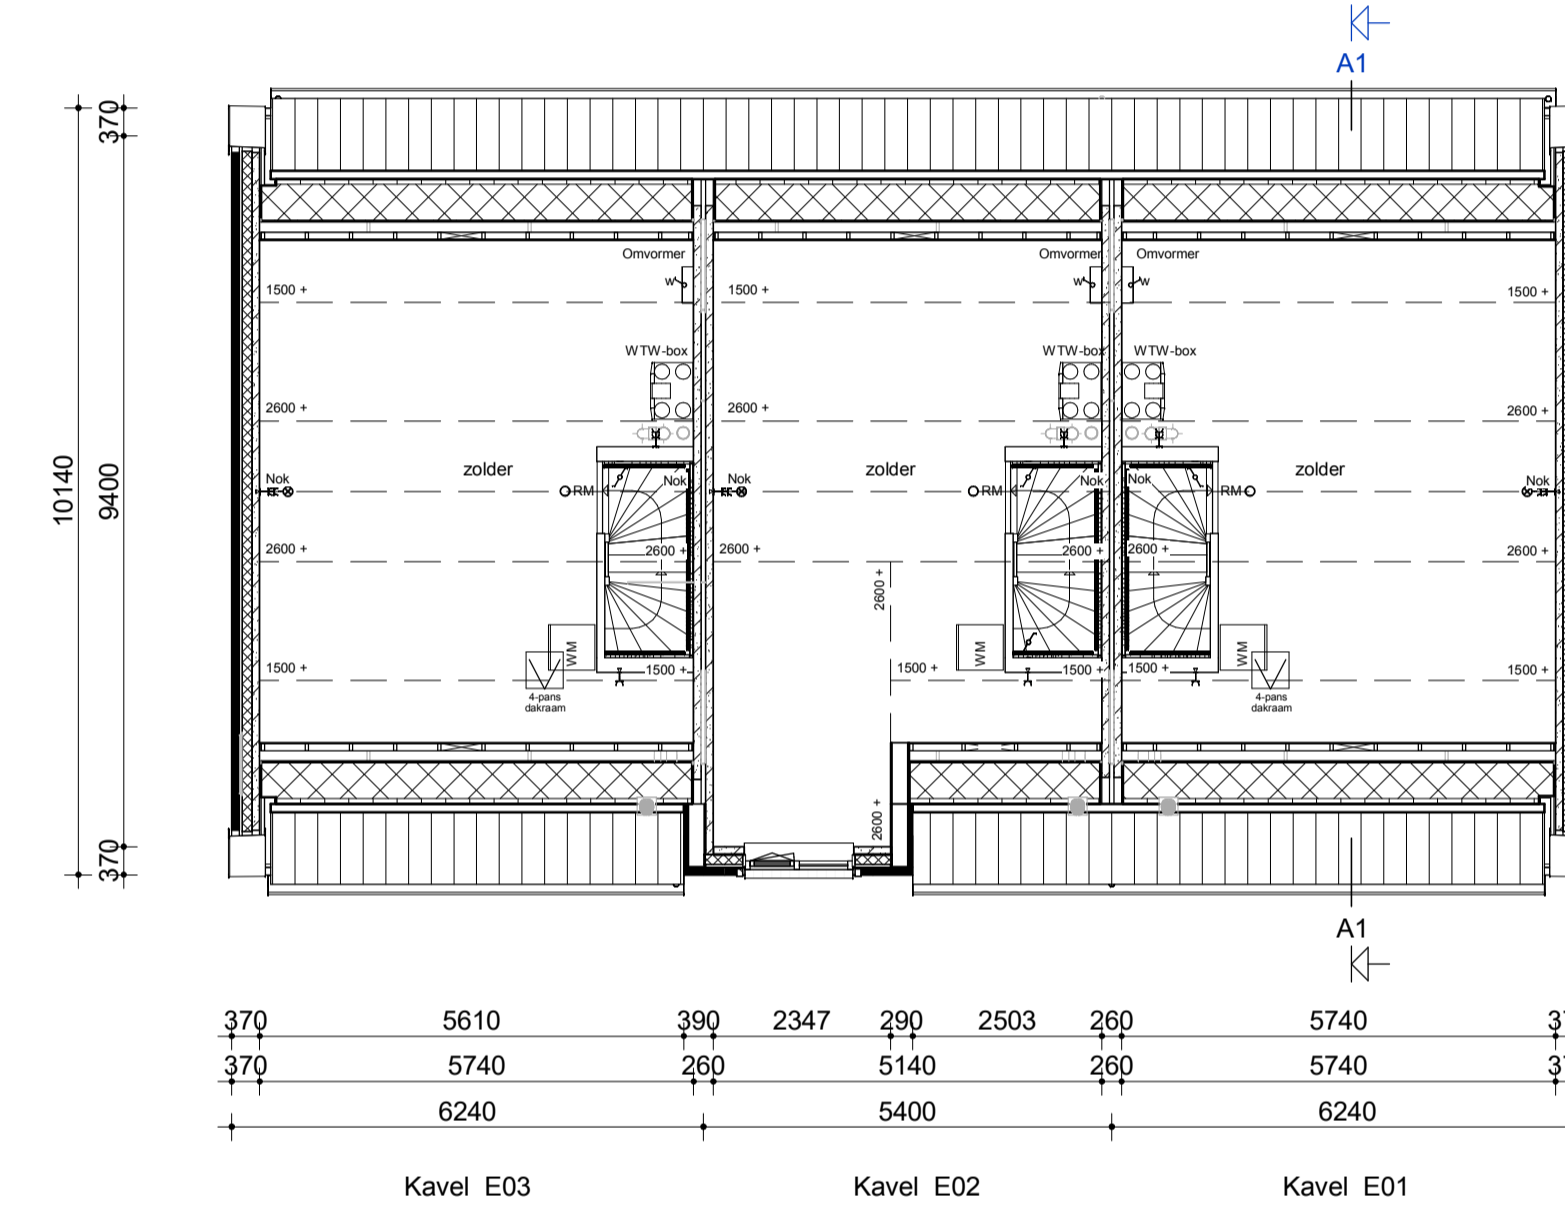


Zolder

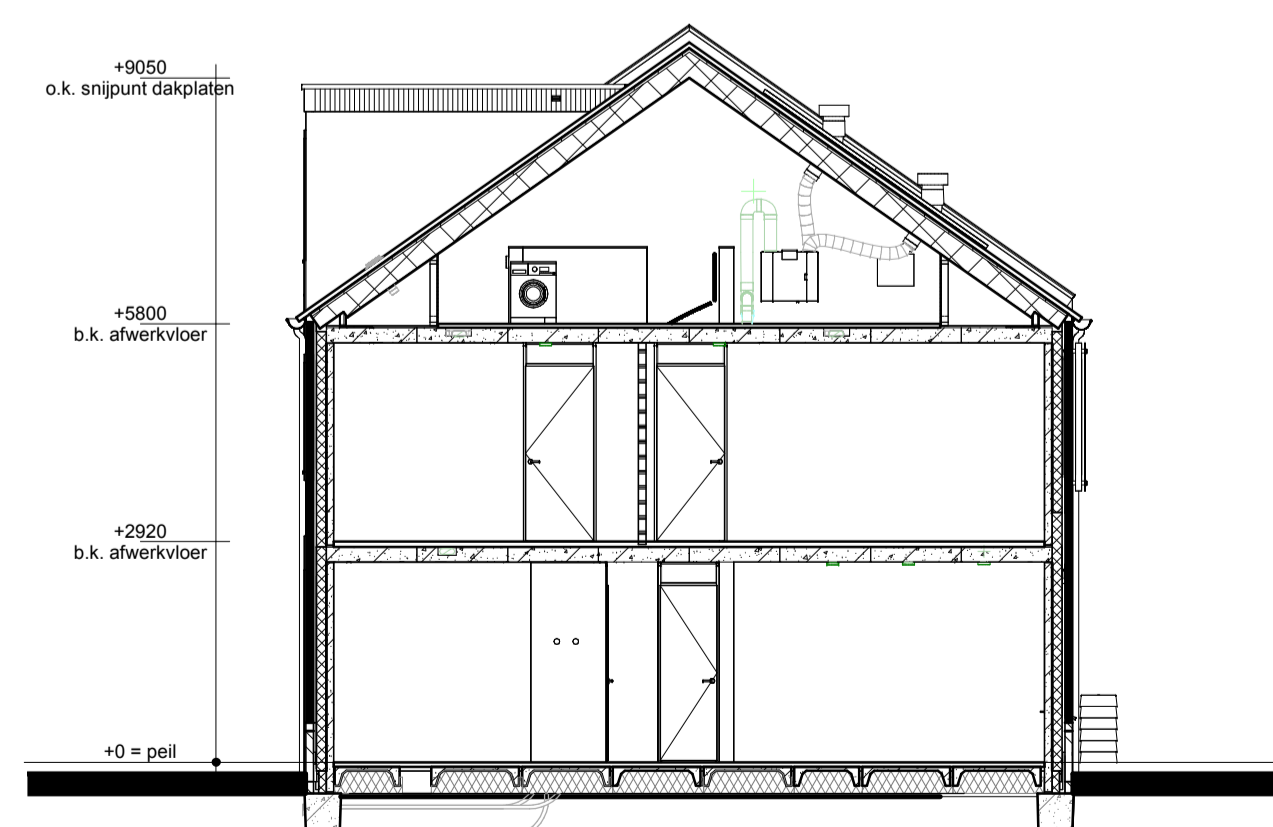

Doorsnede A1-A1

Renvooi

- | | | | |
|--|---|--|--|
| | Metselwerk | | Enkele schakelaar |
| | Isolatie | | Dubbele schakelaar |
| | Betonnen wand | | Wisselschakelaar |
| | Kalkzandsteen wand | | Standen schakelaar t.b.v. ventilatiesysteem |
| | Lichte scheidingswand | | Enkele wandcontactdoos met randaarde |
| | Dragend knieschot incl. afneembaar paneel tpv kruis | | Dubbele wandcontactdoos gearard (boven elkaar) |
| | Vloerverwarmingsverdeler | | Dubbele wandcontactdoos gearard (naast elkaar) |
| | WTW box | | Plafondlichtpunt |
| | Omvormer t.b.v. PV-panelen | | Wandlichtpunt |
| | Meterkast | | Rookmelder |
| | Kruipruimte | | WTW retourventiel |
| | Opstelplaats wasmachine | | WTW inblaasventiel |
| | | | WTW retourventiel wand |
| | | | Thermostaat |
| | | | Thermostaatleiding |
| | | | Loze leiding |
| | | | Beldrukker |
| | | | CO2 bedieningspaneel |
| | | | Hemelwaterafvoer |

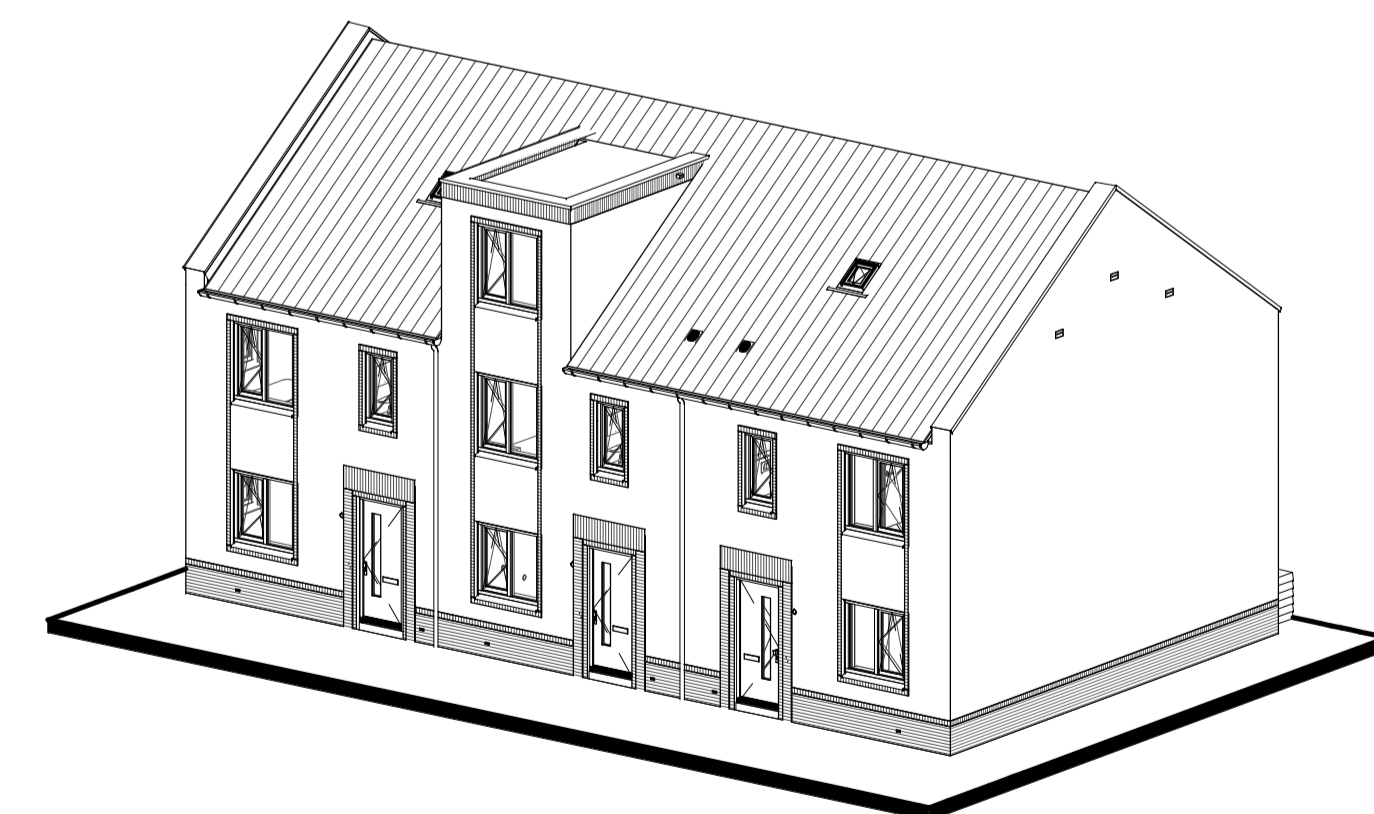

opmerkingen/ gecoördineerd:	Wij: Gec. s.d. Omschrijving wijzigingen:
Bouwconcept: IDENTIS DOOR ROOSDOM TIJHUIS	project: 3 woningen type "De Rode Beuk" In het plan "Dordts Buiten fase 2a" te Dordrecht
	opdrachtgever: Bouwbetrijf Roosdom Tjihuis BV
RoosdomTijhuis	onderdeel: Verkooptekening kavel E03-E01
Bouwbetrijf Roosdom Tjihuis bv Julianstraat 8 Postbus 237 7460 AE RUSSEN TELEFOON 0548 51 80 24 E-MAIL: info@roosdomtjihuis.nl WEBSITE: www.roosdomtjihuis.nl	architect: MSc B.A.W. Nijland
datum: 09-11-2023	schaal: 1:100
tek. nr.:	werk nr.:
V-01a	6151