




Voorgevel

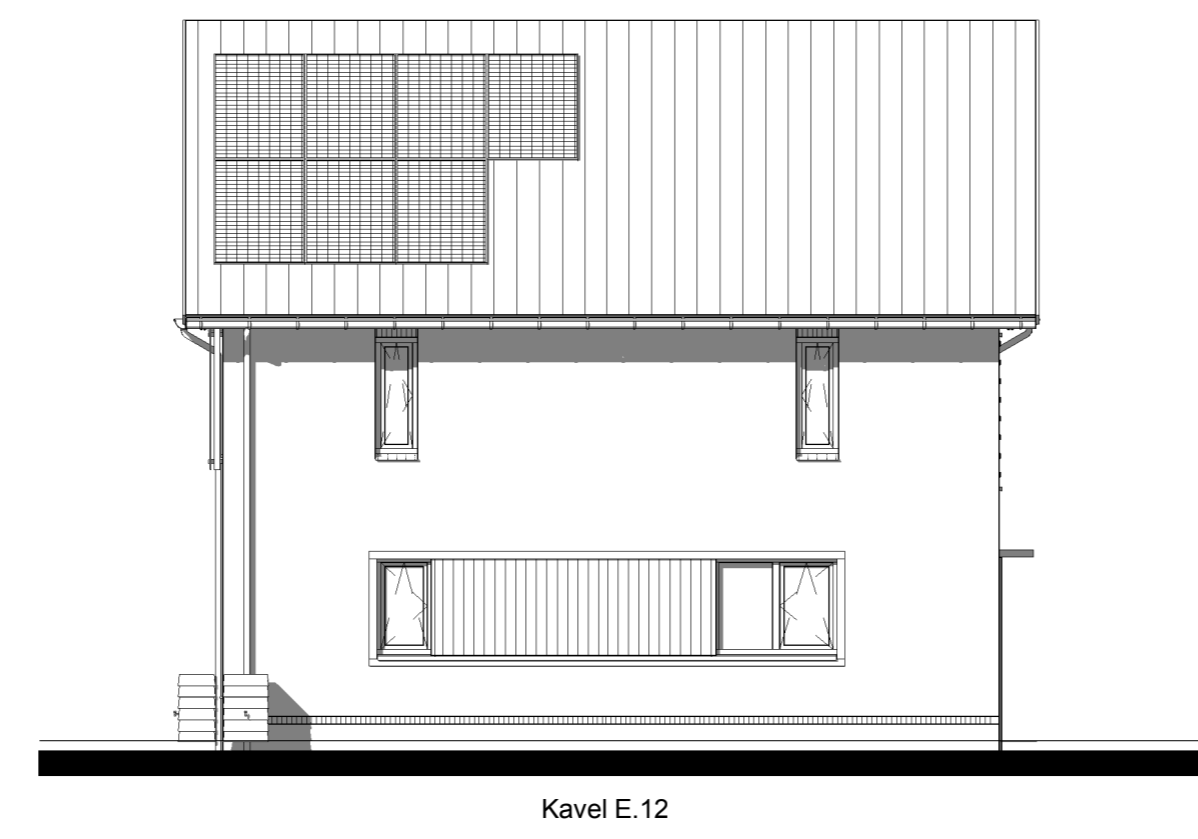


Linker zijgevel

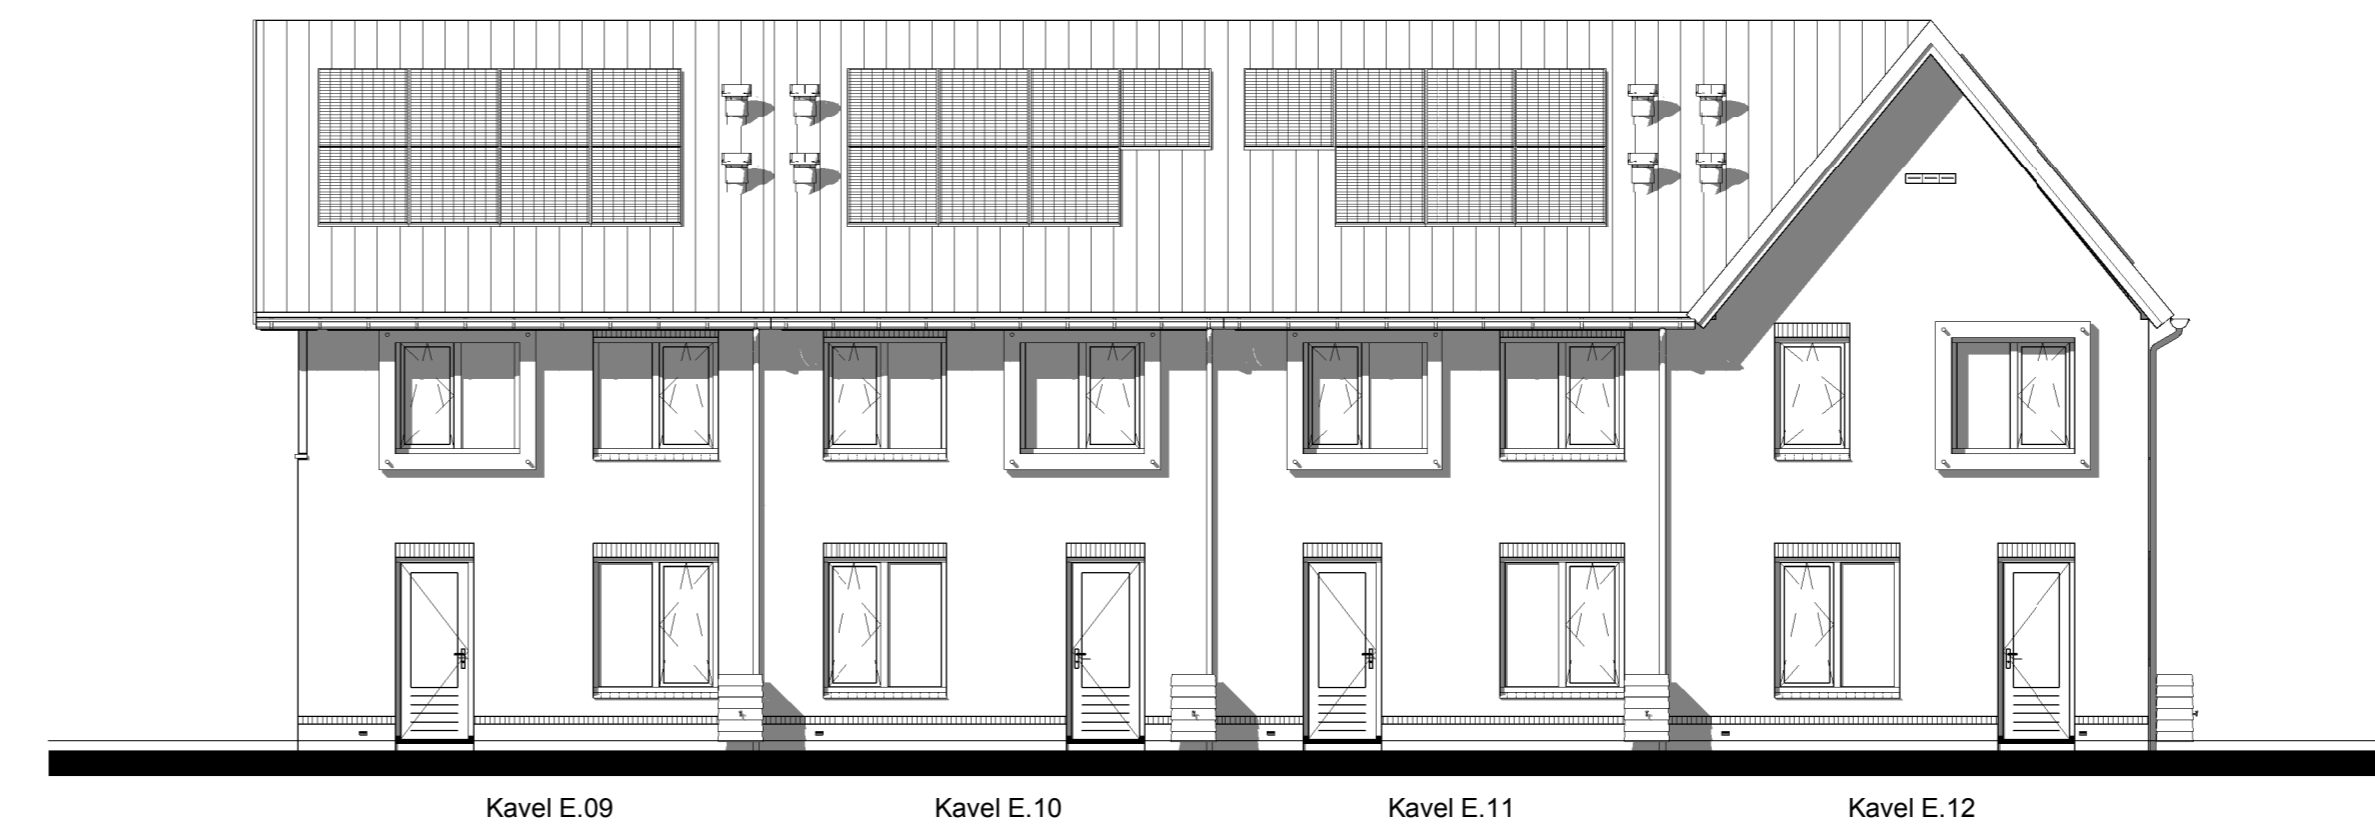


Achtergevel

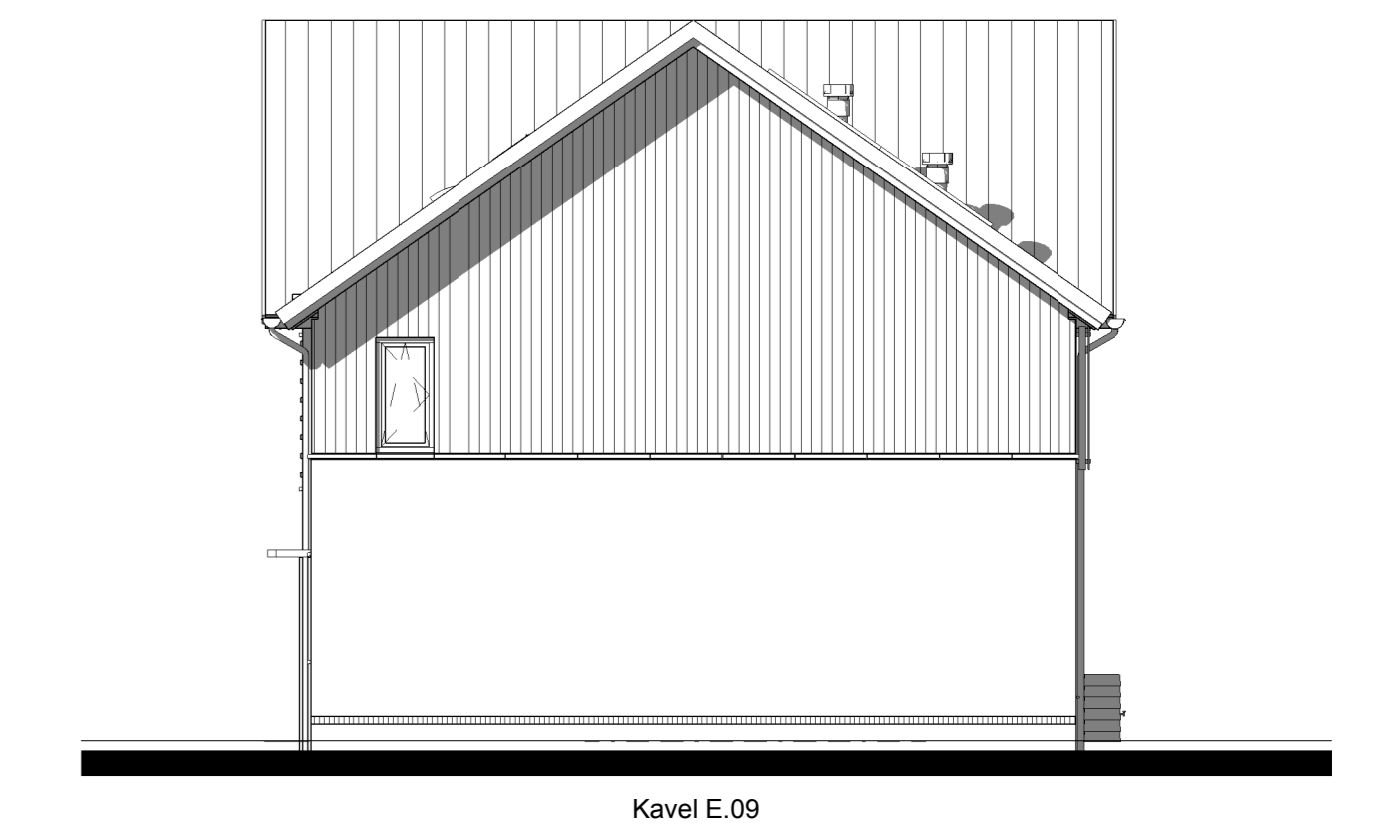


Rechter zijgevel

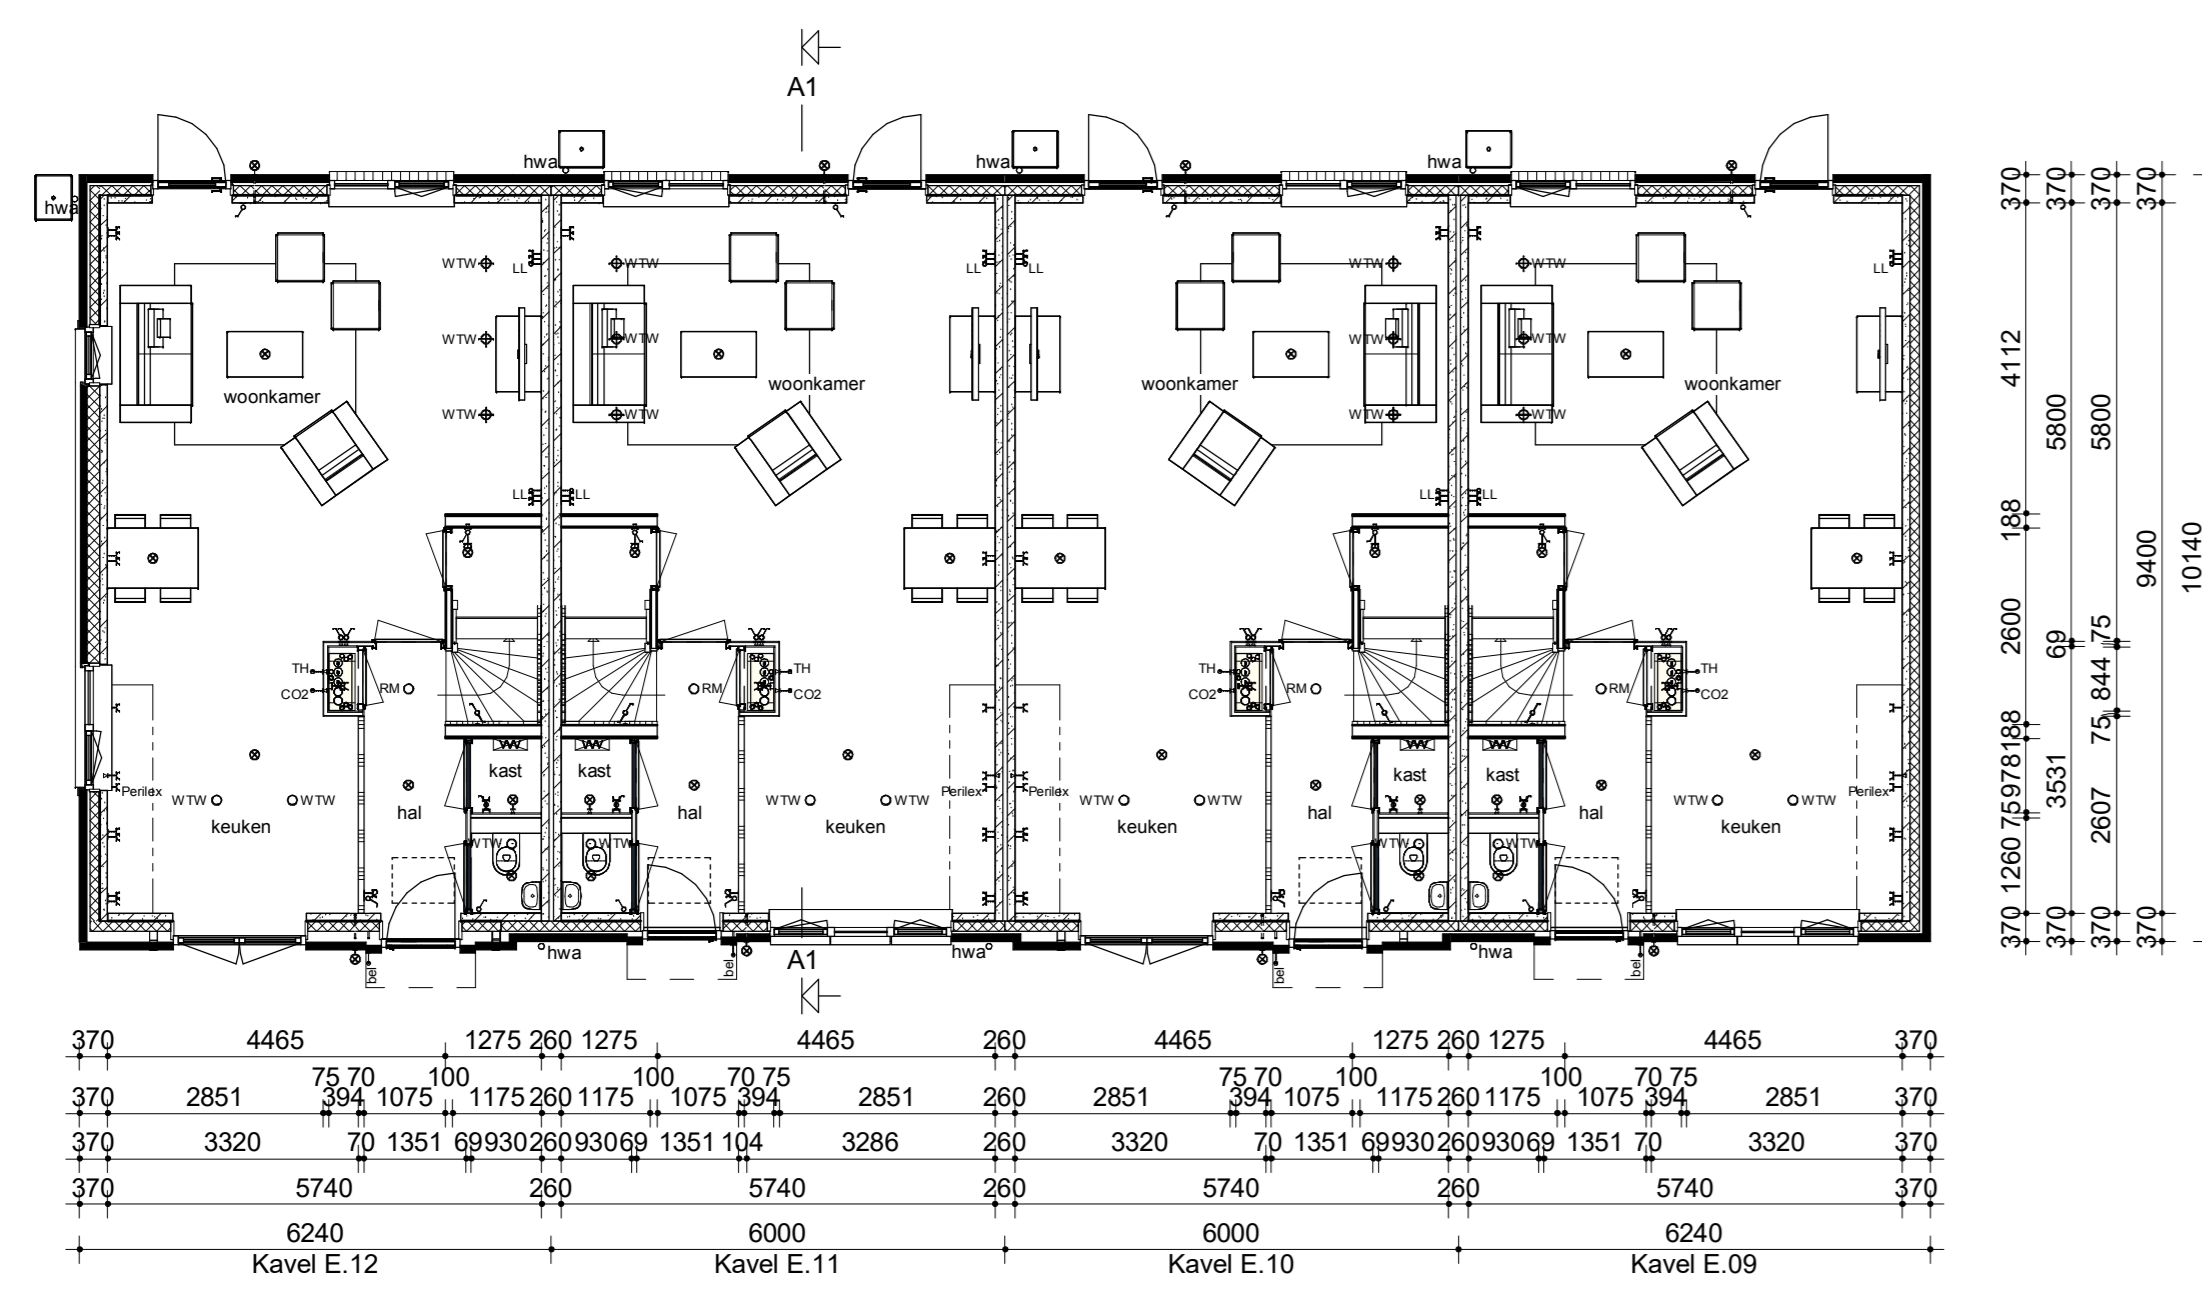


Begane grond

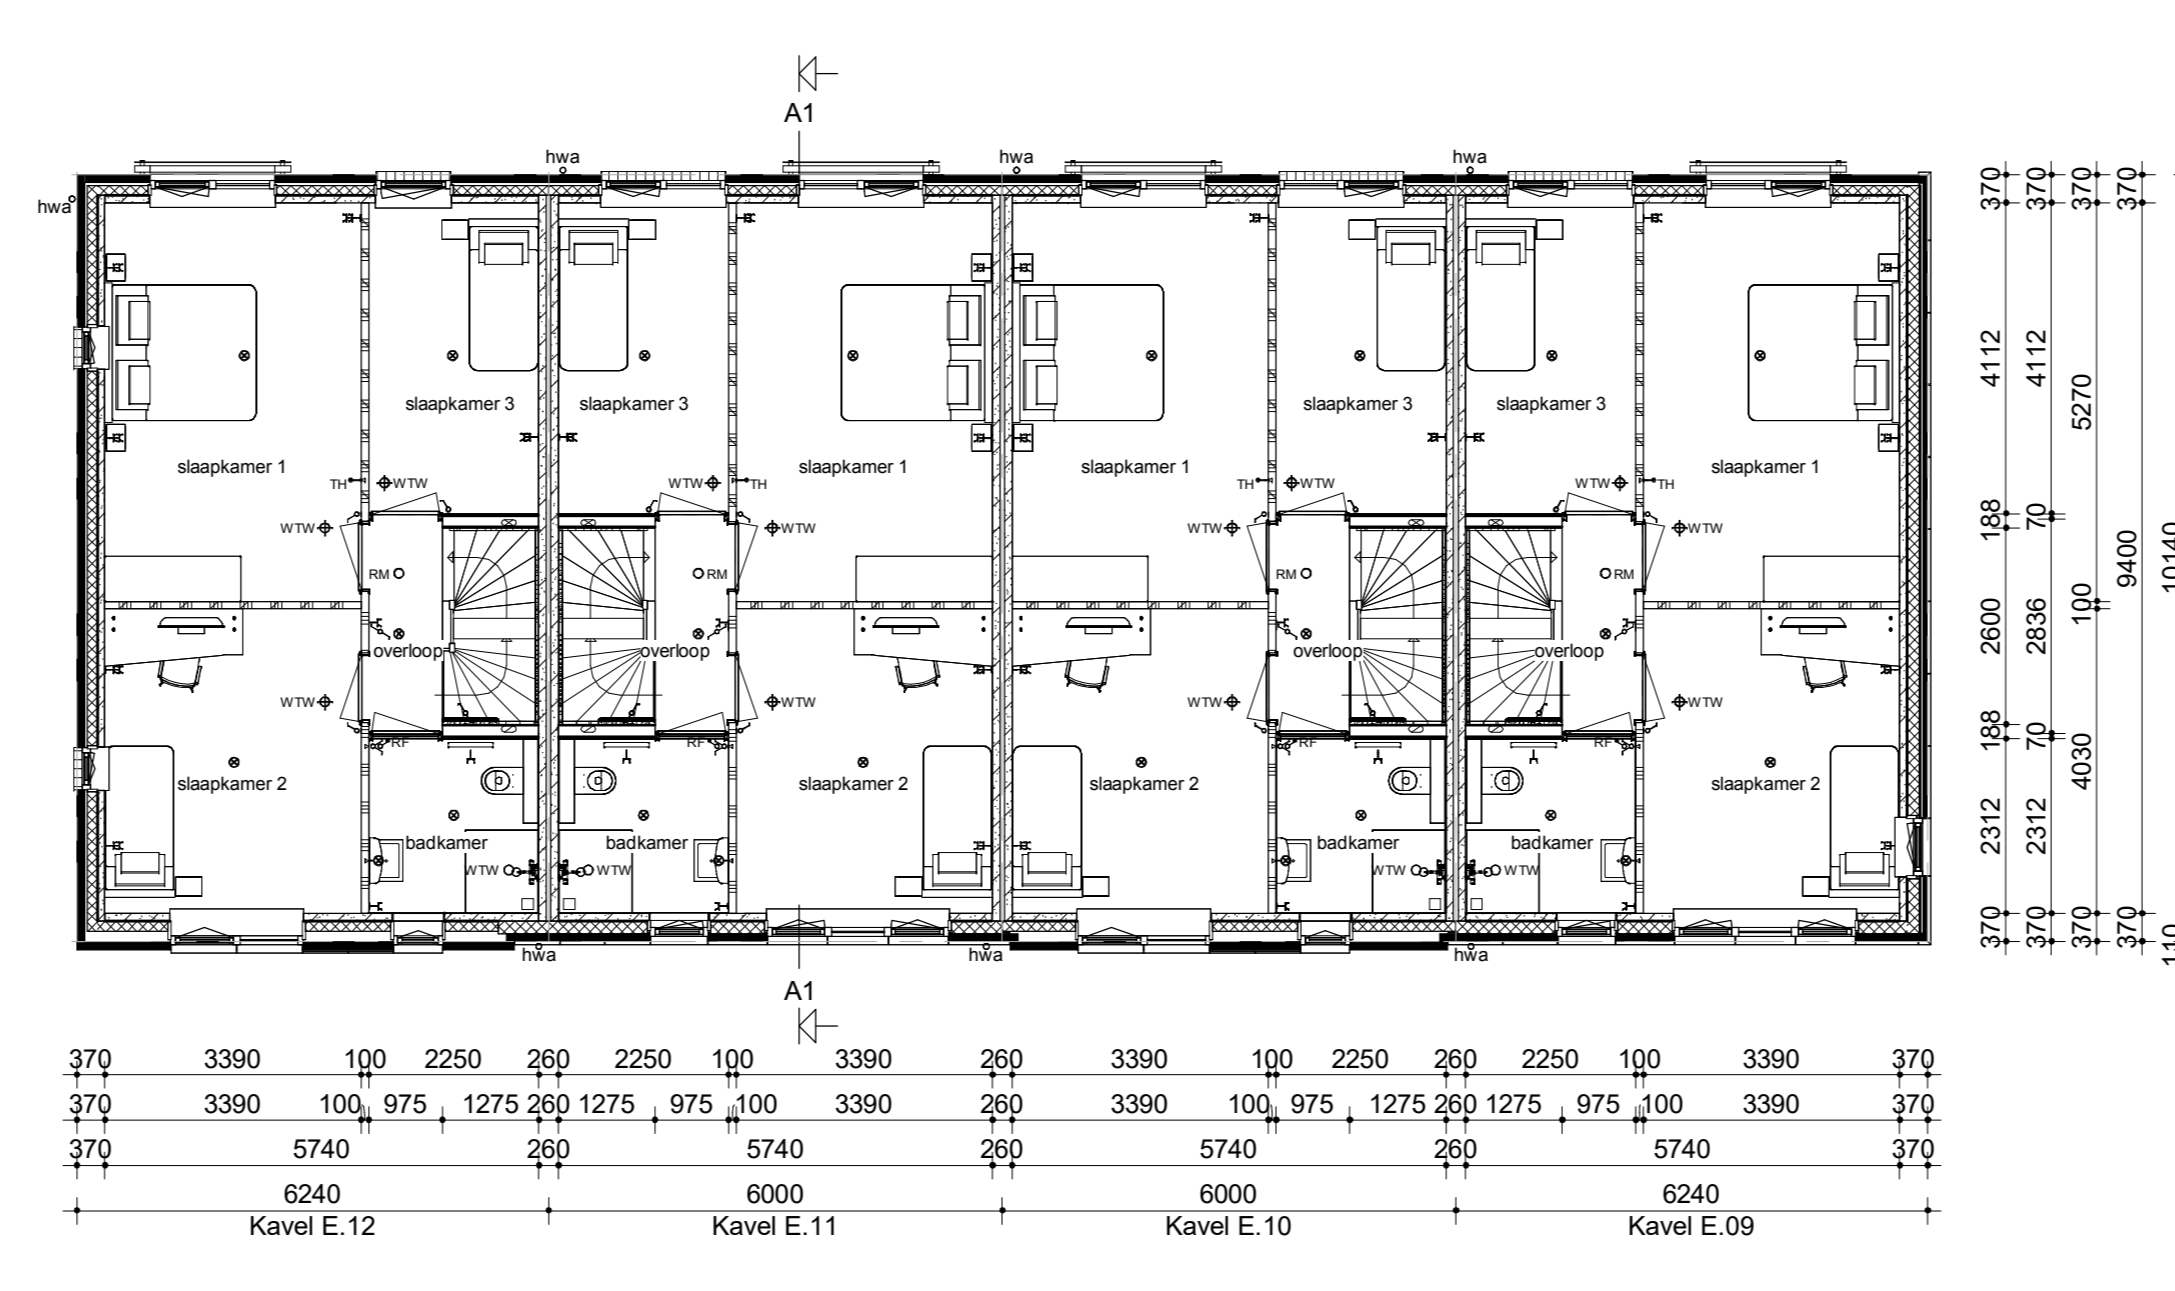

Verdieping

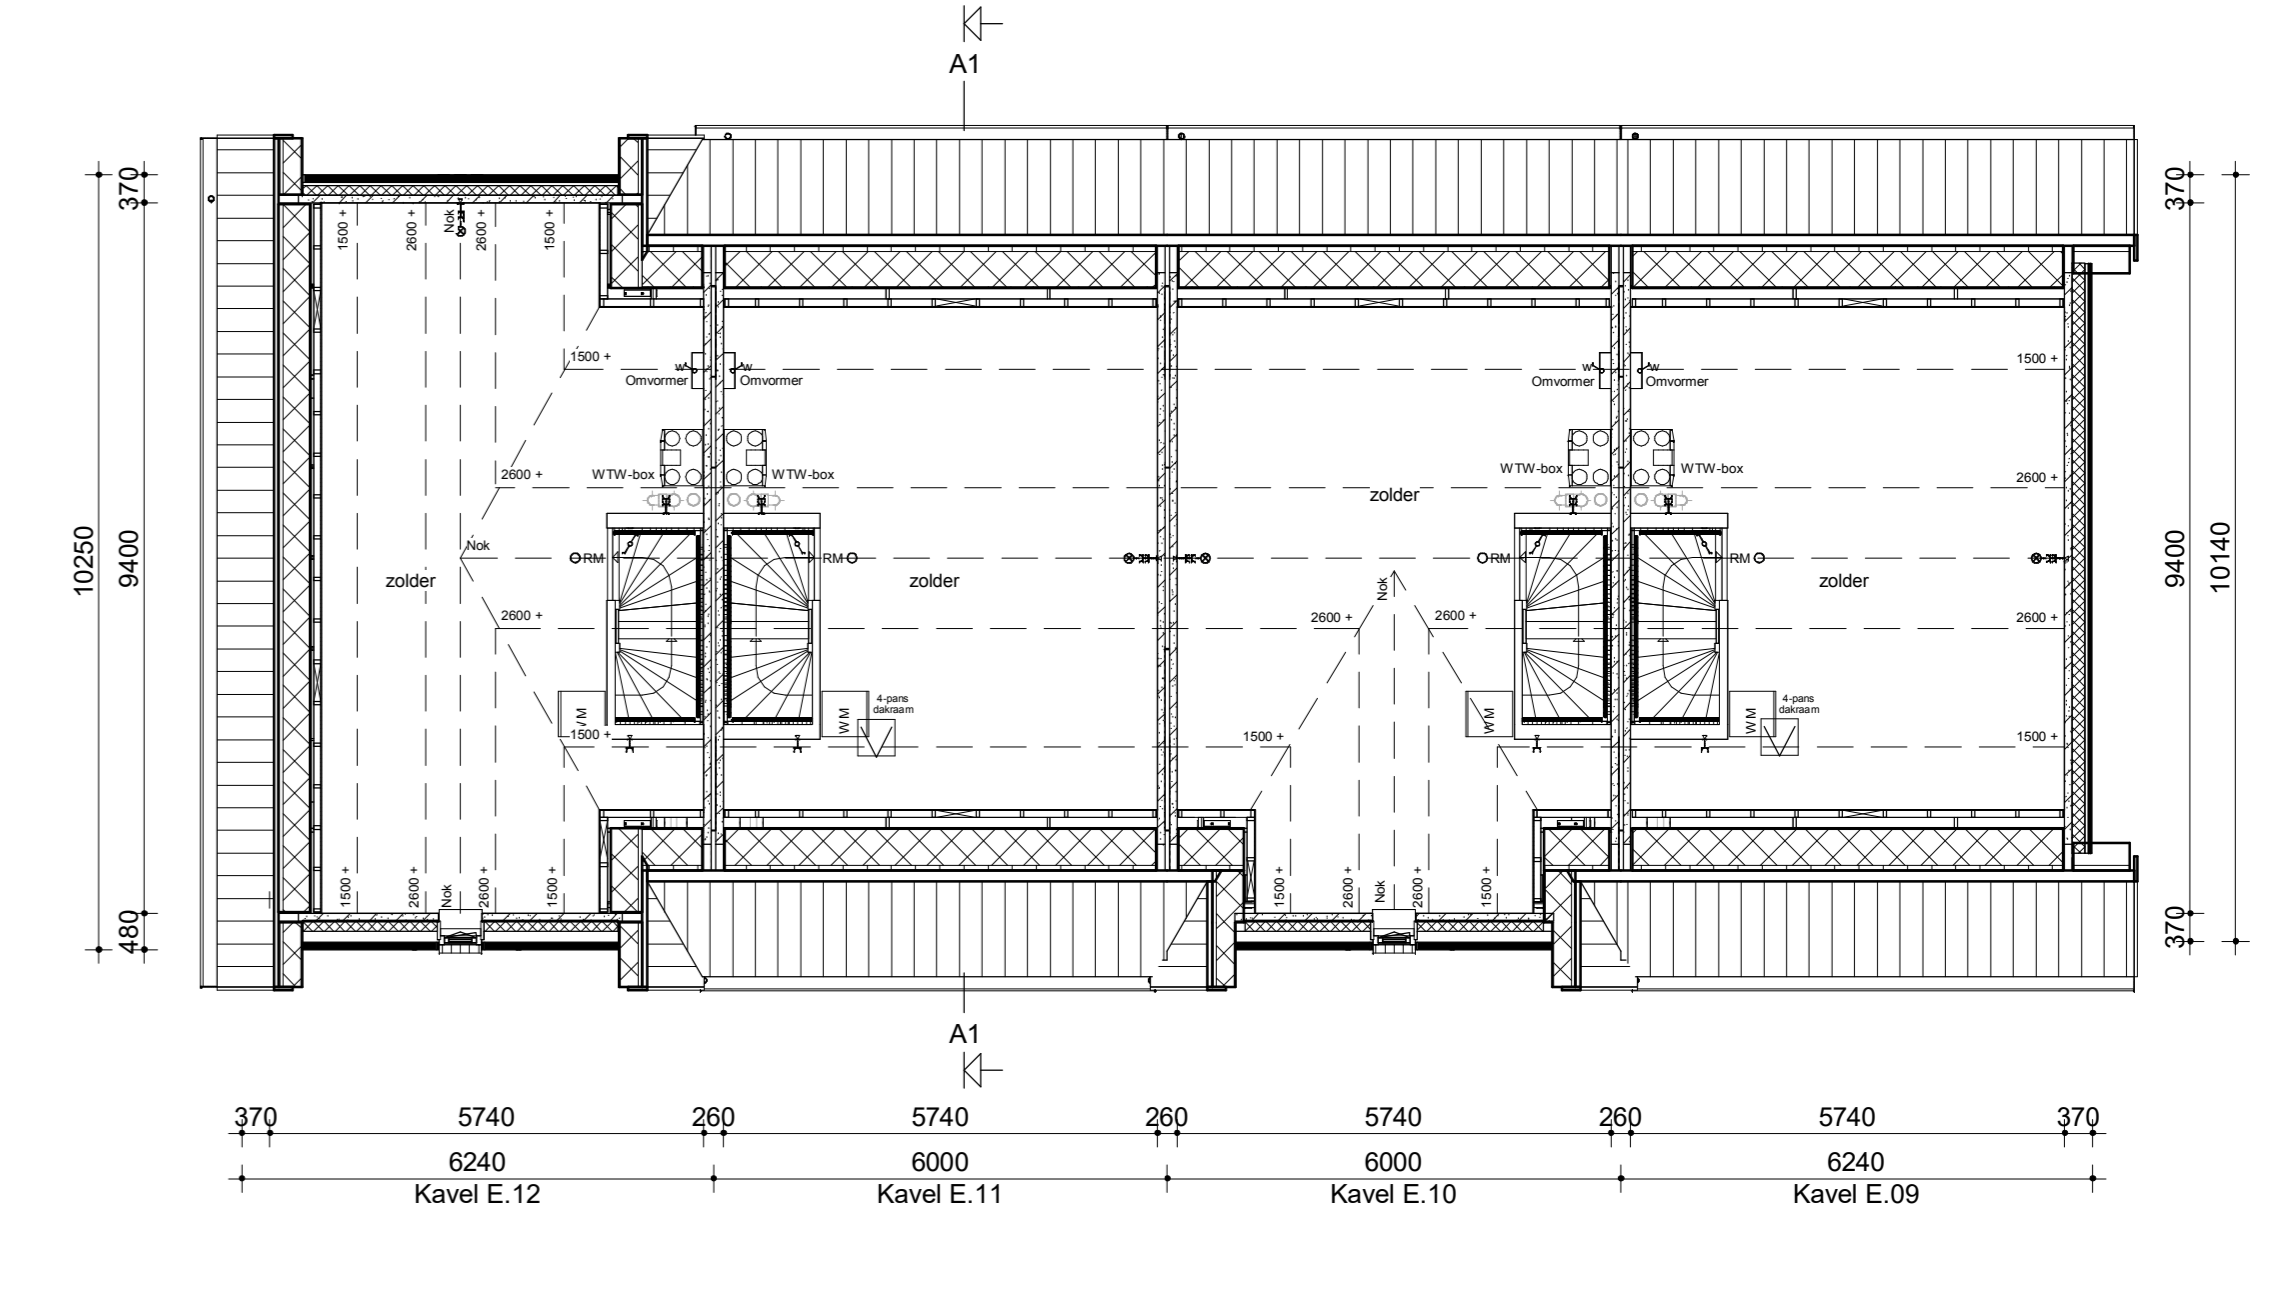

Zolder

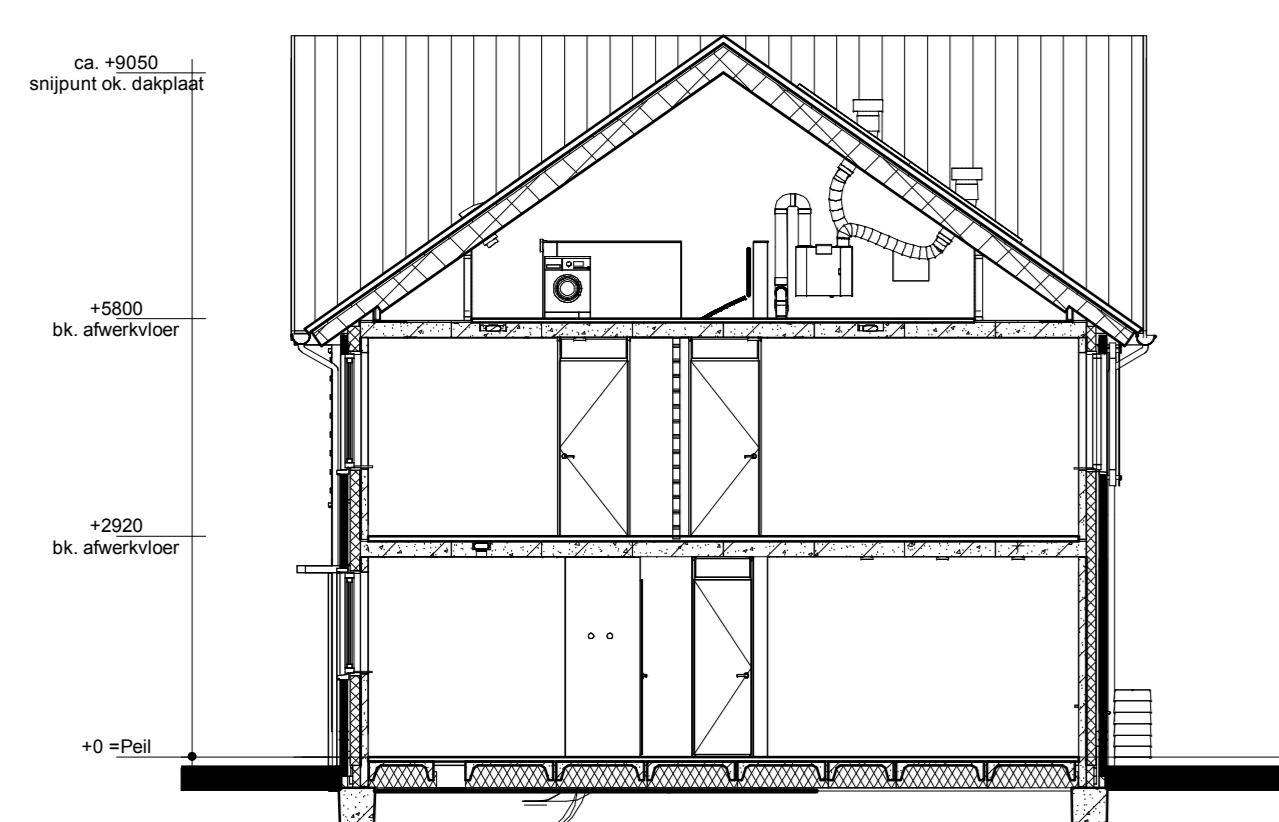

Doorsnede A1-A1



Renvooi

- | | | | |
|---|--|---|---|
| — | Metselwerk | ∩ | Enkele schakelaar |
| ▨ | Isolatie | ∩ | Dubbele schakelaar |
| ▨ | Betonnen wand | ∩ | Wisselschakelaar |
| ▨ | Kalkzandsteen wand | ∩ | Standen schakelaar t.b.v. ventilatiesysteem |
| ▨ | Lichte scheidingswand | ∩ | Enkele wandcontactdoos met randside |
| ▨ | Dragend knieschot incl. afneembaar paneel t.p.v. kruis | ∩ | Dubbele wandcontactdoos geaard (boven elkaar) |
| ▨ | Vloerverwarmingverdelers | ∩ | Dubbele wandcontactdoos geaard (haast elkaar) |
| □ | WTW box | ∩ | Pisfloodlichtpunt |
| □ | Onvormer t.b.v. PV-panelen | ∩ | Wandlichtpunt |
| □ | Meterkast | ∩ | RM Rookmelder |
| □ | Kruipruik | ∩ | ○ WTW WTW retourventiel |
| □ | WM Opstelplaats wasmachine | ∩ | ⊕ WTW WTW inblussventiel |
| ▨ | Radiator | ∩ | ∩ WTW WTW retourventiel wand |
| | | ∩ | ∩ TH Thermostaat |
| | | ∩ | ∩ THL Thermostaatleiding |
| | | ∩ | ∩ LL Loze leiding |
| | | ∩ | ∩ Bel Beltrucker |
| | | ∩ | ∩ CO2 CO2 bedieningspaneel |
| | | ∩ | ∩ Buitenkraan zonder afvoerpunt |
| | | ∩ | ∩ HWA Hemelwaterafvoer |

<p>opdrachtgever: grootaannemer</p>		<p>titel: tek. v.o. veldnummer: 000000</p>	
<p>Bouwoverzicht</p> <p>IDENTIS DOOR ROOSDOM TIJHUIS</p>		<p>PROJECT:</p> <p>9 rijwoningen type "Hazelaar" In het plan "Fase 2a" te Dordrecht</p> <p>opdrachtgever:</p> <p>Bouwbedrijf Roosdom Tijhuis BV</p>	
<p>RoosdomTijhuis</p> <p>Bouwbedrijf Roosdom Tijhuis bv Jaanstraat 237 7460 AD RIJSEN TELEFOON: 0484 01 80 24 E-MAIL: info@roosdomtijhuis.nl WEBSITE: www.roosdomtijhuis.nl</p>		<p>onderaannemer:</p> <p>Verkooptekening kavel E12-E09</p> <p>architect:</p> <p>Msc. B. Nijland</p> <p>datum:</p> <p>10-11-2023</p>	
		<p>schaal:</p> <p>V-01a</p>	<p>pagina:</p> <p>1:100</p> <p>6152</p>