

Kavel C.14

Kavel C.13

Kavel C.14

Kavel C.13

Kavel C.14









Kavel C.13

Voorgevel


Linker zijgevel

Achtergevel


Rechter zijgevel

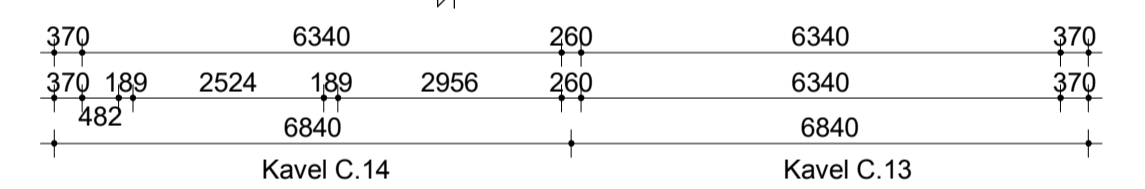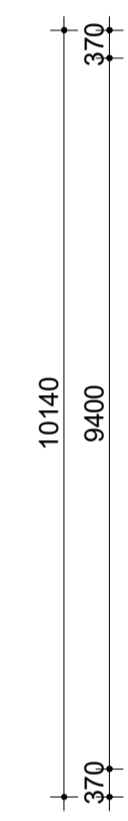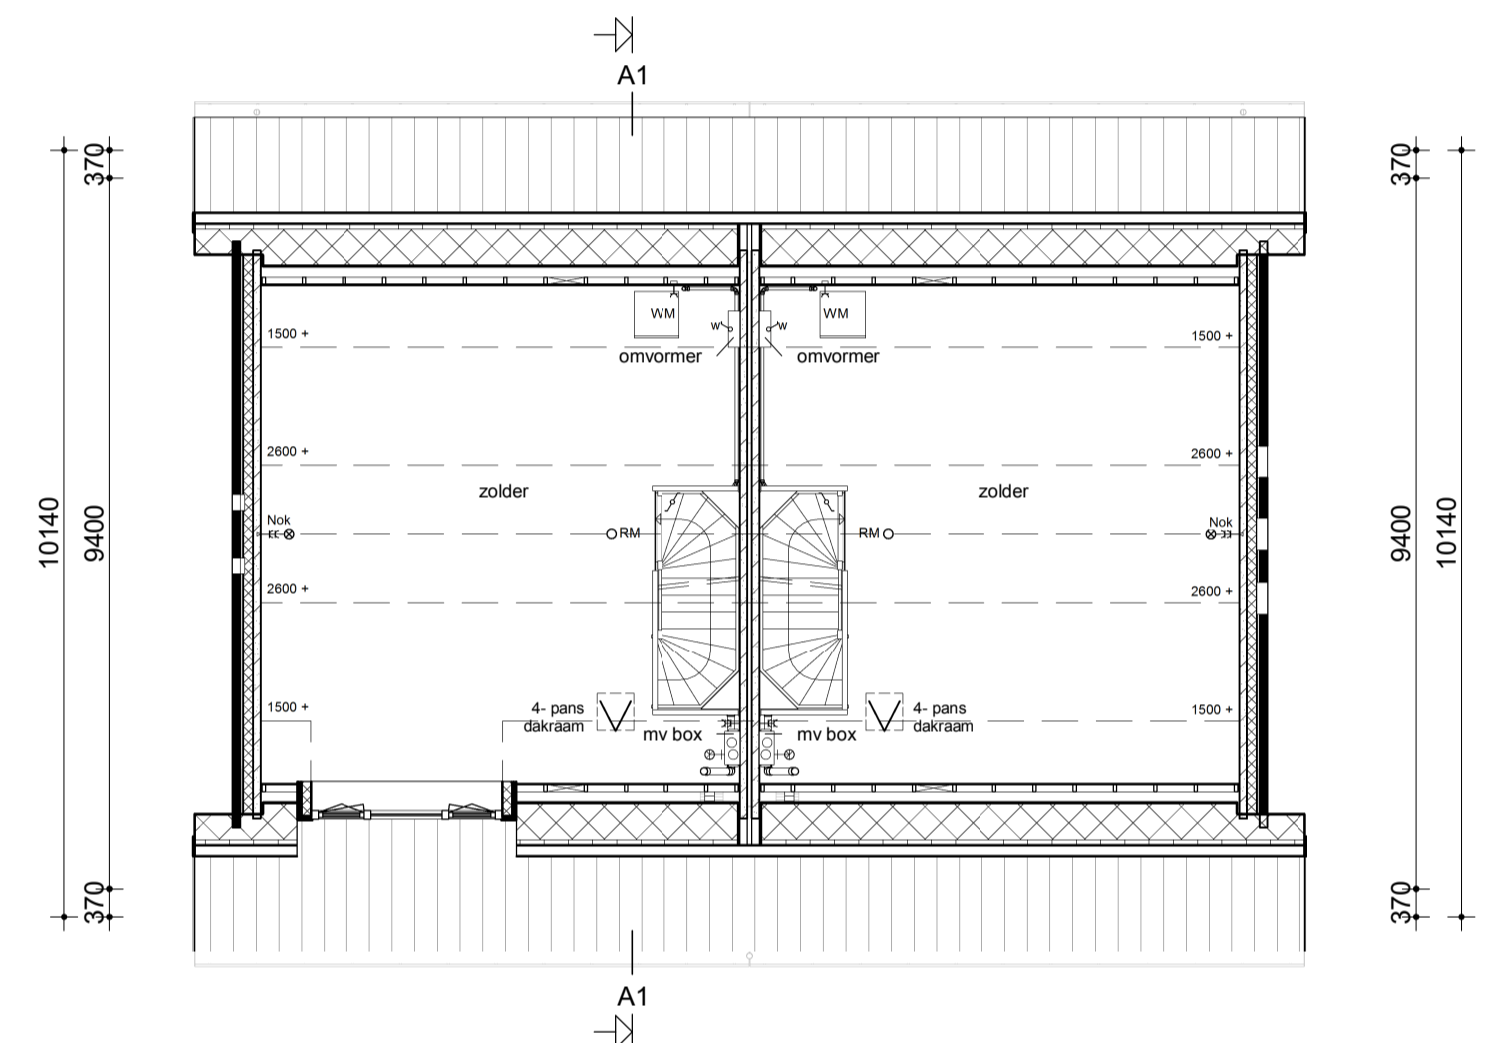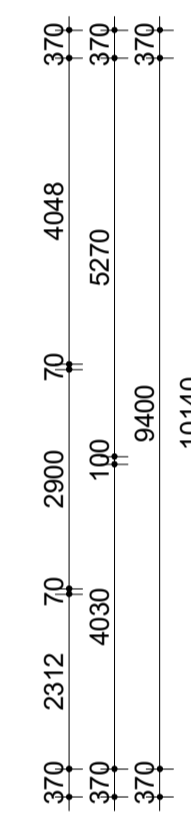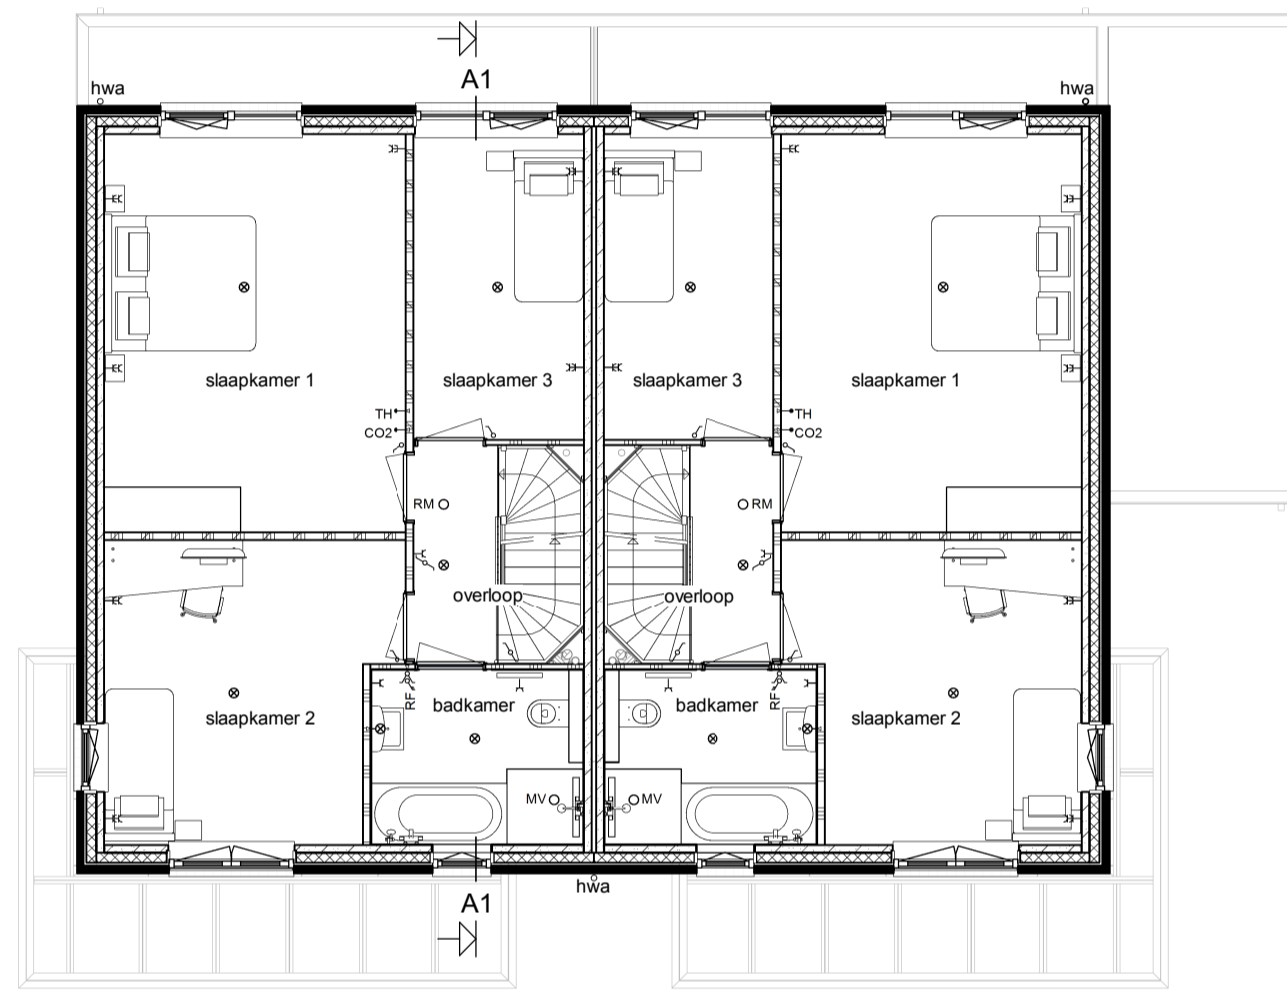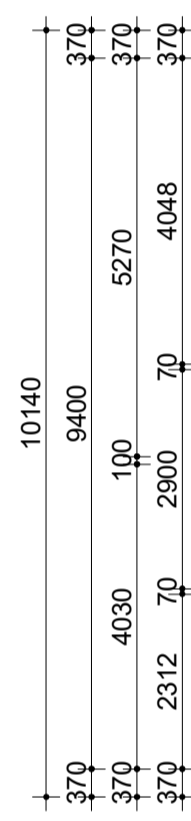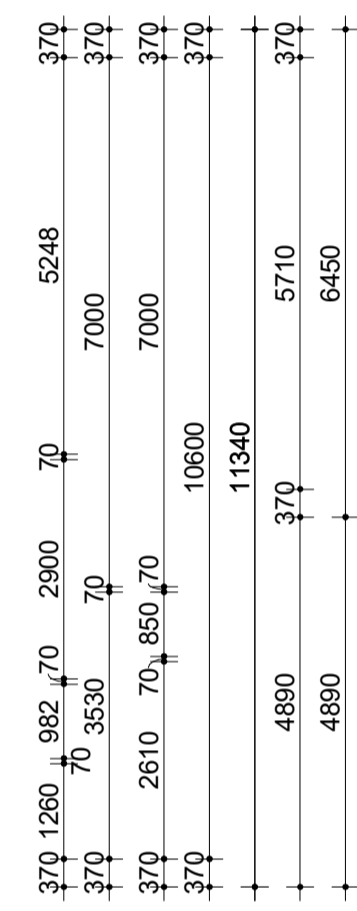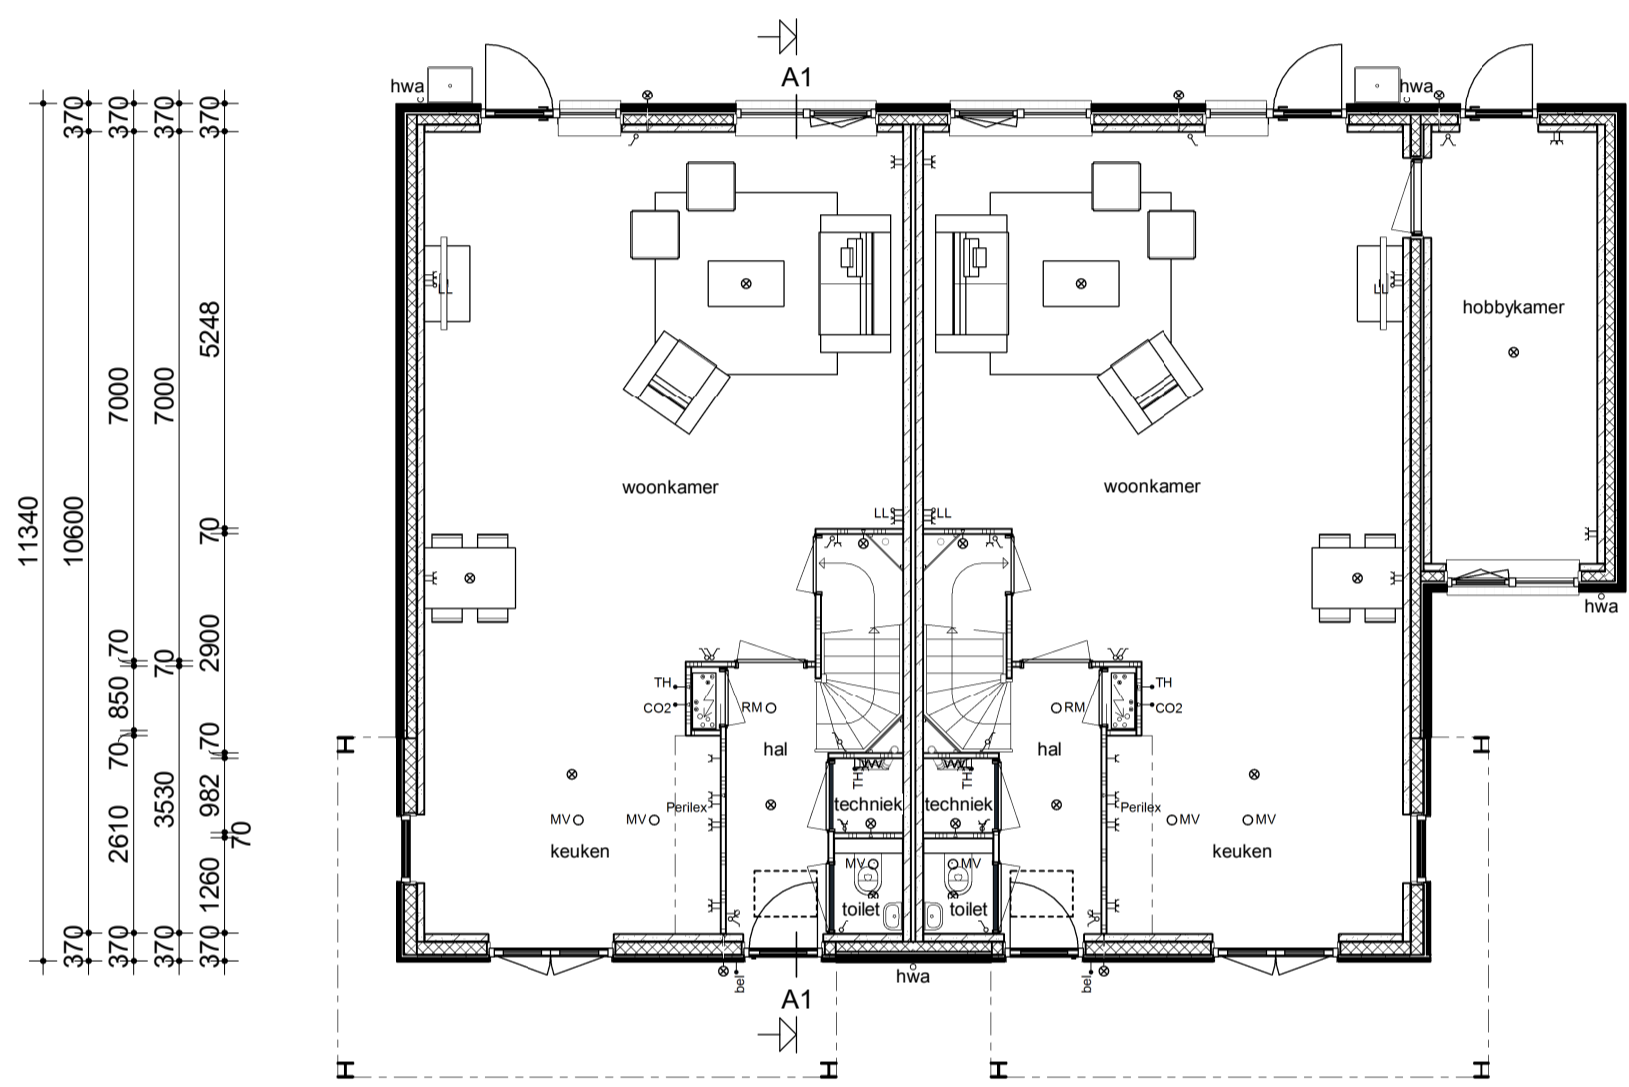


Zolder

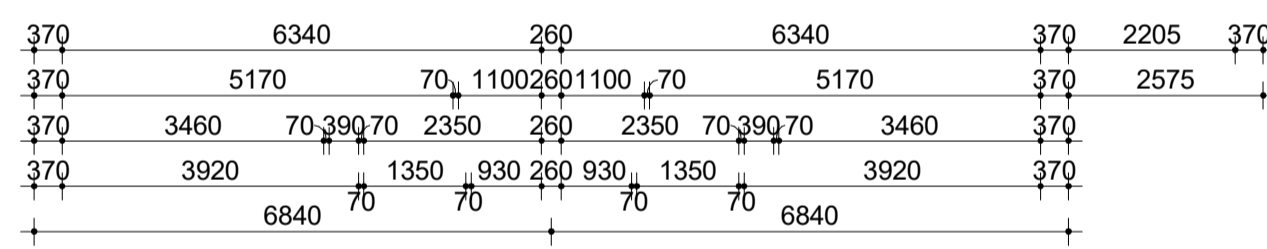

Begane grond

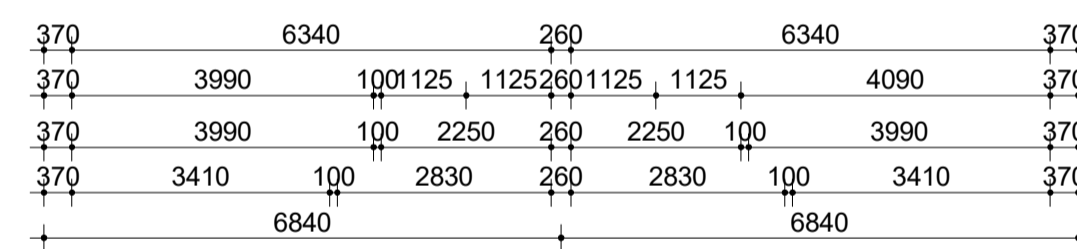

Verdieping

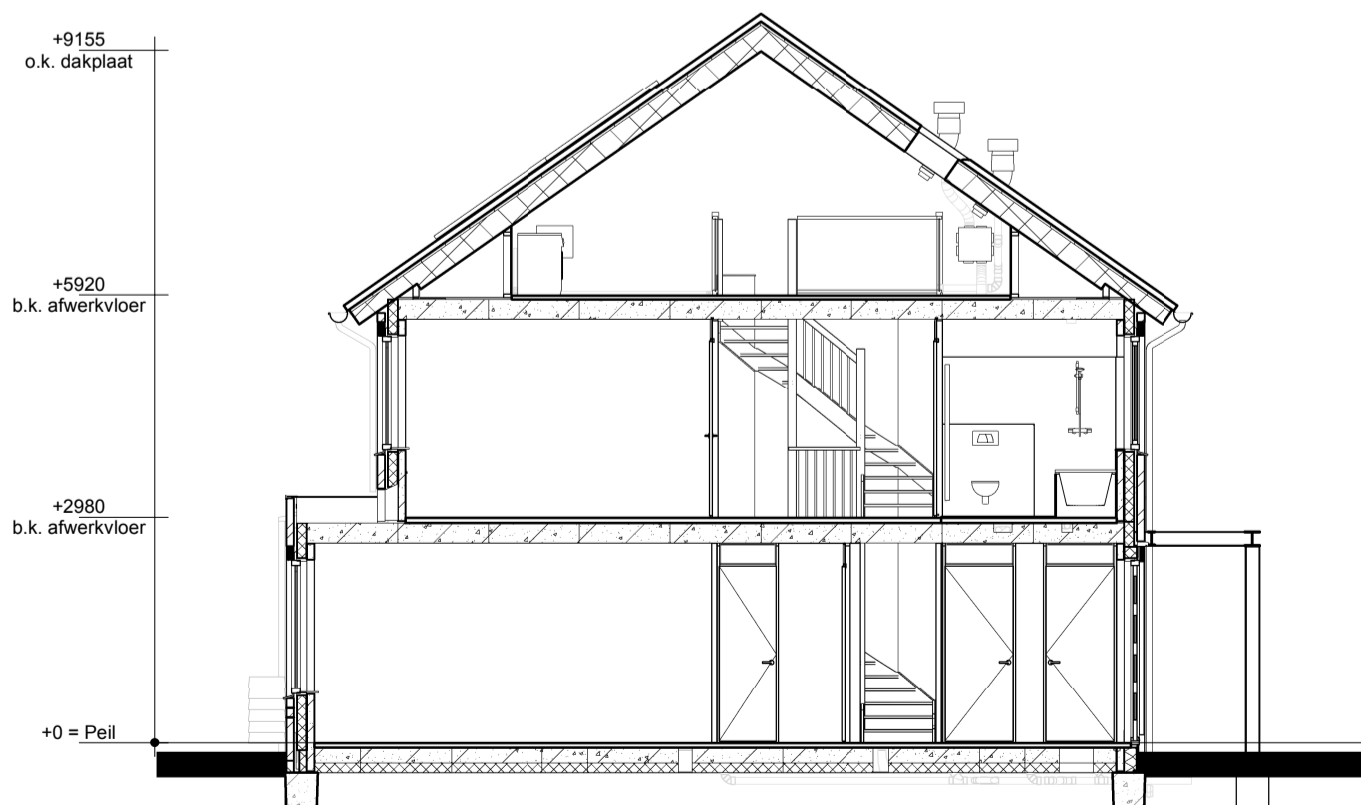

Doorsnede A1-A1

Renvooi

- Metselwerk
- Isolatie
- Betonnen wand
- Kalkzandsteen wand
- Lichte scheidingswand
- Dragend knieschot incl. afneembaar paneel tpv kruis
- Vloerverwarmingverdelers
- MV box
- Omvormer t.b.v. PV-panelen
- Meterkast
- Kruipruik
- Opstelplaats wasmachine
- Radiator
- Enkele schakelaar
- Dubbele schakelaar
- Wisselschakelaar
- Standen schakelaar t.b.v. ventilatiesysteem
- Enkele wandcontactdoos met randaarde
- Dubbele wandcontactdoos geaard (boven elkaar)
- Dubbele wandcontactdoos geaard (naast elkaar)
- Plafondlichtpunt
- Wandlichtpunt
- Rookmelder
- MV afvoerpunt
- MV afvoerpunt wand
- TH Thermostaat
- THL Thermostaatleiding
- LL Loze leiding
- Bel Beldrukker
- CO2 CO2 bedieningspaneel
- CAI Aansluitpunt t.b.v. kabel
- Buitenkraan zonder afvoerpunt
- HWA Hemelwaterafvoer



opmerkingen/ gecoördineerd:	Wij: Det. d.d. Omschrijving wijzigingen:
Bouwoconcept: IDENTIS DOOR ROOSDOM TIJHUIS	project: 4 woningen type "Larix" Plan "Dordts Buiten" te Dordrecht
	opdrachtgever: Bouwbedrijf Roosdom Tijhuis B.V.
RoosdomTijhuis	onderdeel: Verkooptekening kavel C.13-C.14
Bouwbedrijf Roosdom Tijhuis bv Jufferstraat 8 Postbus 227 7460 AE RUSSEN TELEFOON 0548 51 80 24 E-MAIL info@roosdomtijhuis.nl WEBSITE www.roosdomtijhuis.nl	architect: MSC B. Nijland
datum: 09-11-2023	schal: 1:100
titel nr.:	werk nr.:
V-01b	5864