



Begane grond

Verdieping

Zolder

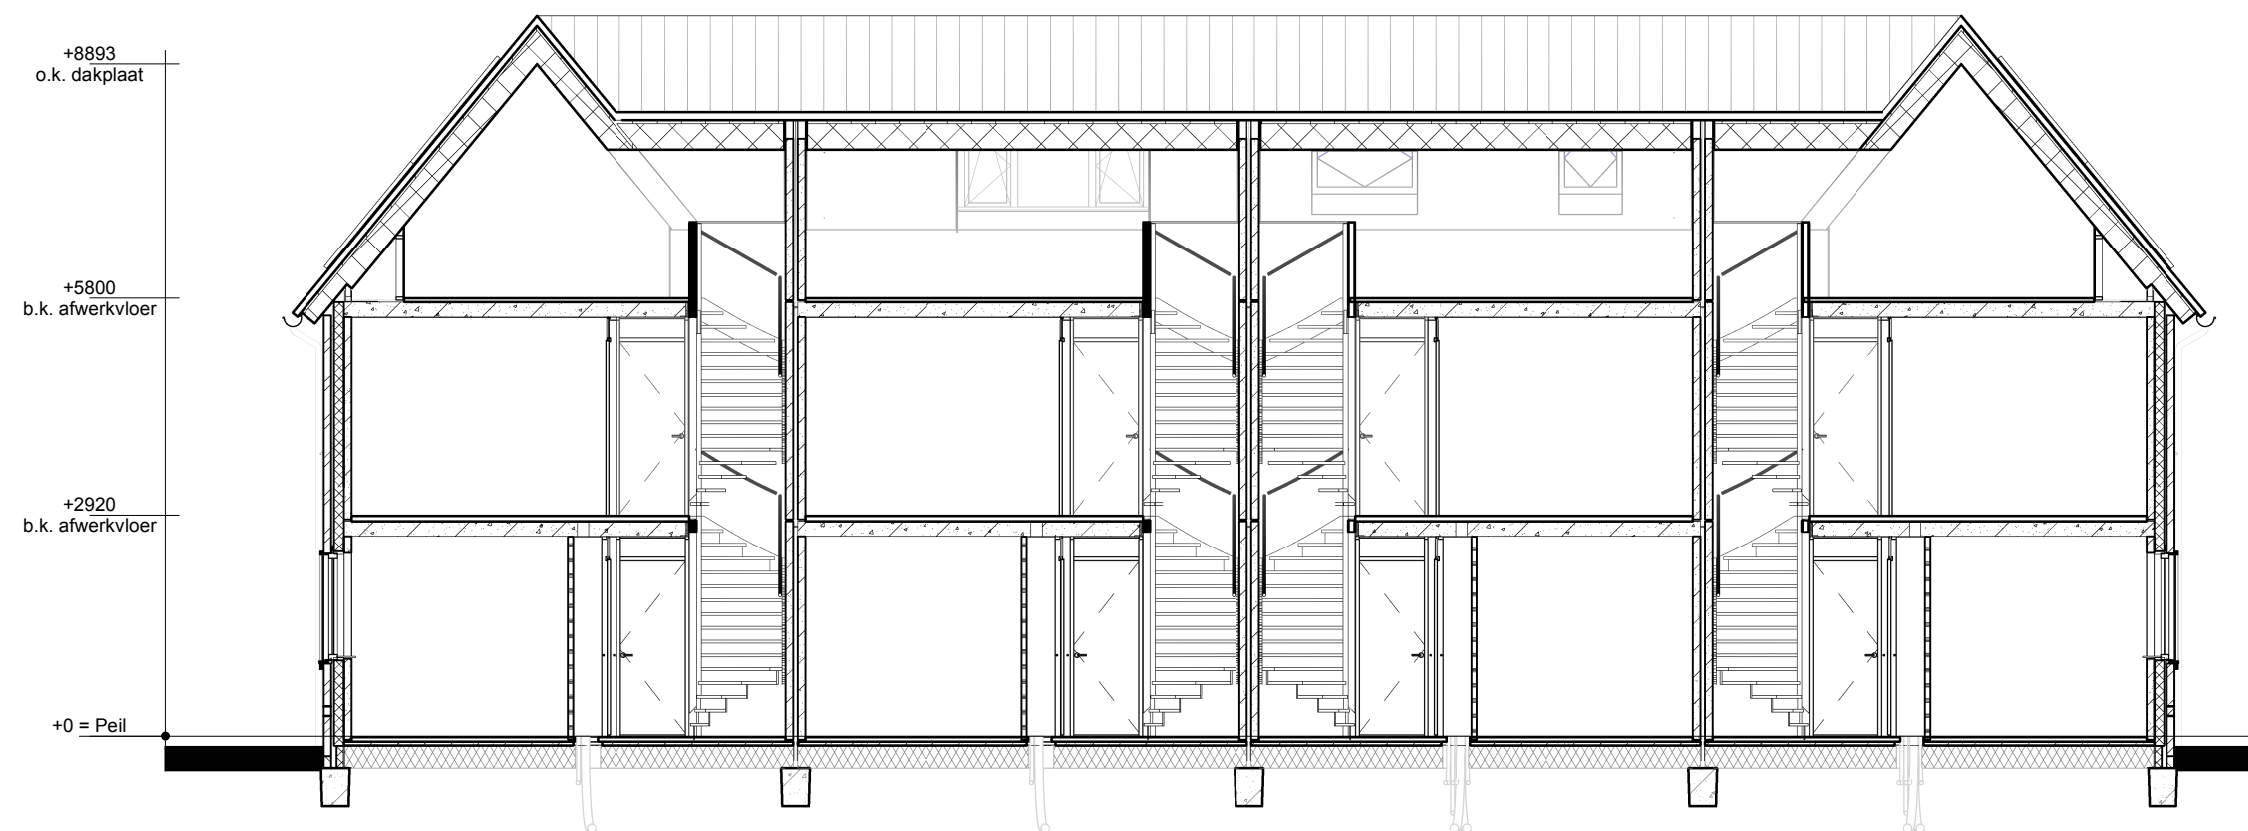

Doorsnede B-B

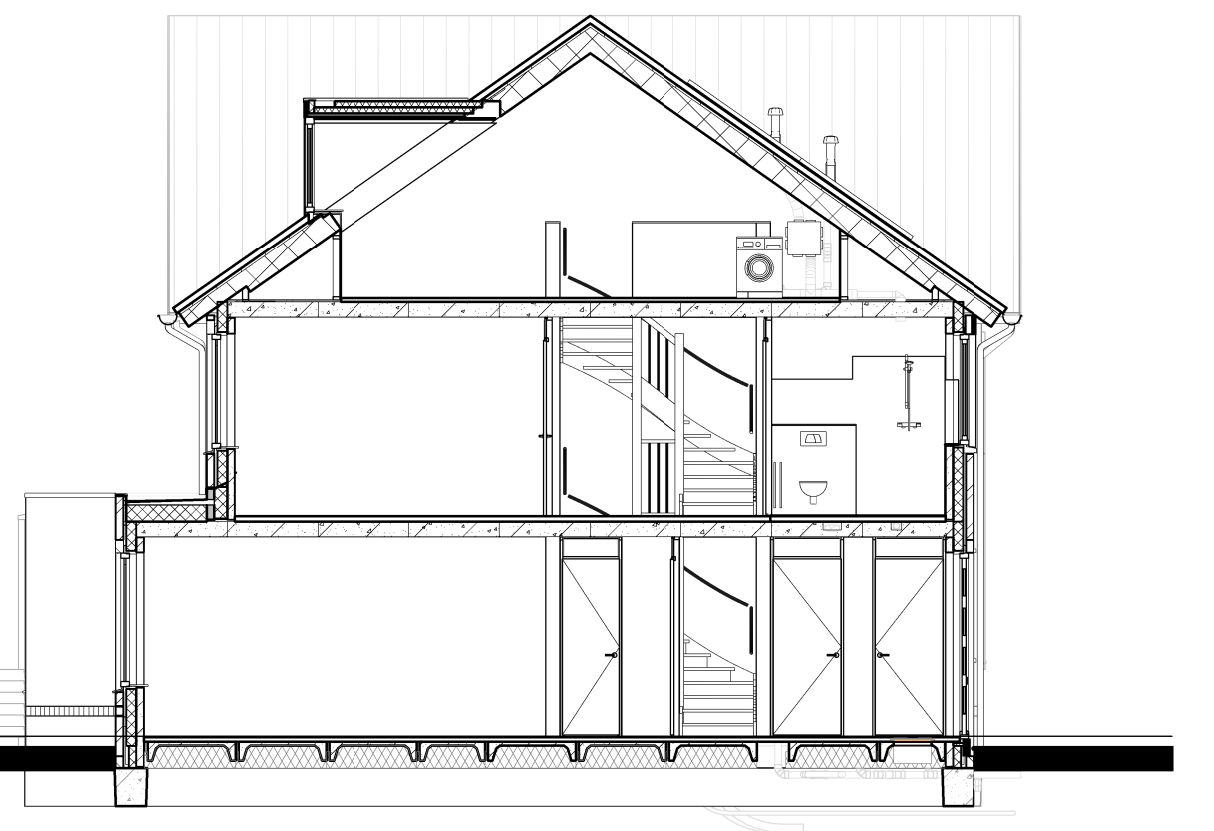

Doorsnede A-A

Renvooi

- Metselwerk
- Isolatie
- Betonnen wand
- Wissenschakelaar
- Standen schakelaar t.b.v. ventilatiesysteem
- Enkele wandcontactdoos met randaarde
- Dubbele wandcontactdoos geaard (boven elkaar)
- Dubbele wandcontactdoos geaard (naast elkaar)
- Plafondlichtpunt
- Wandlichtpunt
- Roekmelder
- MV afvoerpunt
- MV afvoerpunt wand
- Thermostaat
- Thermostaatleiding
- Loze leiding
- Beltrucker
- CO2 bedieningspaneel
- Aansluitpunt t.b.v. kabel
- Buitenkraan zonder afvoerpunt
- HWA Hernevelwaterafvoer



opmerkingen/ georeleerd		HVe	
Bouwconcept: IDENTIS DOOR ROOSDOM TIJHUIS		project: 10 woningen type "Hazelaar" "Plan Dordts Buiten" te Dordrecht	
opdrachtgever: Roosdom Tijhuis		onderdeel: Opties kavel B.12-B.15	
architect: MSC B. Nijland		schaal: 1:100	
Bouwnedrijf Roosdom Tijhuis bv Jutestraat 5 Postbus 237 7460 AE RUISSEN TELEFOON 0648 51 80 24 E.MAIL info@roosdomtijhuis.nl WEBSITE www.roosdomtijhuis.nl		grotekening: H.Velers datum: 24-10-2022 tek. nr.: V-01a werk nr.: 5861	