



Kavel B.03 Kavel B.02 Kavel B.01

Voorgevel




Kavel B.03

Linker zijgevel





Kavel B.01 Kavel B.02 Kavel B.03

Achtergevel


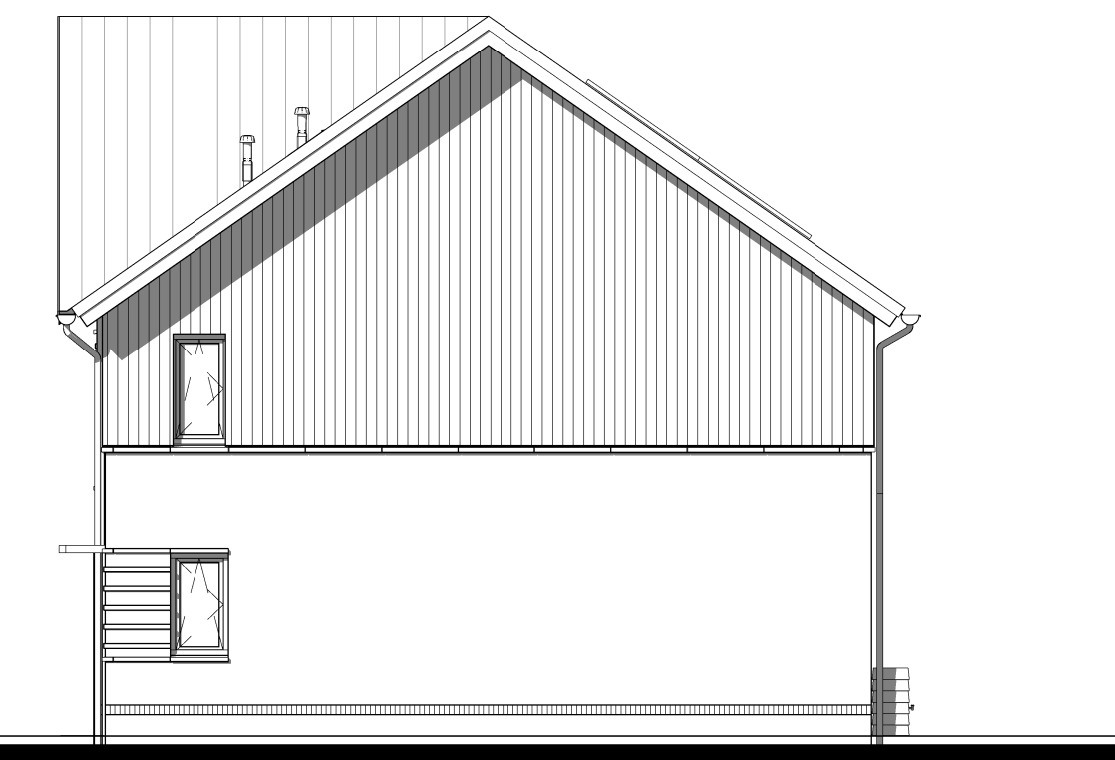


Kavel B.01


Rechter zijgevel

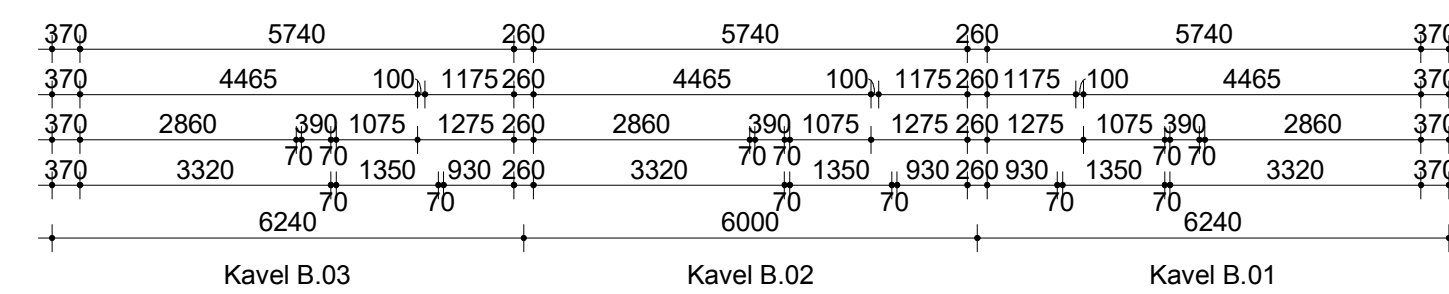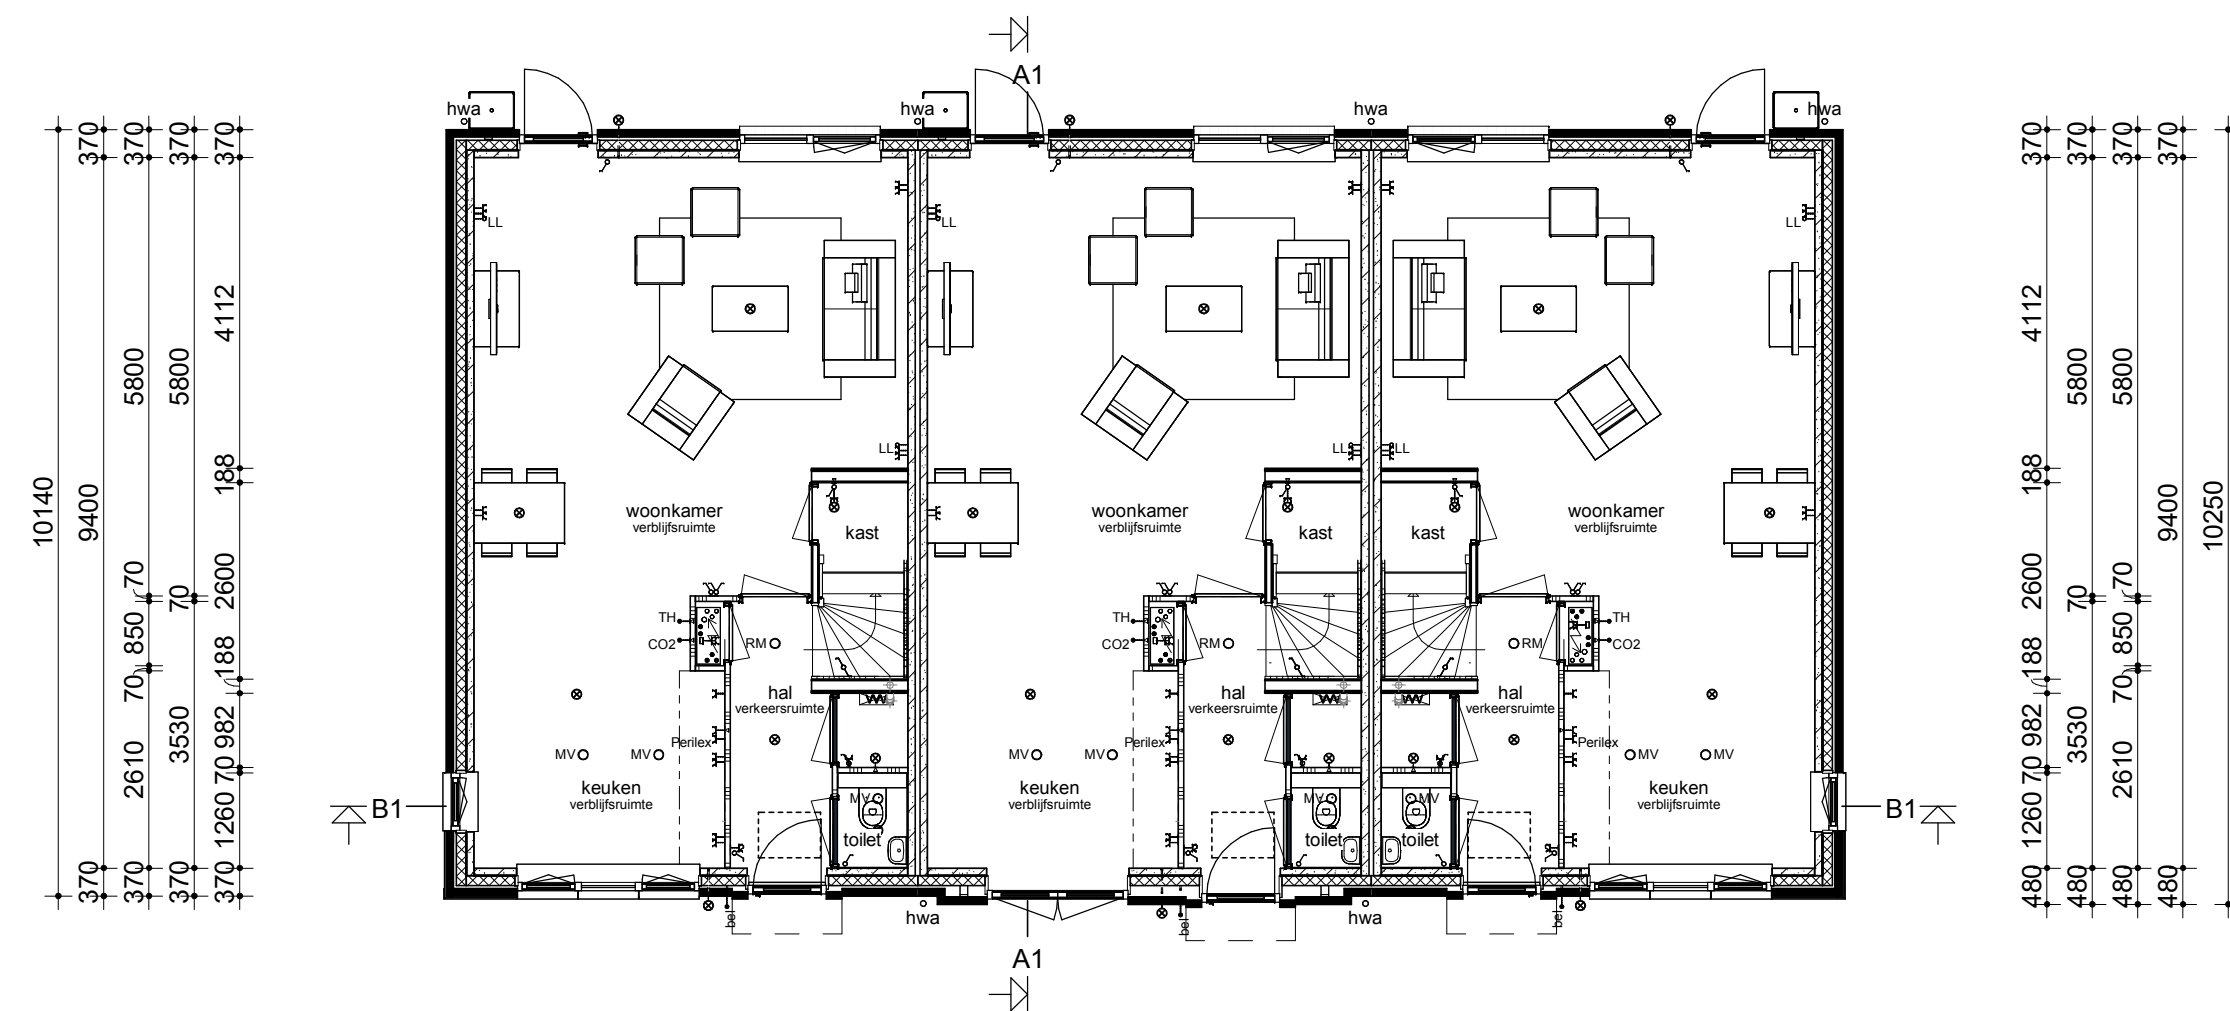


Begane grond

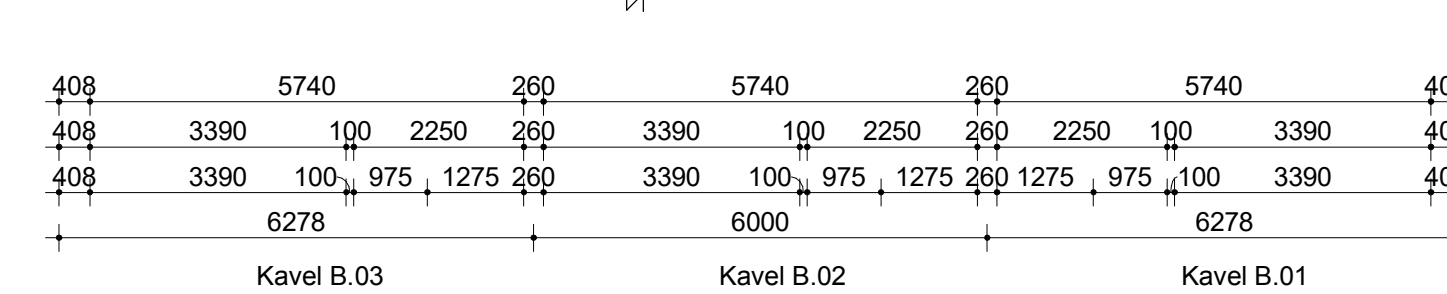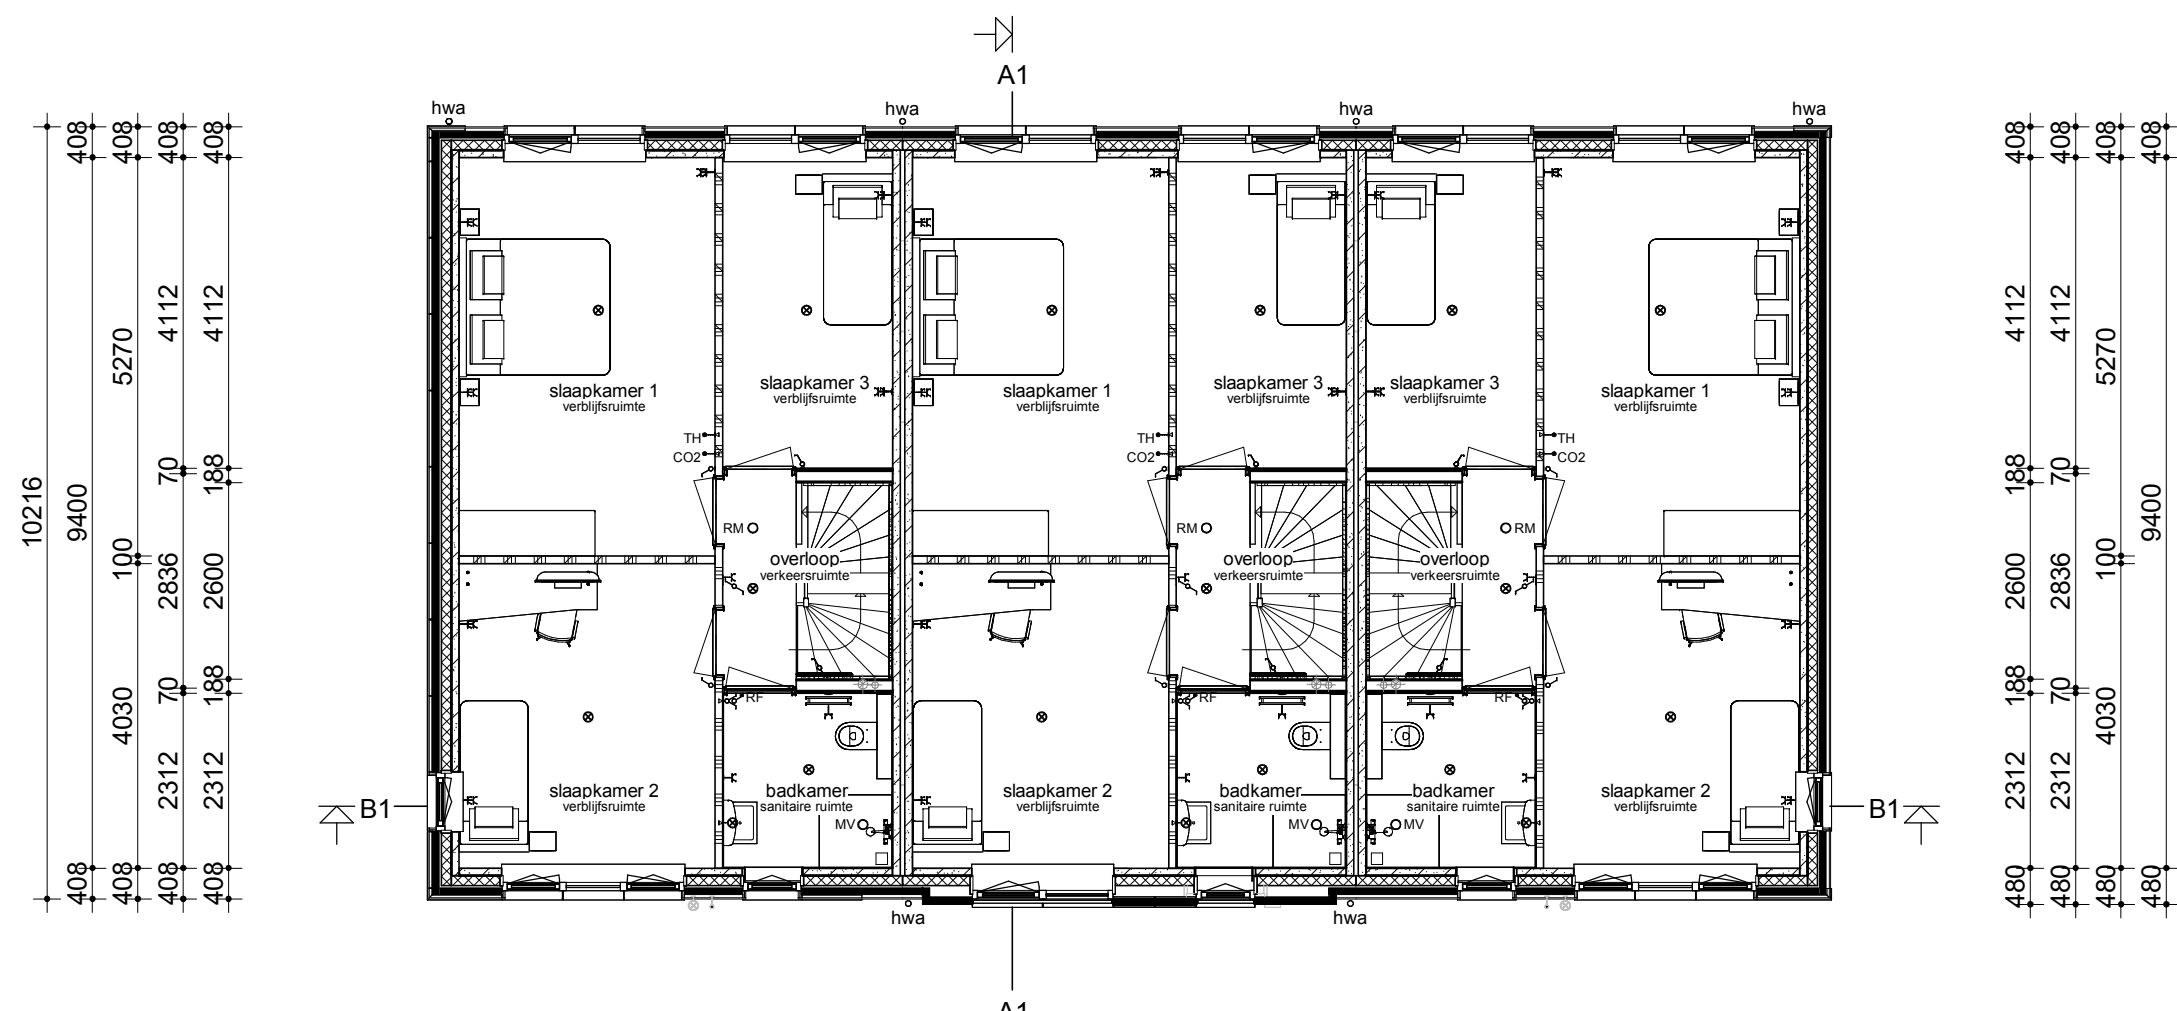


Verdieping

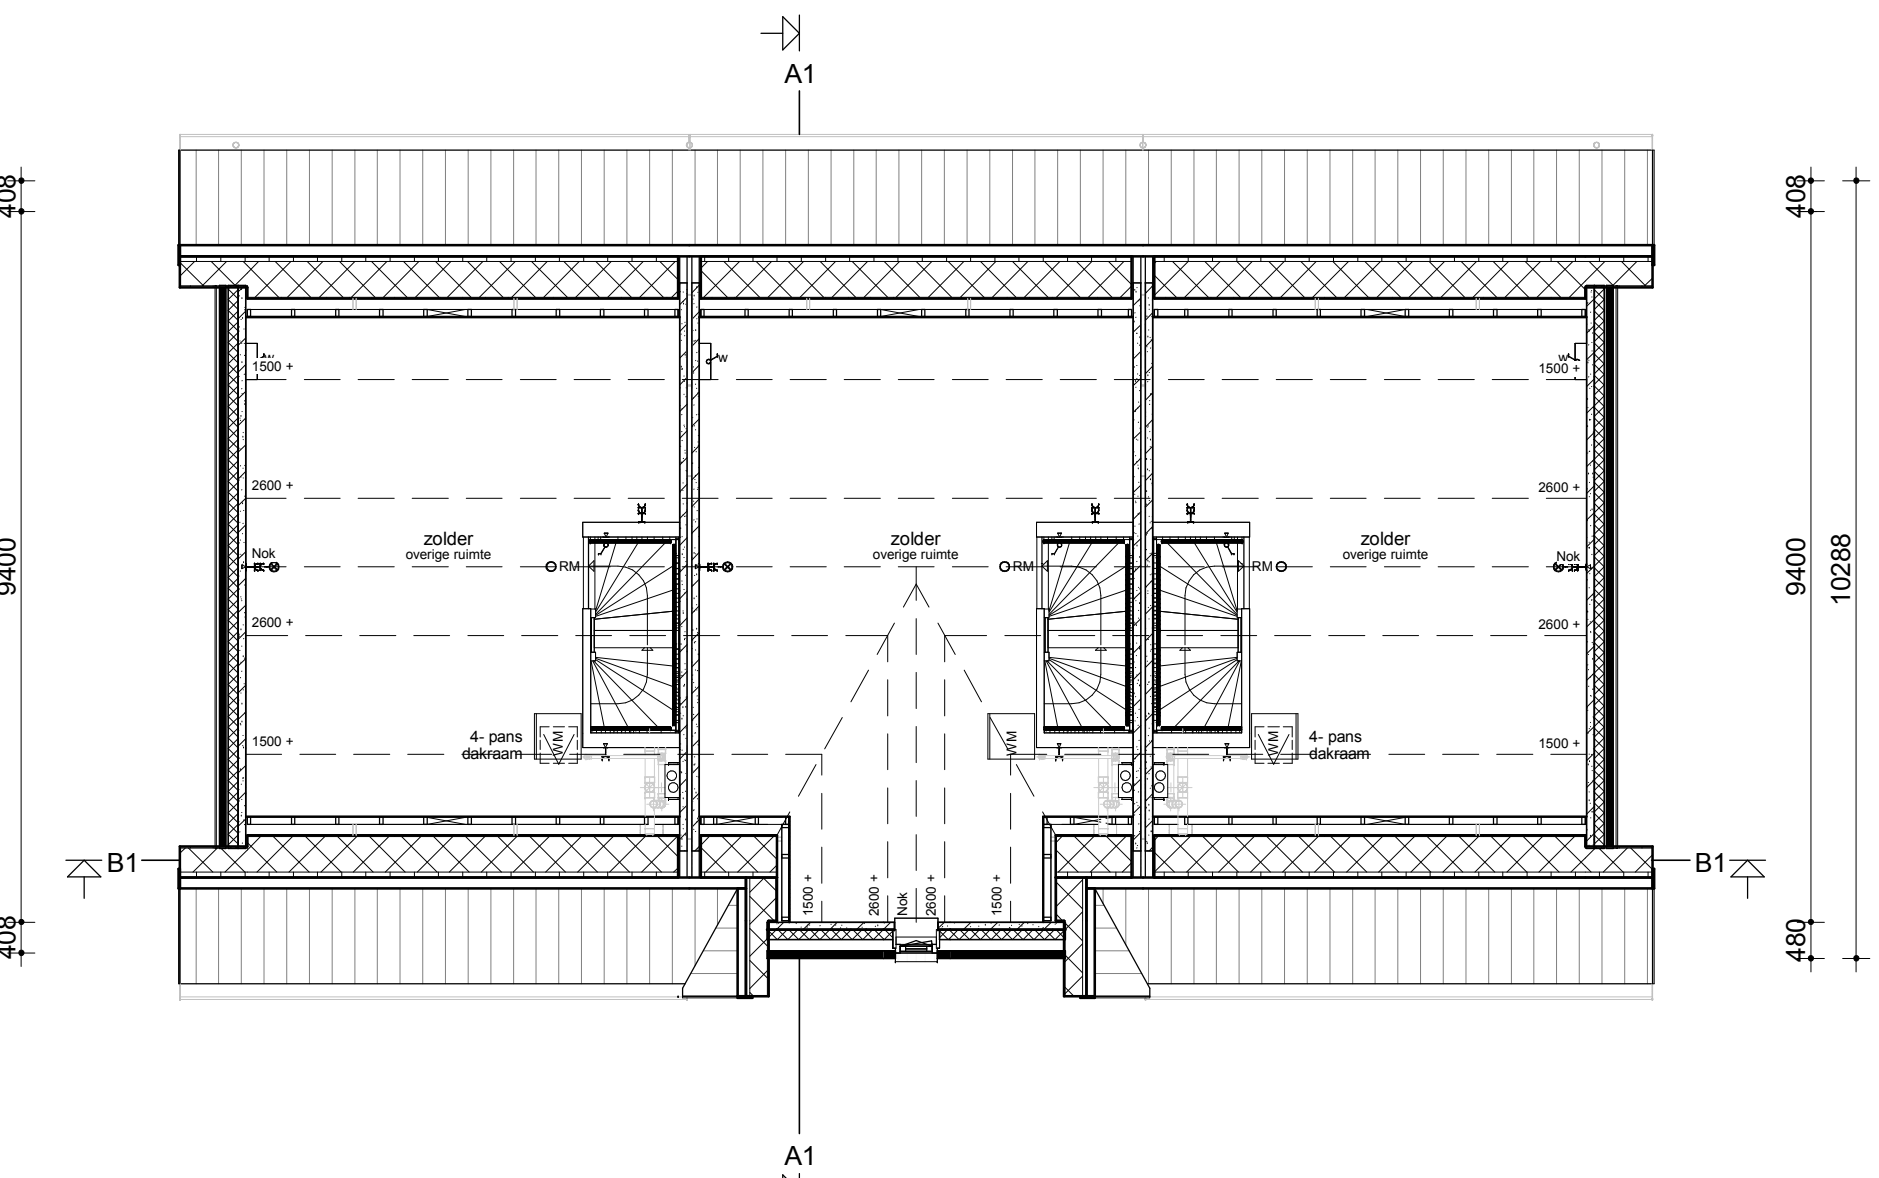

Zolder

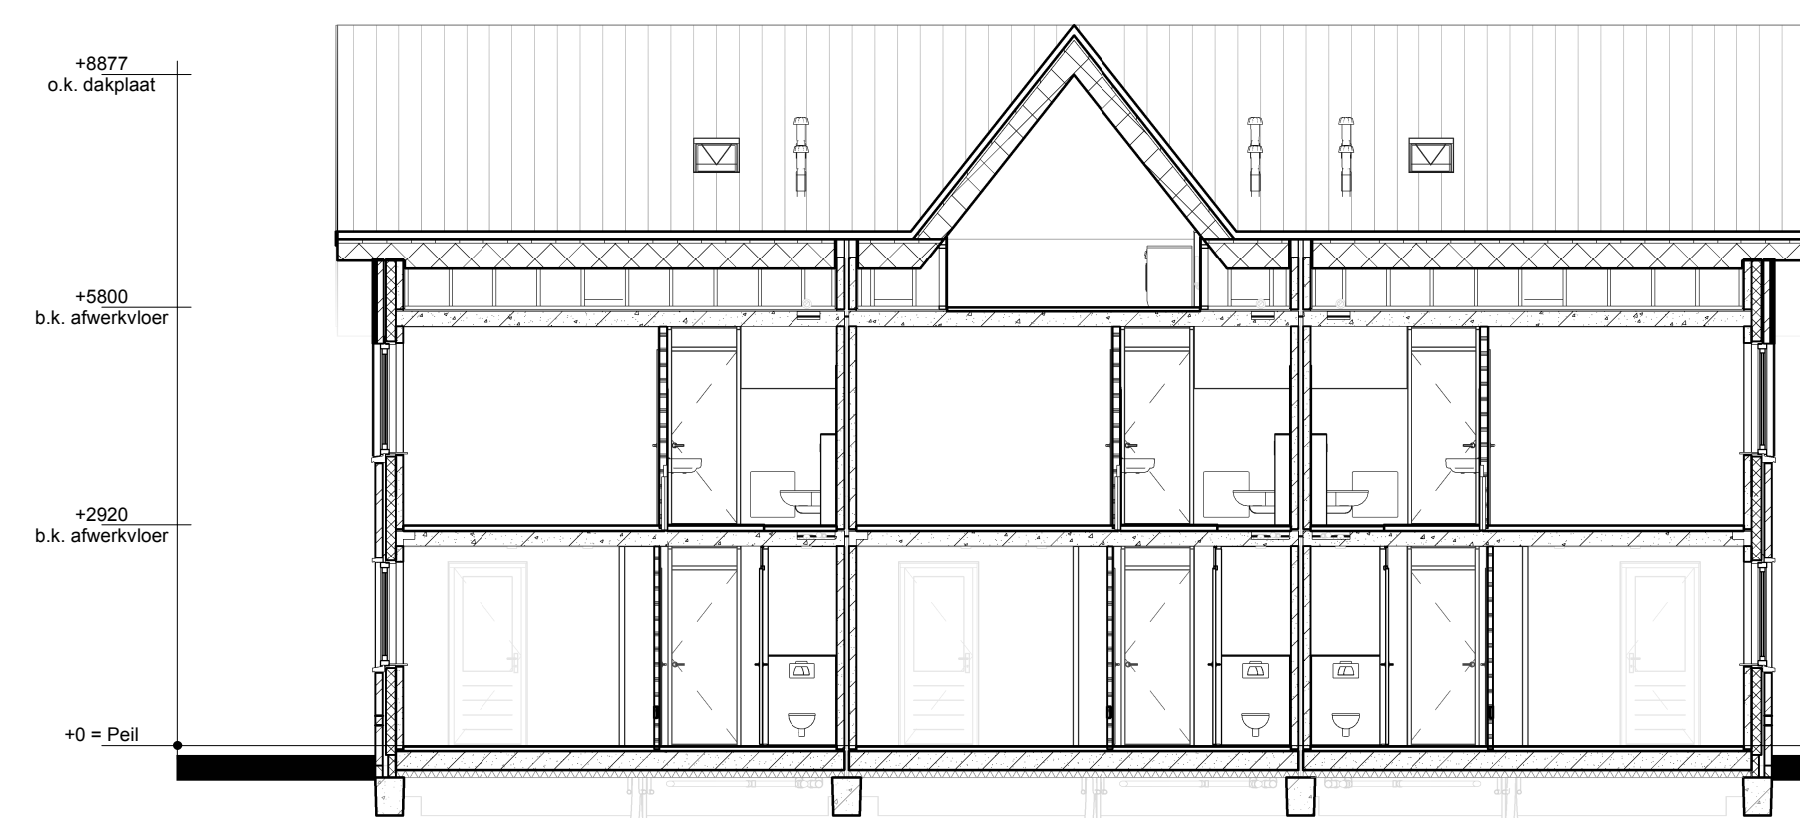


Doorsnede B-B

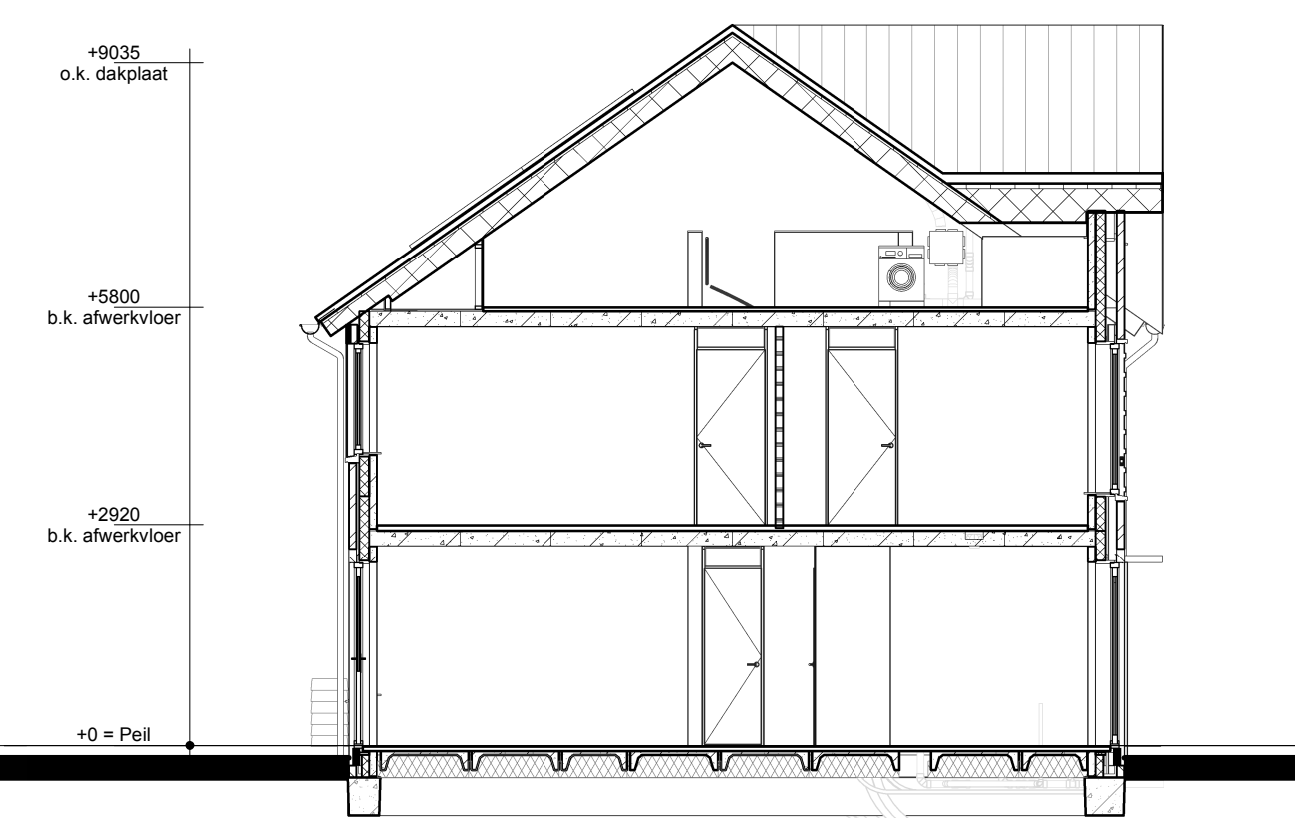

Doorsnede A-A

Renvooi

- Metselwerk
- Isolatie
- Betonnen wand
- Kalkzandsteen wand
- Lichte scheidingwand
- Dragend kieschot incl. afneembaar paneel tpv kruis
- Vloerverwarmingverdelers
- MV box
- Omvormer t.b.v. PV-panels
- Meterkast
- Kruipruik
- Opstelplaats wasmachine
- Radiator
- Enkele schakelaar
- Dubbele schakelaar
- Wissel schakelaar
- Standen schakelaar t.b.v. ventilatiesysteem
- Enkele wandcontactdoos met randaarde
- Dubbele wandcontactdoos geaard (boven elkaar)
- Dubbele wandcontactdoos geaard (naast elkaar)
- Plafondlichtpunt
- Wandlichtpunt
- Rookmelder
- MV afvoerpunt
- MV afvoerpunt wand
- Thermostaat
- Thermostaatleiding
- Loze leiding
- Bedrukker
- CO2 bedieningspaneel
- Aansluitpunt t.b.v. kabel
- Buitenkaan zonder afvoerpunt
- HWA Hemelwaterafvoer

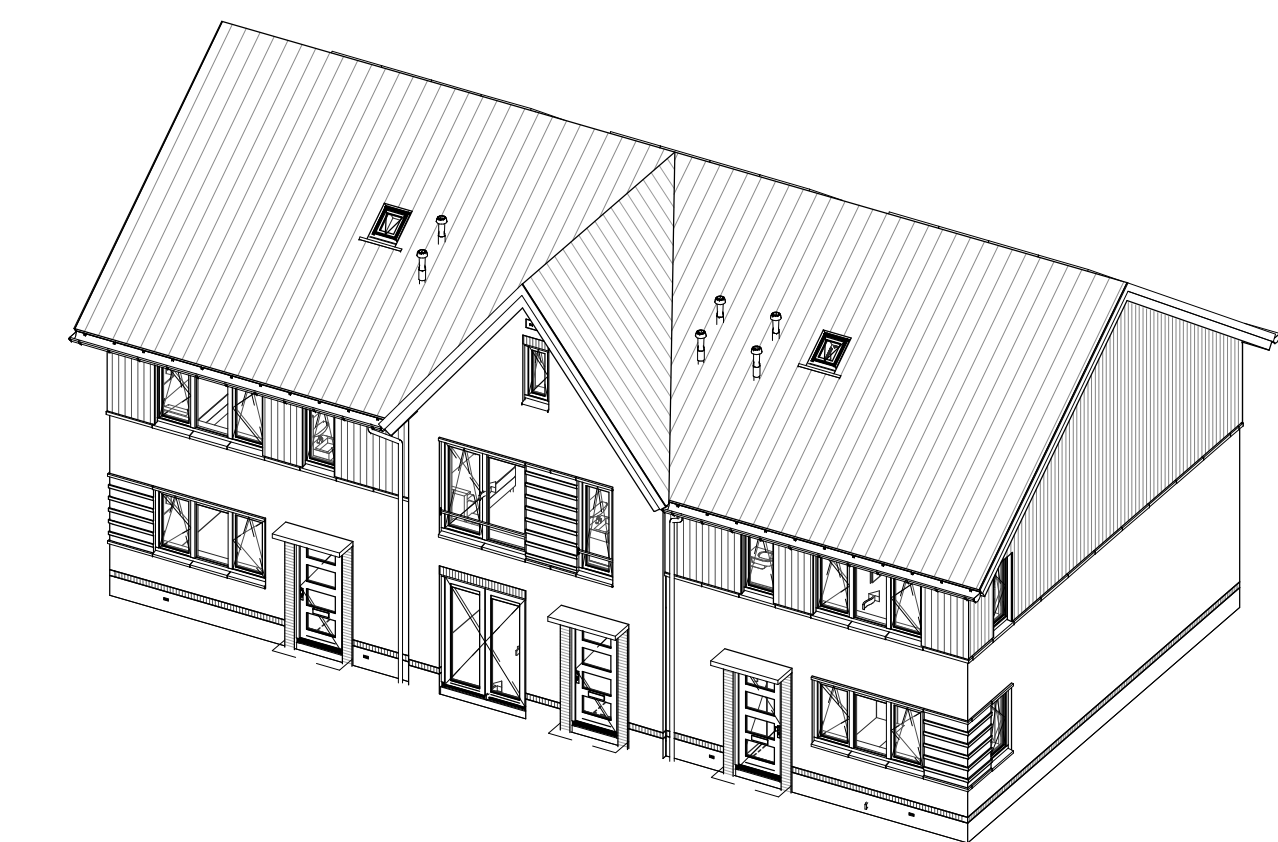

| | | | |
|---|--|--|--|
| opmerkingen/ georeleerd | | Hve | |
| Bouwconcept: IDENTIS DOOR ROOSDOM TIJHUIS | | project: 10 woningen type "Hazelaar" "Plan Dordts Buiten" te Dordrecht | |
| opdrachtgever: Roosdom Tijhuis | | opdrachtgever: Roosdom Tijhuis | |
| onderdeel: Verkooptekening kavel B.01-B.03 | | schaal: 1:100 | |
| architect: MSC B. Nijland | | tek. nr.: V-01b | |
| getekend: H. Velers | | werk nr.: 5861 | |
| datum: 24-10-2022 | | plan: 101-10-01 | |
| Bouwbedrijf Roosdom Tijhuis bv Jutestraat 5 Postbus 237 7460 AE RUISSEN TELEFOON 0648 51 80 24 E.MAIL info@roosdomtijhuis.nl WEBSITE www.roosdomtijhuis.nl | | Roosdom Tijhuis | |