




Kavel C.19 Kavel C.18 Kavel C.17

Voorgevel

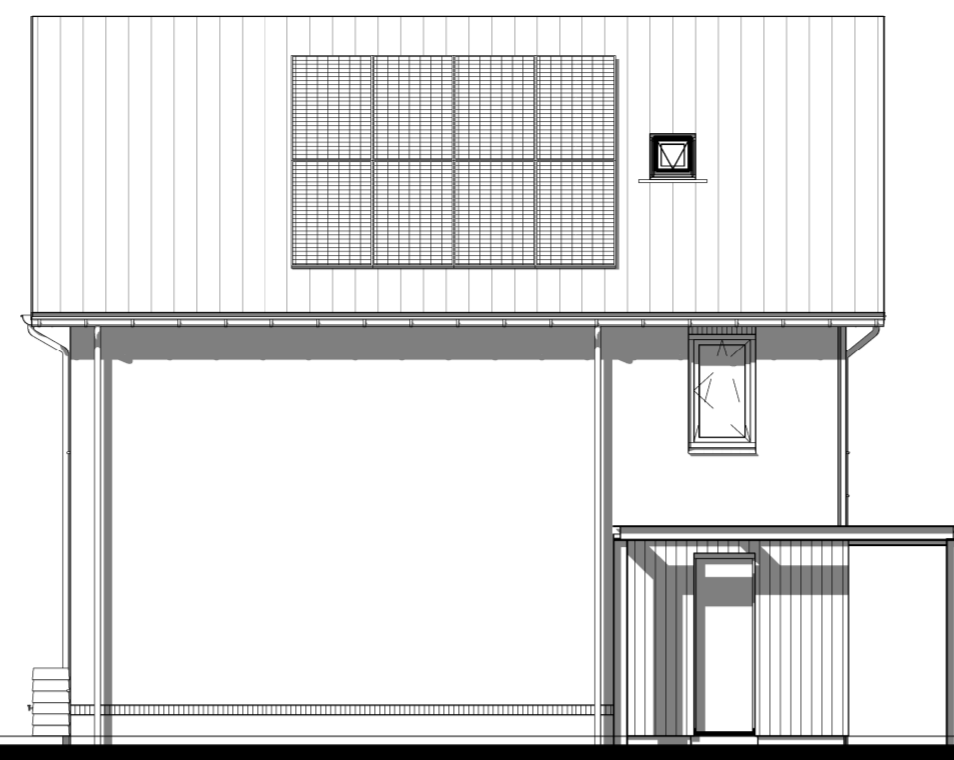


Kavel C.19

Linker zijgevel





Kavel C.17 Kavel C.18 Kavel C.19

Achtergevel


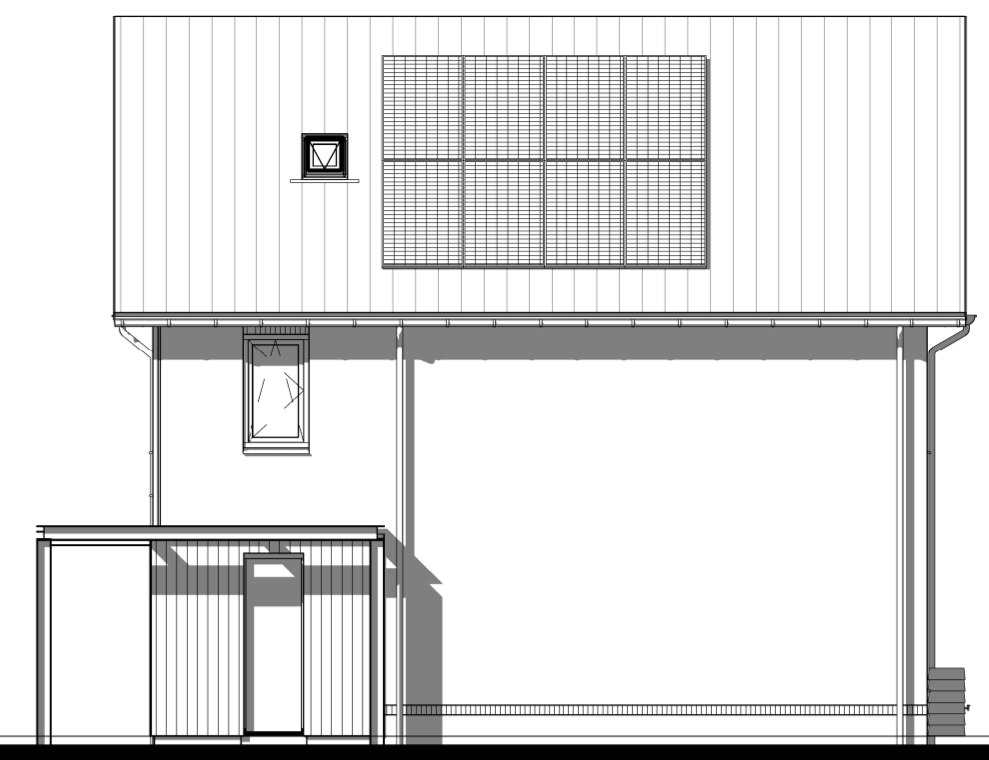


Kavel C.17



Rechter zijgevel

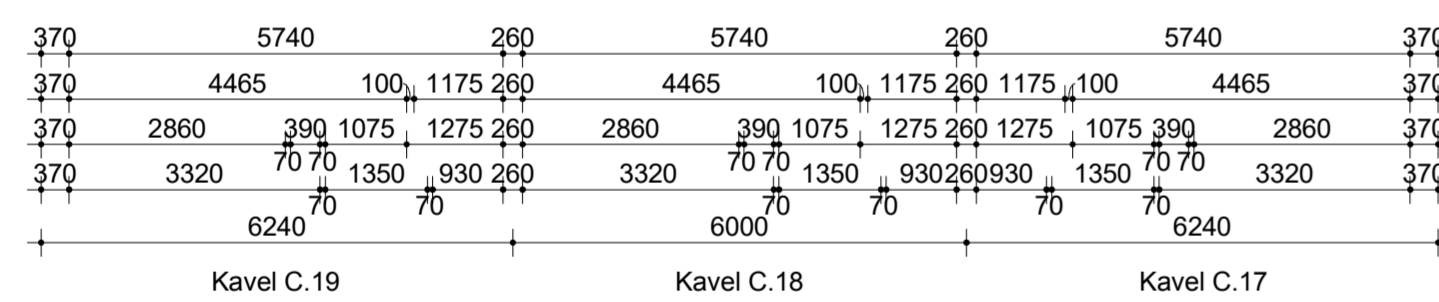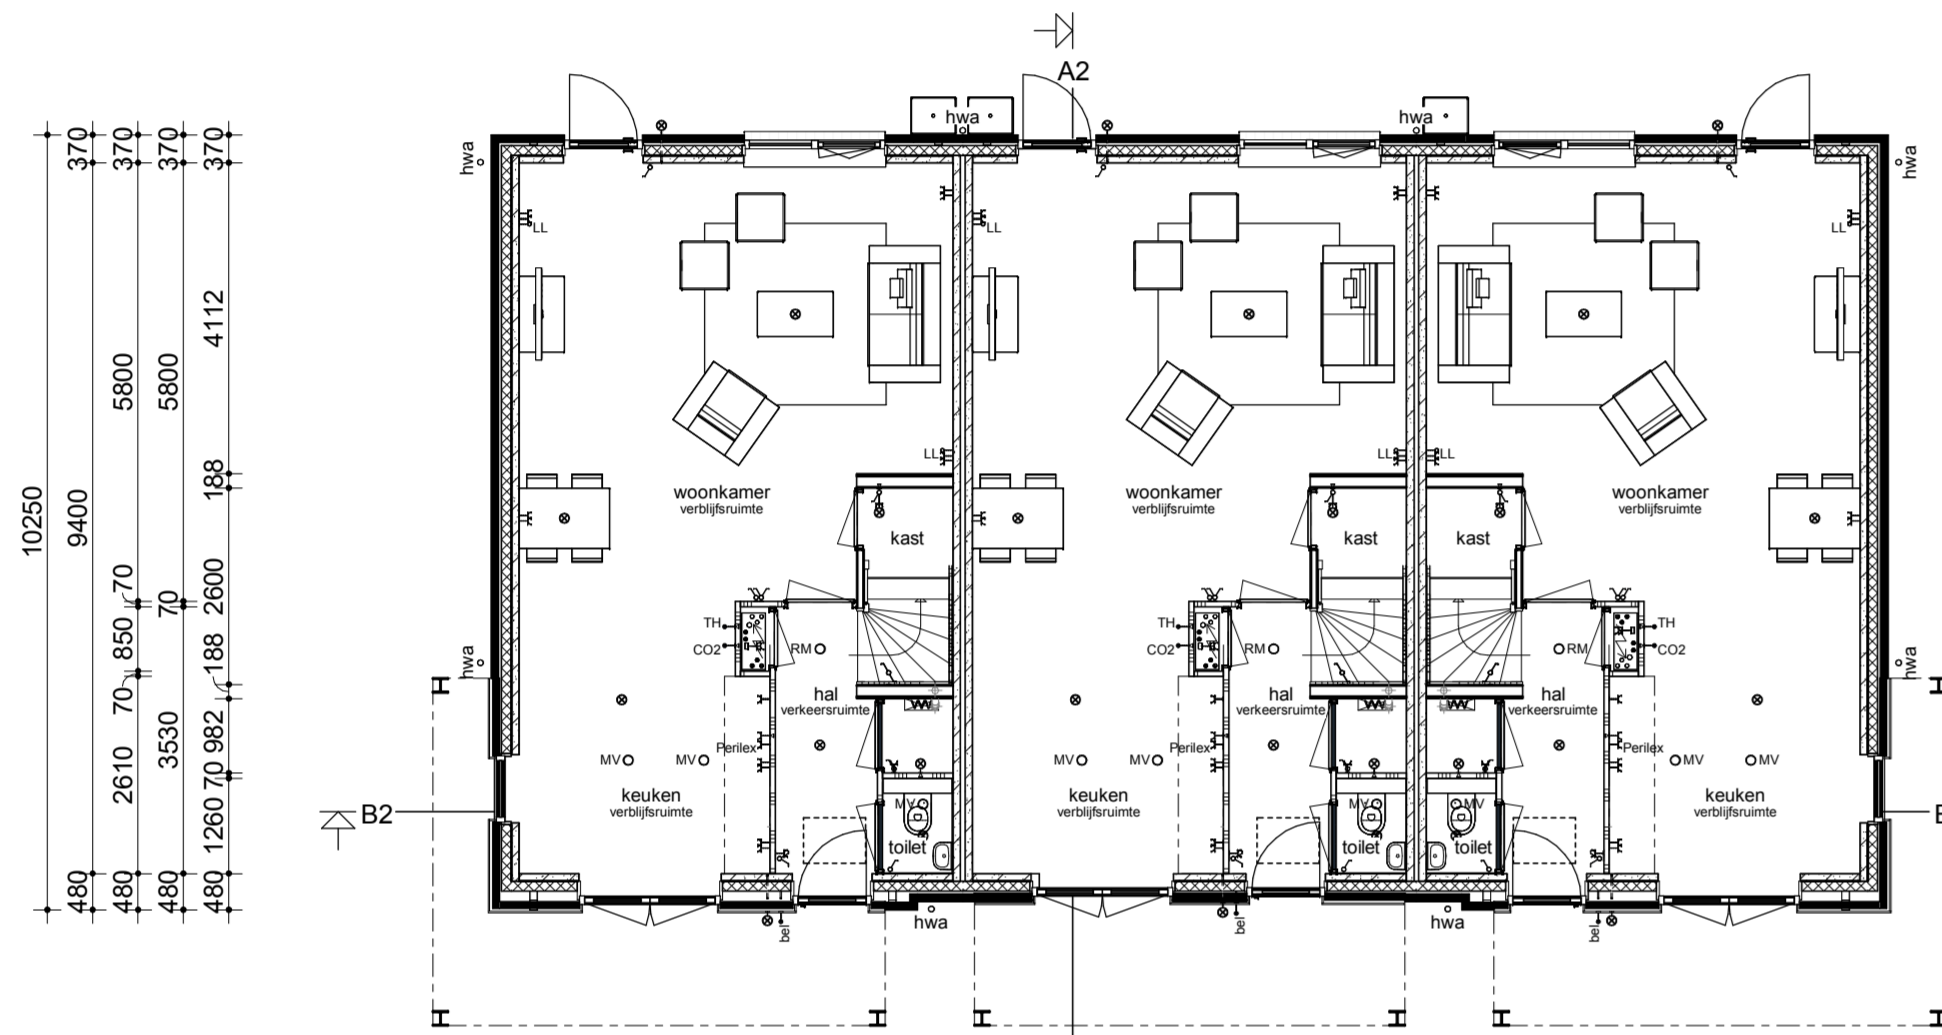



Begane grond

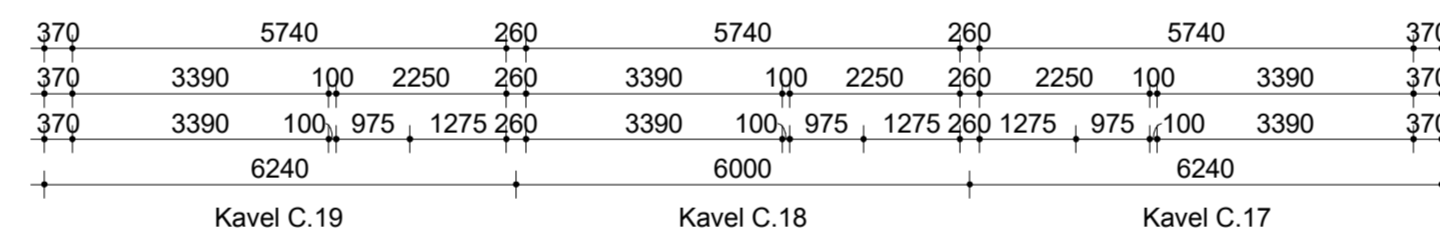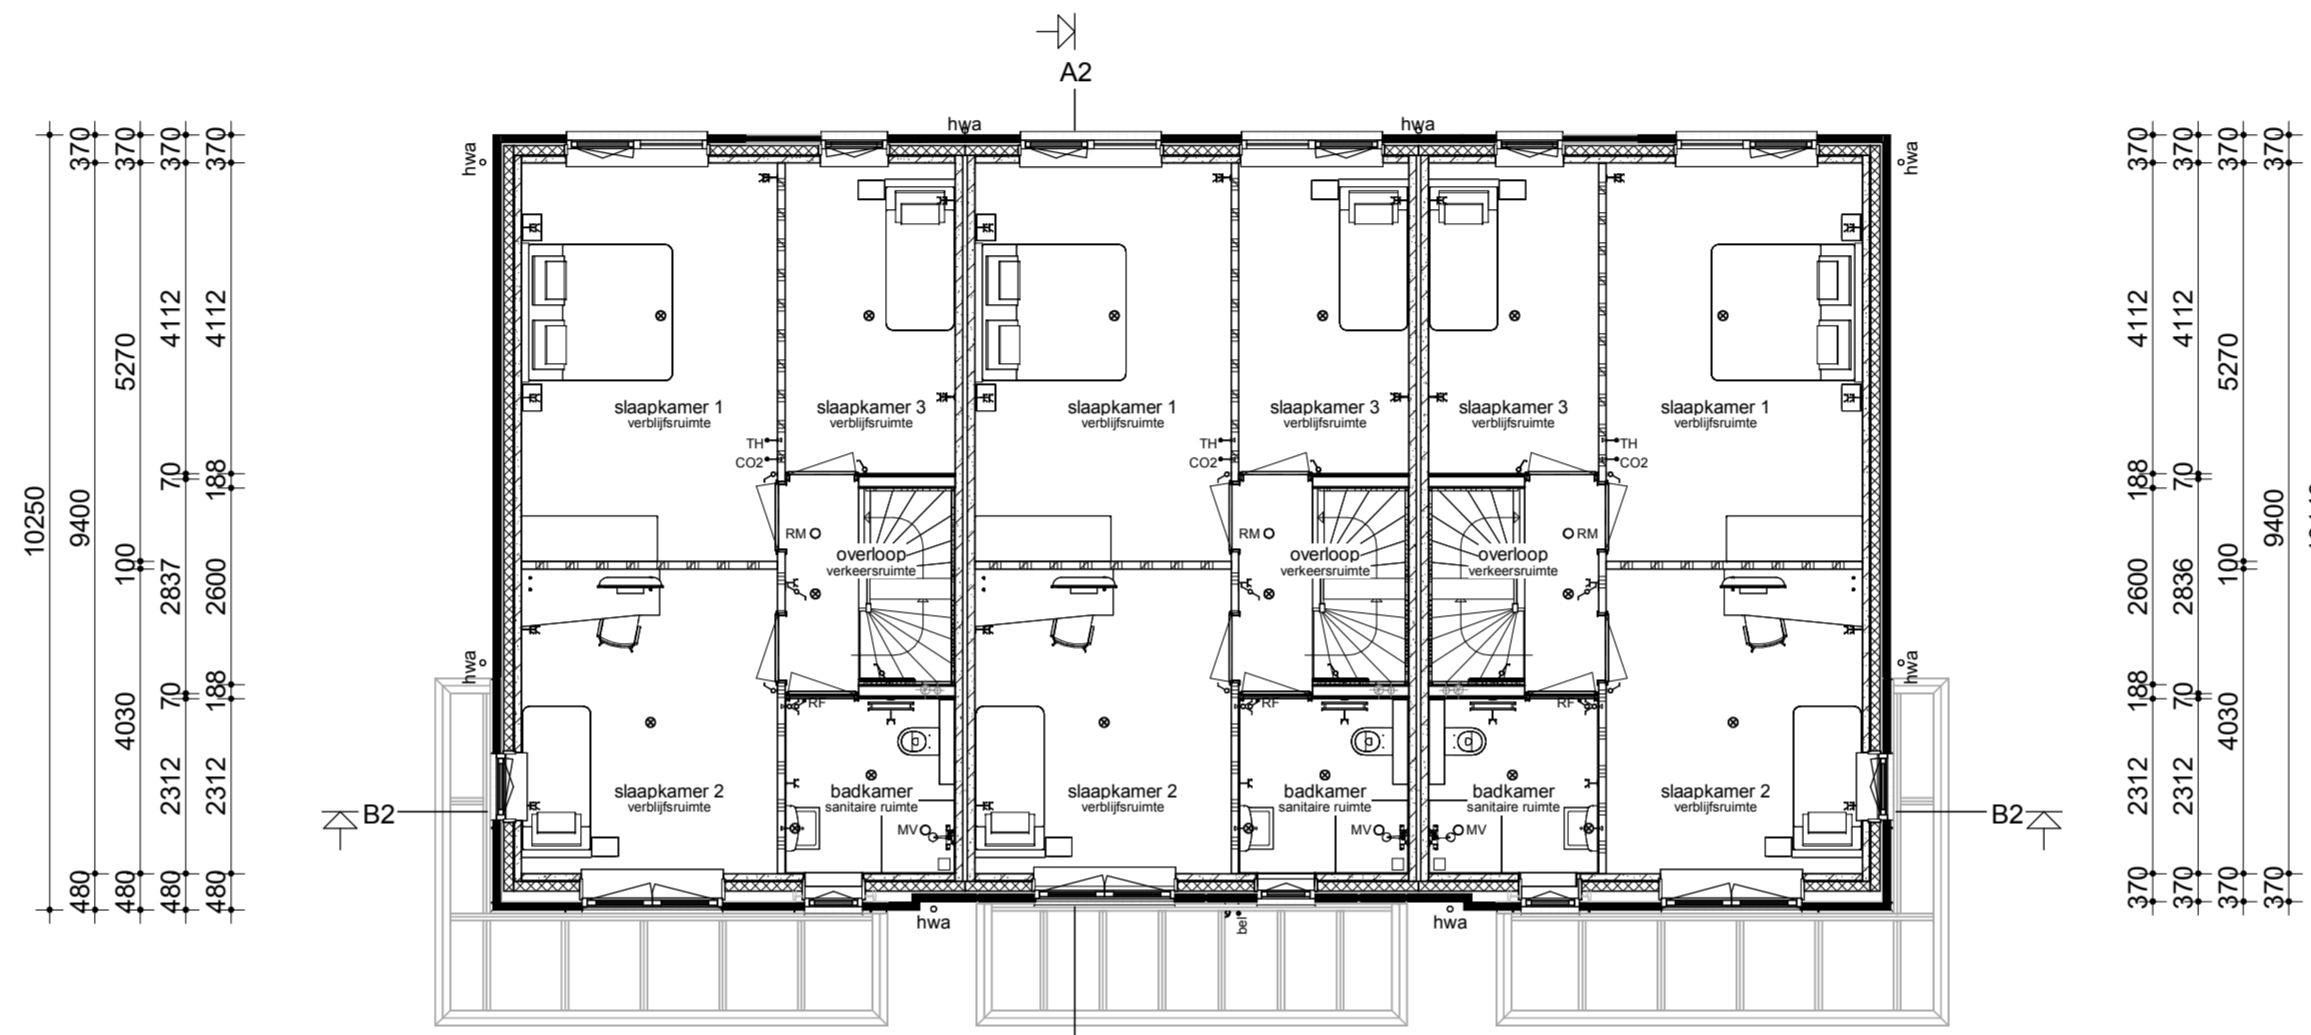


Verdieping

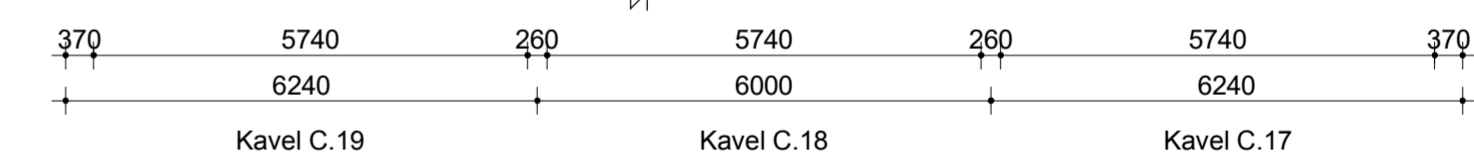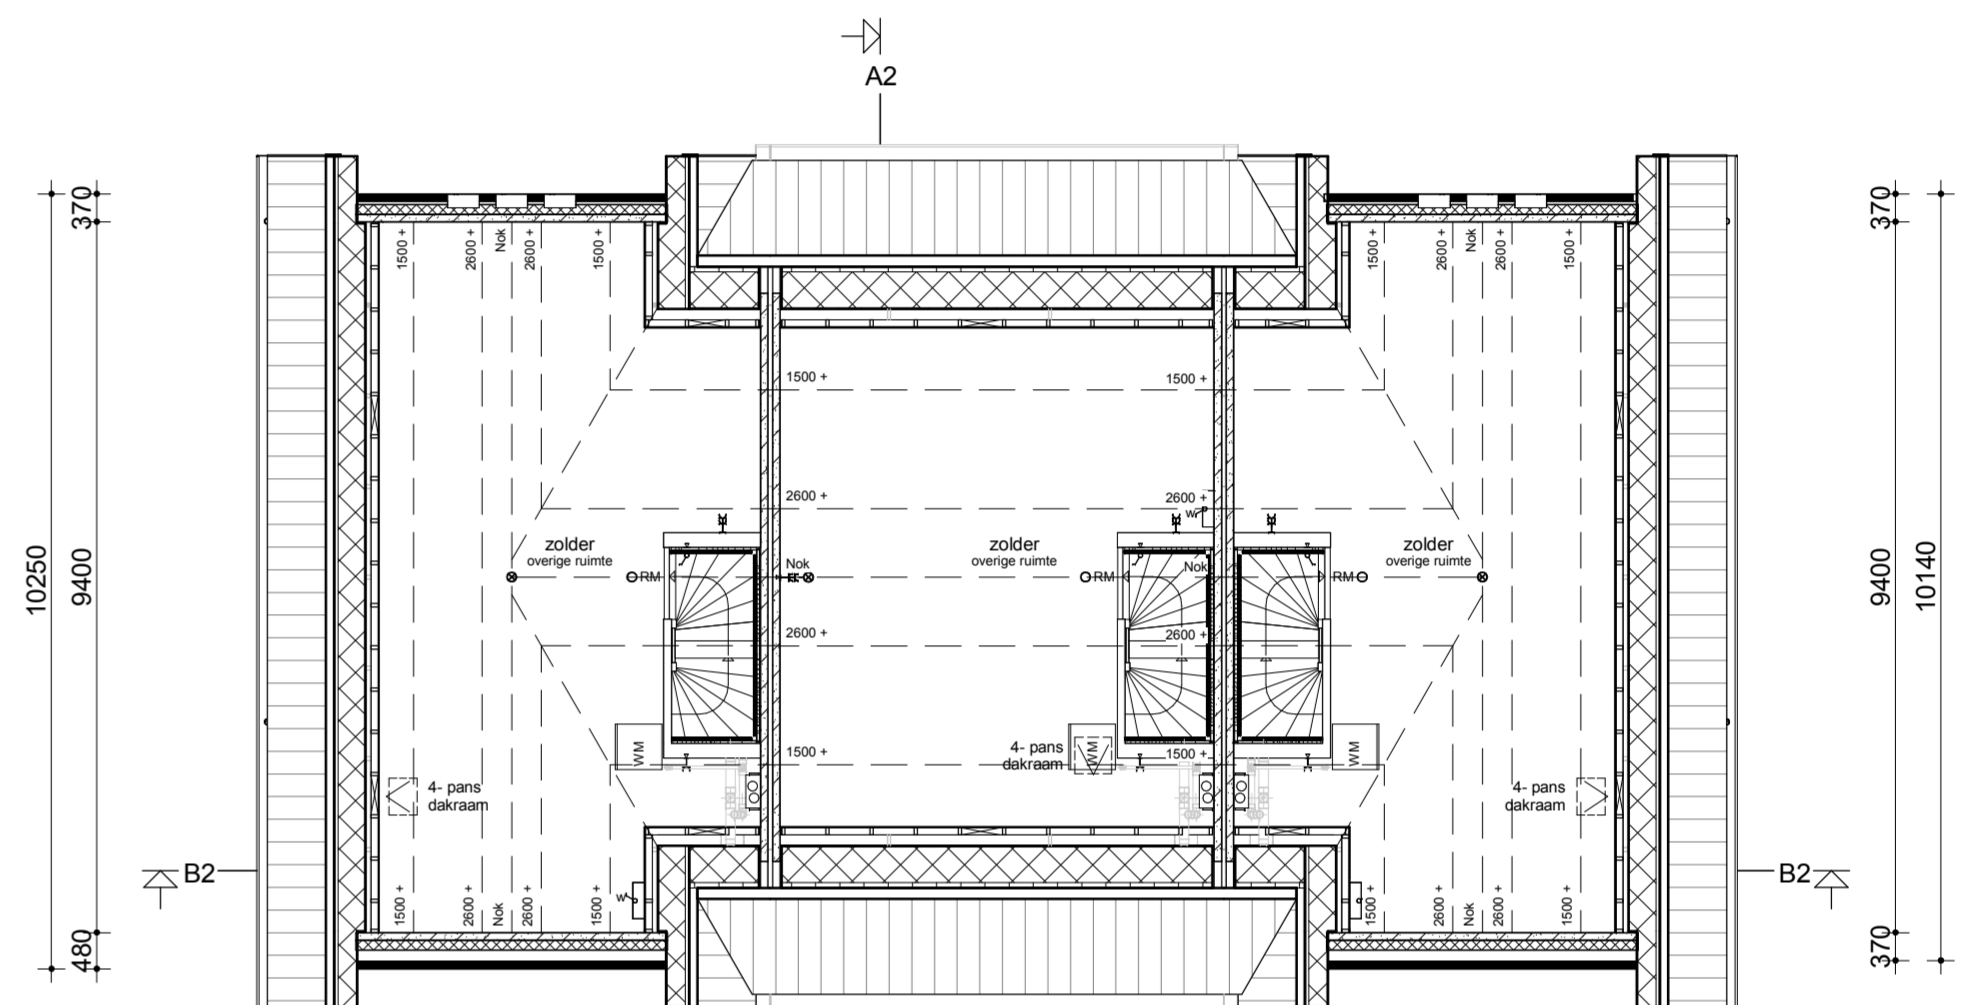

Zolder

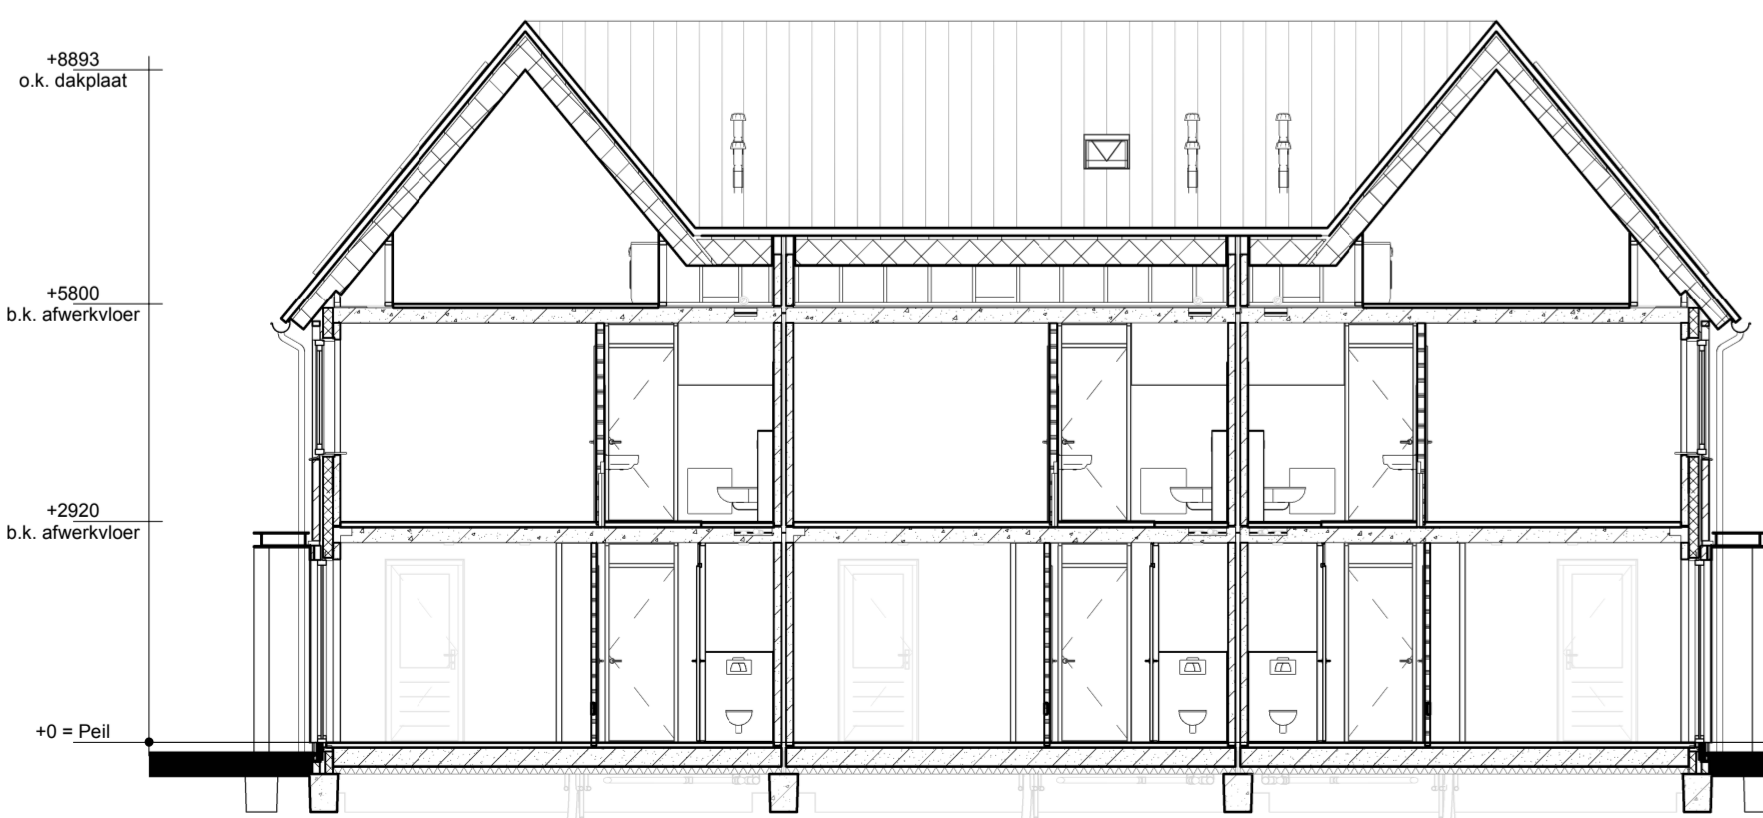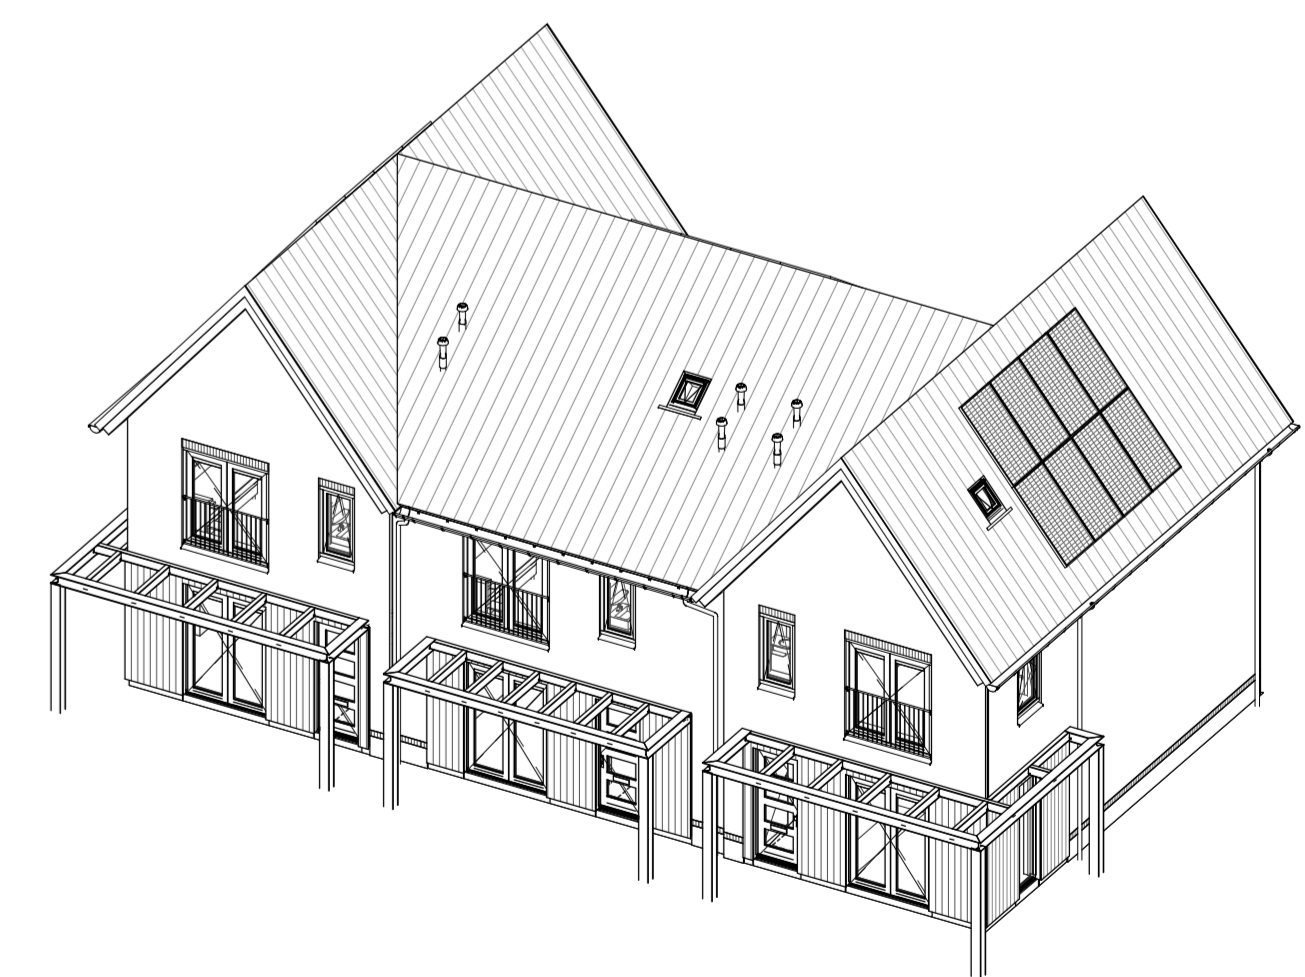

Doorsnede B-B

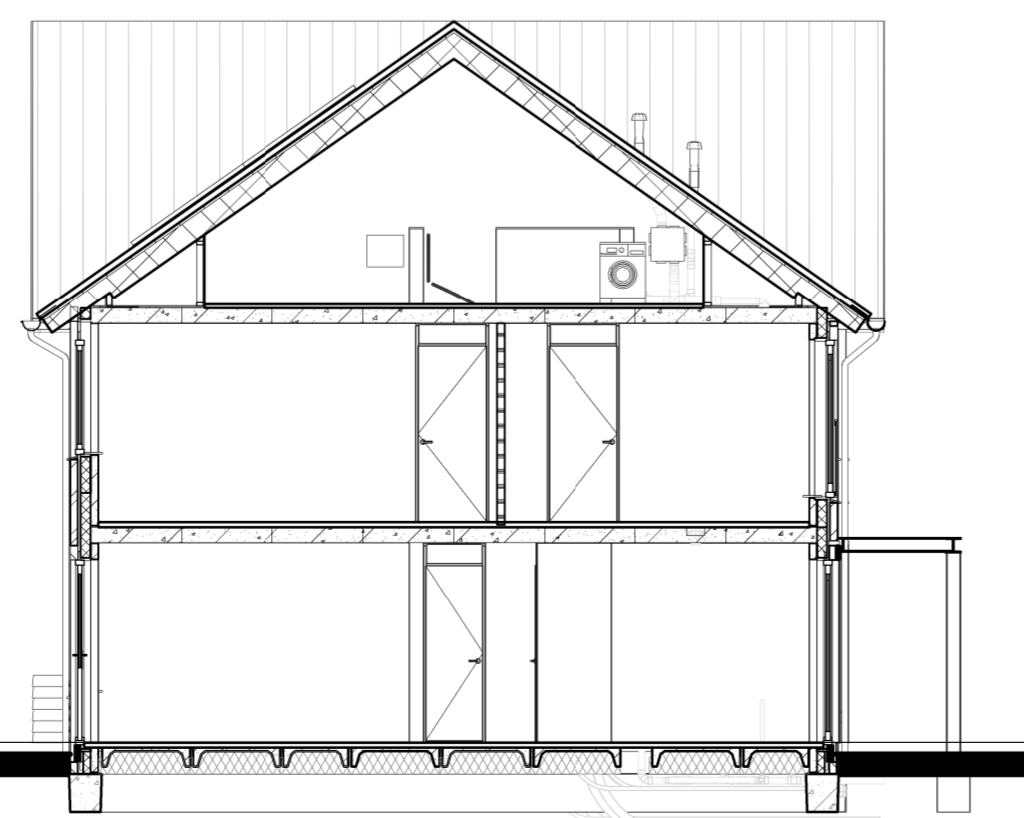

Doorsnede A-A

Renvooi

- Metselwerk
- Isolatie
- Betonnen wand
- Kalkzandsteen wand
- Lichte scheidingswand
- Dragend knieshot incl. afneembaar paneel tpv kruis
- Vloerverwarmingverdelers
- MV box
- Omvormer t.b.v. PV-panels
- Meterkast
- Kruipruik
- Opstelplaats wasmachine
- Radiator
- Enkele schakelaar
- Dubbele schakelaar
- Wisselschakelaar
- Standen schakelaar t.b.v. ventilatiesysteem
- Enkele wandcontactdoos met randaarde
- Dubbele wandcontactdoos geaard (boven elkaar)
- Dubbele wandcontactdoos geaard (naast elkaar)
- Plafondlichtpunt
- Wandlichtpunt
- Rookmelder
- MV afvoerpunt
- MV afvoerpunt wand
- TH Thermostaat
- THL Thermostaatleiding
- LL Loze leiding
- Bel Beeldruiker
- CO2 CO2 bedieningspaneel
- CAI Aansluitpunt t.b.v. kabel
- Buitenkaan zonder afvoerpunt
- HWA Hemelwaterafvoer

opmerkingen/ georeleerd		Hve	
Bouwconcept: IDENTIS DOOR ROOSDOM TIJHUIS		project: 10 woningen type "Hazelaar" "Plan Dordts Buiten" te Dordrecht	
opdrachtgever: Roosdom Tijhuis		opdrachtgever: Roosdom Tijhuis	
onderdeel: Verkooptekening kavel C.17-C.19		schaal: 1:100	
architect: MSC B. Nijland		tek. nr.: V-01c	
getekend: H. Velers		werk nr.: 5861	
datum: 24-10-2022		plan: 10-10-2022	
Bouwoedeff Roosdom Tijhuis bv Jubertstraat 5 Postbus 237 7460 AE RUISSEN TELEFOON 0648 51 80 24 E.MAIL info@roosdomtijhuis.nl WEBSITE www.roosdomtijhuis.nl		H. Velers 24-10-2022 V-01c	