



Voorgevel





Linker zijgevel

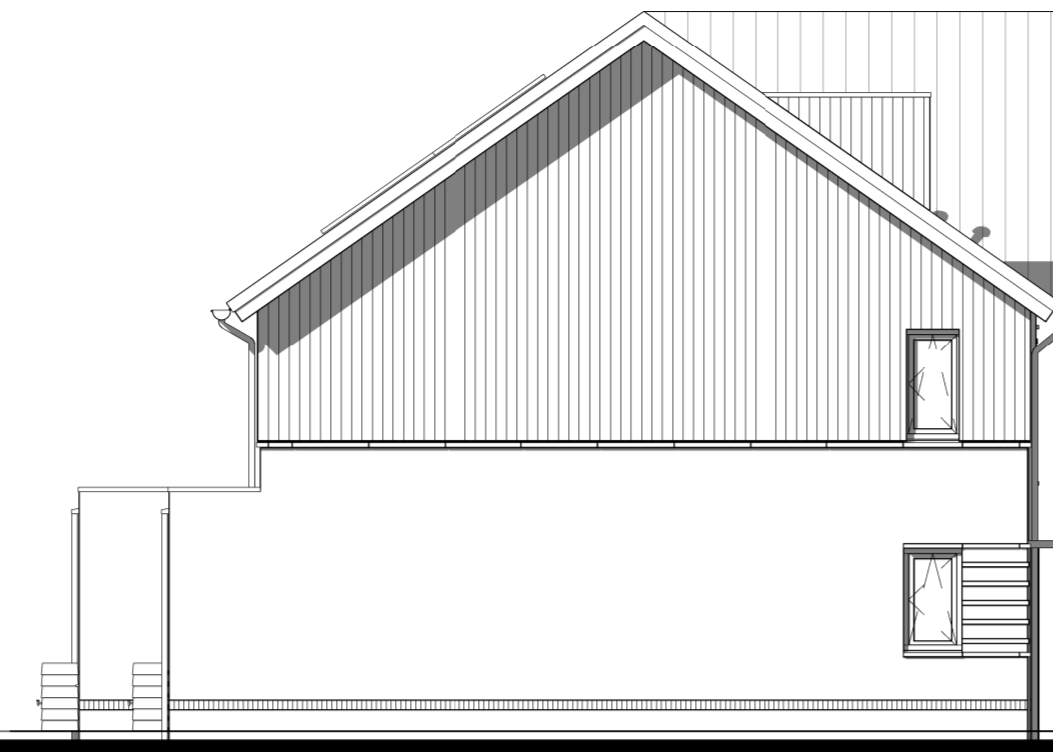



Achtergevel

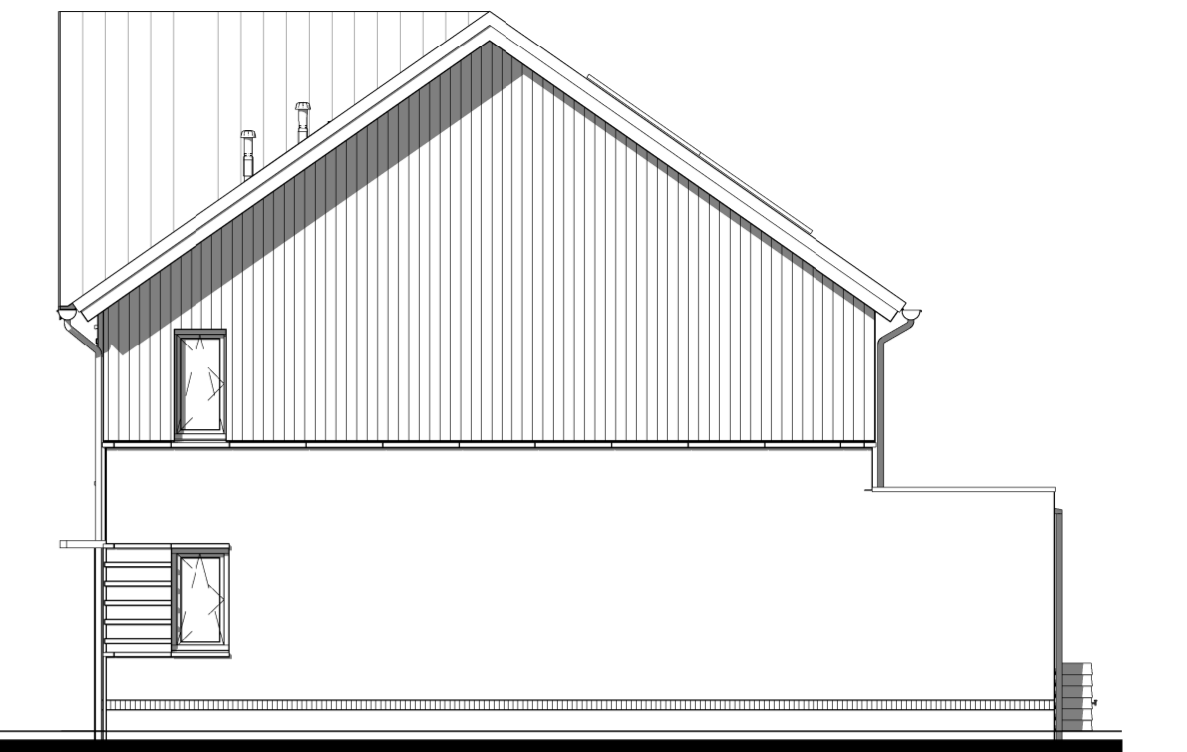



Rechter zijgevel

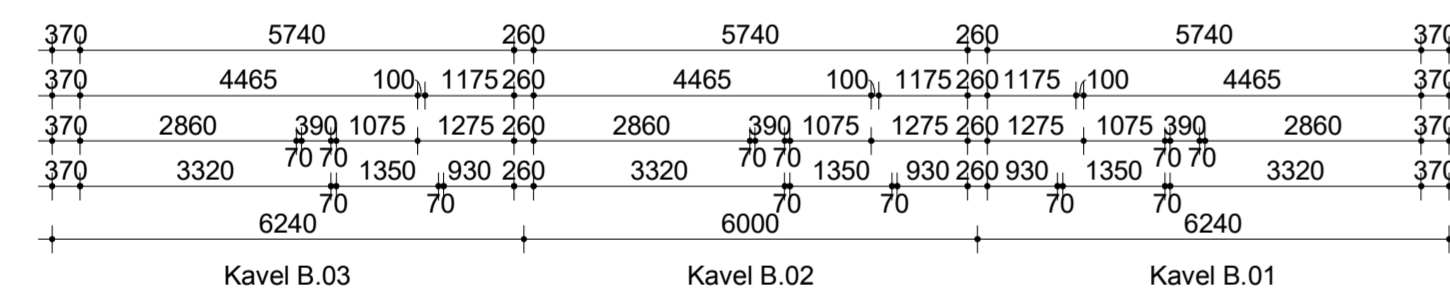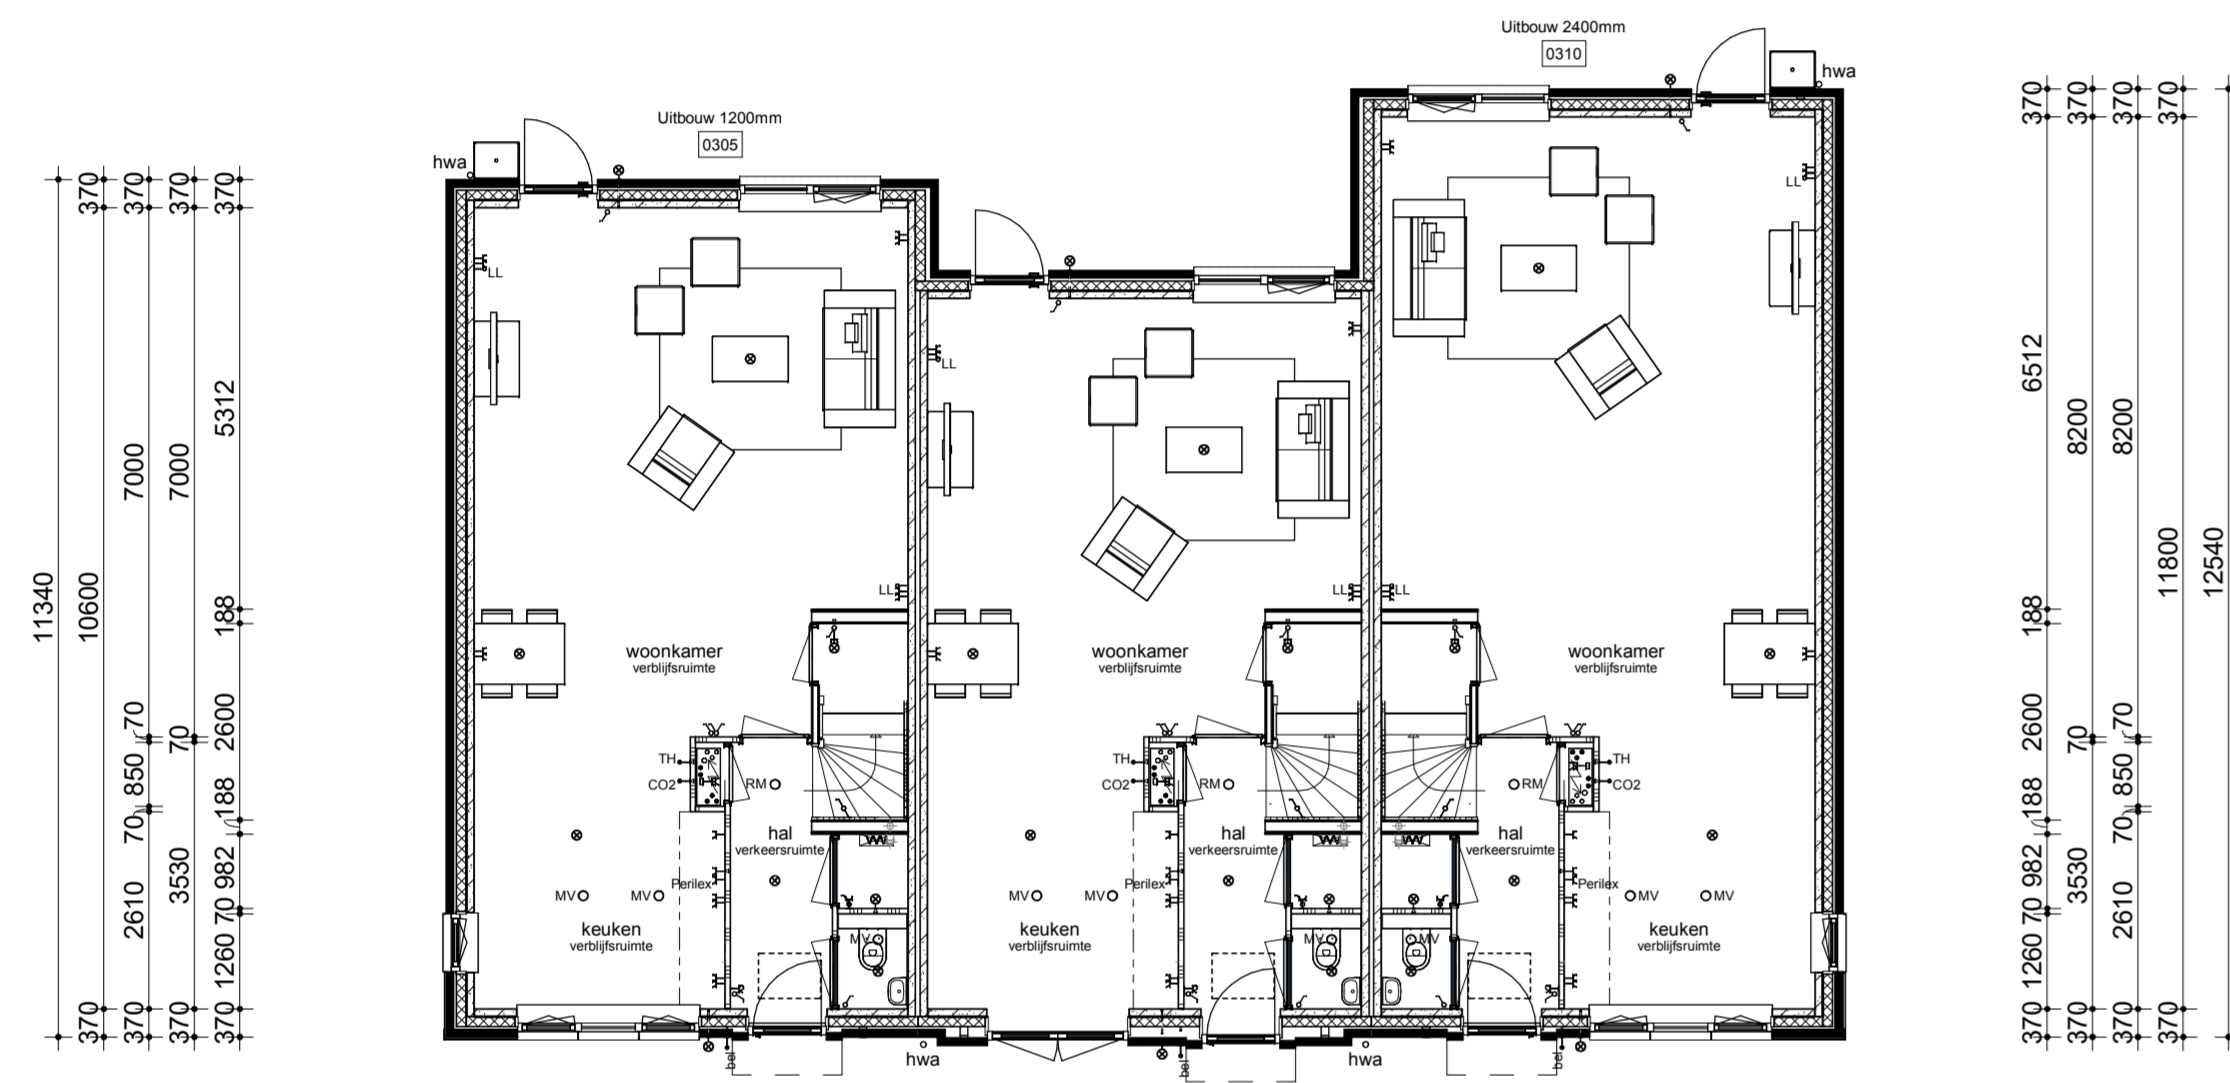


Begane grond

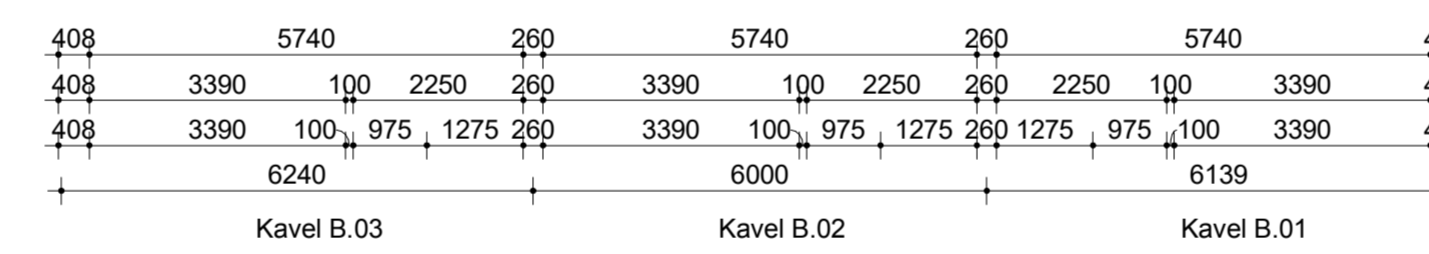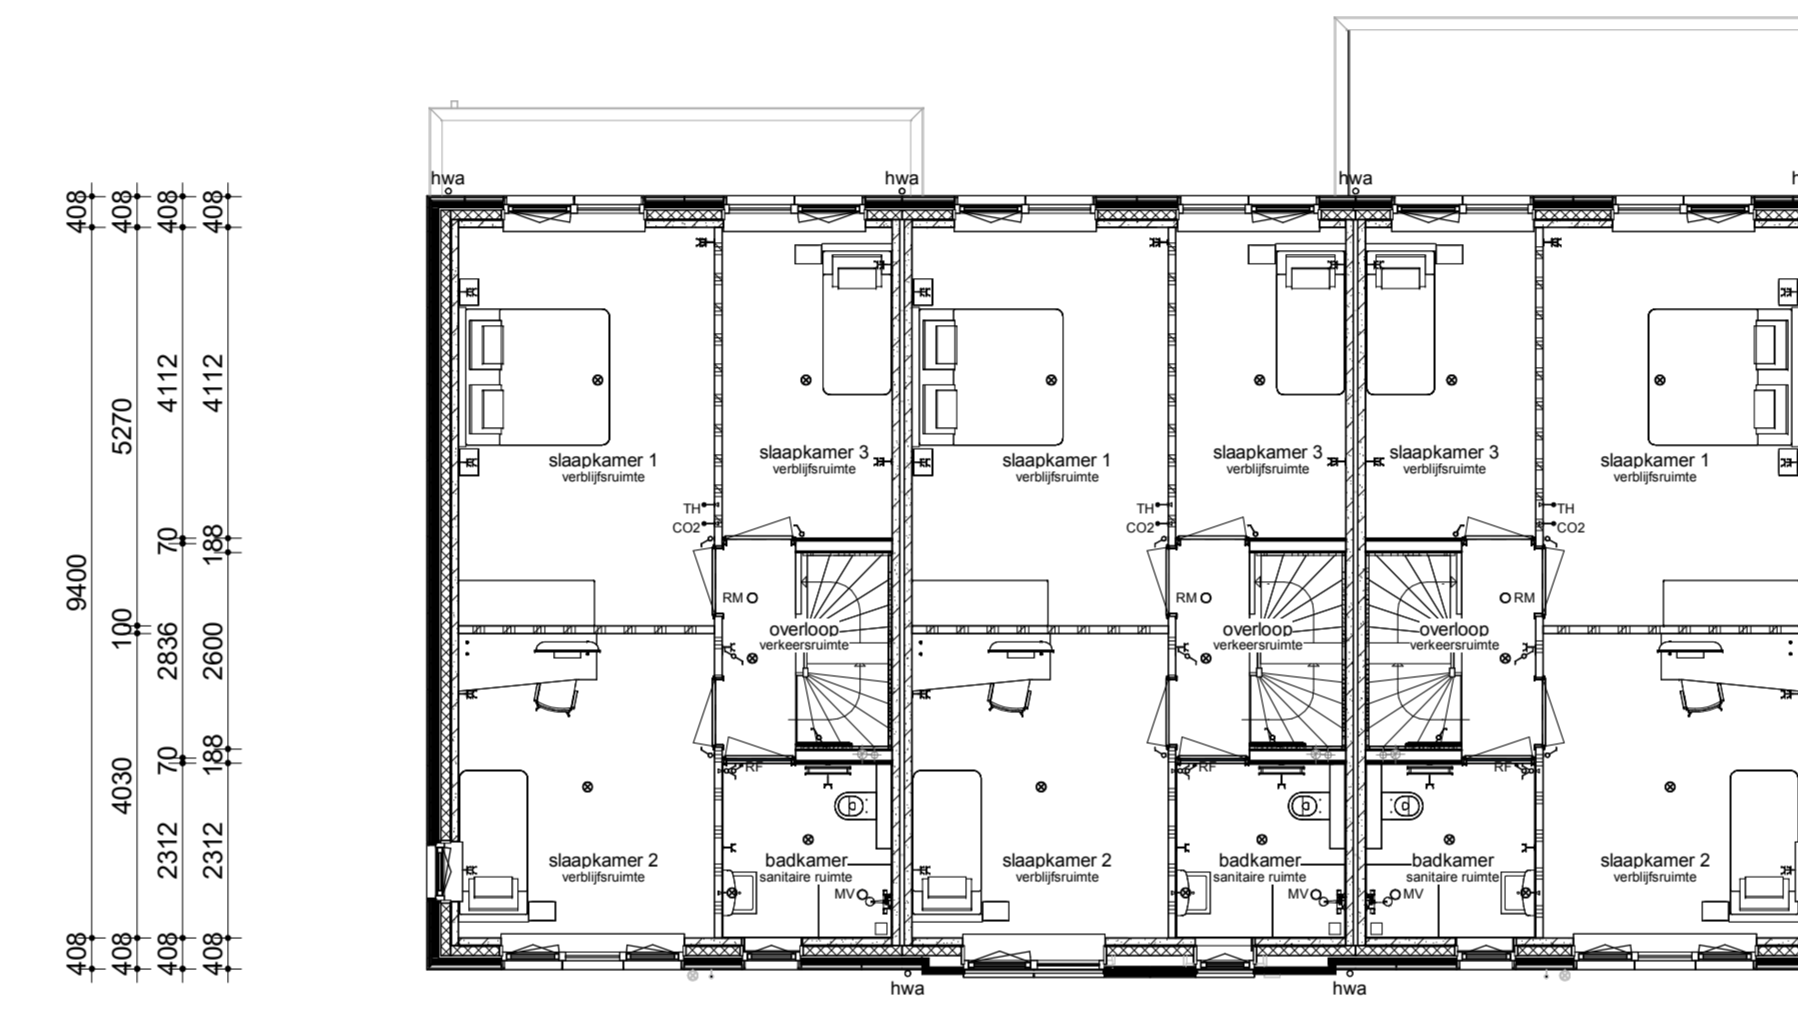


Verdieping

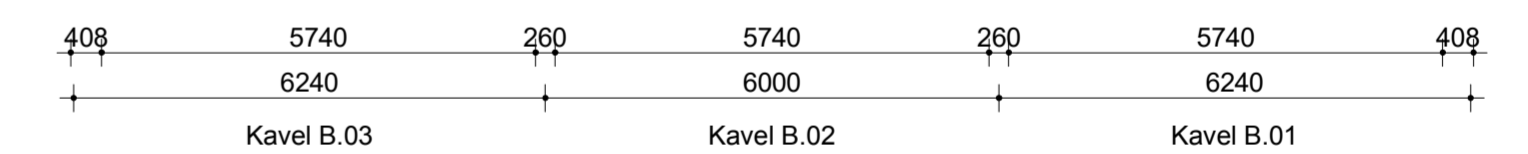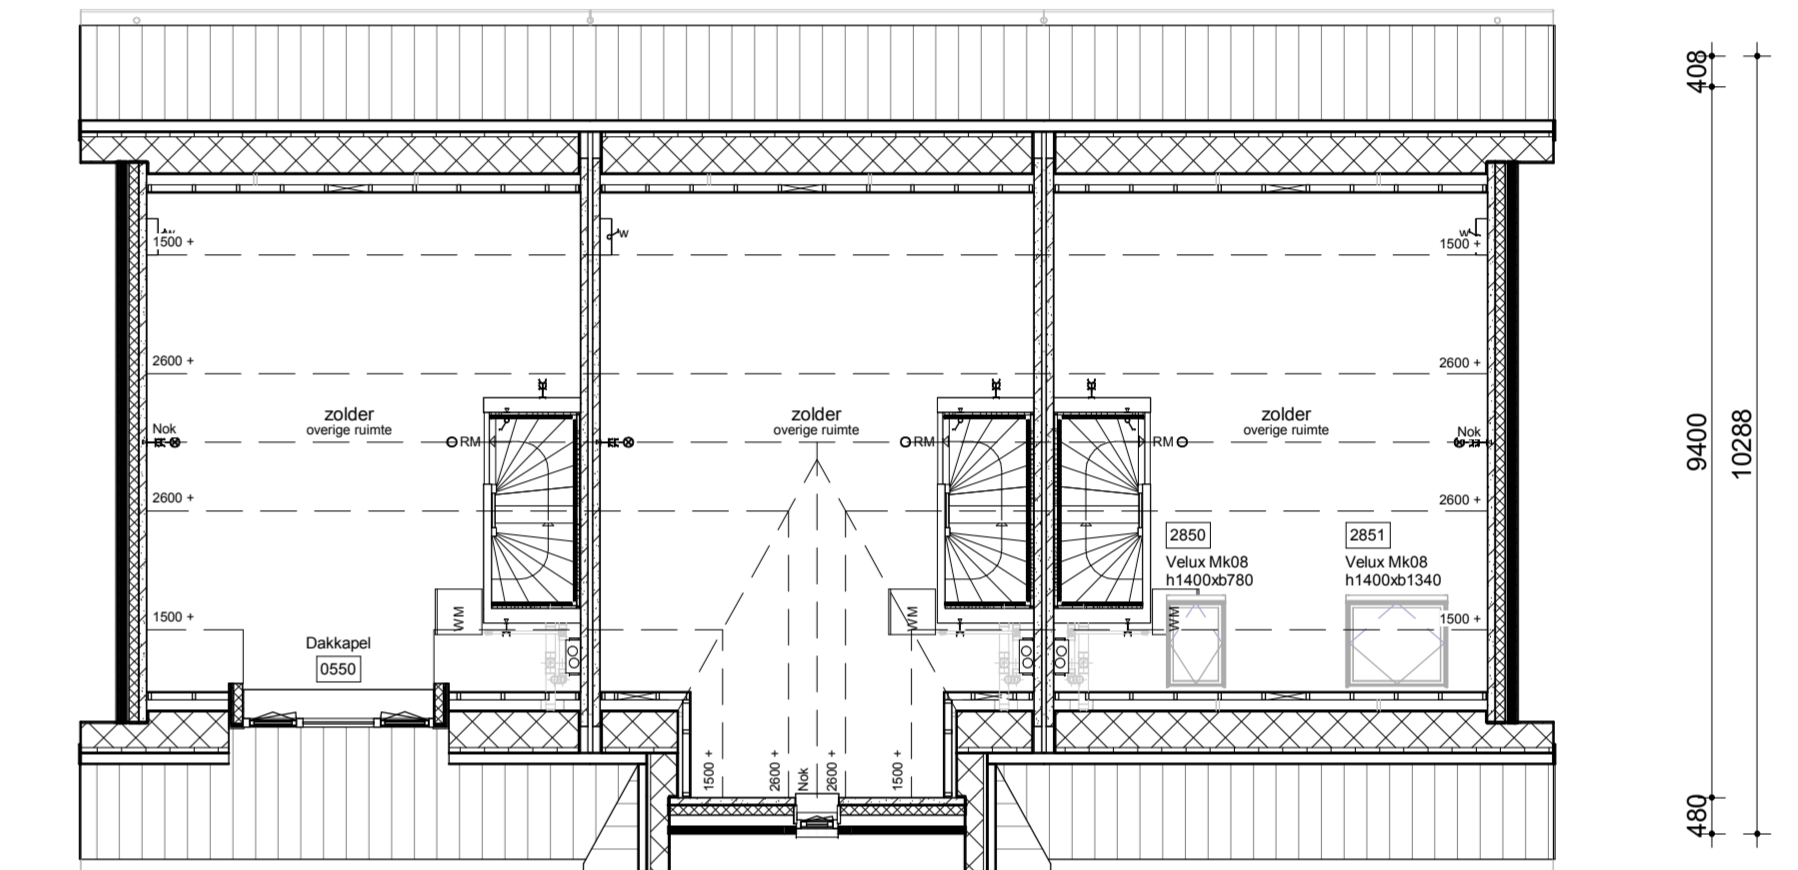

Zolder

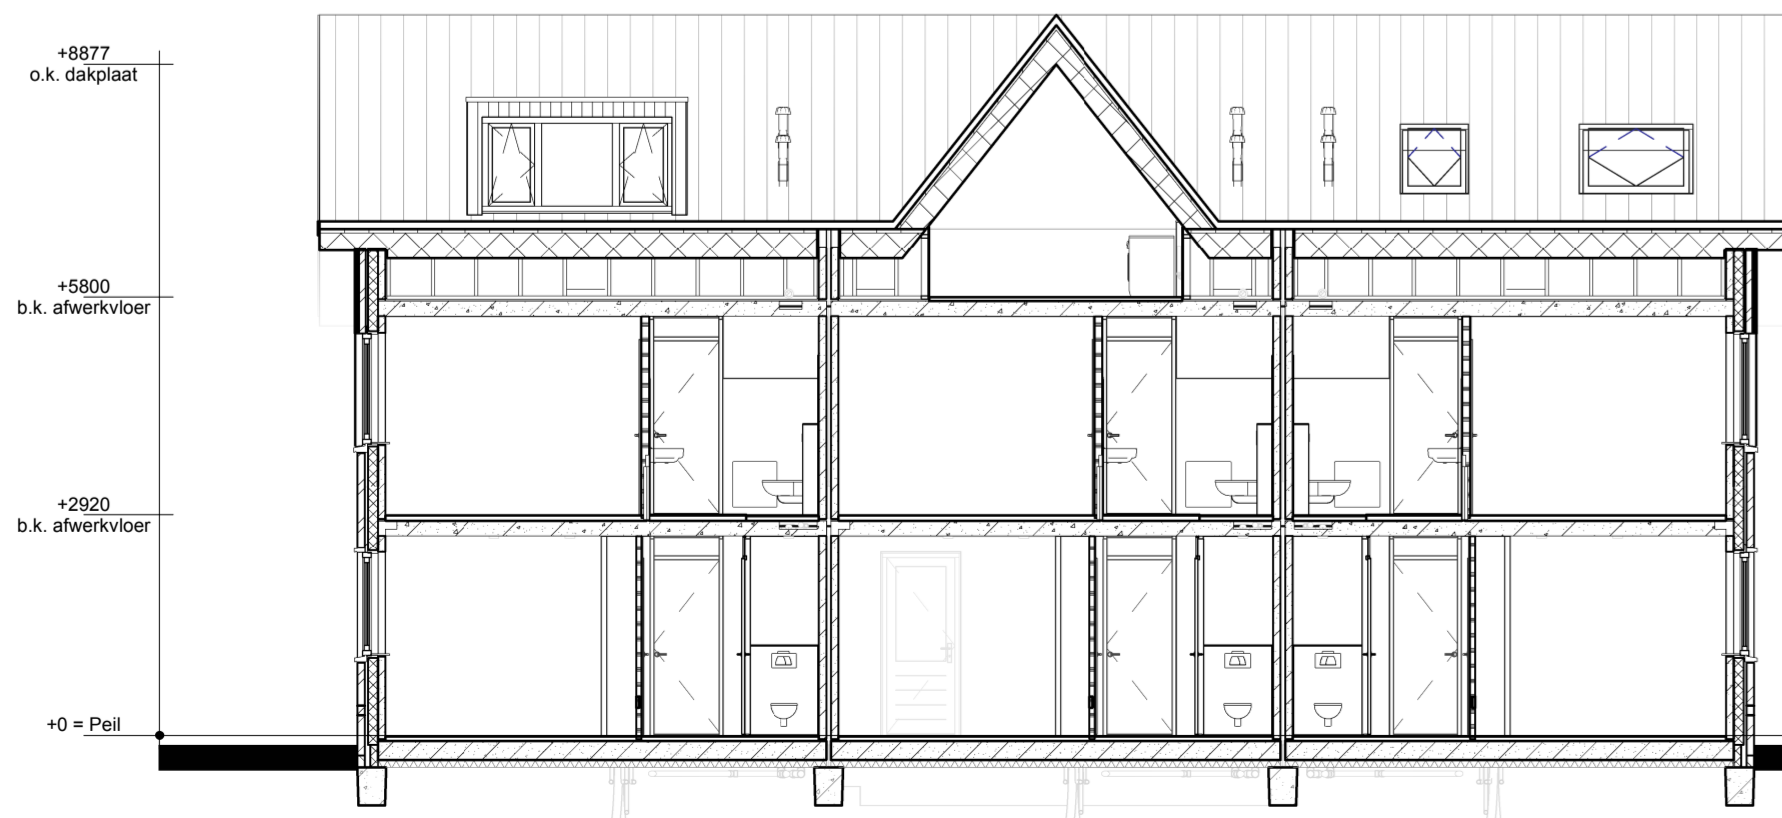


Doorsnede B-B

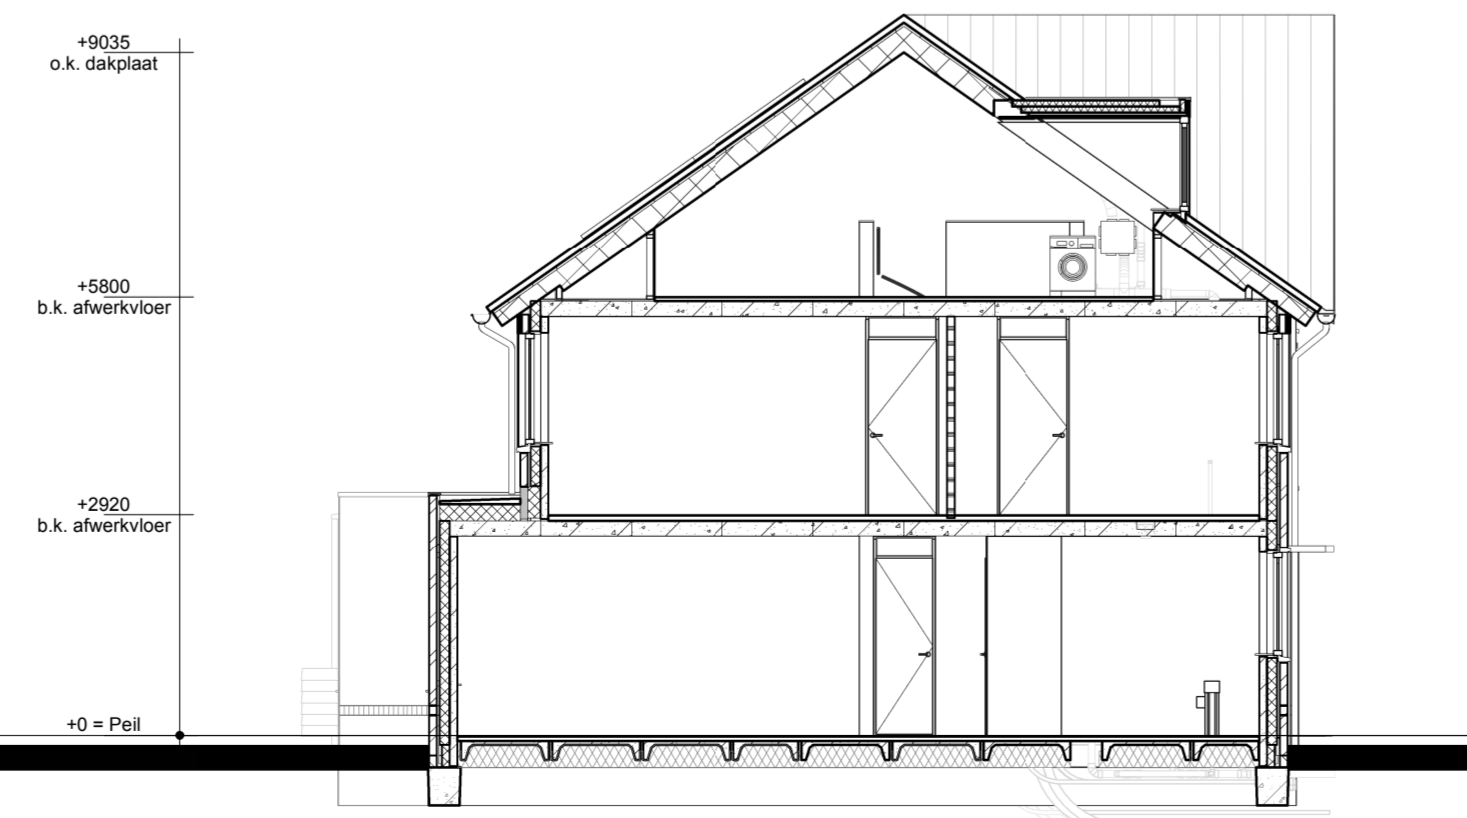

Doorsnede A-A

Renvooi

- Metselwerk
- Isolatie
- Betonnen wand
- Kalkzandsteen wand
- Lichte scheidingwand
- Dragend knieschot incl. afneembaar paneel tpv kruis
- Vloerverwarmingsverdeler
- MV box
- Omvormer t.b.v. PV-panelen
- Meterkast
- Kruipruik
- Opstelplaats wasmachine
- Radiator
- Enkele schakelaar
- Dubbele schakelaar
- Wisselschakelaar
- Standen schakelaar t.b.v. ventilatiesysteem
- Enkele wandcontactdoos met randaarde
- Dubbele wandcontactdoos geaard (boven elkaar)
- Dubbele wandcontactdoos geaard (naast elkaar)
- Plafondlichtpunt
- Wandlichtpunt
- Rookmelder
- MV afvoerpunt
- MV afvoerpunt wand
- Thermostaat
- Thermostaatleiding
- Loze leiding
- Bedrukker
- CO2 bedieningspaneel
- Aansluitpunt t.b.v. kabel
- Buitenkaan zonder afvoerpunt
- HWA Hemelwaterafvoer

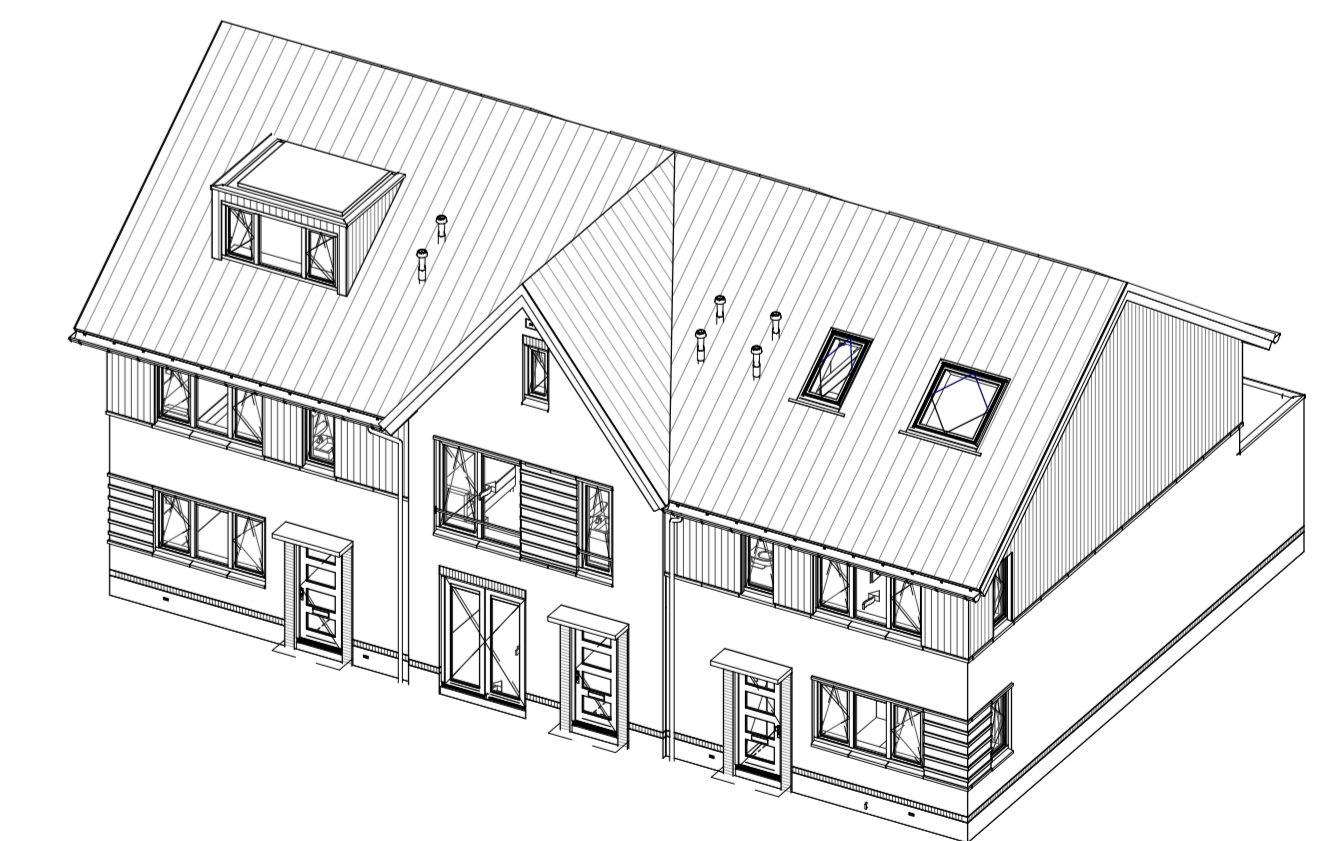

| | | | |
|-------------------------|------------------------|----------------|---|
| opmerkingen/ georeleerd | | HvE | |
| Bouwconcept: | DOOR ROOSDOM TIJHUIS | project: | 10 woningen type "Hazelaar" "Plan Dordts Buiten" te Dordrecht |
| opdrachtgever: | Roosdom Tijhuis | opdrachtgever: | Roosdom Tijhuis |
| onderdeel: | Opties kavel B.01-B.03 | schaal: | 1:100 |
| architect: | MSC B. Nijland | tek. nr.: | V-01b |
| getekend: | H. Velers | werk nr.: | 5861 |
| datum: | 24-10-2022 | | |
| gemaakt: | | | |

RoosdomTijhuis
 Bouwbedrijf Roosdom Tijhuis bv
 Justitiedijk 5
 Postbus 207
 7460 AE RUISSEN
 TELEFOON 0548 51 80 24
 E.MAIL info@roosdomtijhuis.nl
 WEBSITE www.roosdomtijhuis.nl